


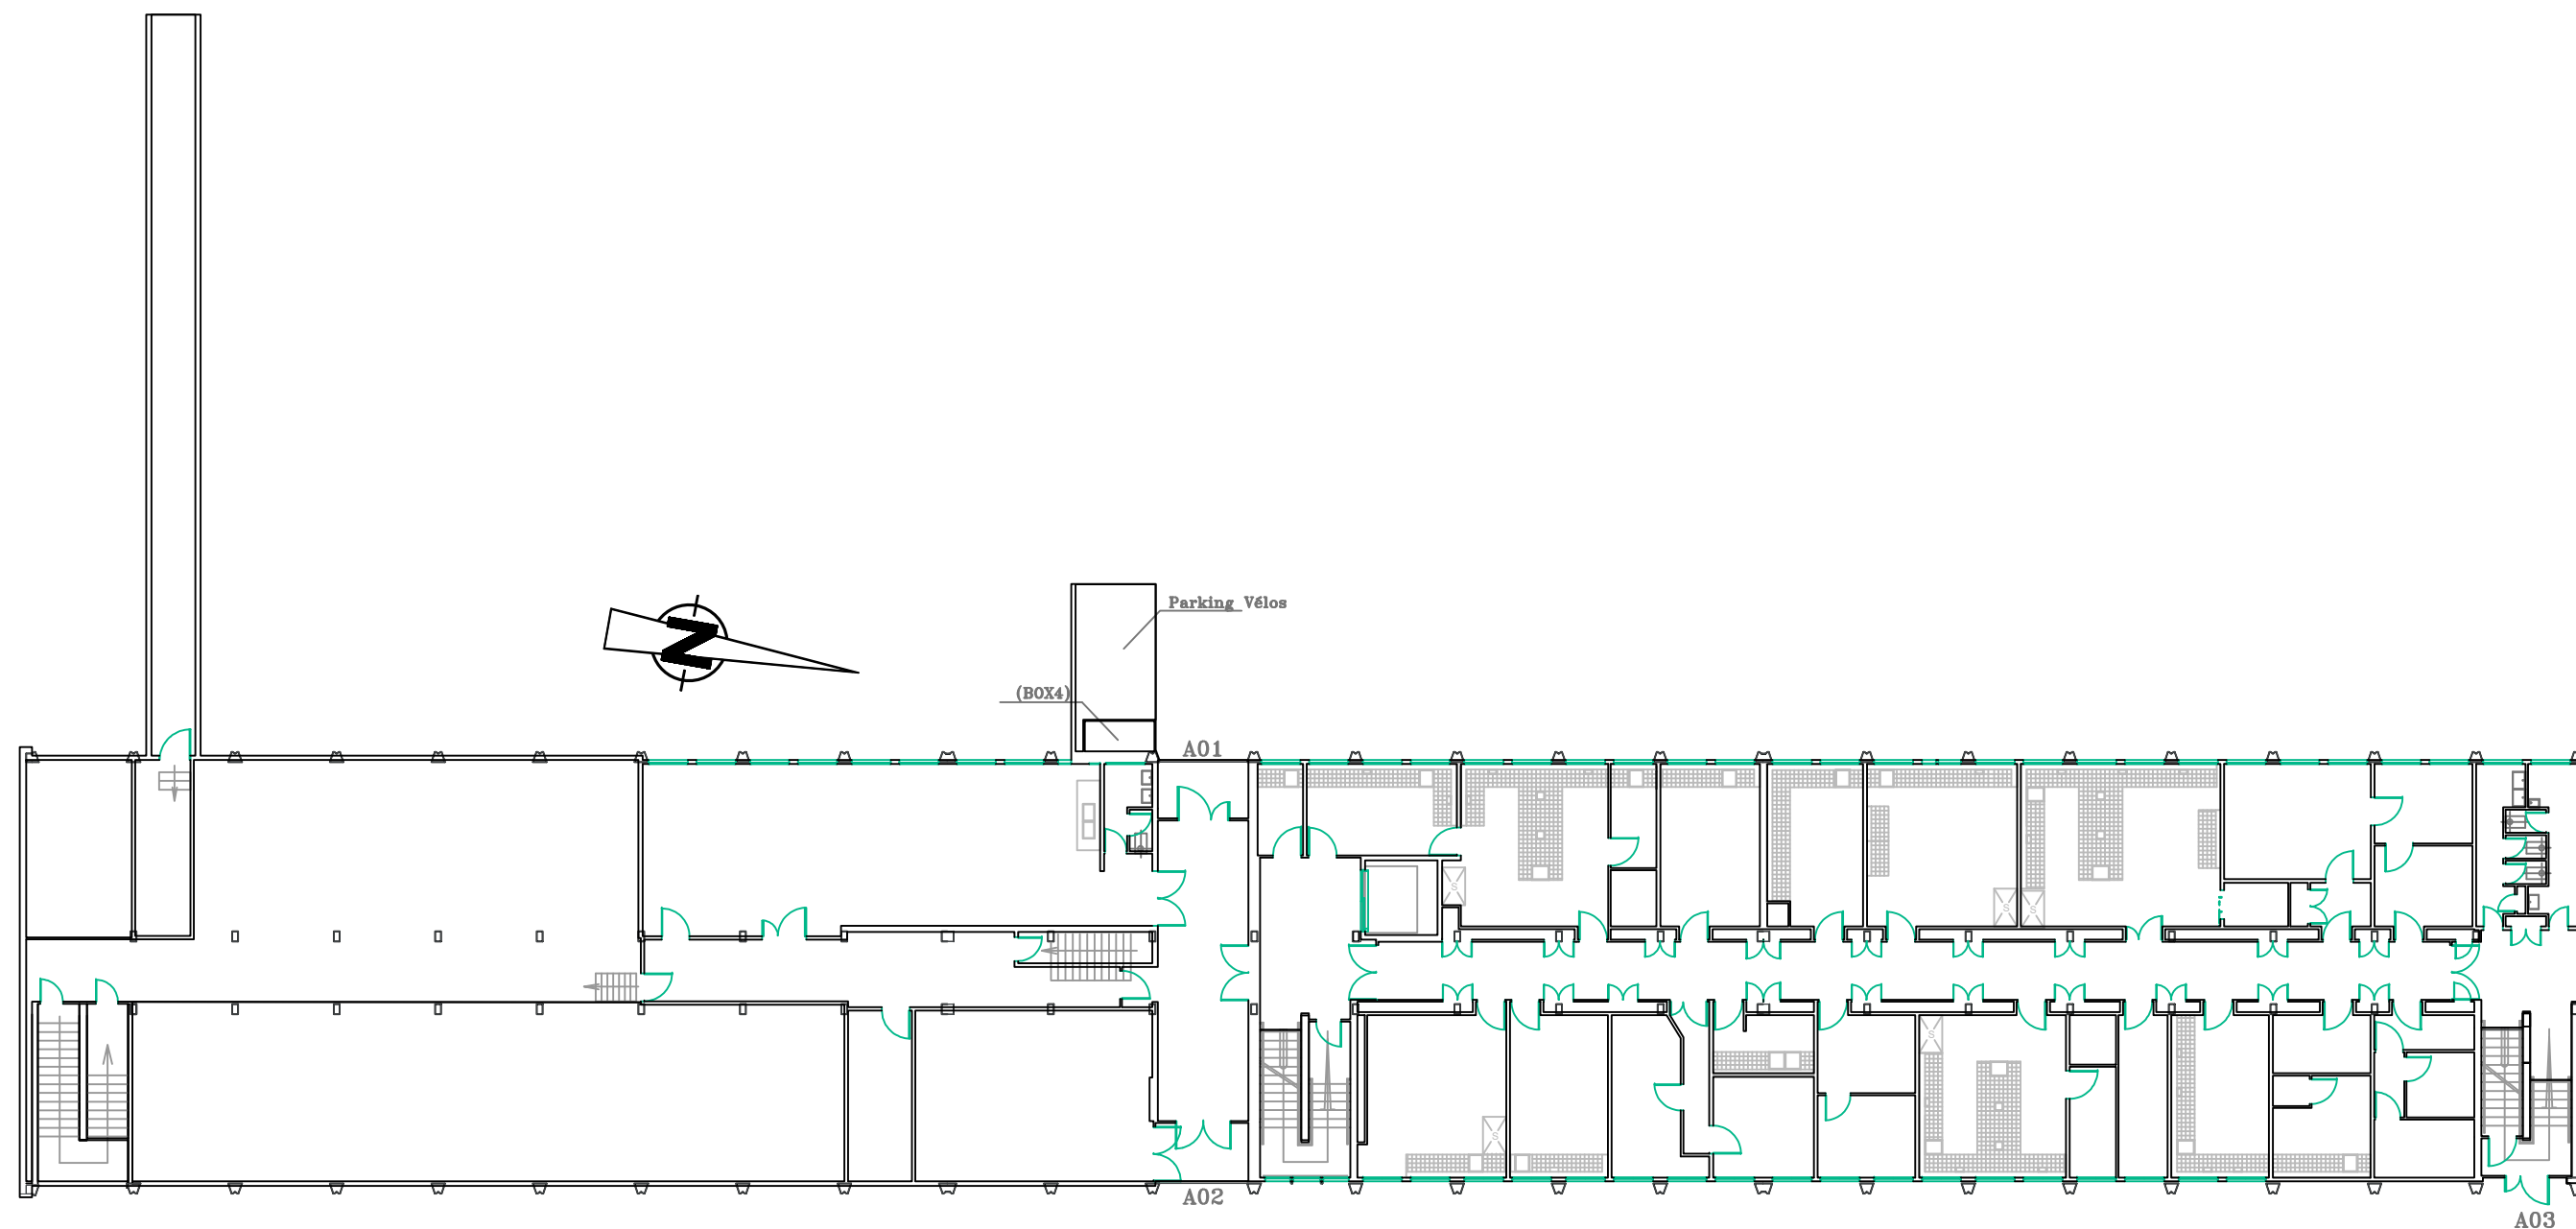

Plan de niveau RDC Nord et Sous-sol Sud	
Site: Campus Beaulieu	
Bâtiment: 14A	Niveau: R0/S-sol
Dessinateur: Pôle Support Technique	
Date: 30/01/2026	Échelle: 1/250 ème

**Université
de Rennes**
Direction de l'Immobilier
et de la Logistique