


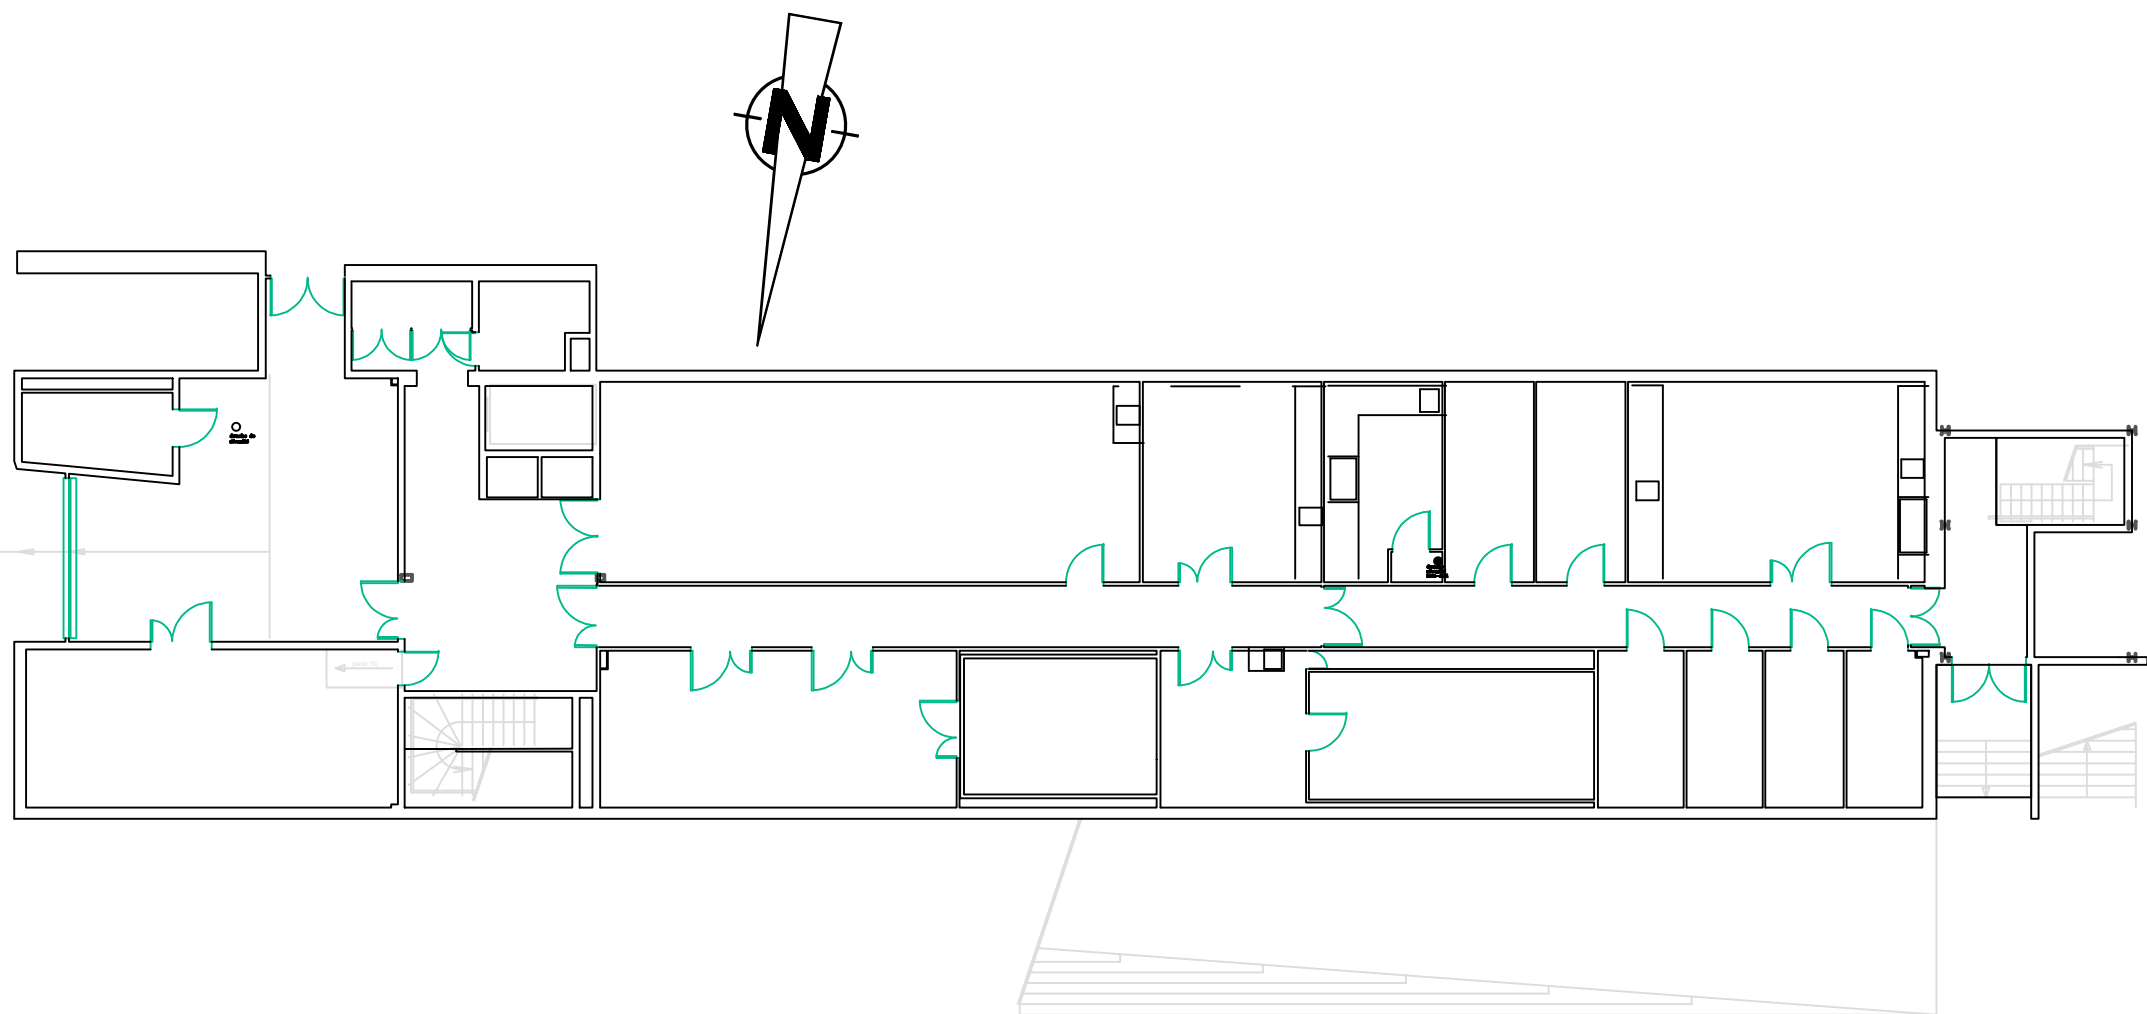

Plan de niveau	
Site: Campus Beaulieu	
Bâtiment: 14B	Niveau: Sous-sol
Dessinateur: Pôle Support Technique	
Date: 02/02/2026	Échelle: 1/200 ème