


Bâtiment 22

Bâtiment 23

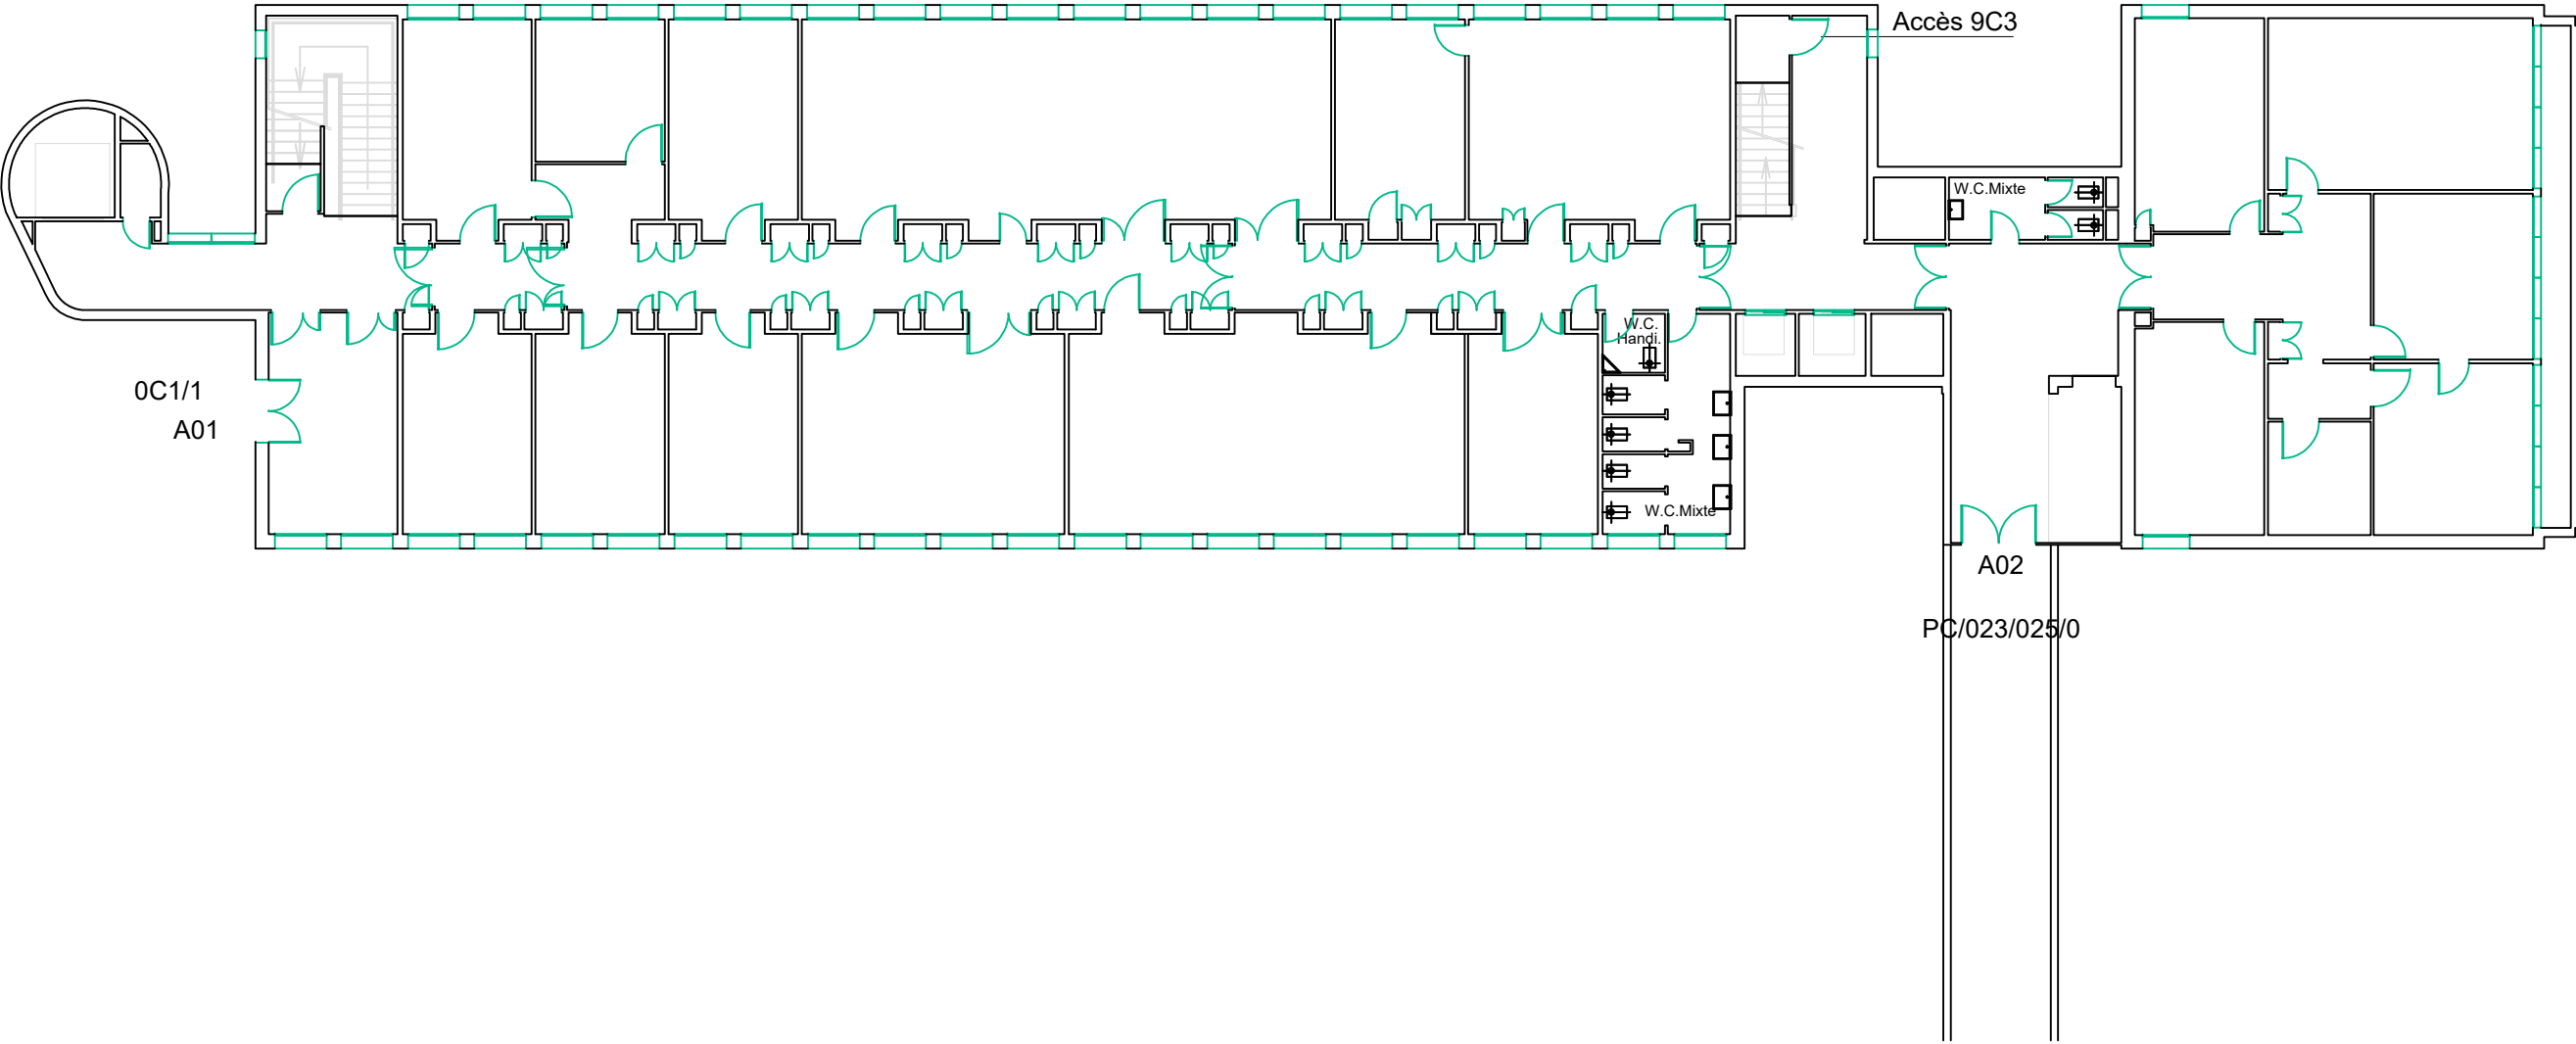

Plan de niveau	
Site: Campus Beaulieu	
Bâtiment: 22-23	Niveau: R0
Dessinateur: Pôle Support Technique	
Date: 02/02/2026	Échelle: 1/200 ème