



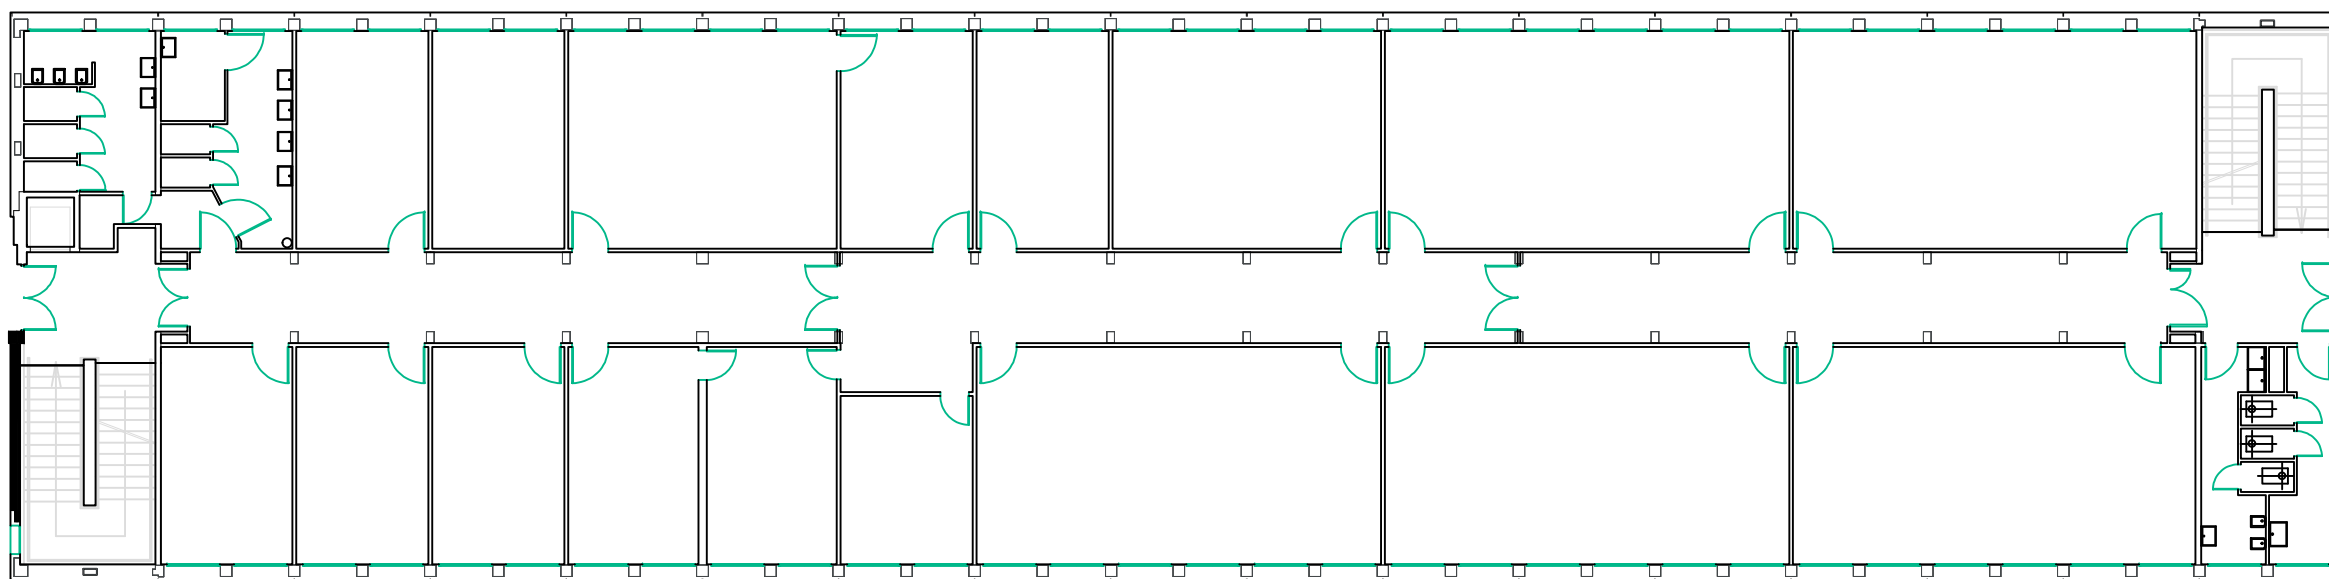

A11
PC/027/029/1

Plan de niveau	
Site: Campus Beaulieu	
Bâtiment: 27	Niveau: R+1
Dessinateur: Pôle Support Technique	
Date: 03/02/2026	Échelle: 1/200 ème

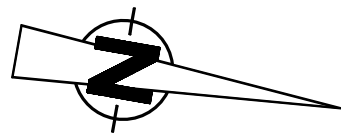

Université
de Rennes

Direction de l'Immobilier
et de la Logistique