


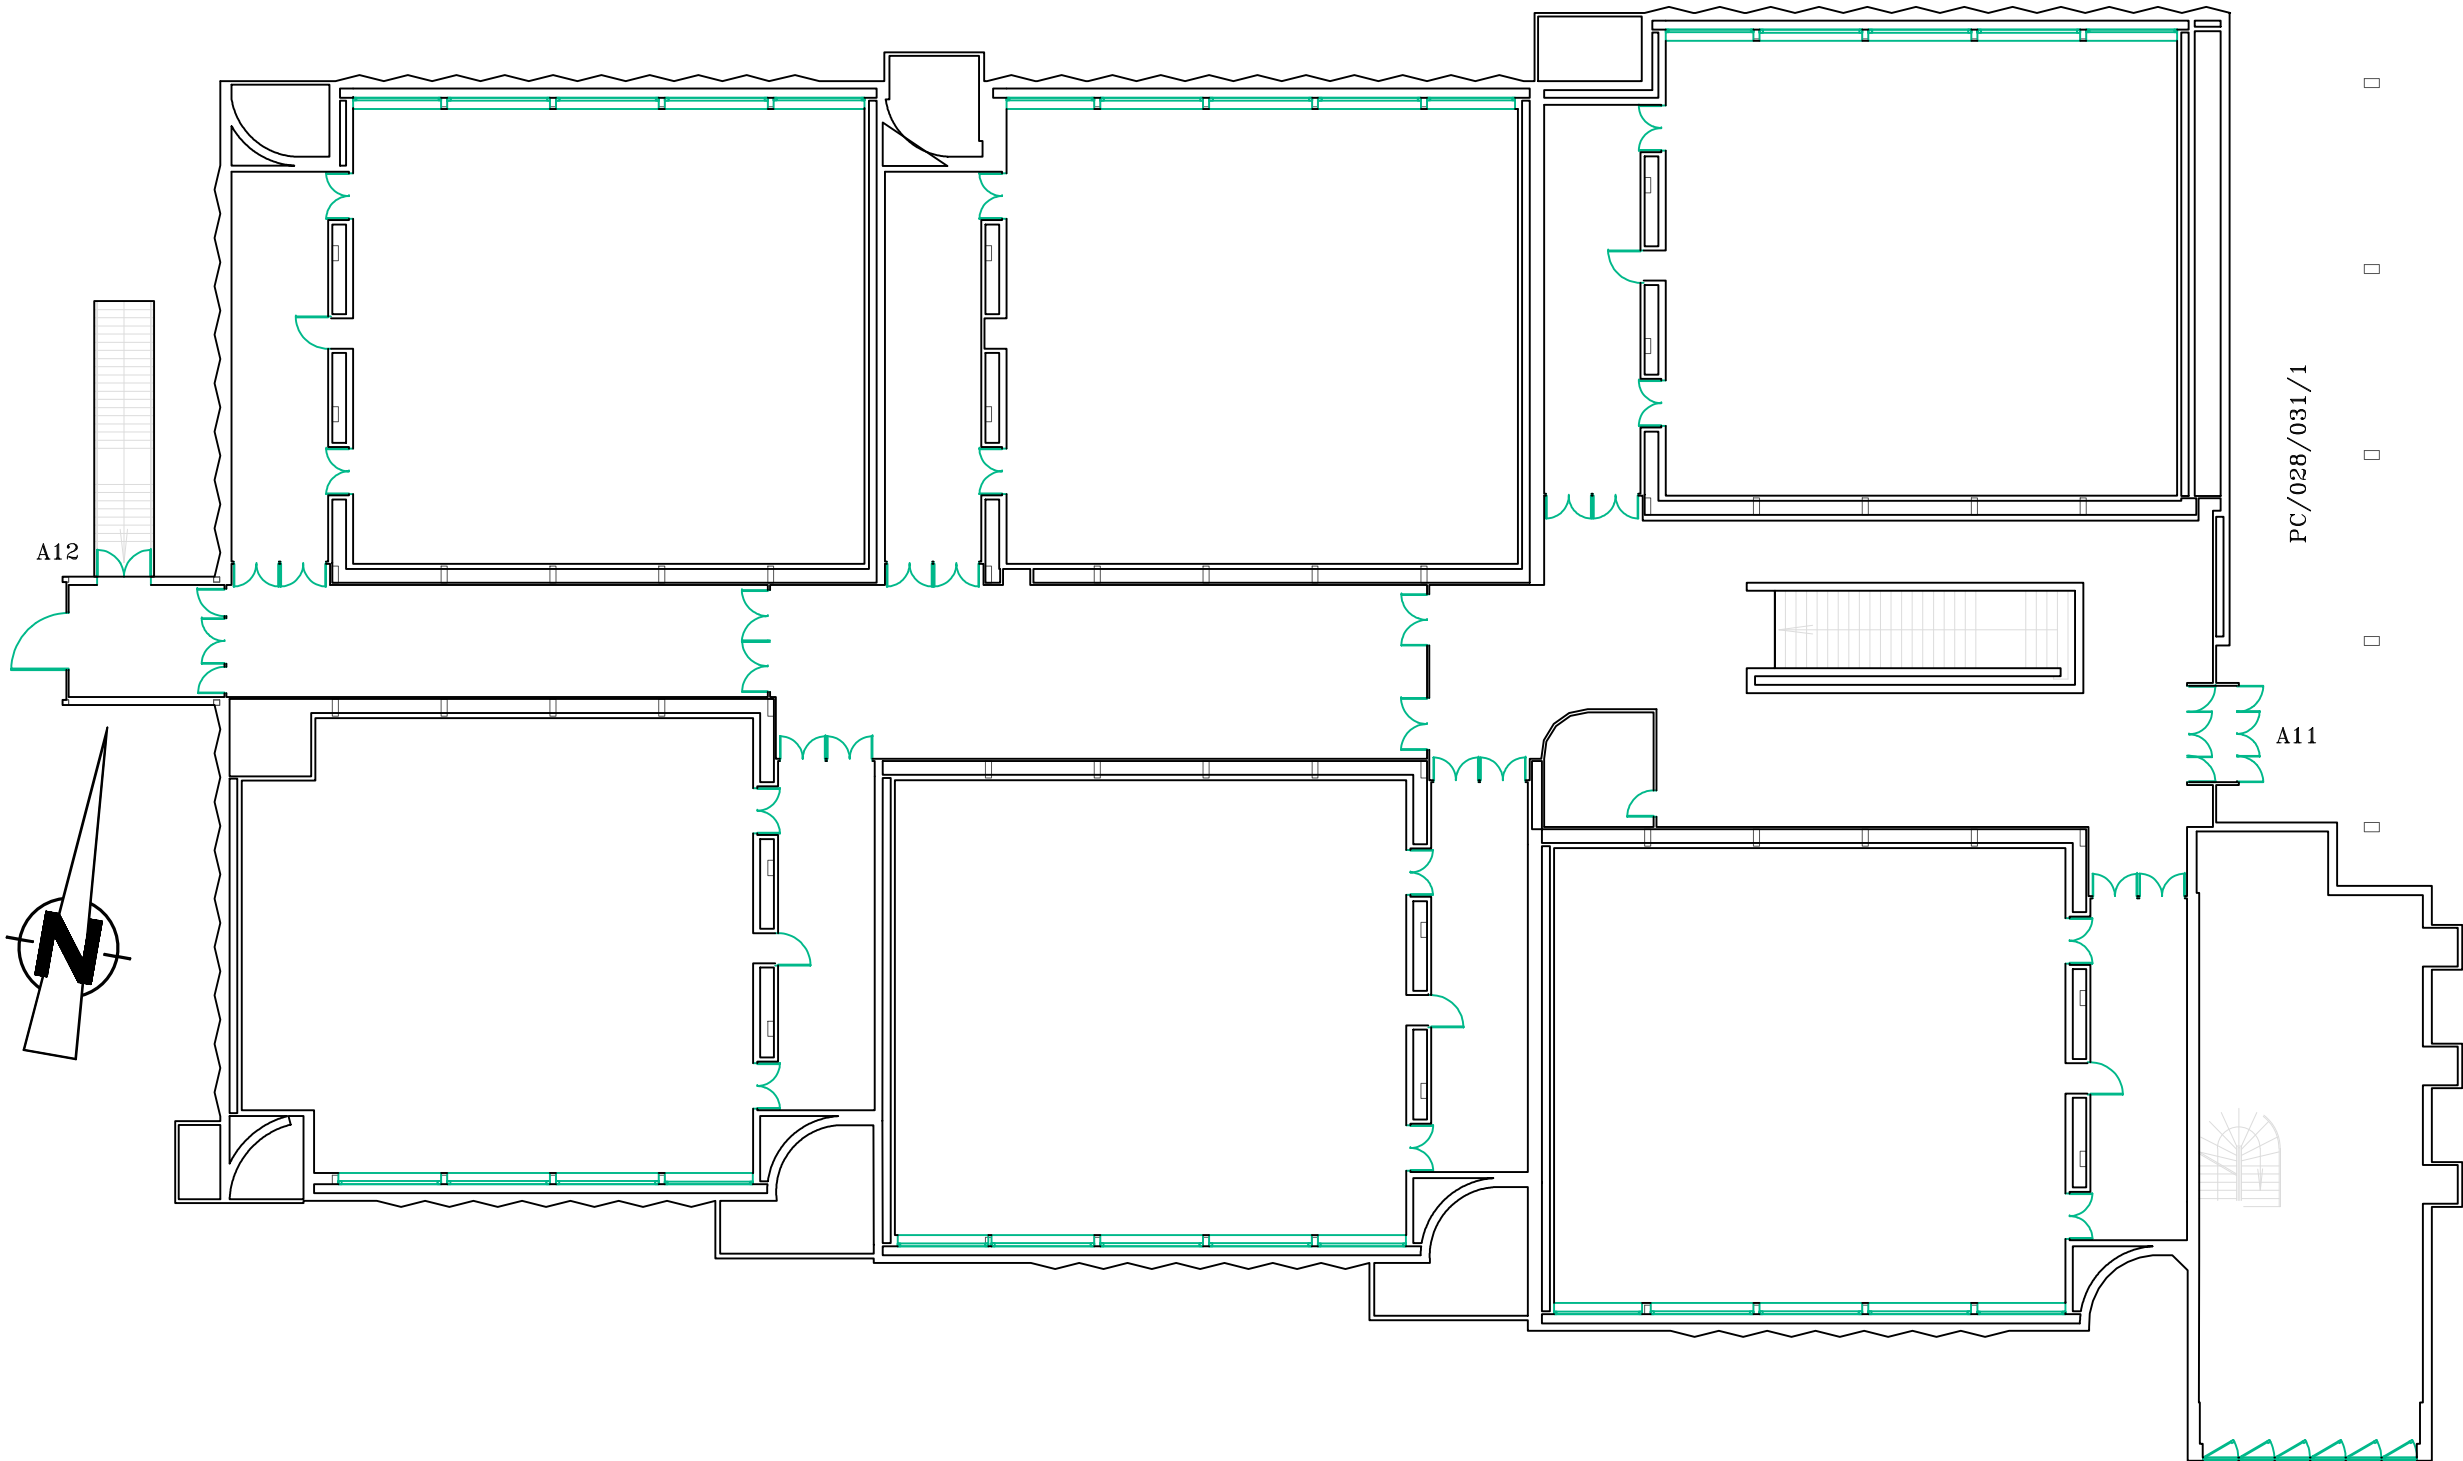

Plan de niveau	
Site: Campus Beaulieu	
Bâtiment: 28	Niveau: R+1
Dessinateur: Pôle Support Technique	
Date: 03/02/2026	Échelle: 1/250 ème