


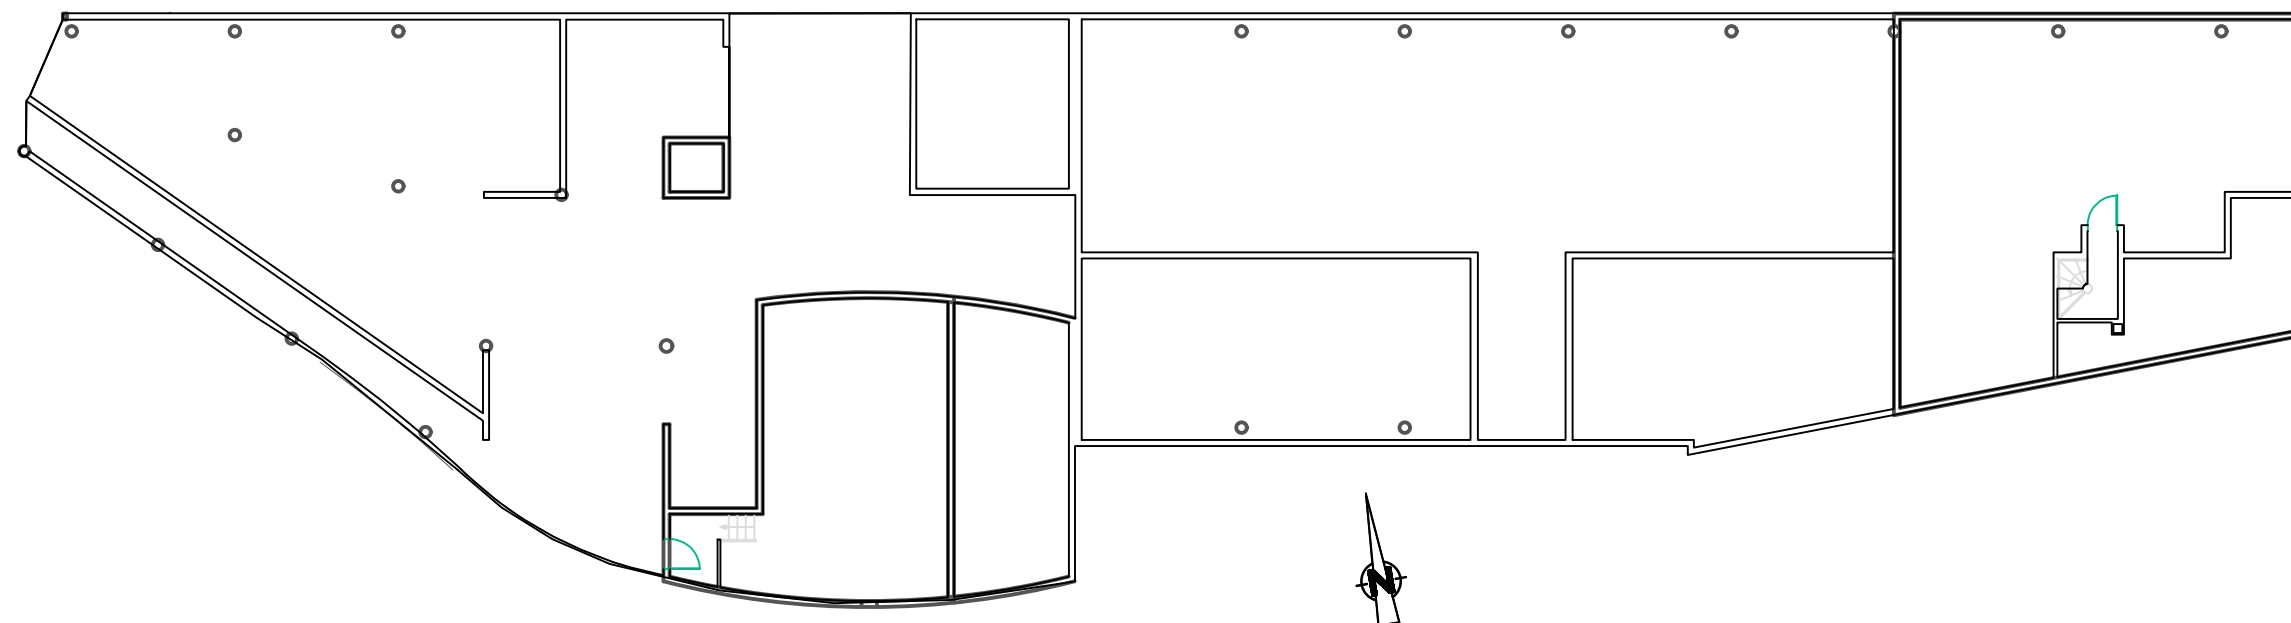

| Plan de niveau                      |                    |
|-------------------------------------|--------------------|
| Site: Campus Villejean              |                    |
| Bâtiment: 15                        | Niveau: Sous-sol   |
| Dessinateur: Pôle Support Technique |                    |
| Date: 03/02/2026                    | Échelle: 1/250 ème |