


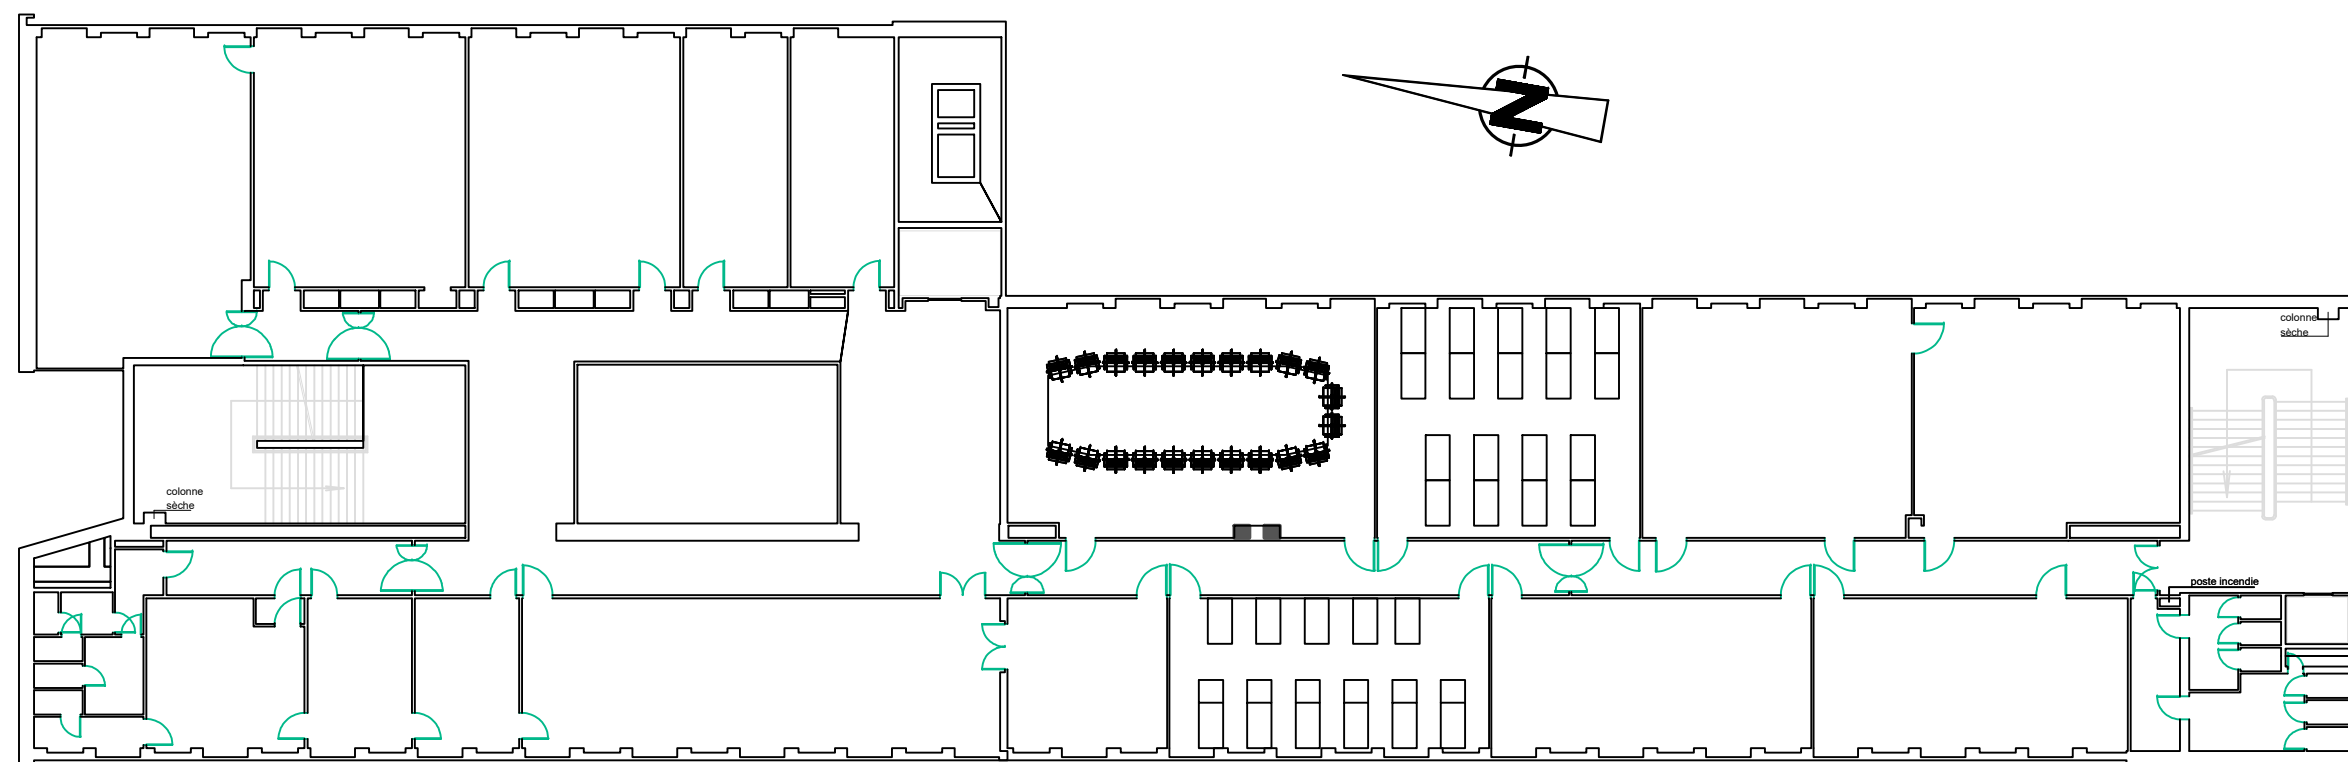

Plan de niveau	
Site: Campus Jean Macé	
Bâtiment: 01A	Niveau: R+2
Dessinateur: Pôle Support Technique	
Date: 04/02/2026	Échelle: 1/250 ème