


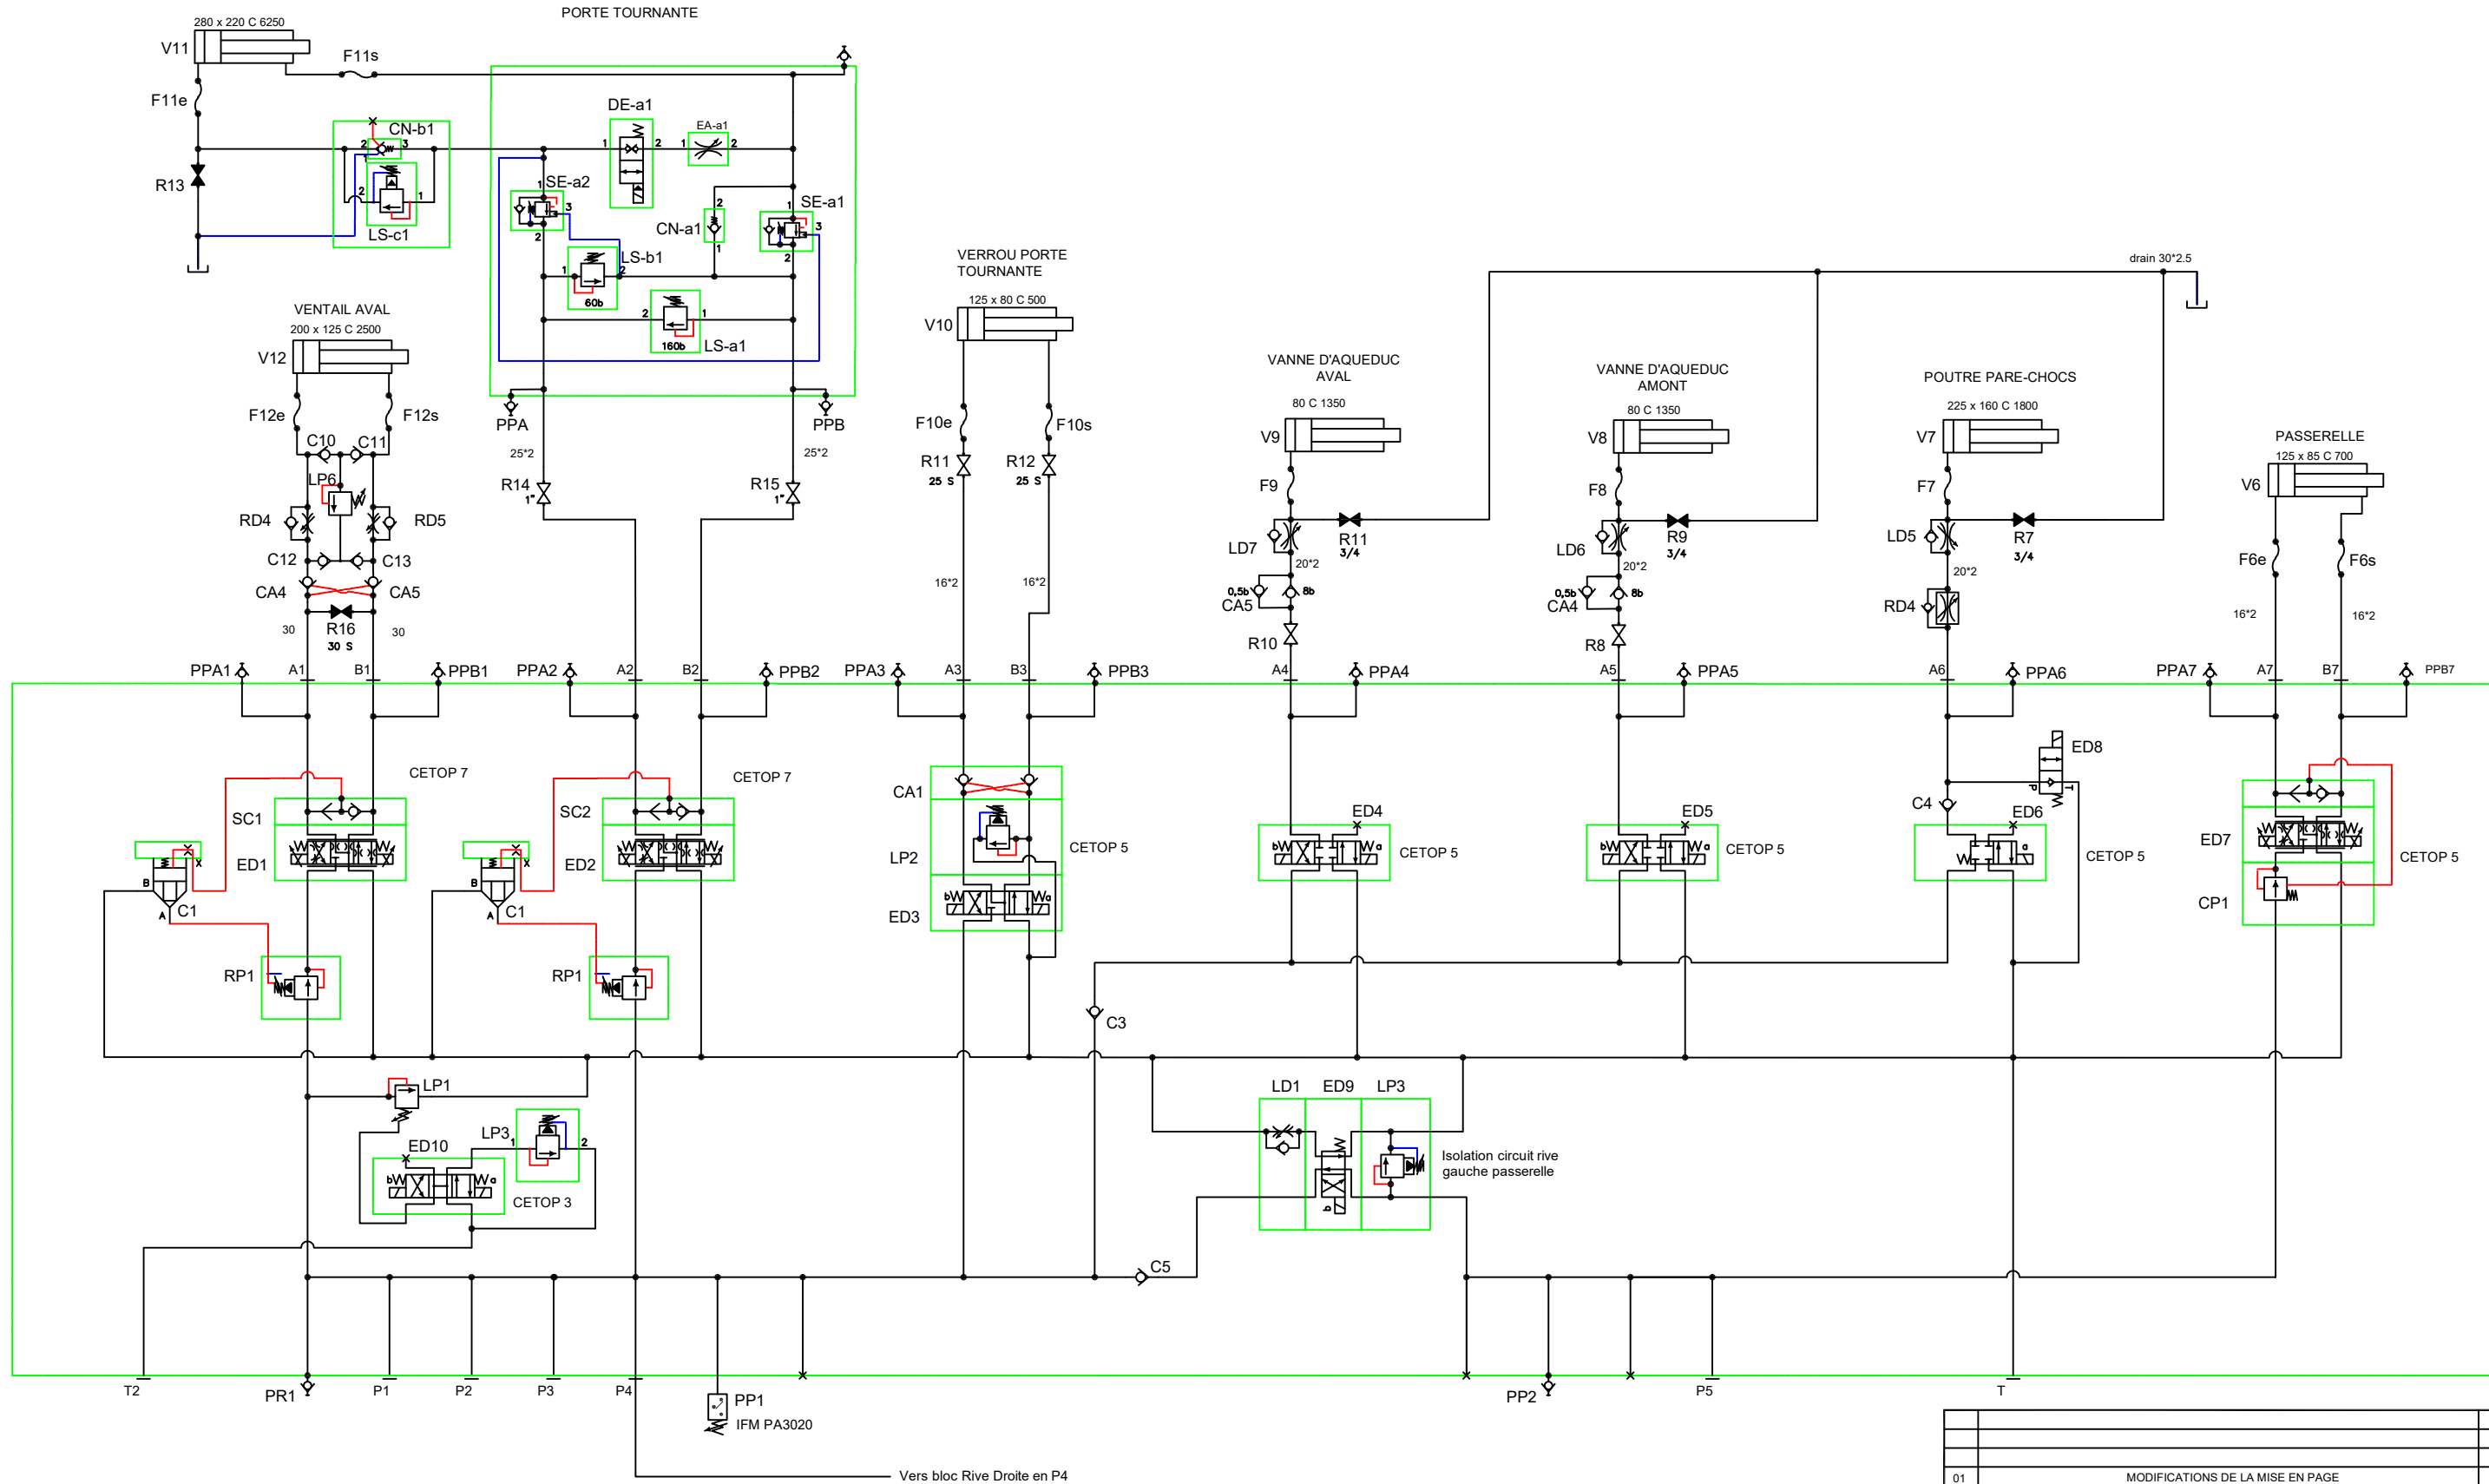

P1 - P2 - P3 - P4 - P5 - ORIFICES 3/4" BSPP

A1 - B1 - A2 - B2 - T - ORIFICES 1" 1/2 BSPP


A3 - B3 - A4 - A7 - B7 - ORIFICES 3/4" BSPP

A5 - A6 - ORIFICES 1" 1/4 BSPP

PR1 - PR2 - MA1 - MA2 - PP1 - PP2 - ORIFICES 1/4" BSPP

PPA* - PPB* - ORIFICES 1/4" BSPP

01	MODIFICATIONS DE LA MISE EN PAGE	NB	24/04/2025						
00	PREMIERE EDITION	NB	17/03/2025						
IND.	MODIFICATION	VISA	DATE						
RESPONSABILITE: Cette étude, établie à partir des données de base communiquées par vous, est soumise à votre approbation avant exécution. Vous avez la responsabilité de contrôler et de vérifier si elle répond bien aux exigences de l'application considérée. FLUIDE: Il est recommandé d'employer des huiles hydrauliques de 1ere qualité ayant une viscosité comprise entre 32 cSt et 40 cSt pour une température de fonctionnement de 40 °C. Ces huiles doivent être de classification conforme à la Norme AFNOR E 48600. Nous consulter pour les emplois de fluides autres qu'une huile minérale. MAINTENANCE: Il est important pour la fiabilité du circuit d'effectuer avec rigueur, au démarrage, les opérations de nettoyage et de rinçage; d'obtenir et de maintenir une classe de filtration compatible avec les préconisations données par le constructeur des principaux composants utilisés.									
SCHEMA HYDRAULIQUE BLOC RIVE GAUCHE Ecluse 185X24 m d'Andrézy		PROJET:	BPE	ETUDE:	APPROUVE:				
		DATE:	17/03/2025	DATE:					
		FORMAT:	A3	ECHELLE:	/				
 La solution globale en microélectronique		52 rue du Montmurer 38070 ST QUENTIN FALLAVIER Tél: 04 74 82 15 80 Fax: 04 74 82 15 81		S	424720	S	10	INDICE	FOLIO
								00	1/4

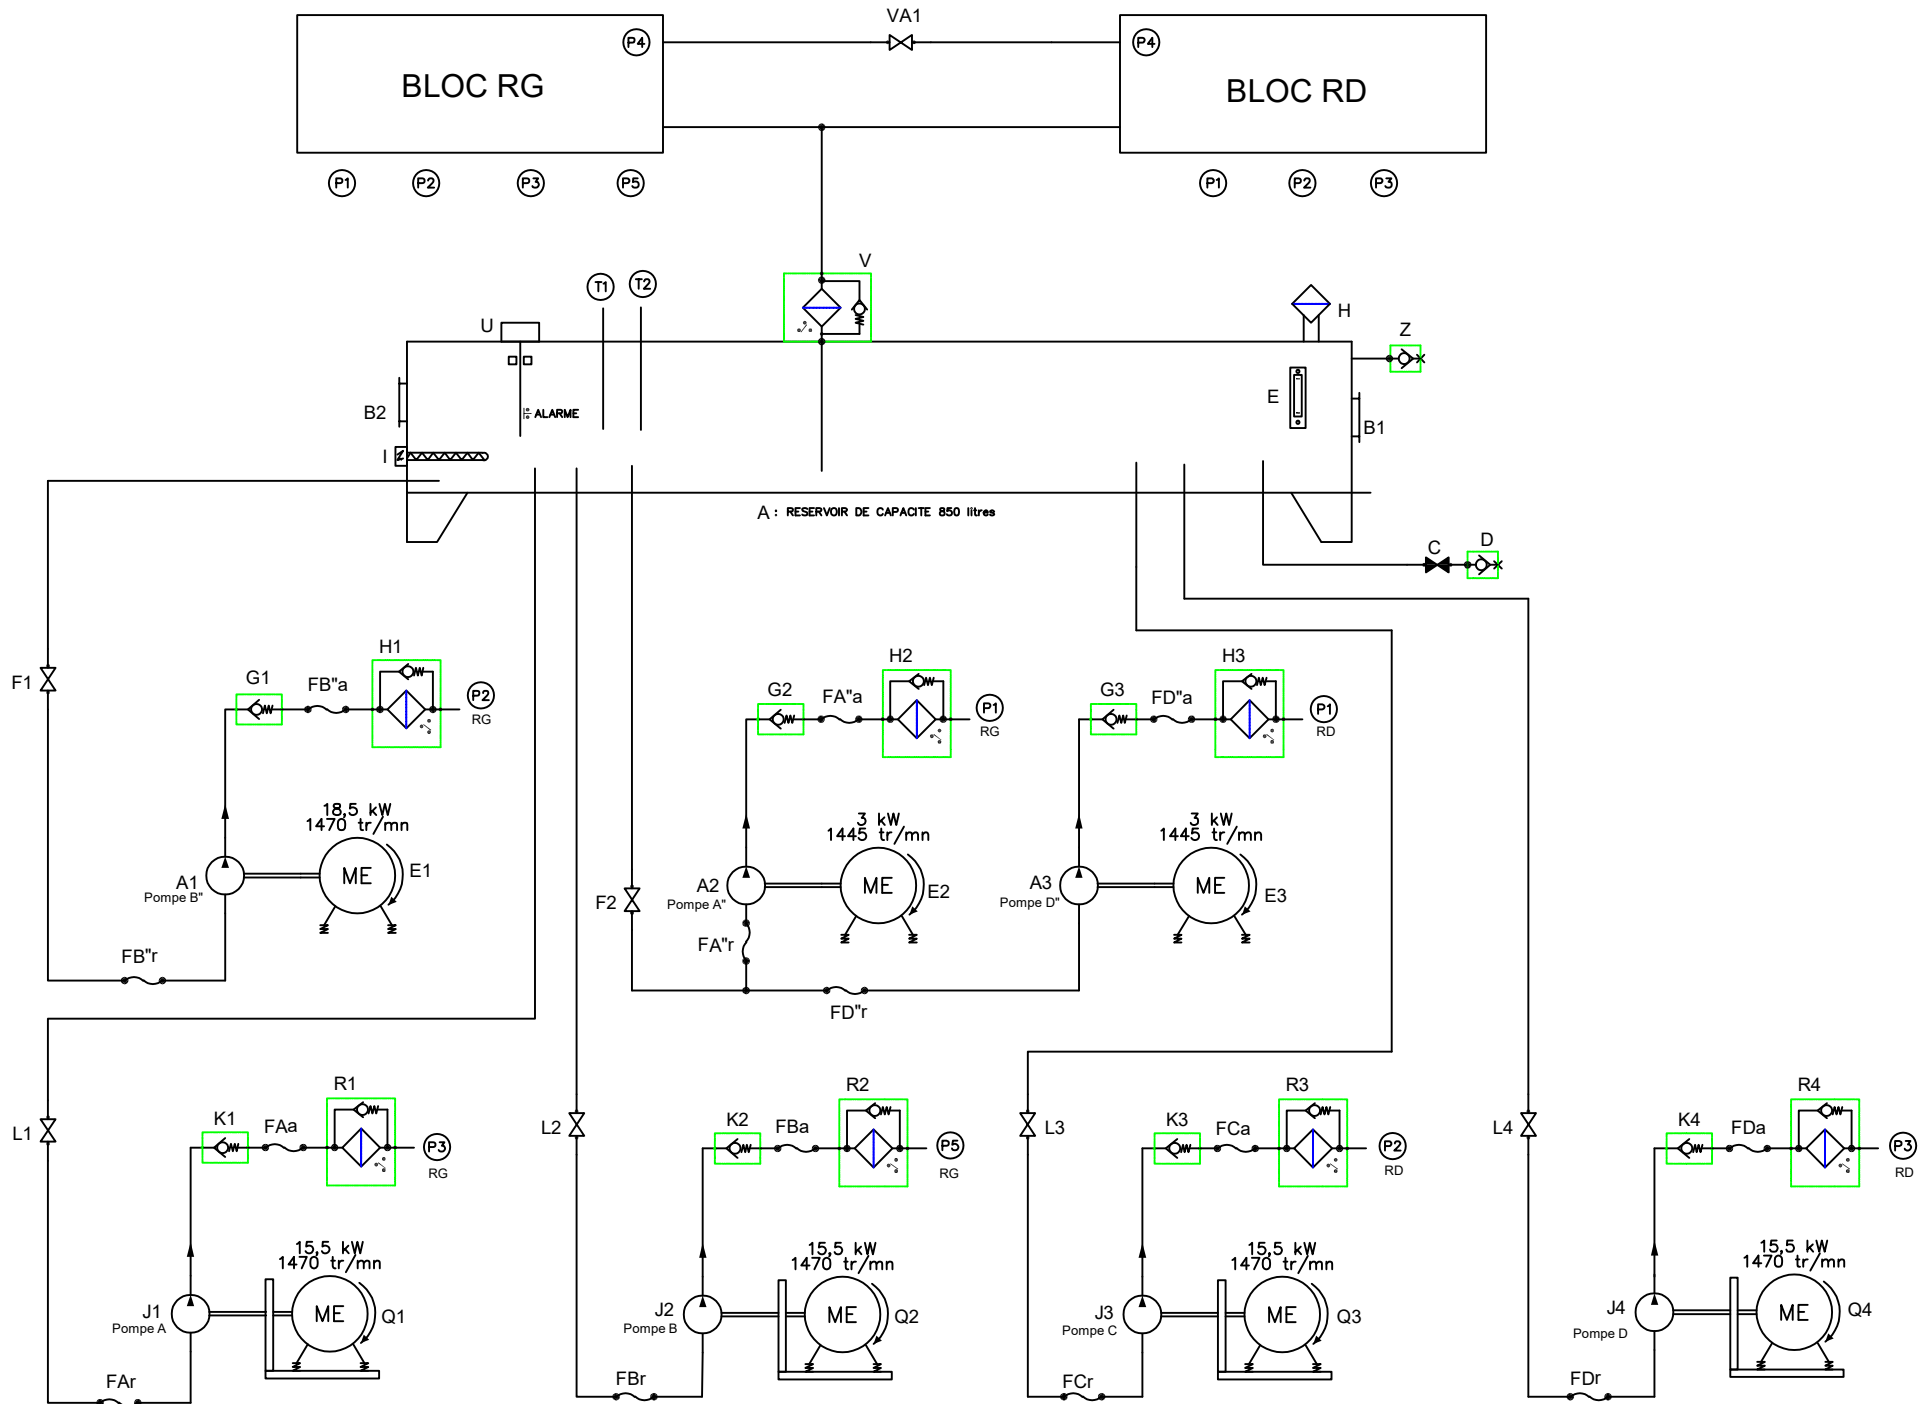

01	MODIFICATIONS DE LA MISE EN PAGE	NB	24/04/2025
00	PREMIERE EDITION	NB	17/03/2025
IND.	MODIFICATION	VISA	DATE

RESPONSABILITE:

Cette étude, établie à partir des données de base communiquées par vous, est soumise à votre approbation avant exécution. Vous avez la responsabilité de contrôler et de vérifier si elle répond bien aux exigences de l'application considérée.

FLUIDE:




Il est recommandé d'employer des huiles hydrauliques de 1ere qualité ayant une viscosité comprise entre 32 cSt et 40 cSt pour une température de fonctionnement de 40 °C. Ces huiles doivent être de classification conforme à la Norme AFNOR E 48600. Nous consulter pour les emplois de fluides autres qu'une huile minérale.

MAINTENANCE:

Il est important pour la fiabilité du circuit d'effectuer avec rigueur, au démarrage, les opérations de nettoyage et de rinçage; d'obtenir et de maintenir une classe de filtration compatible avec les préconisations données par le constructeur des principaux composants utilisés.

SCHEMA HYDRAULIQUE CENTRALE VNF Ecluse 185X24 m d'Andrésey		PROJET:	BPE	ETUDE:		APPROUVE:
		DATE:	17/03/2025	DATE:		
		FORMAT:	A3	ECHELLE:	/	 

		52 rue du Montmurier 38070 St QUENTIN FALLAVIER		S	424720	S	10	INDICE	FOLIO
La solution globale en mécatronique		Tél : 04 74 82 19 80 Fax : 04 74 82 19 81						00	3/4

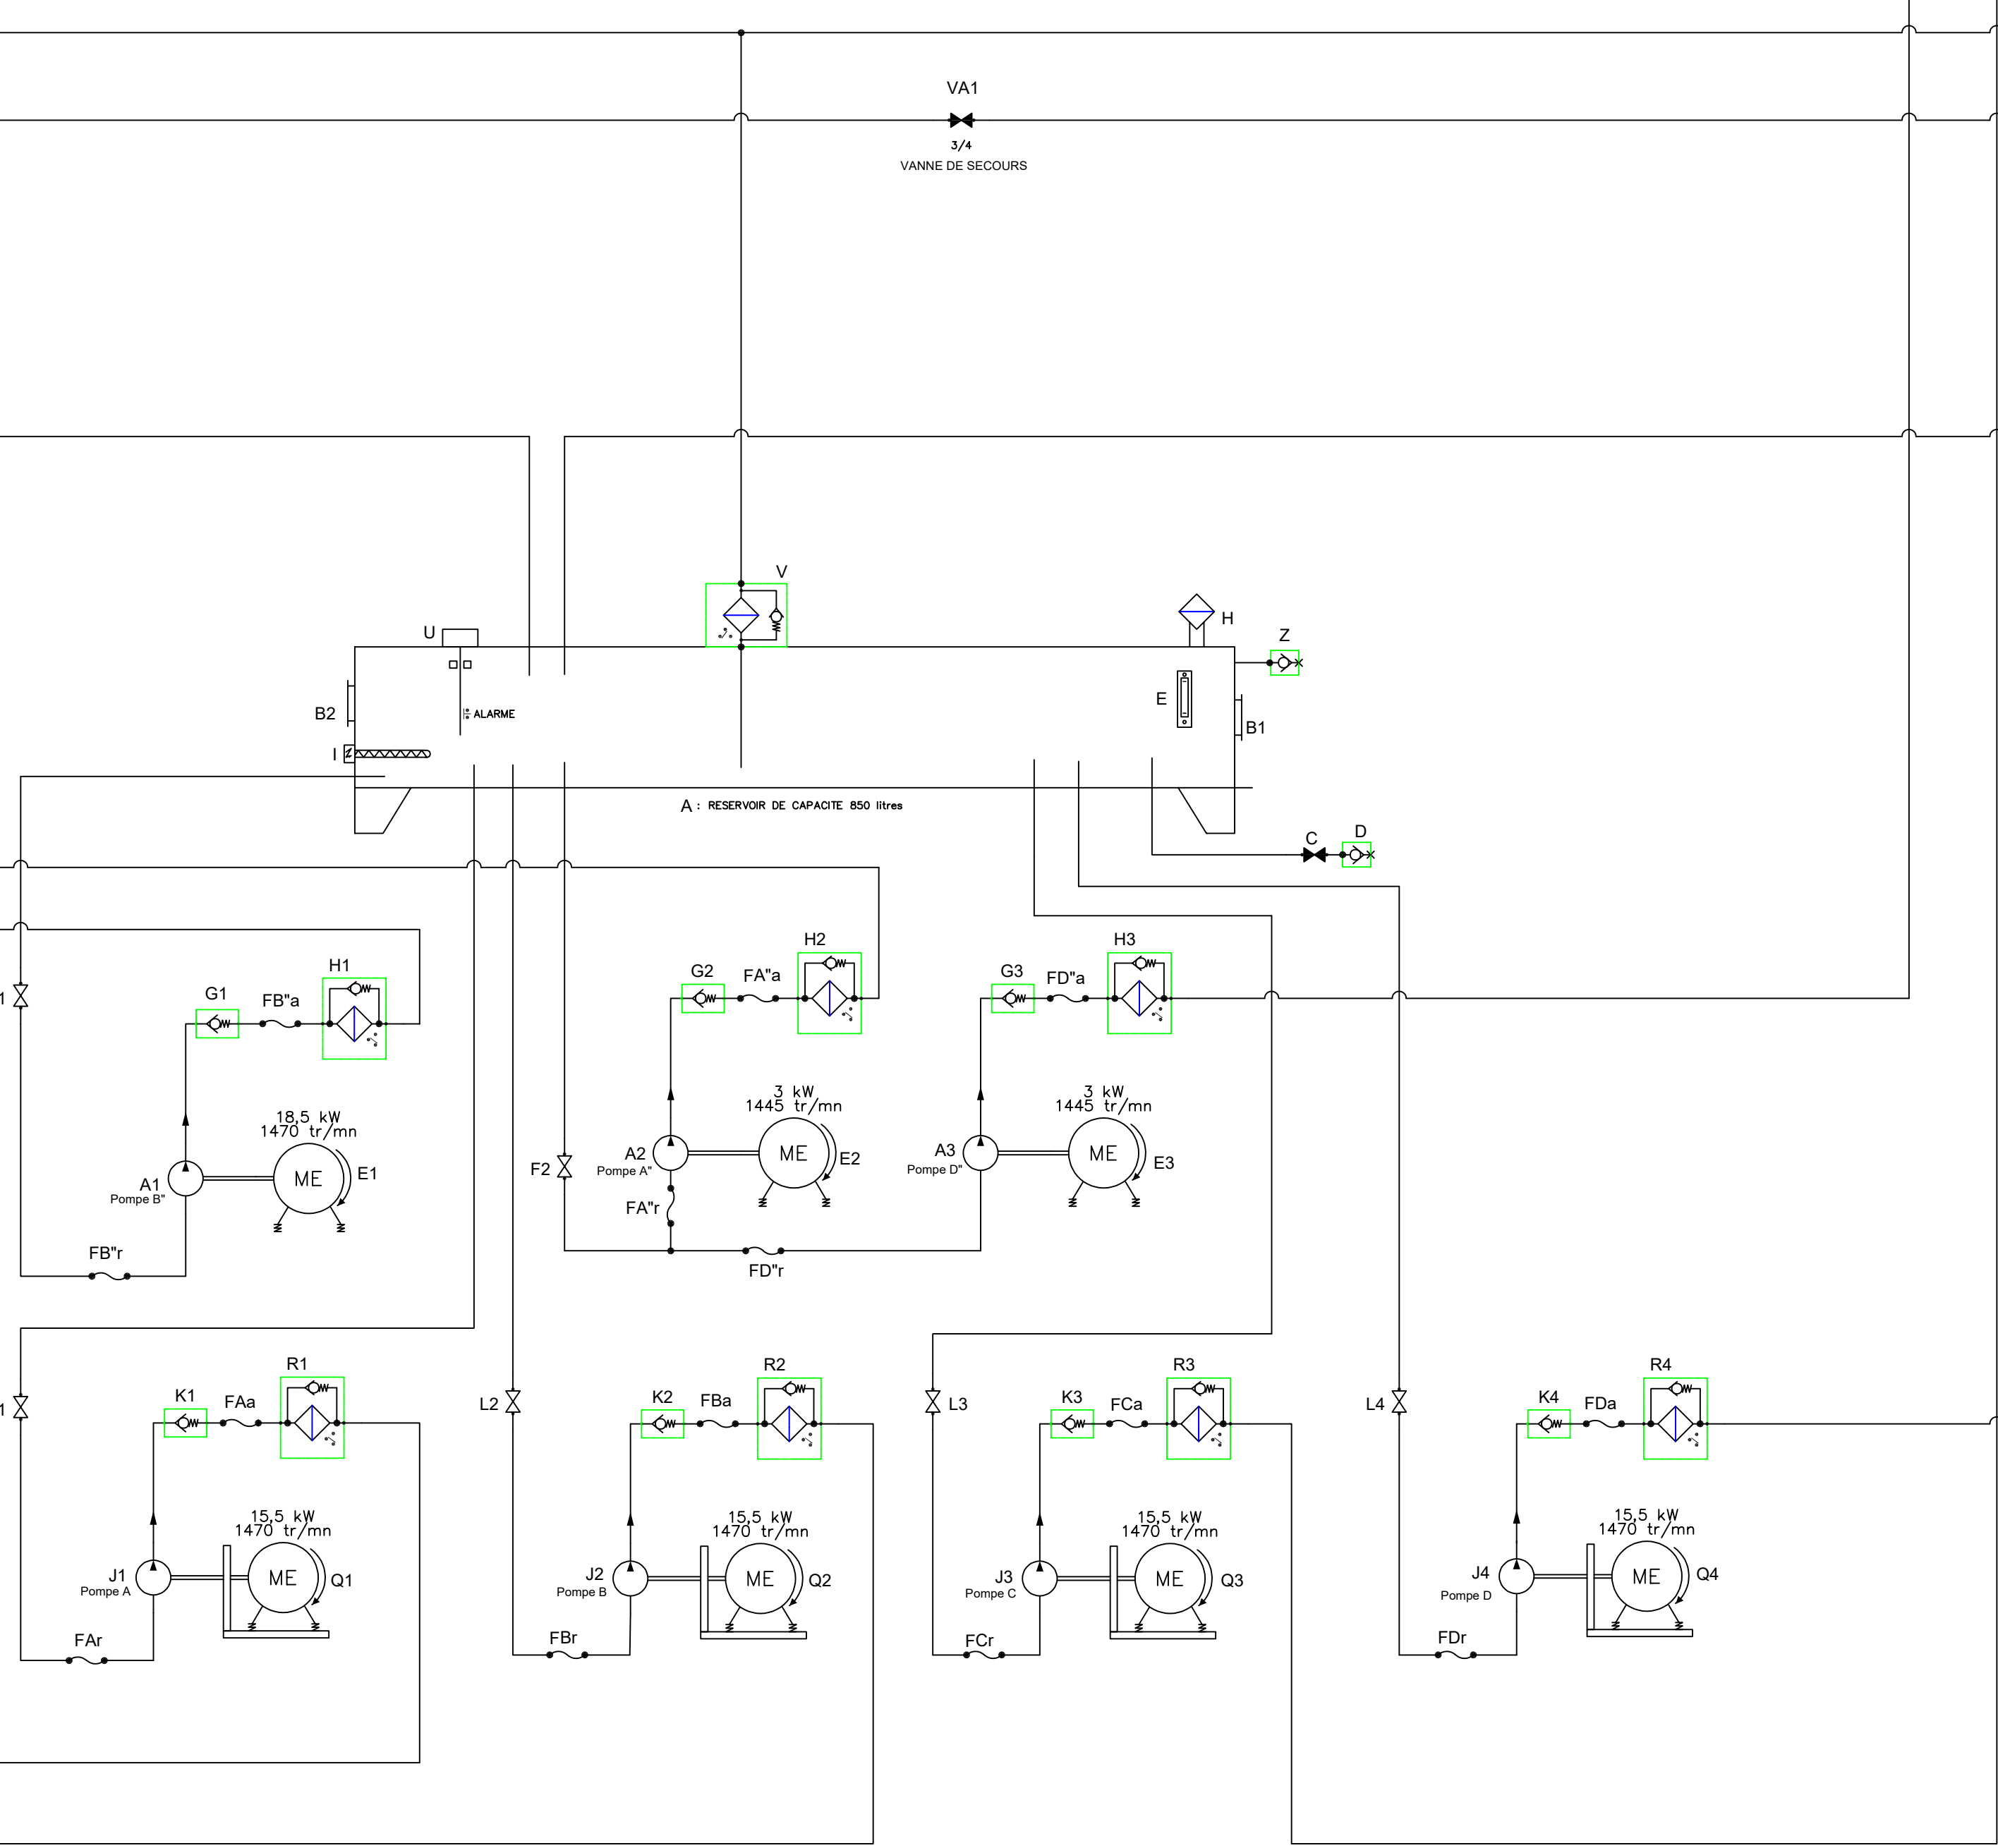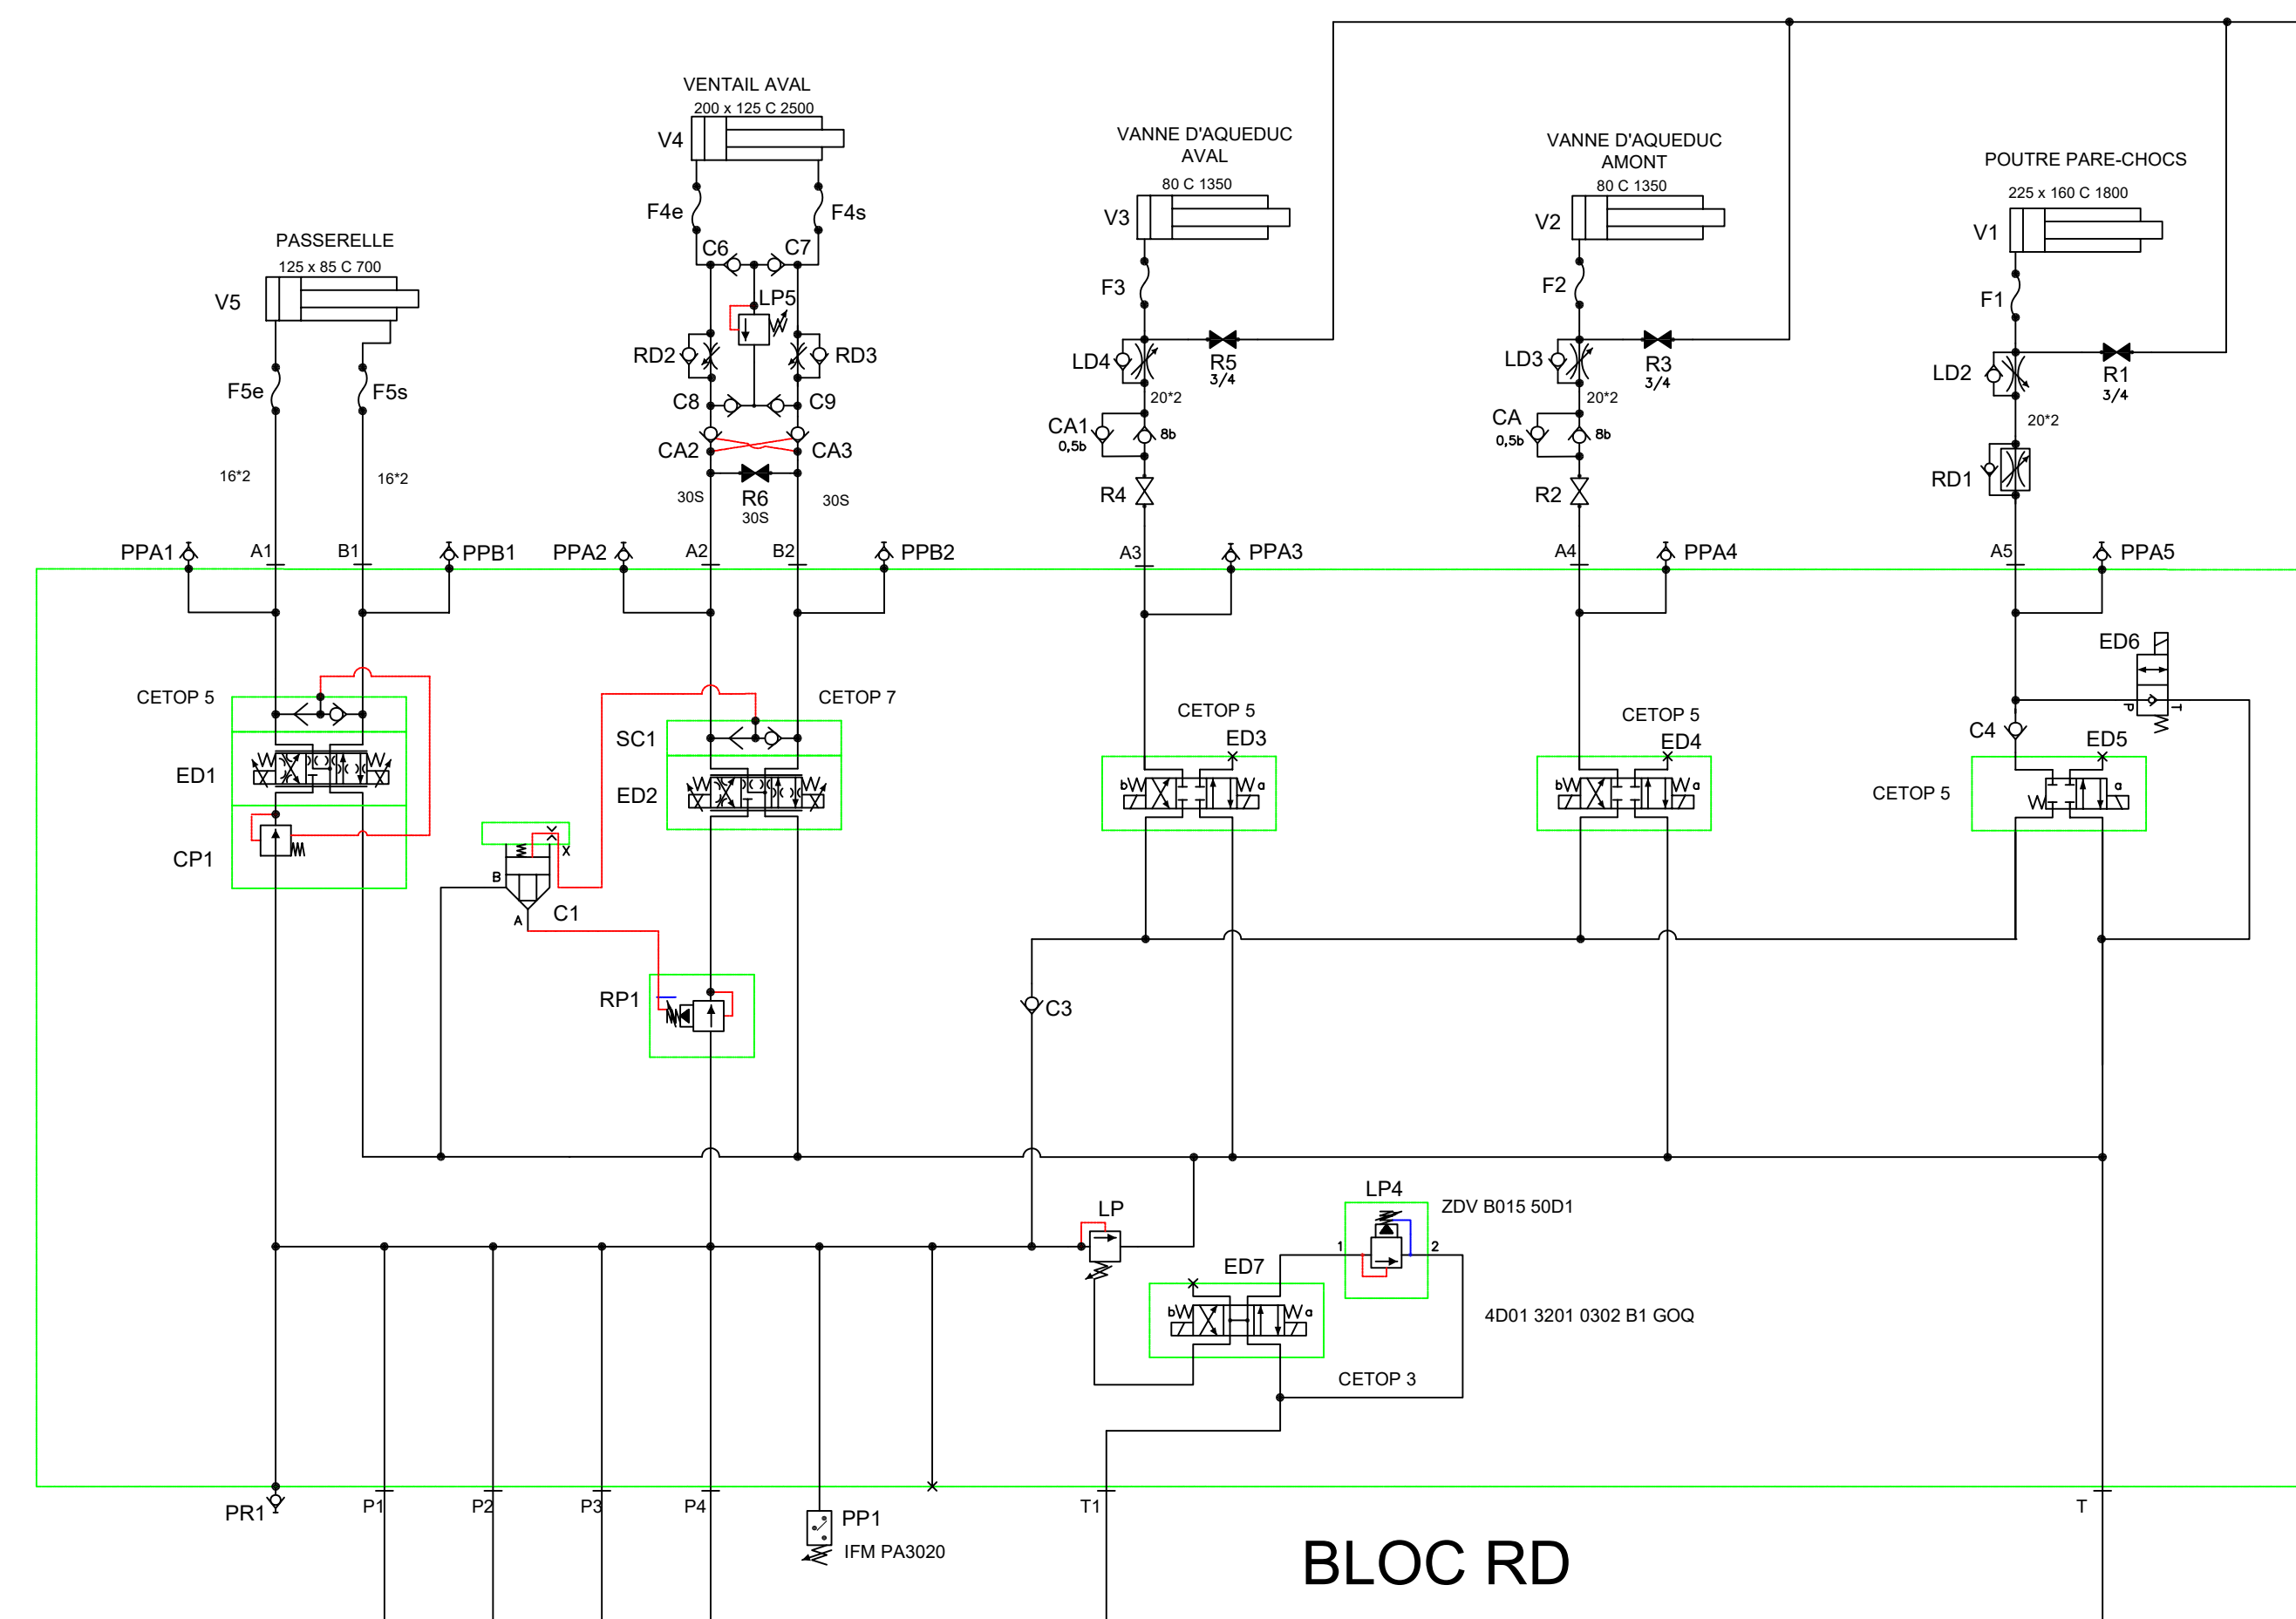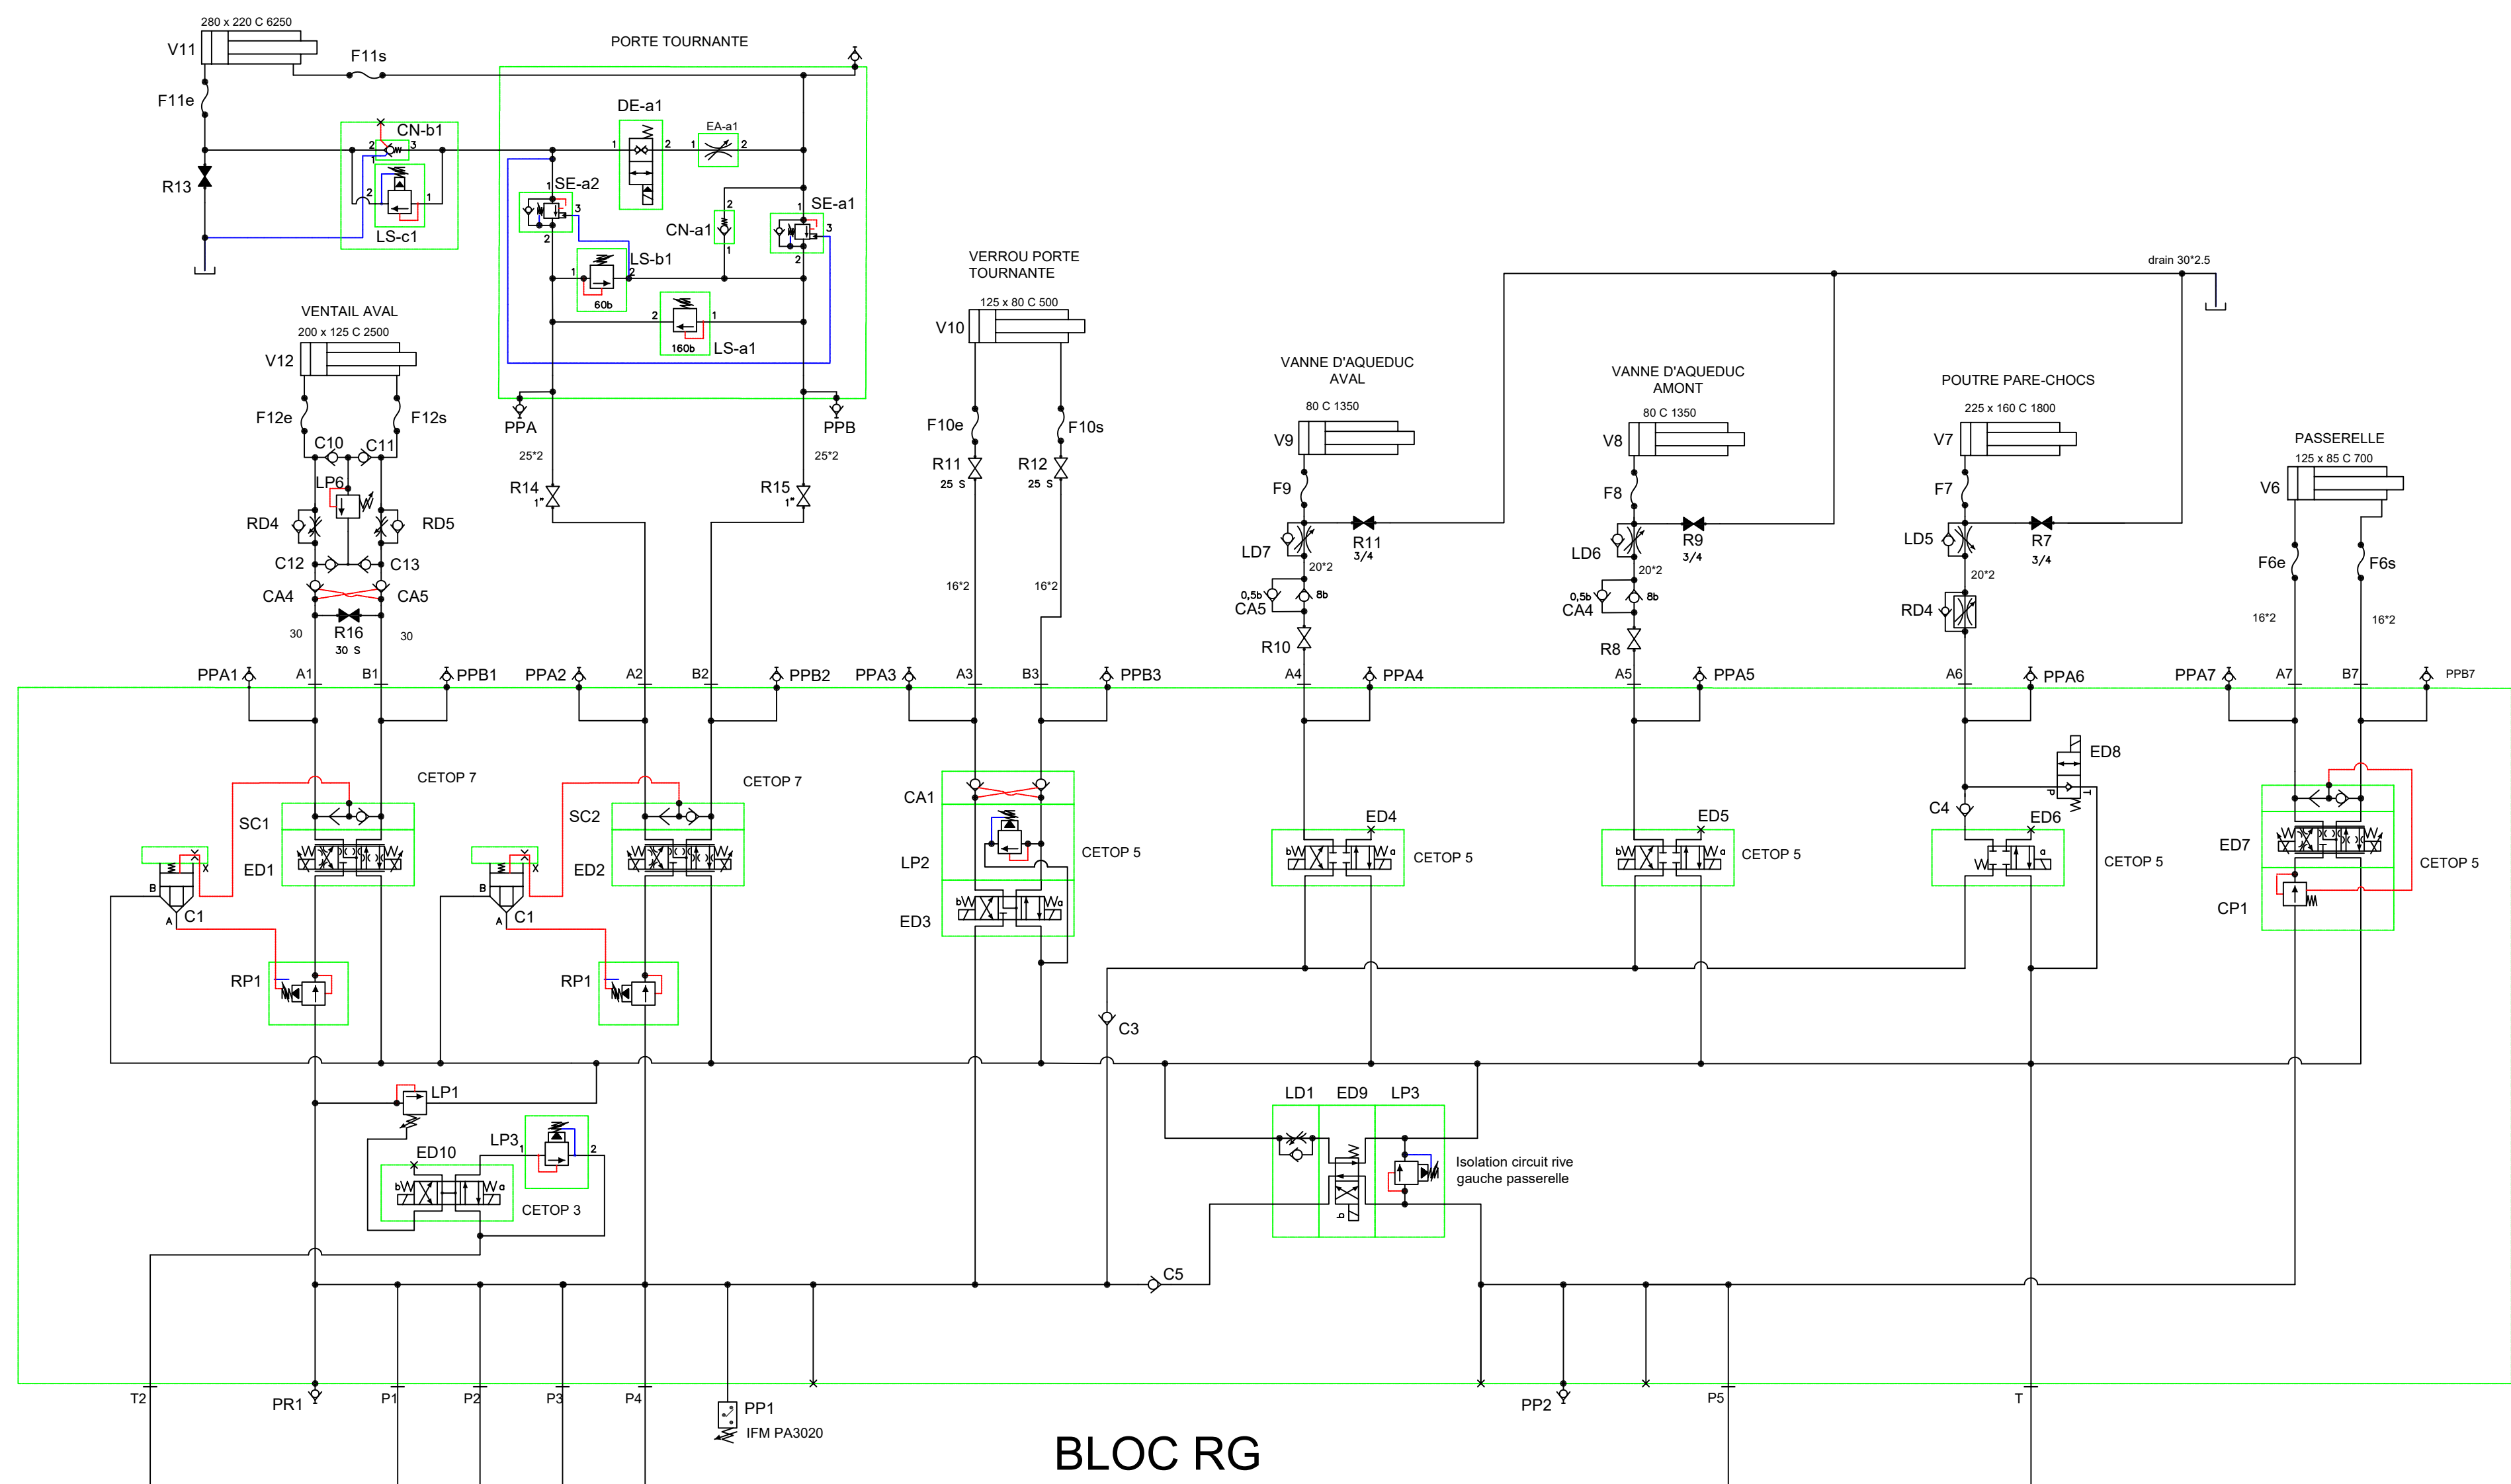

01	PROJET	BPE	ETUDE	APPROUVE
02	DATE	17/03/2025	DATE	
03	REVISION	01	REVISION	
04	DATE	17/03/2025	DATE	
05	REVISION	01	REVISION	
100	DATE	17/03/2025	DATE	