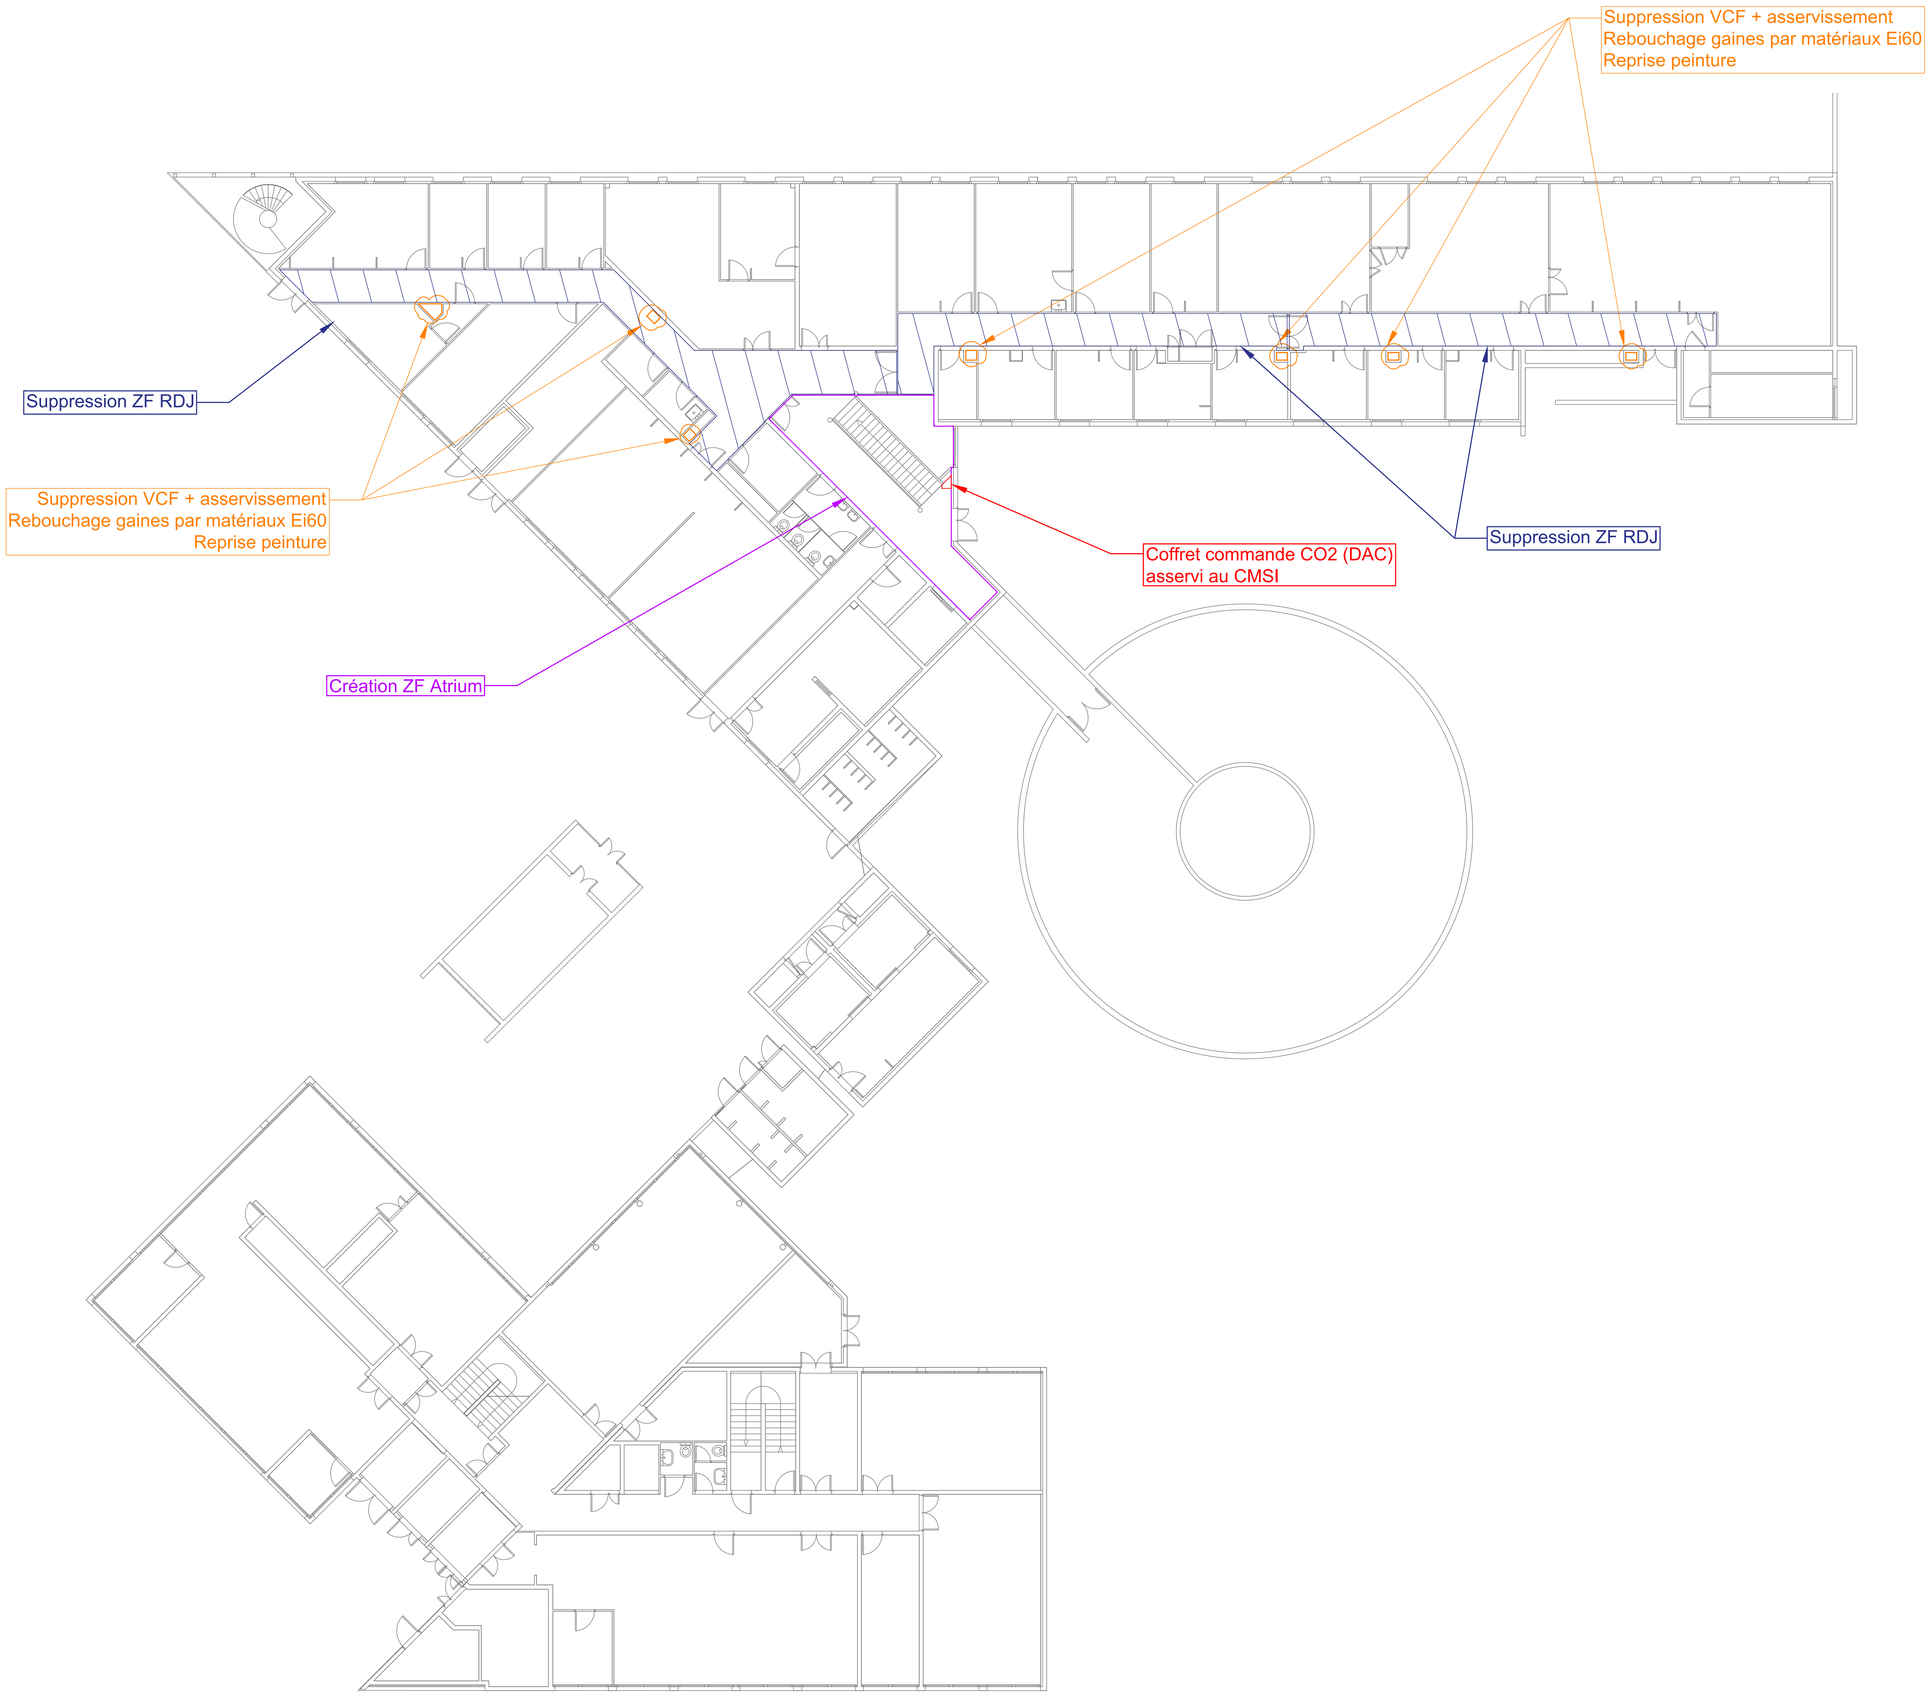

INDICE	DATE	MODIFICATIONS	dessiné par	vérifié par
-	-	-	-	-
-	-	-	-	-
-	-	-	-	-
-	-	-	-	-
-	-	-	-	-
0	17/03/2026	création	MH	AA

Institut de Chimie, Physique et Matériaux

BET SSI

DSSI

24 lot les Micocouliers
84800 L'Isle sur la Sorgue

BET DESENFUMAGE

INGEFLAM

67 bis avenue des Fusillés
77360 Vaires sur Marne

contact@ingeflam.com

Maître d'ouvrage :

Université de Lorraine

1, rue Grandville
54 001 NANCY CEDEX

DESENFUMAGE

RDJ

type doc	format	échelle
PLA	A0	1/100

phase	date	indice
DCE	17/03/2026	0

numéro document 06

fichier dessin : INGEFLAM-Université de Lorraine