


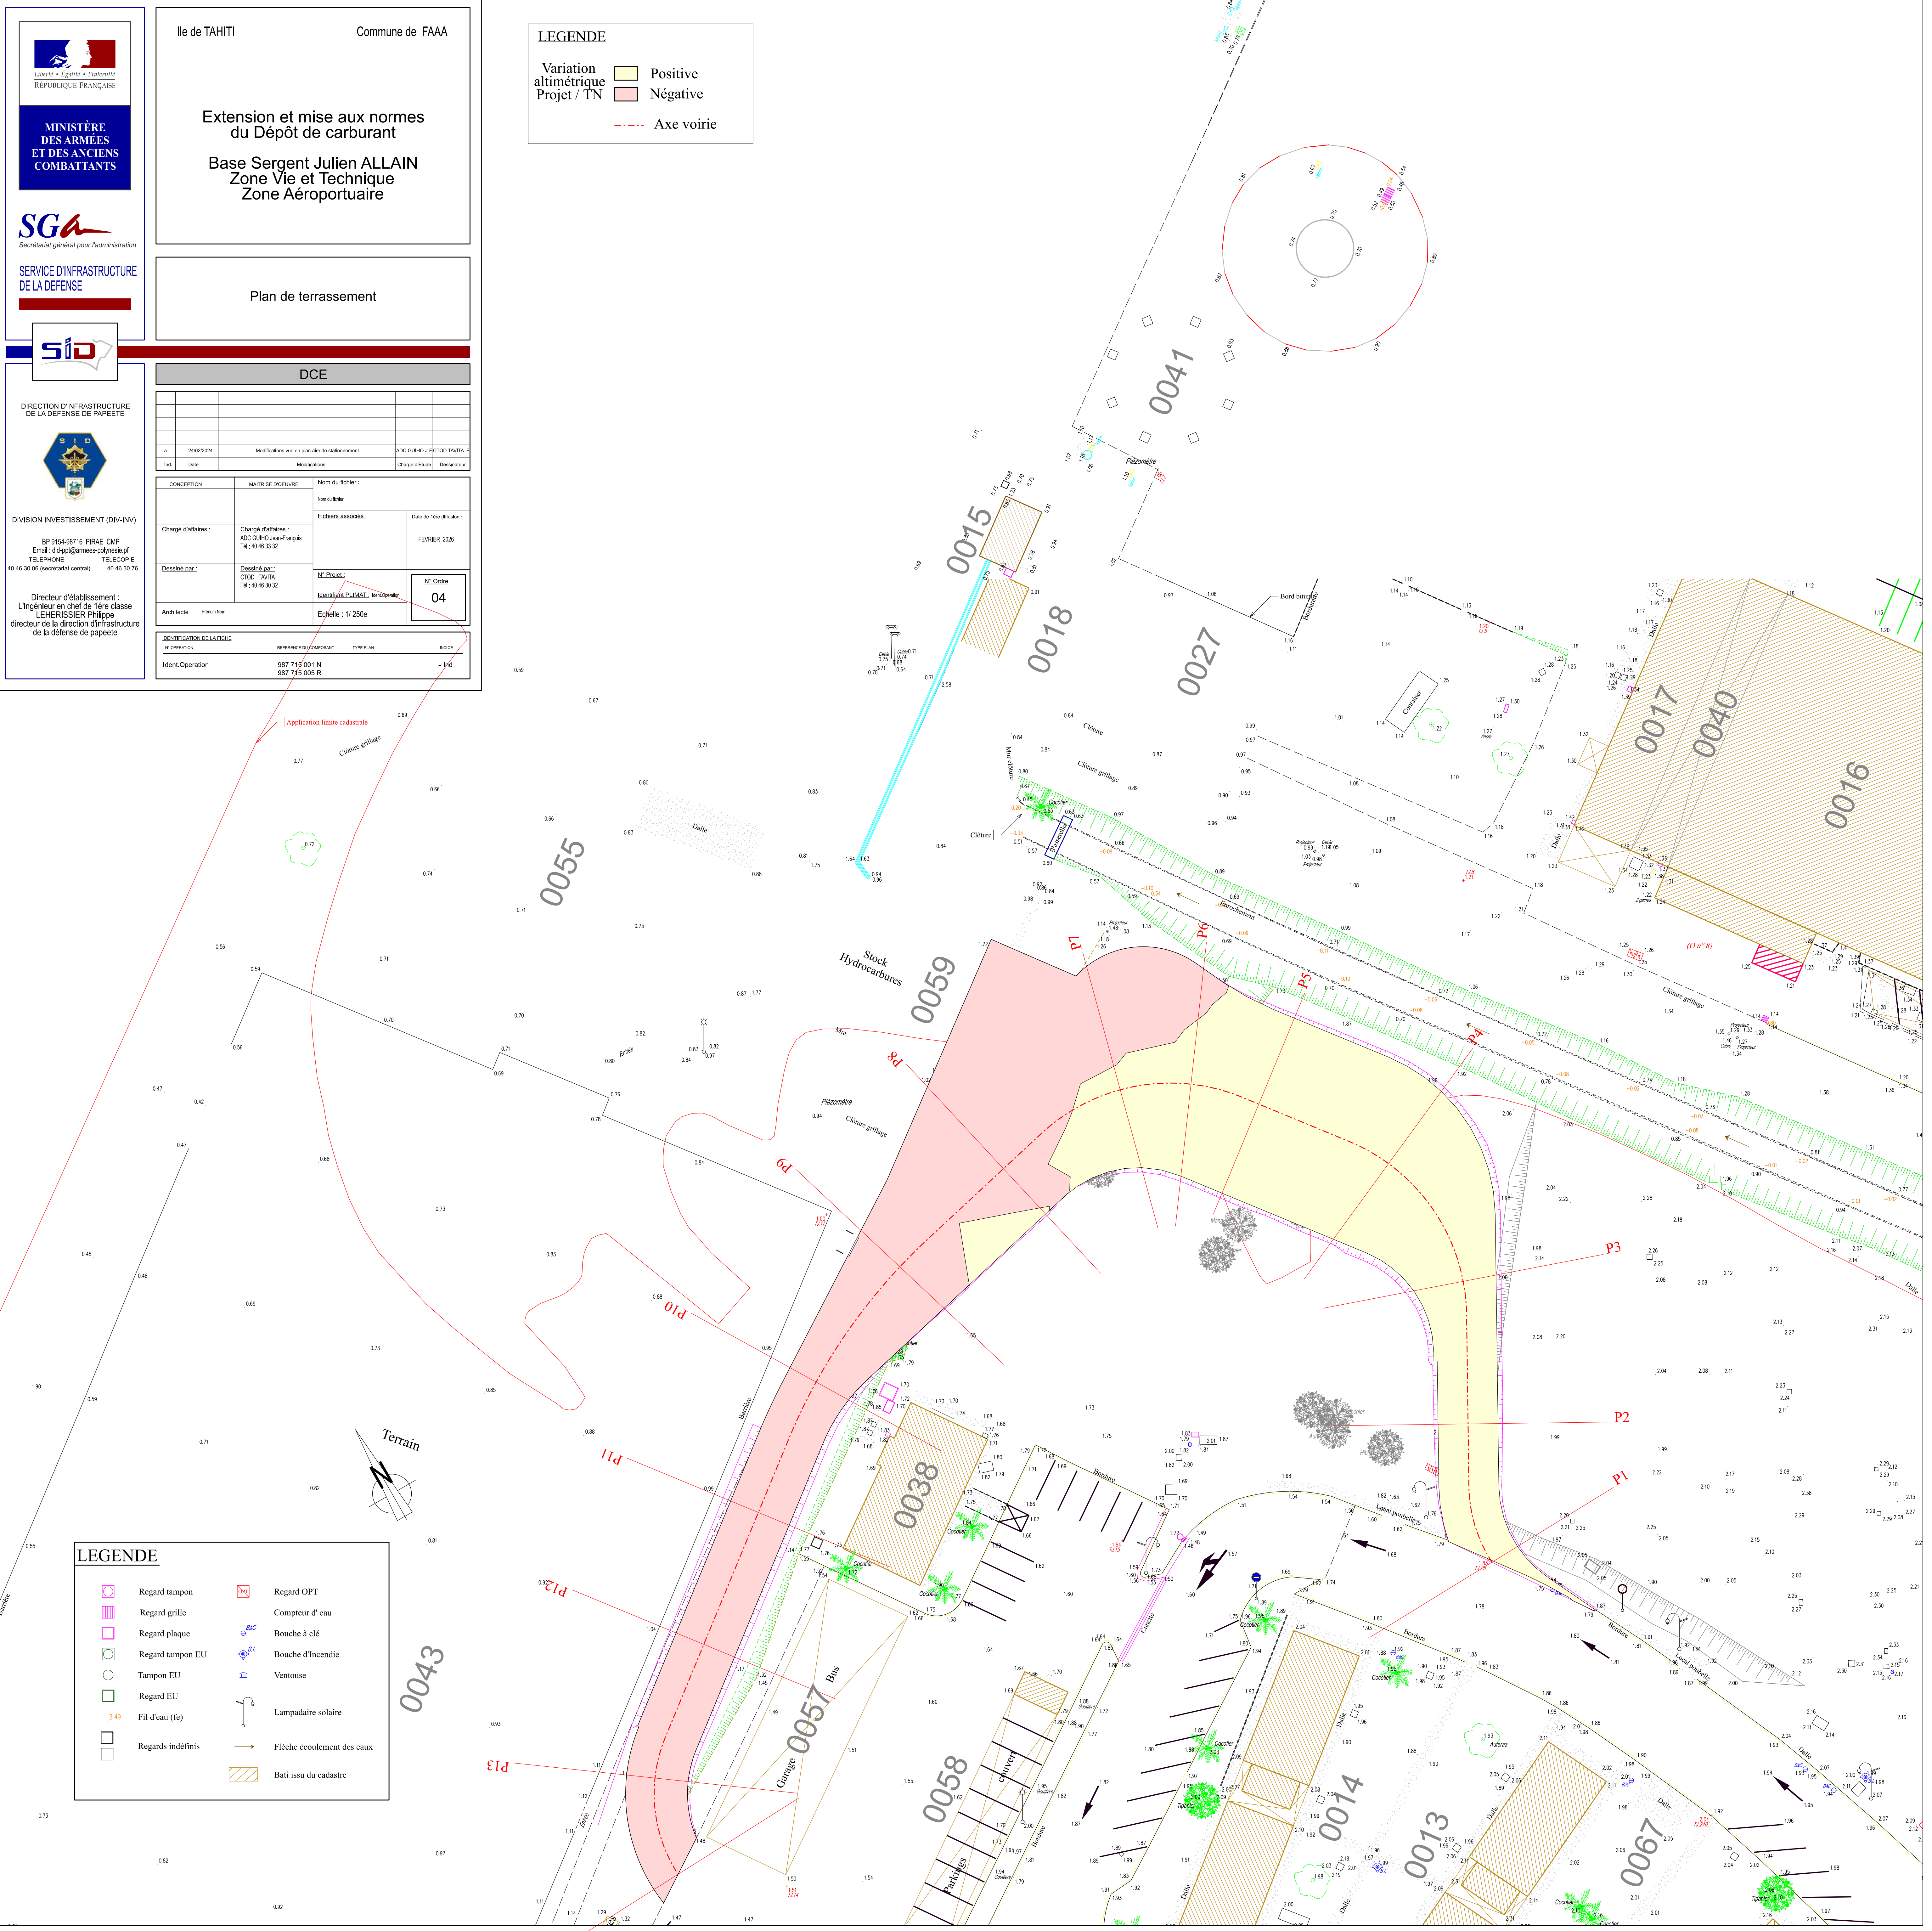

LEGENDE

Variation
altimétrique
Projet / TN

Positive

Négative

Axe voirie

LEGENDE

Regard tampon

Regard grille

Regard plaque

Regard tampon EU

Tampon EU

Regard EU

Fil d'eau (fe)

Regards indéfinis

Regard OPT

Compteur d'eau

Bouche à clé

Bouche d'incendie

Ventouse

Lampadaire solaire

Flèche écoulement des eaux

Bati issu du cadastre