
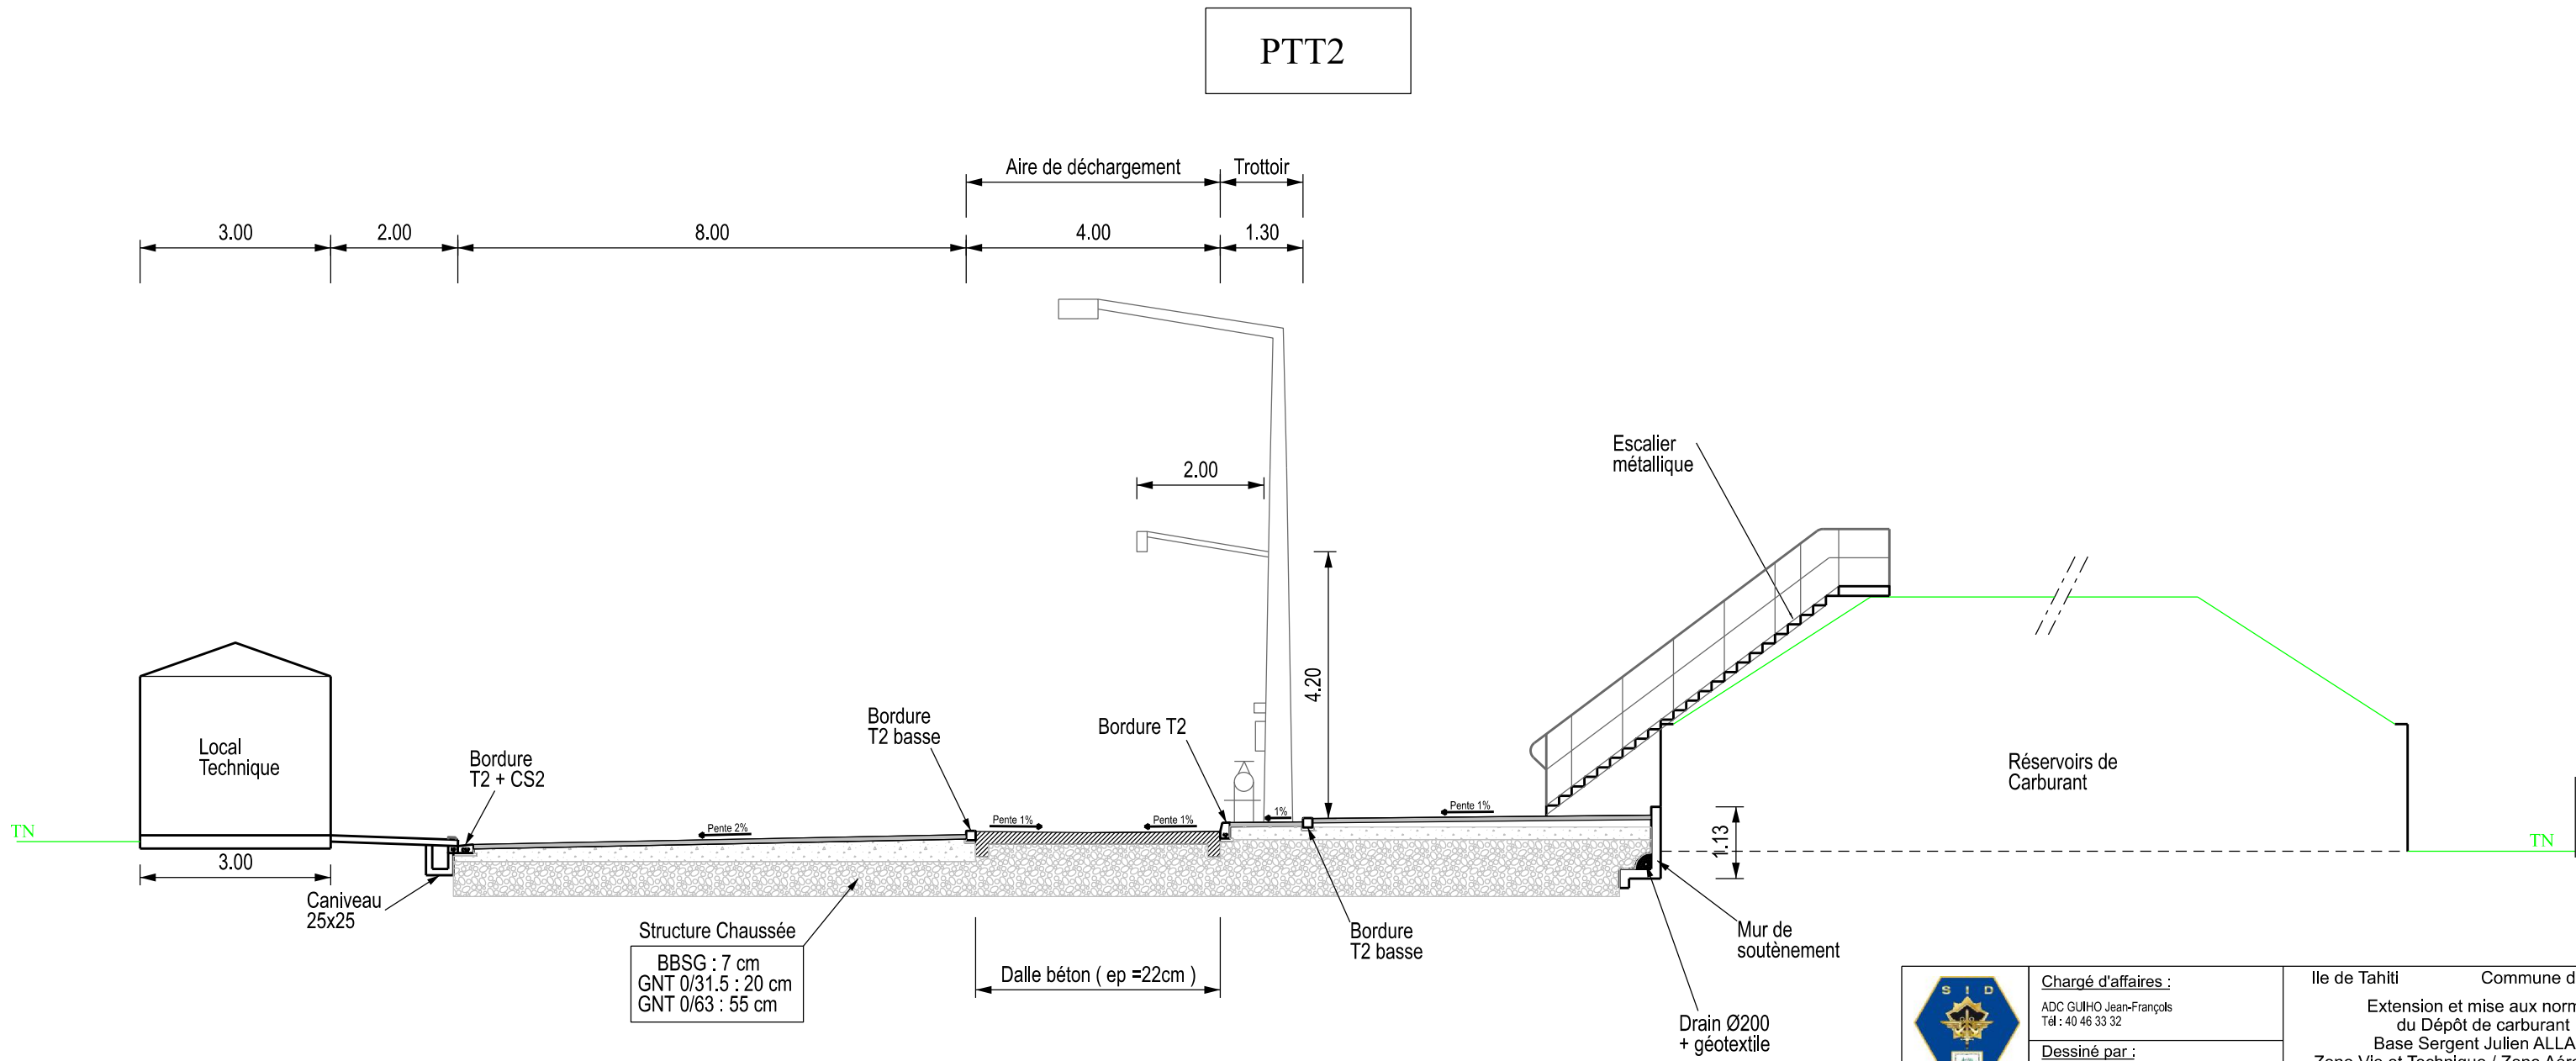


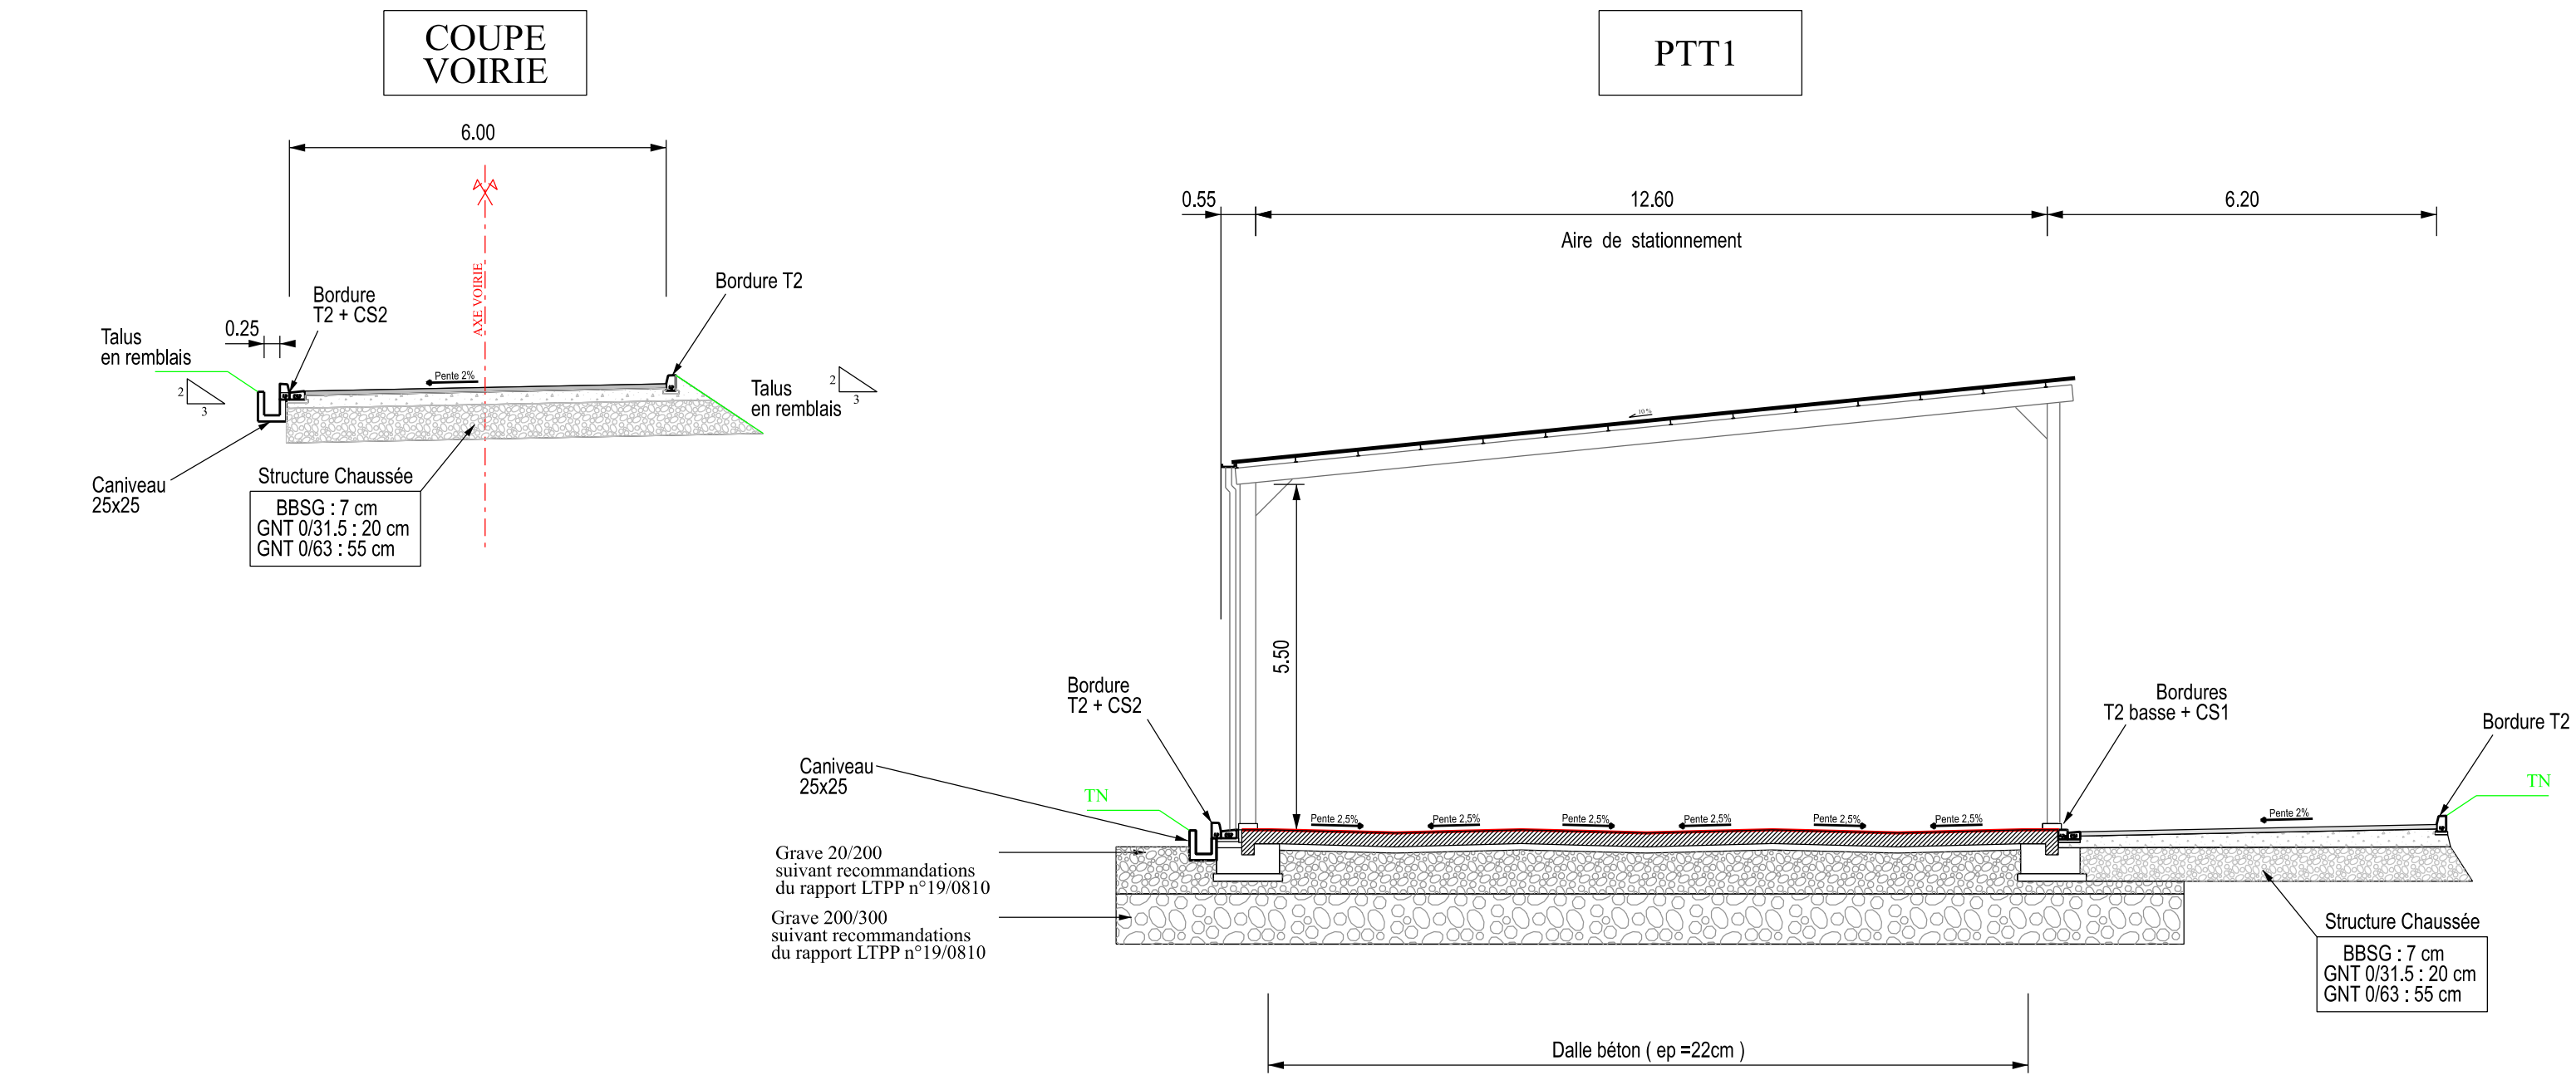

Chargé d'affaires :
ADC GUIHO Jean-François
Tél : 40 46 33 32

Dessiné par :
CTOD TAVITA
Tél : 40 46 30 32

Vérifié par :
IMI EVEN
Tél : 40 46 30 62

Ile de Tahiti
Commune de FAA'A
Extension et mise aux normes
du Dépôt de carburant
Base Sergent Julien ALLAIN
Zone Vie et Technique / Zone Aéroportuaire

DCE

Plan d'aménagement des infrastructures
Coupes PTT1- PTT2 et voirie
Echelle : 1/ 50e

SGA
Secrétariat général pour l'administration

N° immeuble :
987 715 001 N
987 715 005 R

Date
02/2026

N° Ordre
06 - B

Indice
Ind

