

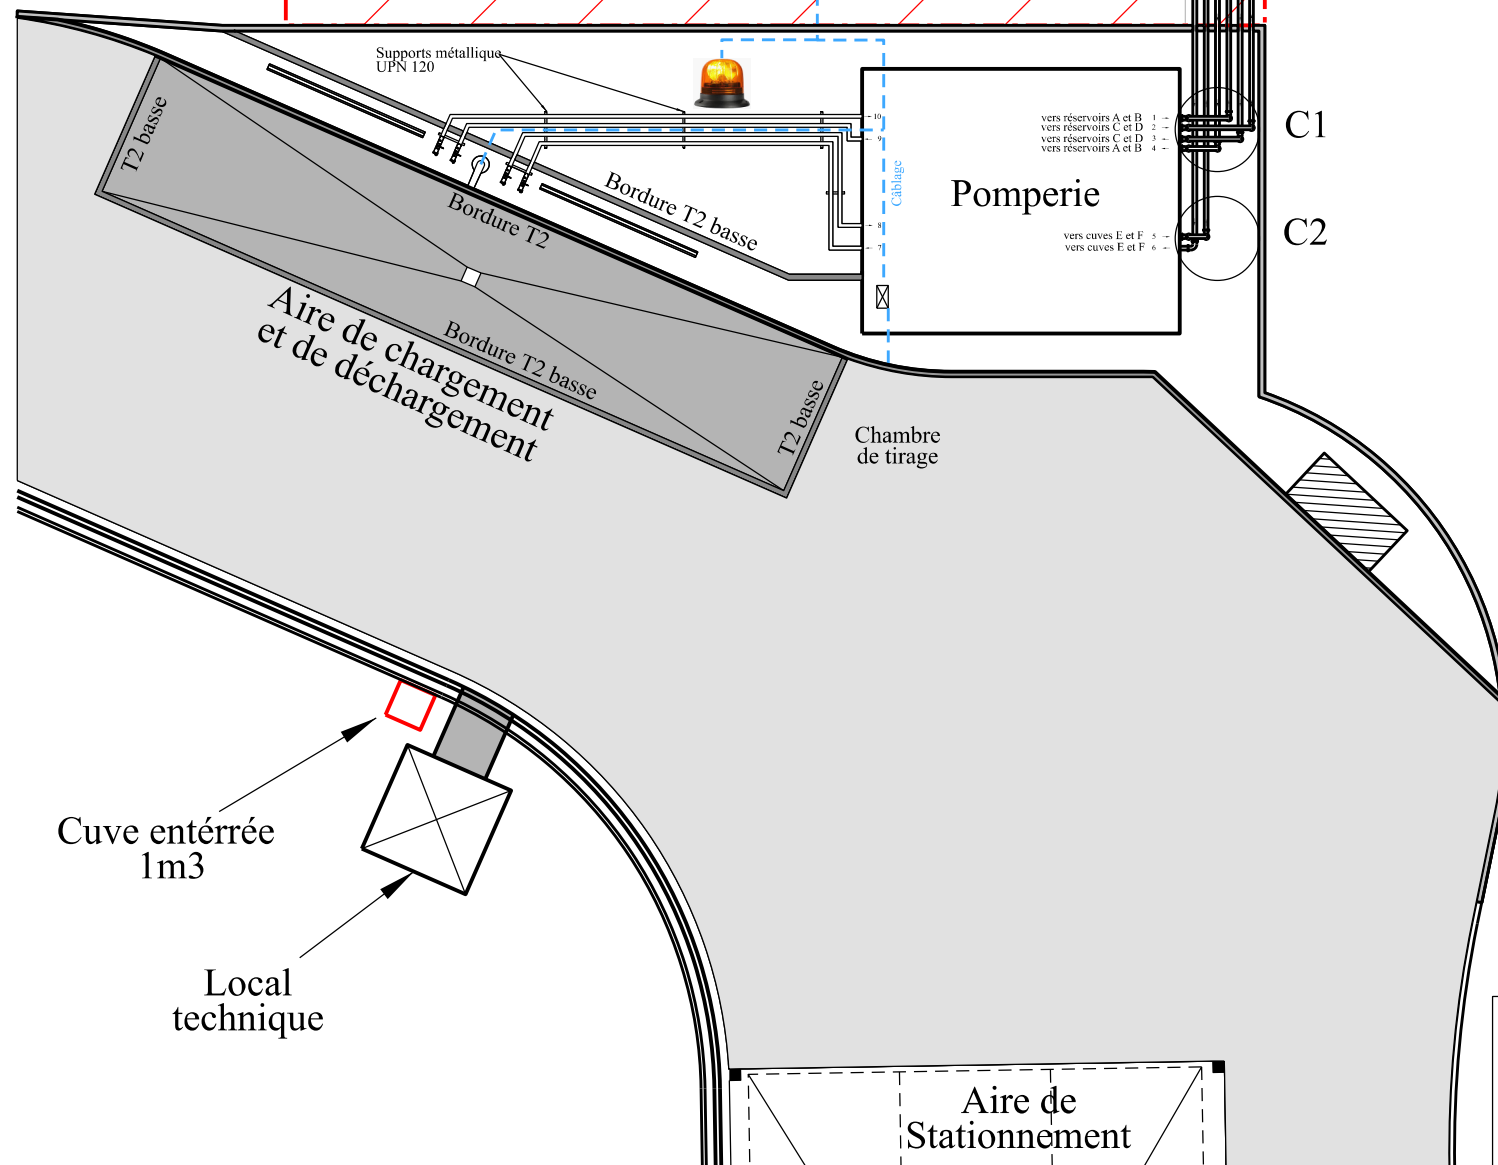



Cuves de Carburant

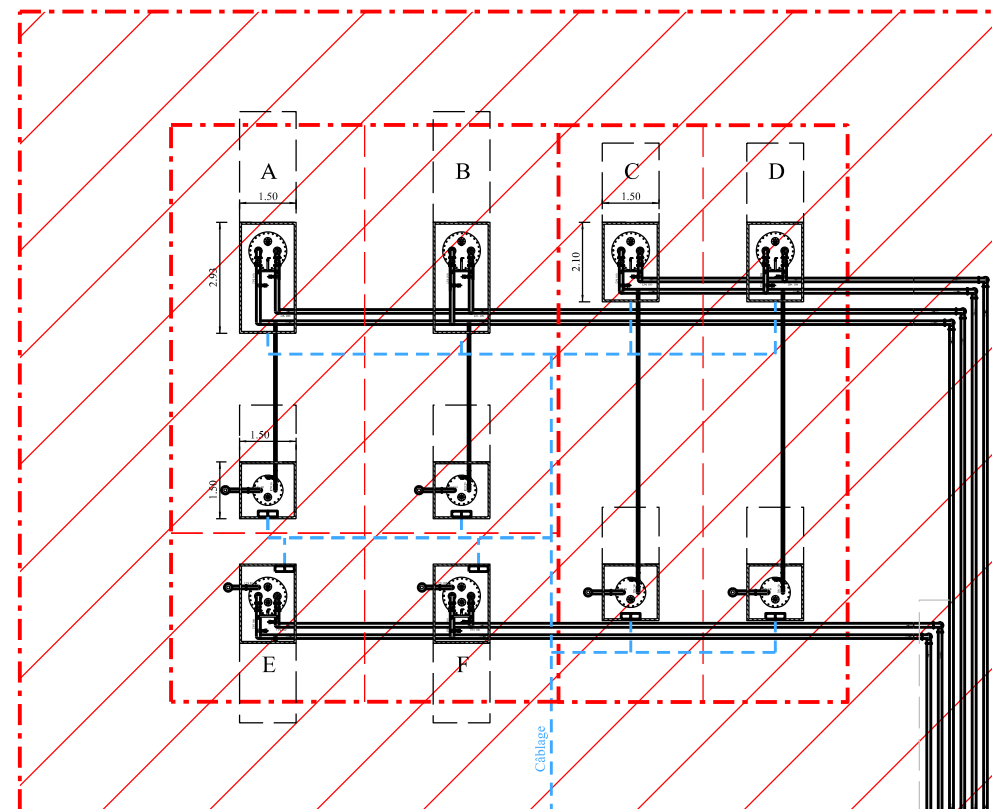

DETAILS SUR REGARDS
CUVES DE CARBURANT

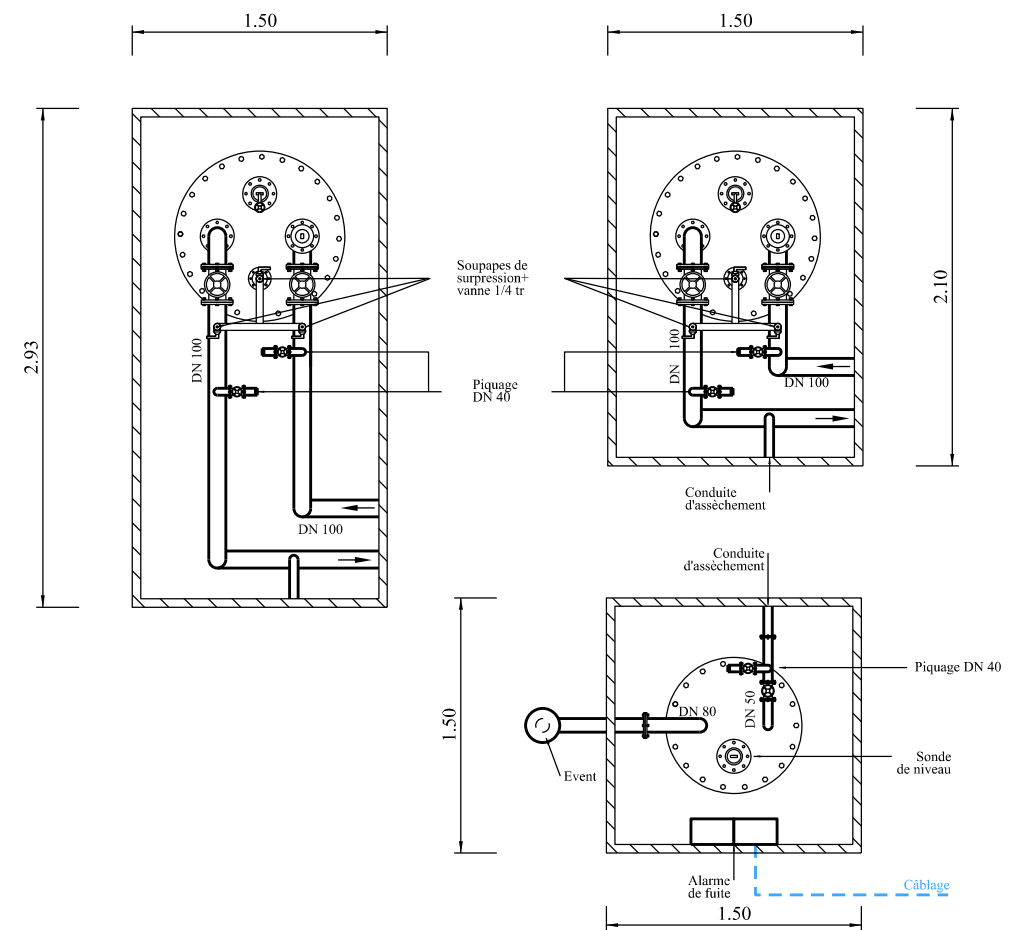

COUPES
SUR CANALISATIONS
EXTERIEURES

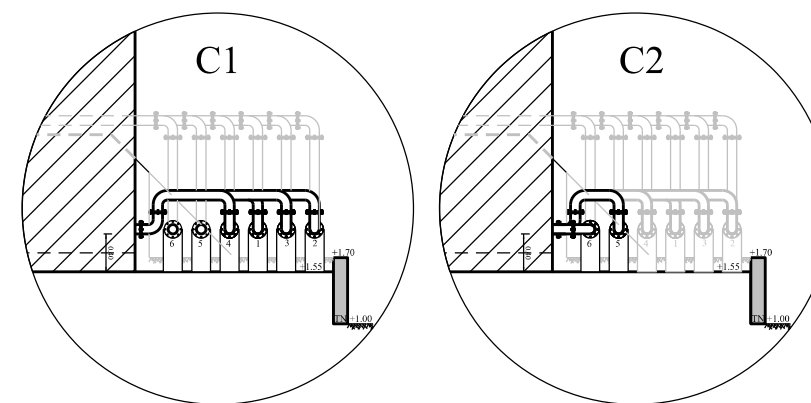

 Direction d'Infrastructure de la défense de papeete BP 9154-98716 PAPEETE CXP Email: didpapeete@gmail.com	Chargé d'affaires : ADC GUIHO Jean-François Tél : 40 46 33 32	Ile de Tahiti Commune de FAA'A Extension et mise aux normes du Dépôt de carburant Base Sergent Julien ALLAIN Zone Vie et Technique / Zone Aéroportuaire	 Secrétariat général pour l'administration		N° immeuble : 987 715 001 N 987 715 005 R	N° Projet : ****	 LIBERTÉ ÉGALITÉ FRATERNITÉ RÉPUBLIQUE FRANÇAISE MINISTÈRE DES ARMÉES ET DES ANCIENS COMBATTANTS
	Dessiné par : CTOD TAVITA Tél : 40 46 30 32						
	Vérifié par : IMI EVEN Tél : 40 46 30 62	DCE	 Date 02/2026	N° Ordre 08 - A	Indice Ind		
		Equipements hydrocarbures Cuves et canalisations extérieures Echelle : 1/ 200e					