

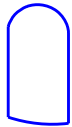



Détail bouche

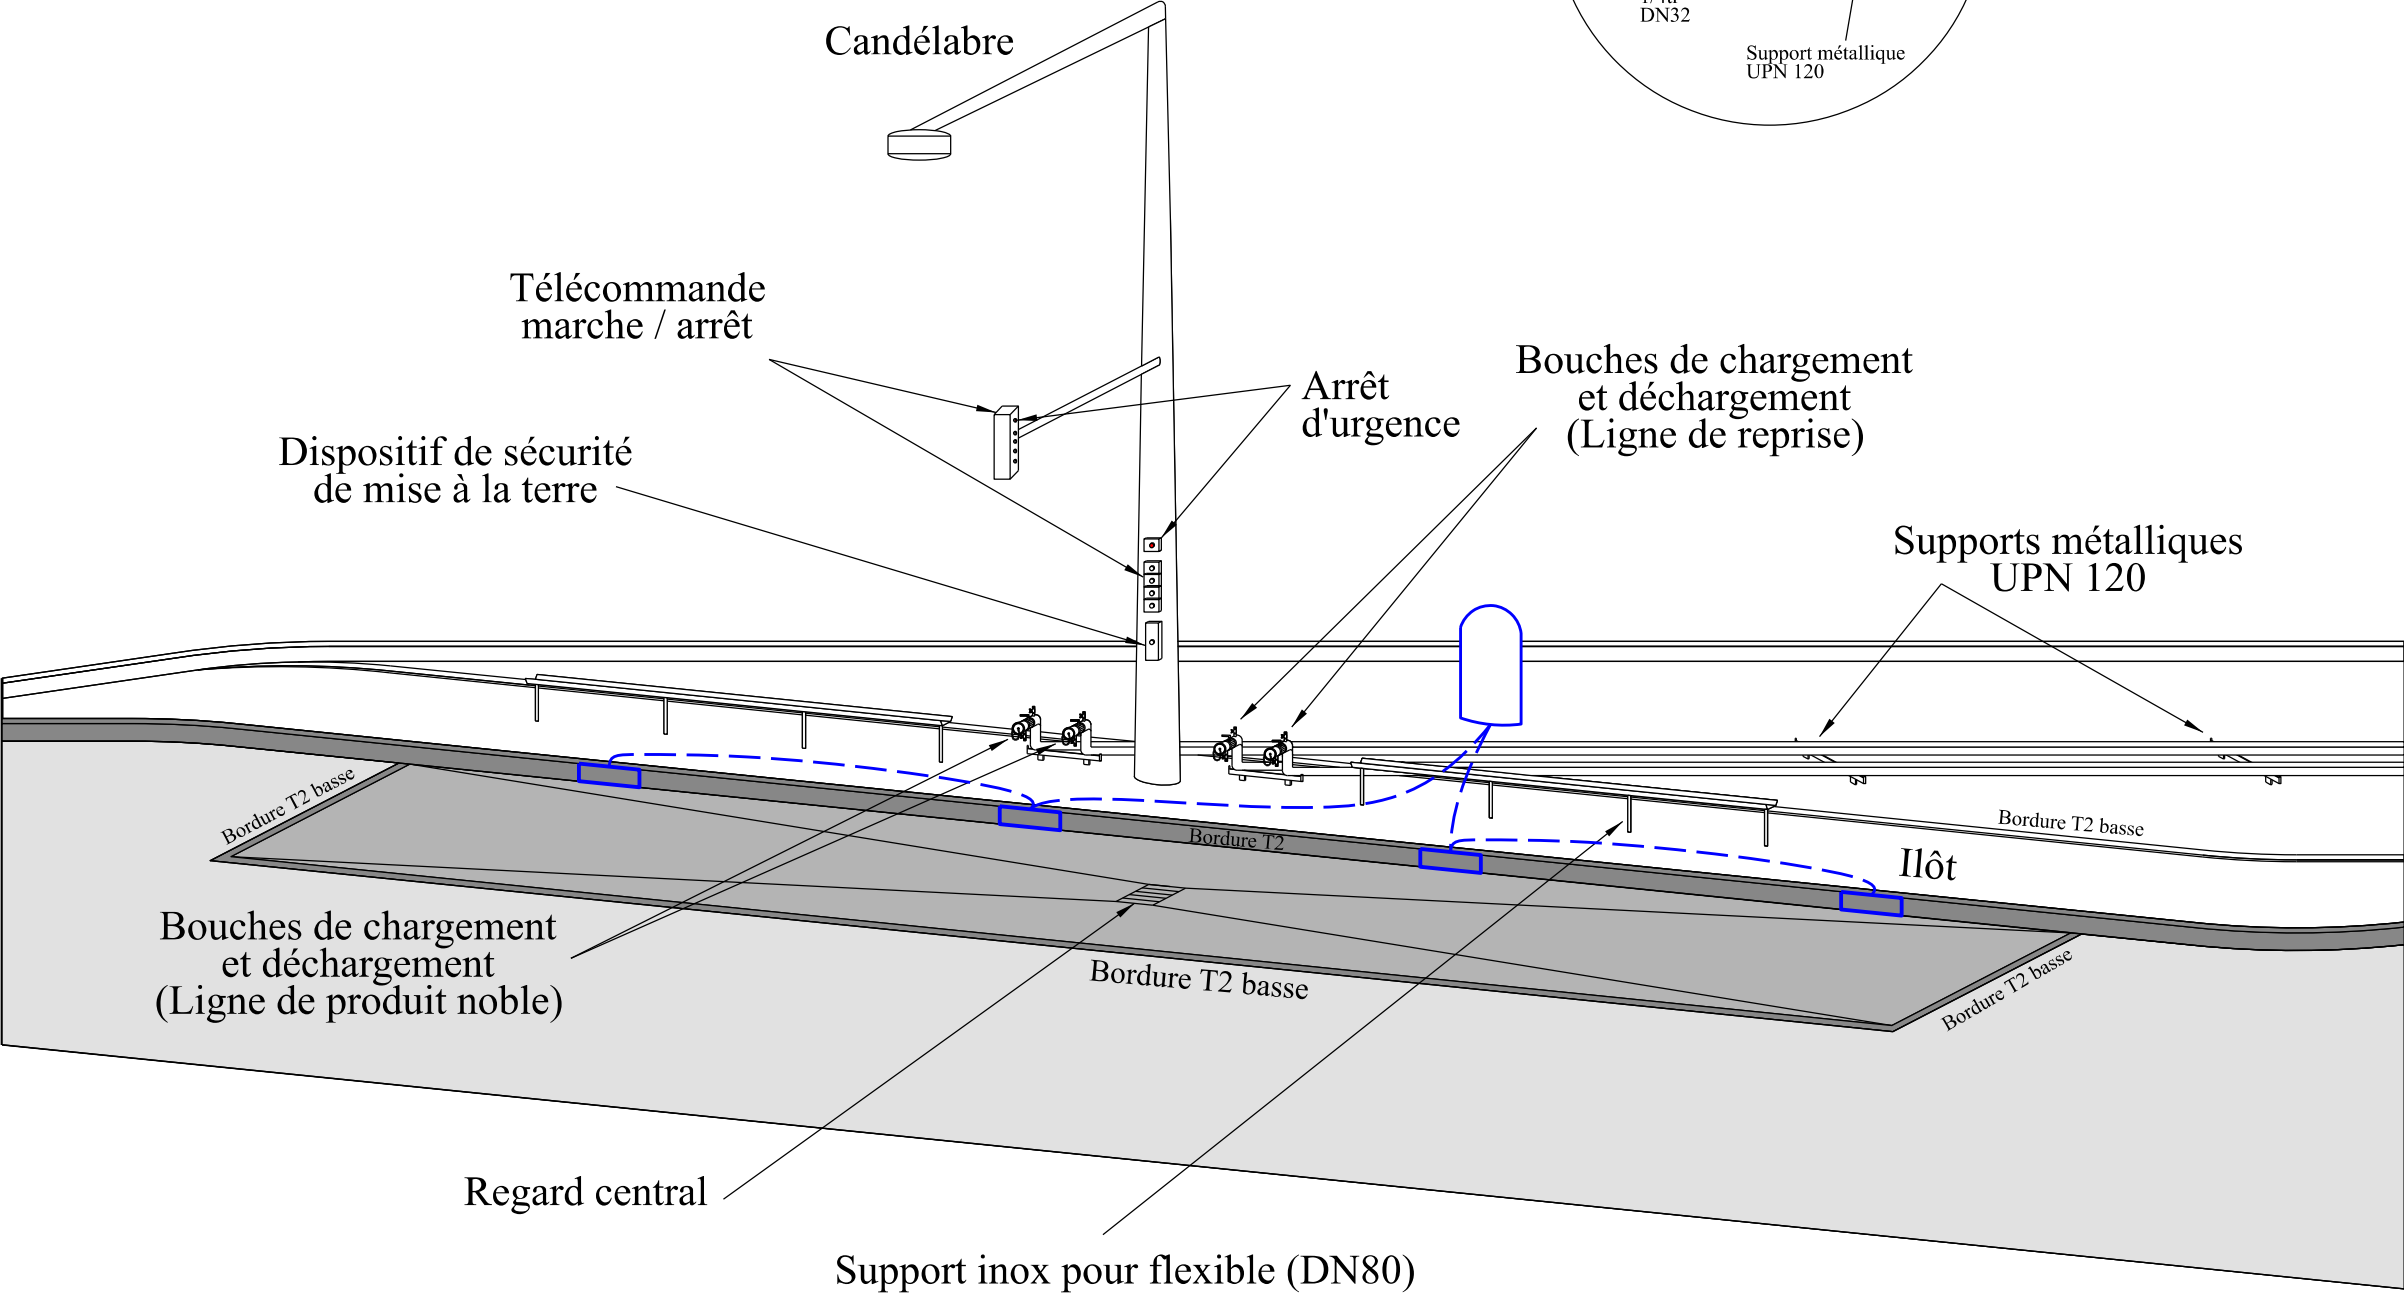

Réservoir d'agent extincteur de 100 L

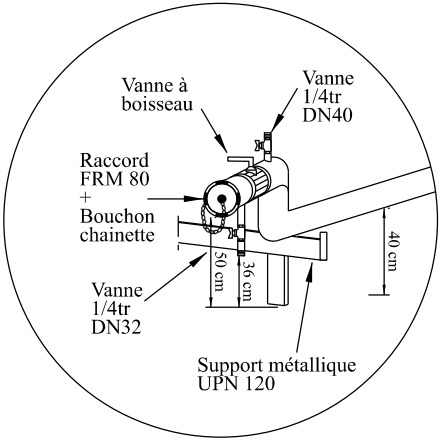

Rampe de détection incendie

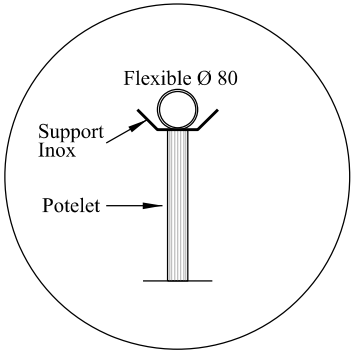

Direction
d'infrastructure
de la défense
de papeete
BP 9154-98716 PAPEETE CXP
Email: dirdpapeete@gmail.com

Chargé d'affaires :
ADC GUIHO Jean-François
Tél : 40 46 33 32

Dessiné par :
CTOD TAVITA
Tél : 40 46 30 32

Vérifié par :
IMI EVEN
Tél : 40 46 30 62

Ile de Tahiti Commune de FAA'A
Extension et mise aux normes
du Dépôt de carburant
Base Sergent Julien ALLAIN
Zone Vie et Technique / Zone Aéroportuaire

DCE

Equipements hydrocarbures
Installation de chargement et de déchargement
Echelle : 1/ 75e



N° immeuble :
987 715 001 N
987 715 005 R

N° Projet :



Date
02/2026

N° Ordre
08 - C

Indice
Ind



MINISTÈRE
DES ARMÉES
ET DES ANCIENS
COMBATTANTS