




VUE EN PLAN

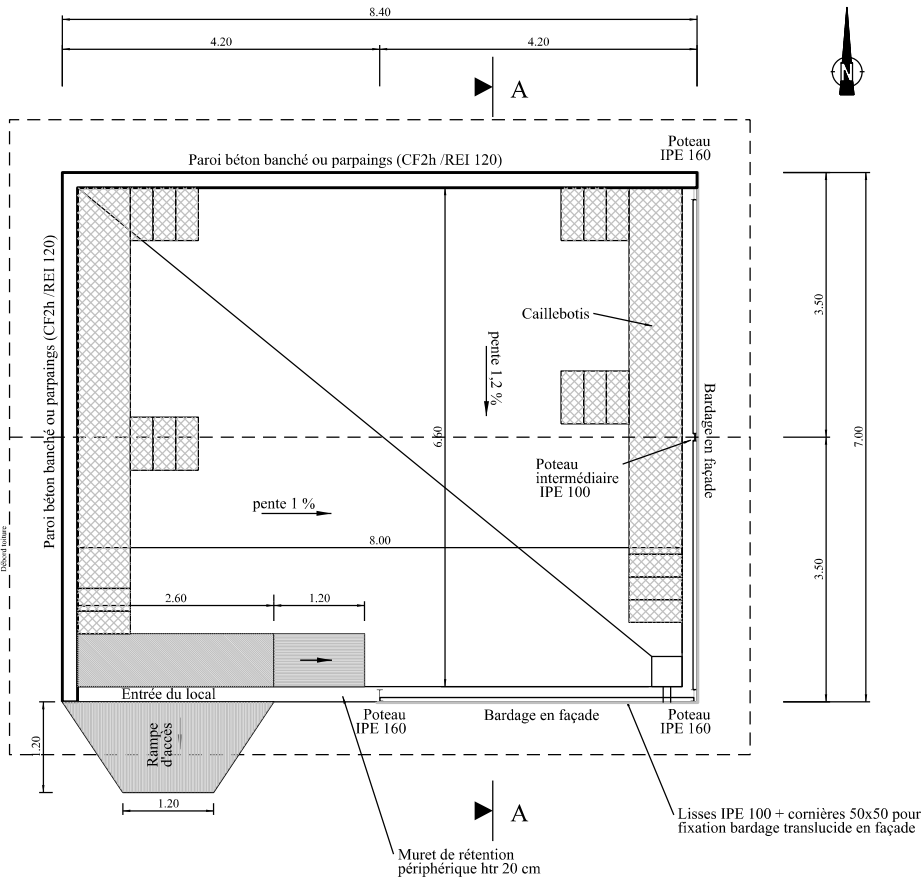


FACADE NORD

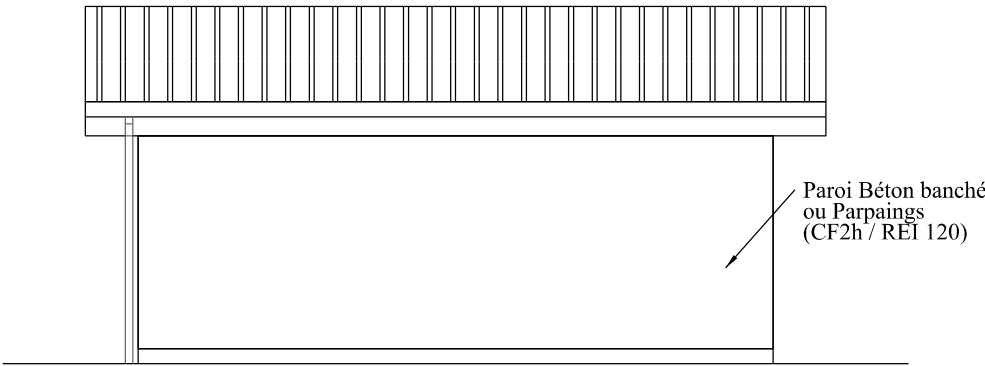


FACADE EST

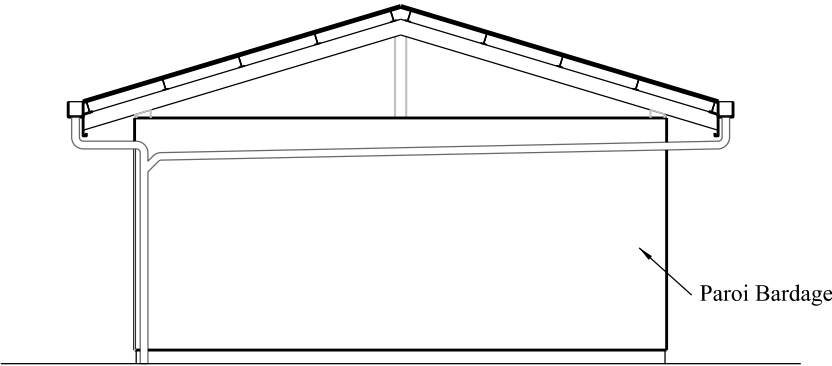


COUPE A-A

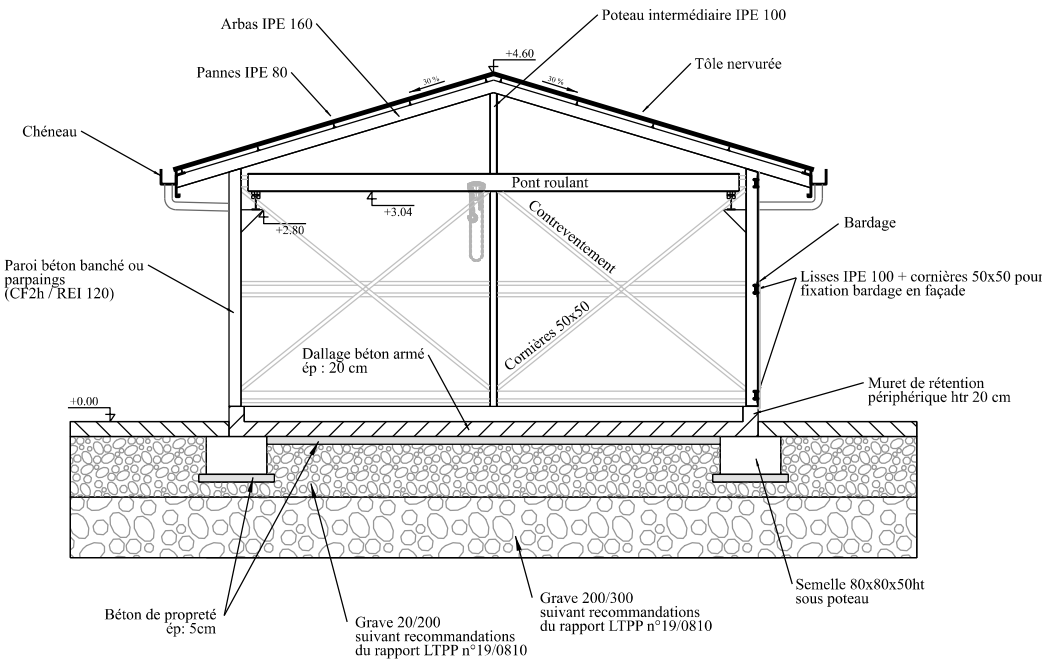

FACADE SUD

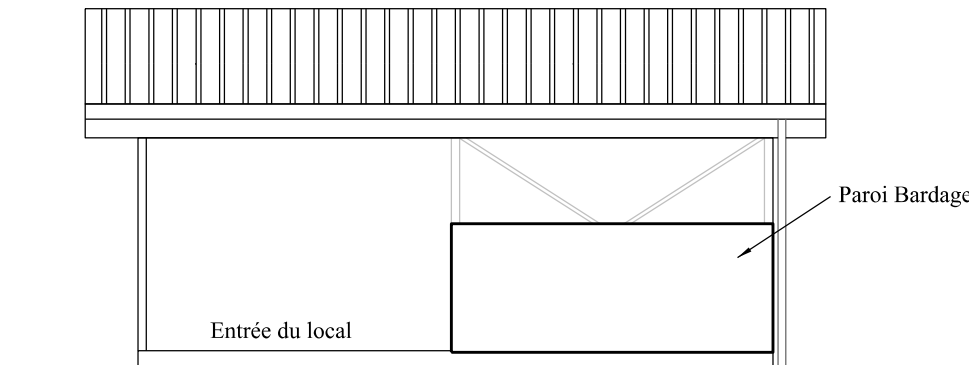

FACADE OUEST

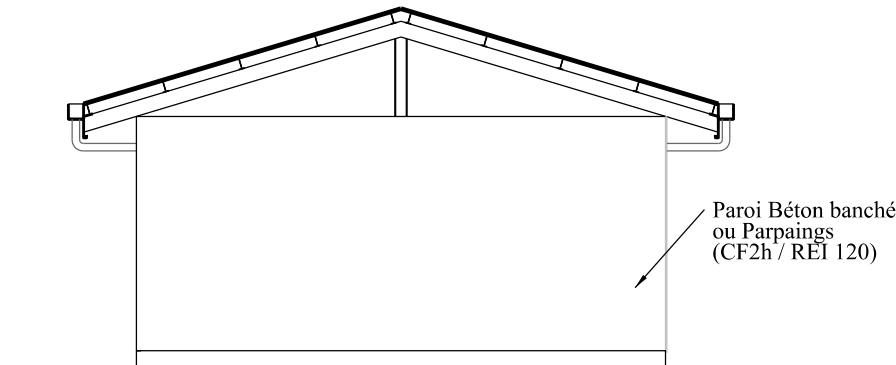

 Direction d'infrastructure de la défense de papeete BP 9154-98716 PAPEETE CXP Email : didpapeete@gmail.com	Chargé d'affaires : ADC GUIHO Jean-François Tél : 40 46 33 32	Ile de Tahiti Commune de FAA'A Extension et mise aux normes du Dépôt de carburant Base Sergent Julien ALLAIN Zone Vie et Technique / Zone Aéroportuaire	 Secrétariat général pour l'administration			 Liberté • Égalité • Fraternité REPUBLIQUE FRANÇAISE MINISTÈRE DES ARMÉES ET DES ANCIENS COMBATTANTS
	Dessiné par : CTOD TAVITA Tél : 40 46 30 32					
	Vérifié par : IMI EVEN Tél : 40 46 30 62	DCE	N° immeuble : 987 715 001 N 987 715 005 R	N° Projet : ****		
		POMPERIE Echelle : 1/ 100e	 Date 02/2026	N° Ordre 10 - A	Indice Ind	