



COUPE A-A

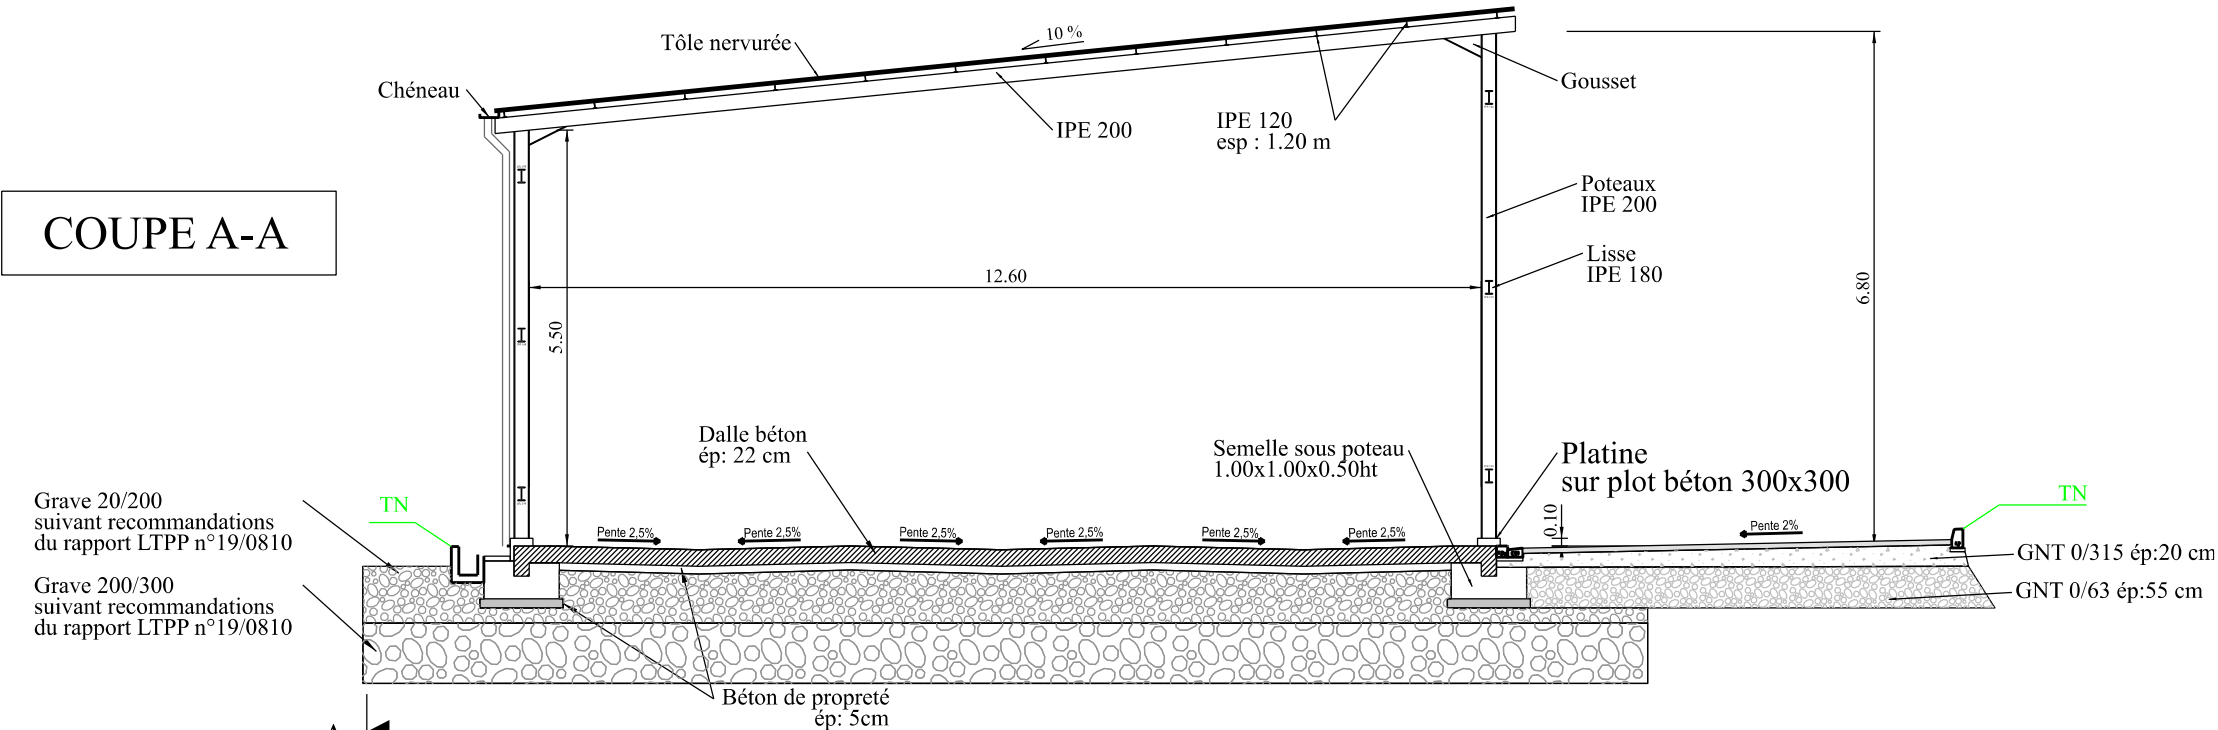

VUE EN PLAN

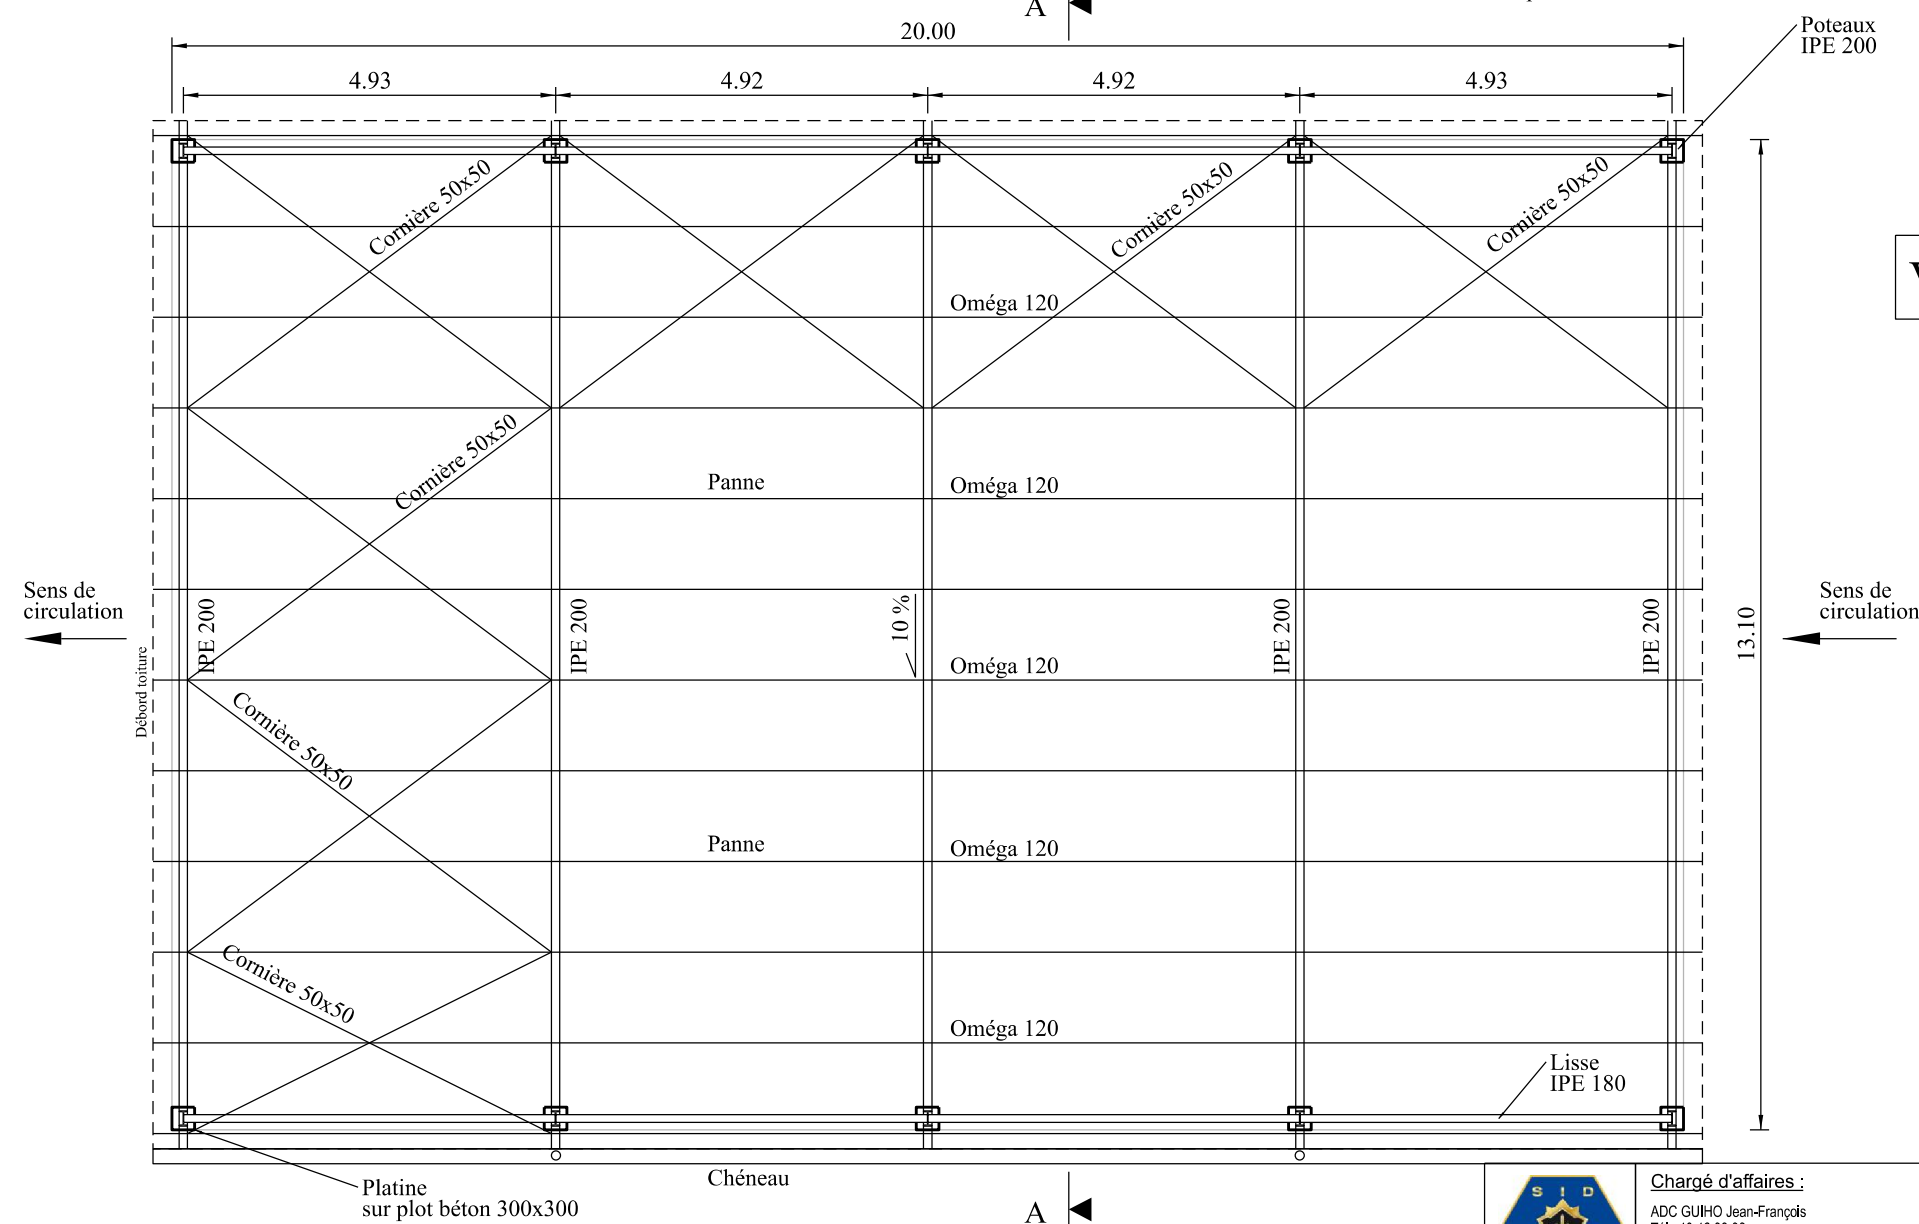

Chargé d'affaires :
ADC GUIHO Jean-François
Tél : 40 46 33 32

Dessiné par :
CTOD TAVITA
Tél : 40 46 30 32

Vérifié par :
IMI EVEN
Tél : 40 46 30 62

Ile de Tahiti Commune de FAA'A
Extension et mise aux normes
du Dépôt de carburant
Base Sergent Julien ALLAIN
Zone Vie et Technique / Zone Aéroportuaire

DCE

AIRE DE STATIONNEMENT
Echelle : 1/ 100e



N° immeuble :
987 715 001 N
987 715 005 R

N° Projet :

Date
02/2026

N° Ordre
10 - B

Indice
Ind

