




VUE EN PLAN

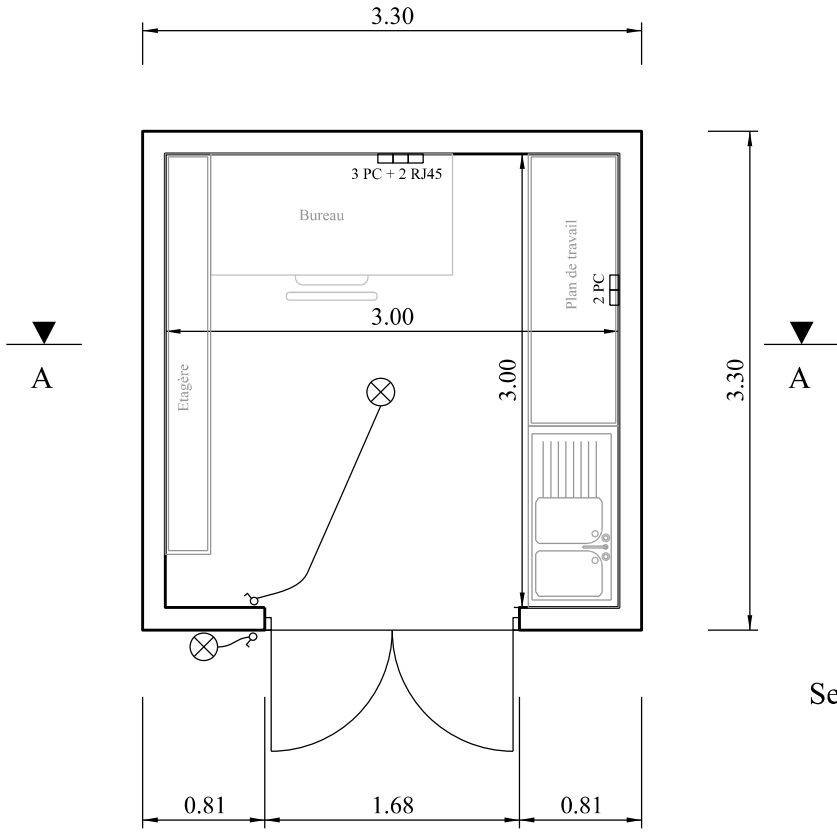


COUPE AA

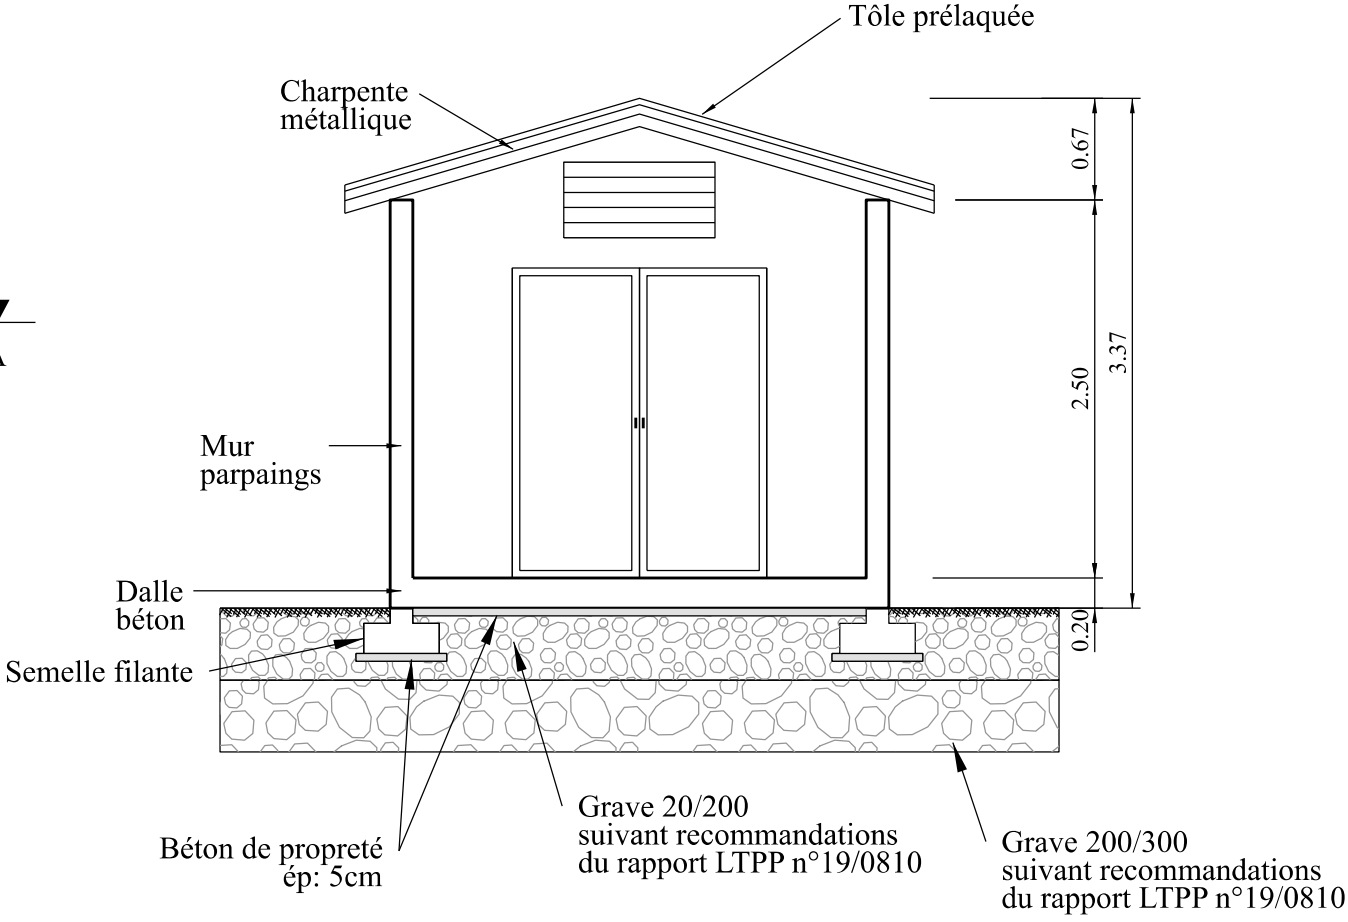

VUE DE FACE

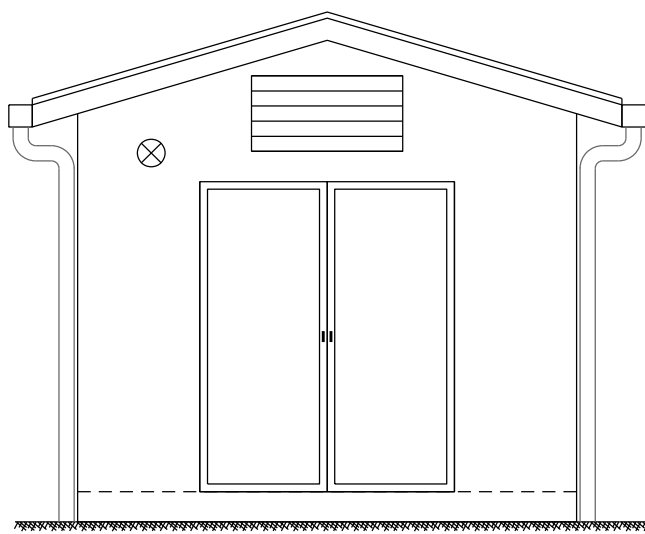

VUE DE PROFIL

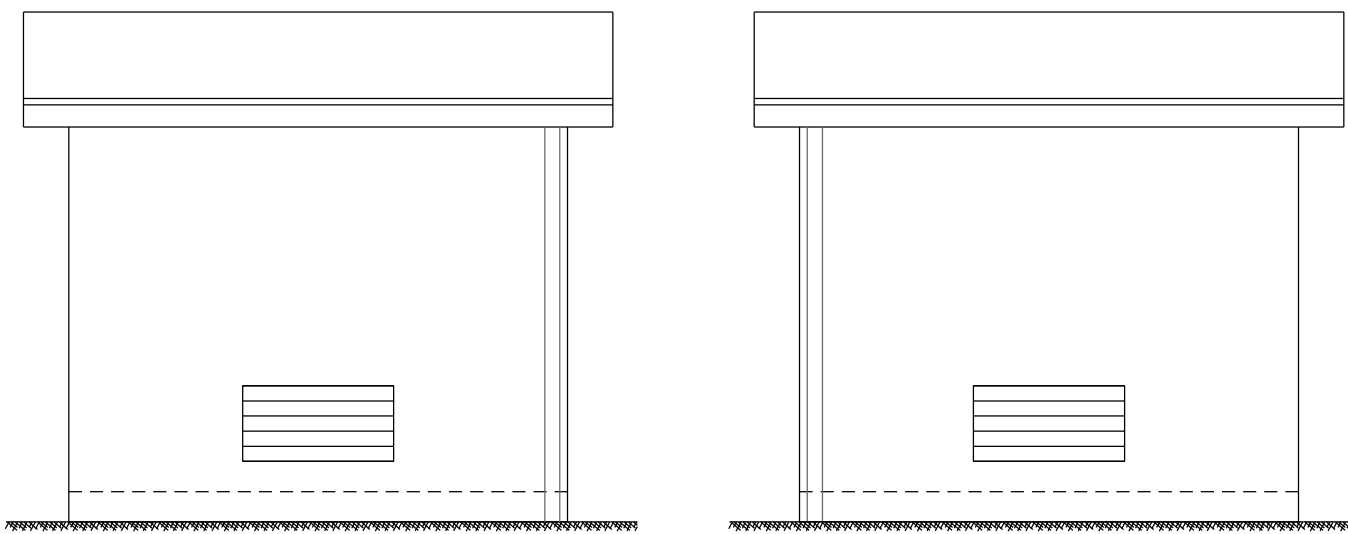

 Direction d'infrastructure de la défense de papeete BP 915A-98716 PAPEETE CXP Email : didpapeete@gmail.com	Chargé d'affaires : ADC GUIHO Jean-François Tél : 40 46 33 32	Ile de Tahiti Commune de FAA'A Extension et mise aux normes du Dépôt de carburant Base Sergent Julien ALLAIN Zone Vie et Technique / Zone Aéroportuaire	 Secrétariat général pour l'administration			N° Immeuble : 987 715 001 N 987 715 005 R	N° Projet : ****	 LIBERTÉ • ÉGALITÉ • FRATERNITÉ RÉPUBLIQUE FRANÇAISE MINISTÈRE DES ARMÉES ET DES ANCIENS COMBATTANTS
	Dessiné par : CTOD TAVITA Tél : 40 46 30 32						DCE	
	Vérifié par : IMI EVEN Tél : 40 46 30 62	LOCAL TECHNIQUE Echelle : 1/ 50e		Date 02/2026	N° Ordre 10 - C	Indice Ind		