




VUE EN PLAN

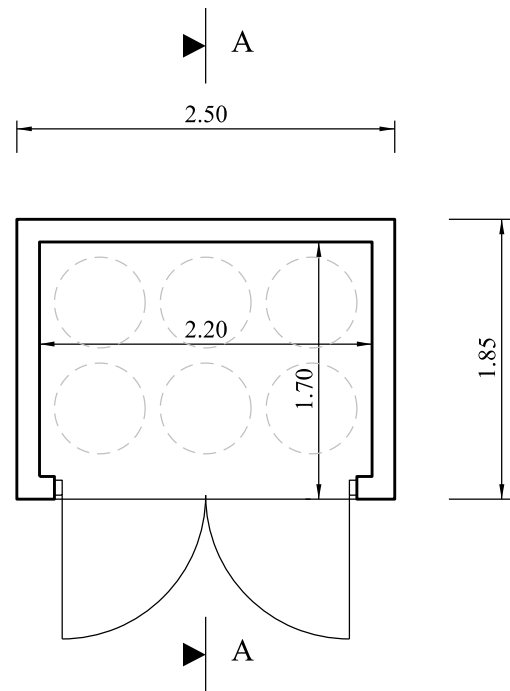


COUPE AA

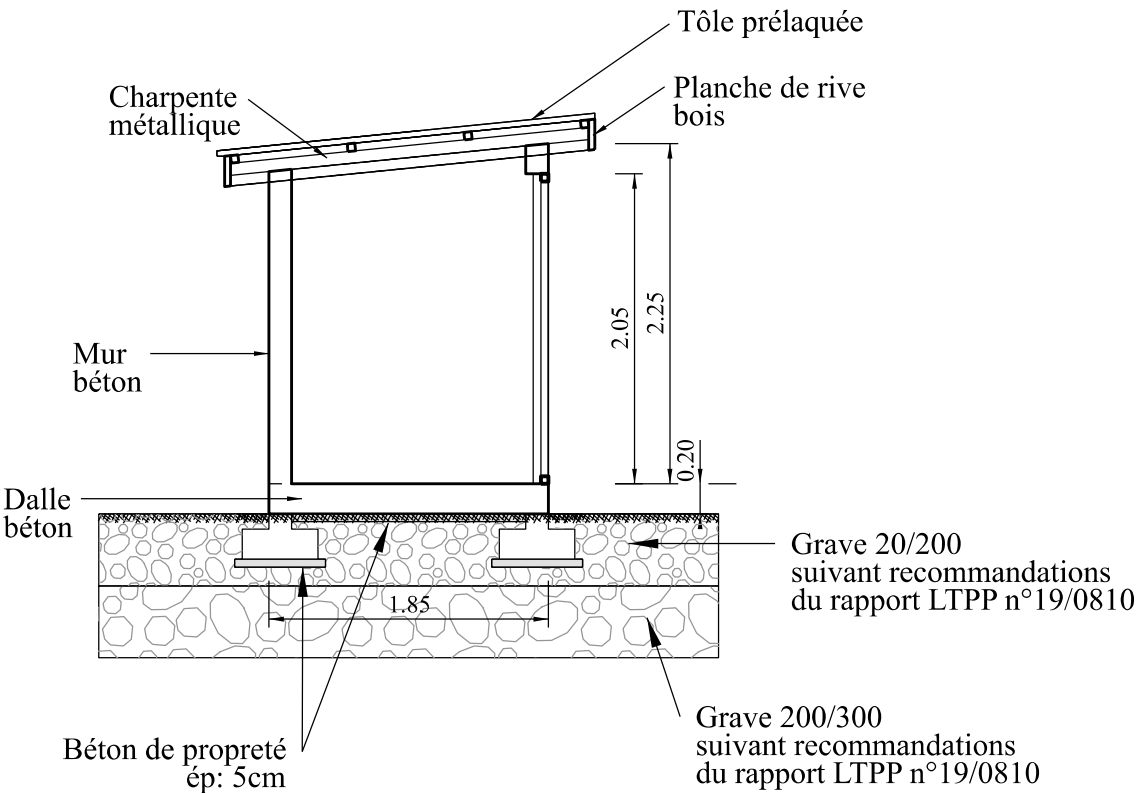


VUE DE PROFIL

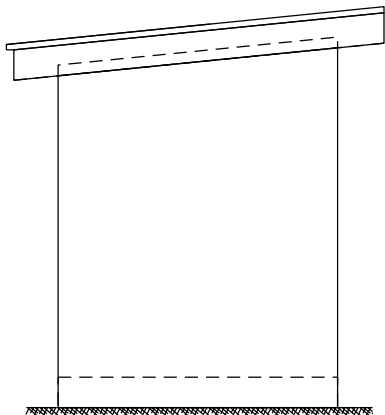

VUE ARRIERE

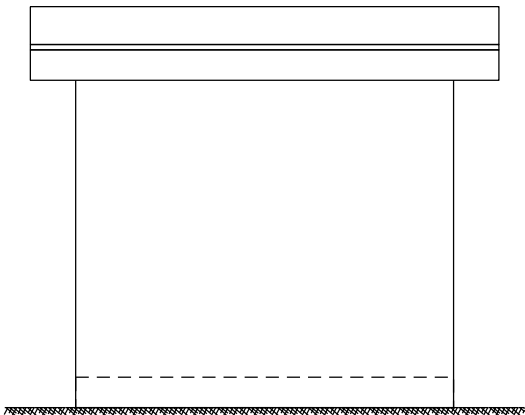

VUE DE FACE

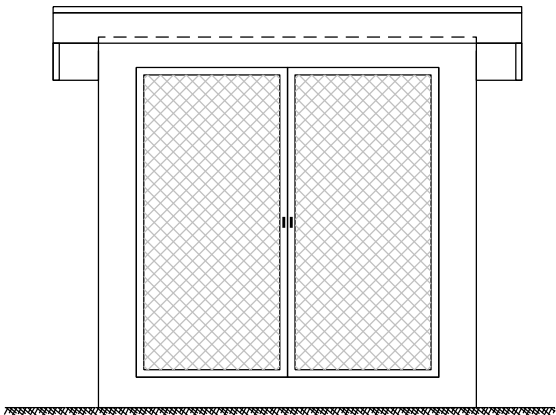

 Direction d'infrastructure de la défense de papeete BP 9154-98716 PAPEETE CXP Email : dtdpapeete@gmail.com	Chargé d'affaires : ADC GUIHO Jean-François Tél : 40 46 33 32	Ile de Tahiti Commune de FAA'A Extension et mise aux normes du Dépôt de carburant Base Sergent Julien ALLAIN Zone Vie et Technique / Zone Aéroportuaire	 <i>Secrétariat général pour l'administration</i>			 <i>Liberté • Égalité • Fraternité</i> REPUBLIQUE FRANÇAISE MINISTÈRE DES ARMÉES ET DES ANCIENS COMBATTANTS
	Dessiné par : CTOD TAVITA Tél : 40 46 30 32					
	Vérifié par : IMI EVEN Tél : 40 46 30 62	DCE	N° immeuble : 987 715 001 N 987 715 005 R		N° Projet : ****	
	LOCAL EMULSEUR Echelle : 1/ 50e		Date 02/2026	N° Ordre 10 - D	Indice Ind	