
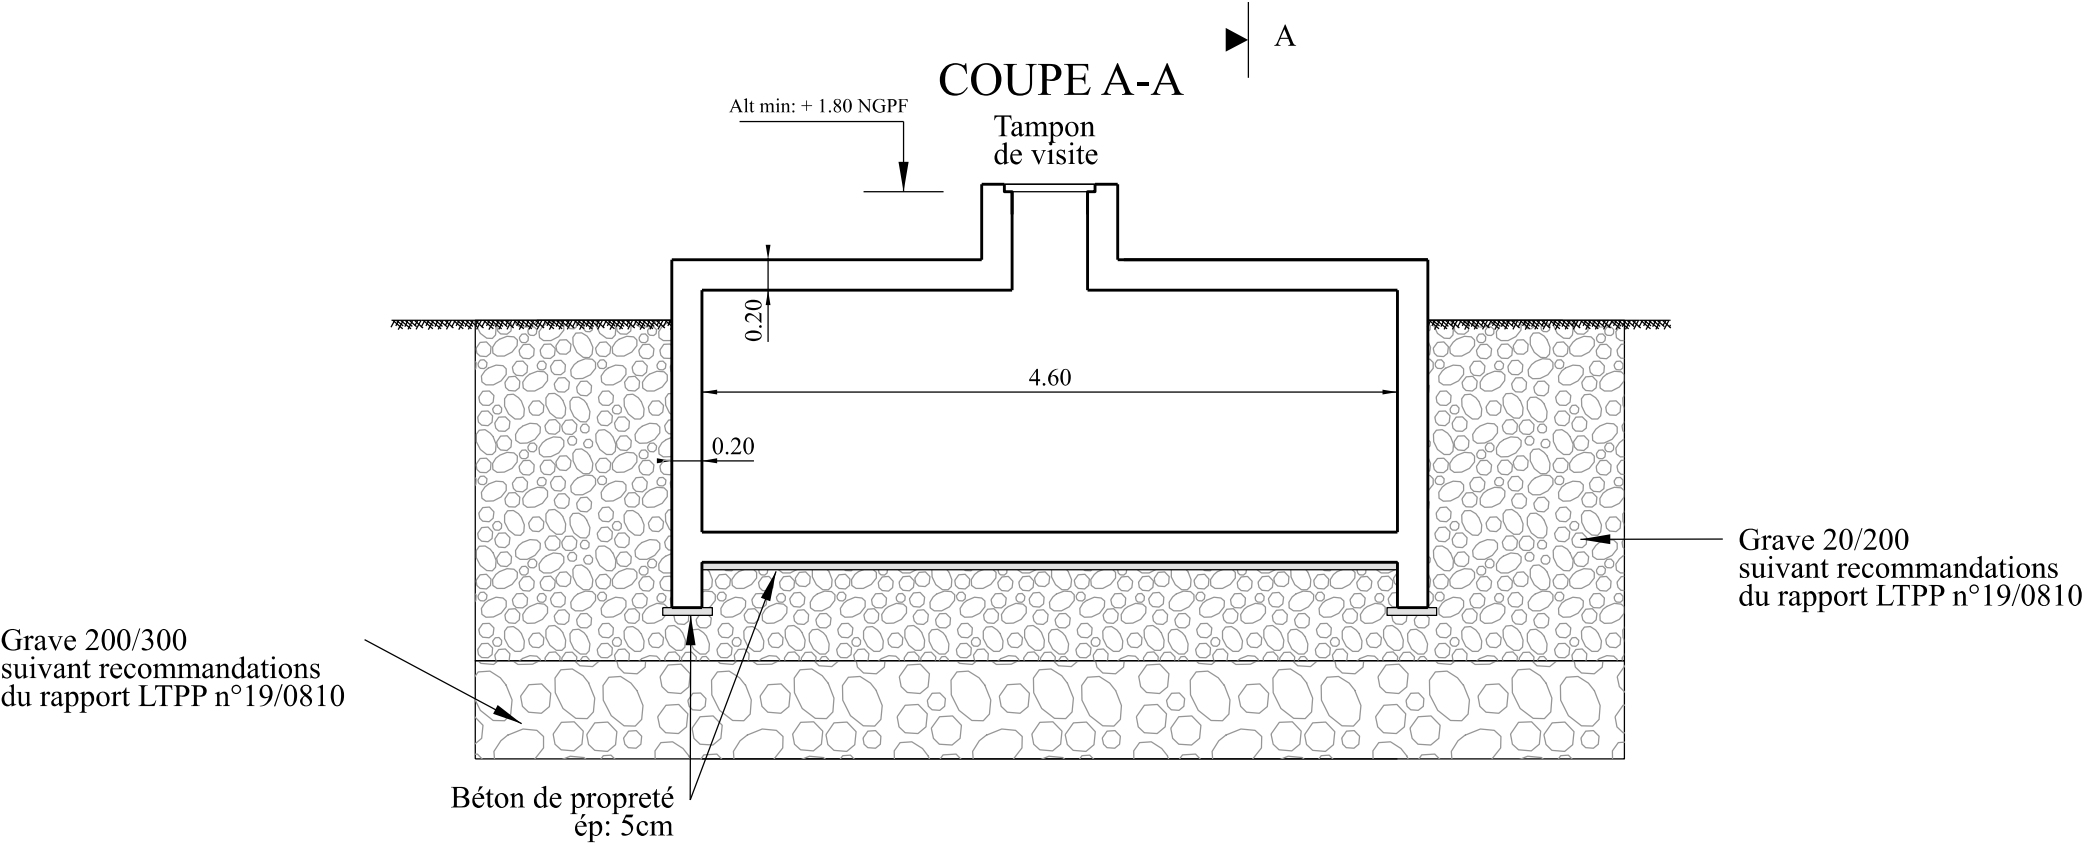


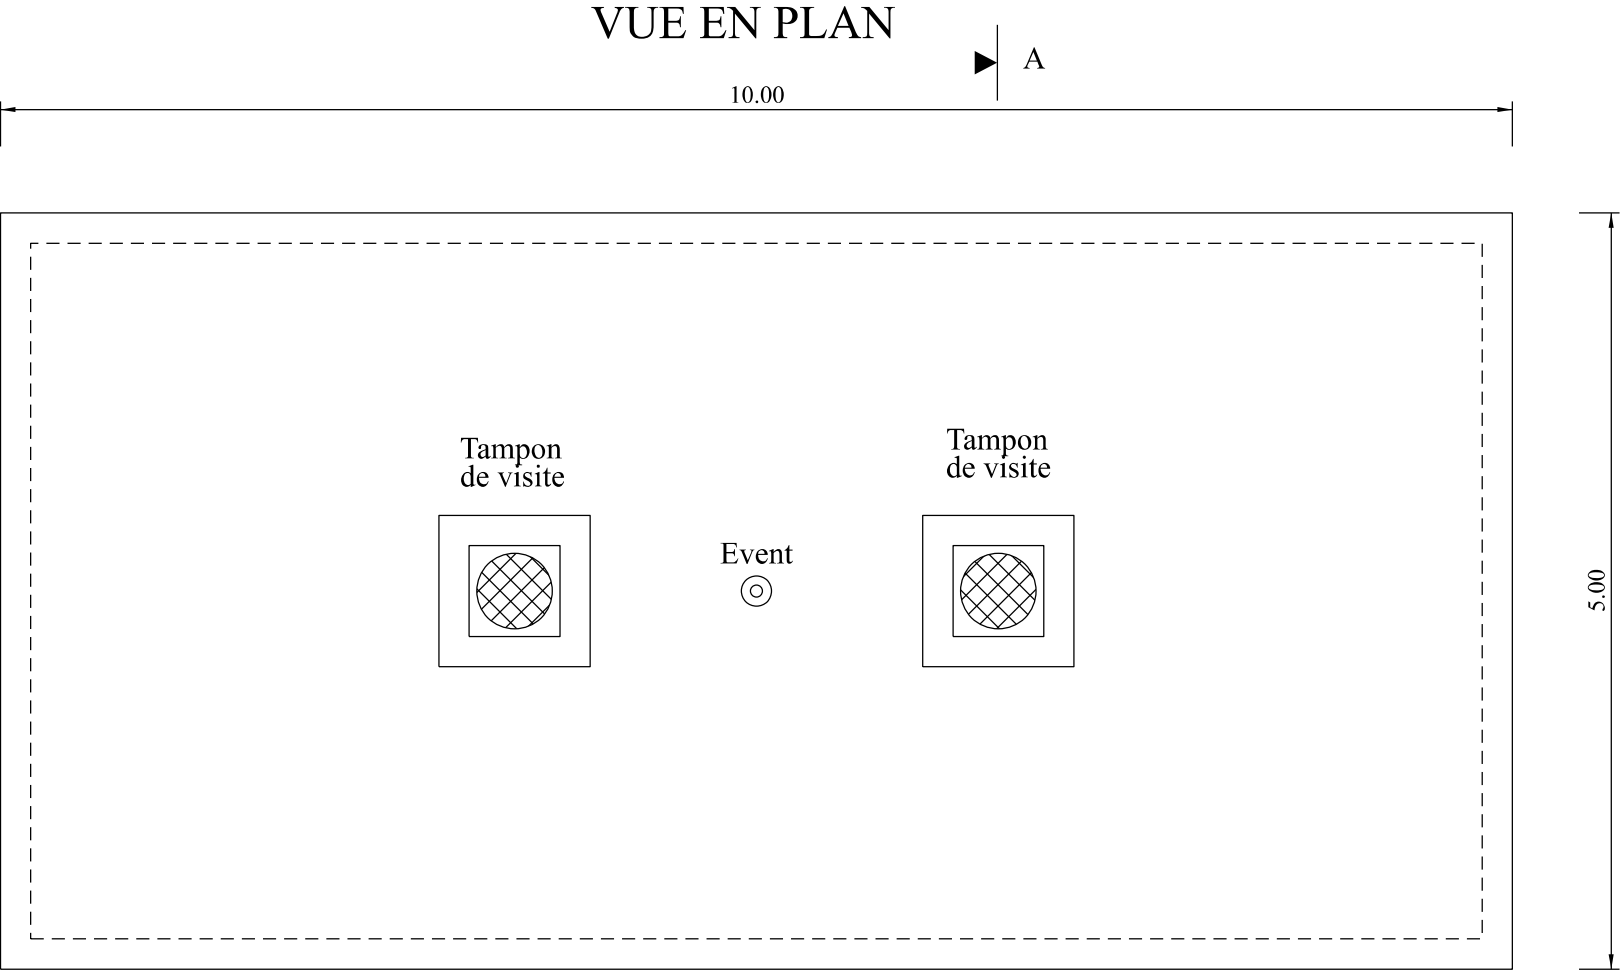

 Direction d'Infrastructure de la défense de papeete BP 9154-98716 PAPEETE, CMF Email : didpapeete@gmail.com	Chargé d'affaires : ADC GUIHO Jean-François Tél : 40 46 33 32	Ile de Tahiti Commune de FAA'A Extension et mise aux normes du Dépôt de carburant Base Sergent Julien ALLAIN Zone Vie et Technique / Zone Aéroportuaire	 Secrétariat général pour l'administration			 Liberté • Égalité • Fraternité RÉPUBLIQUE FRANÇAISE
	Dessiné par : CTOD TAVITA Tél : 40 46 30 32		N° immeuble : 987 715 001 N 987 715 005 R	N° Projet : ****		
	Vérifié par : IMI EVEN Tél : 40 46 30 62	DCE		CUVE DE CONFINEMENT	 Date 02/2026	
	Echelle : 1/ 50e		 MINISTÈRE DES ARMÉES ET DES ANCIENS COMBATTANTS			