



VUE DE PROFIL

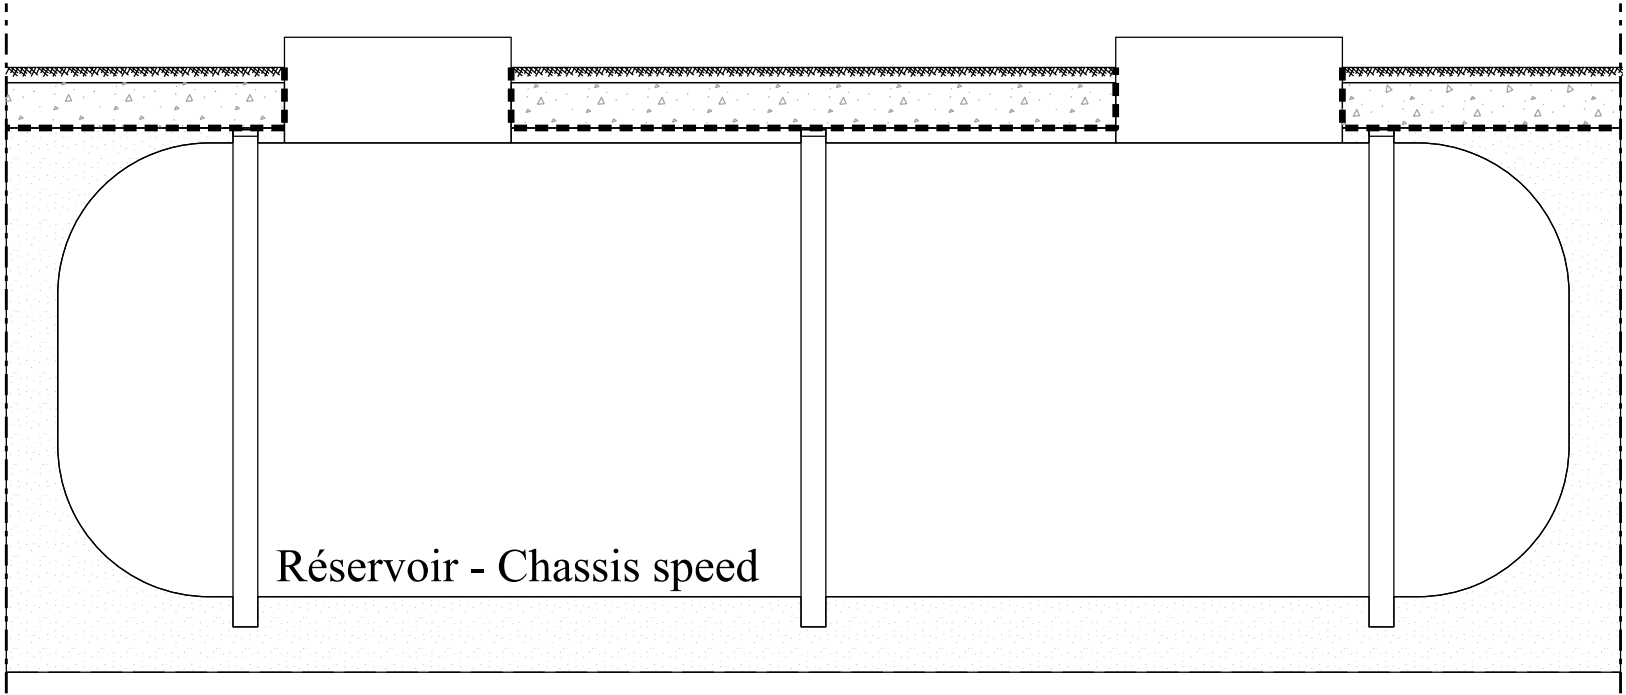

VUE DE FACE

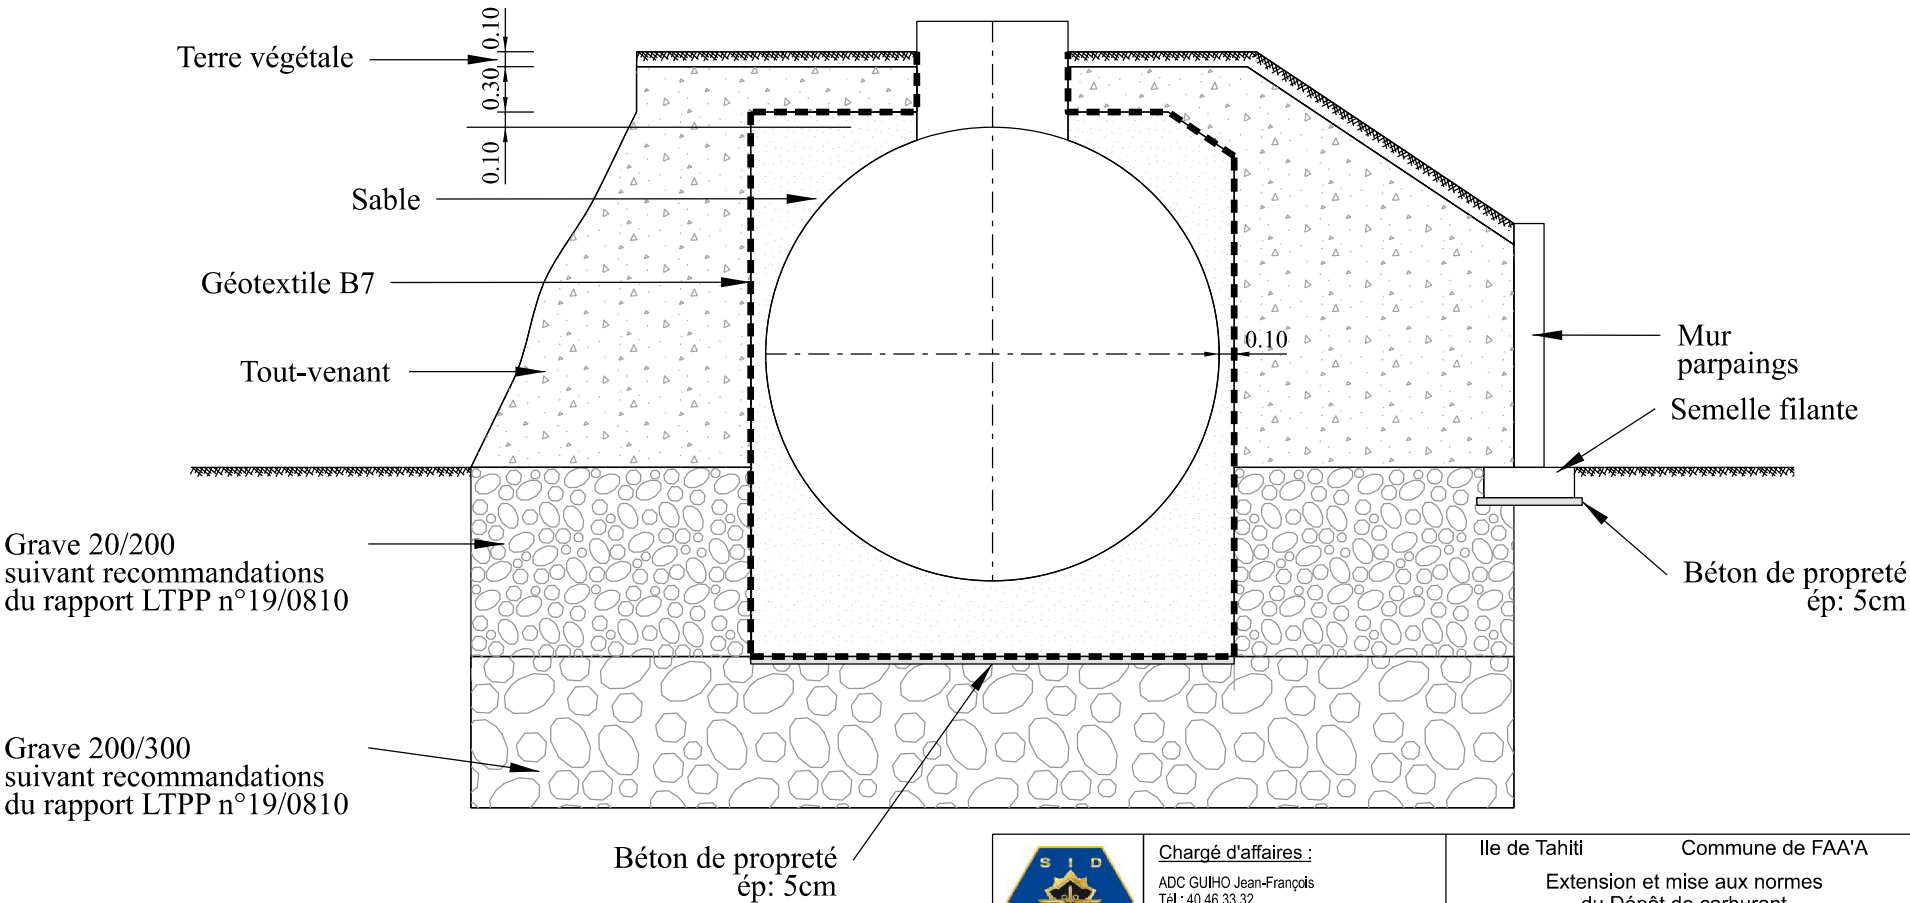

|   |                                                                            |   |   |                                                                                       |                     |                    |   |  |
|---|----------------------------------------------------------------------------|---|---|---------------------------------------------------------------------------------------|---------------------|--------------------|---|--|
|  <p>Direction<br/>d'infrastructure<br/>de la défense<br/>de papeete</p> <p>BP 915A-98716 PAPEETE CXP<br/>Email : dtdpapeete@gmail.com</p> | <b>Chargé d'affaires :</b><br>ADC GUIHO Jean-François<br>Tél : 40 46 33 32 | Ile de Tahiti<br>Commune de FAA'A<br><br>Extension et mise aux normes<br>du Dépôt de carburant<br>Base Sergent Julien ALLAIN<br>Zone Vie et Technique / Zone Aéroportuaire |  <p>Secrétariat général pour l'administration</p> |                                                                                       |                     |                    |  <p>Liberté • Égalité • Fraternité<br/>RÉPUBLIQUE FRANÇAISE</p> <p>MINISTÈRE<br/>DES ARMÉES<br/>ET DES ANCIENS<br/>COMBATTANTS</p> |  |
|   | <b>Dessiné par :</b><br>CTOD TAVITA<br>Tél : 40 46 30 32                   |   | N° immeuble :<br>987 715 001 N<br>987 715 005 R                                                                                        |                                                                                       | N° Projet :<br>**** |                    |   |  |
|   | <b>Vérifié par :</b><br>IMI EVEN<br>Tél : 40 46 30 62                      | DCE   | CUVE DE CARBURANT<br><br>Echelle : 1/ 50e                                                                                              |  | Date<br>02/2026     | N° Ordre<br>10 - F | Indice<br>Ind   |  |
|   |                                                                            |   |   |                                                                                       |                     |                    |   |  |