




COUPE AA

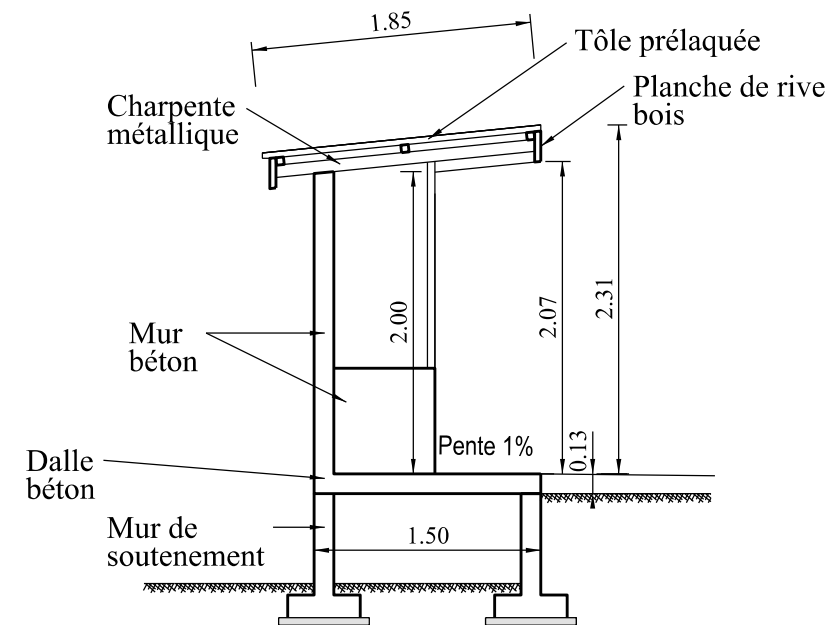


VUE DE PROFIL

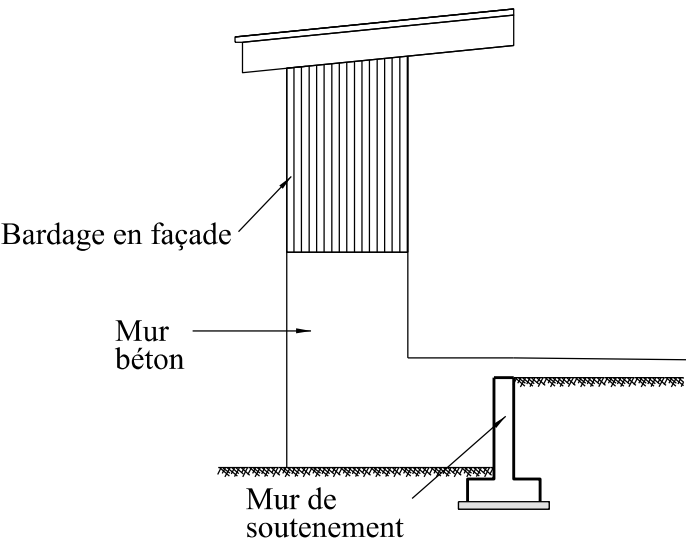


VUE ARRIERE

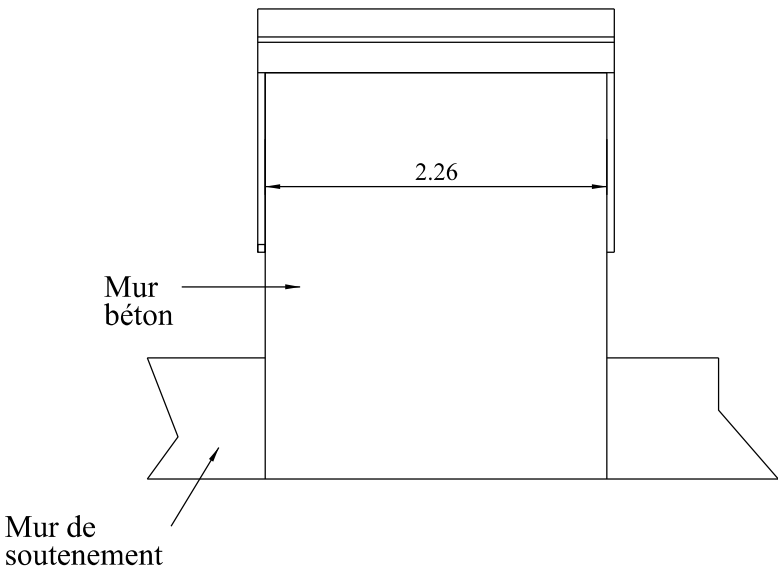

VUE EN PLAN

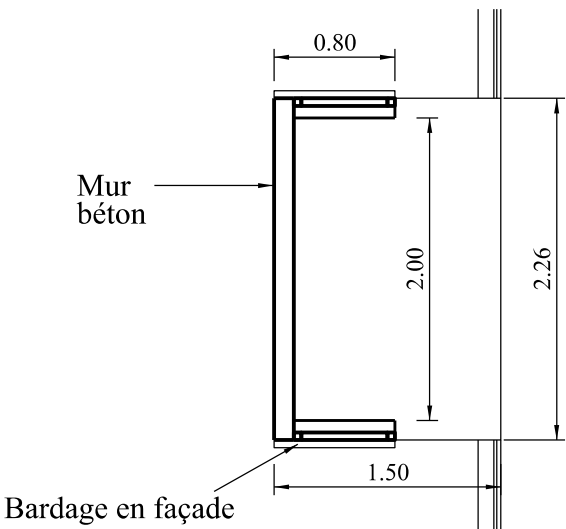

VUE DE FACE

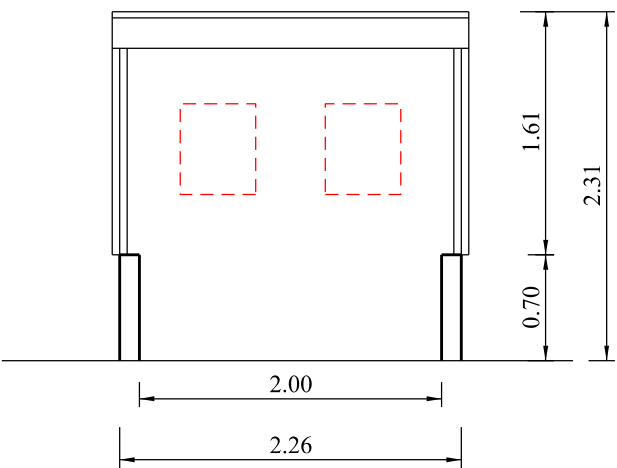

Chargé d'affaires :
ADC GUIHO Jean-François
Tél : 40 46 33 32

Dessiné par :
CTOD TAVITA
Tél : 40 46 30 32

Vérifié par :
IMI EVEN
Tél : 40 46 30 62

Ile de Tahiti Commune de FAA'A
Extension et mise aux normes
du Dépôt de carburant
Base Sergent Julien ALLAIN
Zone Vie et Technique / Zone Aéroportuaire

DCE

STRUCTURE ARMOIRE ELEC ET AUTOMATE
Echelle : 1/ 50e



N° immeuble :
987 715 001 N
987 715 005 R

N° Projet :



Date
02/2026

N° Ordre
10 - H

Indice
Ind

