


COUPE DU REJET EP
AU DROIT DU SEPARATEUR HYDROCARBURES

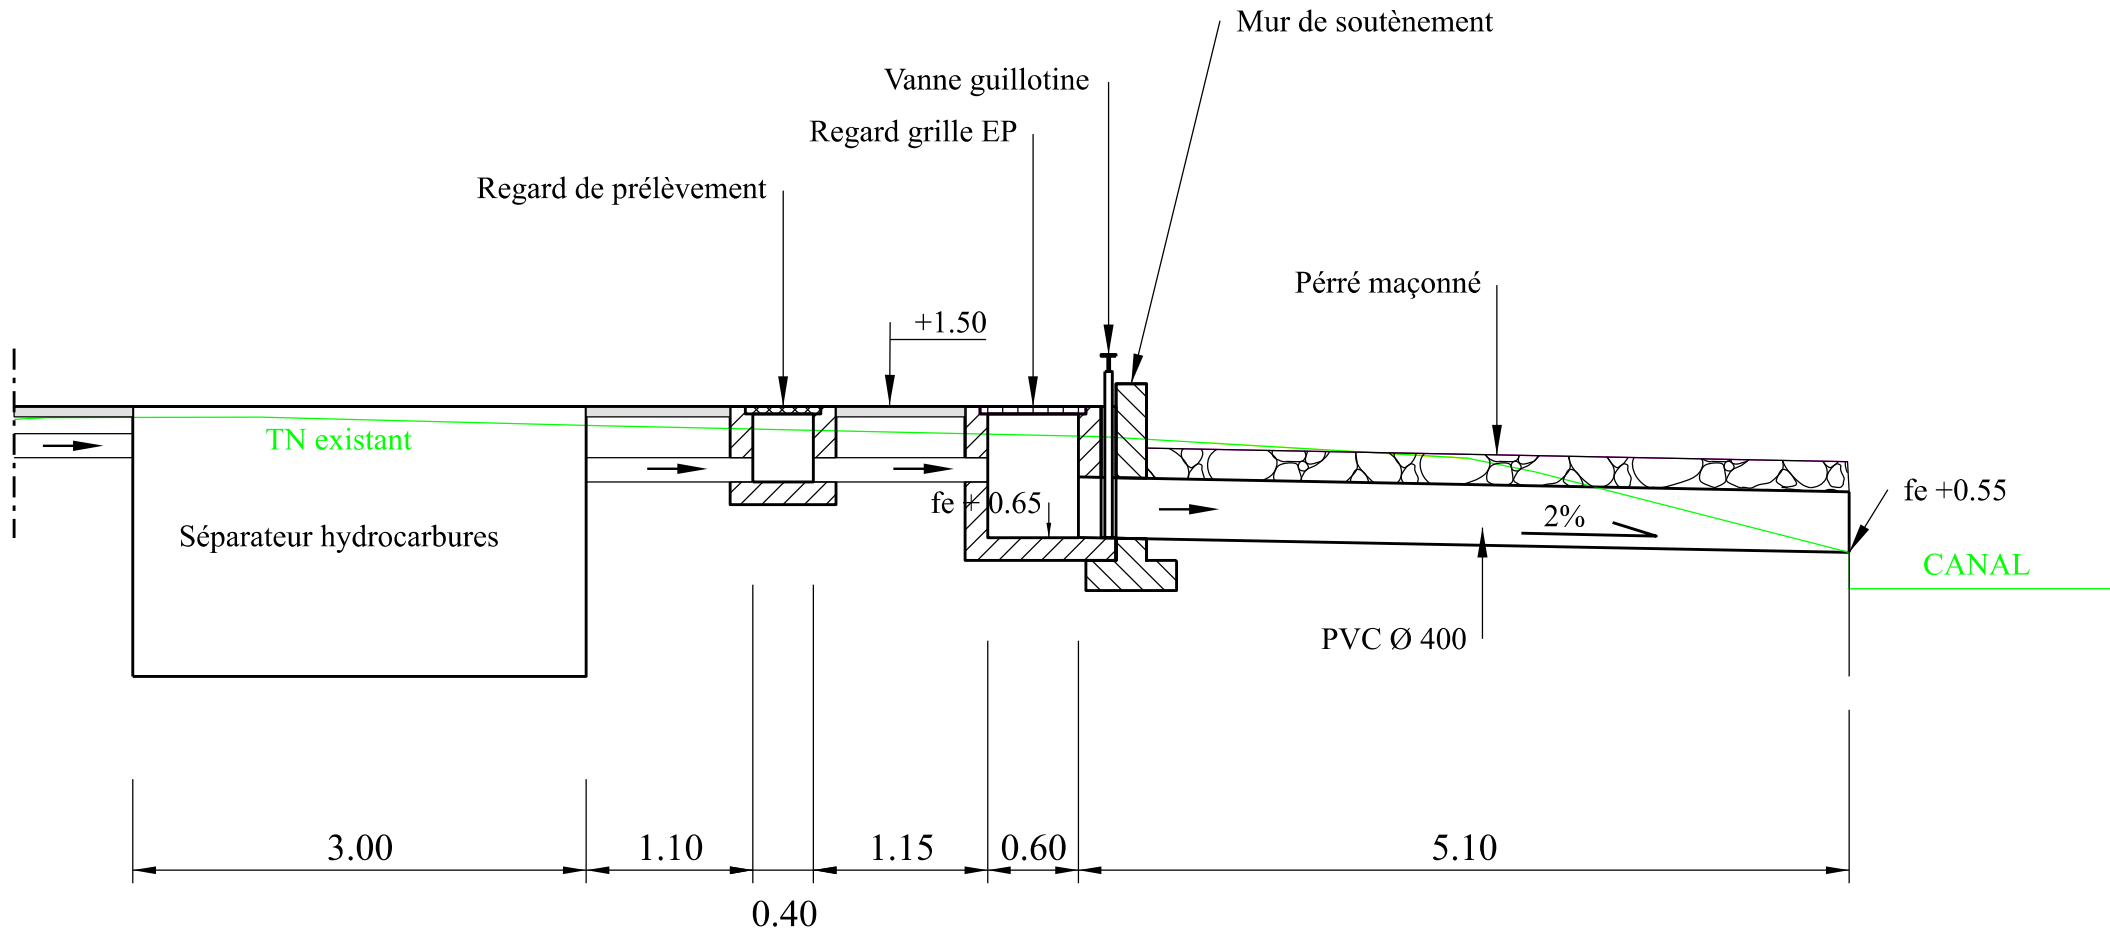

Chargé d'affaires :
ADC GUIHO Jean-François
Tél : 40 46 33 32

Dessiné par :
CTOD TAVITA
Tél : 40 46 30 32

Vérifié par :
IMI EVEN
Tél : 40 46 30 62

Ile de Tahiti Commune de FAA'A
Extension et mise aux normes
du Dépôt de carburant
Base Sergent Julien ALLAIN
Zone Vie et Technique / Zone Aéroportuaire

DCE

PLAN DE DETAILS - COUPE PTT3
DU REJET EP AU DROIT DU
SEPARATEUR HYDROCARBURES

Echelle : 1/ 50e



N° immeuble :
987 715 001 N
987 715 005 R

N° Projet :



Date
02/2026

N° Ordre
13

Indice
Ind

