


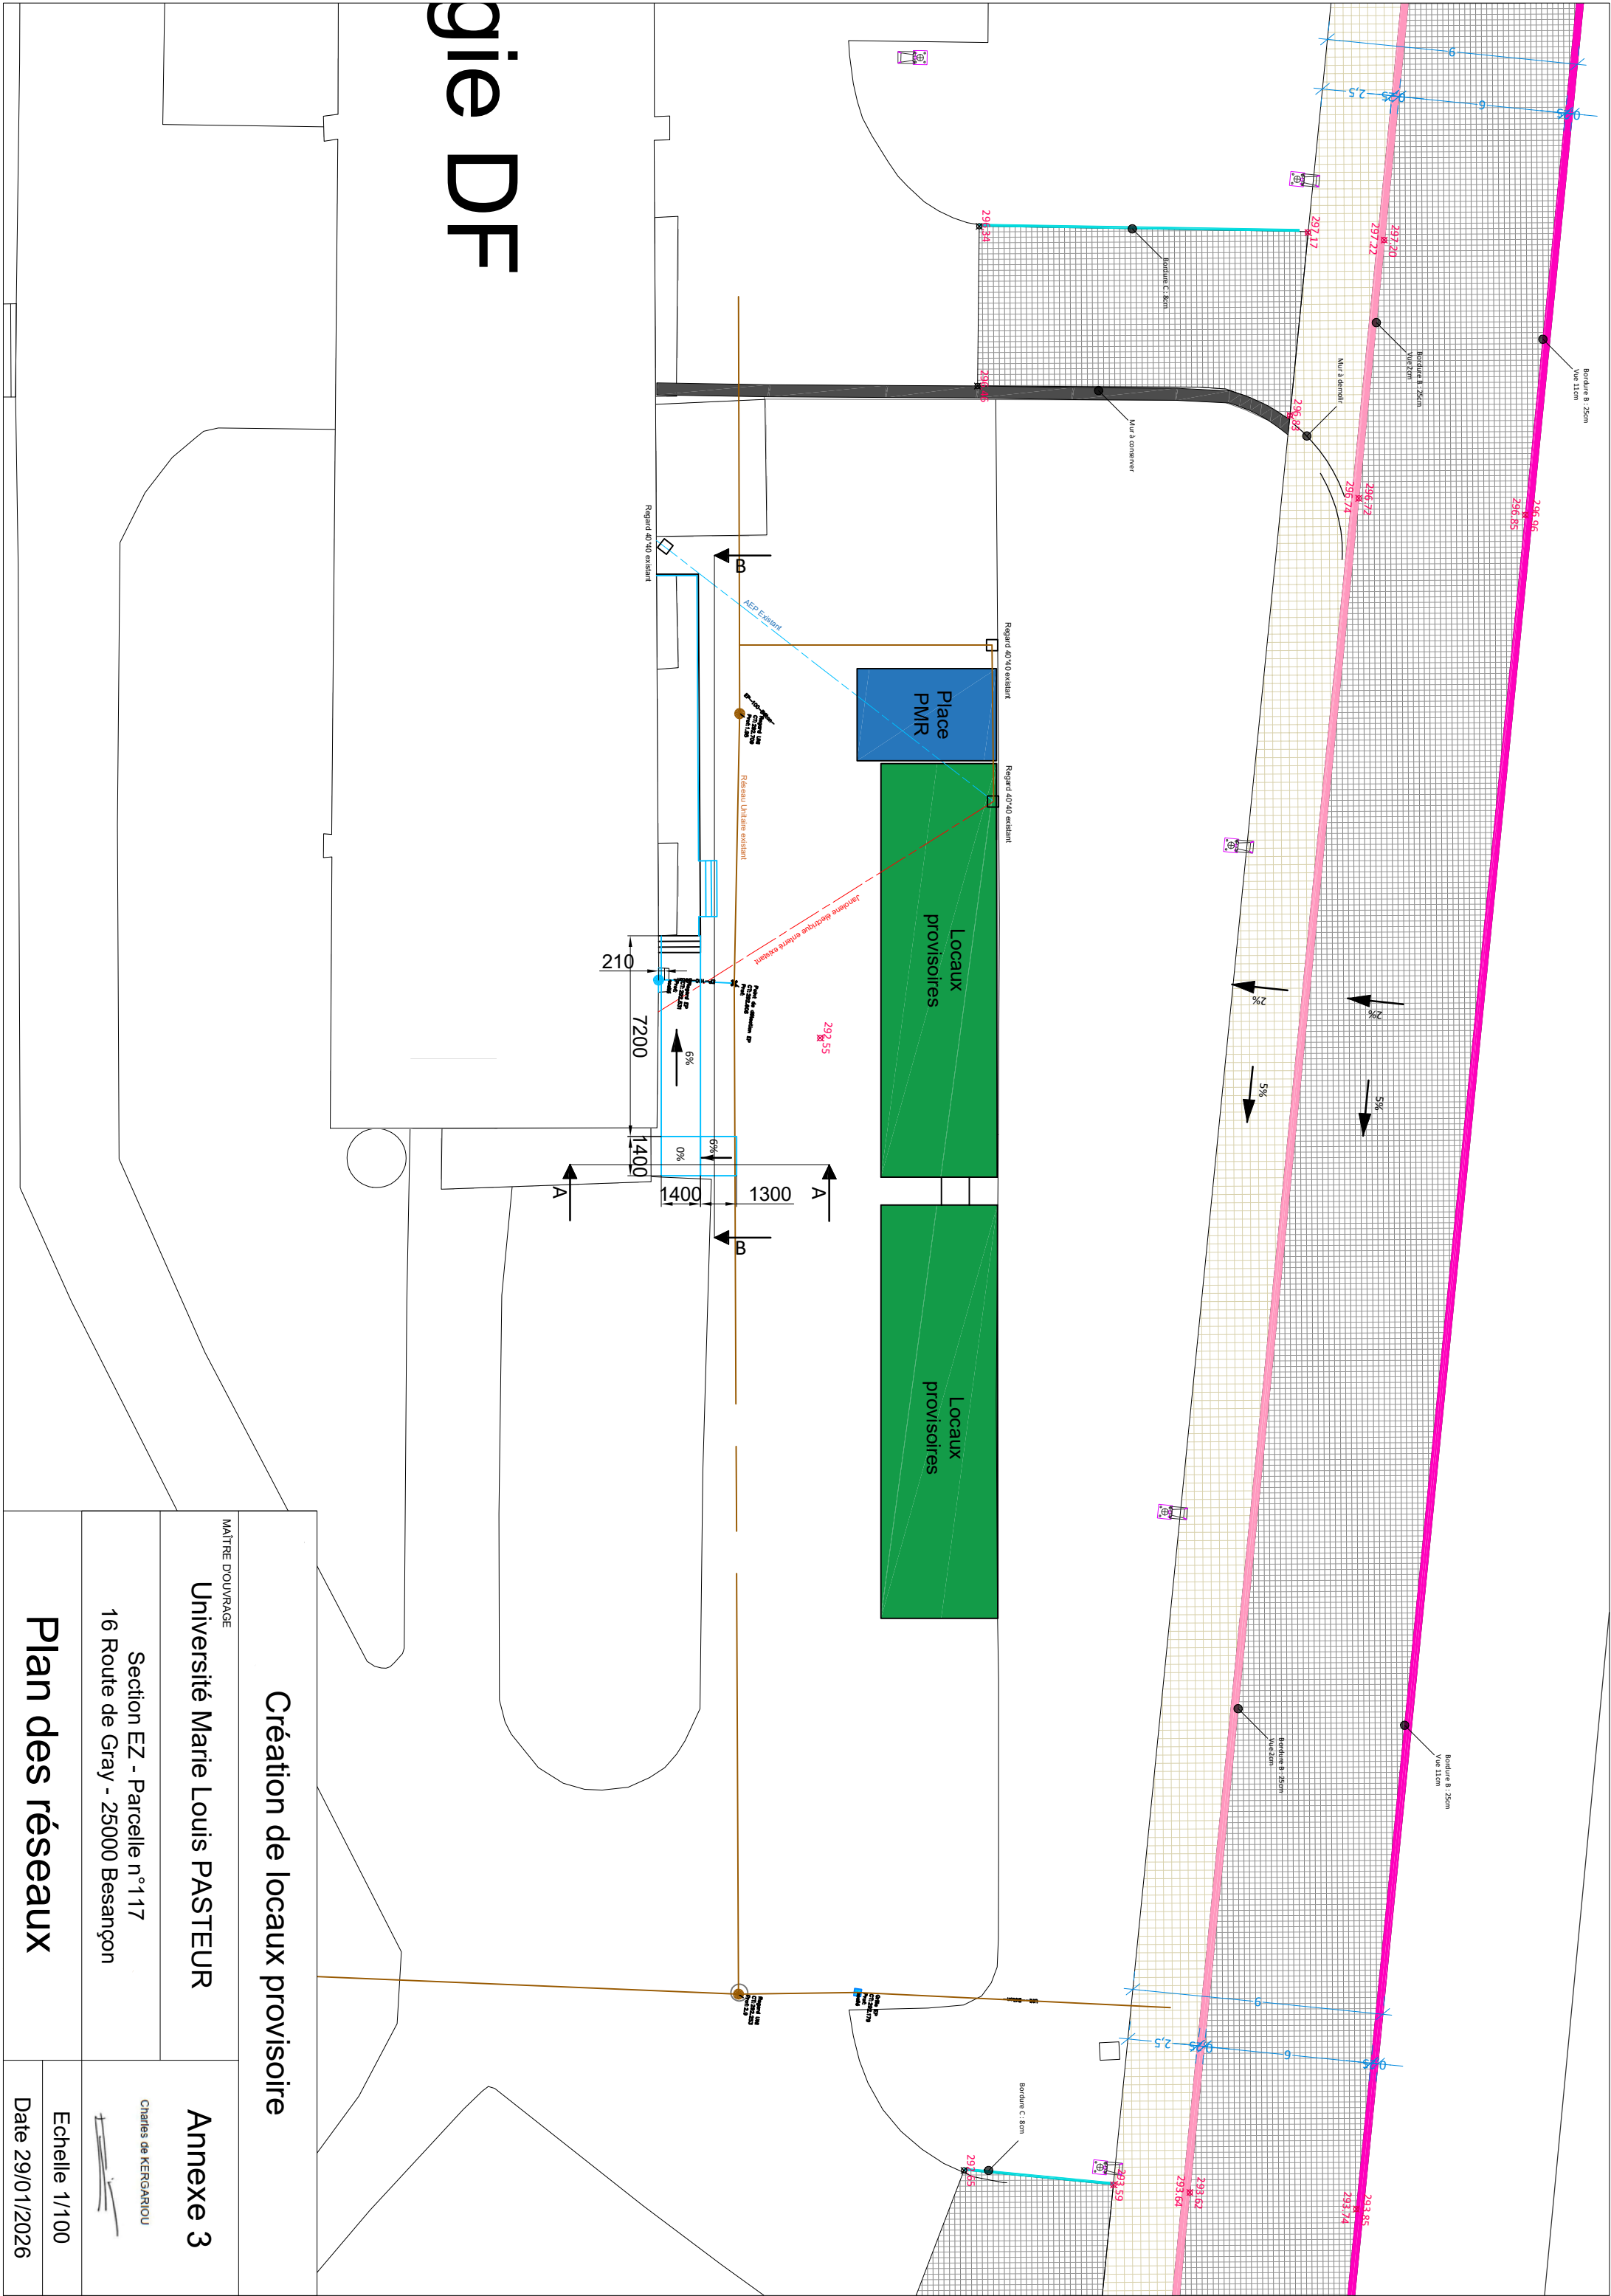

gite DF

Création de locaux provisoire		
MÂÎTRE D'OUVRAGE		
Université Marie Louis PASTEUR		Annexe 3
Section EZ - Parcelle n°117		Charles de KERGARIOU
16 Route de Gray - 25000 Besançon		
Plan des réseaux		Echelle 1/100
		Date 29/01/2026