



PB

RÉSEAUX DE PLOMBERIE

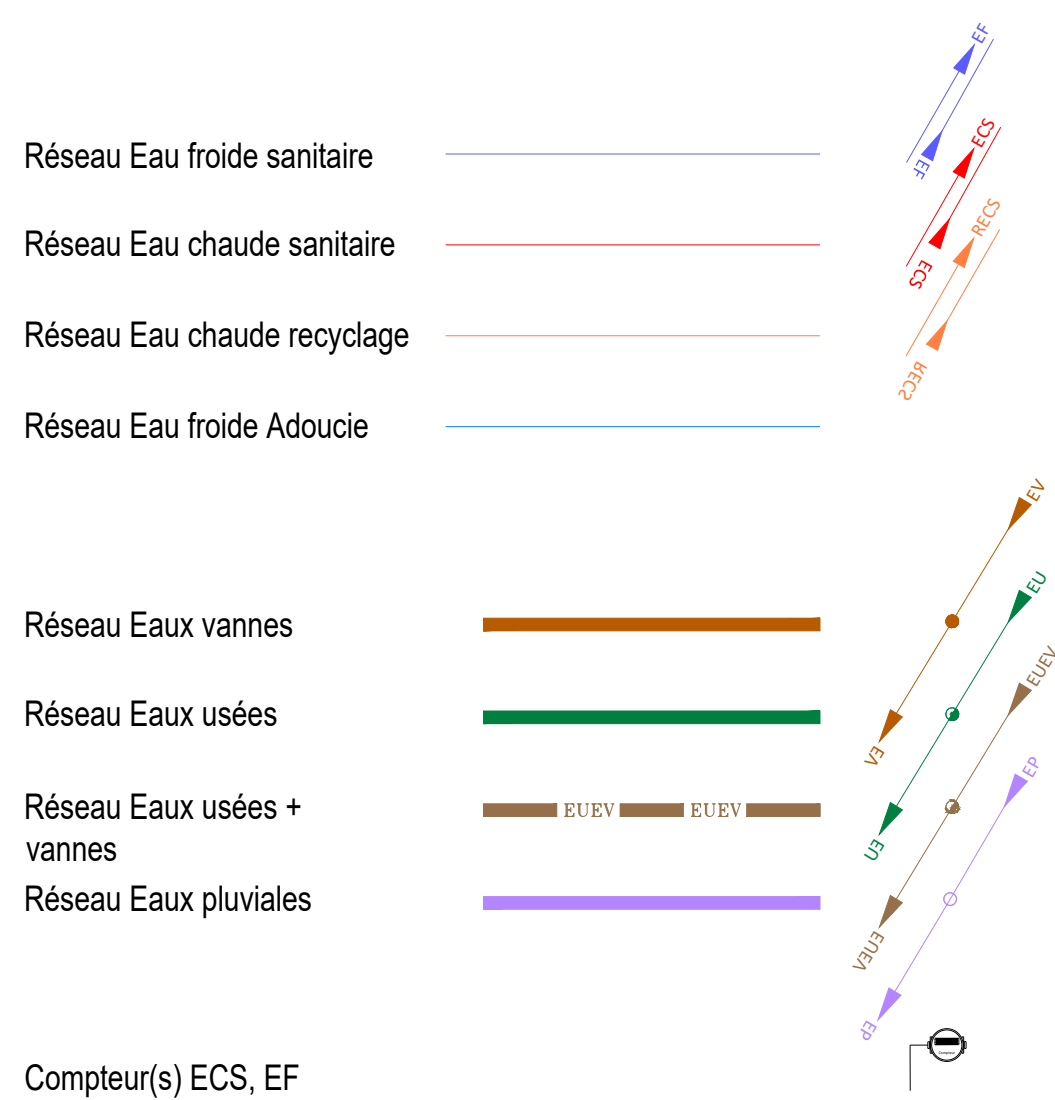


CVC

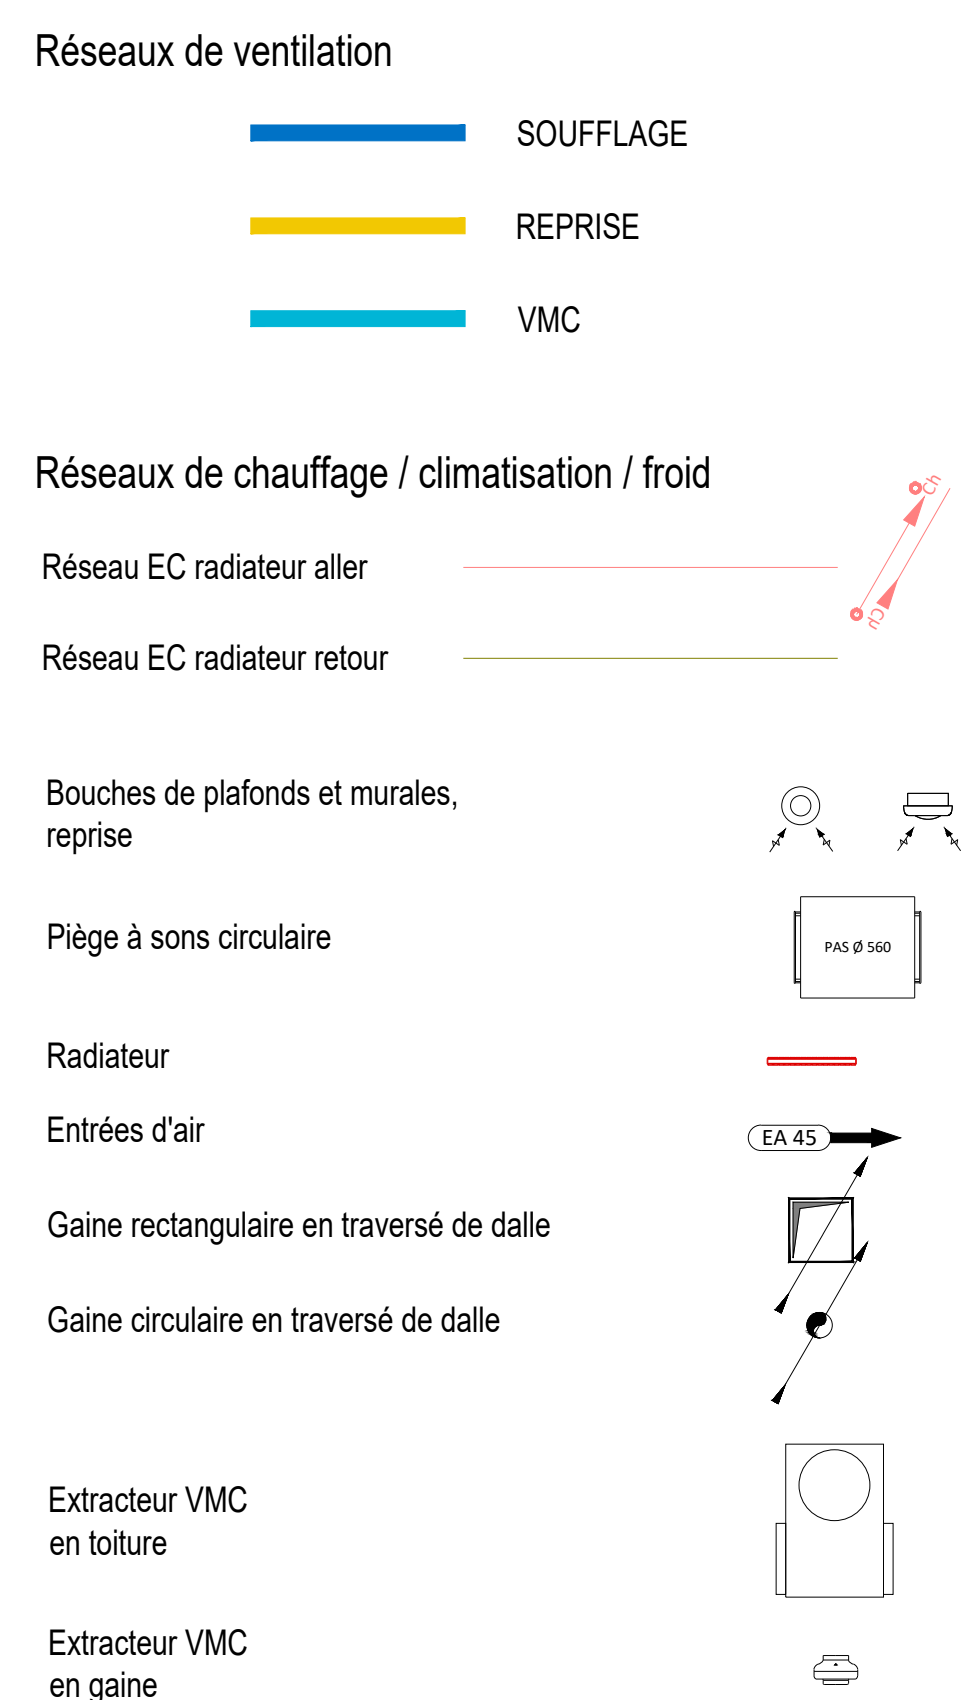

CES PLANS SONT DES DOCUMENTS TECHNIQUES, EN CE QUI CONCERNE
 LES COTES ET LES IMPLANTATIONS DES LOCAUX SEULS LES PLANS
 ARCHITECTES SONT A PRENDRE EN CONSIDERATION.

LES IMPLANTATIONS DES DIFFÉRENTS MATÉRIELS SONT DONNÉES A TITRE INDICATIF, ELLES DEVRONT IMPÉRATIVEMENT ÊTRE CONFIRMÉES A L'EXÉCUTION EN ACCORD AVEC LE MAÎTRE D'OEUVRE ET LES LOTS CONCERNÉS.

LES TRAVERSÉES DE DALLE HORS TRÉMIES SERONT ÉQUIPÉES DE CLAPETS ET MANCHONS COUPE-FEU.

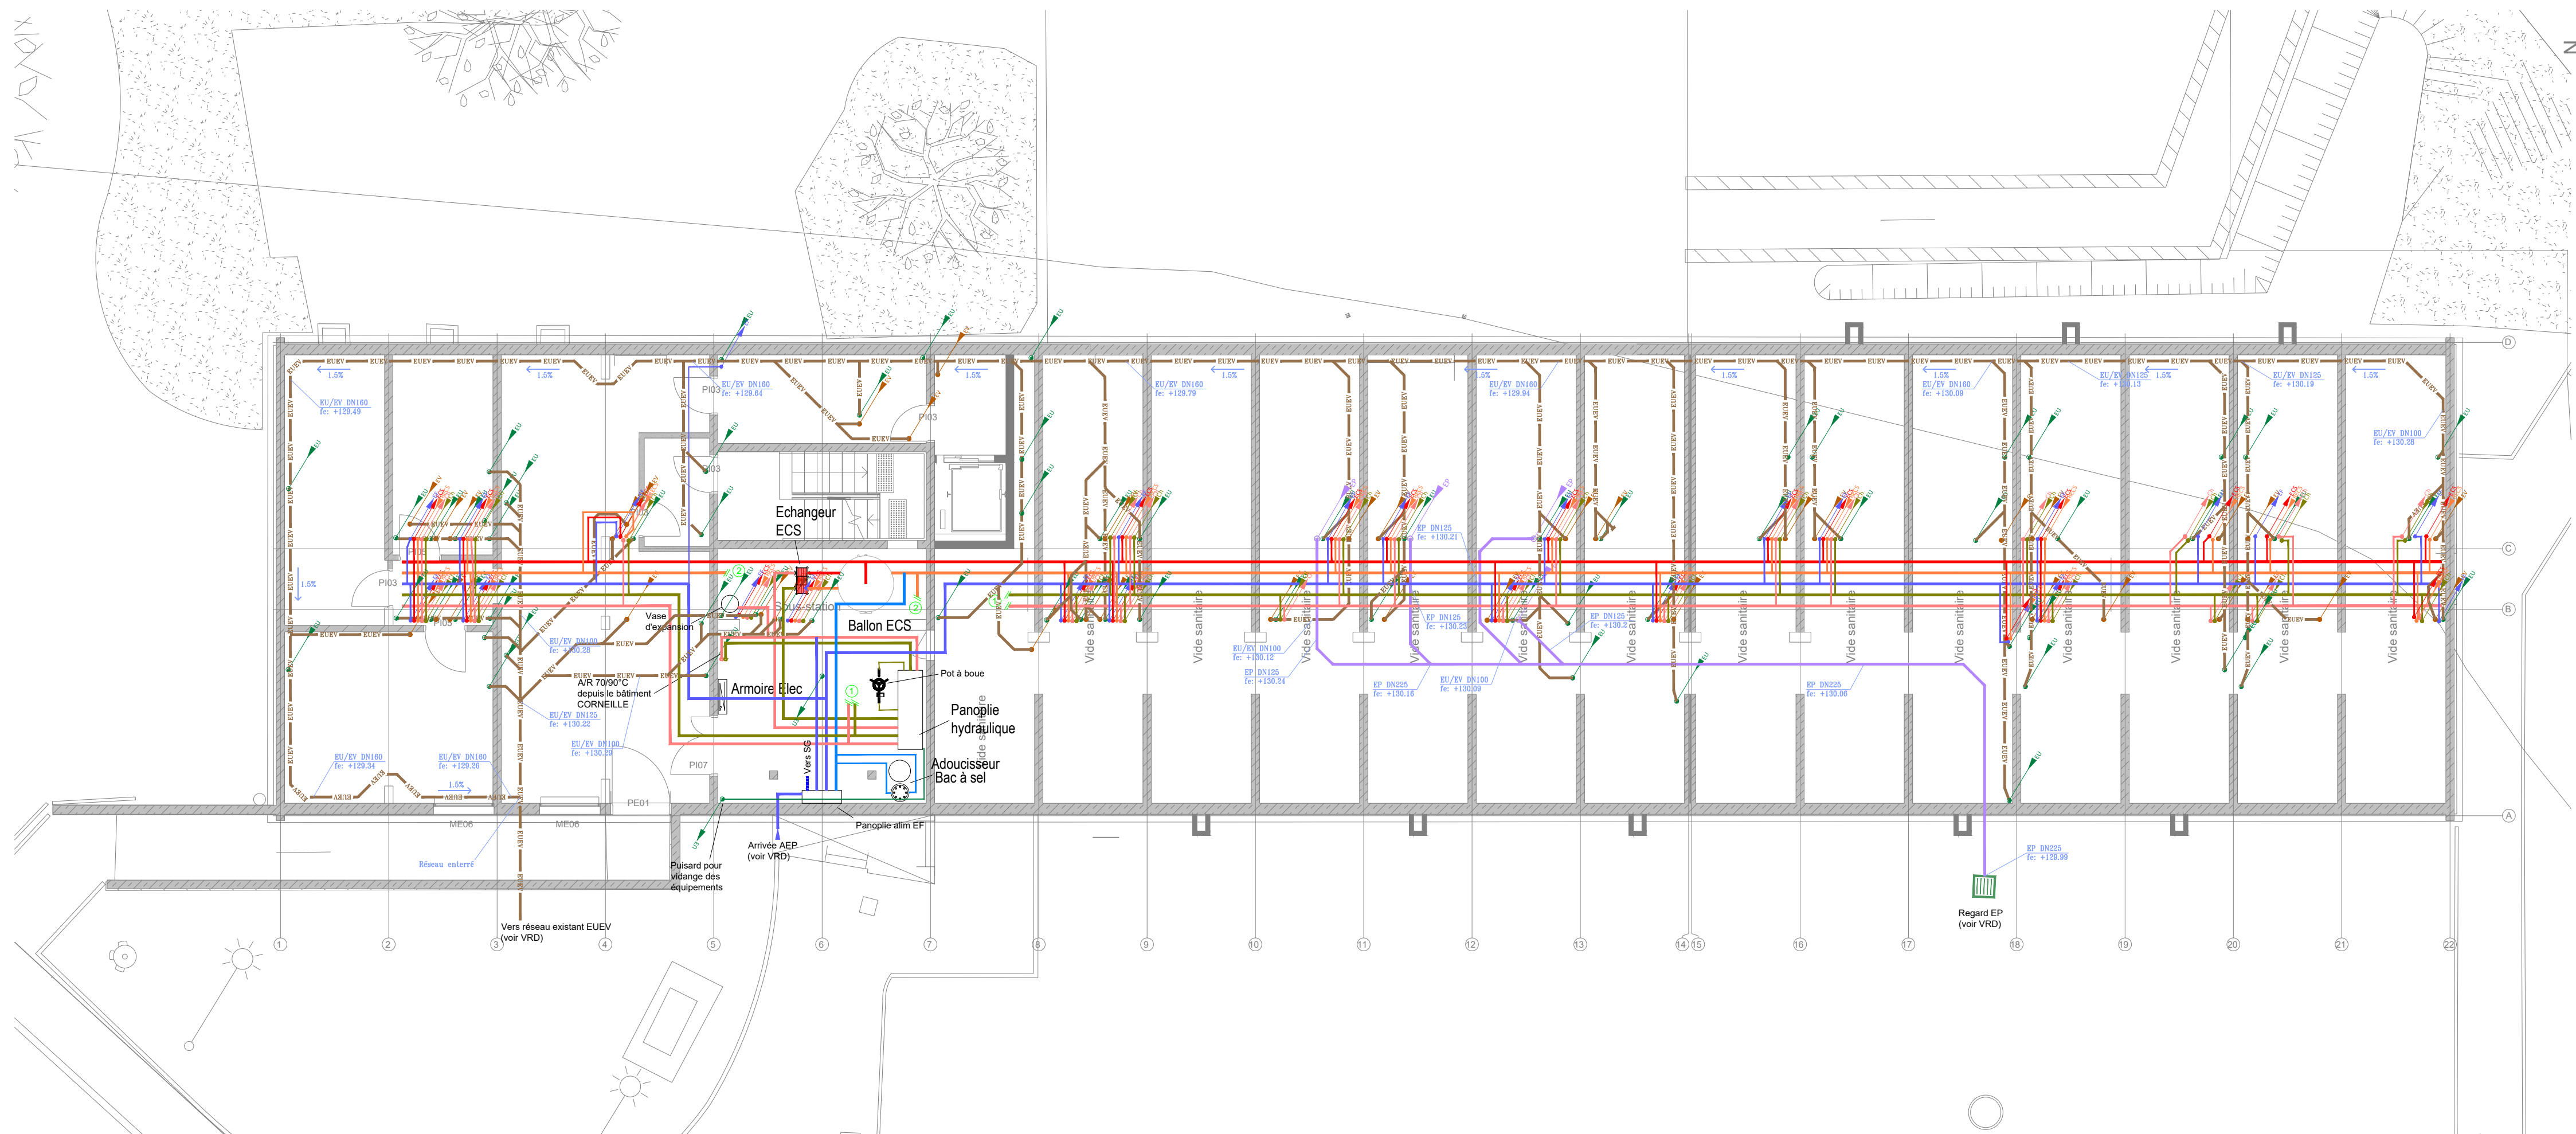

REHABILITATION DU BATIMENT JEAN ANGO RESIDENCE PANORAMA MONT SAINT AIGNAN																													
																													
  	MAITRISE D'OUVRAGE		CROUS NORMANDIE 23, Avenue de Bruxelles 14063 - CAEN																										
	ARCHITECTE		ARCHETUDE 31, Souterrain du Général de Gaulle 60000 - BEAUVAIS																										
	BUREAU D'ETUDE TECHNIQUE		BETOM INGENIERIE 11 Allée du Batiment 35000 Rennes - FRANCE																										
<table border="1" style="width: 100%; border-collapse: collapse;"> <tr> <td colspan="8" style="text-align: center; padding: 10px;"> PLAN D'IMPLANTATION CVC / PB Plan de Sous-sol </td> <td style="width: 10%; text-align: center; padding: 5px;">Ech.</td> <td style="width: 15%; text-align: center; padding: 5px; font-size: 1.2em;">1/100</td> </tr> <tr> <td colspan="8"></td> <td style="text-align: center; padding: 5px;">Format</td> <td style="text-align: center; padding: 5px; font-size: 1.2em;">A0</td> </tr> </table>										PLAN D'IMPLANTATION CVC / PB Plan de Sous-sol								Ech.	1/100									Format	A0
PLAN D'IMPLANTATION CVC / PB Plan de Sous-sol								Ech.	1/100																				
								Format	A0																				
PRODUIT PAR : JLL			VERIFIE PAR : FHA			APPROUVE PAR : VDR																							
INDICE	DATE	DESCRIPTION																											
A	04/02/2026	Première diffusion																											
N° AFFAIRE :		PHASE :	LOT :	TYPE :	N° DOCUMENT :			INDICE :																					
LBRE24018		DCE	CVP	PLN	0001			A																					