

FOLIO	NOMENCLATURES DES FOLIOS	INDICES				
00	Page de garde	0	A	B	C	D
01	Production d'eau chaude	✕				
02	Schémas de la distribution d'EFS	✕				
03	VMC toiture 1	✕				
04	VMC toiture 2 - 1/2	✕				
05	VMC toiture 2 - 2/2	✕				
06	Ventilation - salle d'étude	✕				
07	Ventilation - tiers lieux	✕				
08	Extinction cuisines - Hottes	✕				

LEGENDE C.V.C.	
RESEAUX	Réseau de soufflage Réseau d'extraction Réseau d'extraction VMC Réseaux A/R eau chaude Réseaux A/R eau froide sanitaire Réseaux A/R eau froide adoucie Réseaux A/R eau chaude sanitaire
	Bouche VMC hygroréglable Grille de soufflage / reprise Extracteur / Ventilateur en gaine Résistance électrique en gaine Extracteur en toiture terrasse Clapet de ventilation Clapet coupe—feu Thermomètre Manomètre Vanne d'isolement Vanne 3 voies motorisée Double pompe Manchon anti—vibratil Filtre Compteur calorique
MATERIELS	

NOTA:


CES PLANS SONT DES DOCUMENTS TECHNIQUES. EN CE QUI CONCERNE LES COTES ET LES IMPLANTATIONS DES LOCAUX, SEULS LES PLANS ARCHITECTE SONT A PRENDRE EN CONSIDERATION.

LES IMPLANTATIONS DES DIFFERENTS MATERIELS SONT DONNEES A TITRE INDICATIF. ELLES DEVRONT IMPERATIVEMENT ETRE CONFIRMÉES A L'EXECUTION EN ACCORD AVEC LE MAITRE D'OEUVRE ET LES LOTS CONCERNES.

LES TRAVERSEES DE DALLE HORS TREMIES SERONT EQUIPEES DE CLAPETS COUPE—FEU.


REHABILITATION DU BATIMENT JEHAN ANGO						
RESIDENCE PANORAMA						
MONT SAINT AIGNAN						
						
	MAITRISE D'OUVRAGE		CROUS NORMANDIE 23, Avenue de Bruxelles 14053 - CAEN			
	ARCHITECTE		ARCHETUDE 31, Boulevard du Général de Gaulle 60000 - BEAUVAIS			
	BUREAU D'ETUDE TECHNIQUE		BETOM INGENIERIE 11 Allée du Bâtiment 35000 Rennes - FRANCE			
Carnet : Schéma de principe					Ech	1/100
					Format	A3
PRODUIT PAR : JLL		VERIFIE PAR : FHA		APPROUVE PAR : VDR		
INDICE	DATE	DESCRIPTION				
A	04/02/2026	Première diffusion				
N°AFFAIRE : LBRE24018		PHASE : DCE	LOT : CVP	TYPE : PLN	N° DOCUMENT : 0005	INDICE : A


SYNOPTIQUE
PRODUCTION DE CHALEUR

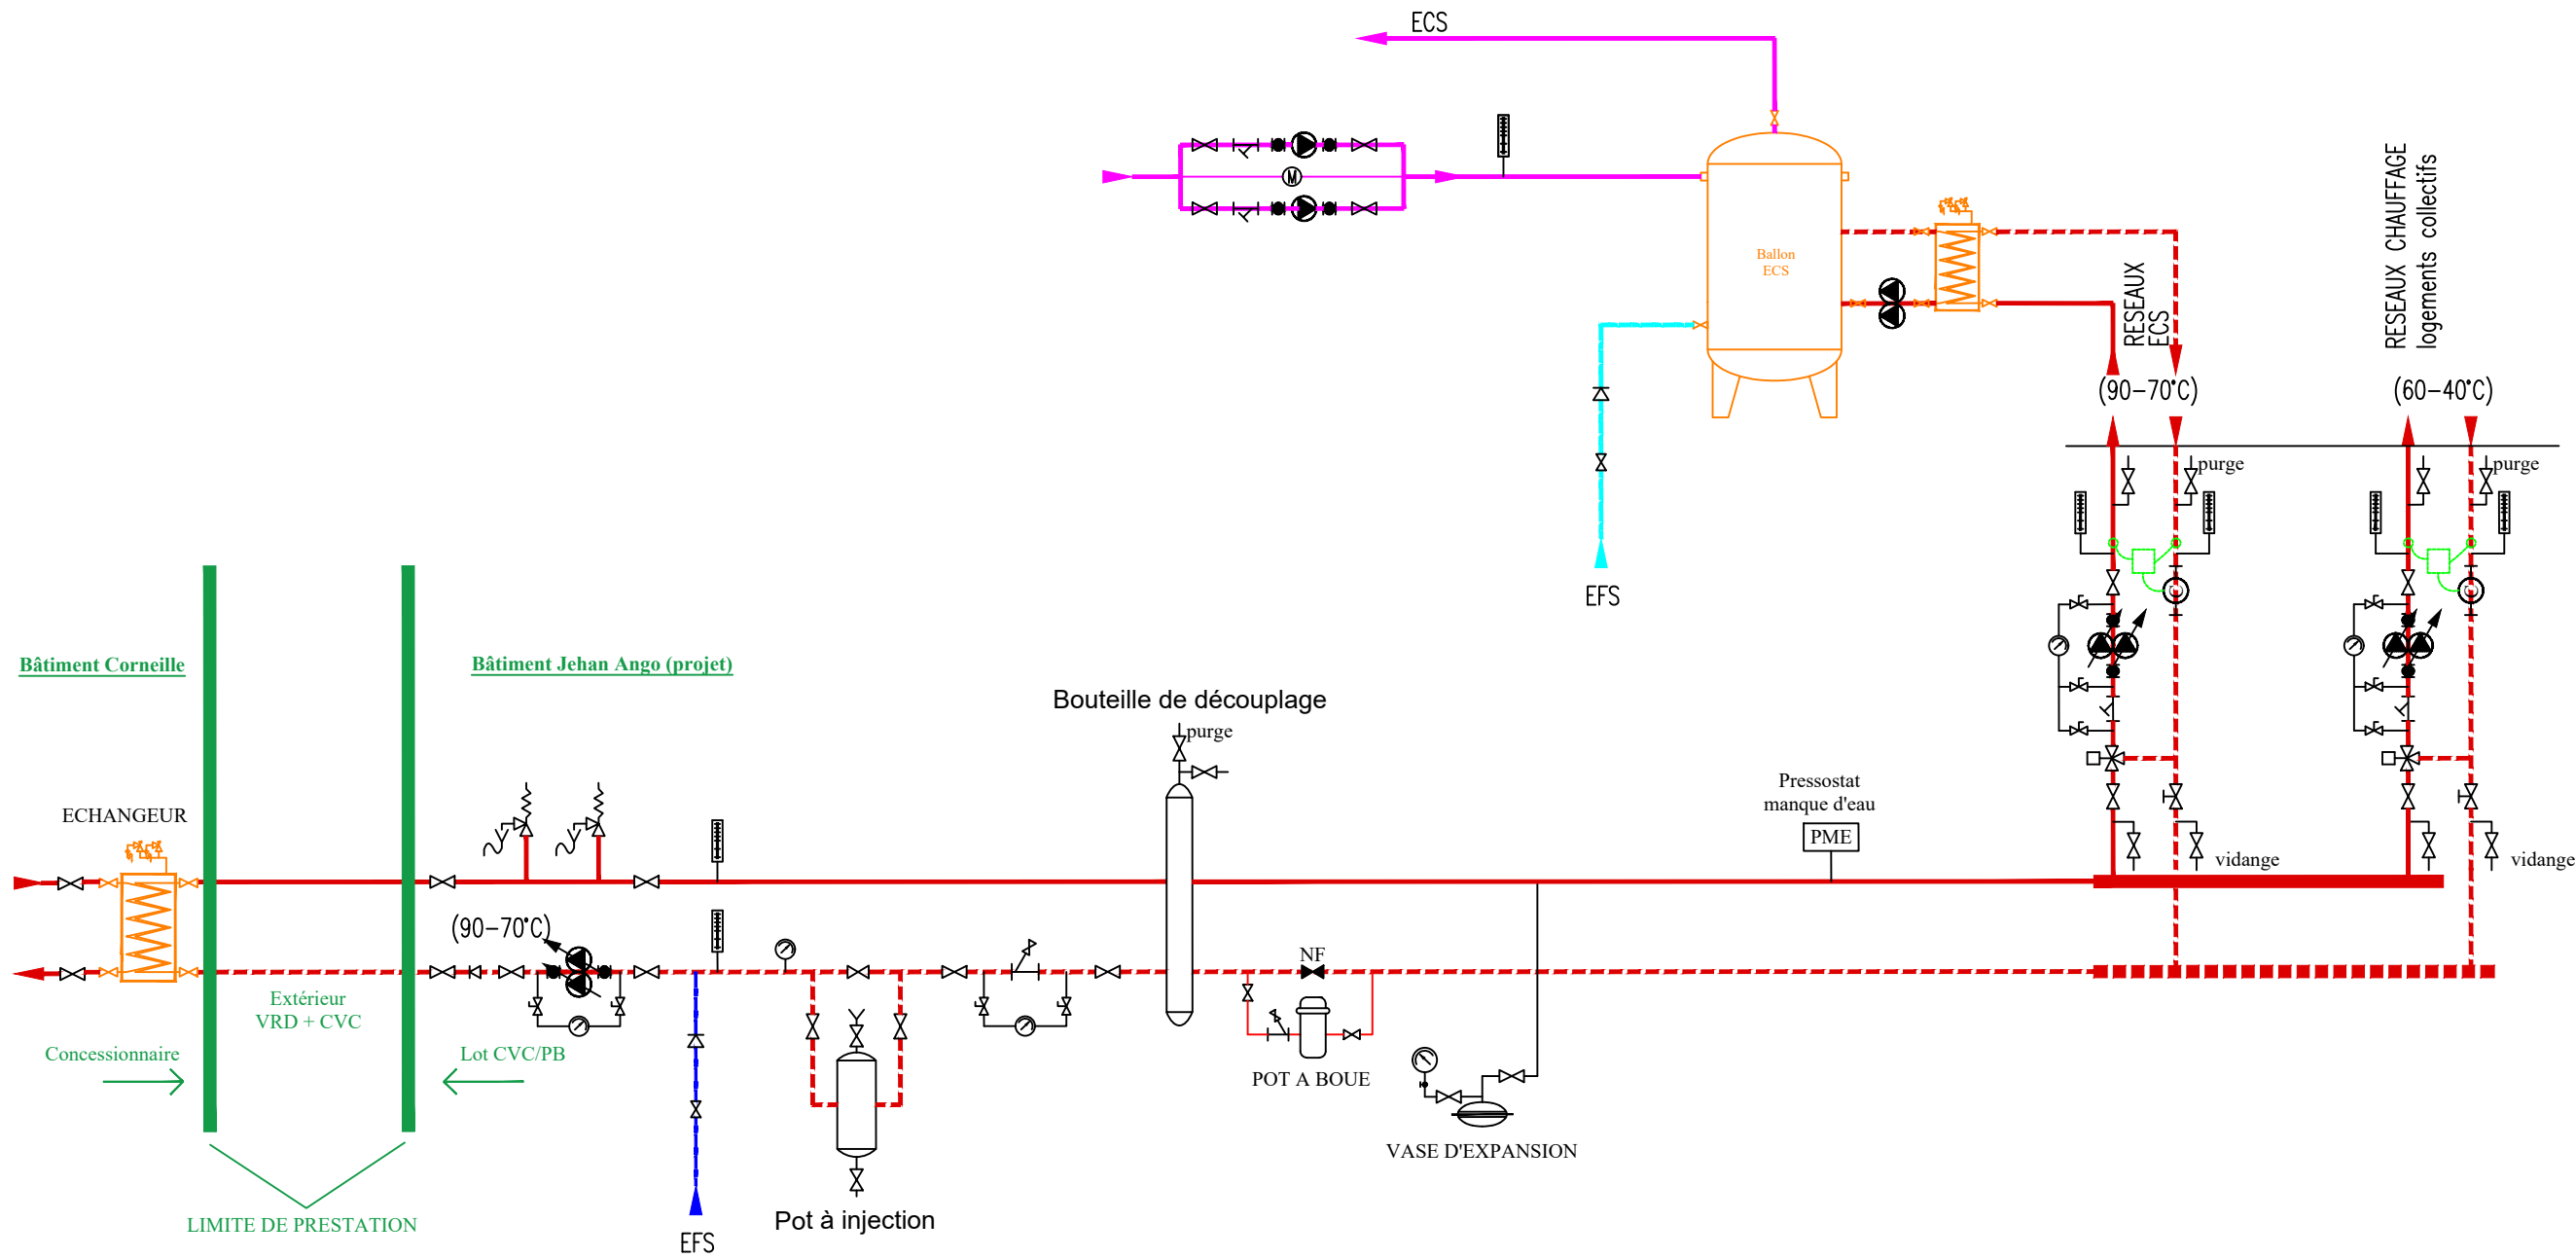

ARRIVEE EAU FROIDE

- 1 Adoucisseur
- 2 Compteur
- 3 Vanne d'isolement
- 4 Disconnecteur hydraulique
- 5 Clapet anti-pollution type EA
- 6 Filtre
- 7 Clapet anti-retour
- 8 Vanne de remitigeage
- 9 Vanne NF
- 10 Filtre automatique

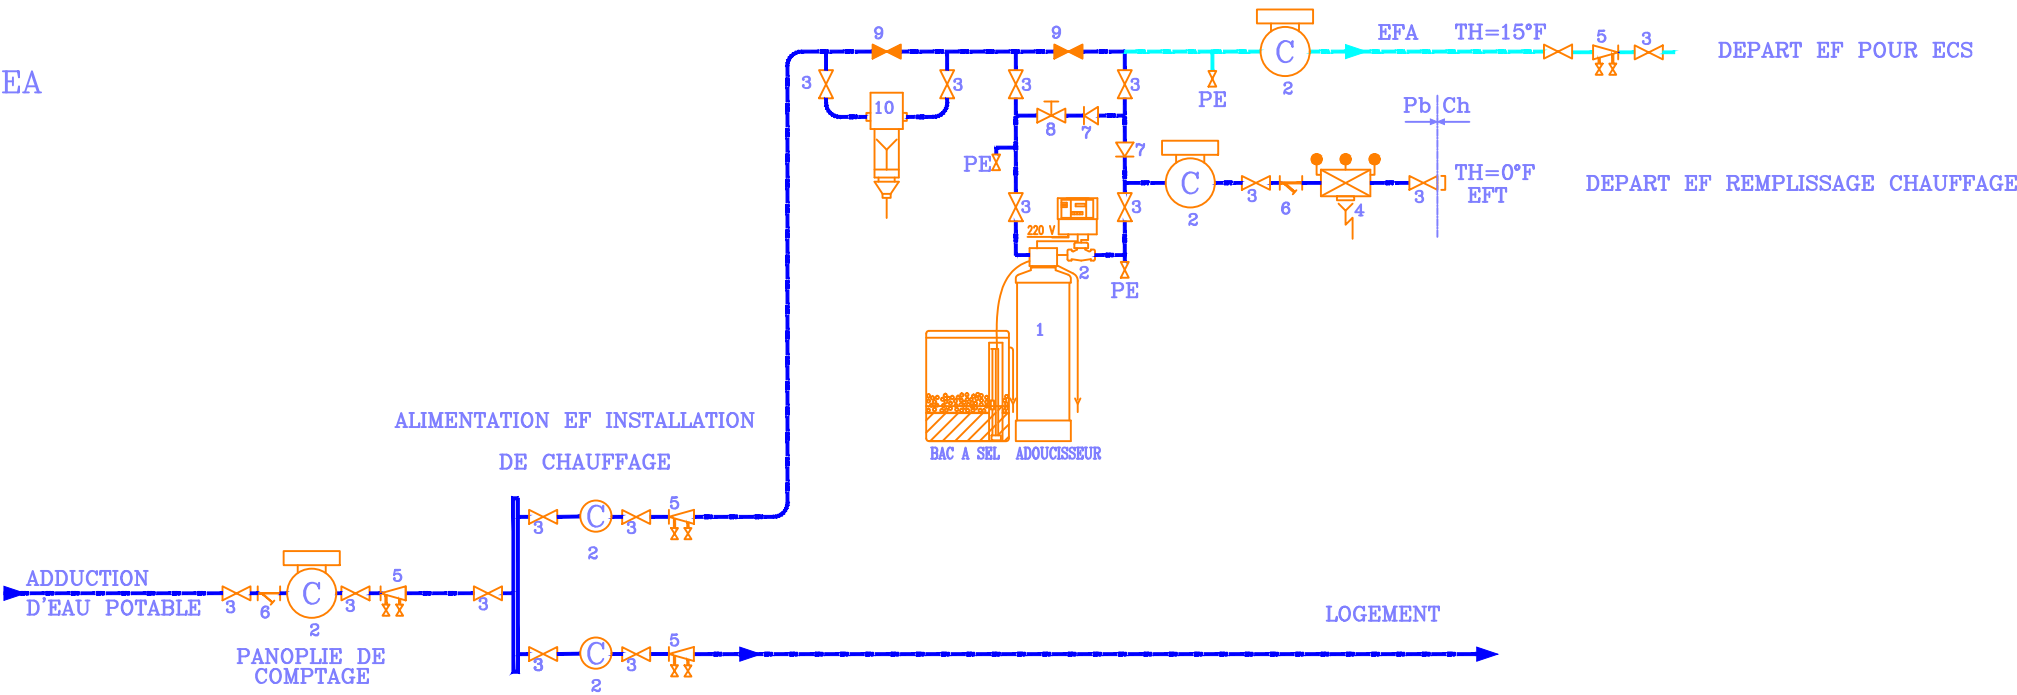


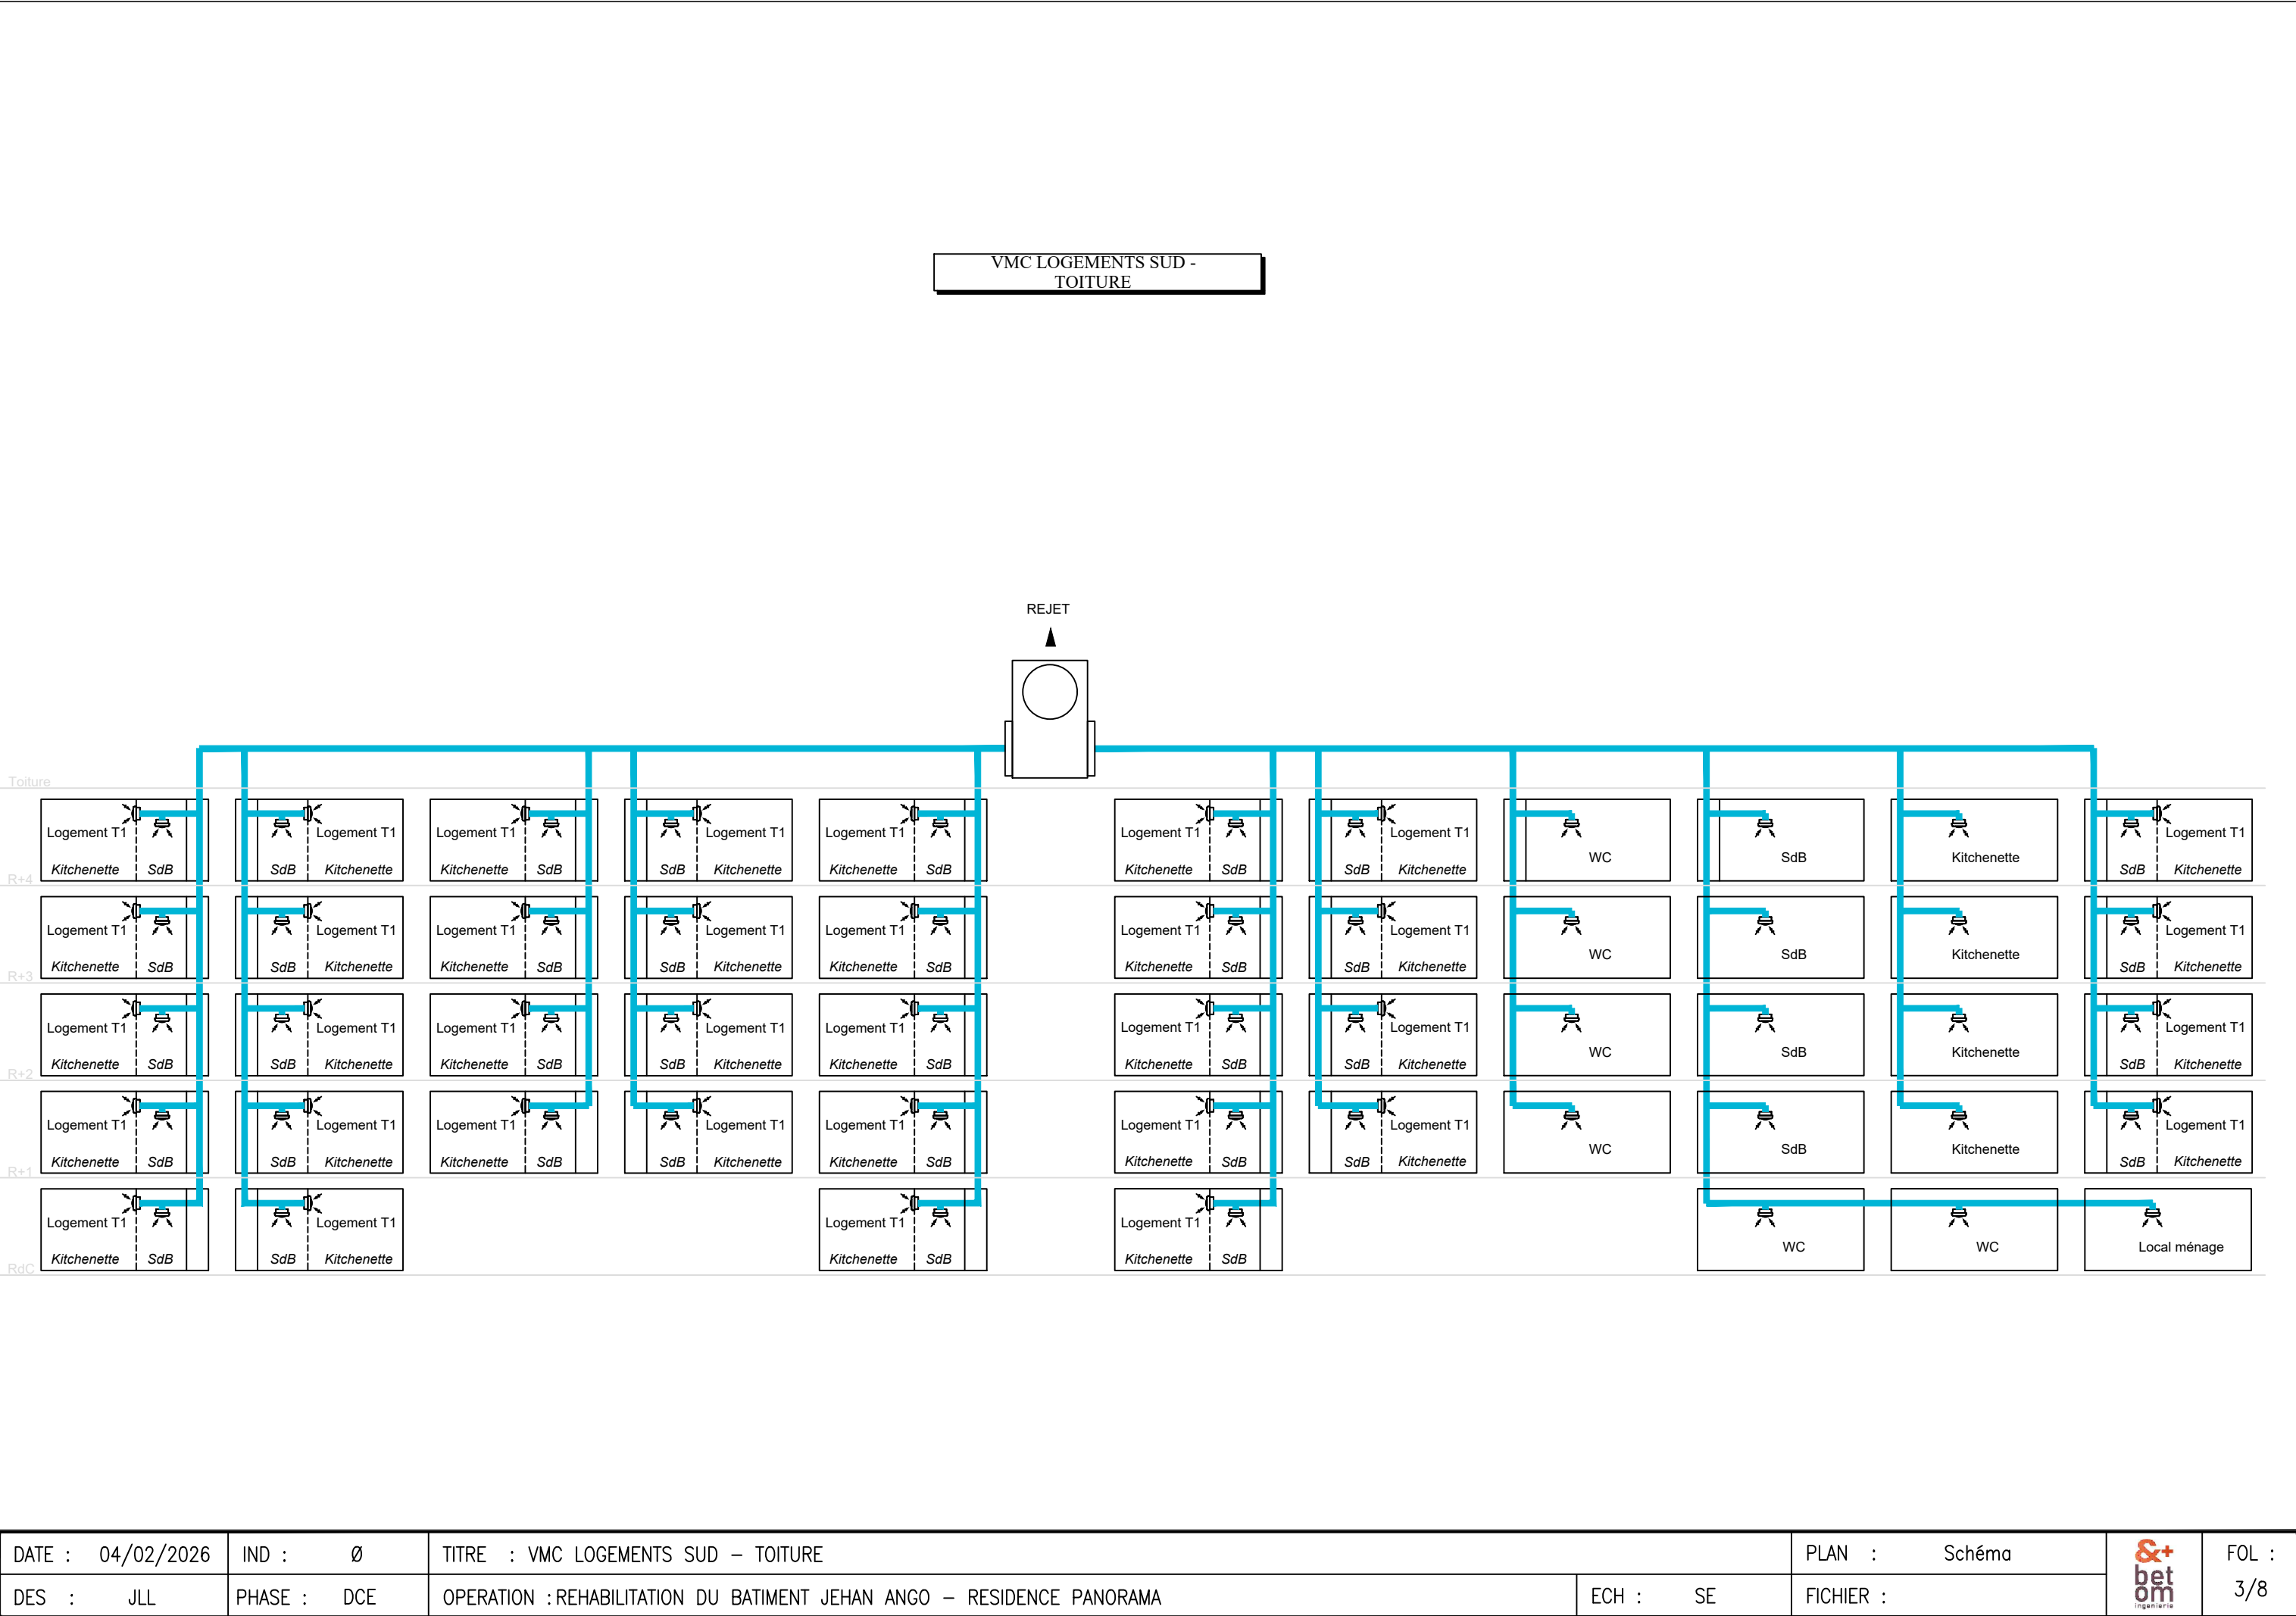


VMC LOGEMENTS NORD -
TOITURE - 1/2




VMC LOGEMENTS NORD -
TOITURE - 2/2

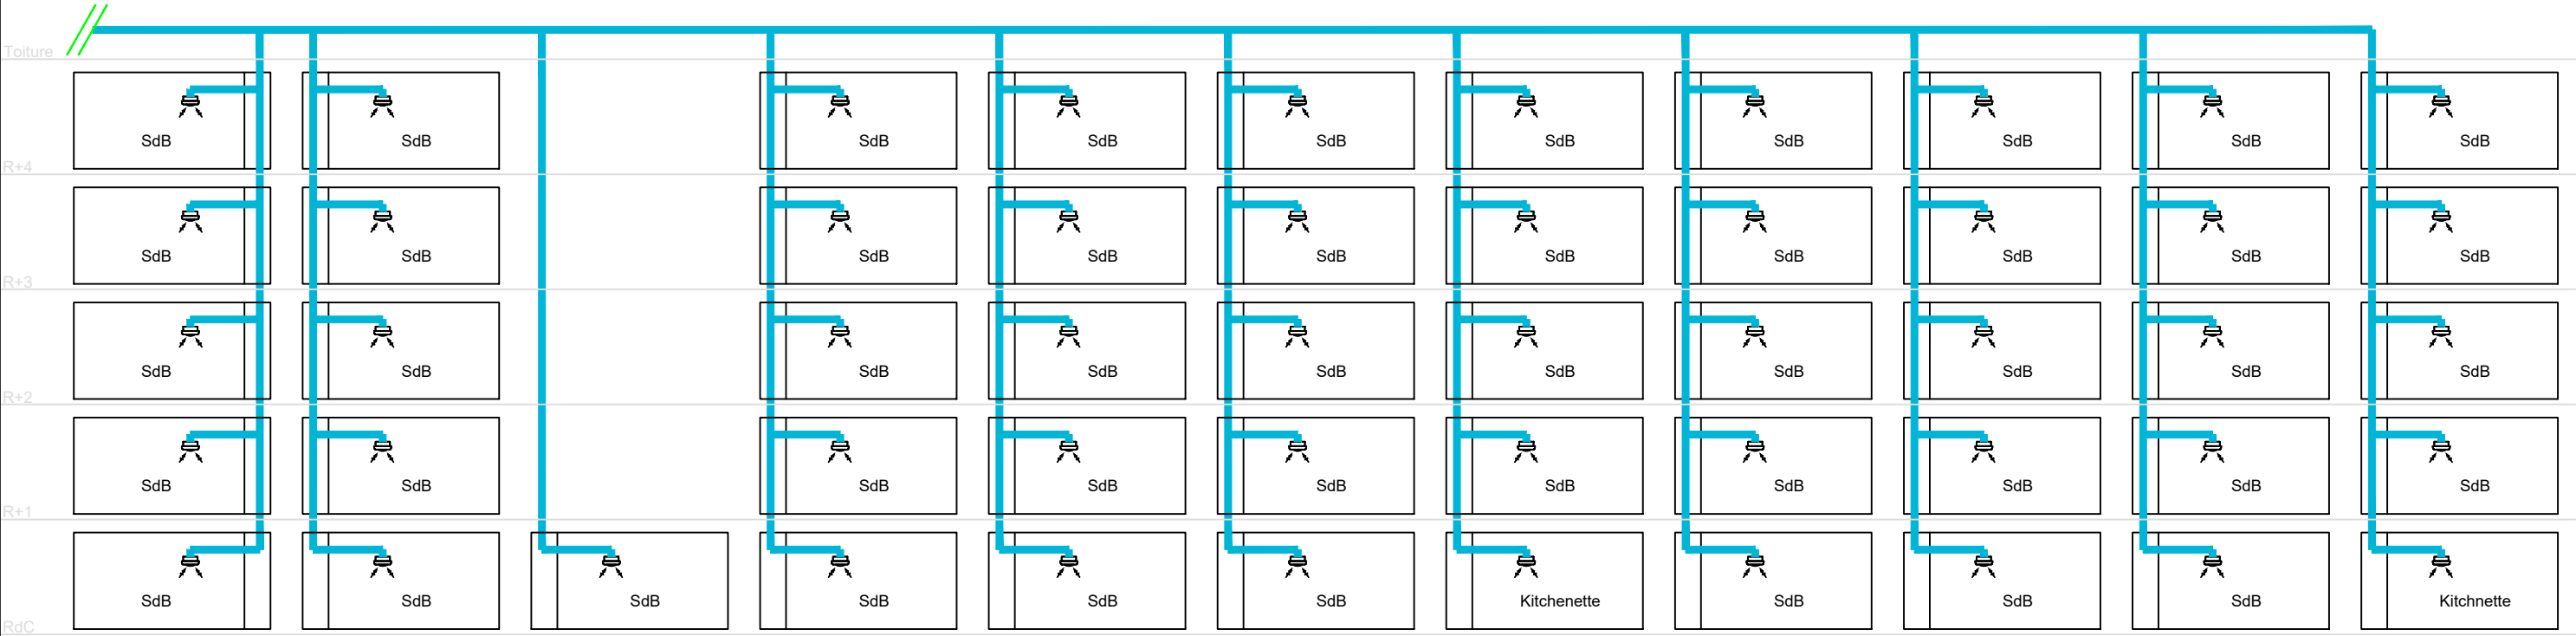

Ventilation - salle d'étude

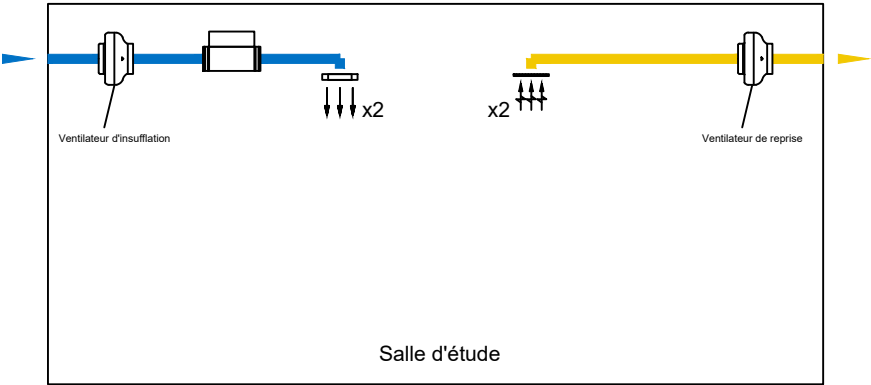

Ventilation - tiers lieux

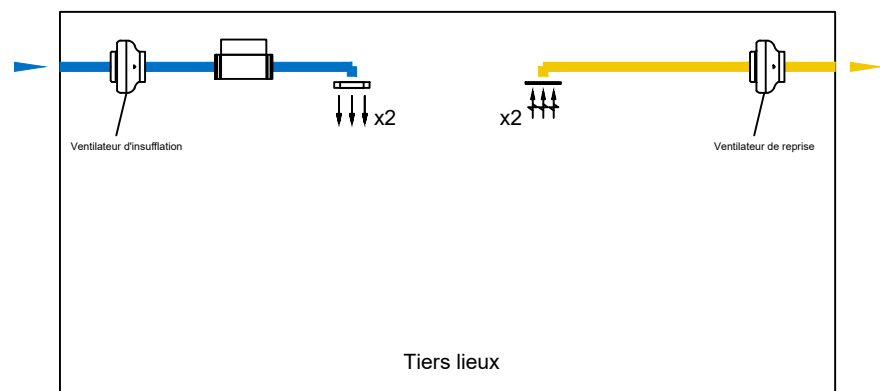

Extraction cuisines - Hottes

