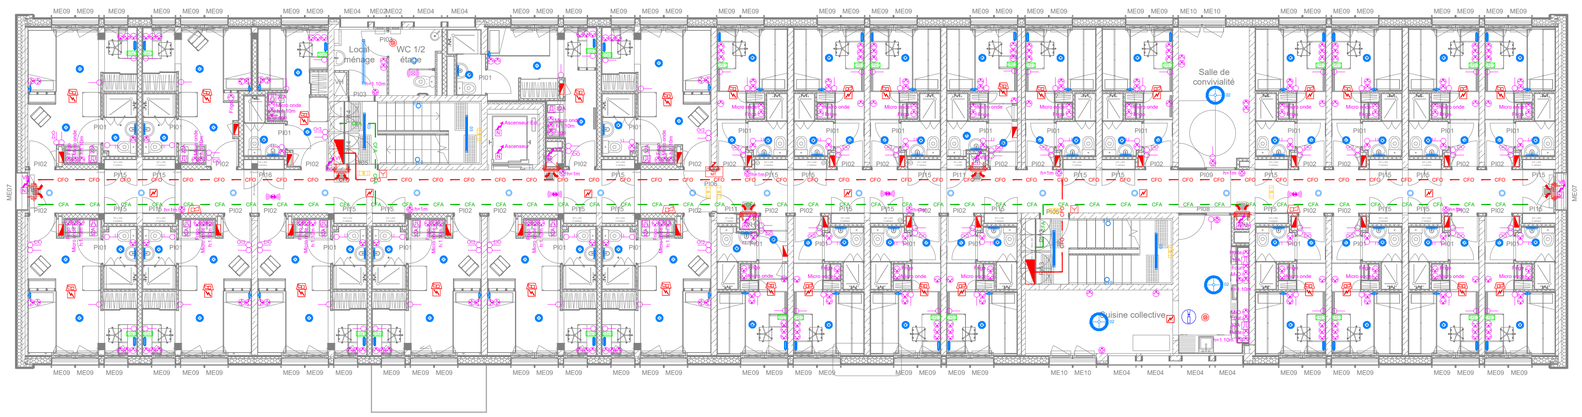

LEGENDE LUMINAIRE

	Type 1 - Downlight 22W - 2400lm Inserel 8 - Sylvania
	Type 2 - Suspension Led 36.2W - 4763lm Mascoridad - Resistex
	Type 3 - Tubulaire Led 40W - 5432lm Arcos - Resistex
	Type 4 - Encastré 60x60 32.5W - 4100lm IRO - Resistex
	Type 5 - Réglette étanche 35W - 4950lm Planox Eco - RZB
	Type 6 - Hublot LED 20W - 2500lm OLA 330 - Lombardo
	Type 7 - Applique LED 20W - 2500lm OIOIA 300 - BLV
	Type 8 - Liseuse 2.6W - 114lm Drev - Resistex
	Type 9 - Réglette étanche 15W - 1500lm Swan - Arlo
	Type 10 - Luminaire rectangulaire 40W - 5600lm Achlios - Actilod
	Type 11 - Applique 20W - 2500lm OOOO 300 - Lombardo

LEGENDE APPAREILLAGE

	Interrupteur Simple Allumage
	Interrupteur Double Allumage
	Interrupteur à clé
	Bouton poussoir de dérogation
	Commande individuelle Store
	Détecteur encastré PD-4 spécial "circulation"
	Détecteur encastré PD-4 ou PD-9 DALI
	Détecteur encastré PD-3
	Prise de courant 10/16A + T Réseau "Normal"
	Prise de courant 10/16A + T "Ménage"
	Prise de courant 10/16A + T- IP55 Réseau "Normal"
	Sortie de câble 32A, monophasé
	Poste de Transit PA: - 2 PC 10/16A + T - Réseau Normal - 2 PC 10/16A + T - Réseau Détrompé - 2 RJ-45 Cat.6A
	Alimentation particulière Réseau "Normal"

LEGENDE COURANTS FAIBLES - VDI

	Prise RJ45
	Boîtier Fibre optique

LEGENDE INCENDIE

	Déclencheur manuel
	Détecteur automatique de fumée
	DAAF
	Diffuseur Sonore 90dB - 2.25m
	Diffuseur Lumineux
	Asservissement DAS - Bloc Porte à fermeture automatique sans contrôle de plafond
	Asservissement DAS - Issue de secours sans contrôle de plafond
	VOLET COUPE FEU AIR NEUF DESENFUMAGE
	VOLET COUPE FEU EXTRACTION DESENFUMAGE

LEGENDE INTERPHONIE

	Platine de rue

LEGENDE CONTROLE D'ACCES

	Lecteur de badges
	Bouton poussoir ouverture porte
	Déclencheur manuel vert de décondamnation d'issue de secours

LEGENDE ECLAIRAGE DE SECURITE

	Bloc Autonome d'Eclairage de Sécurité - Balisage 45 lumens / 1 heure
	Bloc Autonome d'Eclairage de Sécurité - Balisage 45 lumens / 1 heure - IP55

LEGENDE CHEMINEMENTS

CFO	Chemin de câble Courants Forts - Faux plafond
CFA	Chemin de câble Courants Faible - Faux plafond

LEGENDE ARMOIRES

	Tableau électrique

Nota : fonds de plans architecte en date du 26/02/2026

REHABILITATION DU BATIMENT JEHAN ANGO
RESIDENCE PANORAMA
MONT SAINT AIGNAN

	MAÎTRISE D'OUVRAGE	CROUS NORMANDIE 23, Avenue de Bruxelles 14053 - CAEN
	ARCHITECTE	ARCHETUDE 31, Boulevard du Général de Gaulle 60000 - BEAUVAIS
	BUREAU D'ETUDE TECHNIQUE	BETOM INGENIERIE 11 Allée du Bâtiment 35000 Rennes - FRANCE

PLAN D'IMPLANTATION COURANTS FORTS ET FAIBLES
Plan d'étage courant

Ech	1/100
Format	A0

PRODUIT PAR :	VERIFIE PAR :	APPROUVE PAR :
M.BRICAUD	Y.RAITIERE	V.DRUARD

INDICE	DATE	DESCRIPTION
A	03/03/2026	Première diffusion

N°AFFAIRE :	PHASE :	LOT :	TYPE :	N° DOCUMENT :	INDICE :
LBRE 24018	APD	ELE	PLA	0003	A