


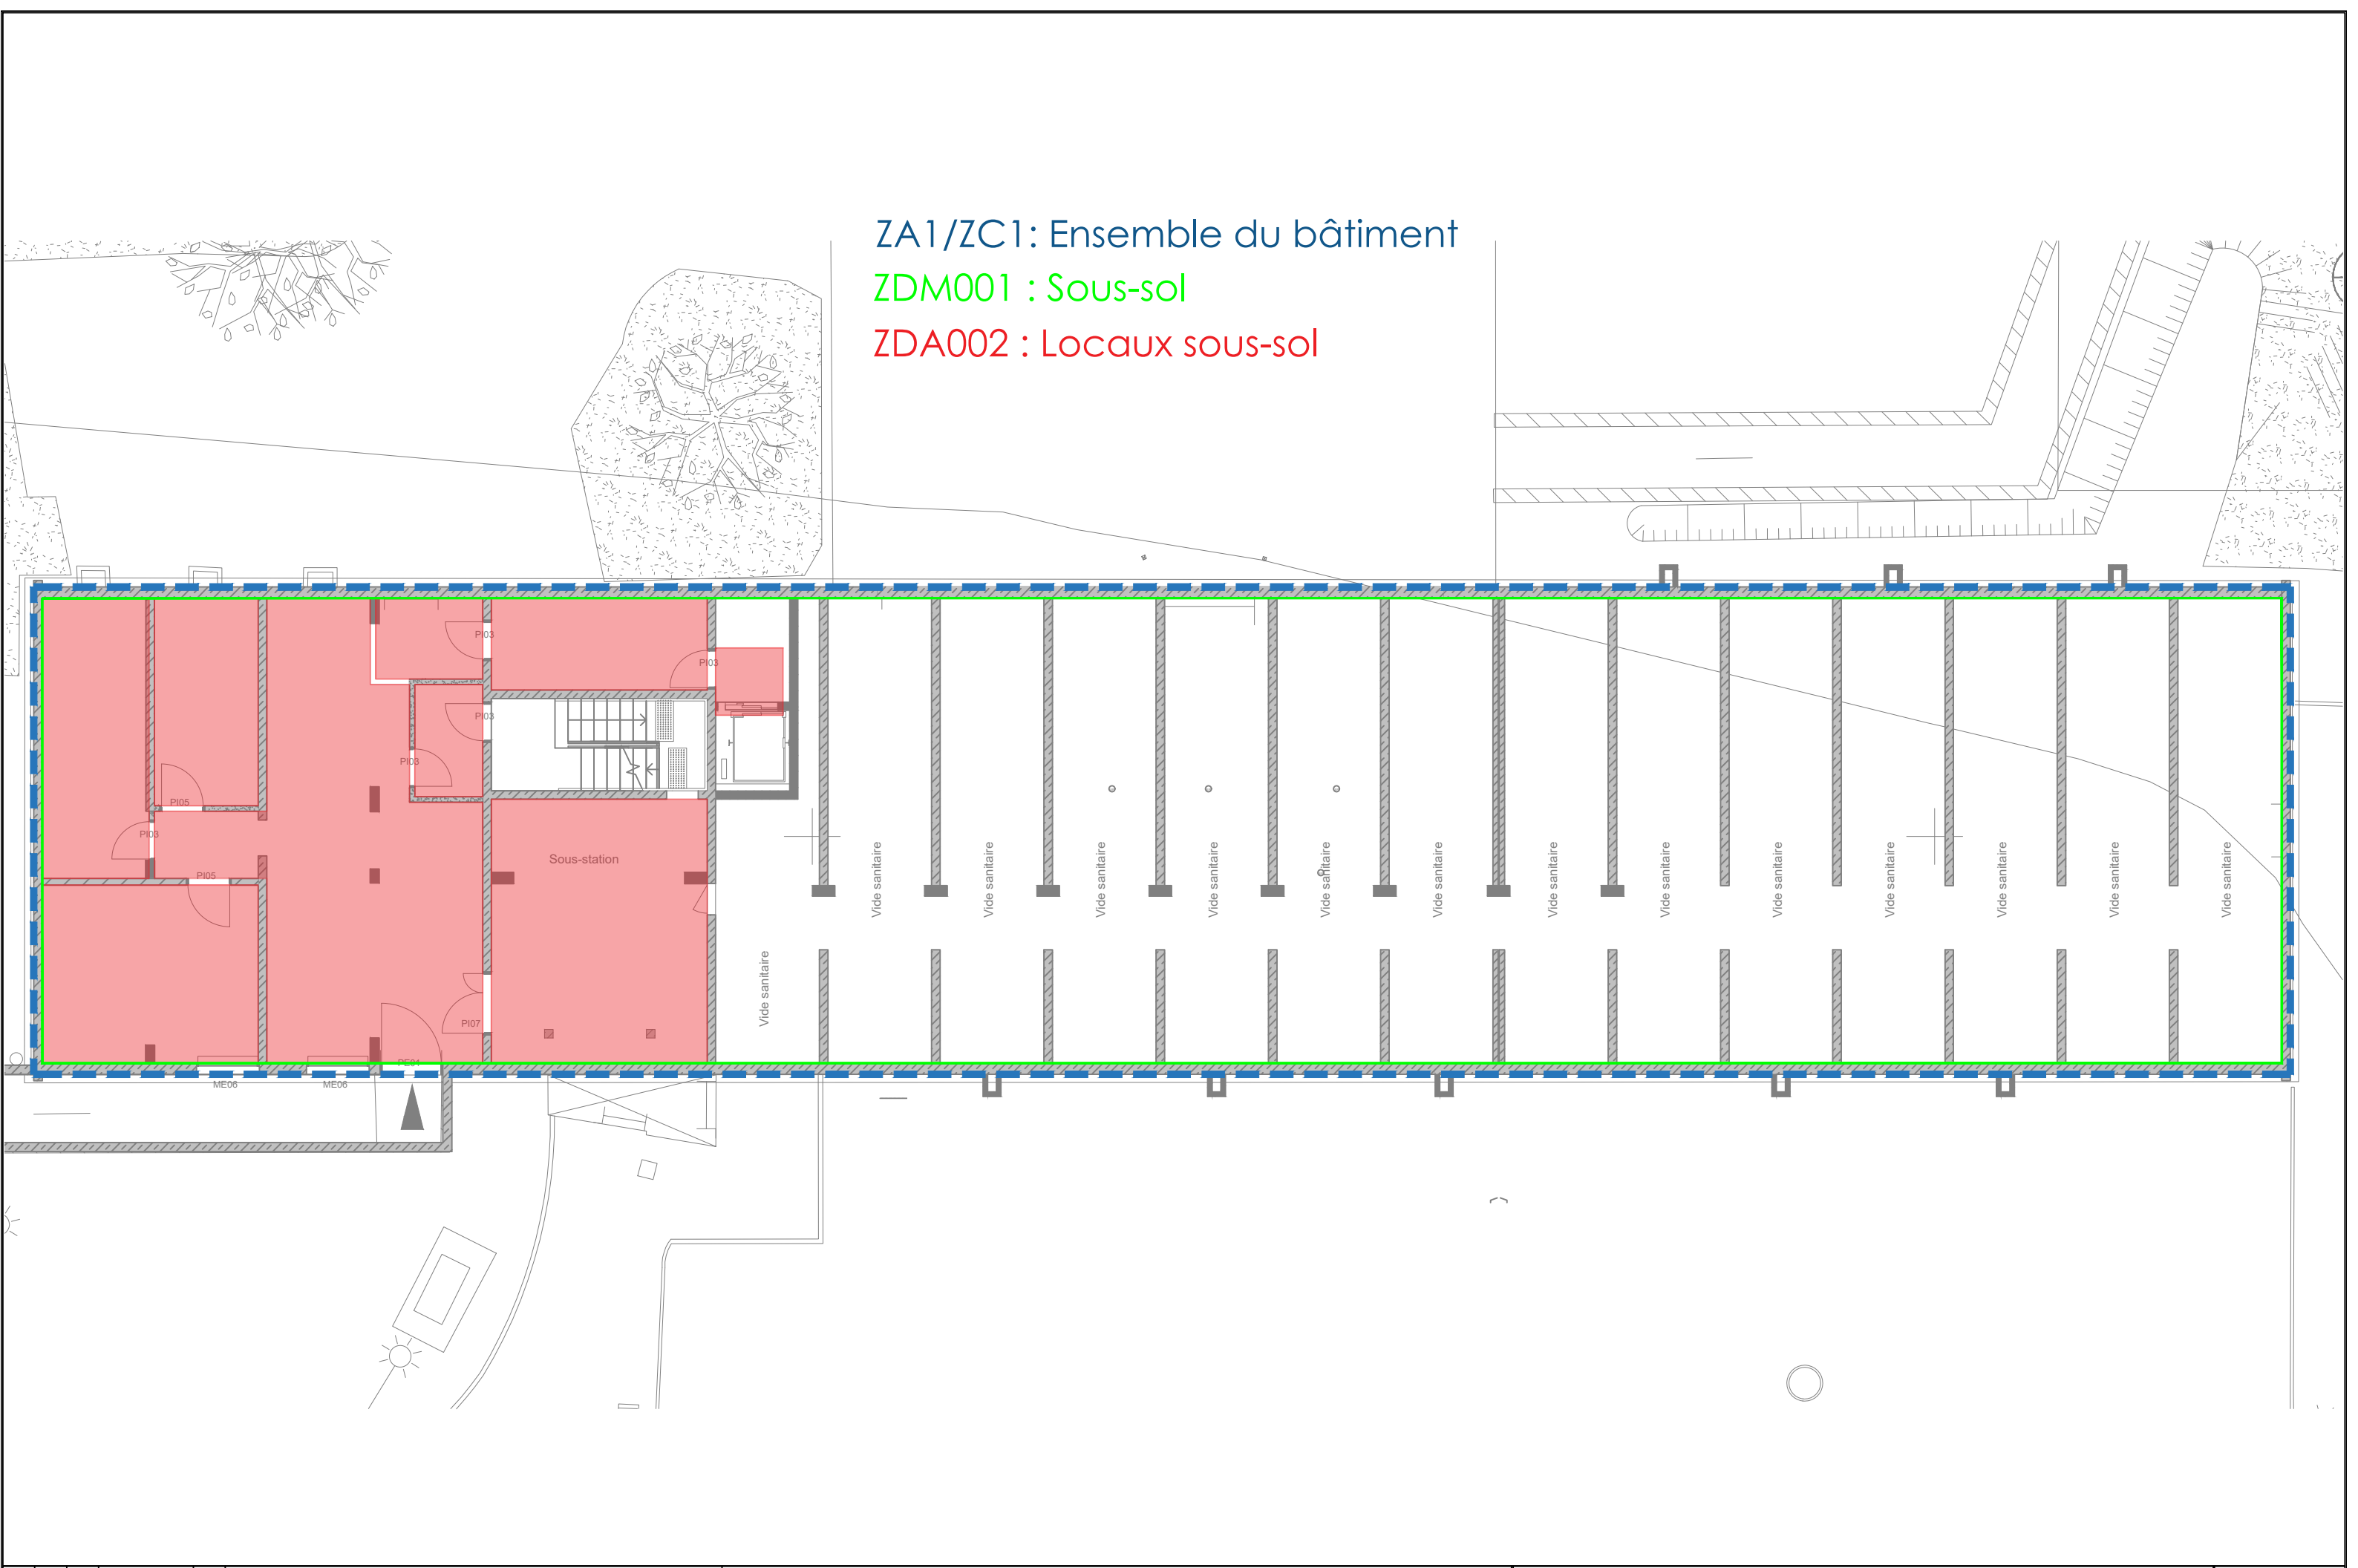

ZA1/ZC1: Ensemble du bâtiment

ZDM001 : Sous-sol

ZDA002 : Locaux sous-sol


INDICES	0	DATES	03/03/26	ÉMISSION ORIGINALE	&+betom ingenierie	Réhabilitation du bâtiment Jehan Ango Résidence Panorama Mont Saint Aignan		Plans de zones SSI Niveau sous-sol		DCE	
								N° AFF : LBRE24018	N° PLAN : SSI	FOLIO 01	IND 0

ZA1/ZC1: Ensemble du bâtiment


ZDM10 : RDC

ZDA11 : Locaux RDC

ZDA12/ ZDF10 : Circulations RDC

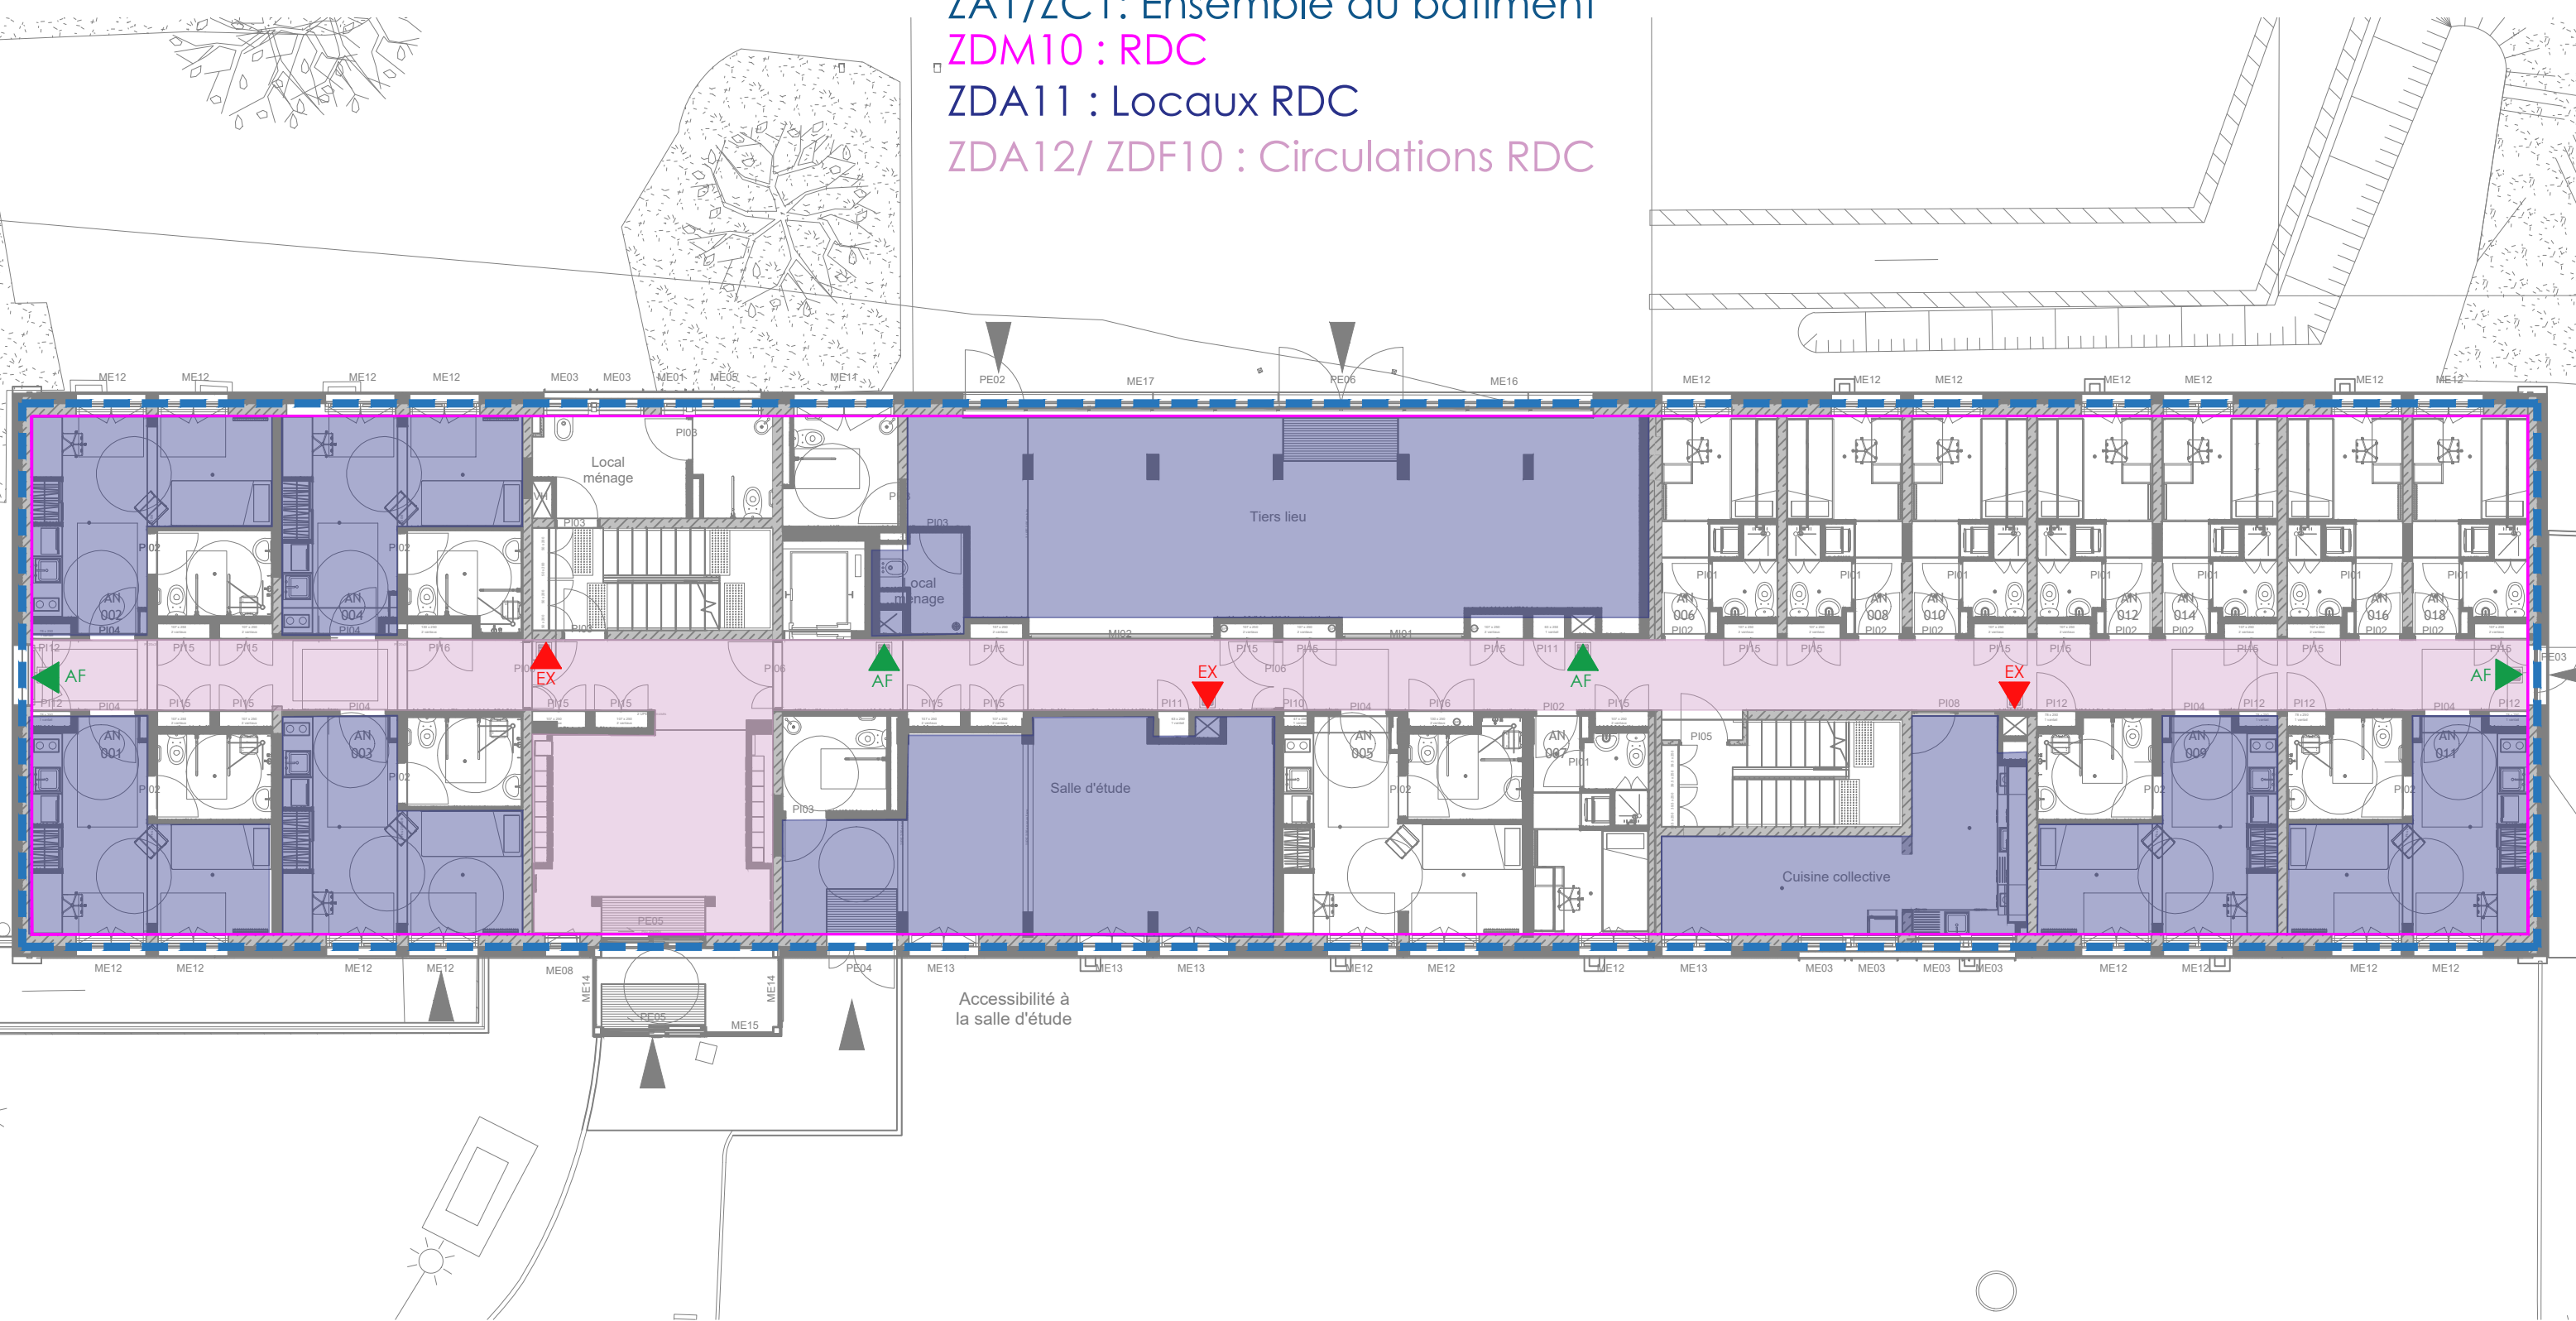

ZA1/ZC1: Ensemble du bâtiment
ZDM20 : R+1
ZDA21 : Locaux R+1
ZDA22/ ZDF20 : Circulations R+1

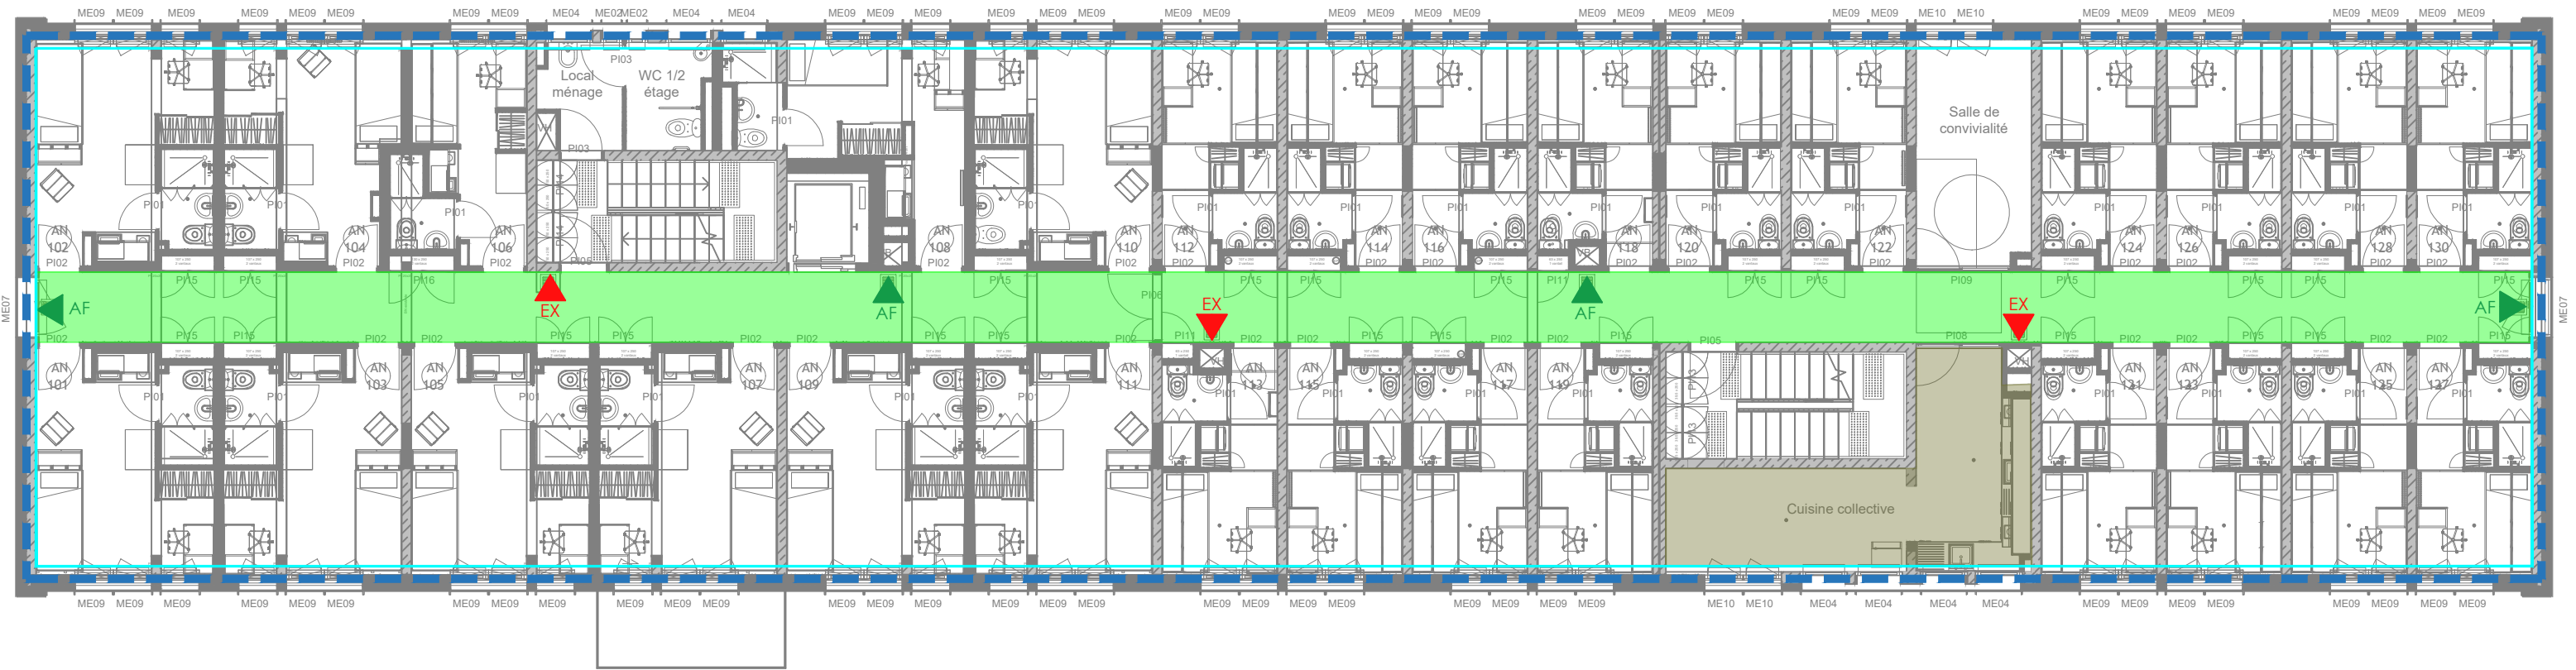


ZA1/ZC1: Ensemble du bâtiment


ZDM30 : R+2

ZDA31 : Locaux R+2

ZDA32/ ZDF30 : Circulations R+2

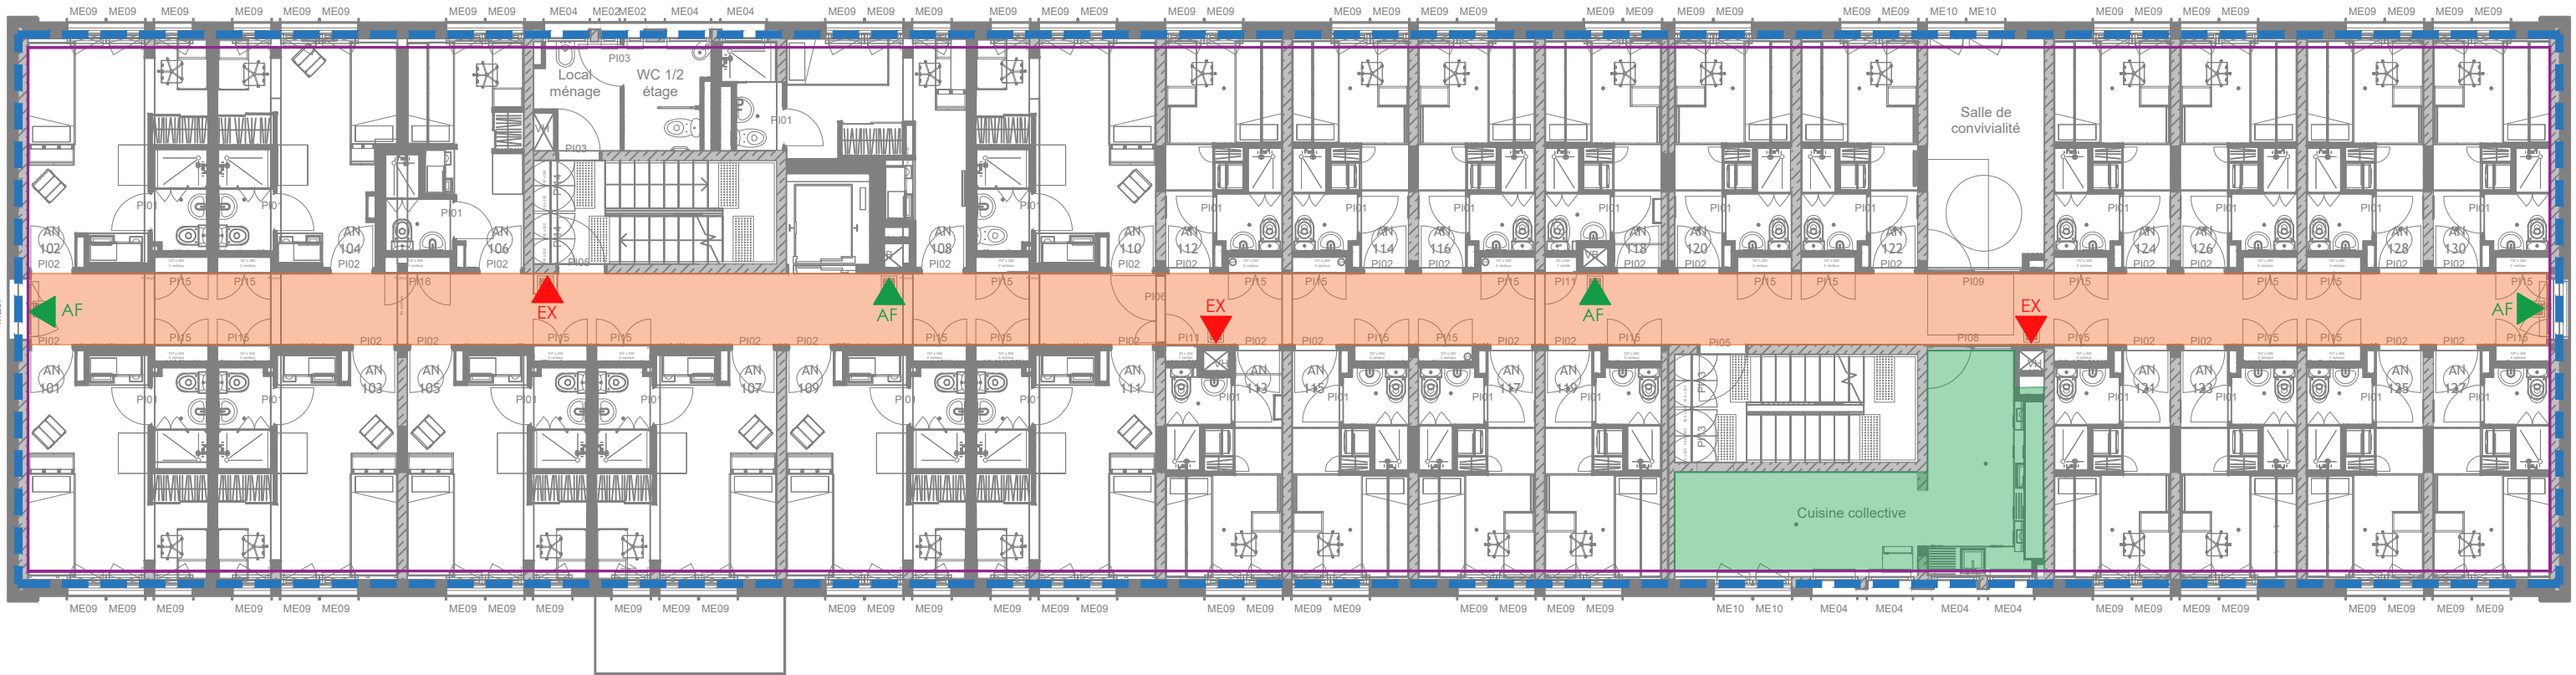

ZDA42/ ZDF40 : Circulations R+3

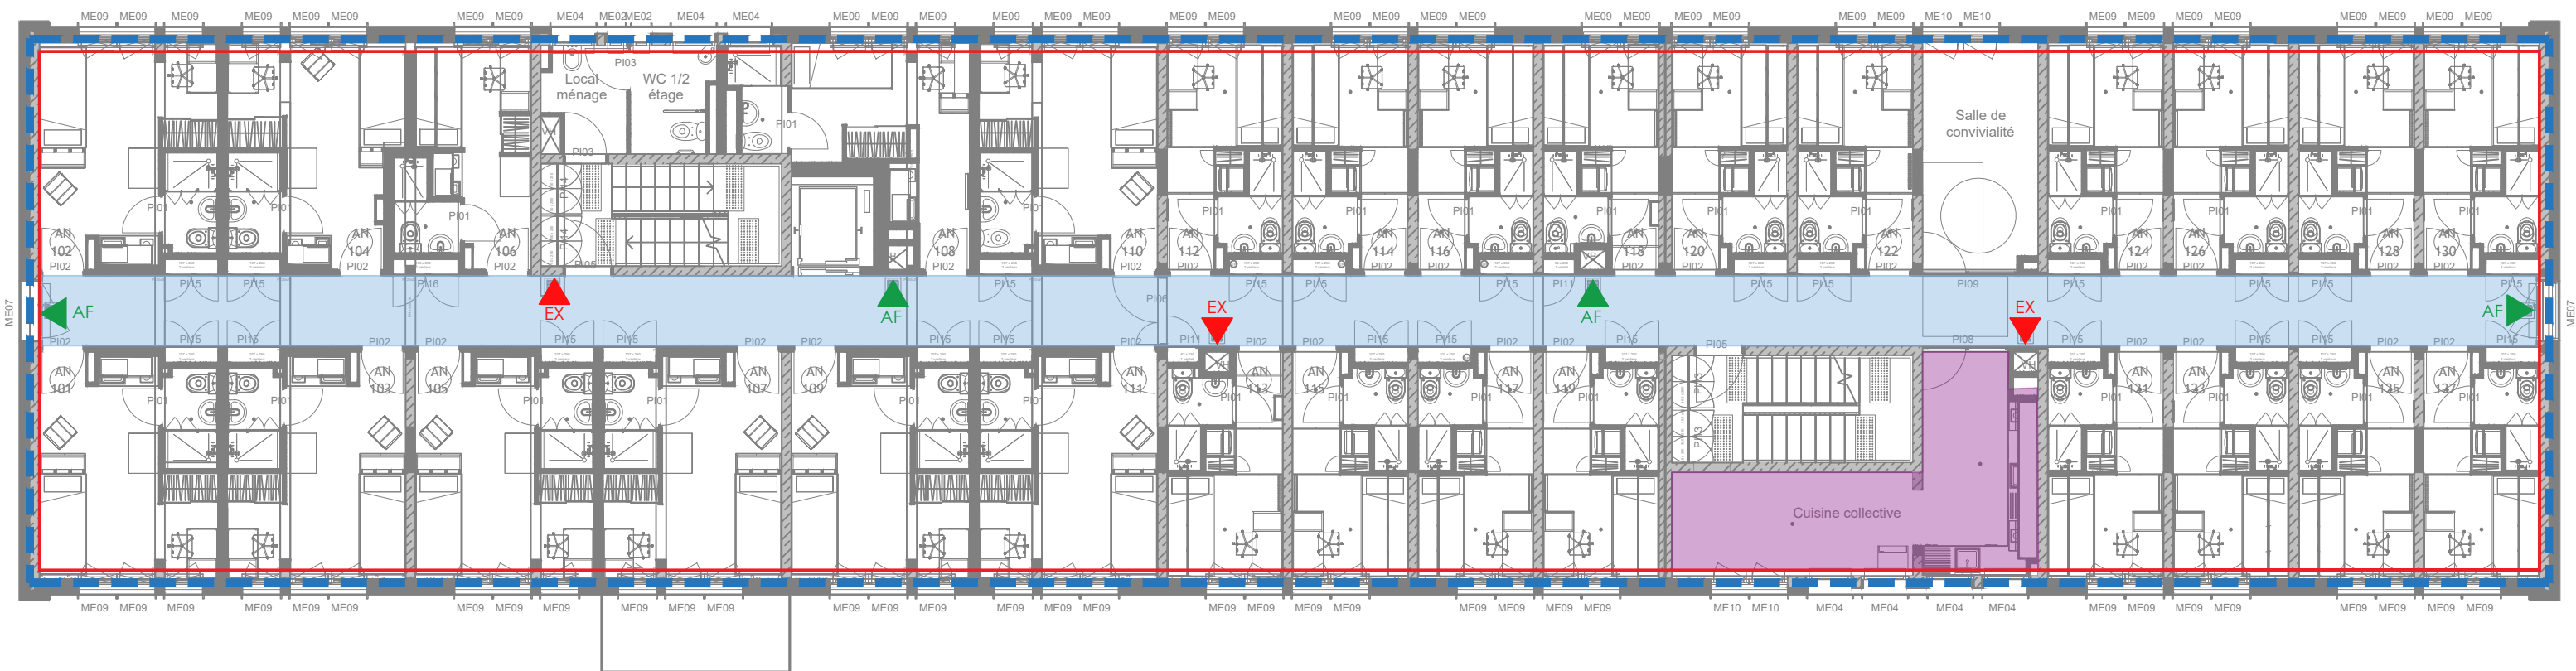

INDICES		DATES				Réhabilitation du bâtiment Jehan Ango Résidence Panorama Mont Saint Aignan	Plans de zones SSI Niveau R+3		DCE	
									FOLIO	IND
									05	0
	0		03/03/26				ÉMISSION ORIGINALE	N° AFF : LBRE24018	N° PLAN : SSI	

ZA1/ZC1: Ensemble du bâtiment

ZDM50 : R+4

ZDA51 : Locaux R+4

ZDA52/ ZDF50 : Circulations R+4

