




PLANCHER BAS SOUS SOL REHABILITATION

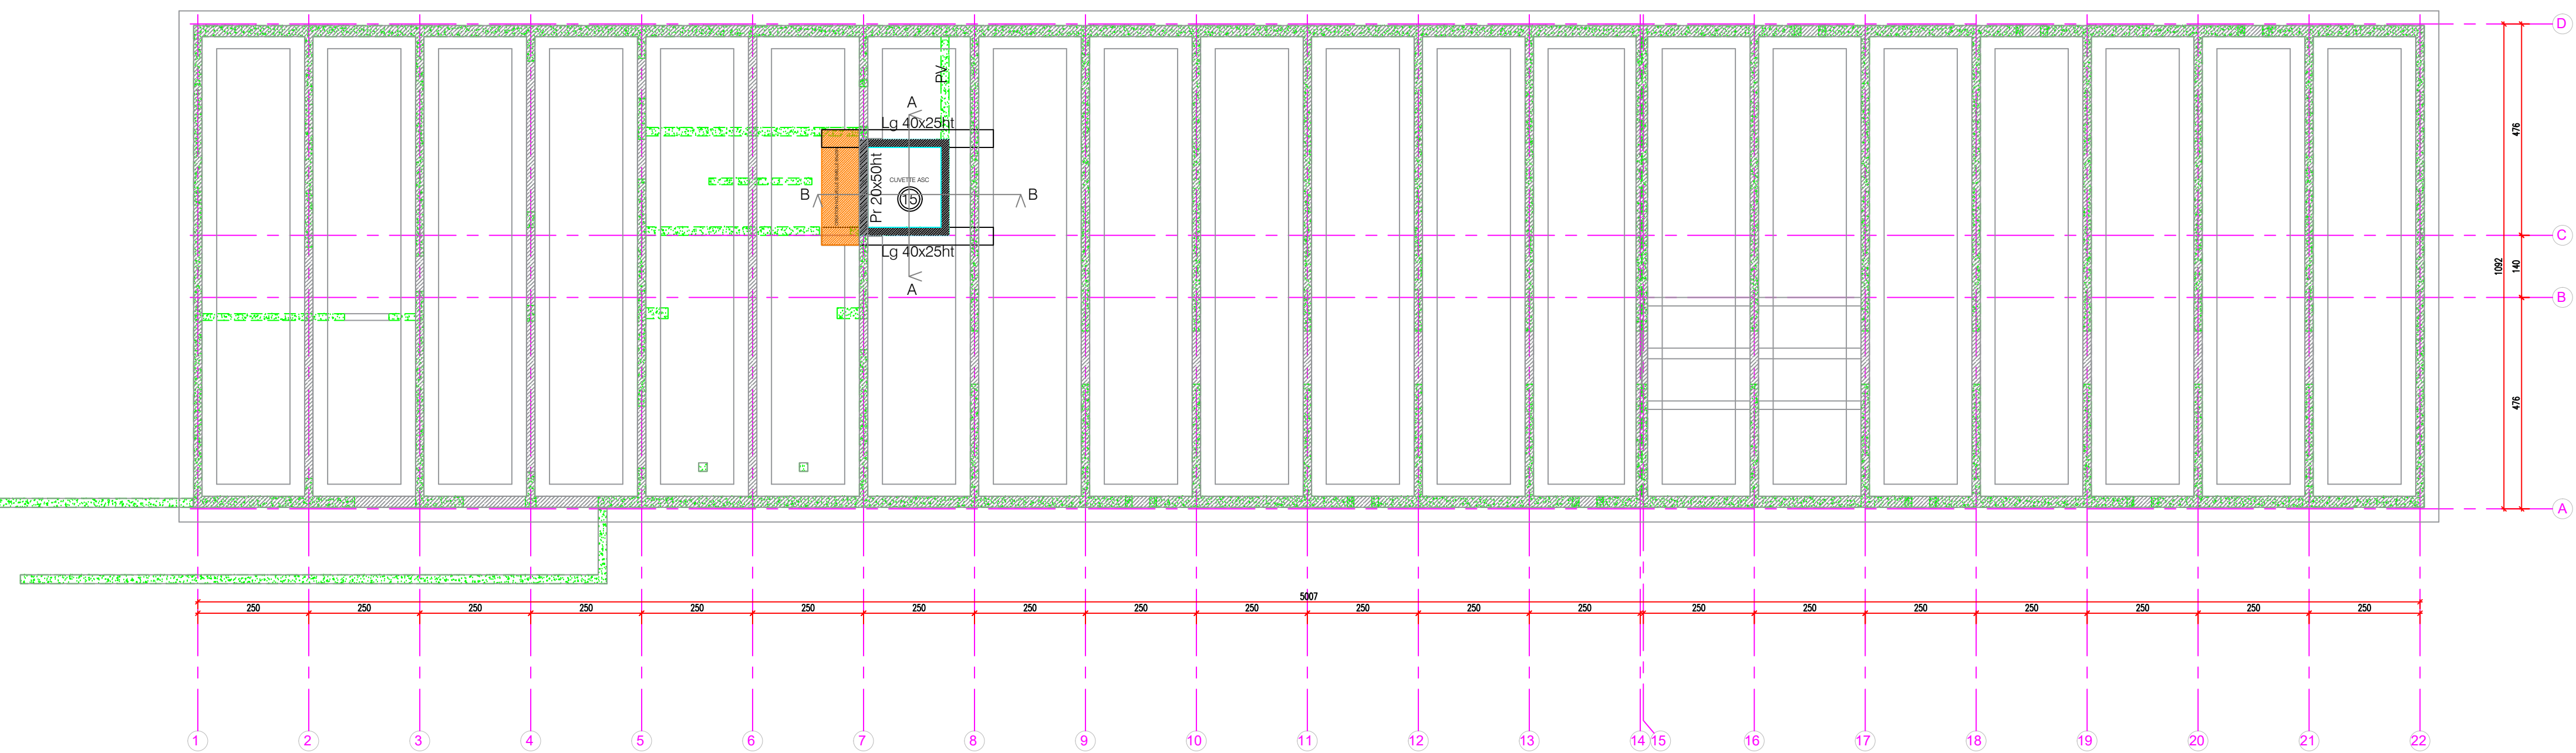

PLAN PB SOUS SOL DEMOLITION

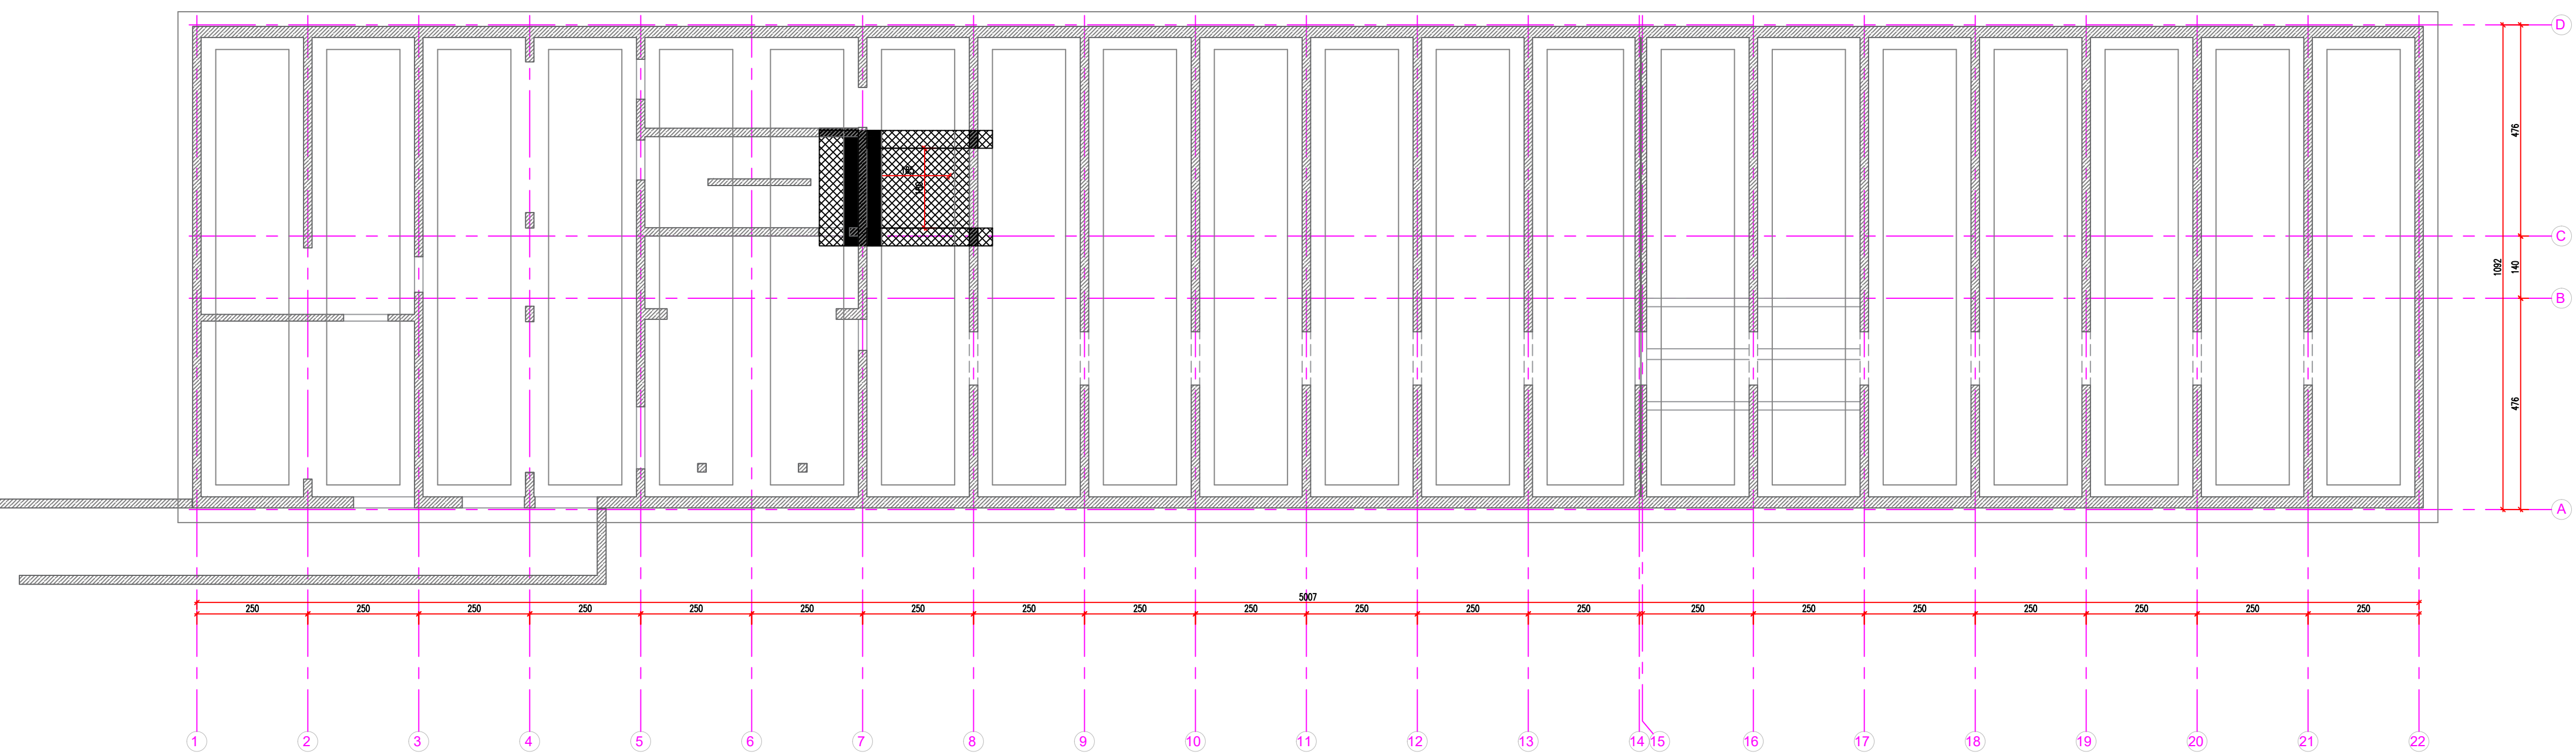

COUPE A

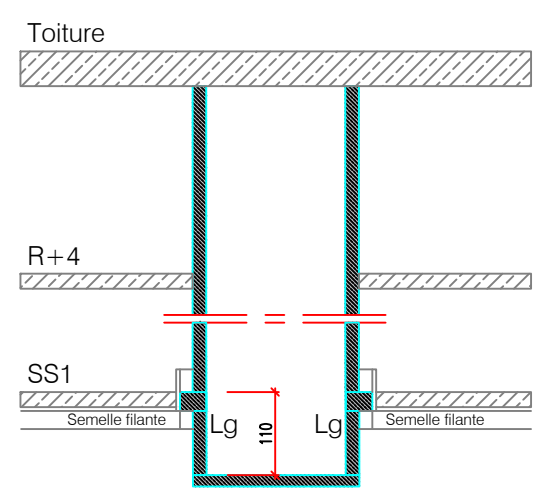

- LEGENDE
- EXISTANT COUPE- (VOILES - POTEAUX)
 - BETON COUPE CREER- (VOILES - POTEAUX)
 - POURTE BETON CREER
 - STRUCTURE EXISTANTE VUE
 - MUR MACONNERIE
 - IMPACT DE LA STRUCTURE SUPERIEURE
 - DEMOLITION STRUCTURE EXISTANTE (VOILES - POTEAUX - FONDATIONS)
 - DEMOLITION STRUCTURE EXISTANTE (DALLE - DALLAGE)
 - RESERVATIONS
 - JOINT DE DILATATION 2CM EP
 - SENS DE PORTEE DES DALLES
 - L : LENTEUR
 - PO : POTEAU
 - PE : POTEAU
 - LQ : LONGRINE
 - PV : POTEAU-VOILE
 - SI : SEMELLE ISOLEE
 - SF : SEMELLE FONDUE
 - CH : CHAMASSE HORIZONTALE
 - PH : PLOIS EN BETON EN TERRASSE
 - C : CAILLEAU
 - JO : JOINT DE DILATATION

Réhabilitation du bâtiment
Jehan Ango

Résidence Panorama – 76 451 Mont Saint Aignan



6 Avenue Morane Saulnier 78140 VELIZY VILLACOUBLAY
tél: 01.39.20.62.00 fax: 01.39.20.62.30

FONDATION

DCE

PLAN DE DEMOLITION & DE
REHABILITATION DU NIVEAU FONDATION

STR

STR00



Date: 19/12/2025 Echelle: 1:100 Indice: 0

MODIFICATIONS	INDICE	DATE
EMISSION ORIGINALE	0	

Fichier : .dwg DES : APe VER : CONT :


COUPE A

PLANCHER HAUT SOUS SOL REHABILITATION

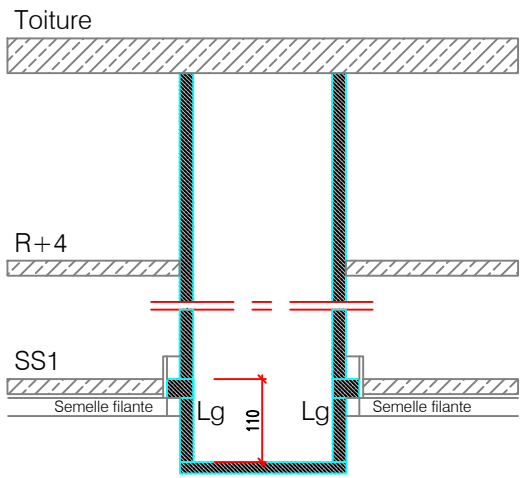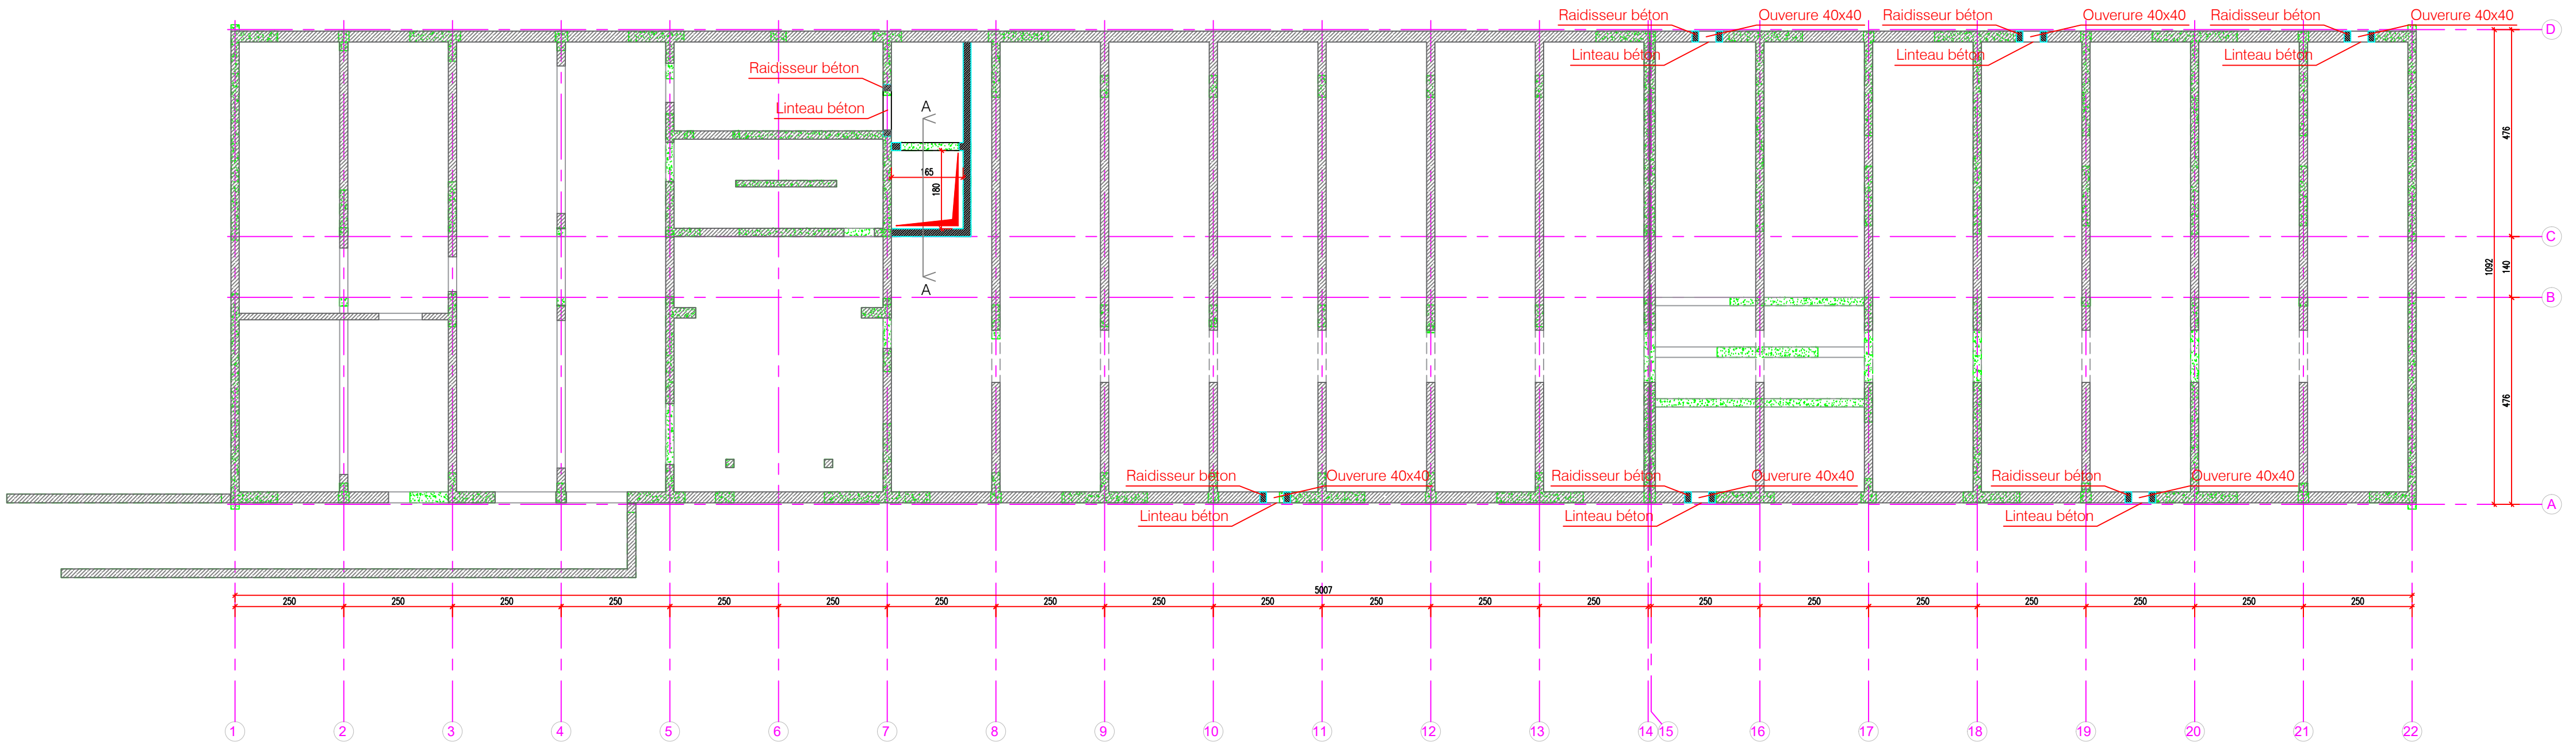

- LEGENDE
- EXISTANT COUPE- (VOILES - POTEAUX)
 - BETON COUPE-CREER- (VOILES - POTEAUX)
 - POURTE-BETON CREER
 - STRUCTURE EXISTANTE VUE
 - MUR MACONNERIE
 - IMPACT DE LA STRUCTURE SUPERIEURE
 - DEMOLITION STRUCTURE EXISTANTE (VOILES - POTEAUX - FONDATIONS)
 - DEMOLITION STRUCTURE EXISTANTE (DALLES - DALLAGES)
 - RESERVATIONS
 - JOINT DE DILATATION SEM EP
 - SENS DE PORTEE DES DALLES
 - L : LINTEAU
 - PA : POUTRE
 - PE : POTEAU
 - PV : POUTRE-VOILE
 - LG : LONGRINE
 - SI : SEMELLE SOULEE
 - SF : SEMELLE FONDÉE
 - CH : CHAMBRÉE HORIZONTALE
 - PH : PLOIS EN BETON EN TERRASSE
 - C : CANTON
 - JO : JOINT DE DILATATION

PLAN SOUS SOL DEMOLITION

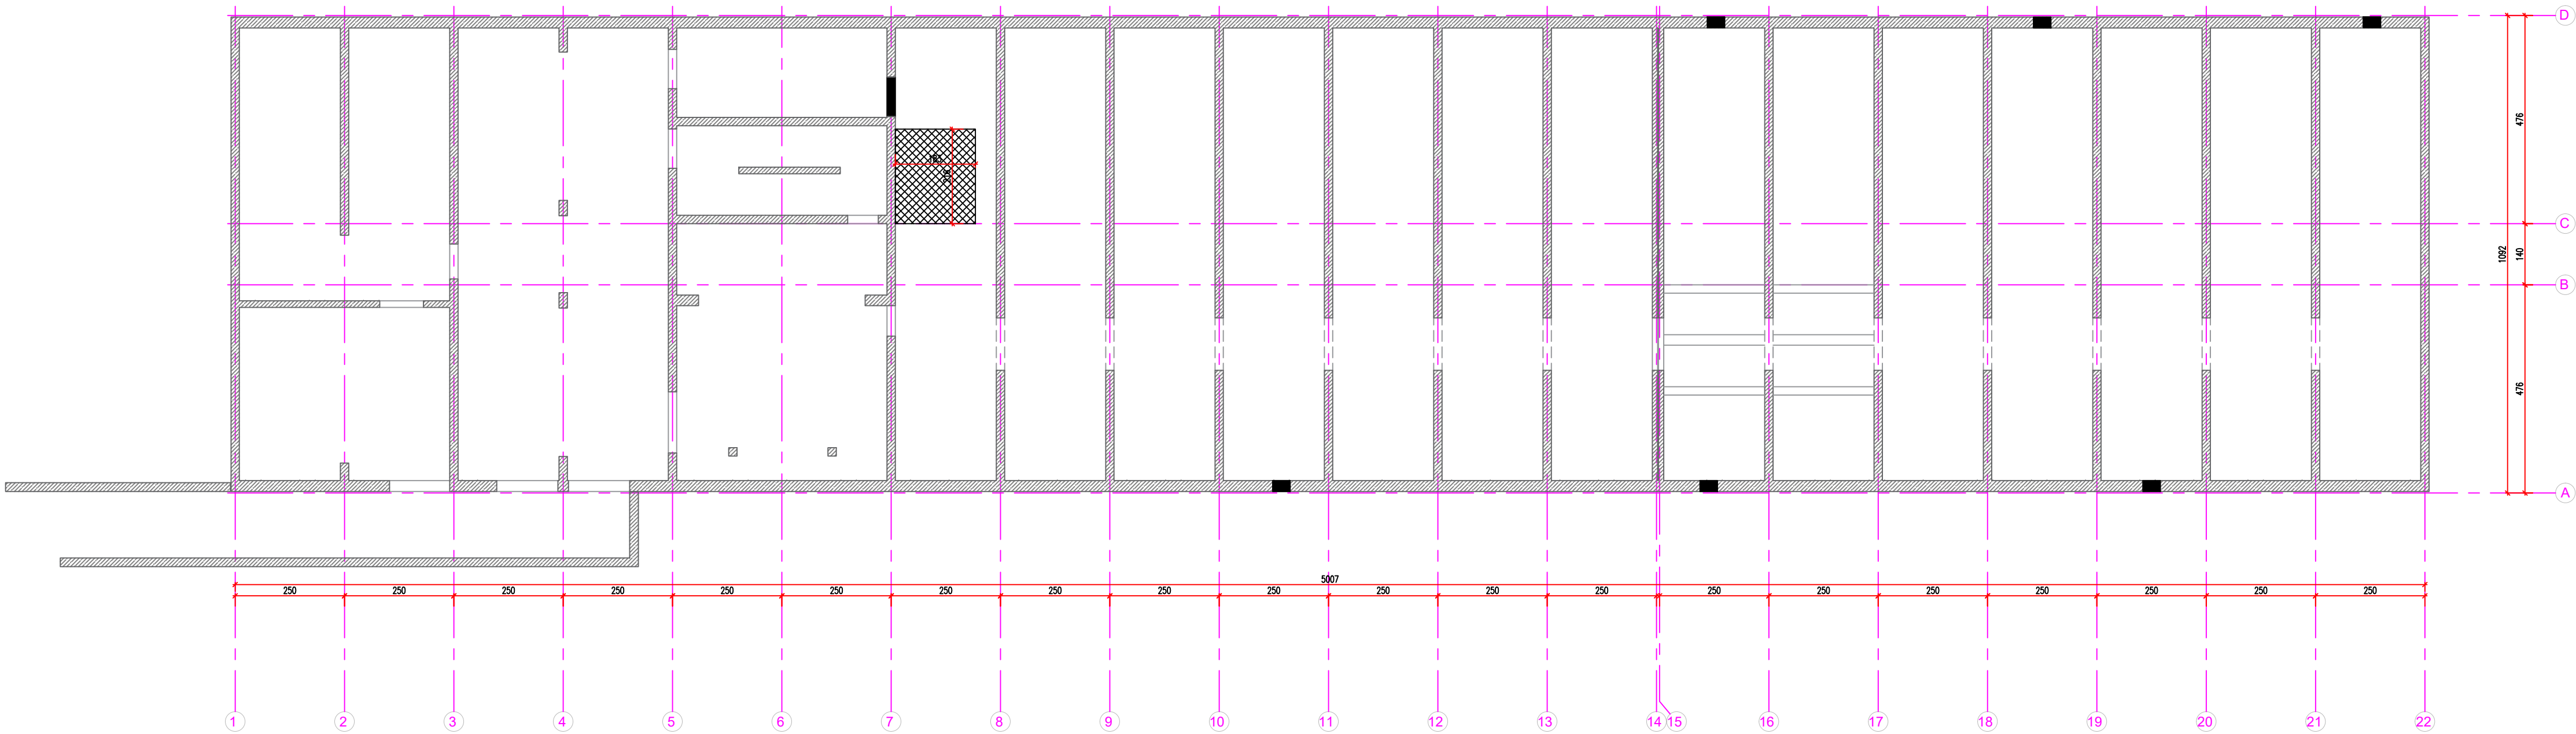

Réhabilitation du bâtiment
Jehan Ango

Résidence Panorama – 76 451 Mont Saint Aignan



6 Avenue Morane Saulnier 78140 VELIZY VILLACOUBLAY
tél: 01.39.20.62.00 fax: 01.39.20.62.30

SOUS-SOL

DCE

PLAN DE DEMOLITION & DE
REHABILITATION DU SOUS-SOL

STR

STR01


Date: 19/12/2025

Echelle: 1:100

Indice: 0


MODIFICATIONS	INDICE	DATE
EMISSION ORIGINALE	0	
Fichier : .dwg	DES : APe	VER :
		CONT :

COUPE A

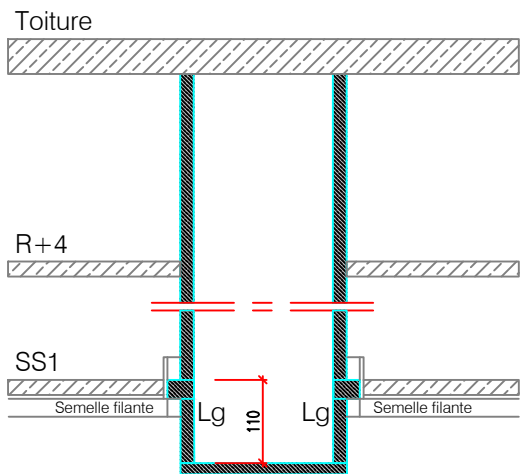

- LEGENDE
- EXISTANT COUPE- (VOILES - POTEAUX)
 - BETON COUPE CREER- (VOILES - POTEAUX)
 - POUTRE BETON CREER
 - STRUCTURE EXISTANTE VAE
 - MUR MAÇONNERIE
 - IMPACT DE LA STRUCTURE SUPERIEURE
 - DEMOLITION STRUCTURE EXISTANTE (VOILES - POTEAUX - FONDATIONS)
 - DEMOLITION STRUCTURE EXISTANTE (DALLE - DALLAGE)
- RESERVATIONS
- JOINT DE DILATATION 20M EP.
 - SENS DE PORTEE DES DALLES
 - L : LINTEAU
 - Pd : POUTRE
 - Pt : POTEAU
 - PV : POUTRE-VOILE
 - Lg : LONGERIE
 - S : SEMELLE SOULEE
 - SF : SEMELLE FONDATION
 - CV : CHANGEMENT VERTICAL
 - CH : CHANGEMENT HORIZONTAL
 - PP : PLACES EN BETON EN TERRASSE
 - C : CANIVEAU
 - JD : JOINT DE DILATATION

PLANCHER HAUT RDC REHABILITATION

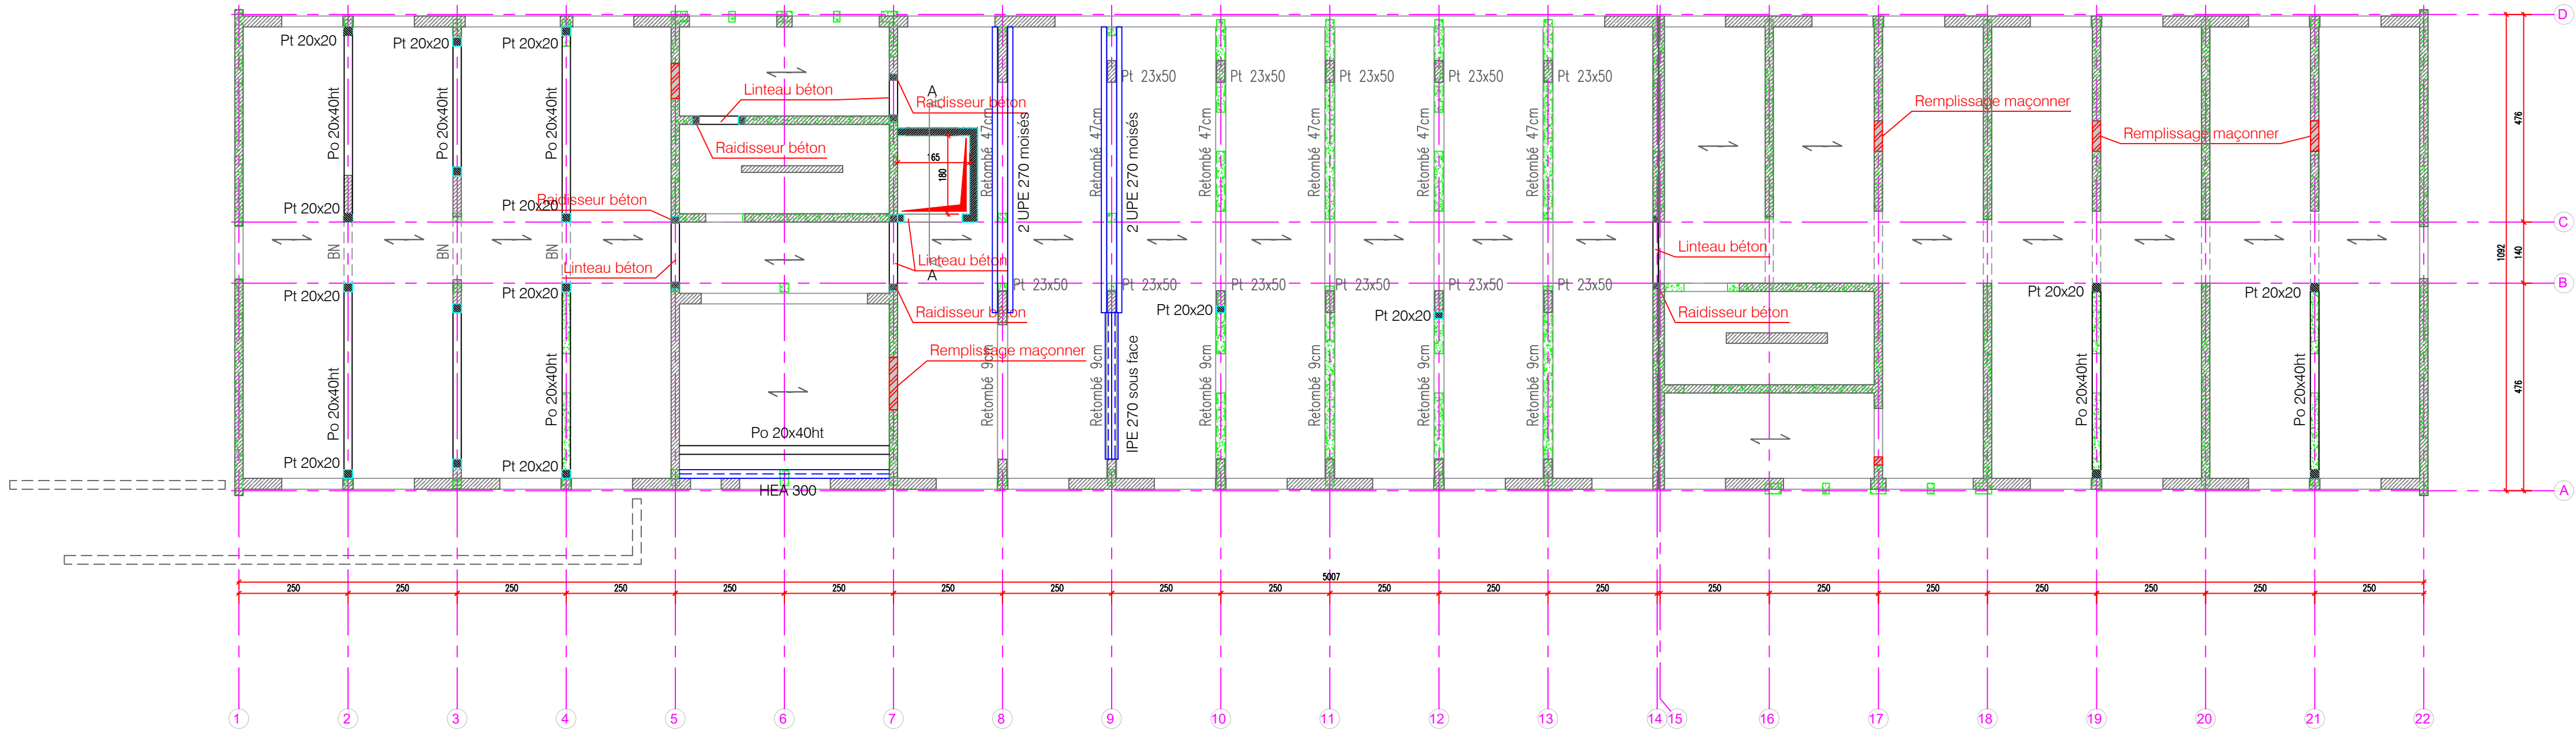

PLAN RDC DEMOLITION



Réhabilitation du bâtiment
Jehan Ango

Résidence Panorama – 76 451 Mont Saint Aignan



6 Avenue Morane Saulnier 78140 VELIZY VILLACOUBLAY
tél: 01.39.20.62.00 fax: 01.39.20.62.30

RDC

DCE

PLAN DE DEMOLITION & DE
REHABILITATION DU REZ DE CHAUSSEE

STR


STR02

Date: 19/12/2025 Echelle: 1:100 Indice: 0

MODIFICATIONS	INDICE	DATE
EMISSION ORIGINALE	0	


Fichier : .dwg DES : APe VER : CONT :

COUPE A

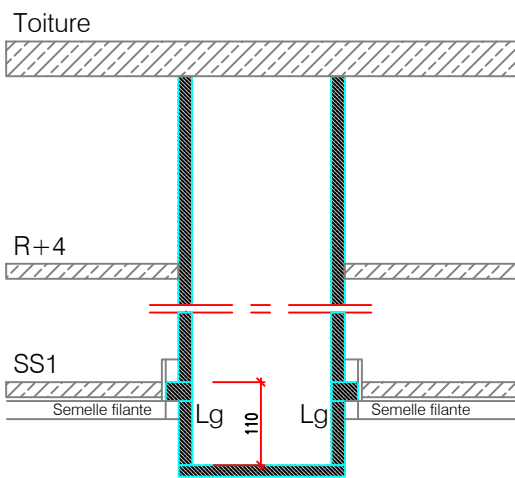


- LEGENDE
- EXISTANT COUPE- (VOILES - POTEAUX)
 - BETON COUPE CREER- (VOILES - POTEAUX)
 - POUIRE BETON CREER
 - STRUCTURE EXISTANTE VUE
 - MUR MACONNERIE
 - IMPACT DE LA STRUCTURE SUPERIEURE
 - DEMOLITION STRUCTURE EXISTANTE (VOILES - POTEAUX - FONDATIONS)
 - DEMOLITION STRUCTURE EXISTANTE (DALLES - DALLAGE)
 - RESERVATIONS
 - JOINT DE DILATION ZON EP
 - SENS DE PORTES DES DALLES
 - L : LITEAU
 - Po : POUTRE
 - PI : POTEAU
 - Lg : LONGRINE
 - SI : SEMELLE ISOLEE
 - SP : SEMELLE PLANE
 - CV : CHANGEMENT VERTICAL
 - CH : CHANGEMENT HORIZONTAL
 - FB : FLOTS EN BETON EN TERRASSE
 - C : CANIVEAU
 - JD : JOINT DE DILATION

PLANCHER HAUT ETAGE COURANT REHABILITATION

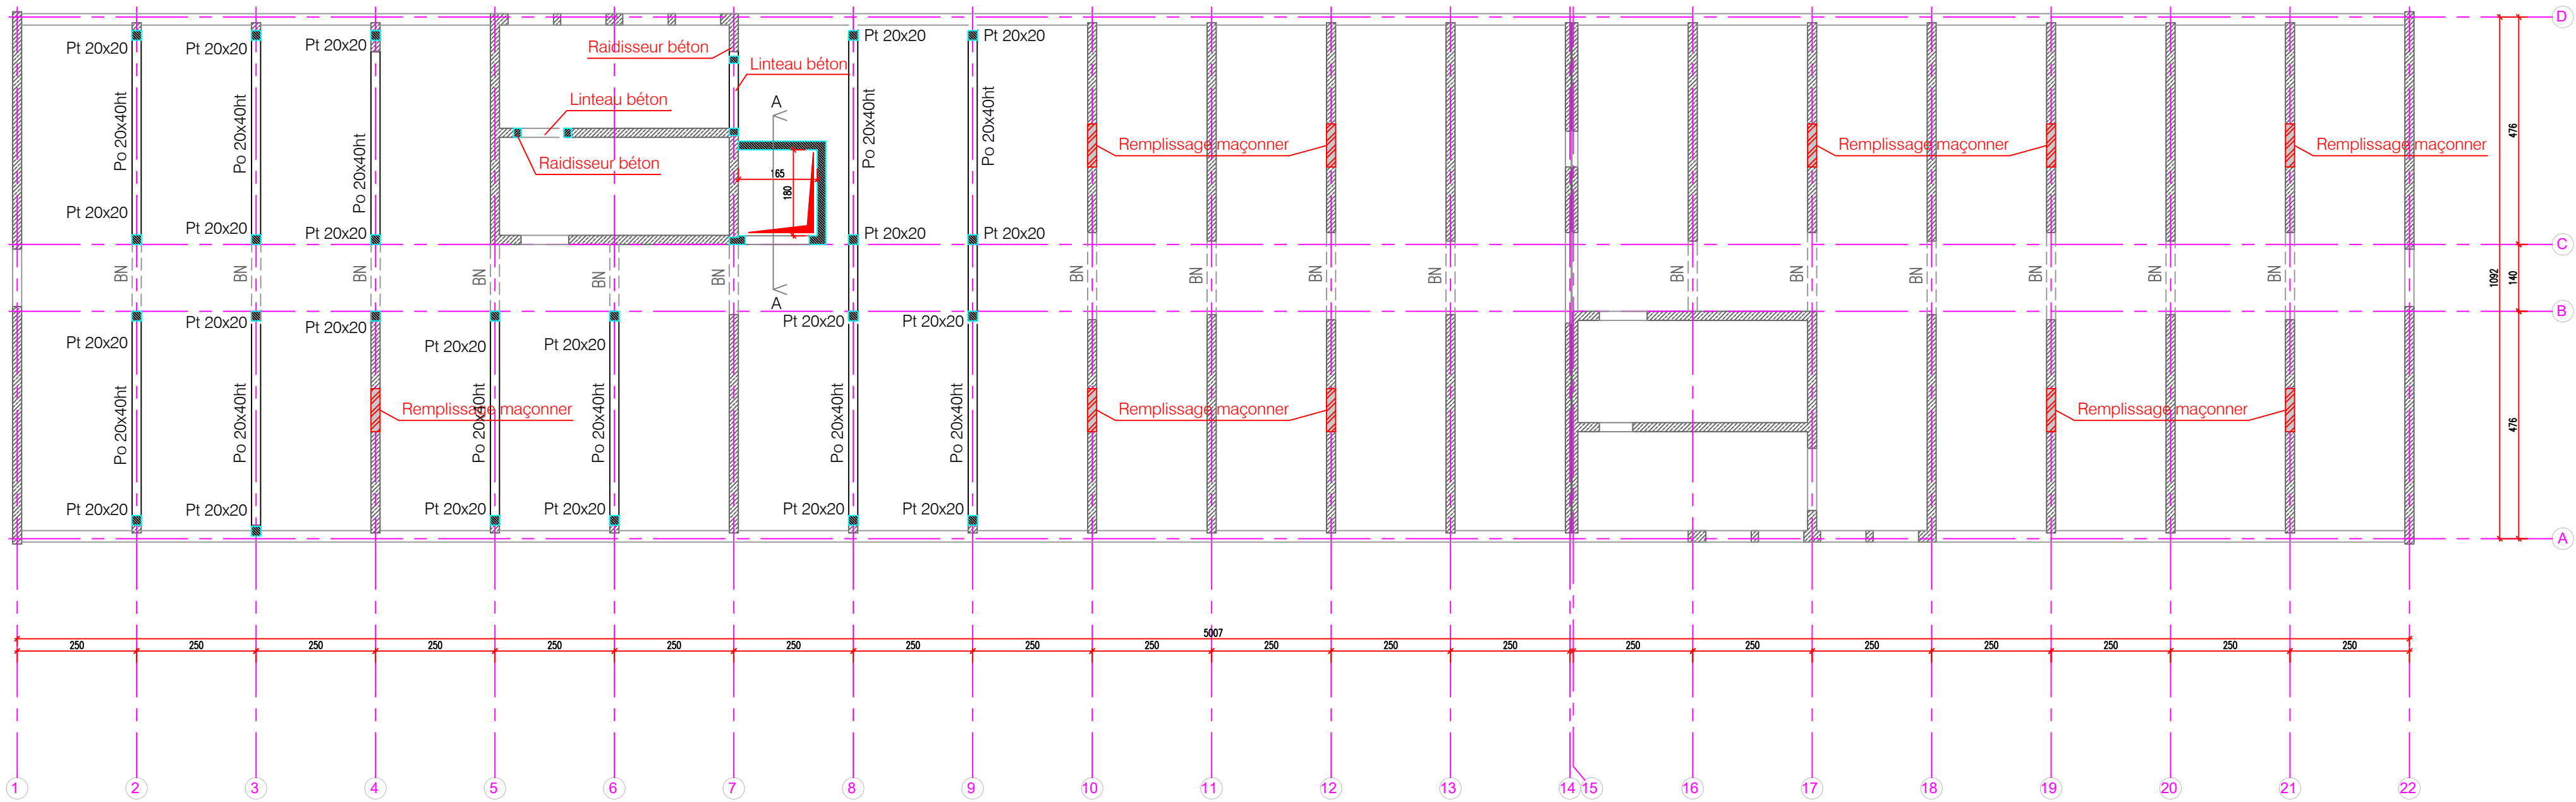

PLAN ETAGE COURANT DEMOLITION

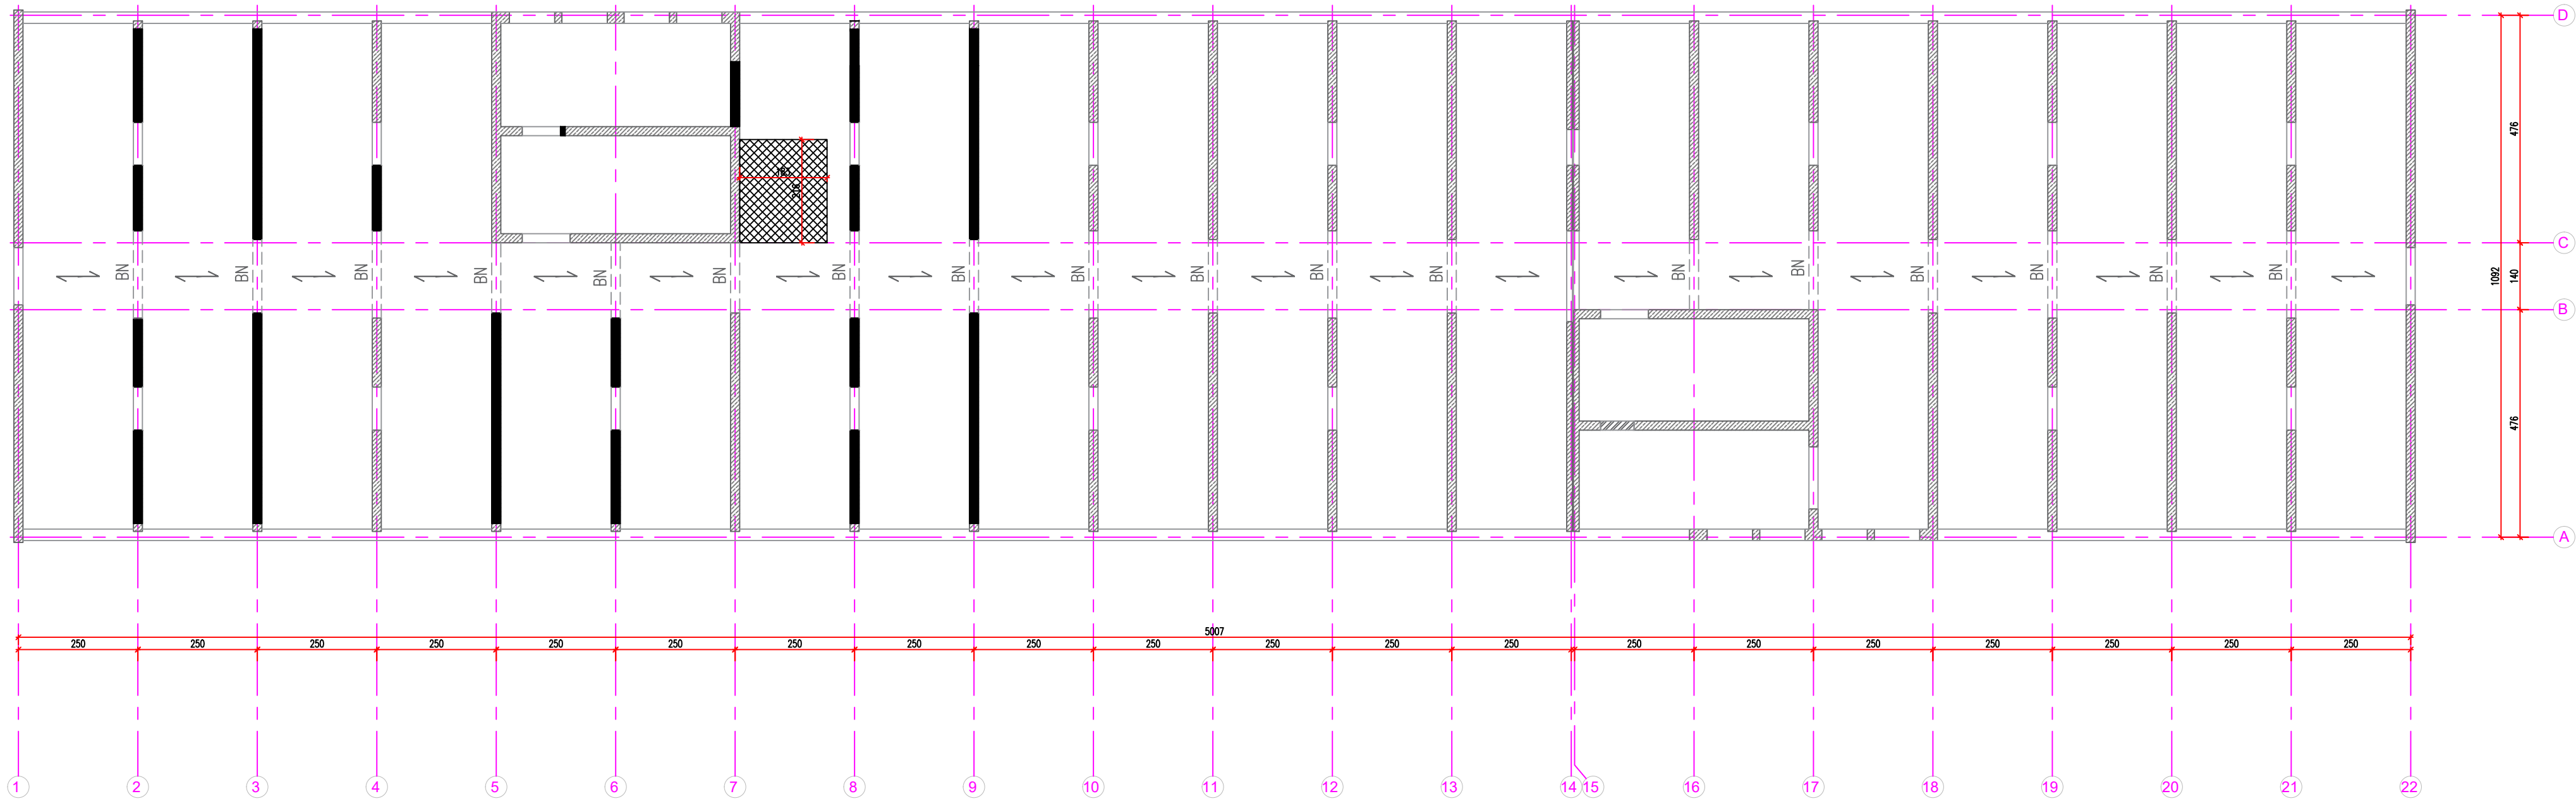

Réhabilitation du bâtiment
Jehan Ango

Résidence Panorama – 76 451 Mont Saint Aignan



6 Avenue Morane Saulnier 78140 VELIZY VILLACOUBLAY
tél: 01.39.20.62.00 fax: 01.39.20.62.30

ETAGE COURANT

DCE

PLAN DE DEMOLITION & DE
REHABILITATION DE L'ETAGE COURANT

STR

STR03


Date: 19/12/2025

Echelle: 1:100


Indice: 0

MODIFICATIONS	INDICE	DATE
EMISSION ORIGINALE	0	
Fichier : .dwg	DES : APe	VER :
		CONT :

COUPE A

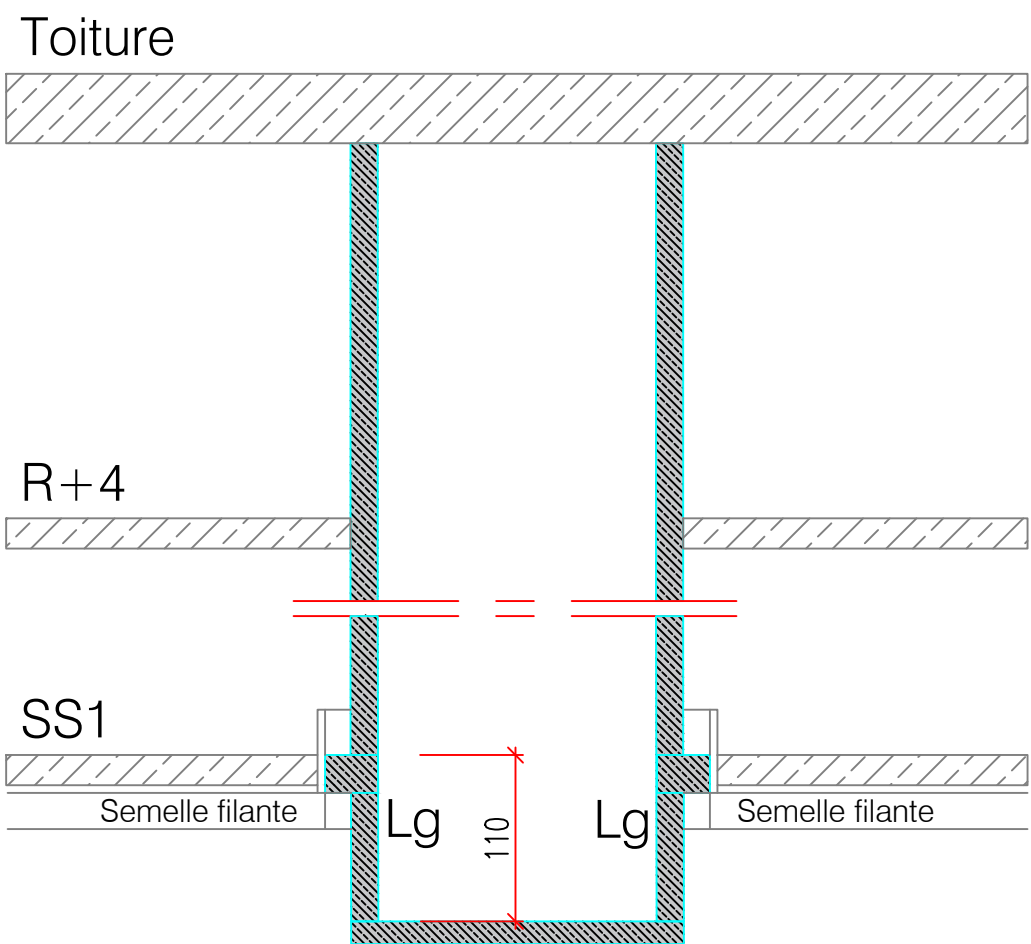

COUPE B

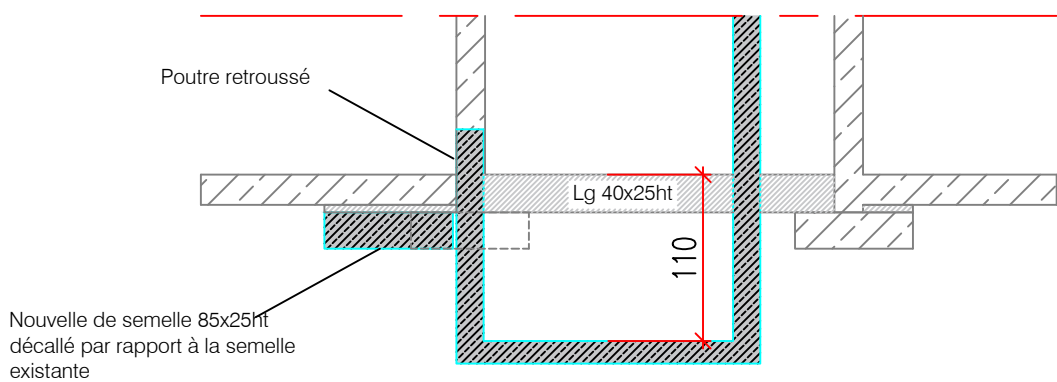

- LEGENDE
- EXISTANT COUPE- (VOILES -POTEAUX)
 - BETON COUPE CREER- (VOILES -POTEAUX)
 - POUTRE BETON CREER
 - STRUCTURE EXISTANTE VUE
 - MUR MACONNERIE
 - IMPACT DE LA STRUCTURE SUPERIEURE
 - DEMOLITION STRUCTURE EXISTANTE (VOILES - POTEAUX - FONDATIONS)
 - DEMOLITION STRUCTURE EXISTANTE (DALLE -DALLAGE)
 - RESERVATIONS
 - JOINT DE DILATION ZON EP
 - SENS DE PORTEE DES DALLES
 - L : LITTEAU
 - PA : POUTRE
 - PI : POTEAU
 - PP : POUTRE-POLE
 - LG : LONGRINE
 - SI : SEMELLE ISOLEE
 - SF : SEMELLE PLAINTE
 - CV : CHAMASSE VERTICALE
 - CH : CHAMASSE HORIZONTALE
 - FB : FLOTS EN BETON EN TERRASSE
 - C : CANIVEAU
 - JO : JOINT DE DILATION

Réhabilitation du bâtiment
Jehan Ango

Résidence Panorama – 76 451 Mont Saint Aignan



6 Avenue Morane Saulnier 78140 VELIZY VILLACOUBLAY
tél: 01.39.20.62.00 fax: 01.39.20.62.30

TOUT NIVEAUX		DCE	
COUPES ASCENSEUR		STR	
		STR04	
Date: 19/12/2025	Echelle: 1:50	Indice: 0	
MODIFICATIONS		INDICE	DATE
EMISSION ORIGINALE		0	
Fichier :	.dwg	DES : APe	VER : CONT :