



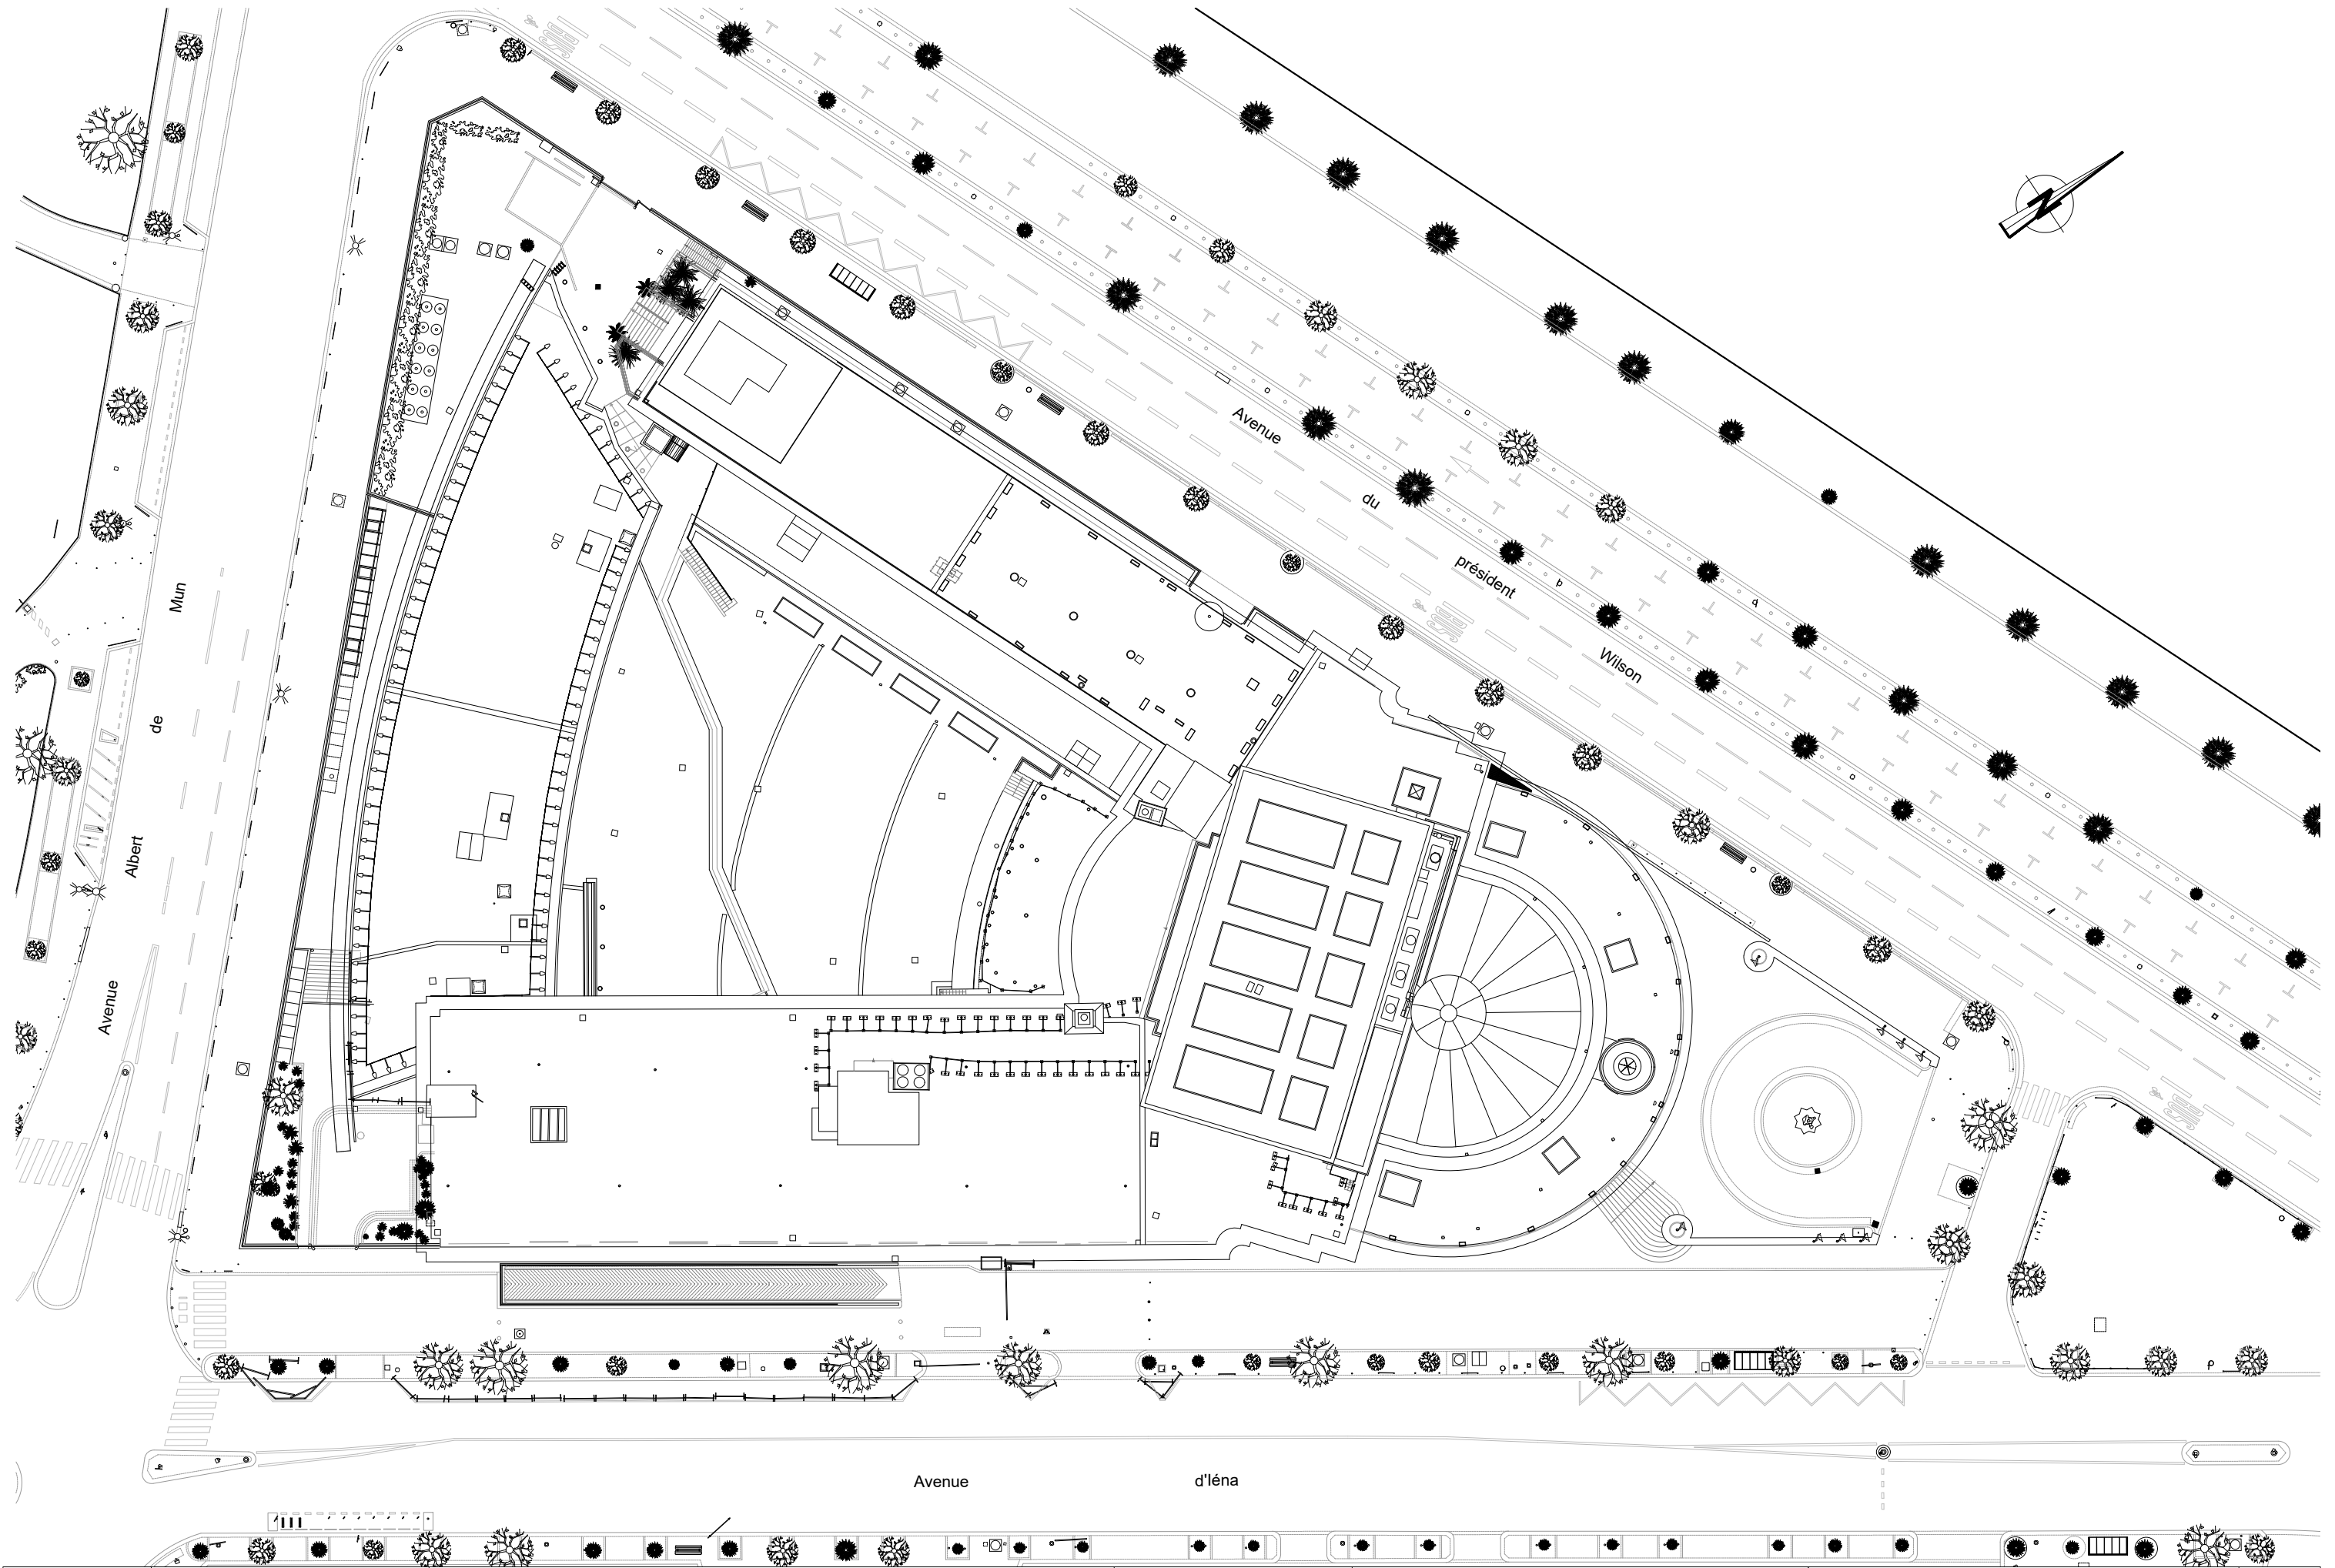


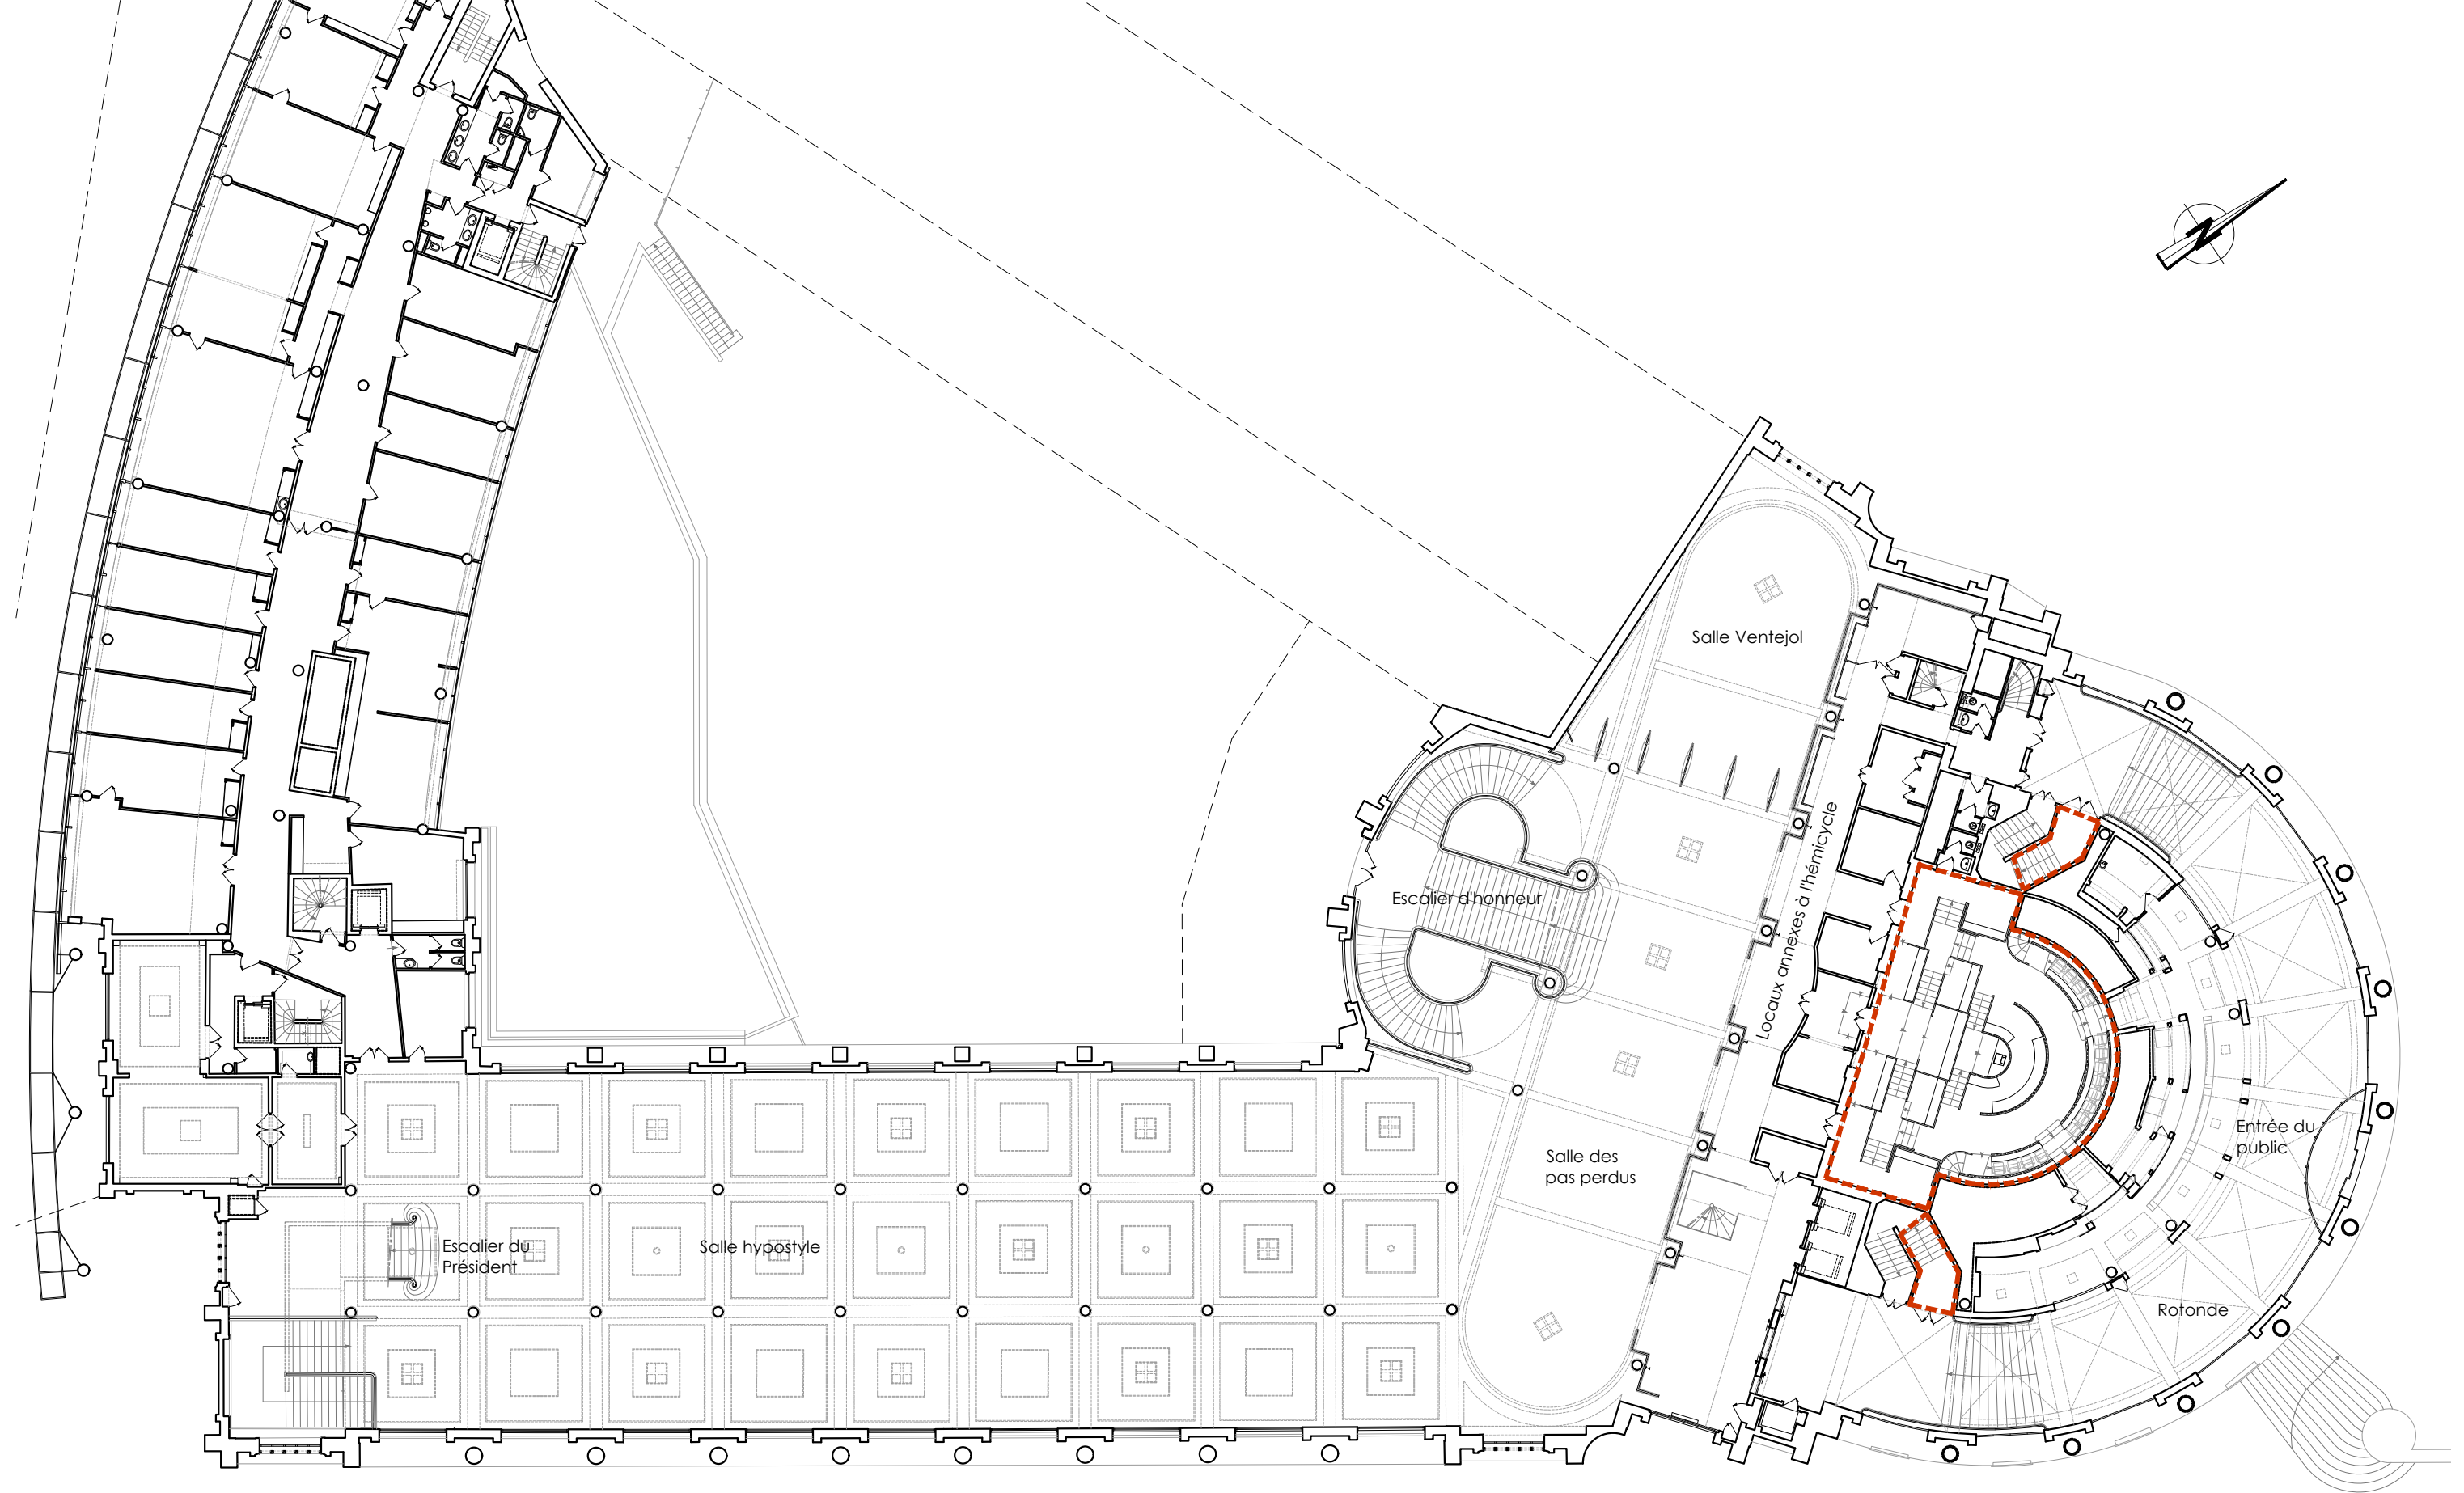

Légende

 Zones concernées par les travaux

Avril 2026	PRO	Plan à hauteur du premier étage de l'aile d'Iéna	État actuel	Éch. 1/300 	PARIS - Palais d'Iéna Hémicycle	03
Antoine Chapuis - architecte en chef des monuments historiques						

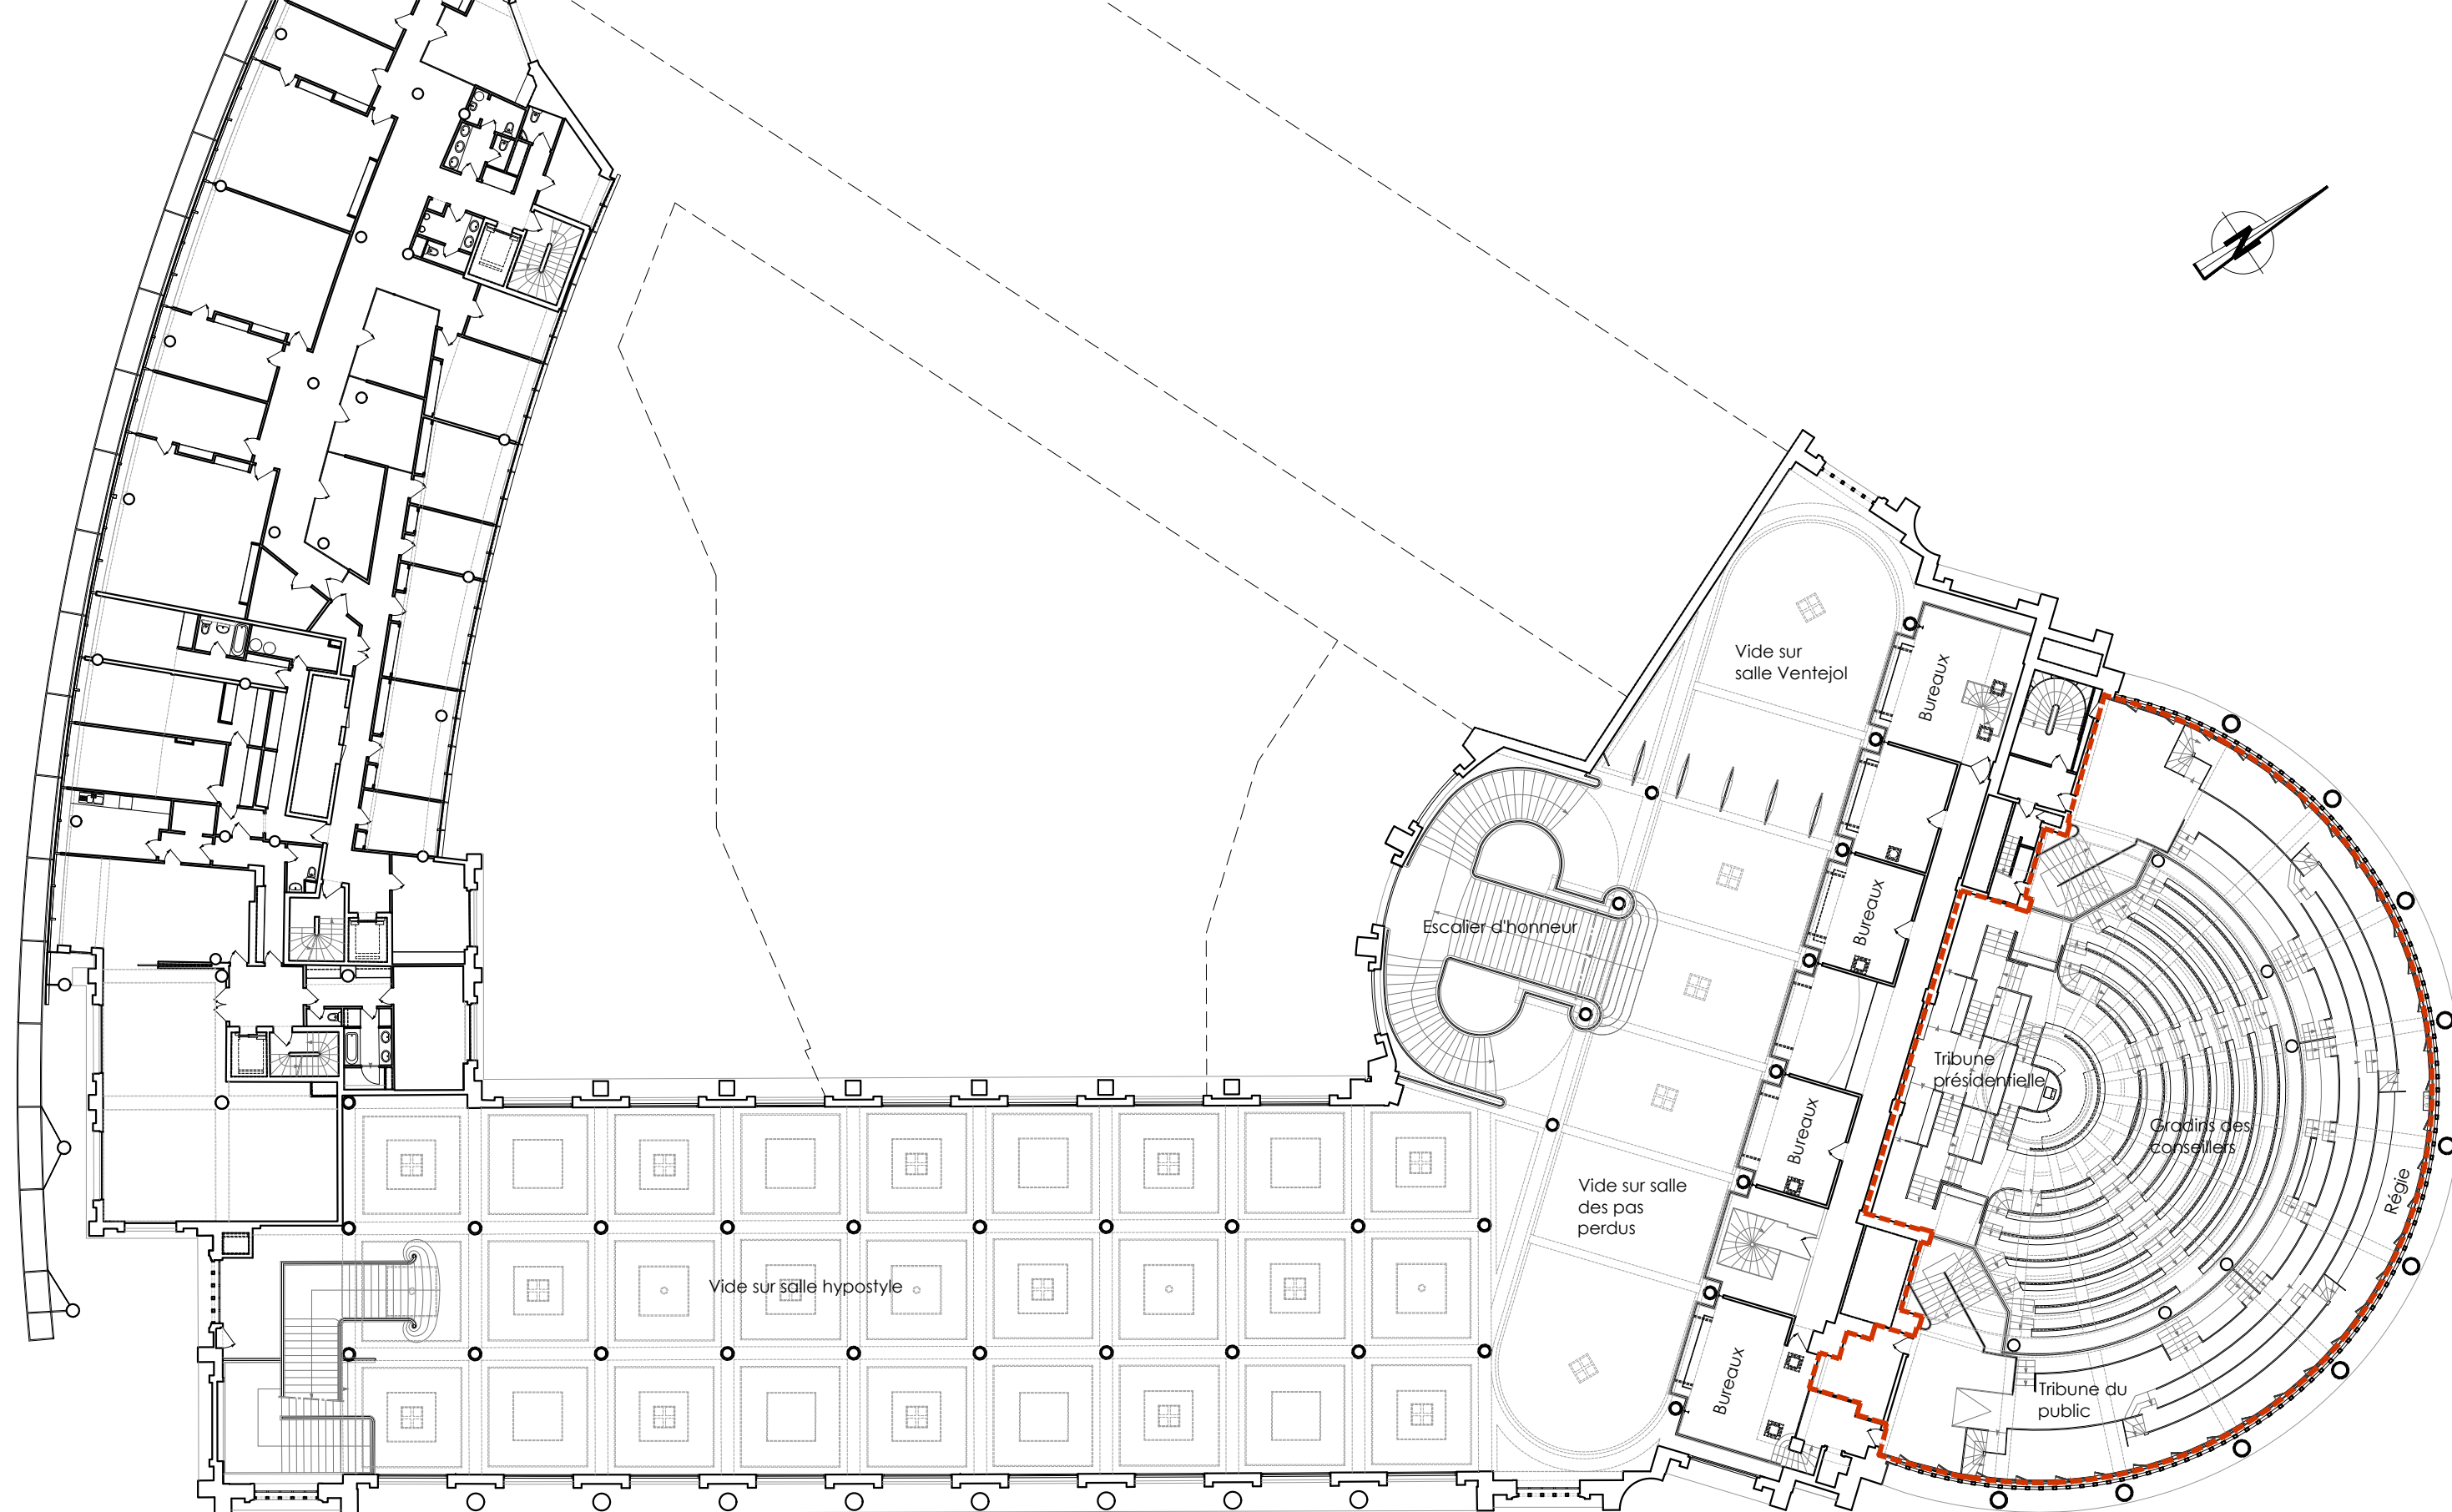

114

Antoine Chapuis - architecte en chef des monuments historiques

PRO

État actuel

04



11

avril 2026	PRO	Plan à haut
------------	-----	-------------

Antoine Chapuis - architecte en chef des monuments historiques

PRO


Plan à hauteur de l'entresol du deuxième étage de l'aile d'Iena

État actuel


ÉCH. 1/300



PARIS - Palais d'Iena
Hémicycle

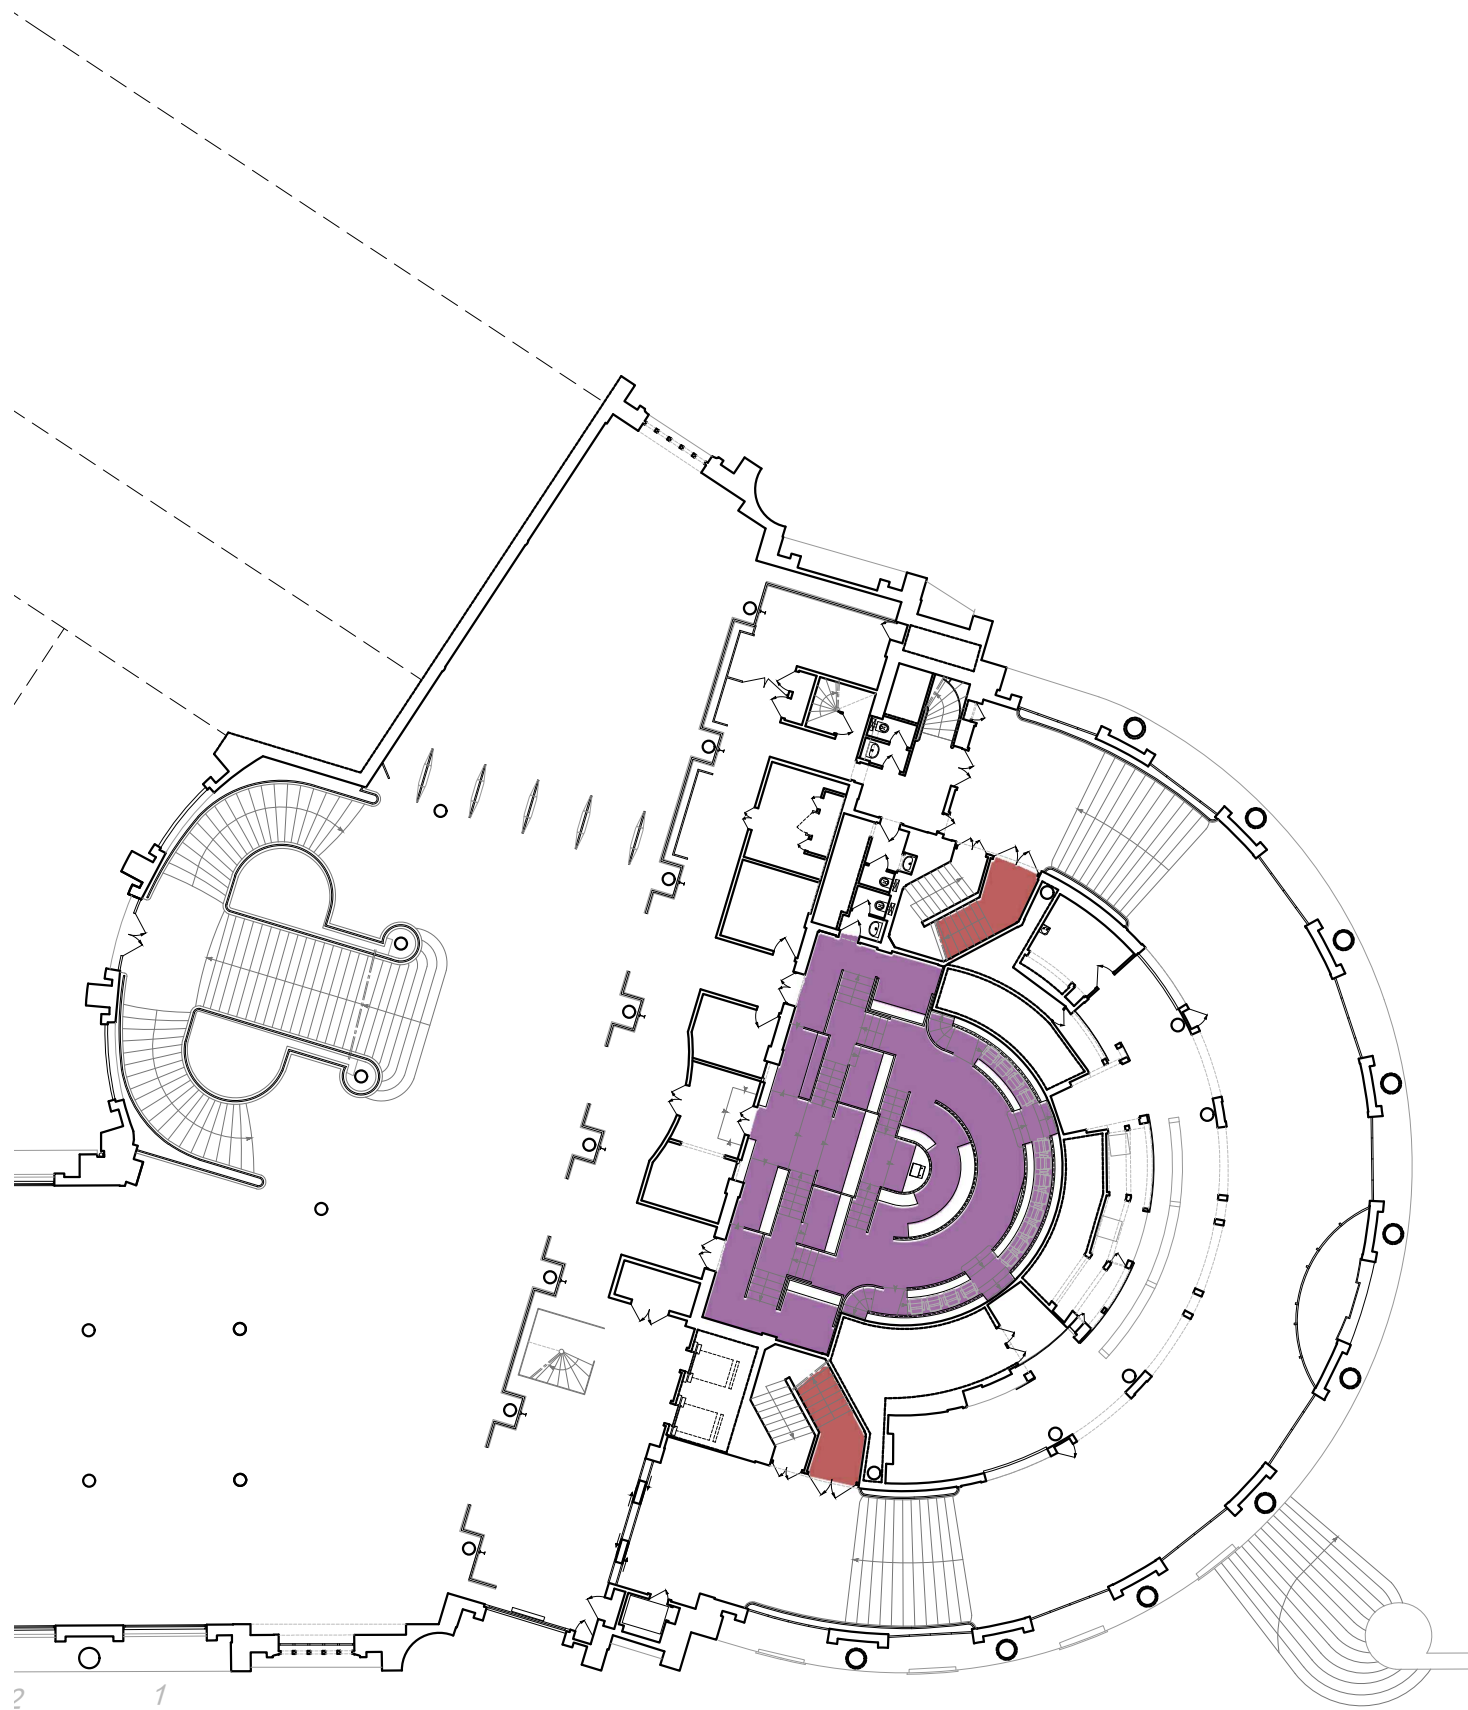



Plan à hauteur du premier étage de l'aile d'Iéna

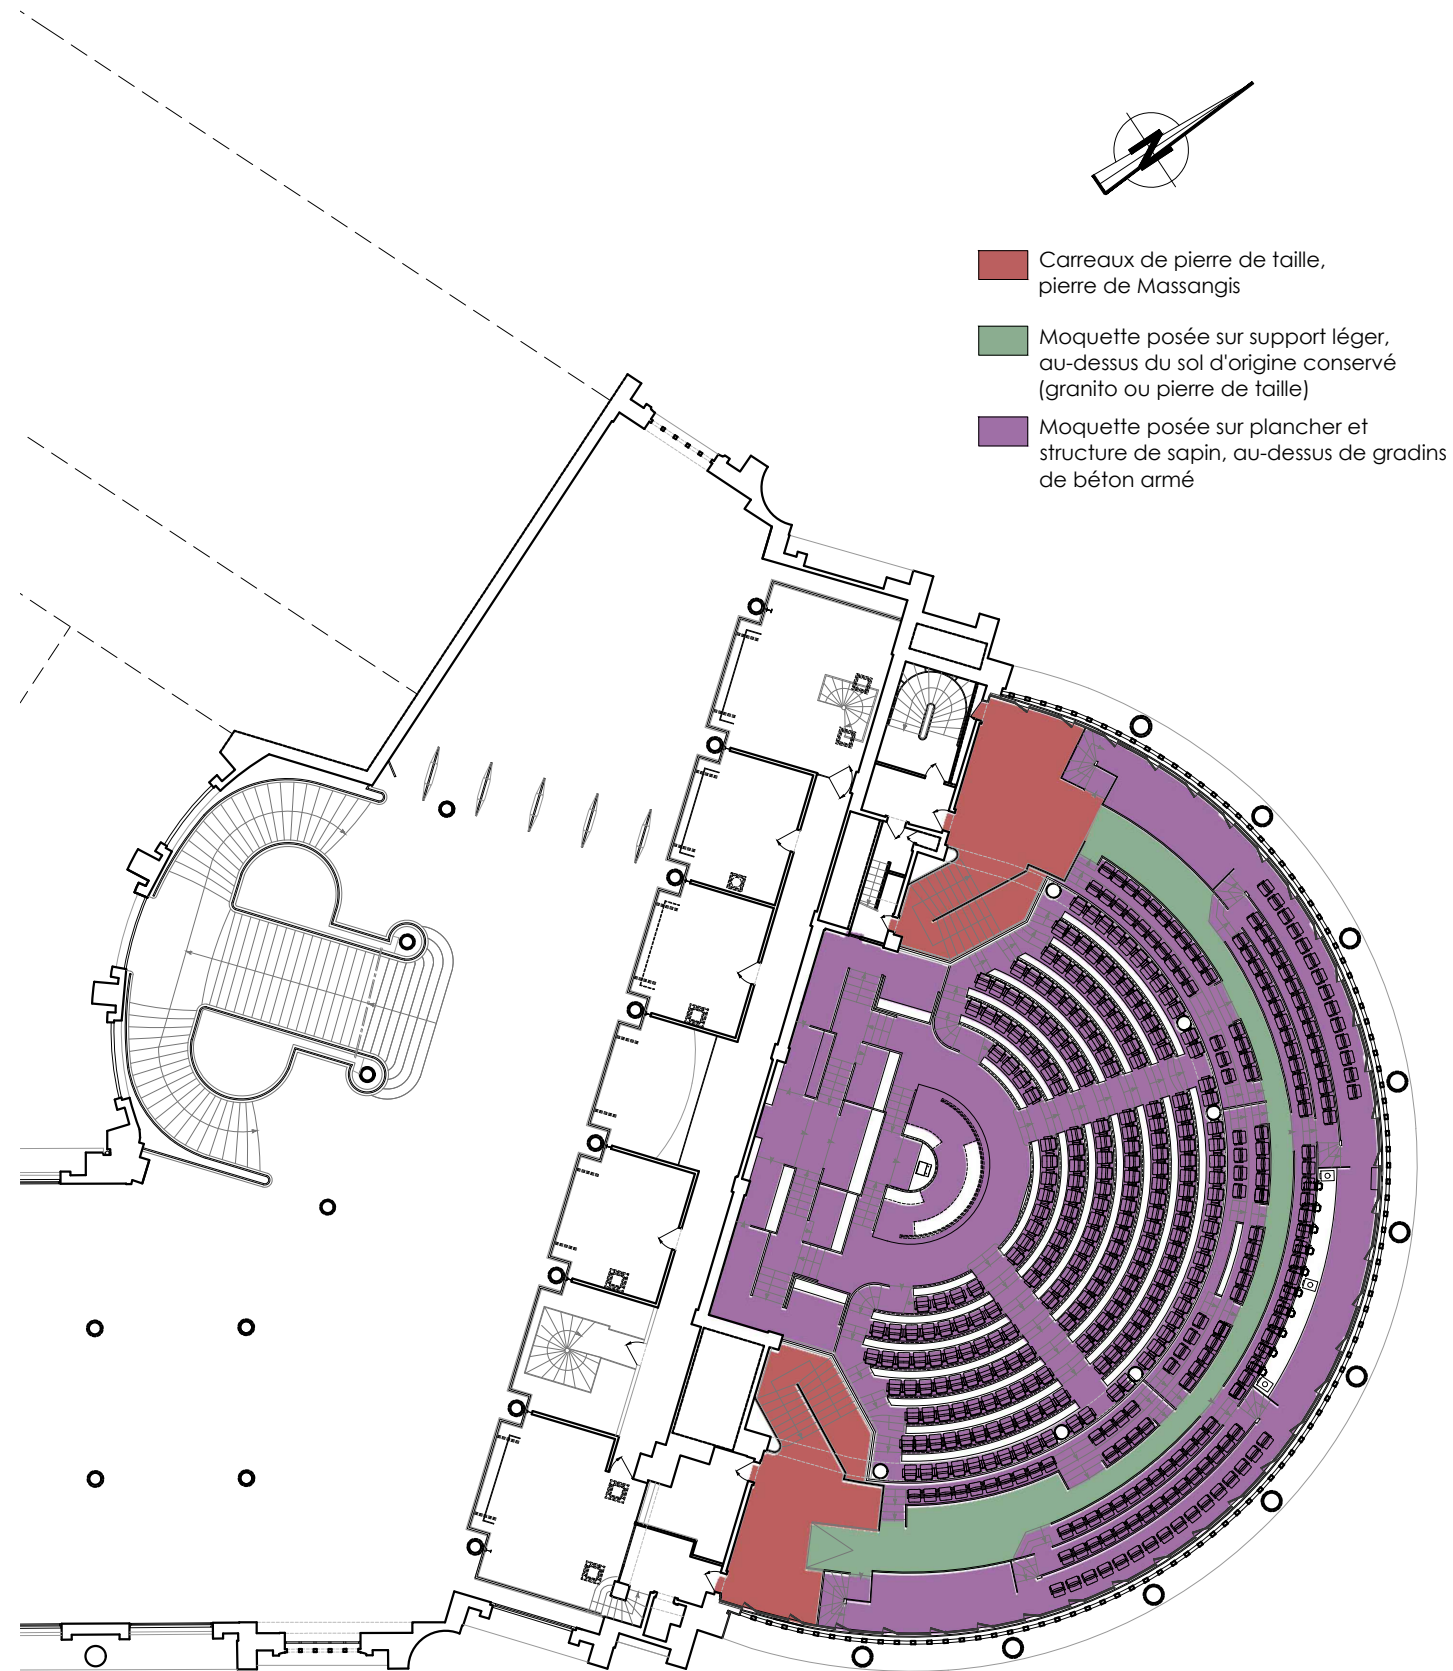



Plan à hauteur de l'entresol du premier étage de l'aile d'Iéna


Avril 2026	PRO	Natures des sols des parties concernées par le projet	État actuel	Éch. 1/300 	PARIS - Palais d'Iéna Hémicycle	06
Antoine Chapuis - architecte en chef des monuments historiques						

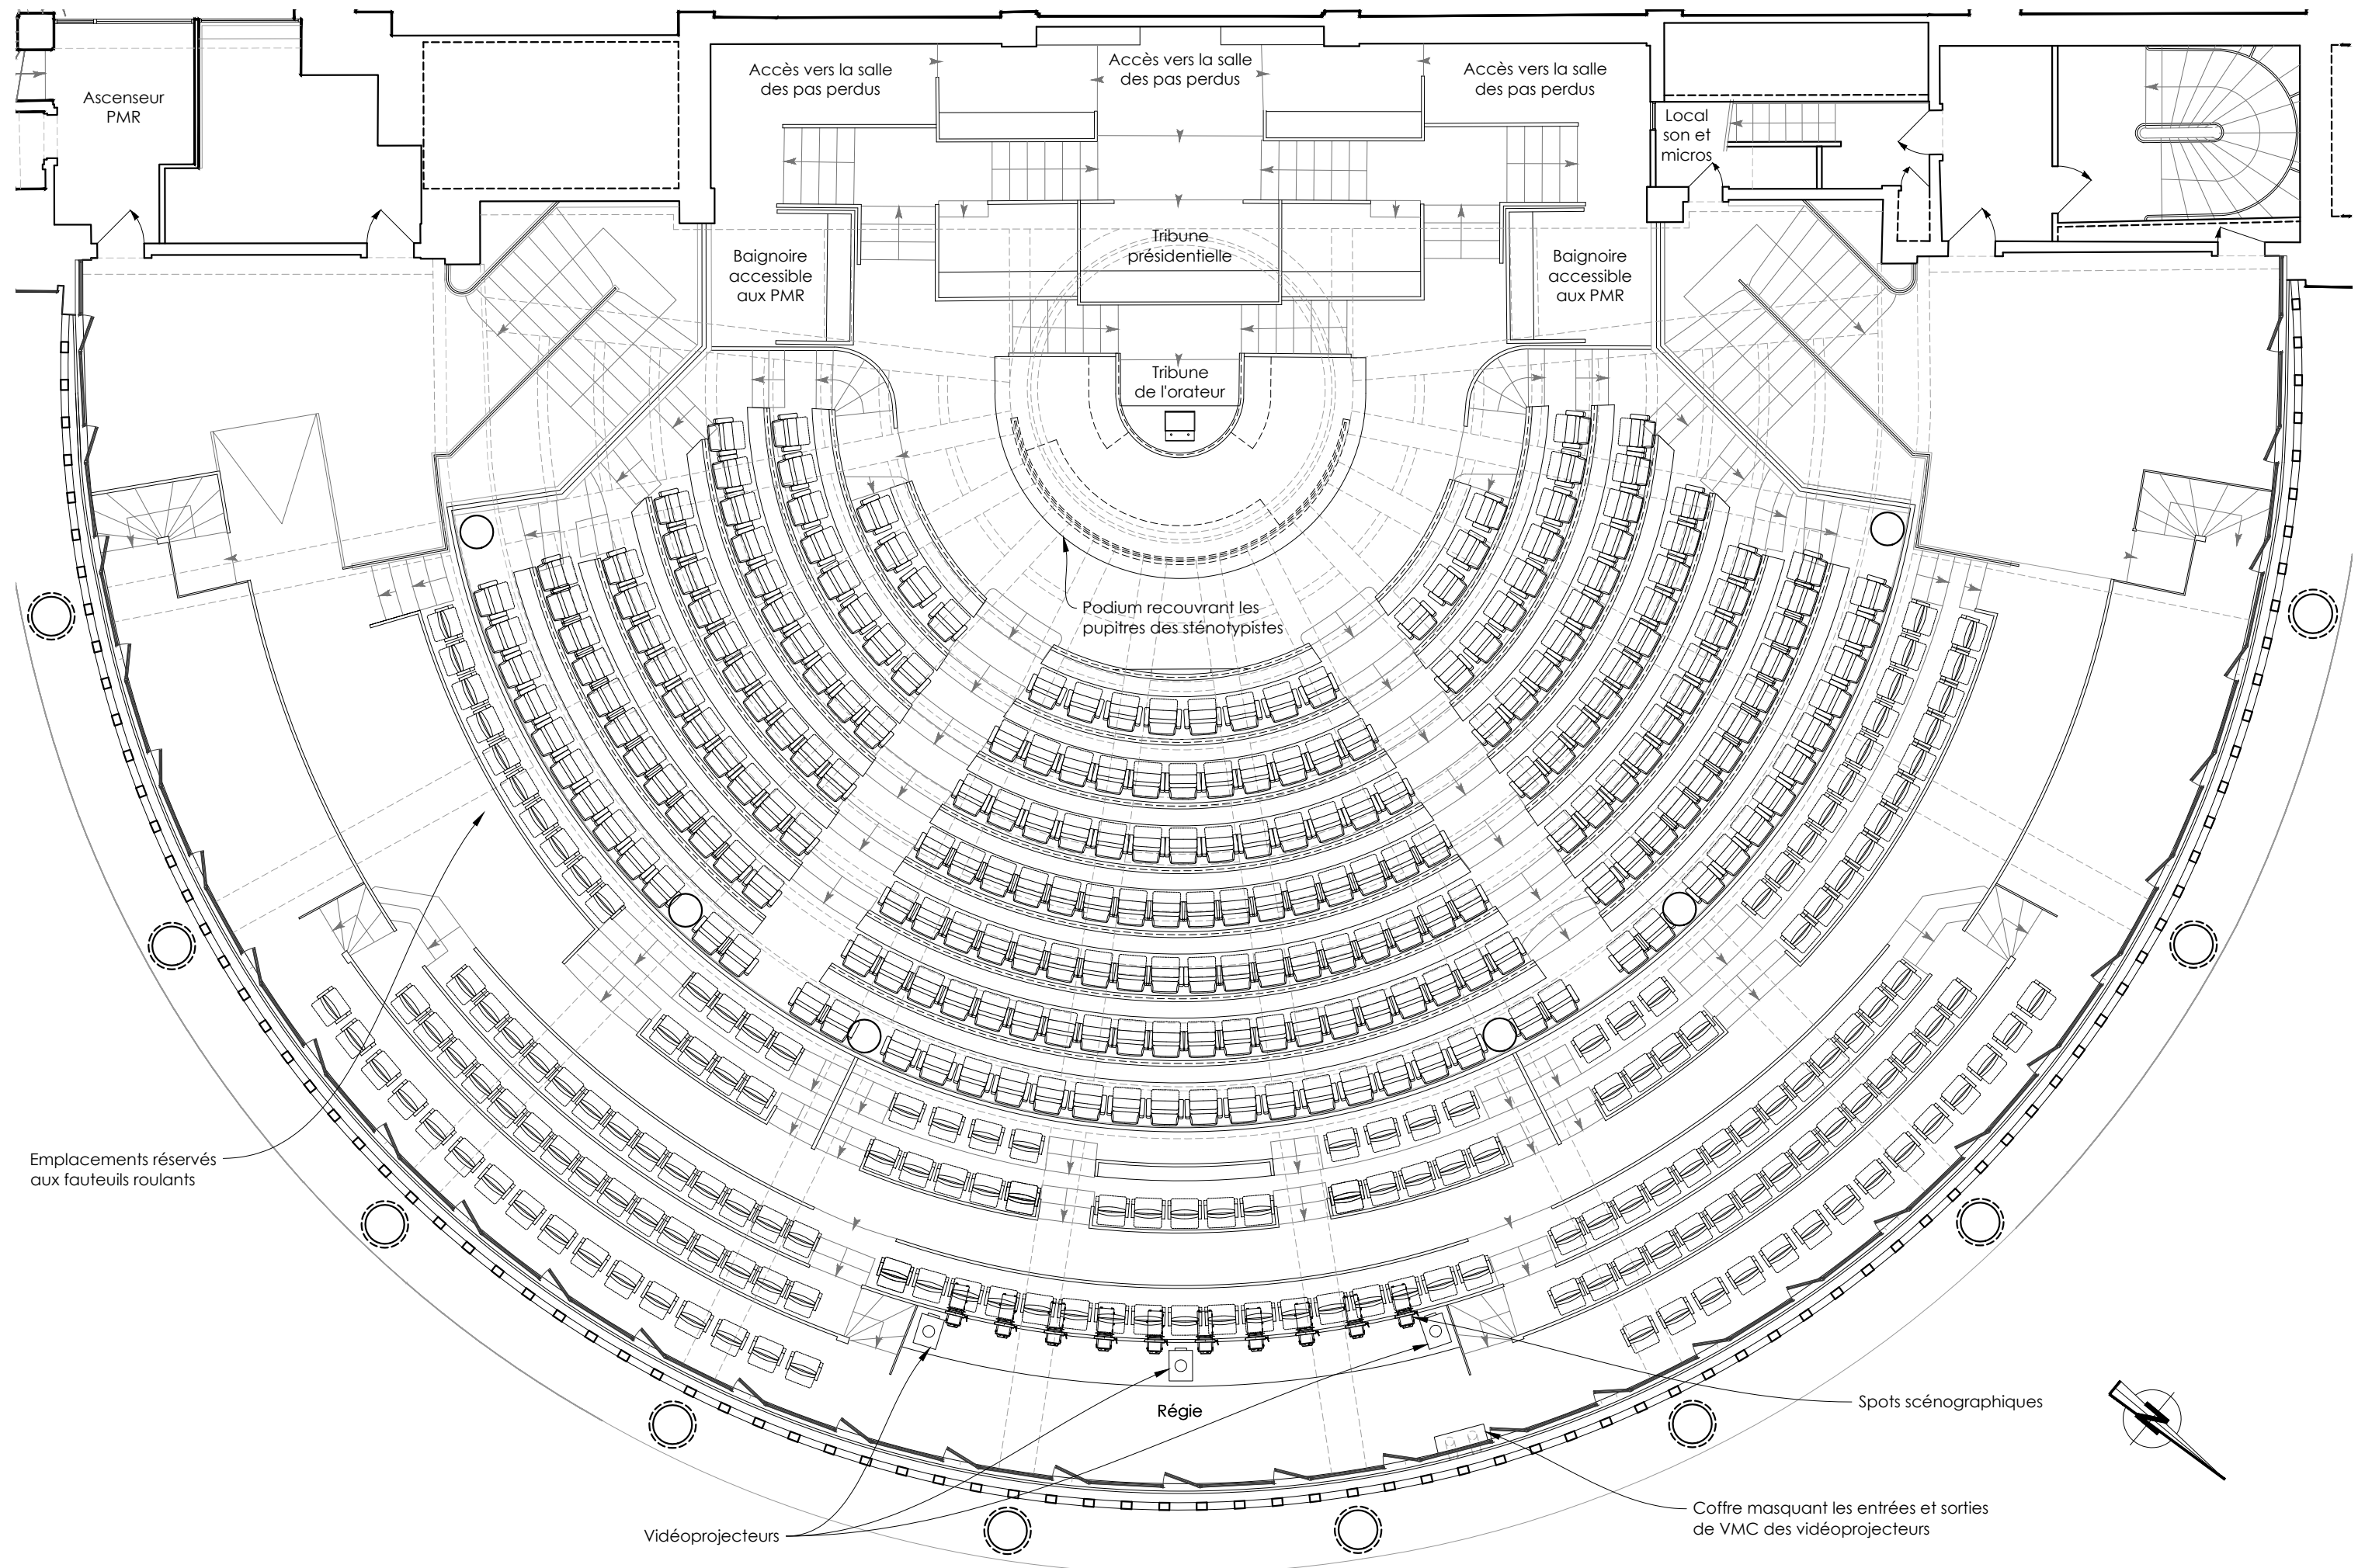

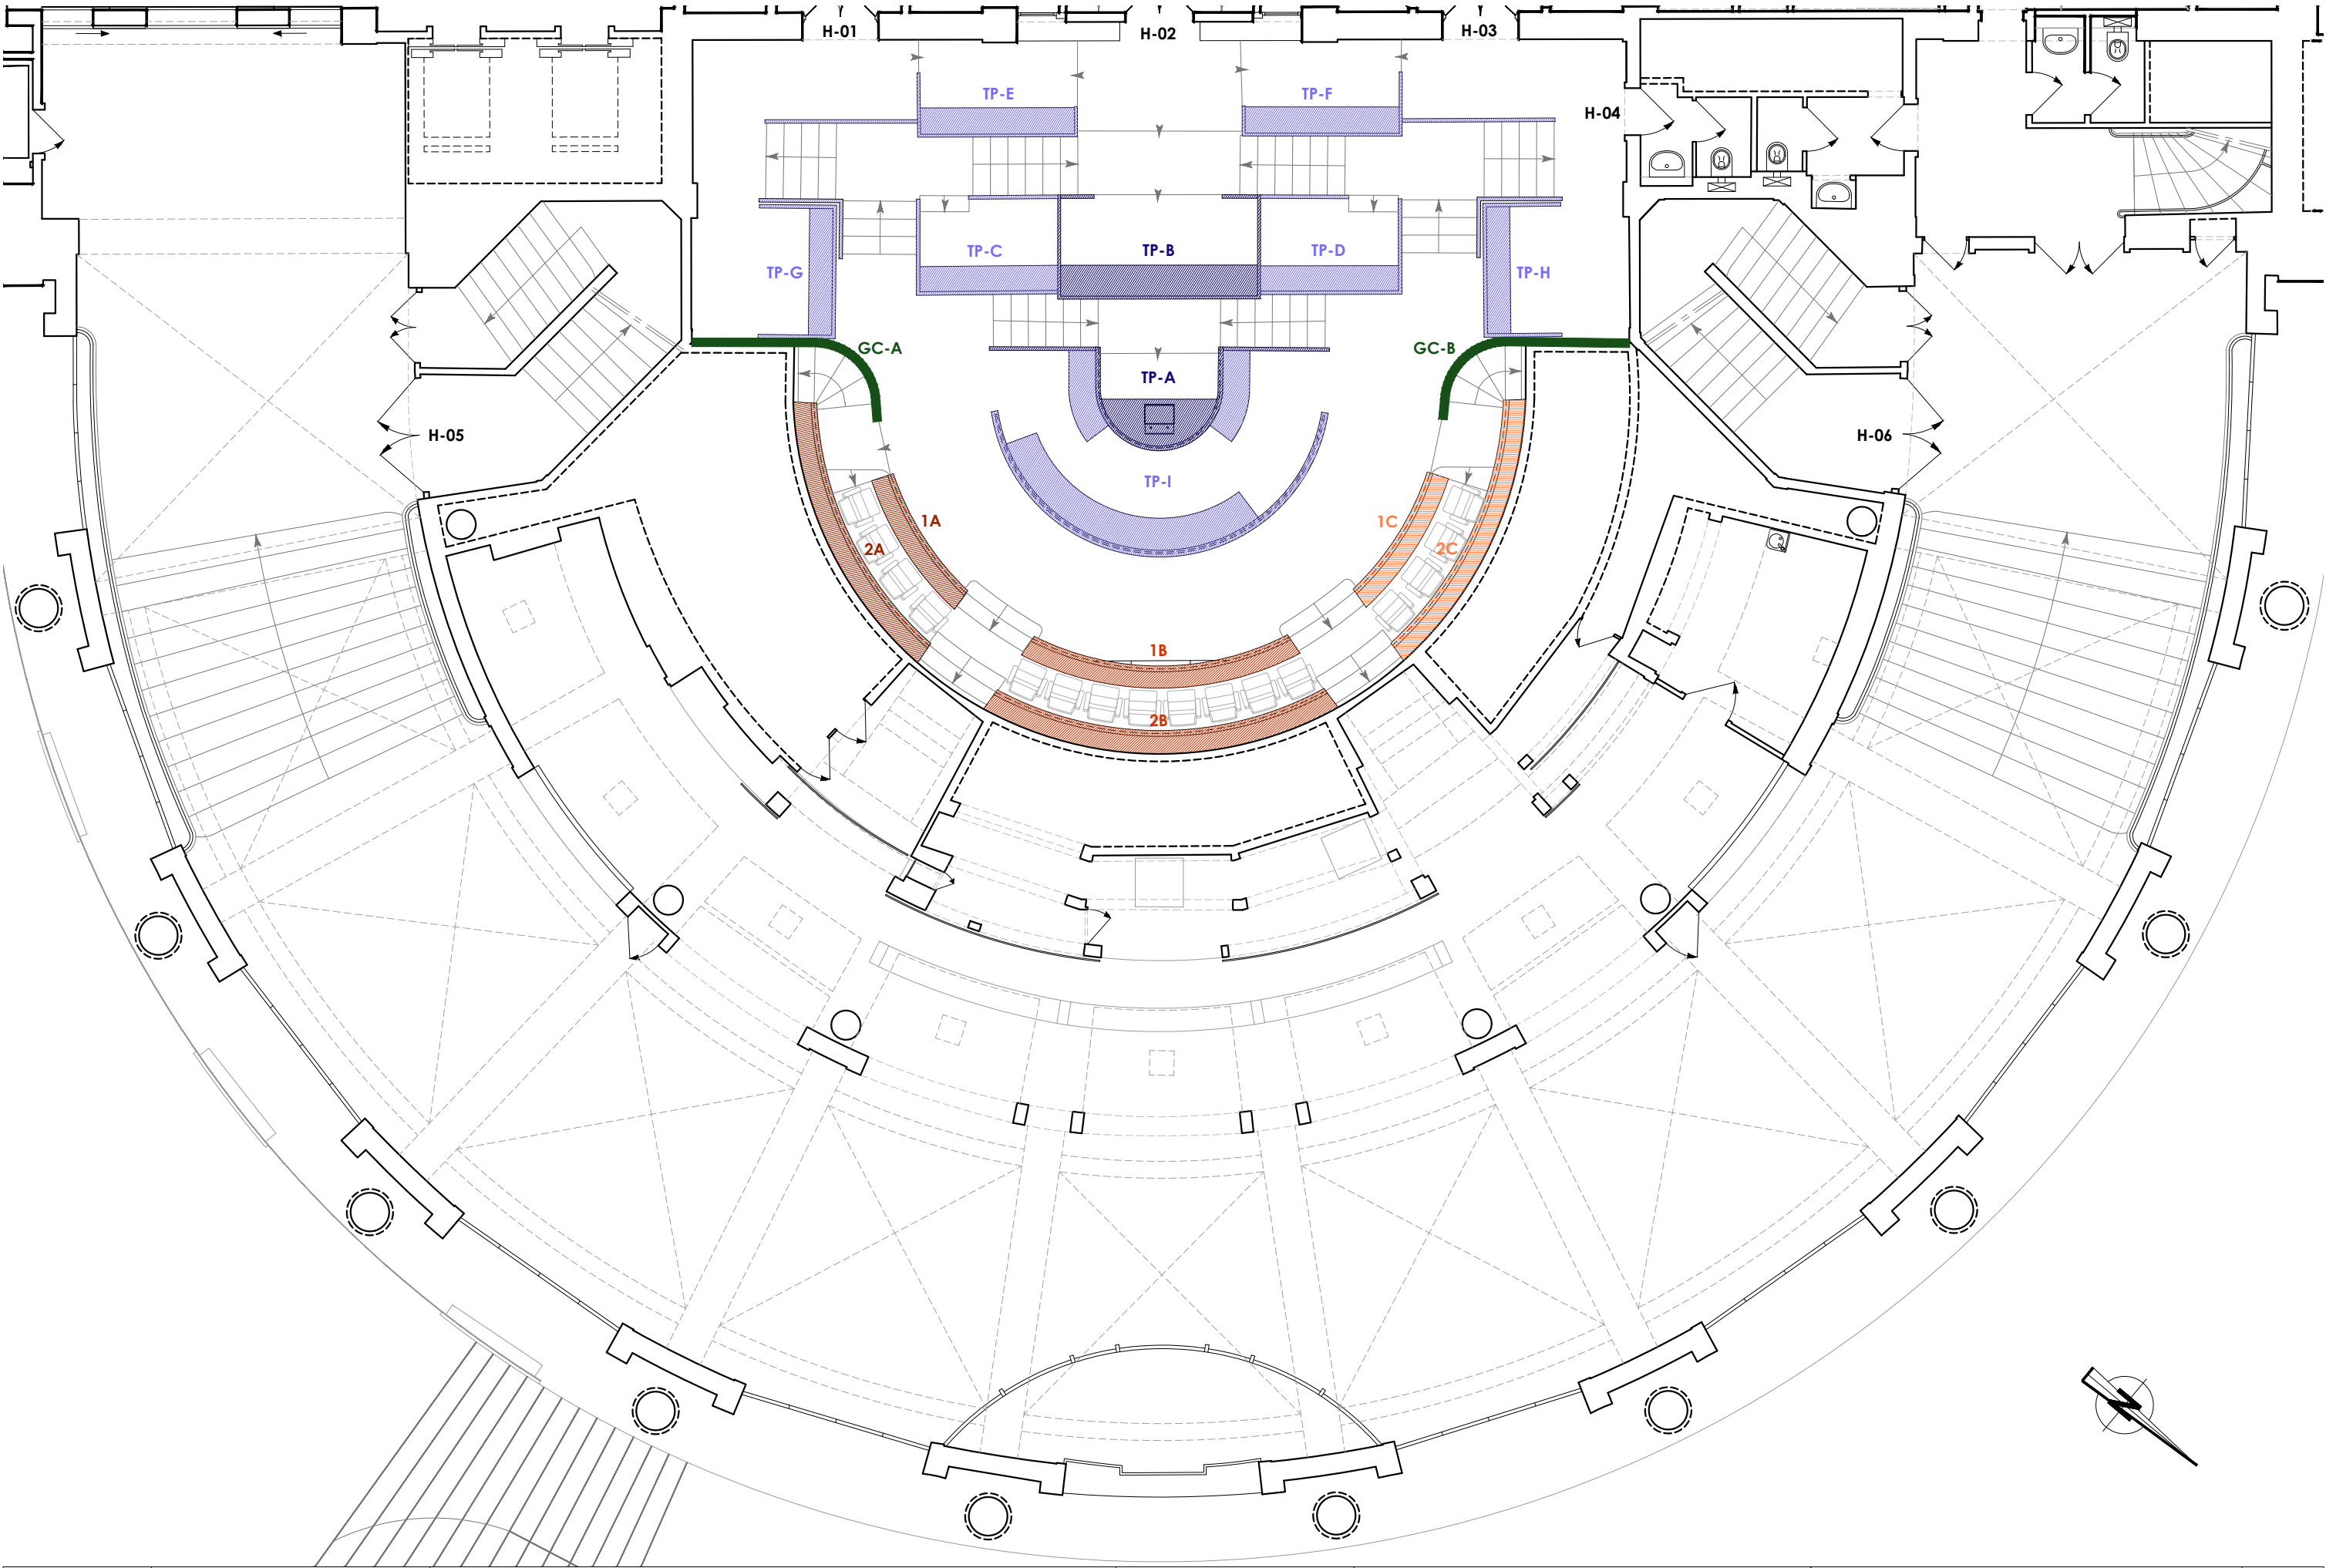


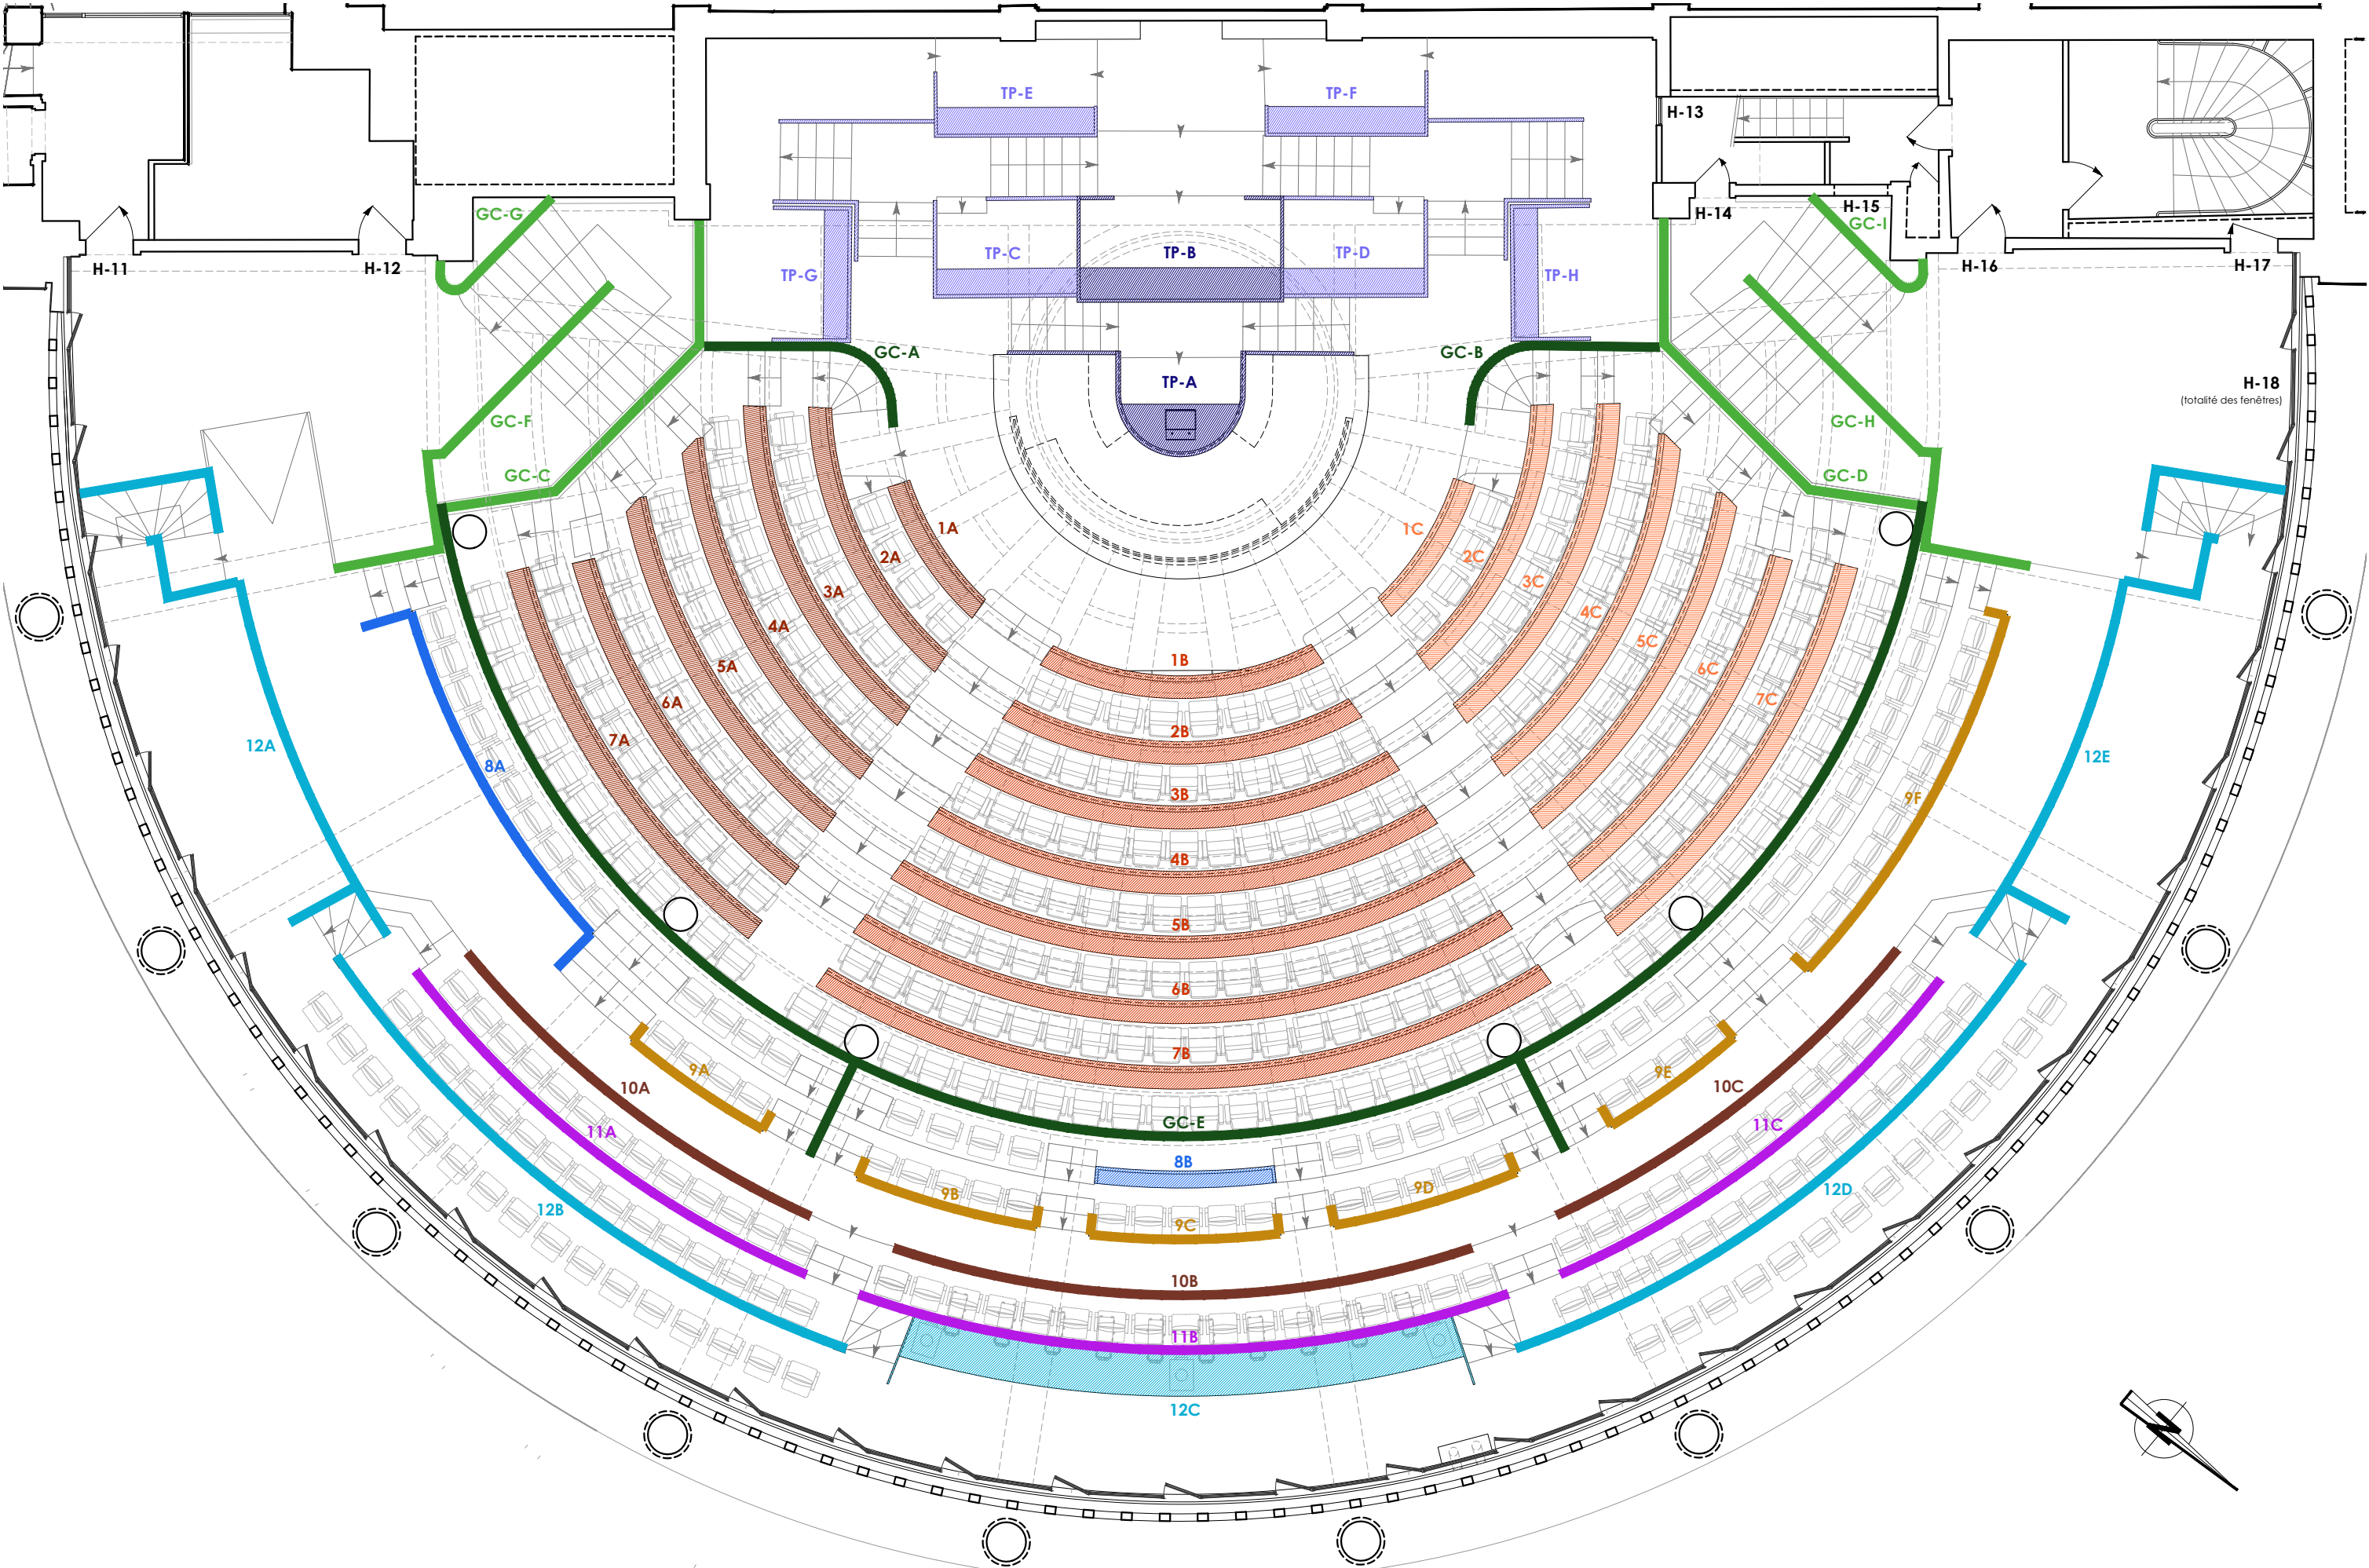

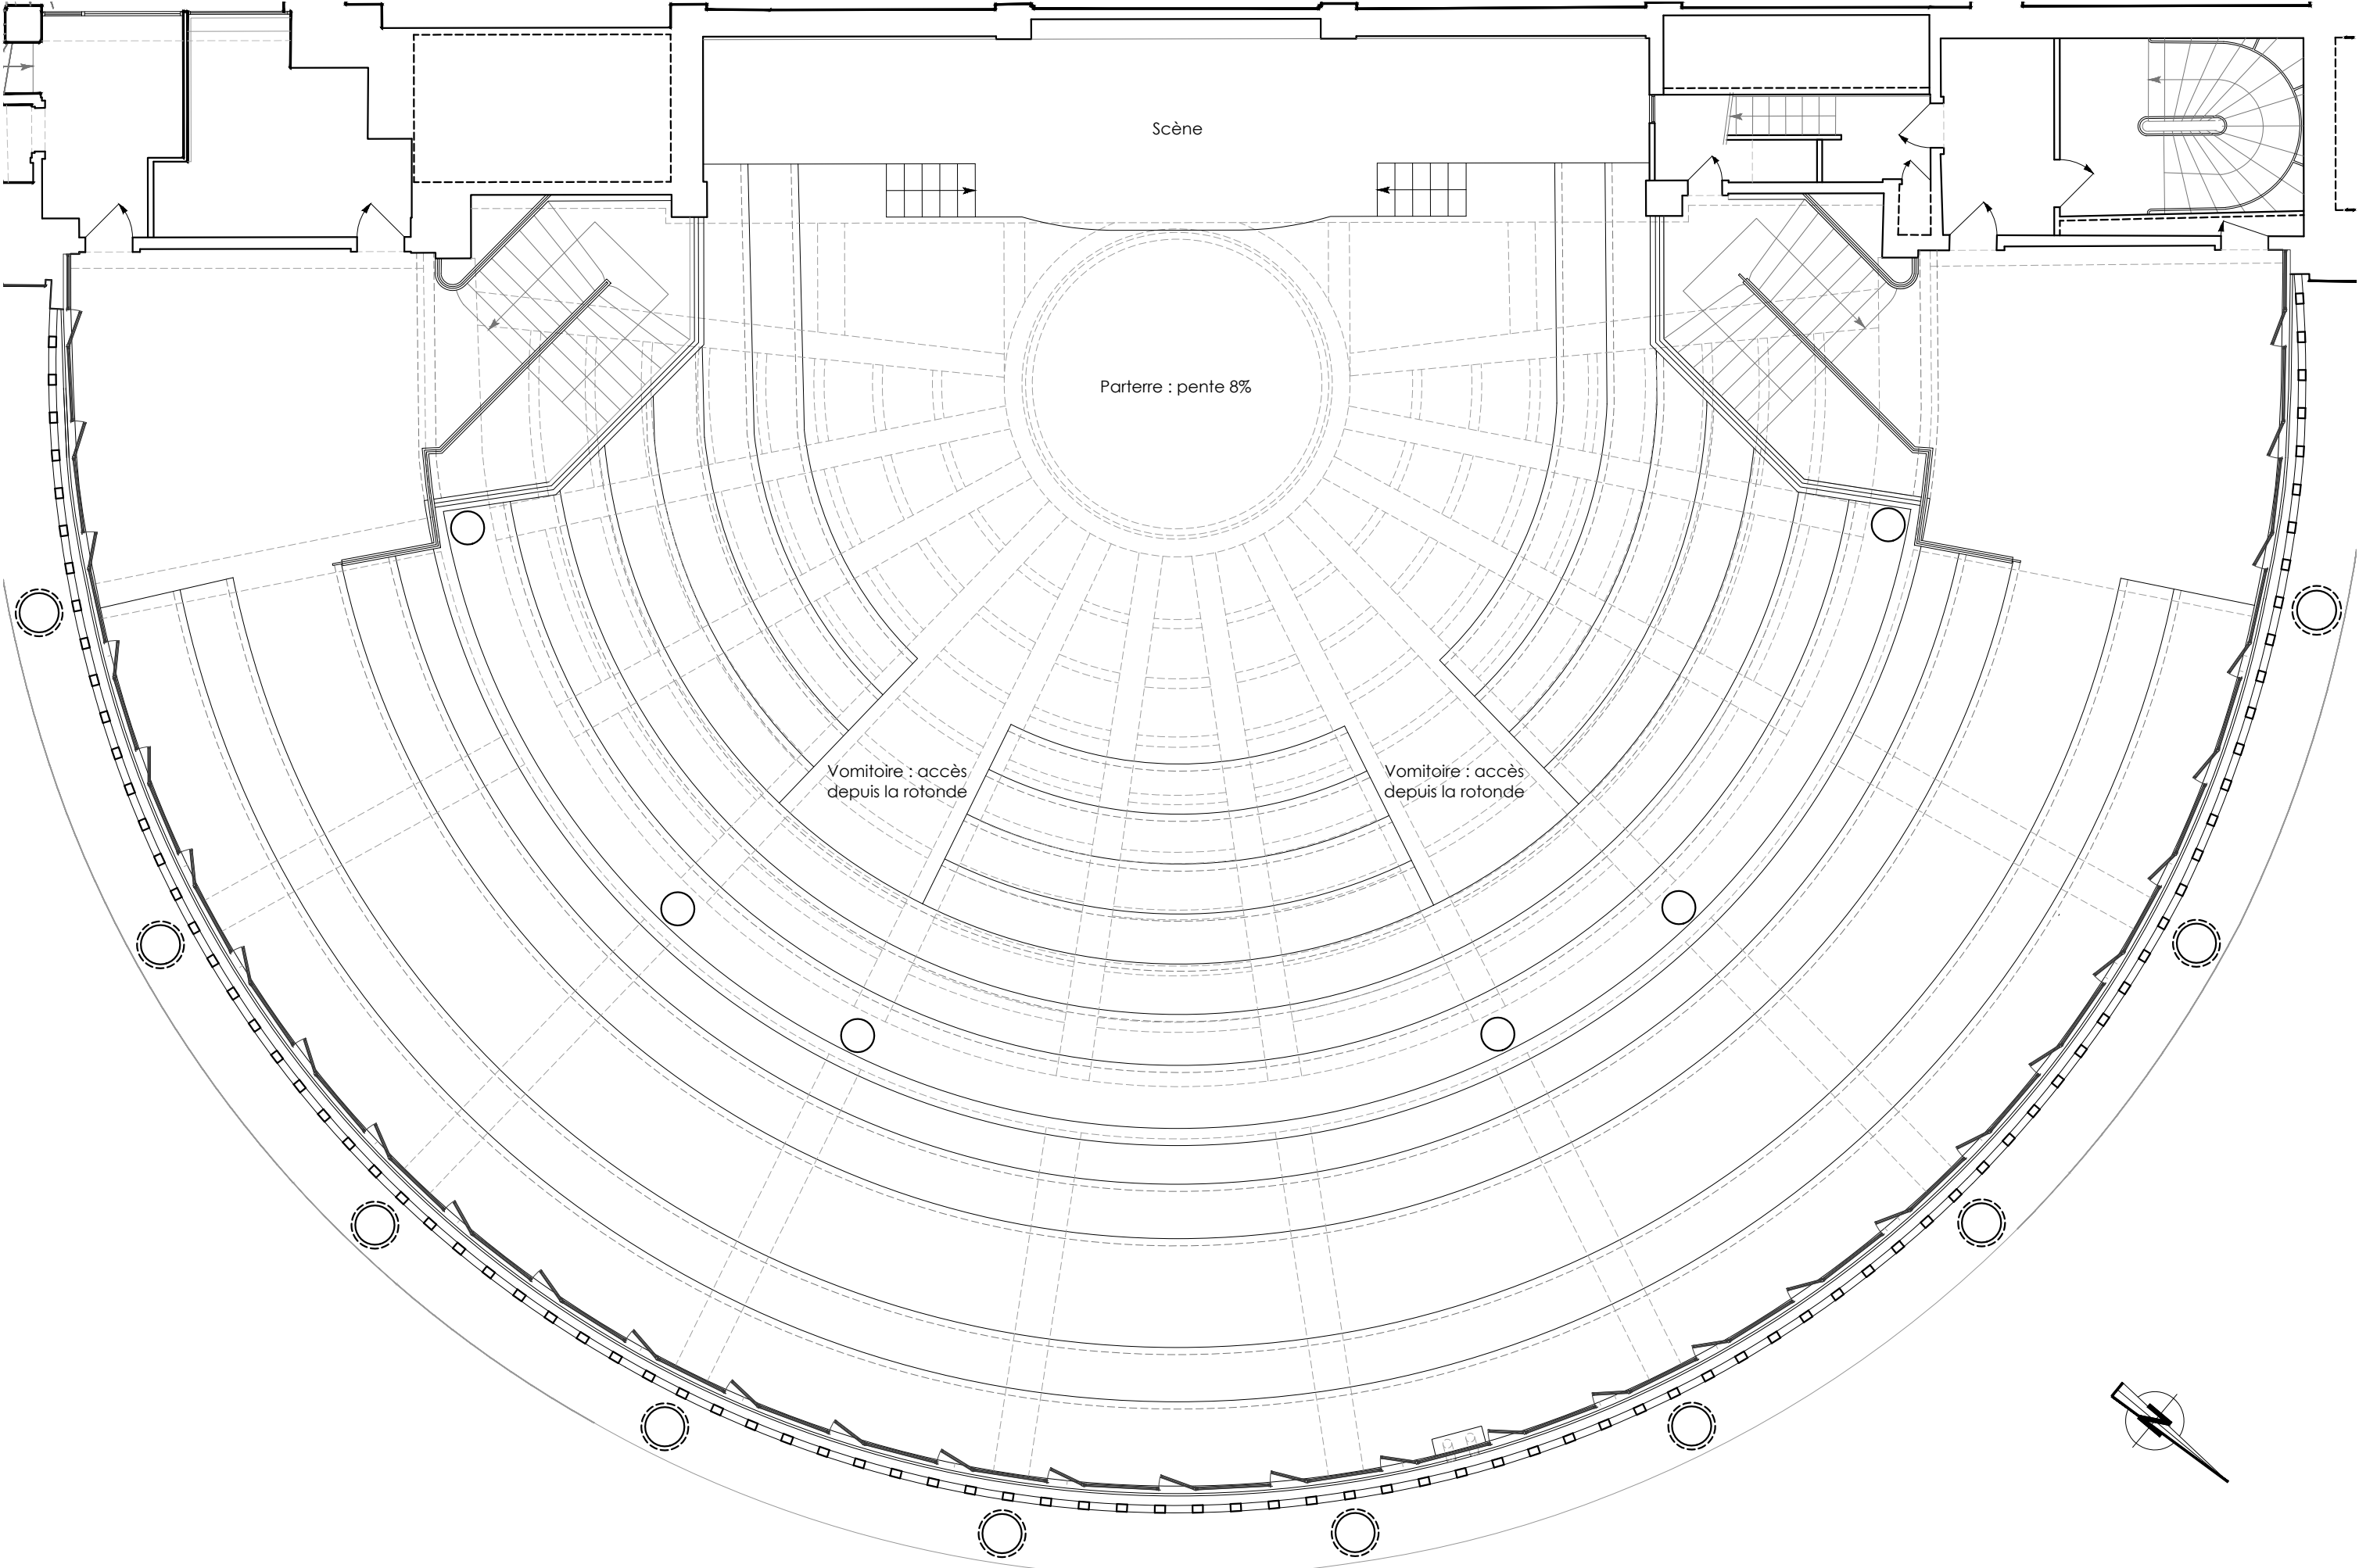

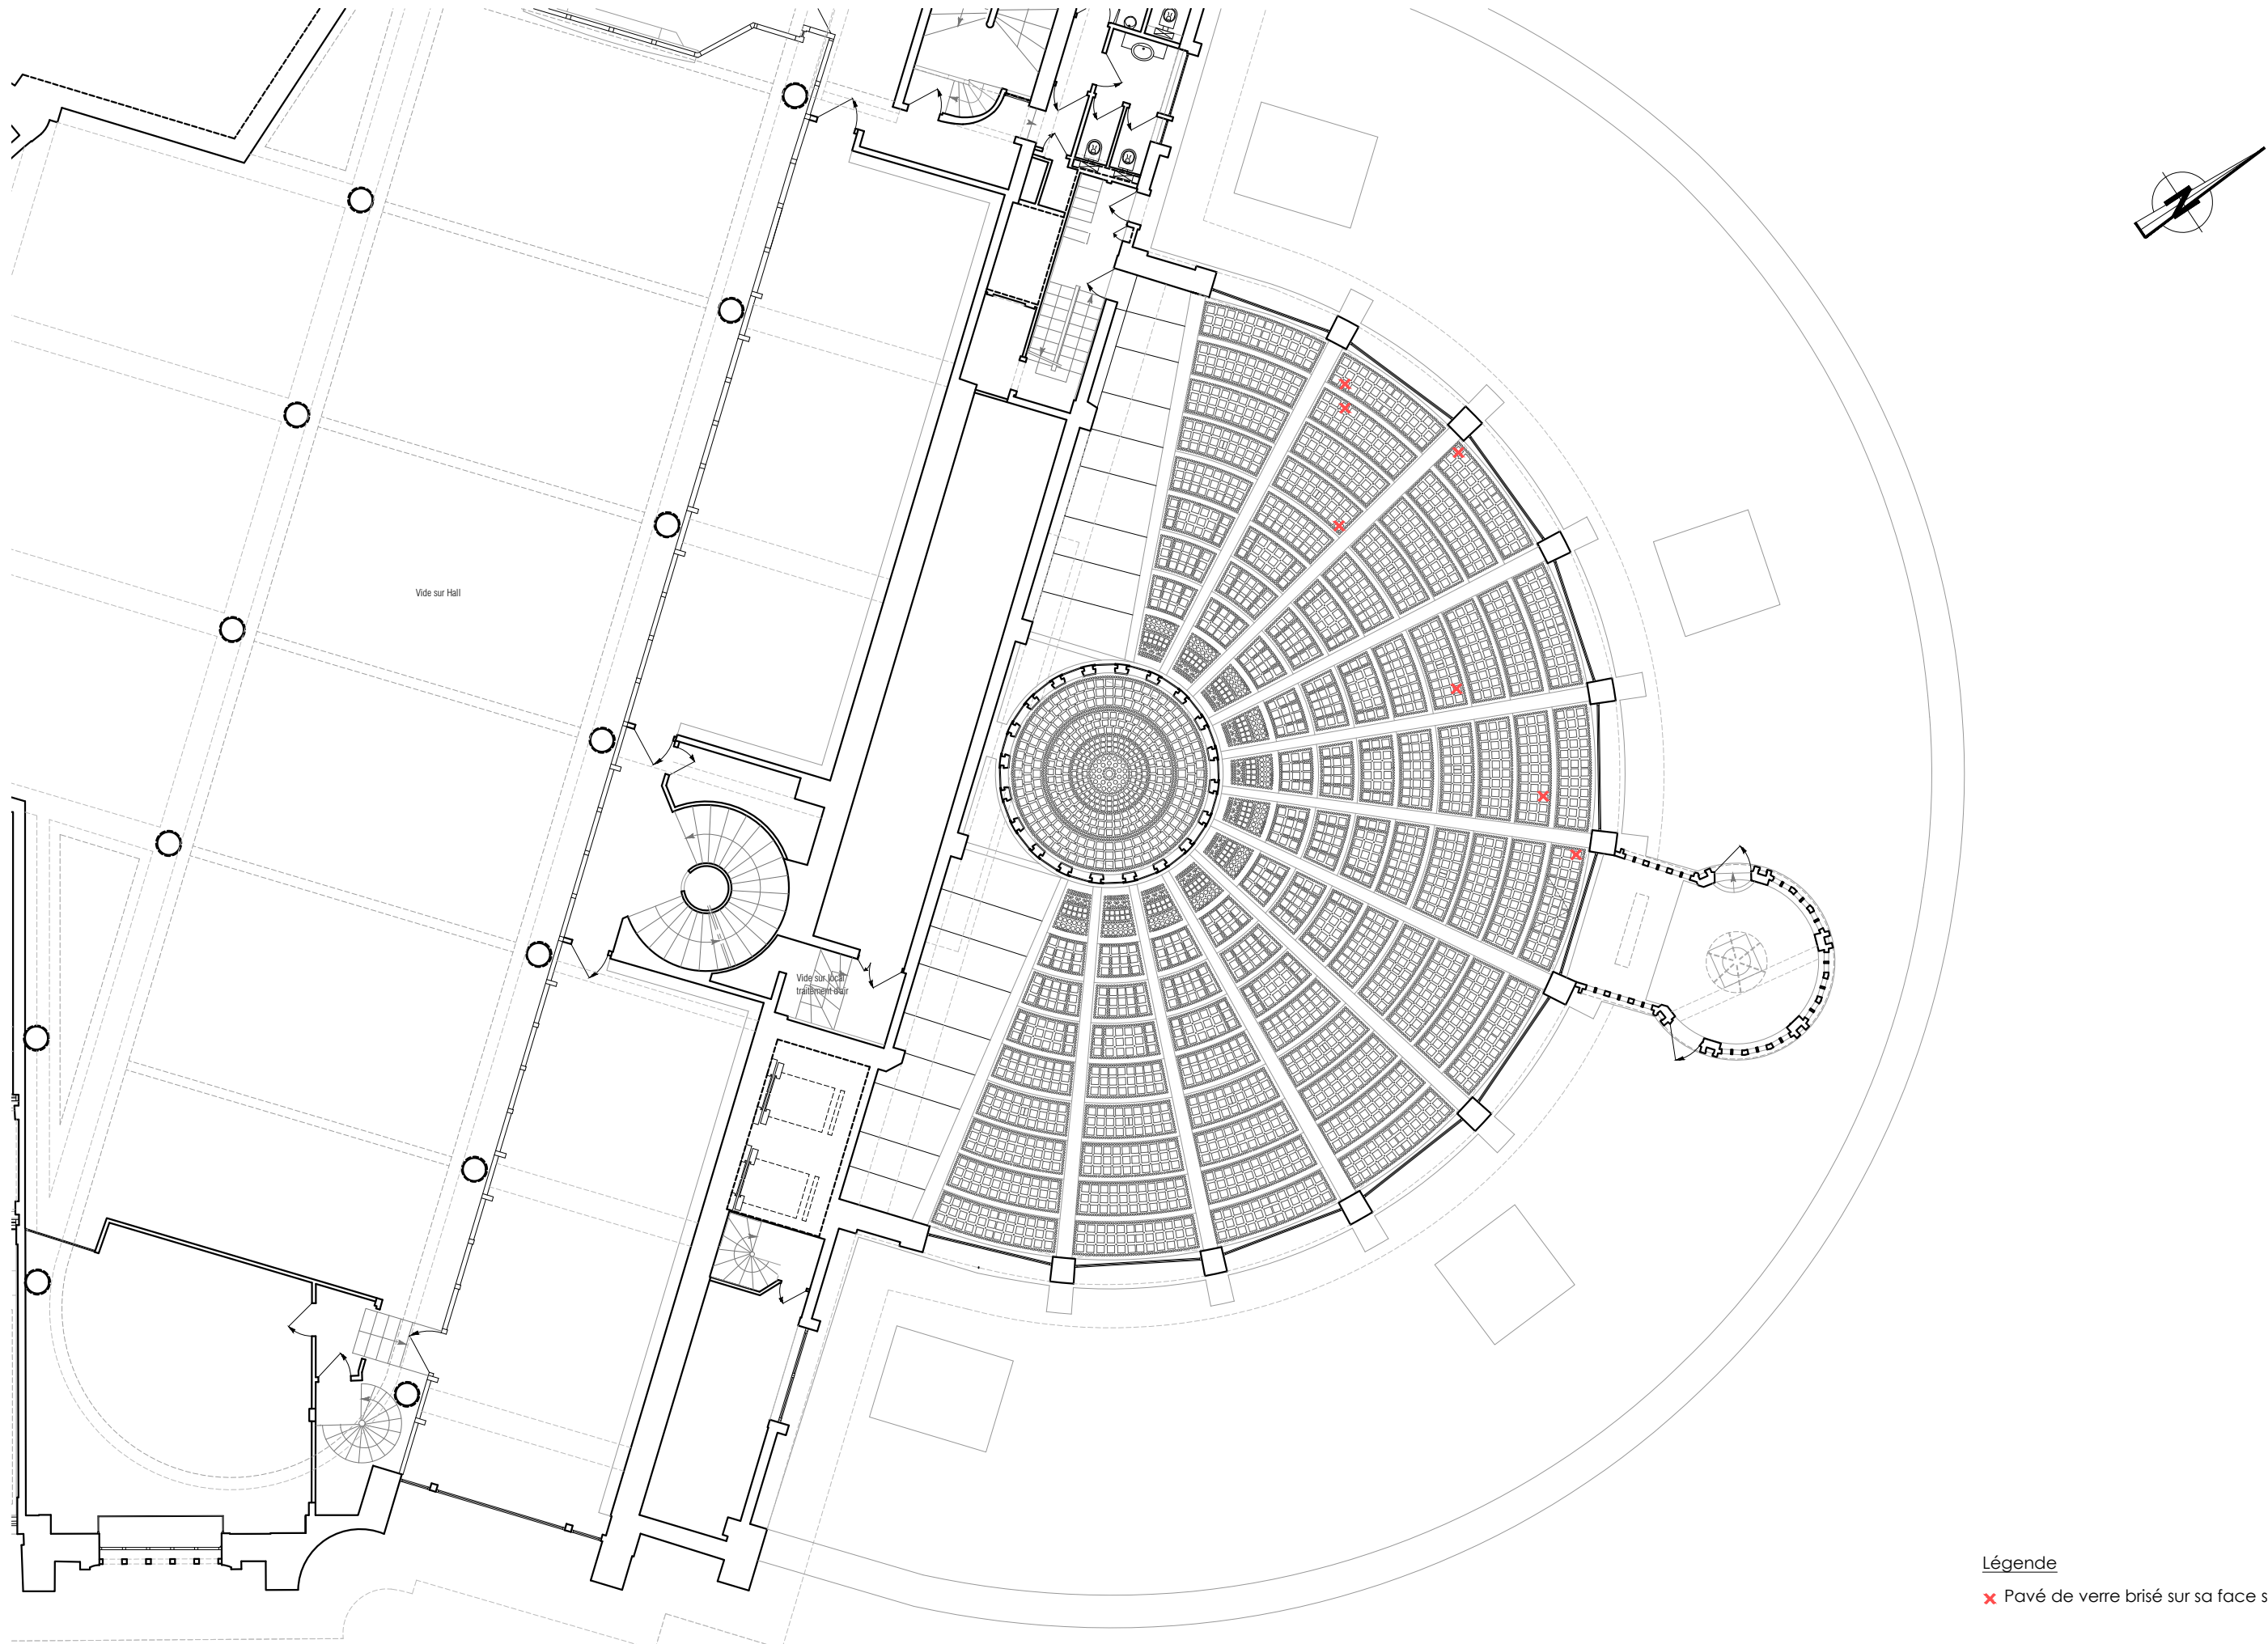

Légende
x Pavé de verre brisé sur sa face supérieure

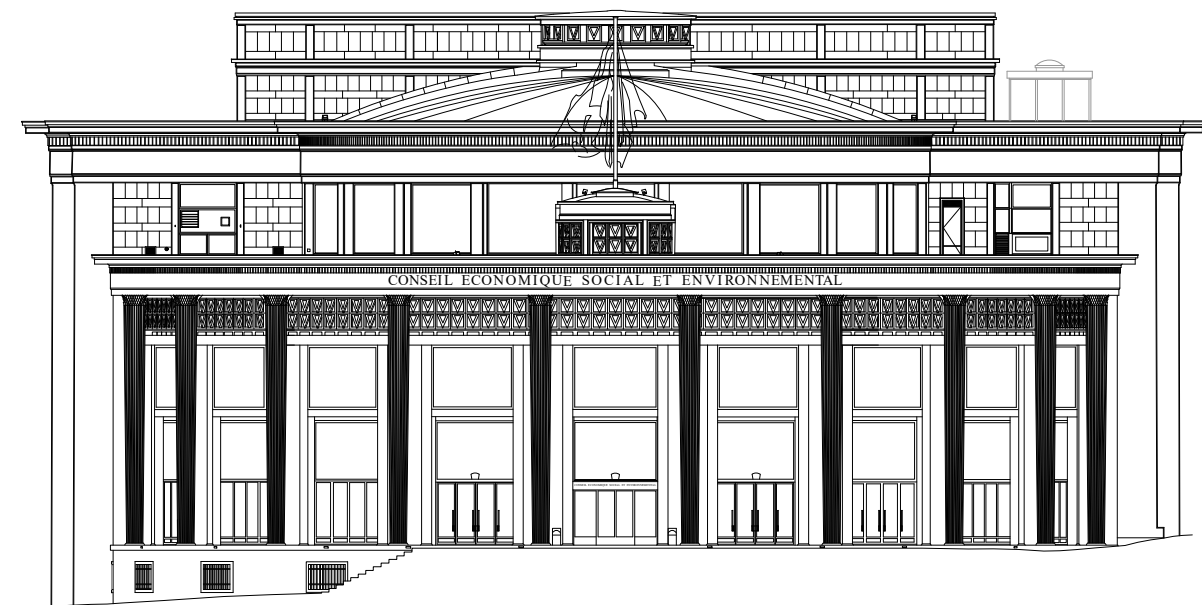


Élévation place d'Iéna







Élévation avenue du Président Wilson



Élévation avenue d'Iéna

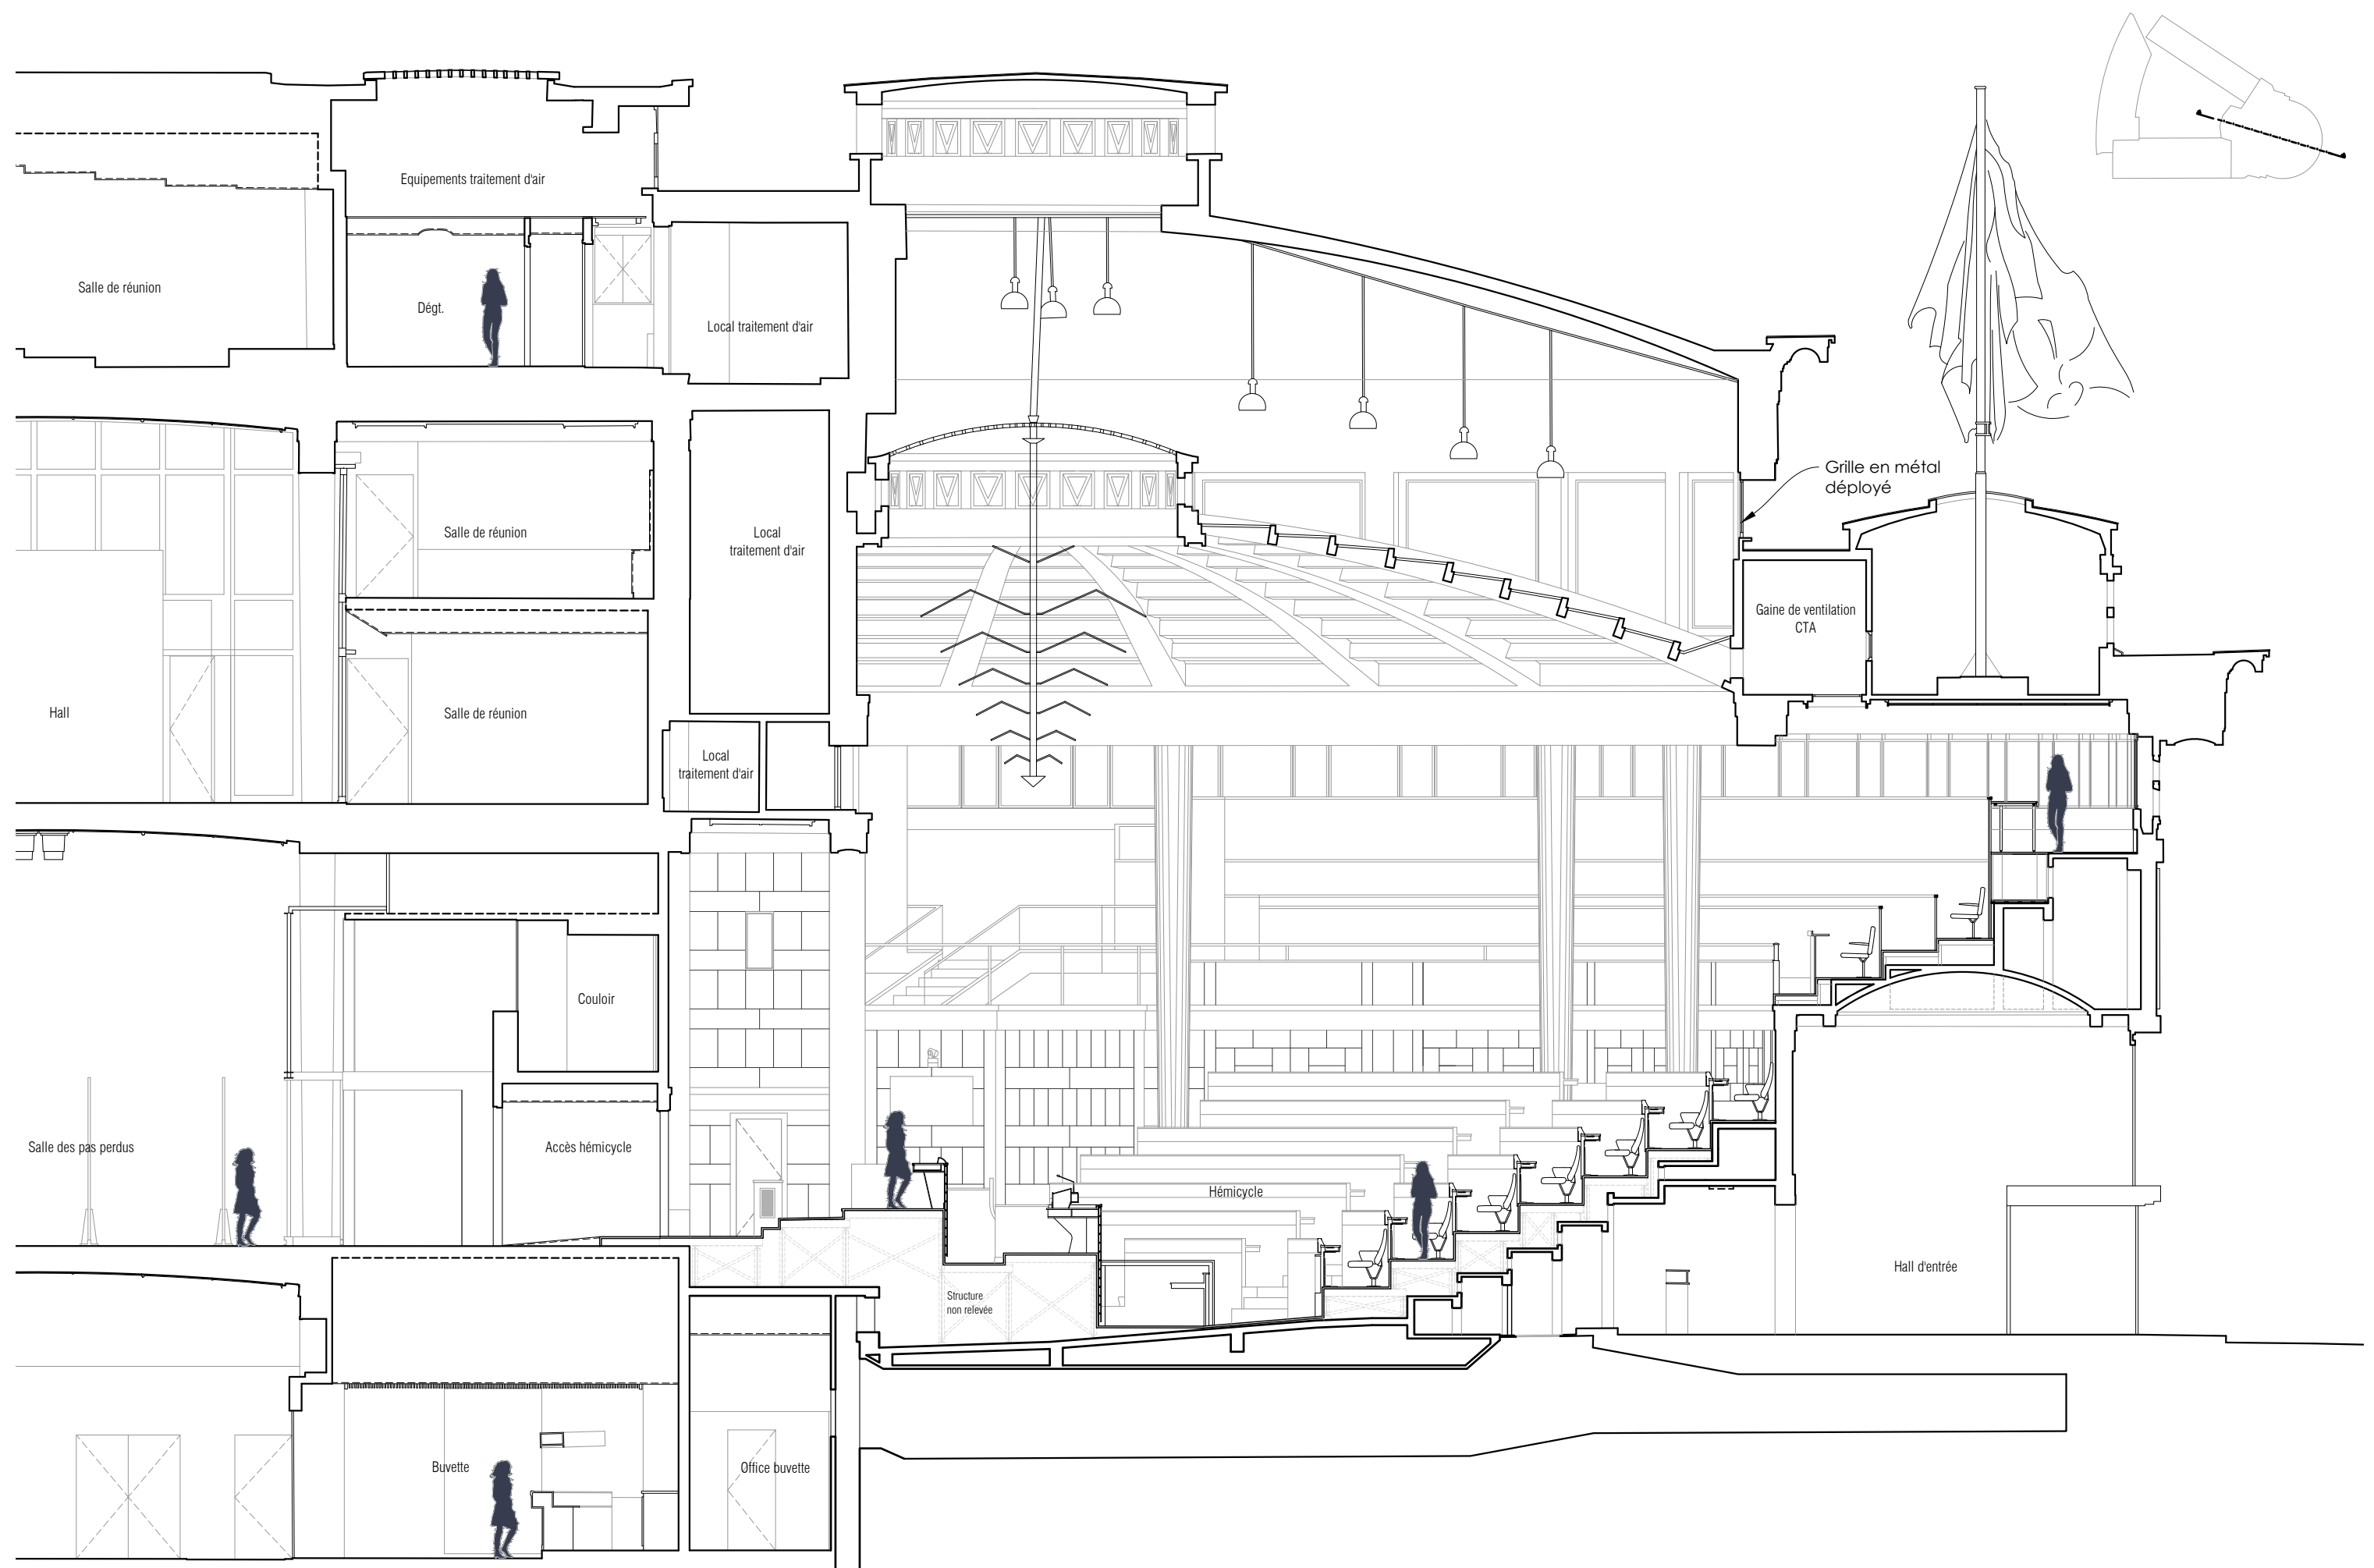


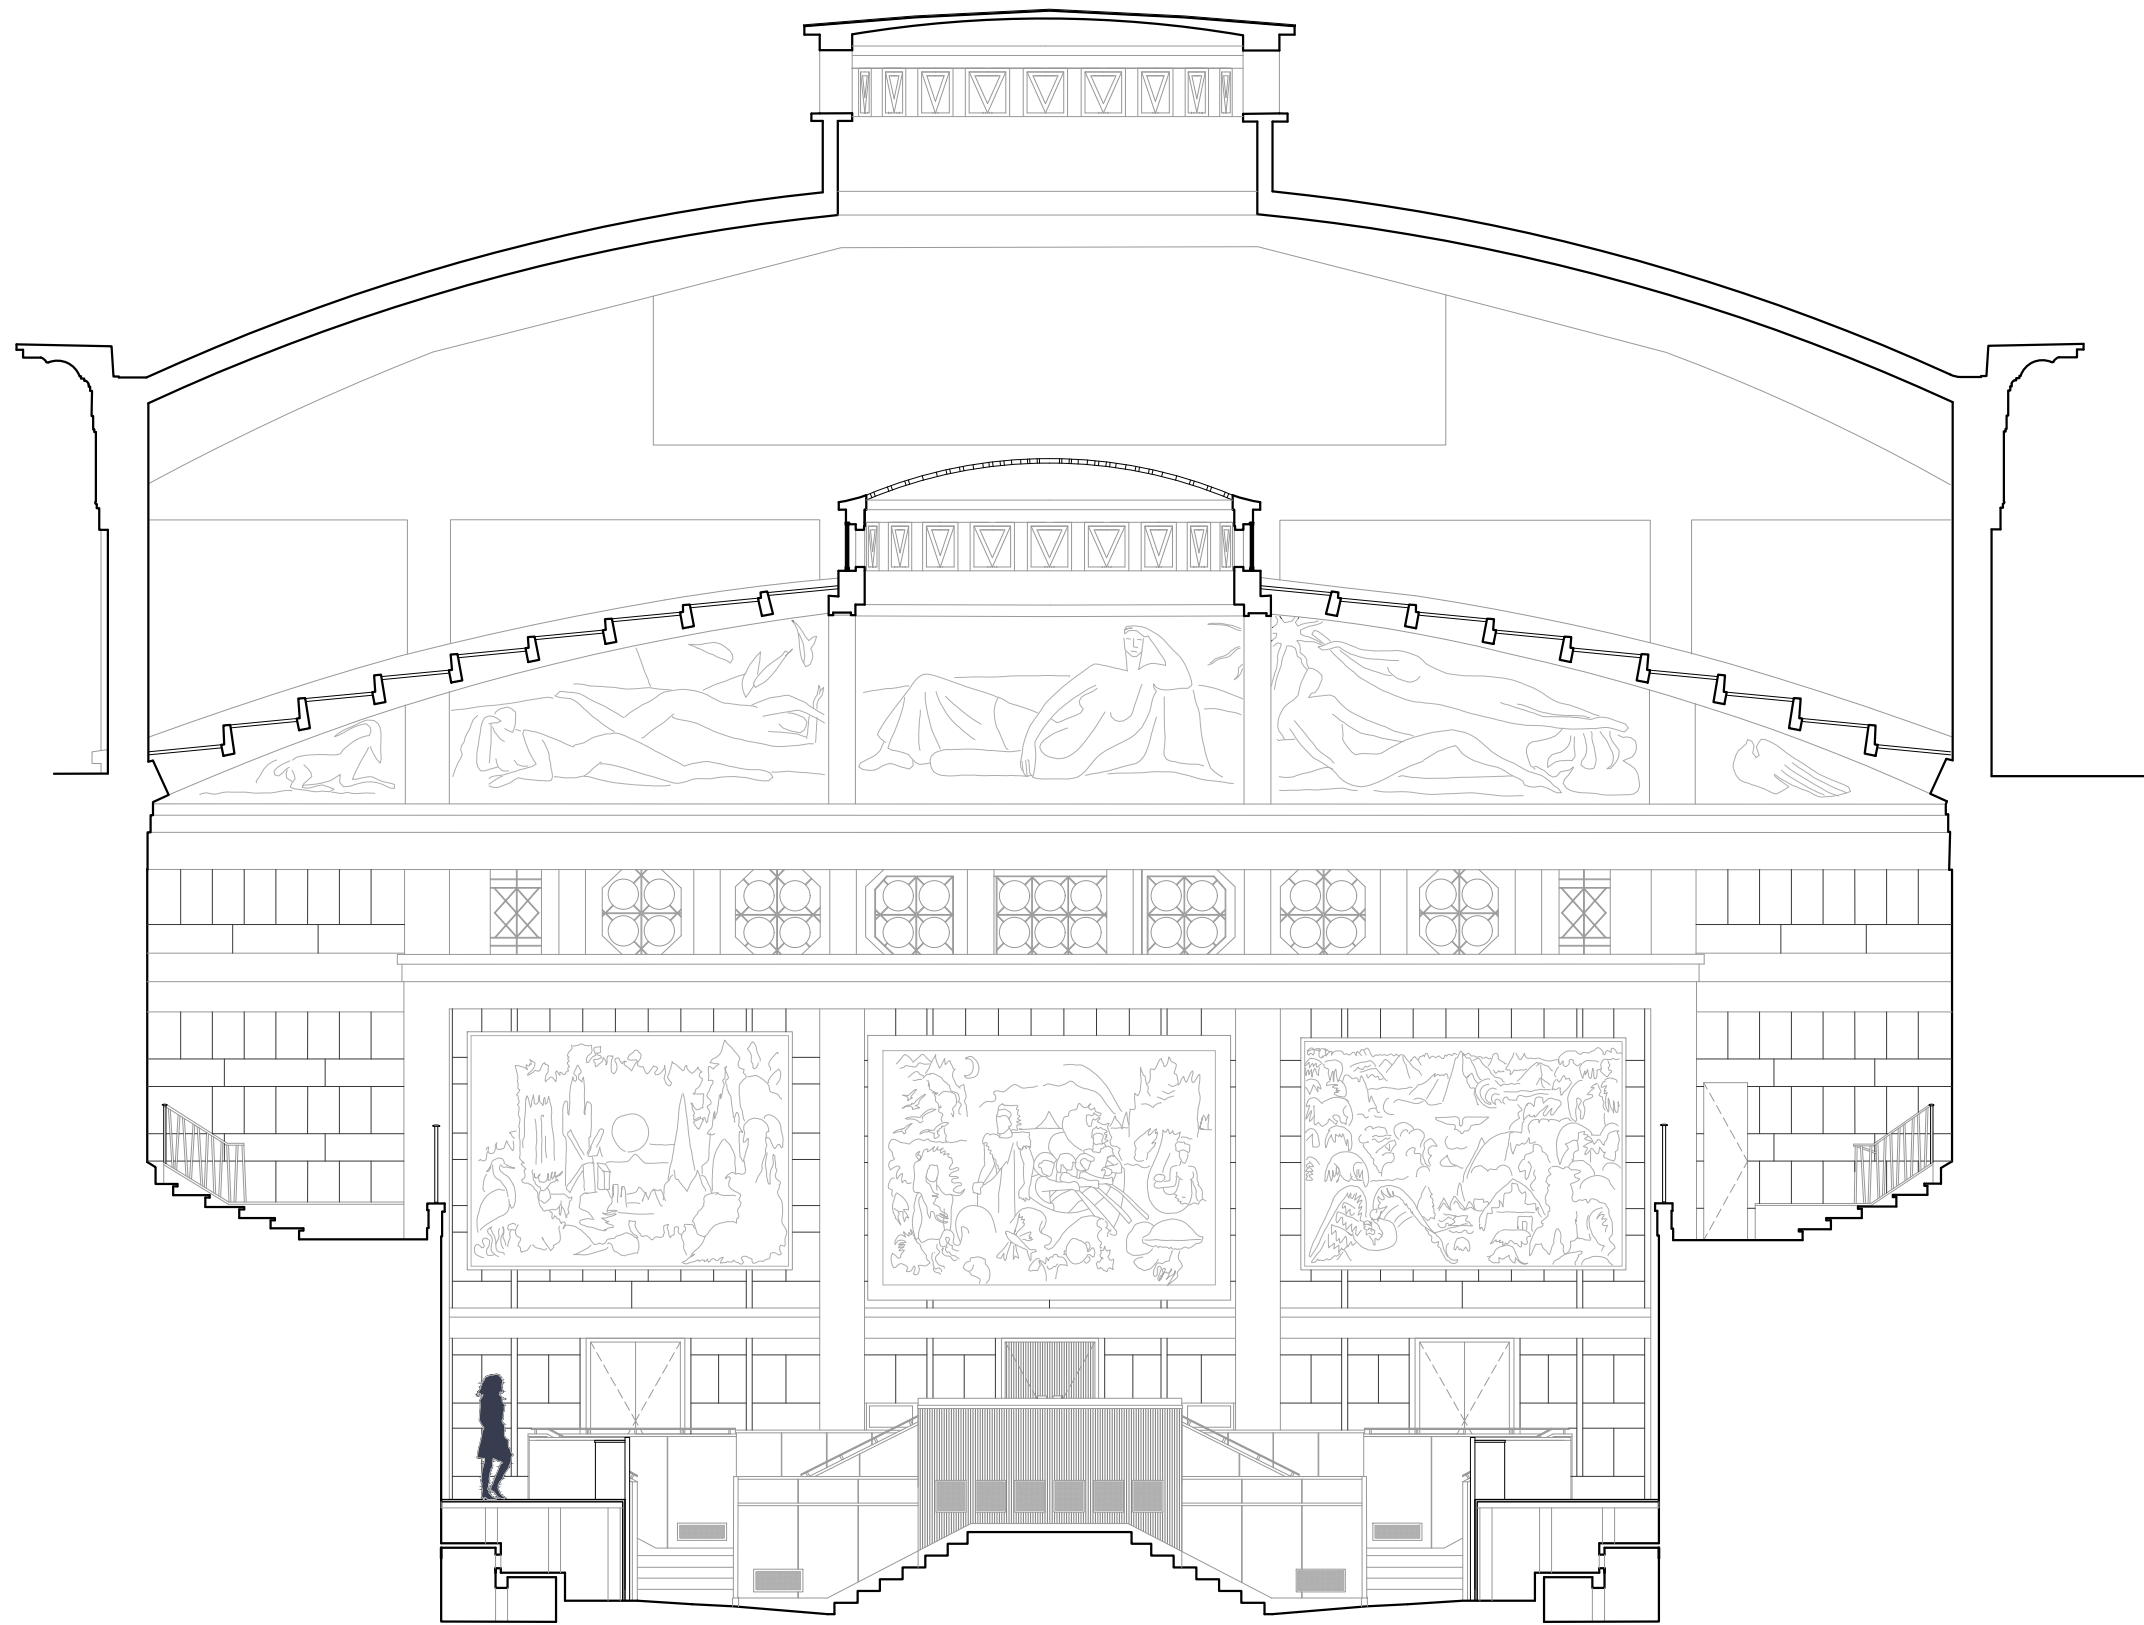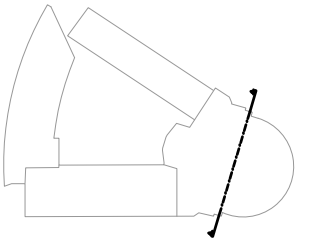

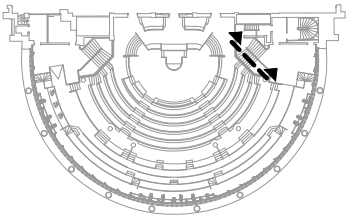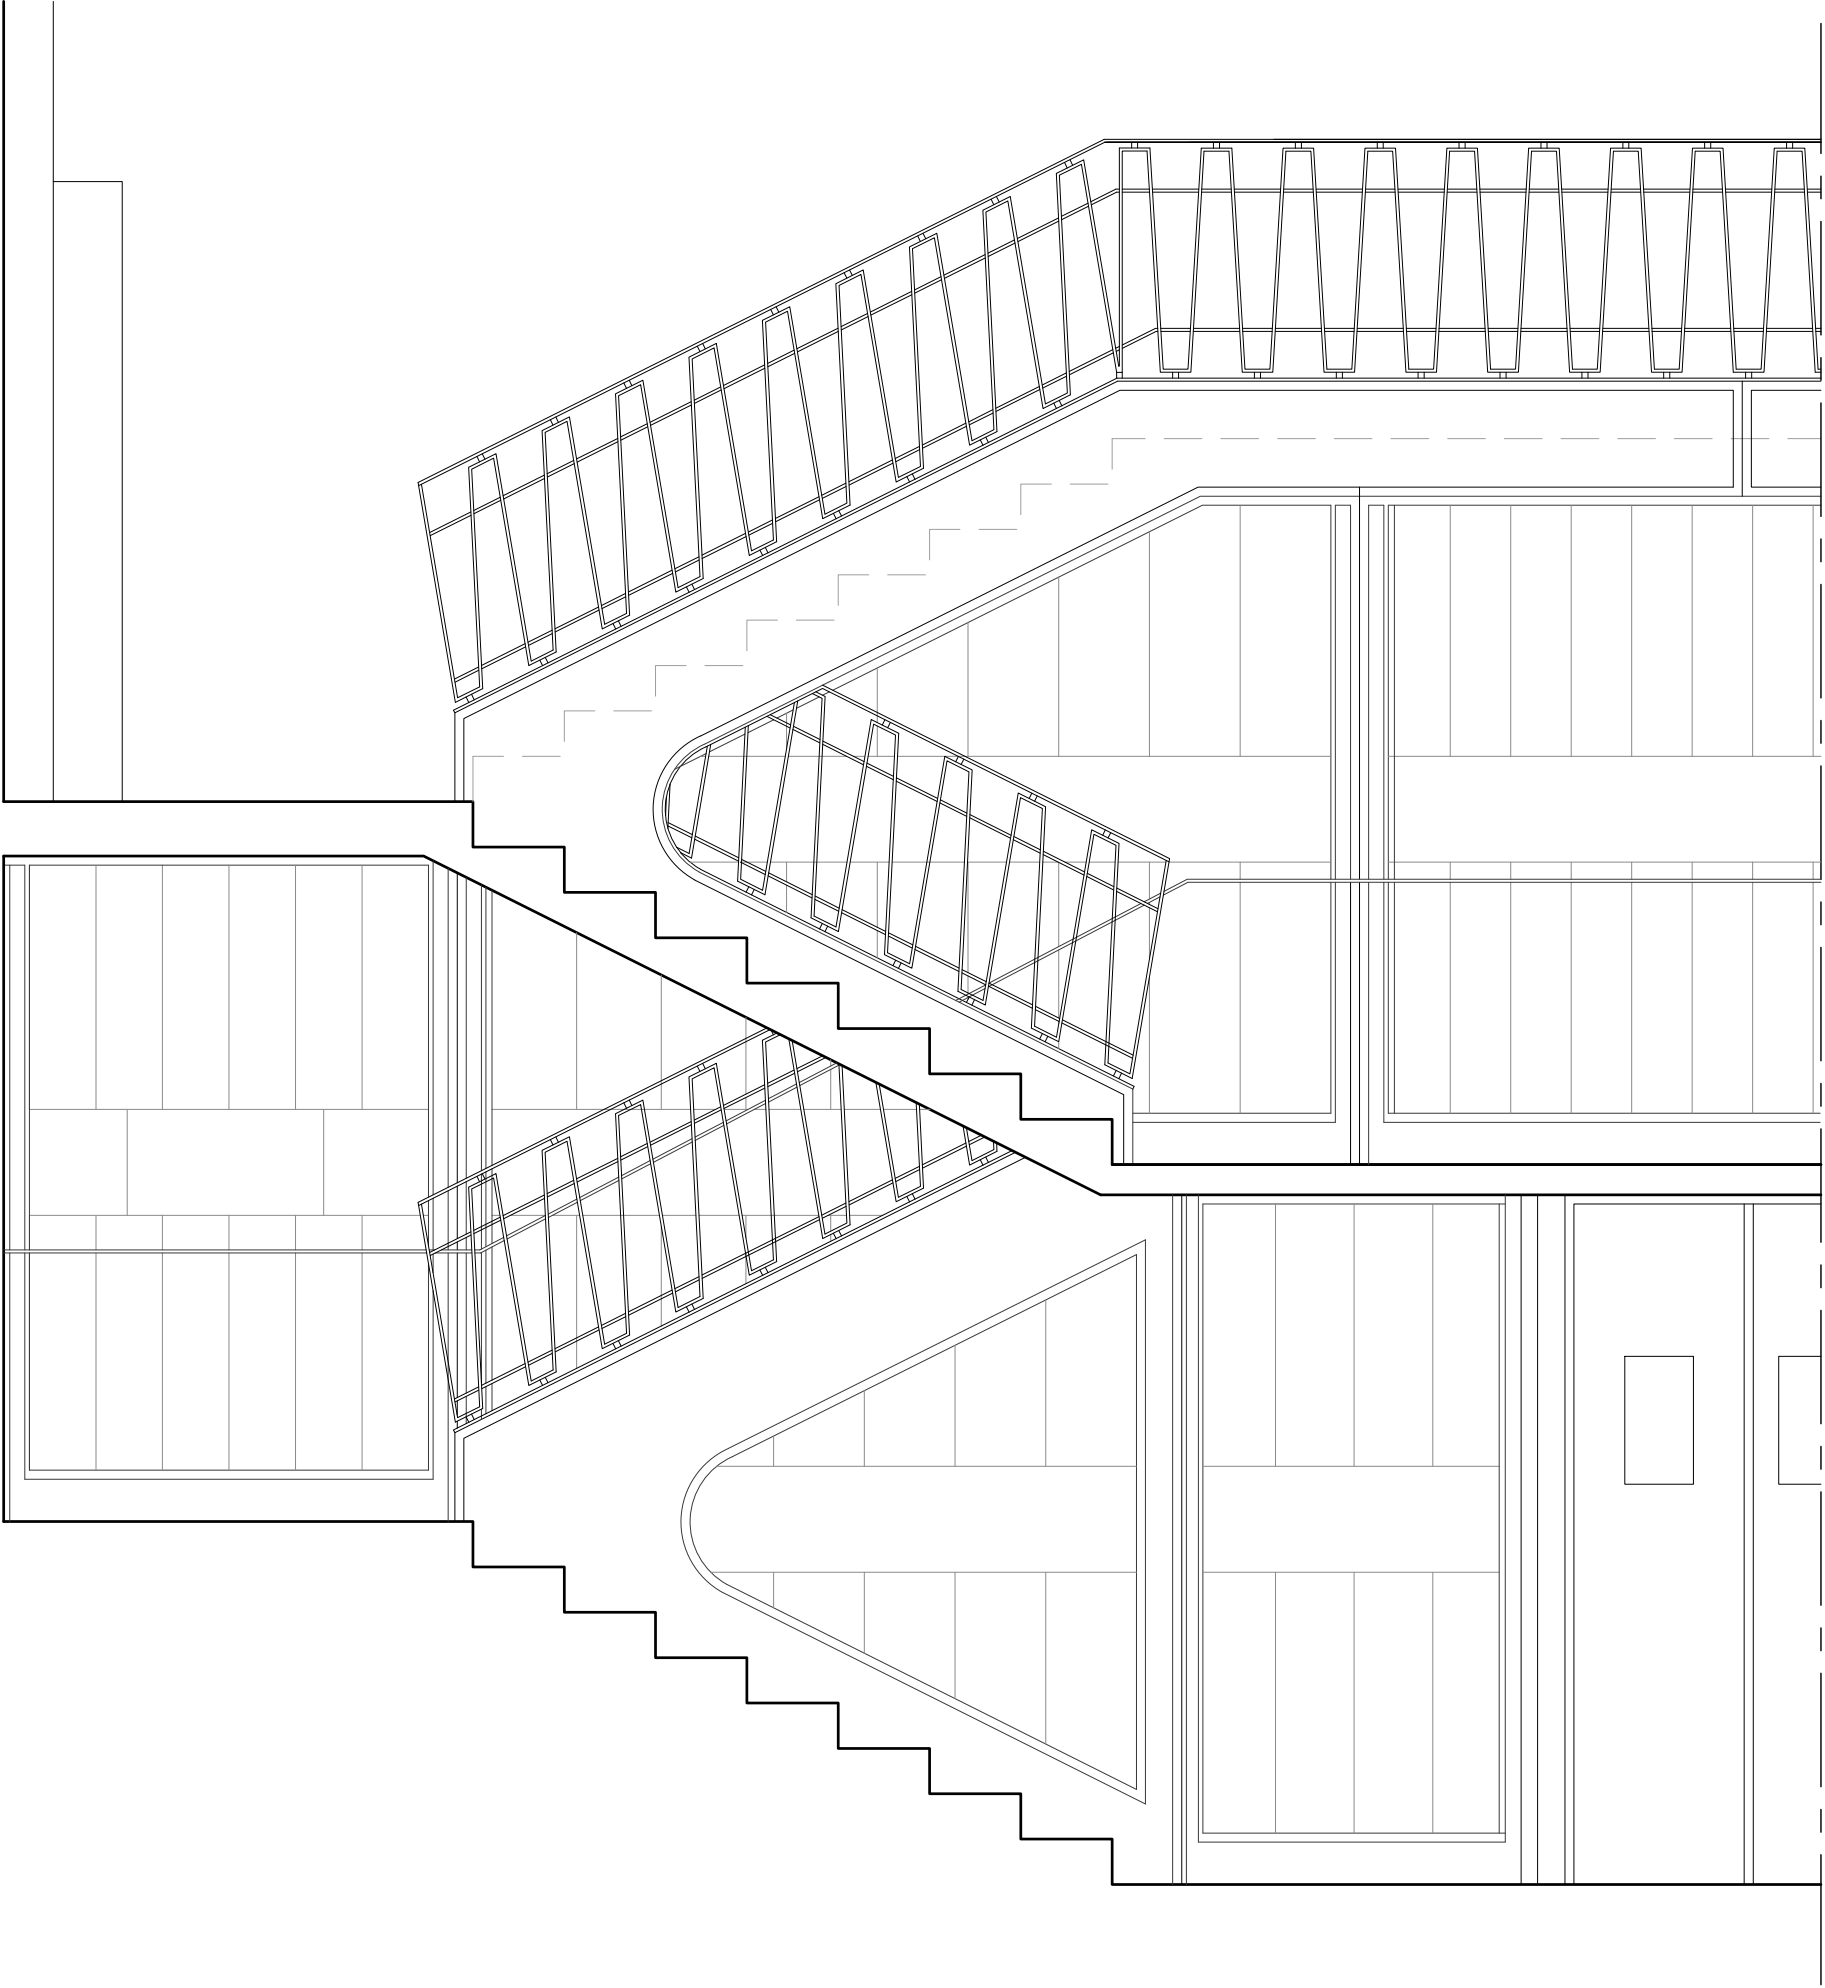


Tribune du public

Rotonde

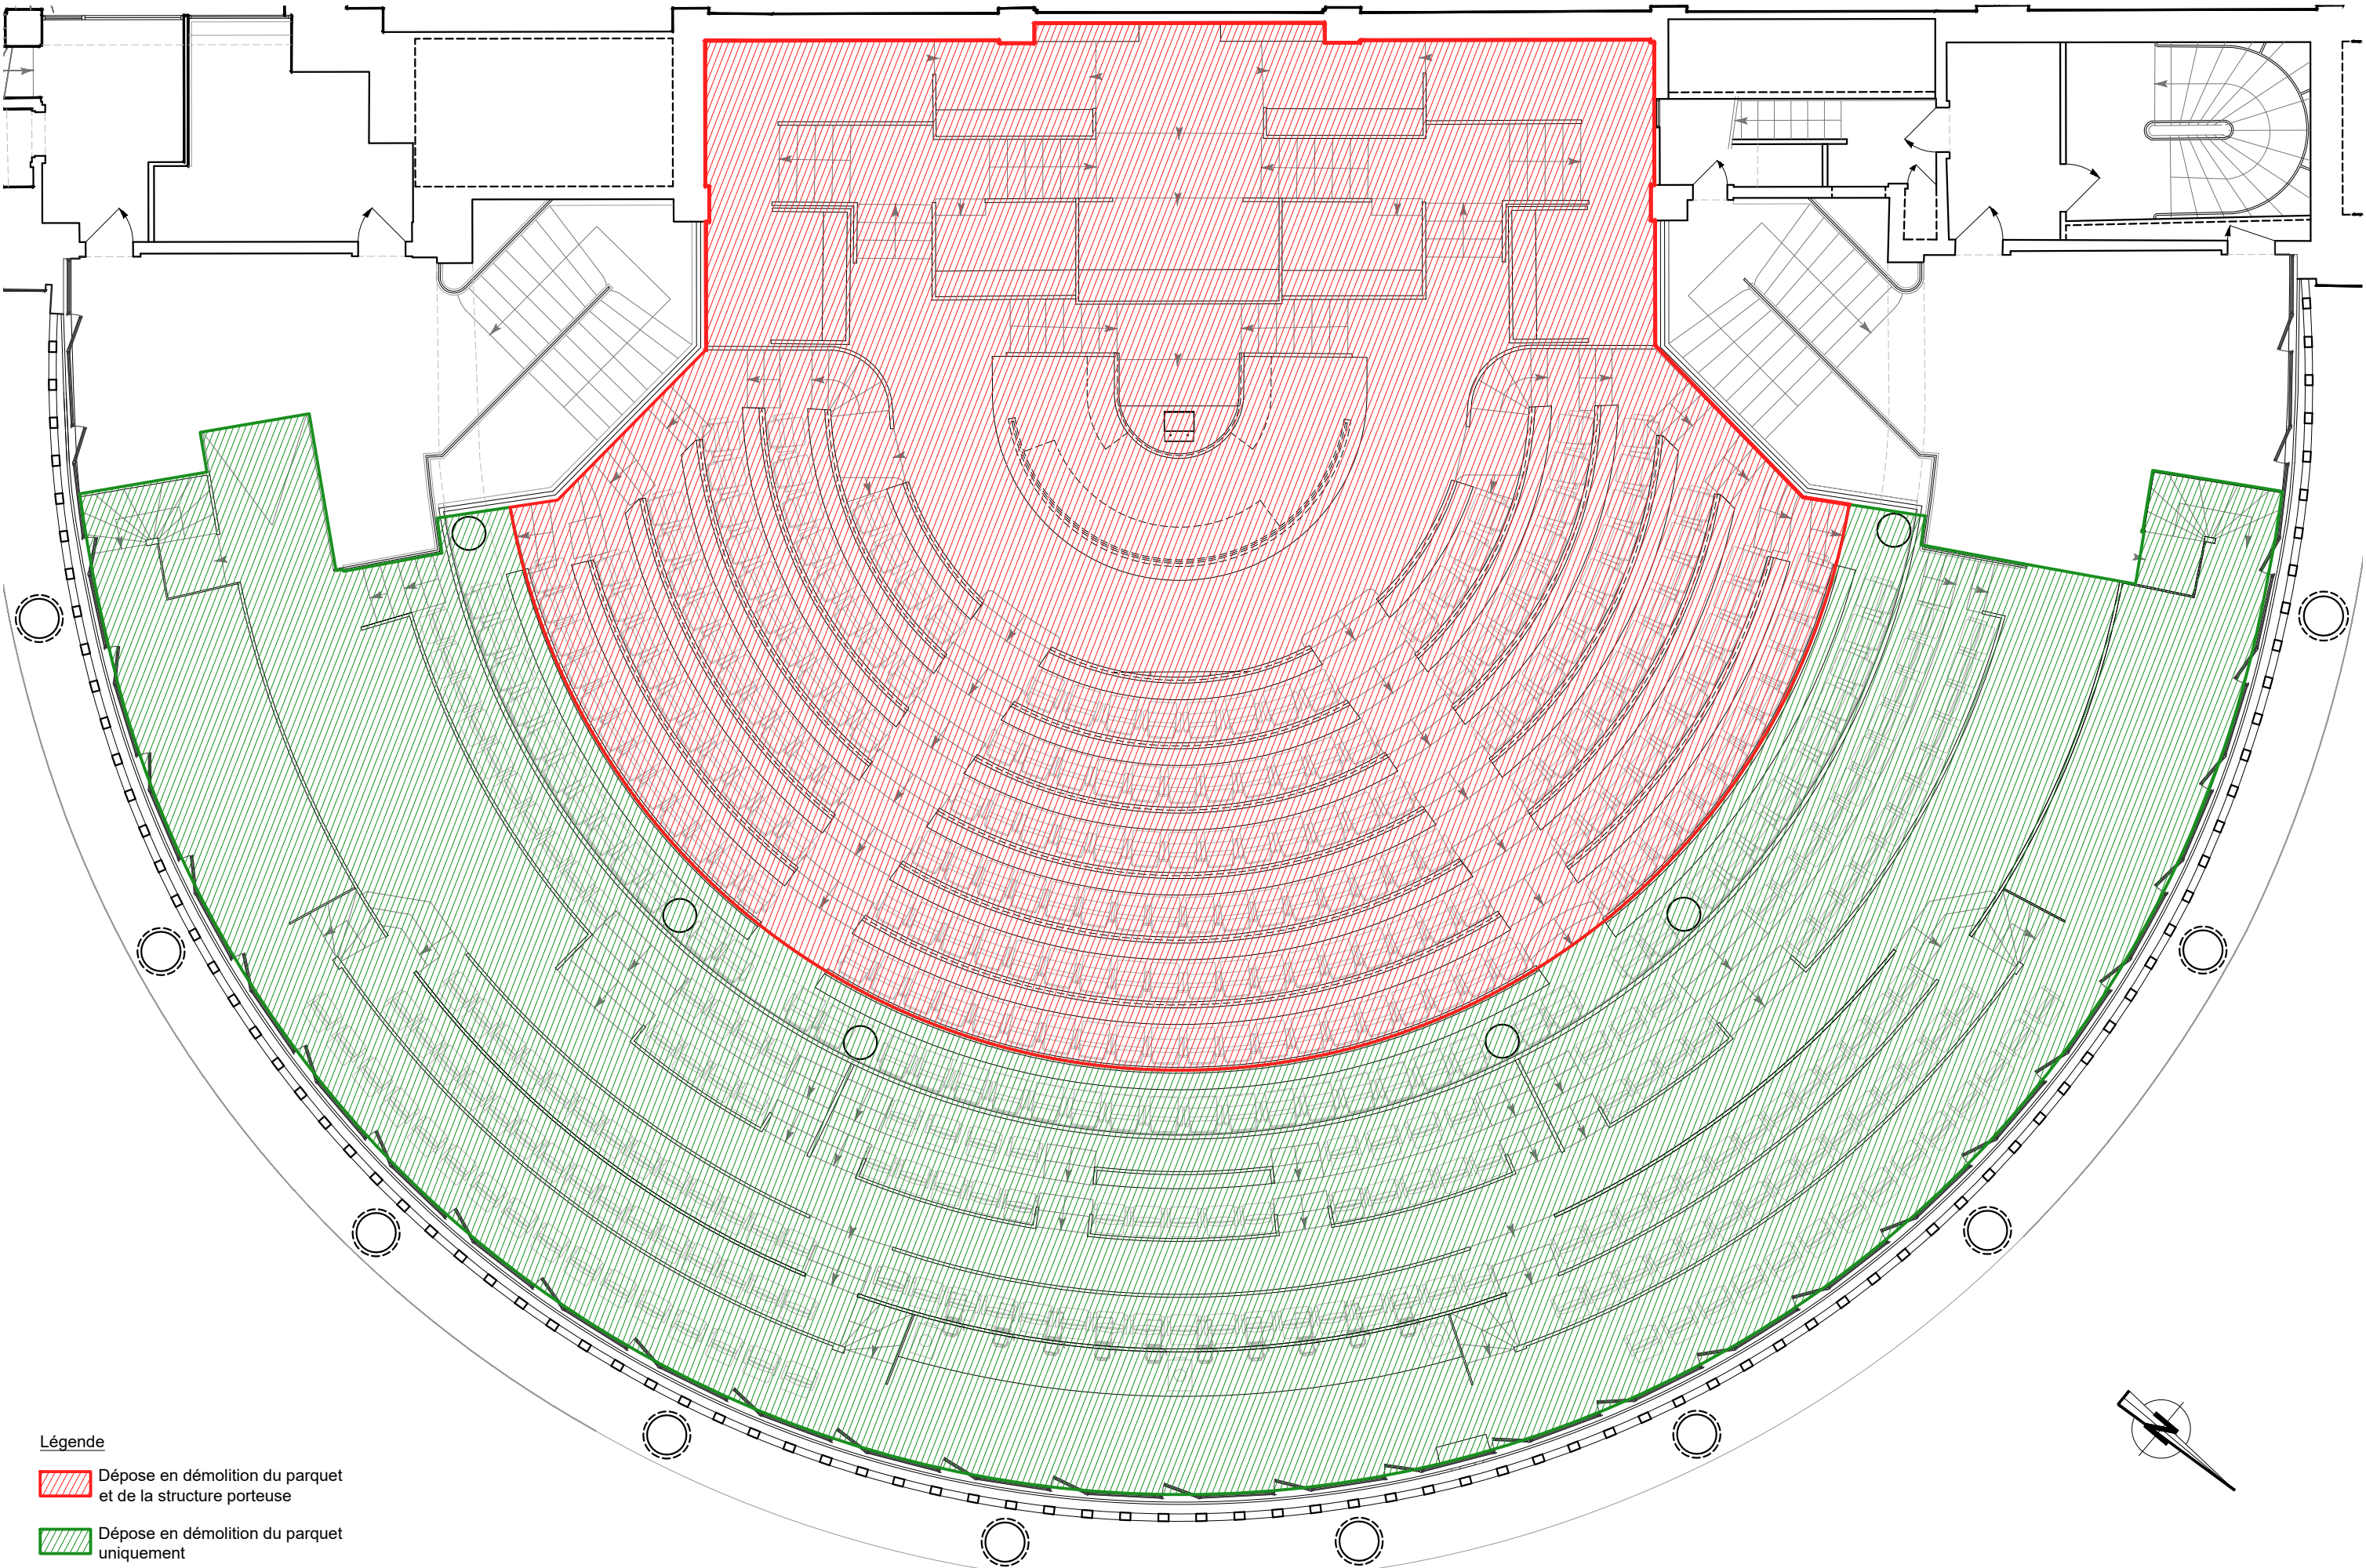


Légende

-  Dépose en démolition du parquet et de la structure porteuse
-  Dépose en démolition du parquet uniquement

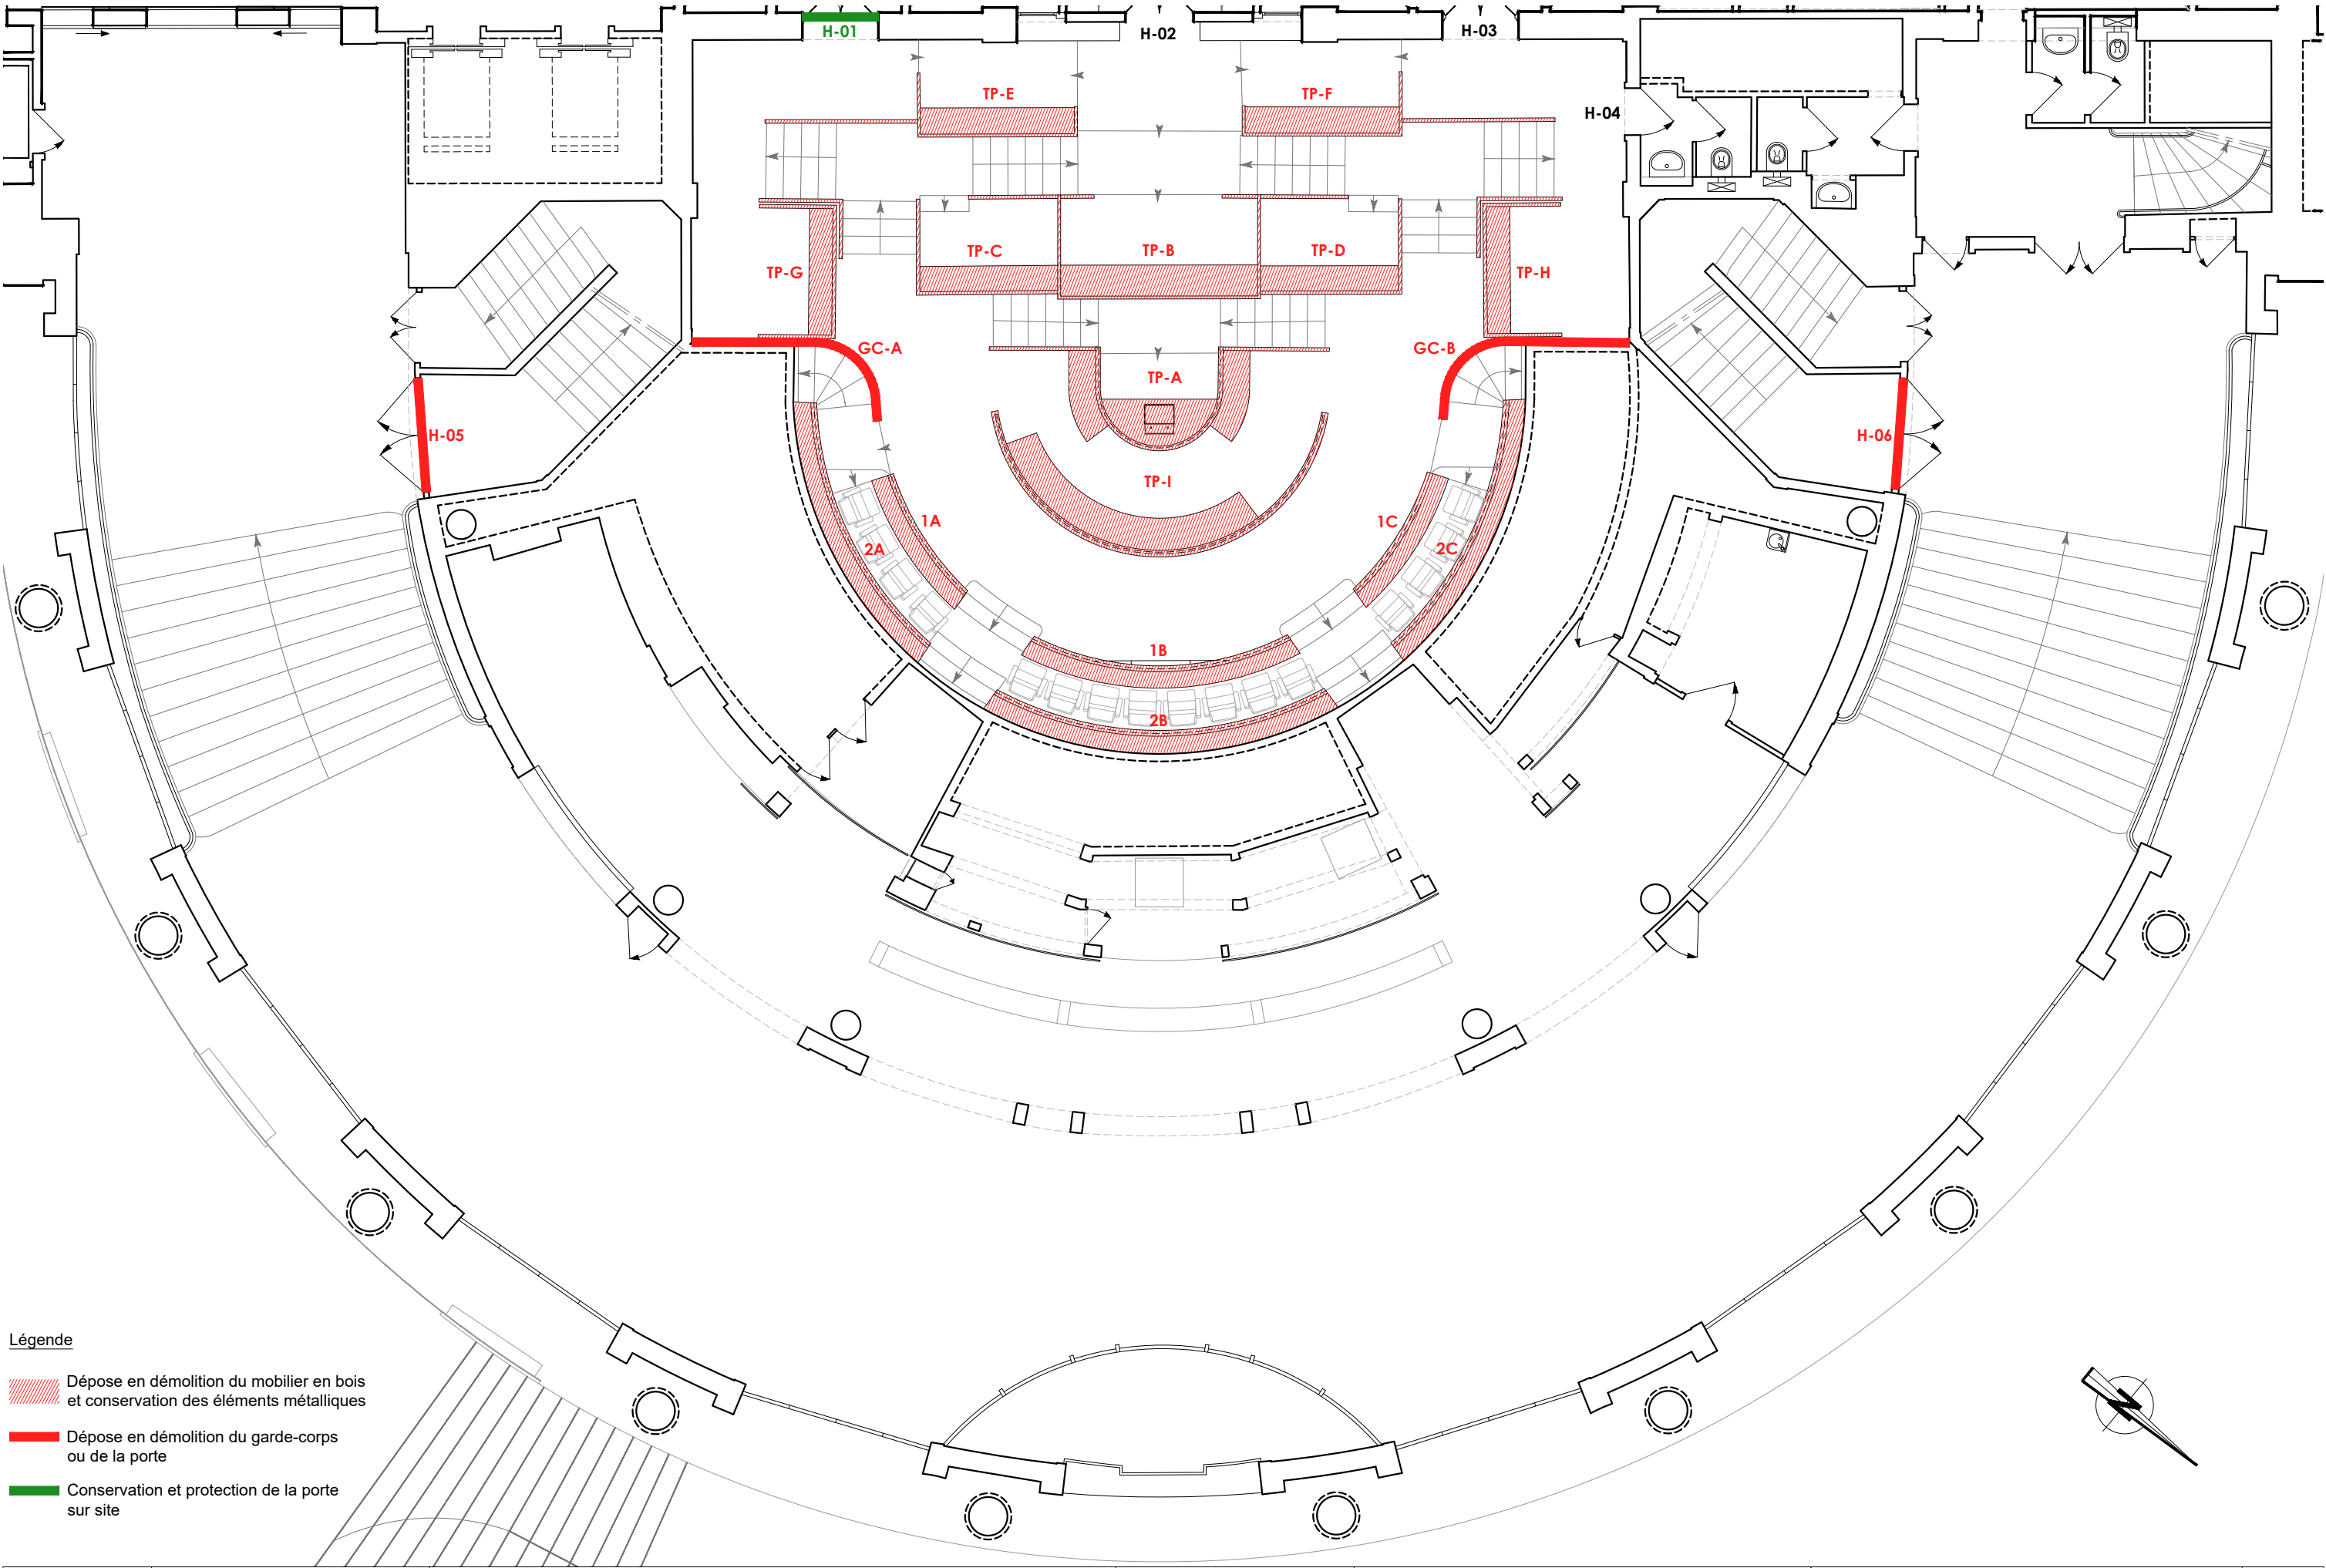


Légende


-  Dépose en démolition du mobilier en bois et conservation des éléments métalliques
-  Dépose en démolition du garde-corps ou de la porte
-  Conservation et protection de la porte sur site

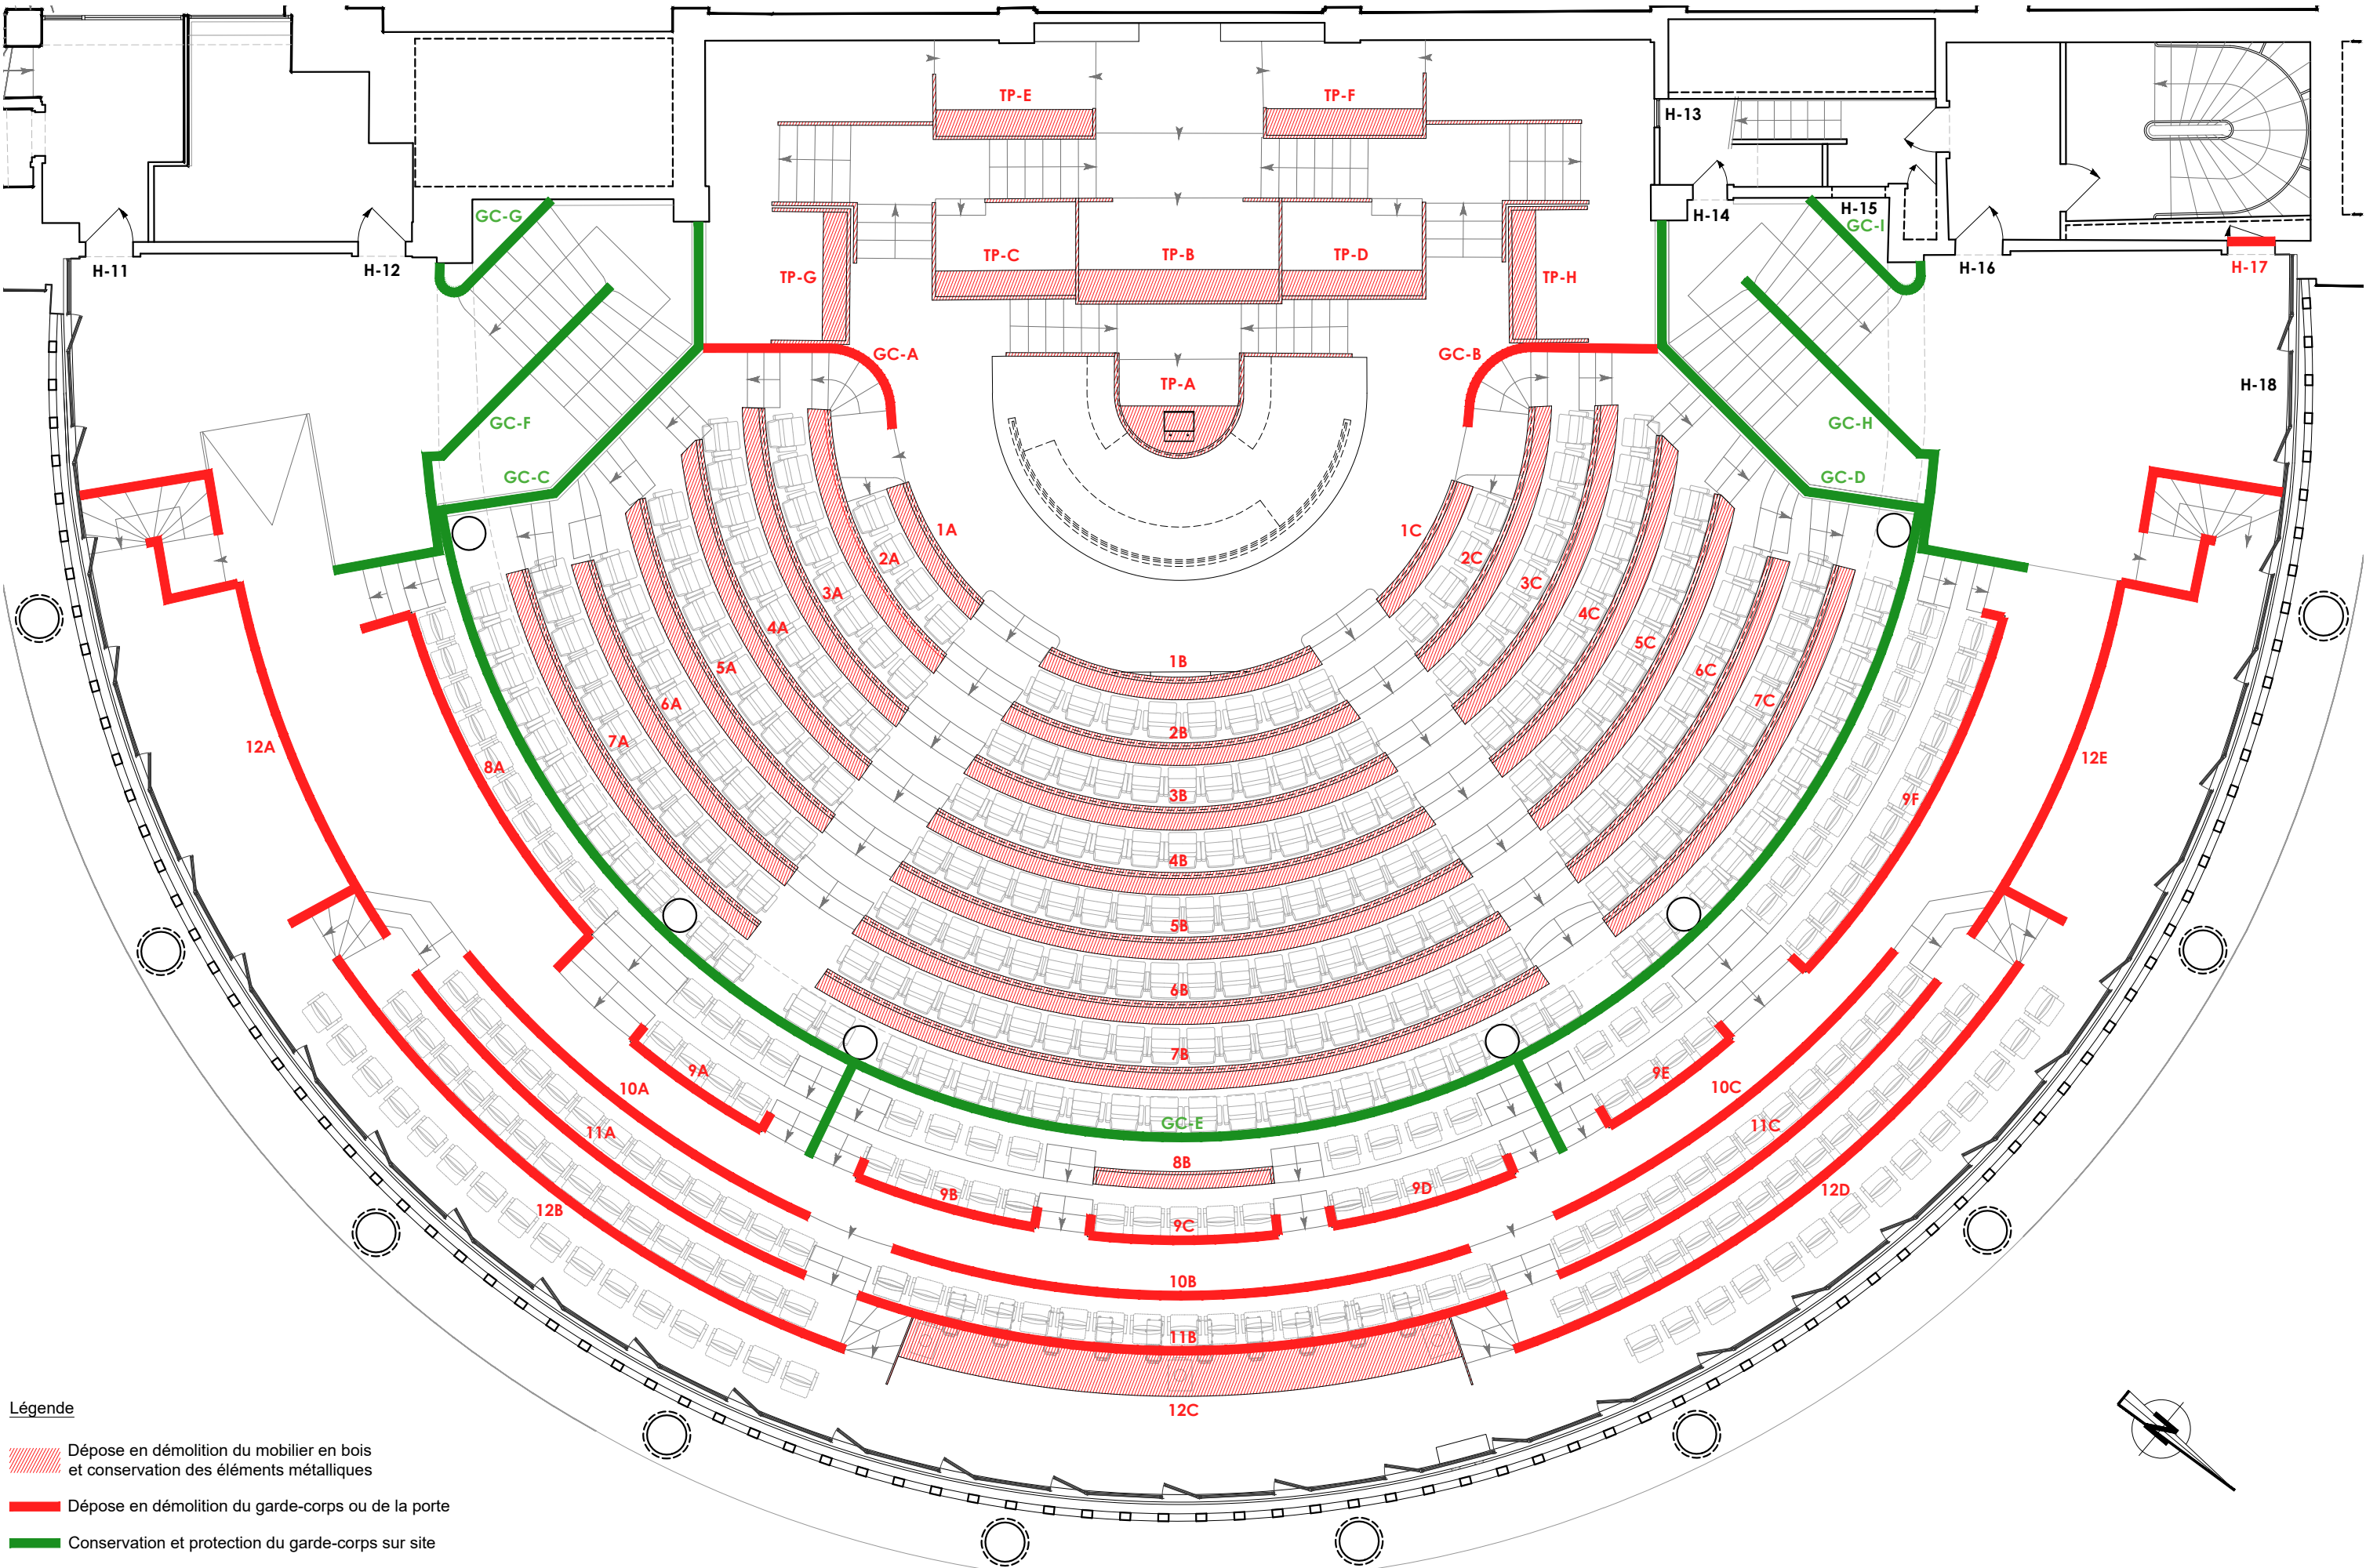



Légende



- Dépose en démolition du mobilier en bois et conservation des éléments métalliques
- Dépose en démolition du garde-corps ou de la porte
- Conservation et protection du garde-corps sur site


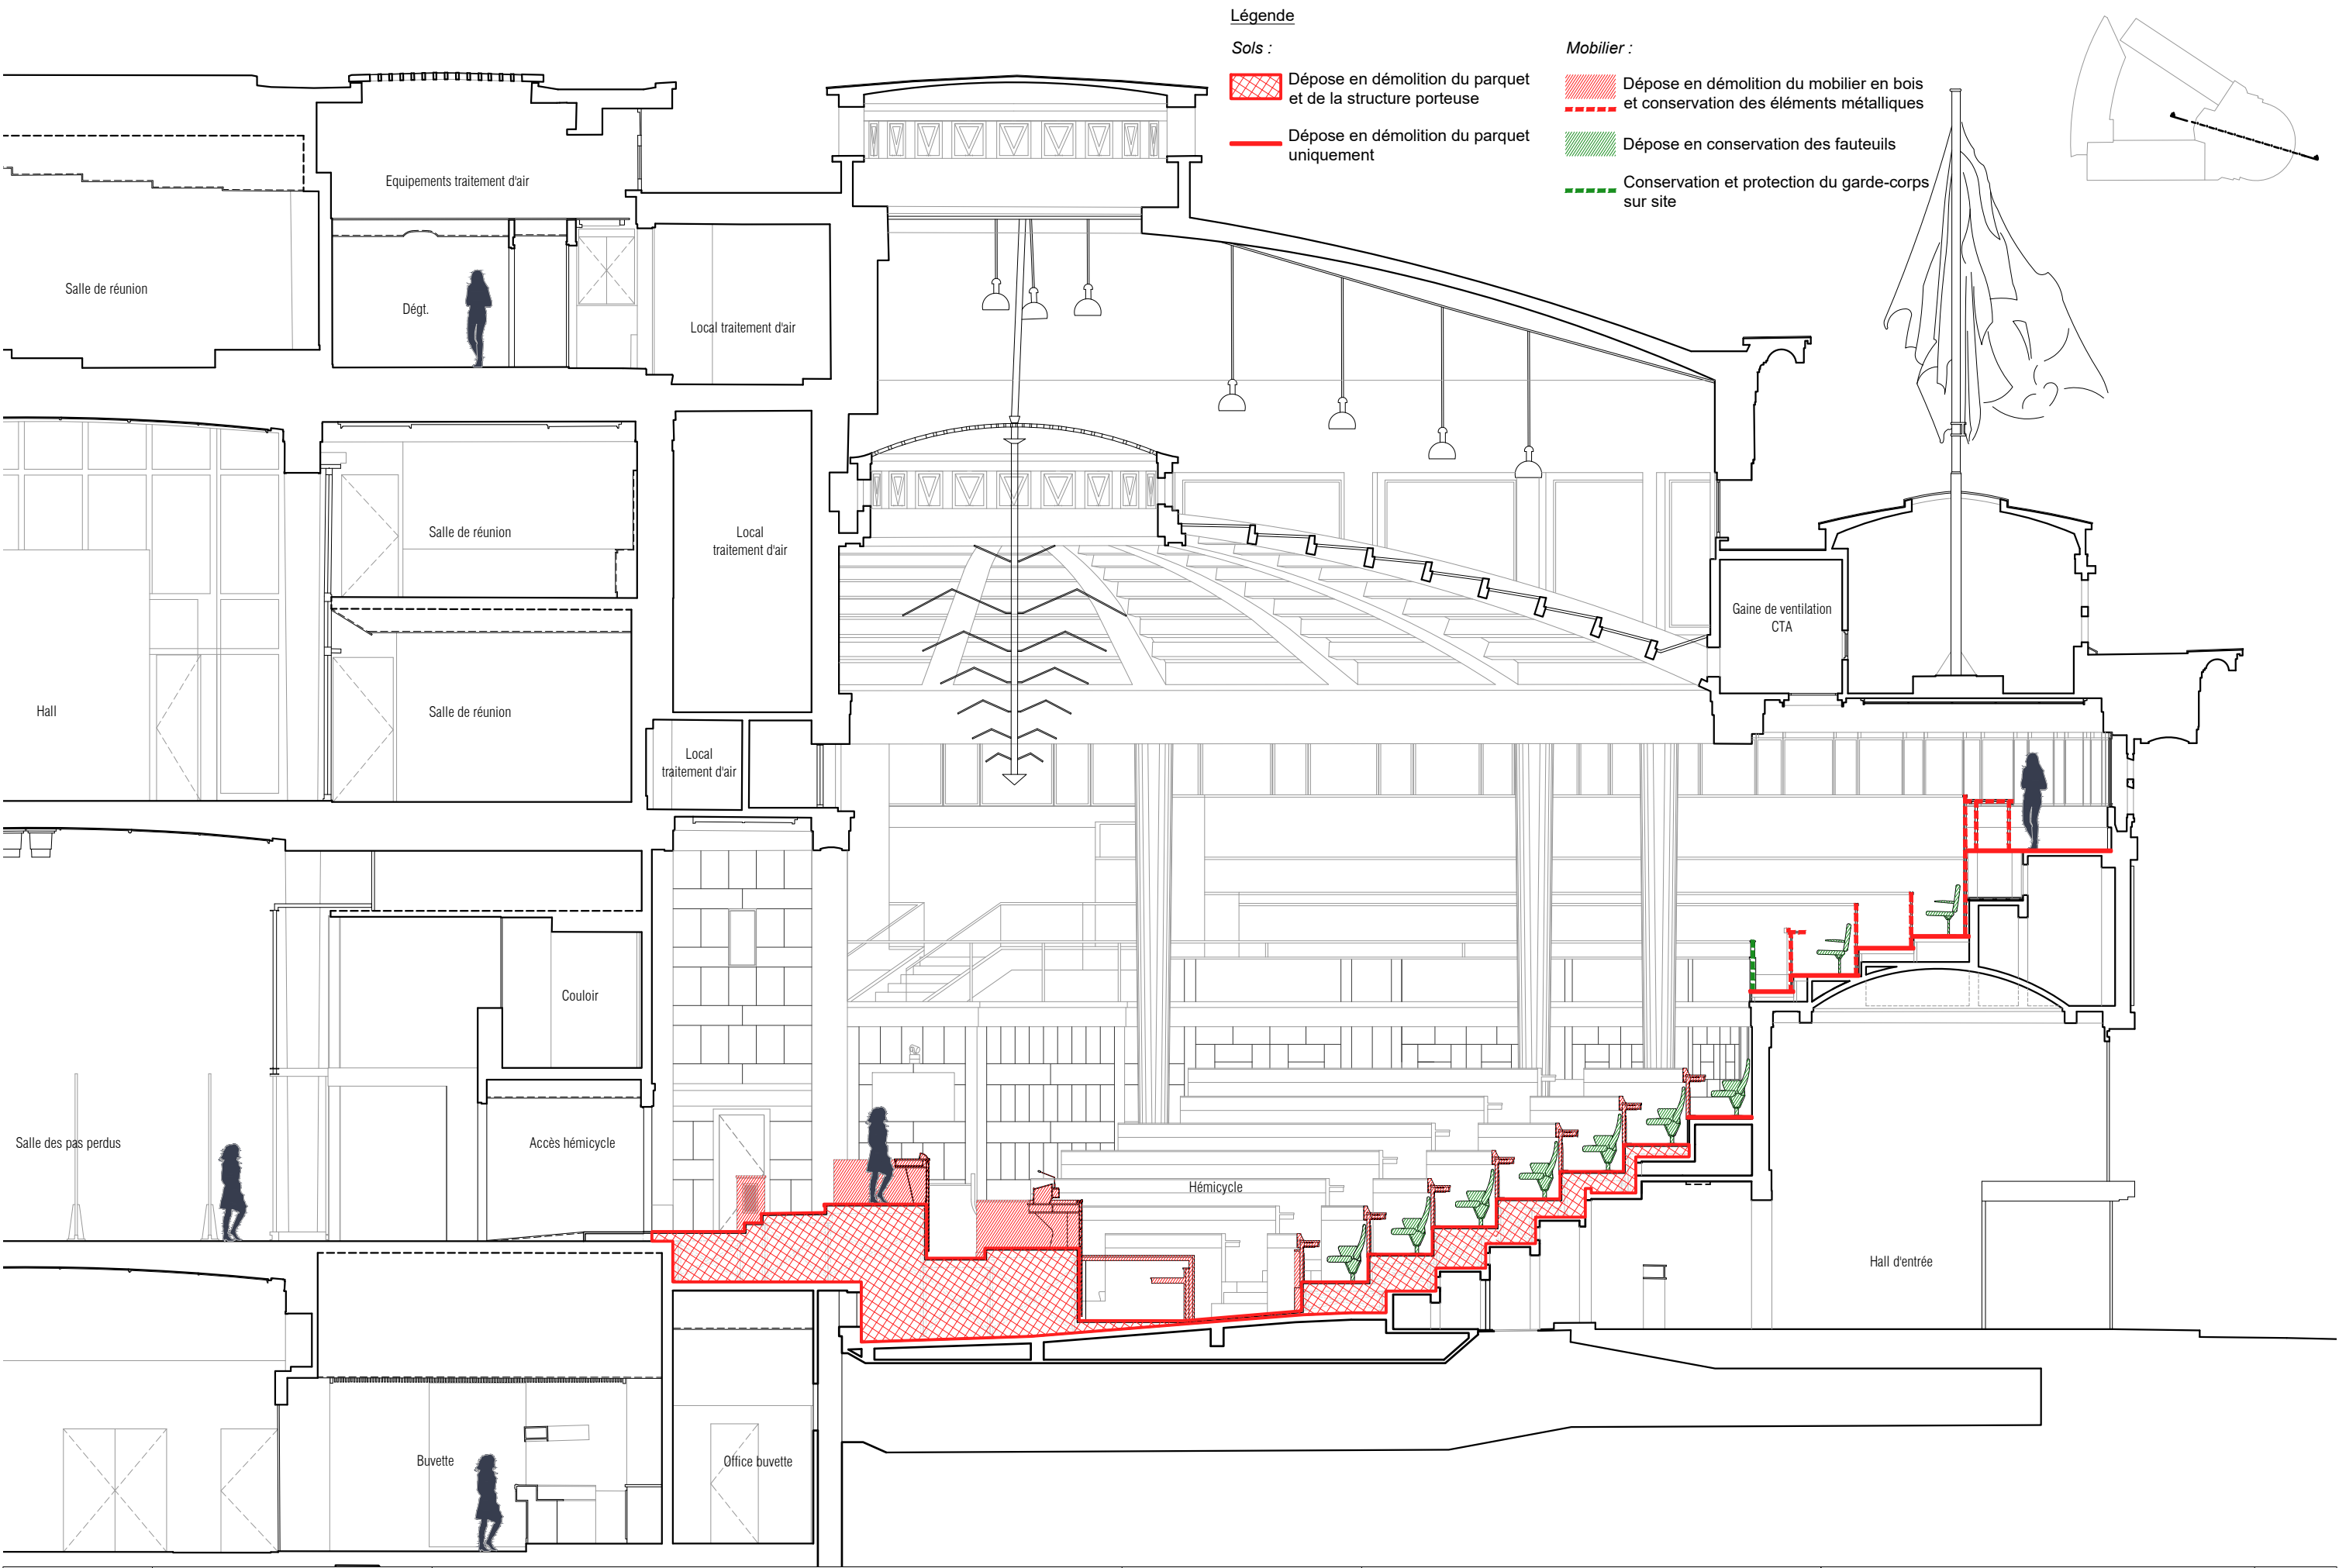


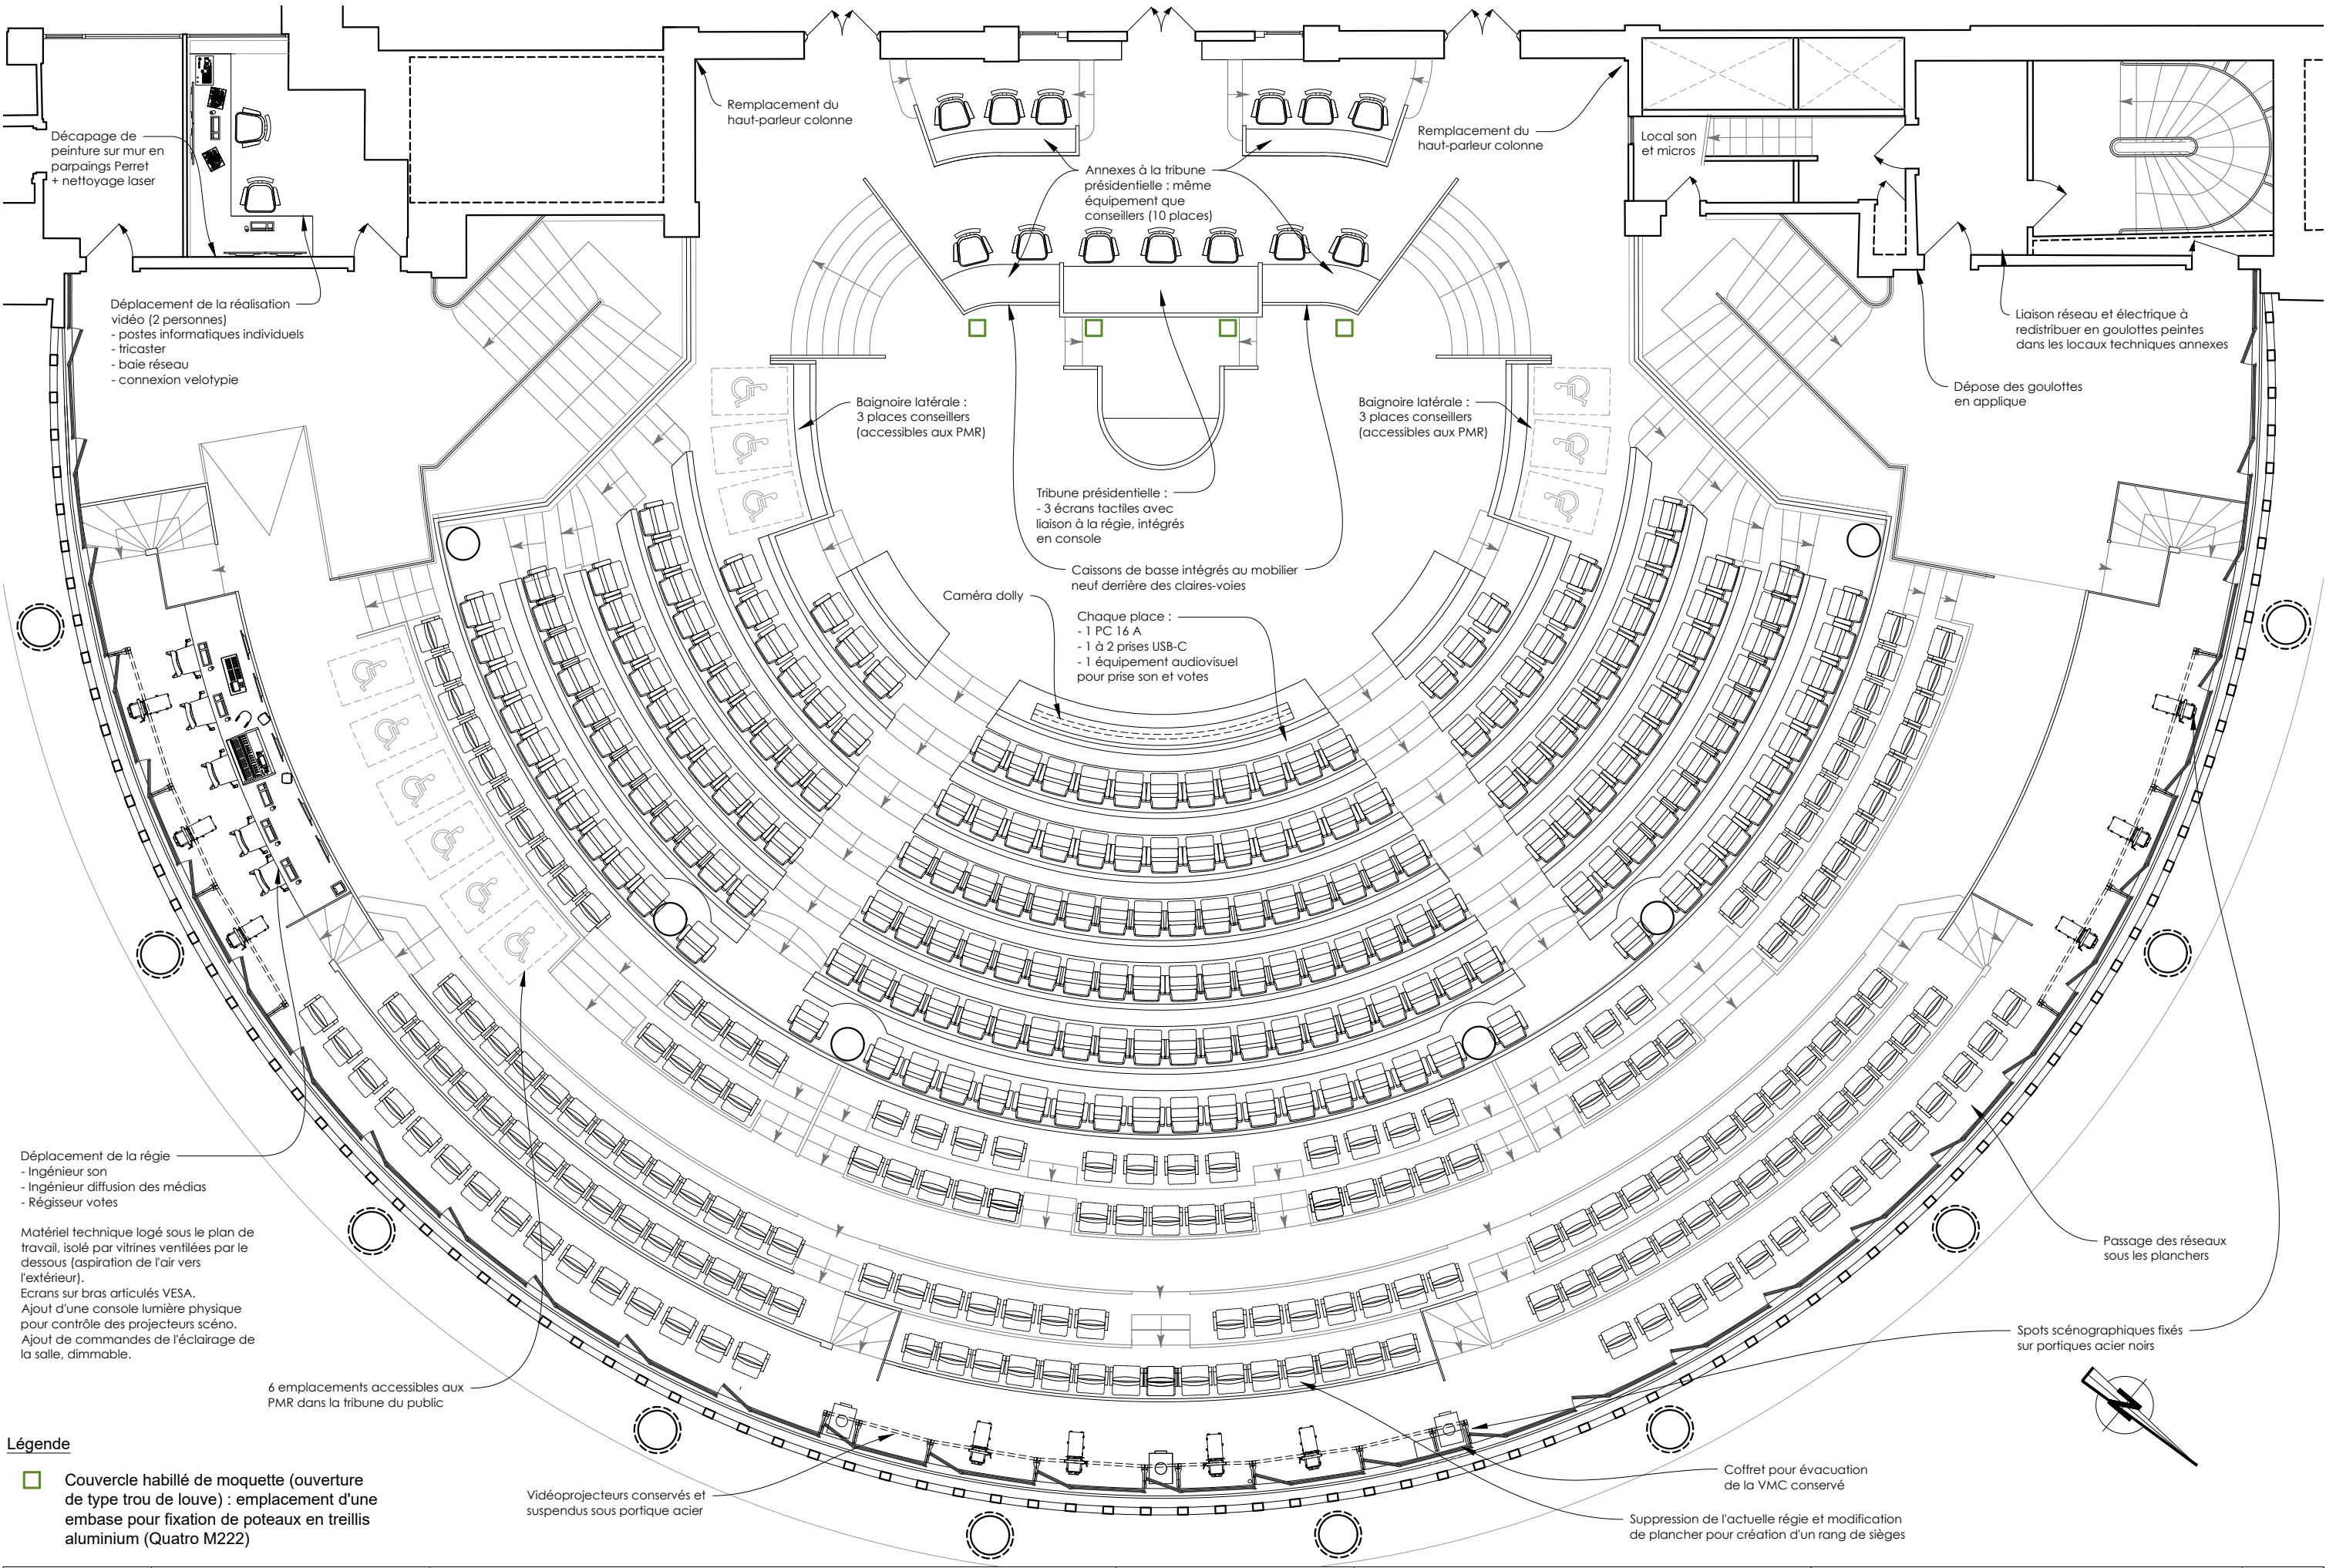

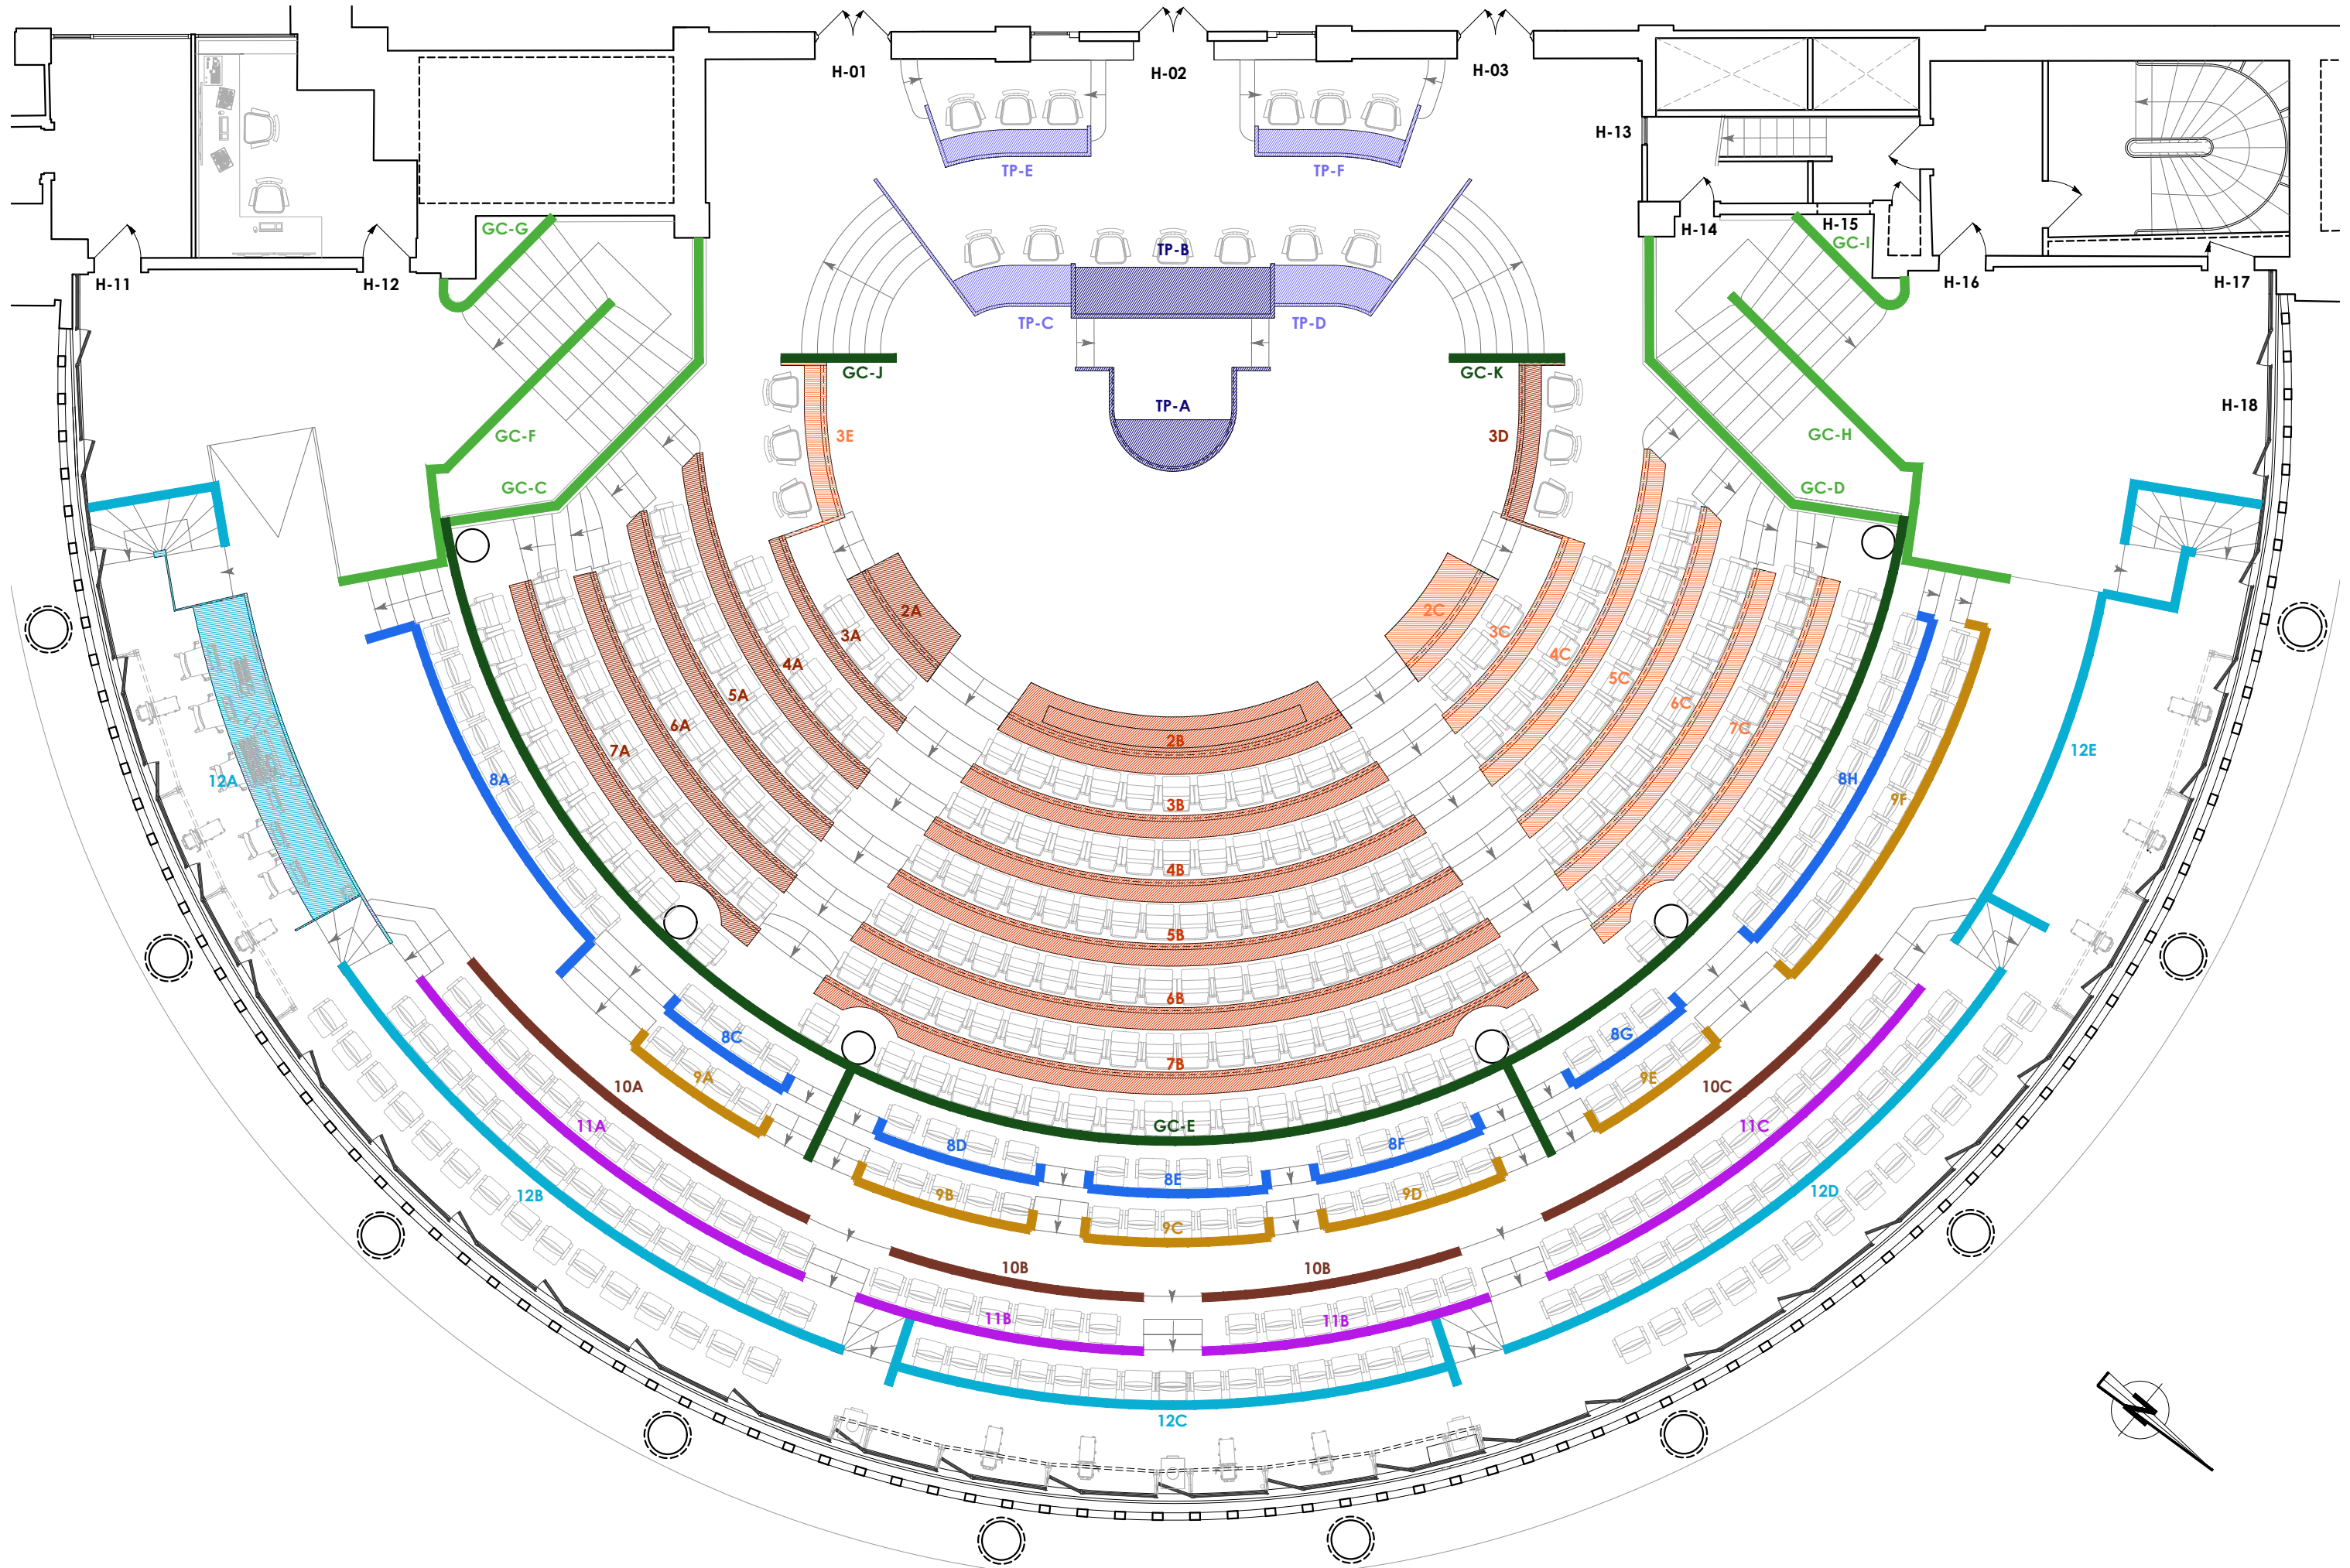

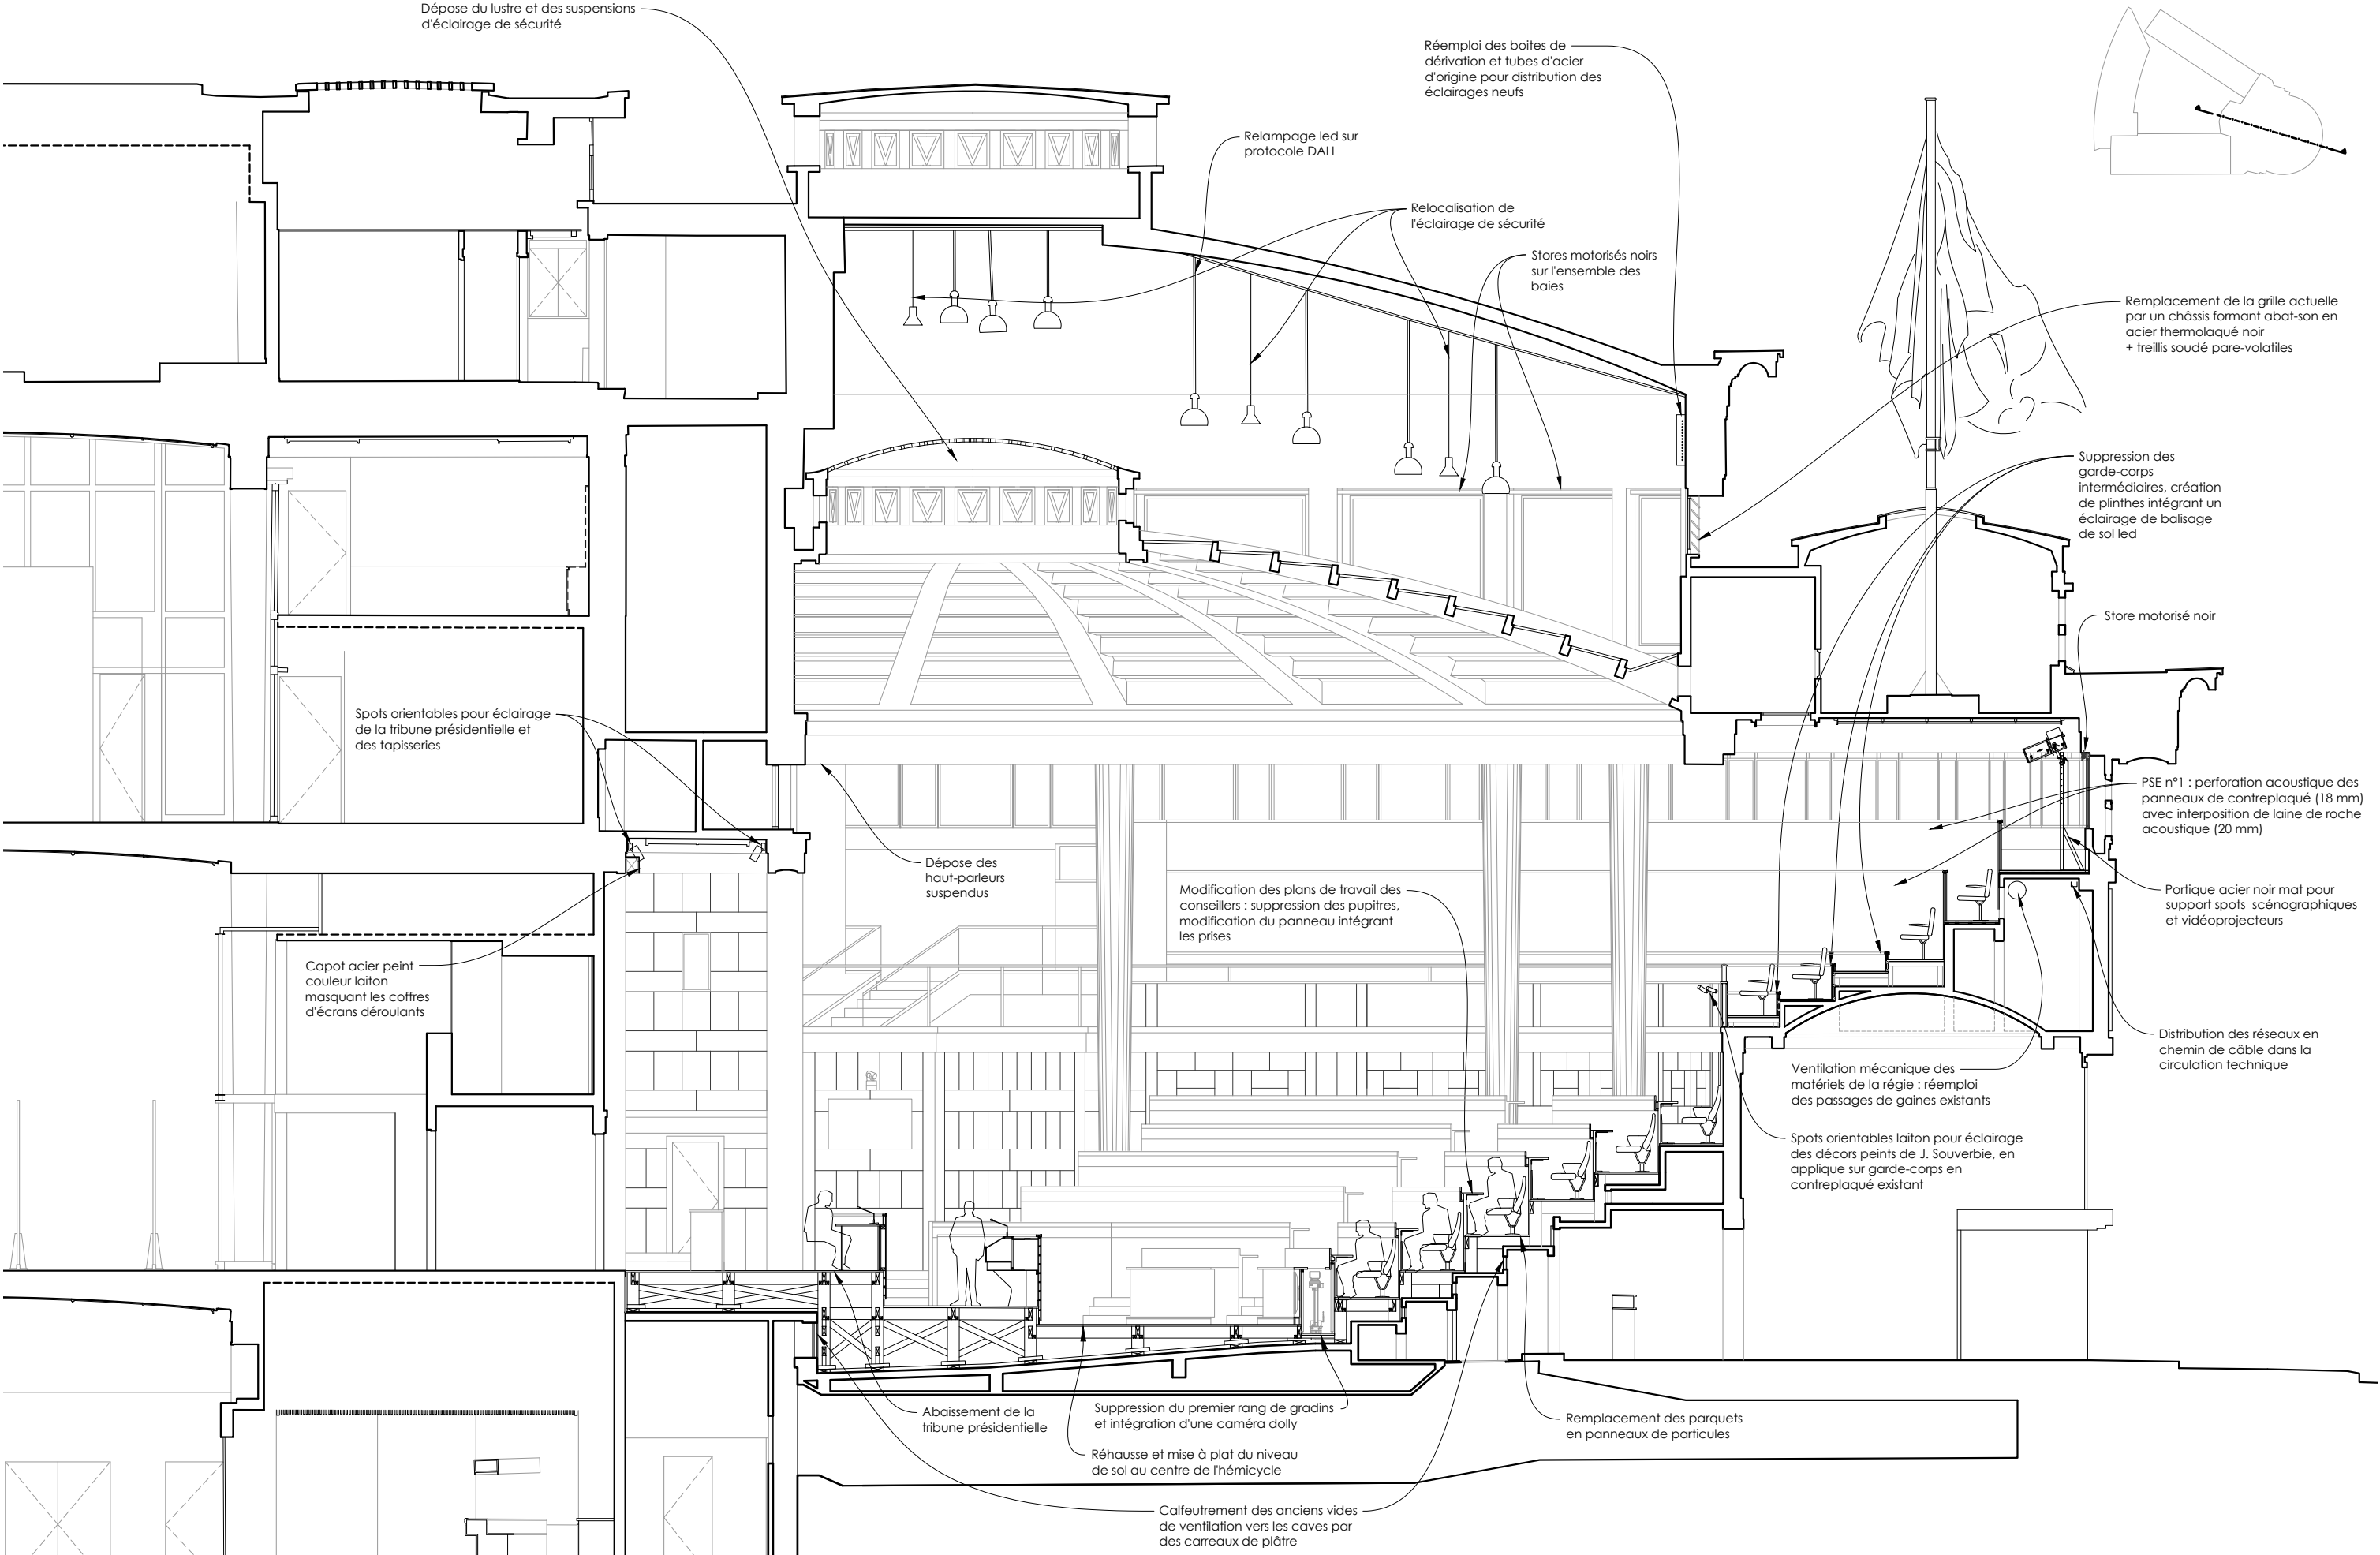

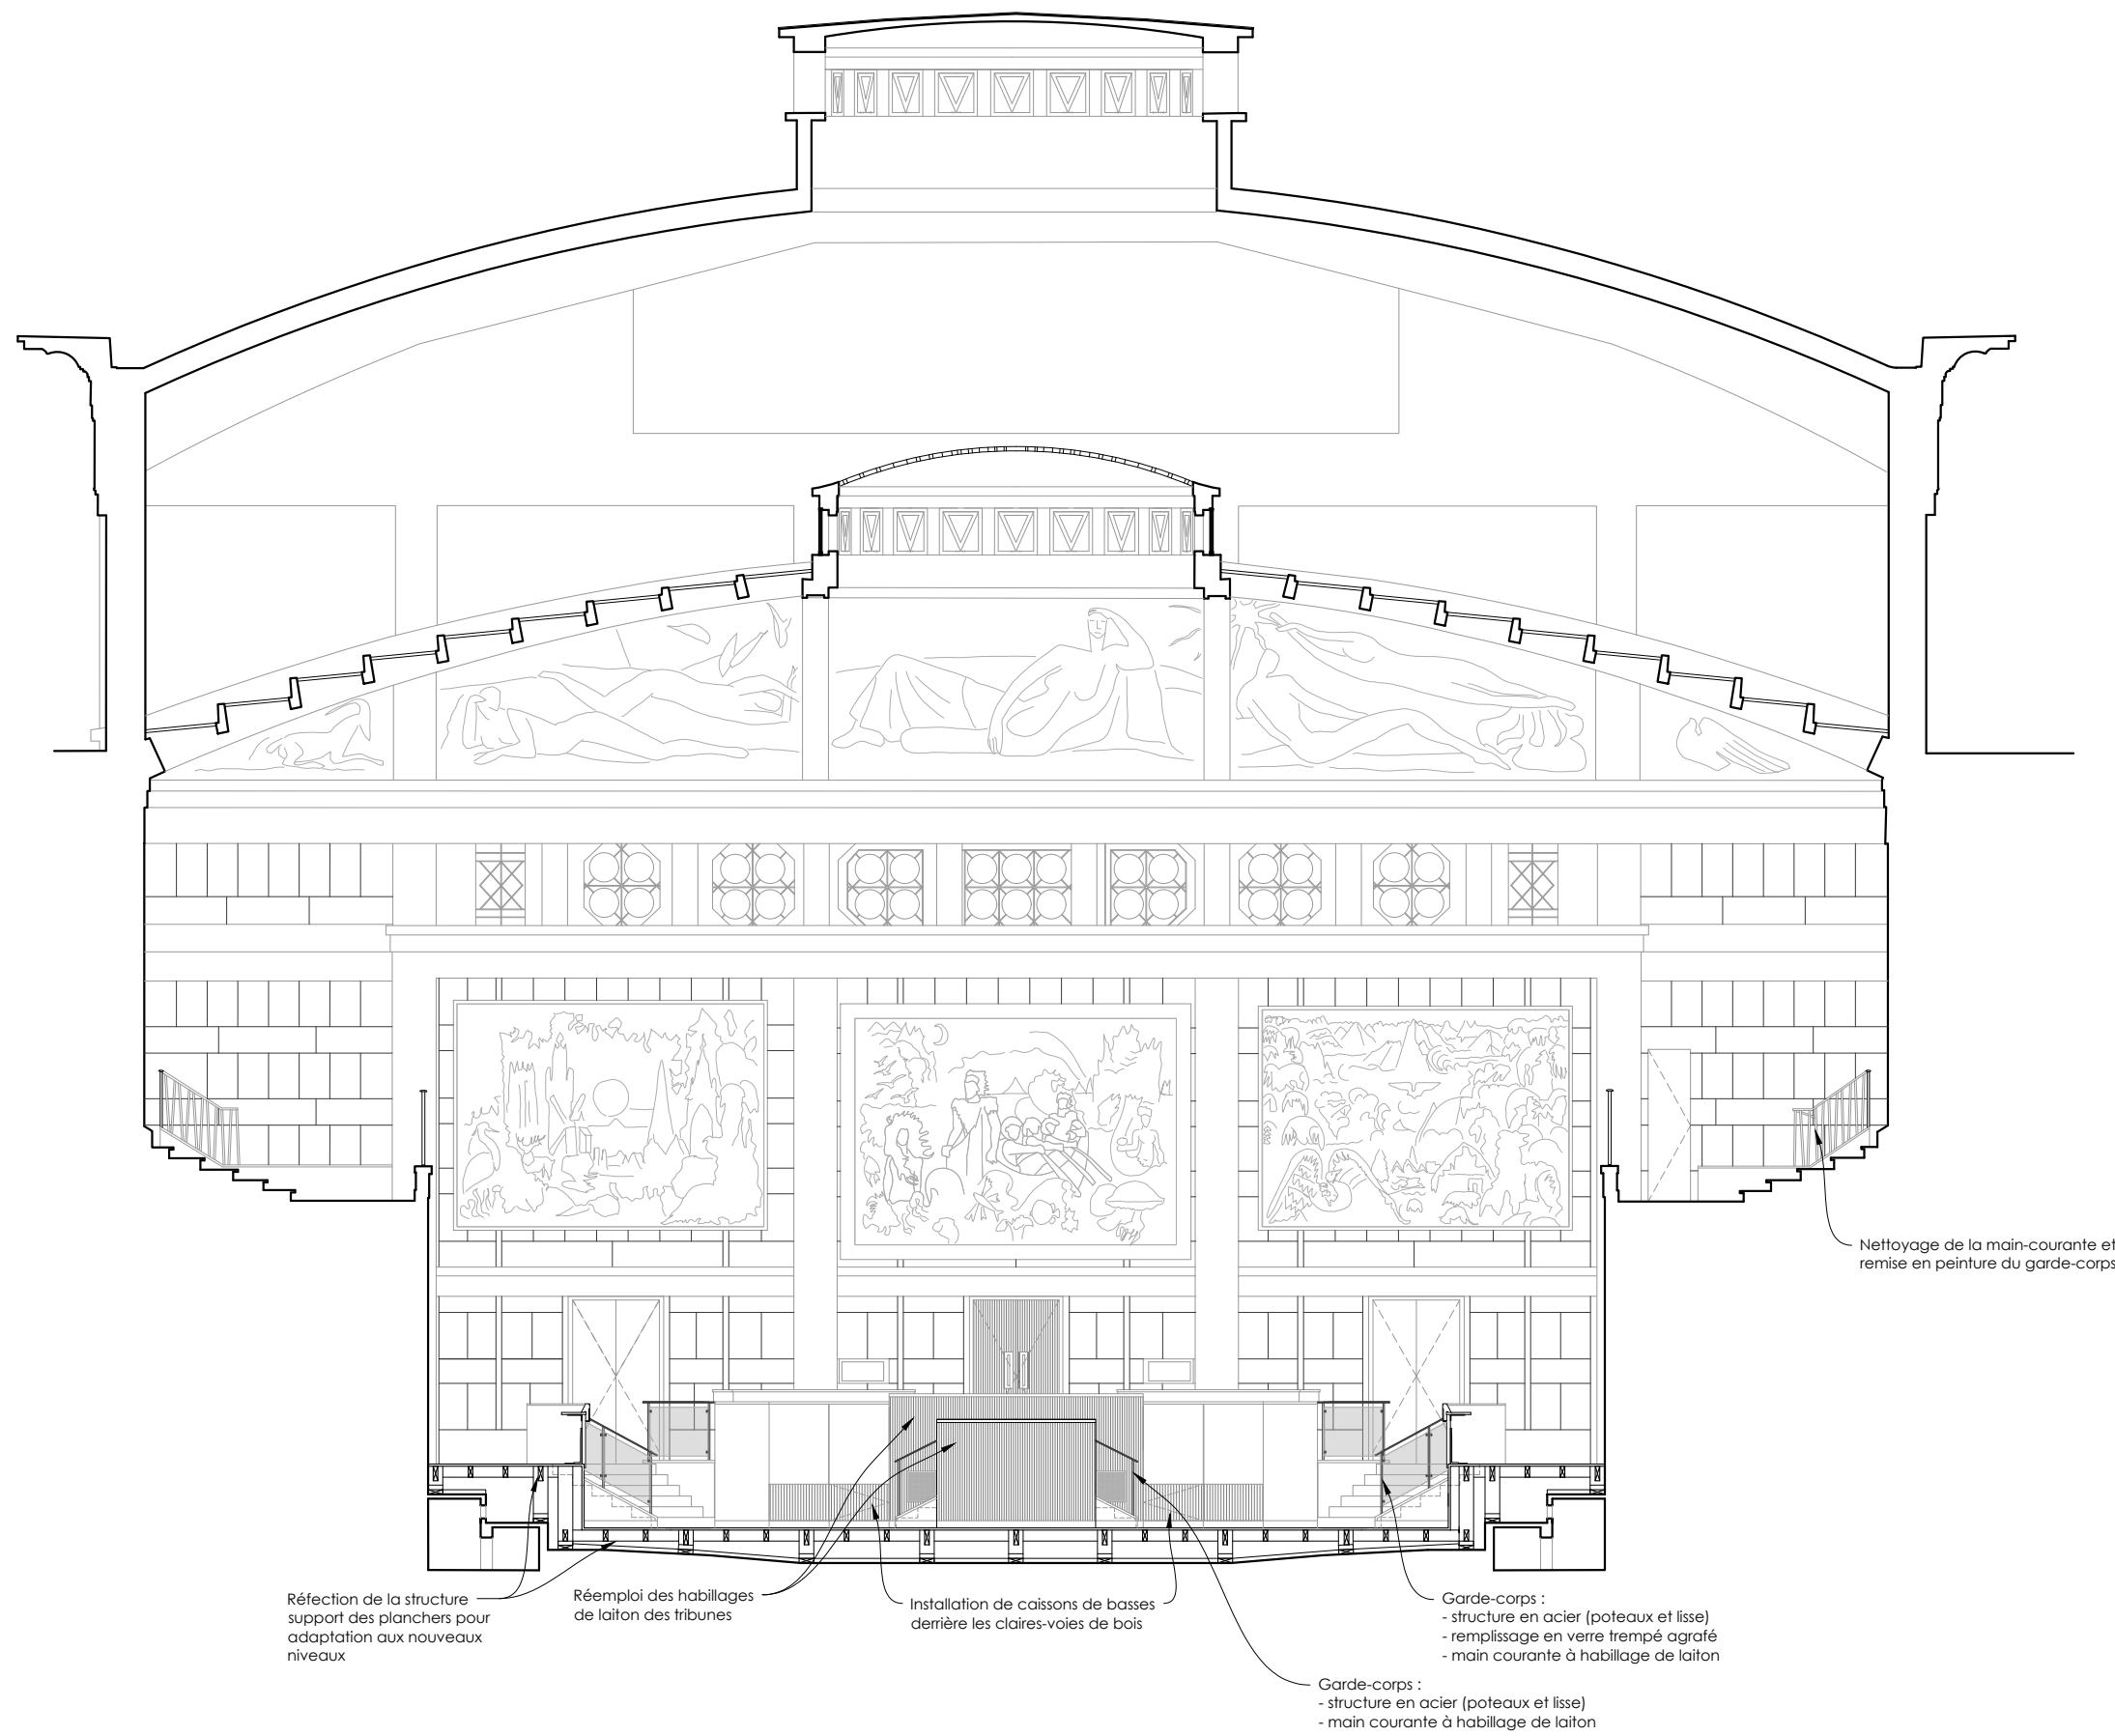
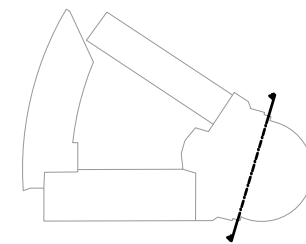


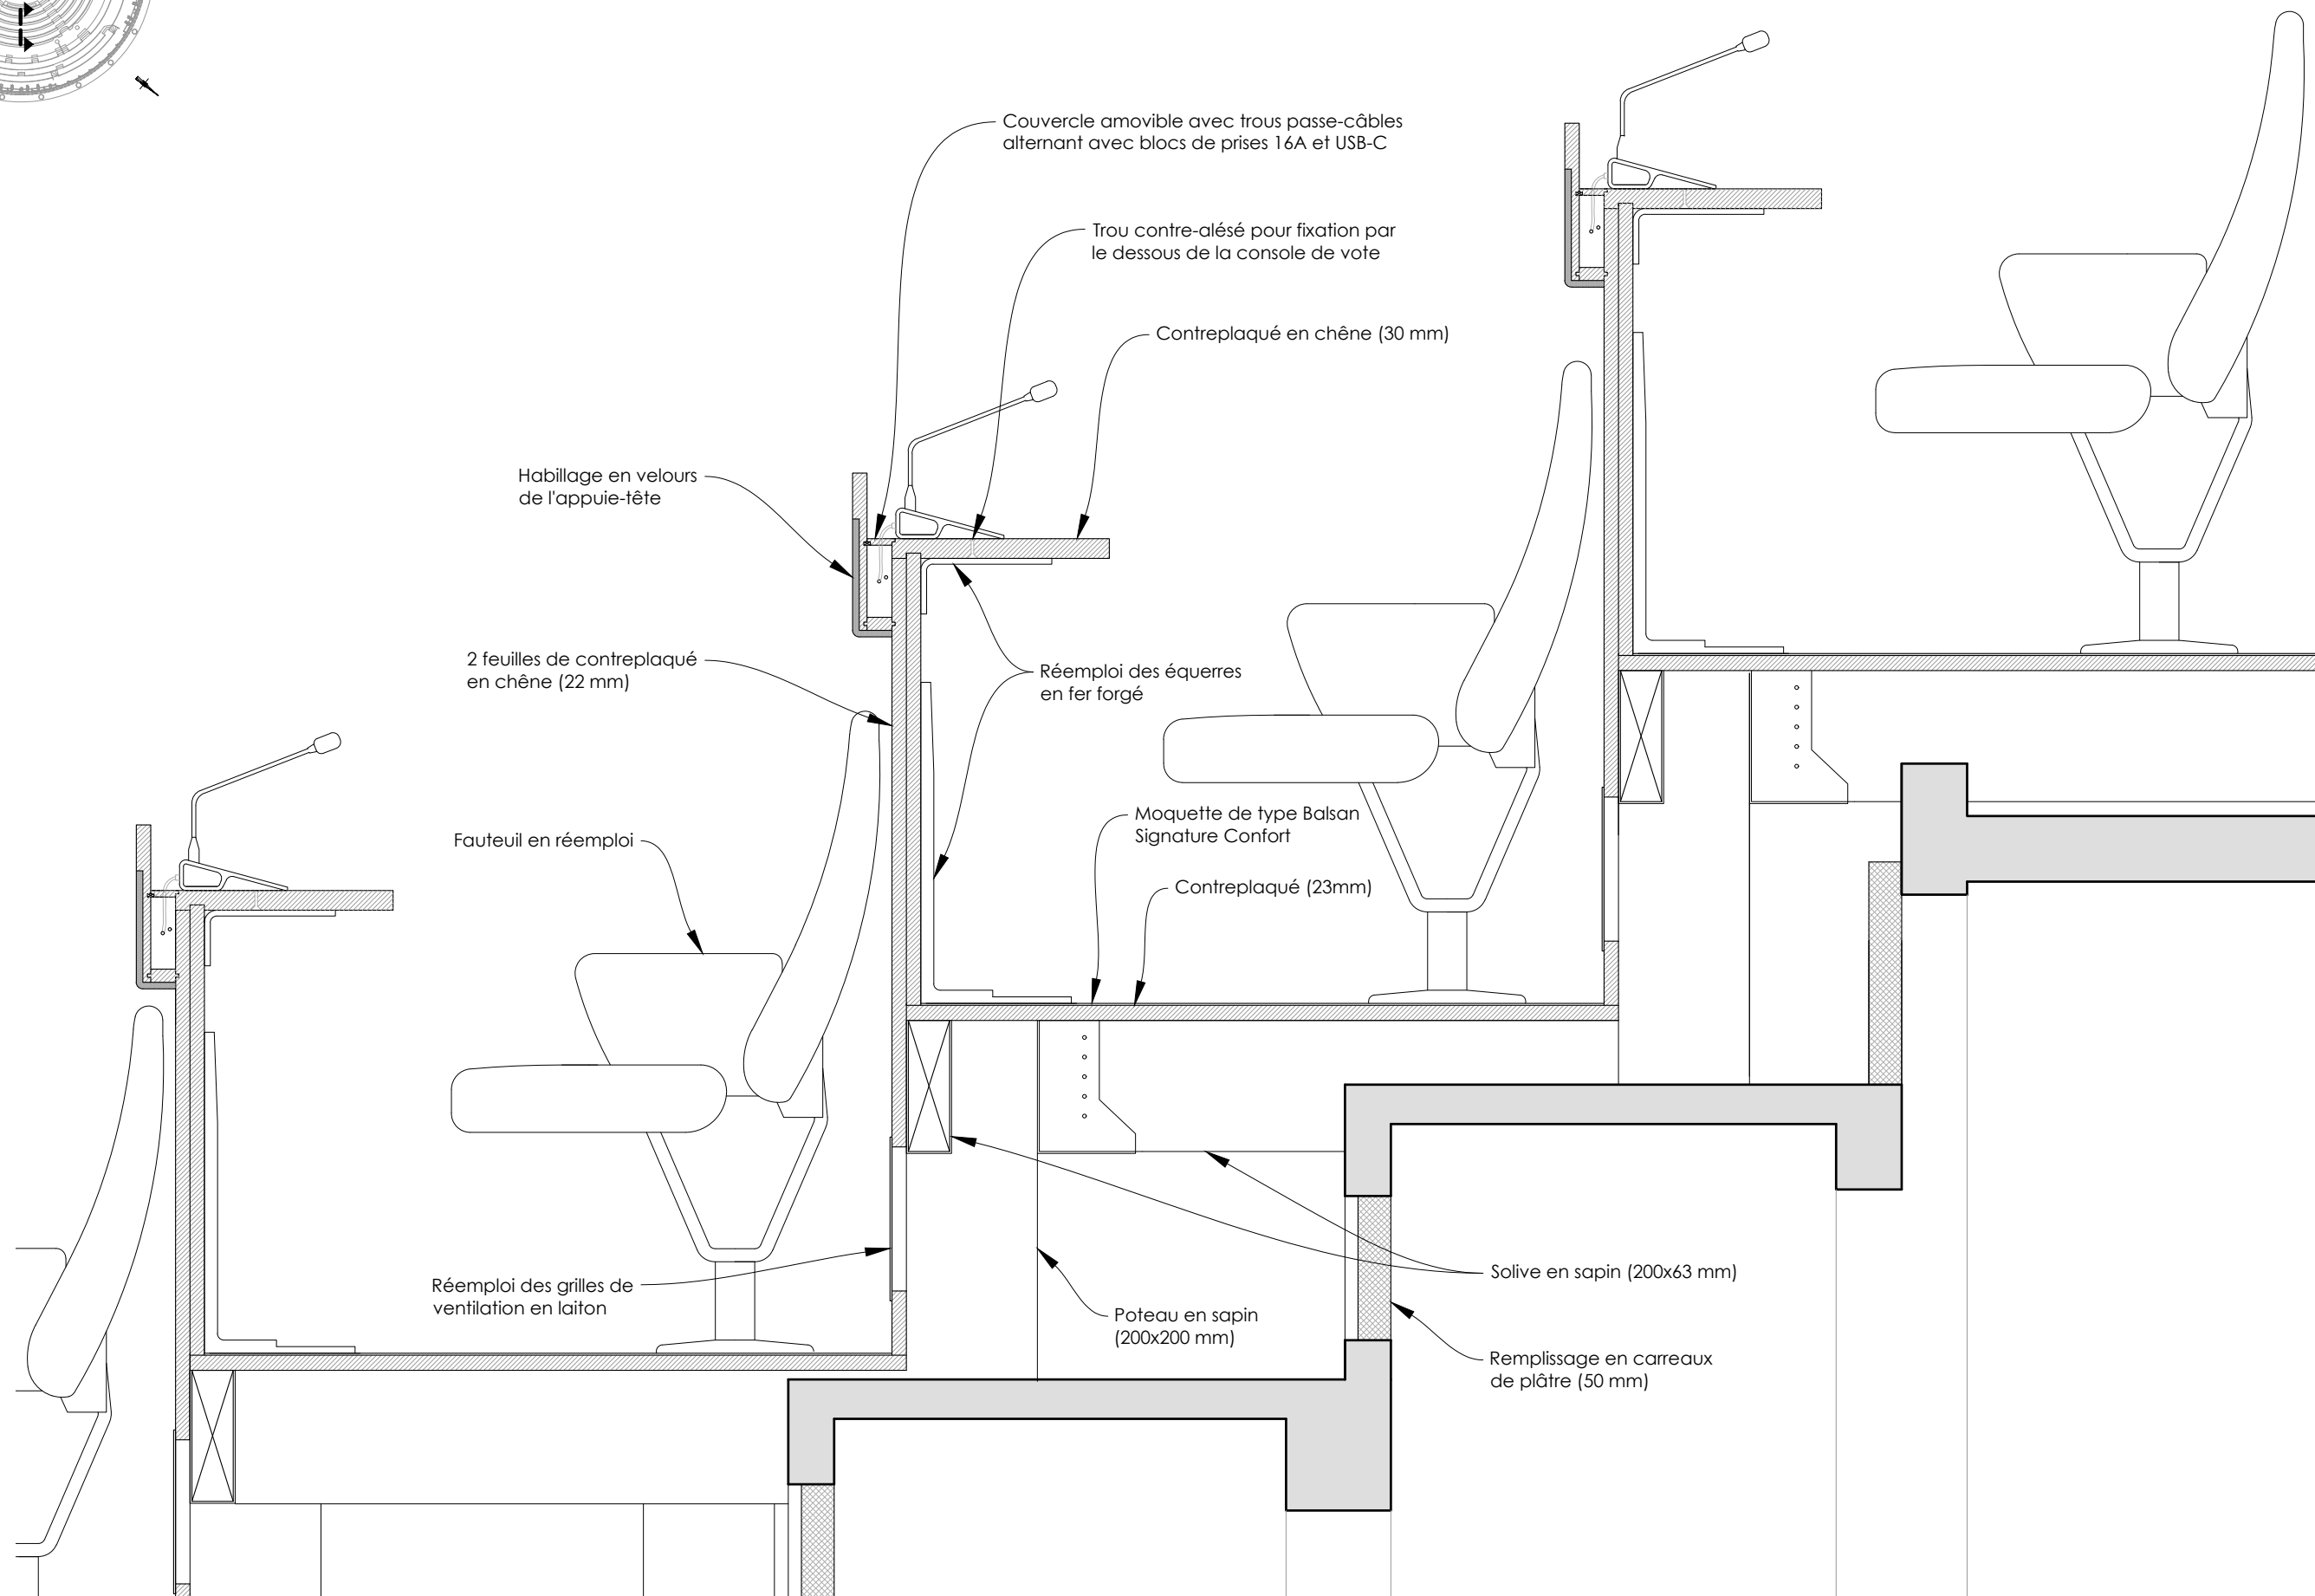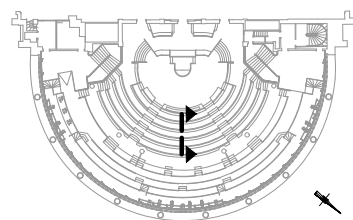




Vue en plan - Intégration d'un boîtier comprenant 2 prises 16A et 2 prises USB-C tous les deux sièges



ÉCH. 1/10 0 0,5 m

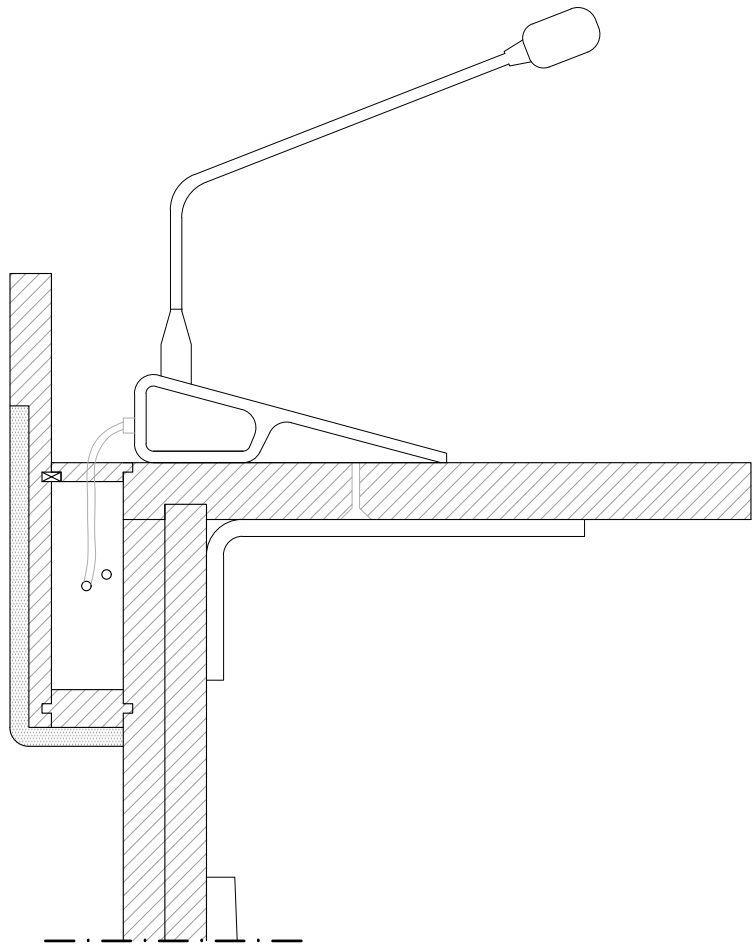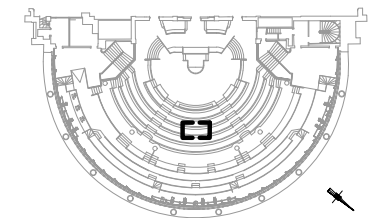


Coupe de détail sur un pupitre

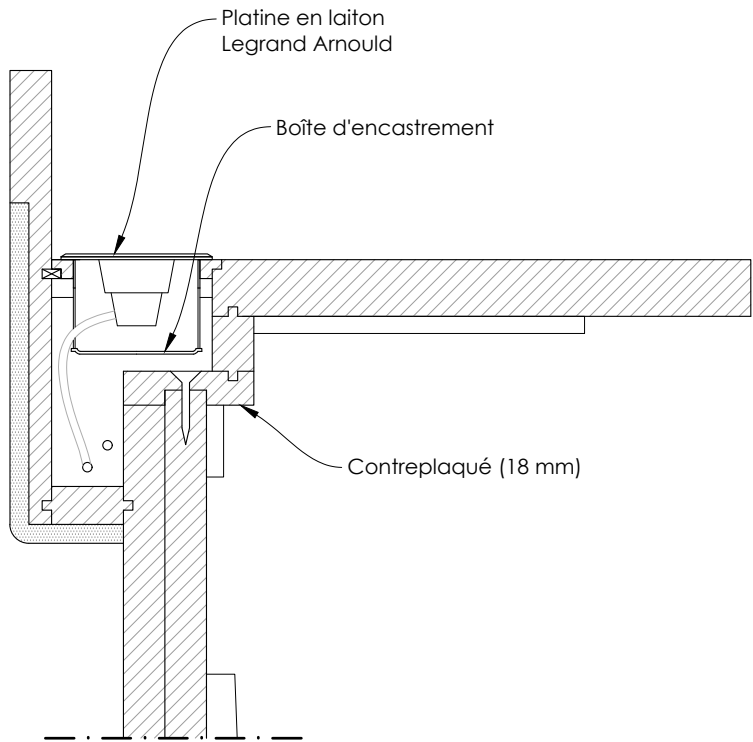



Coupe de détail sur un pupitre au droit du boîtier de prises électriques

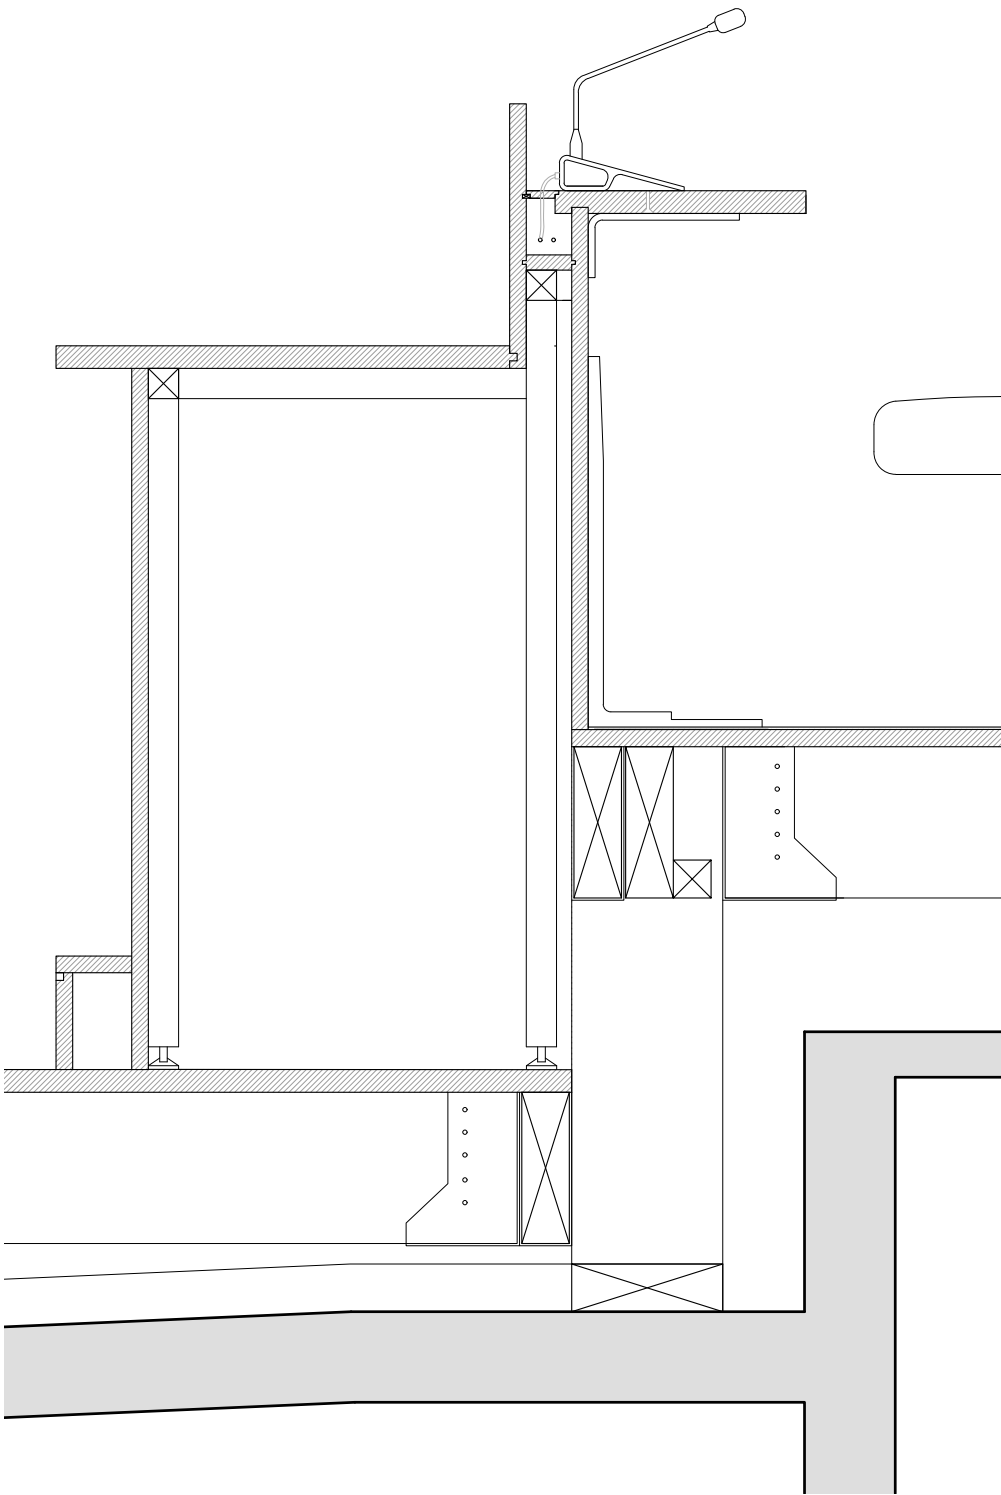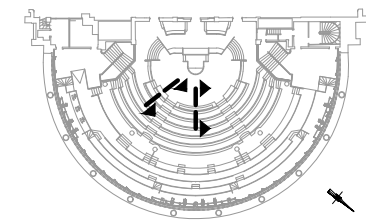


Coupe de détail sur le pupitre du premier rang de conseillers en partie latérale de l'hémicycle

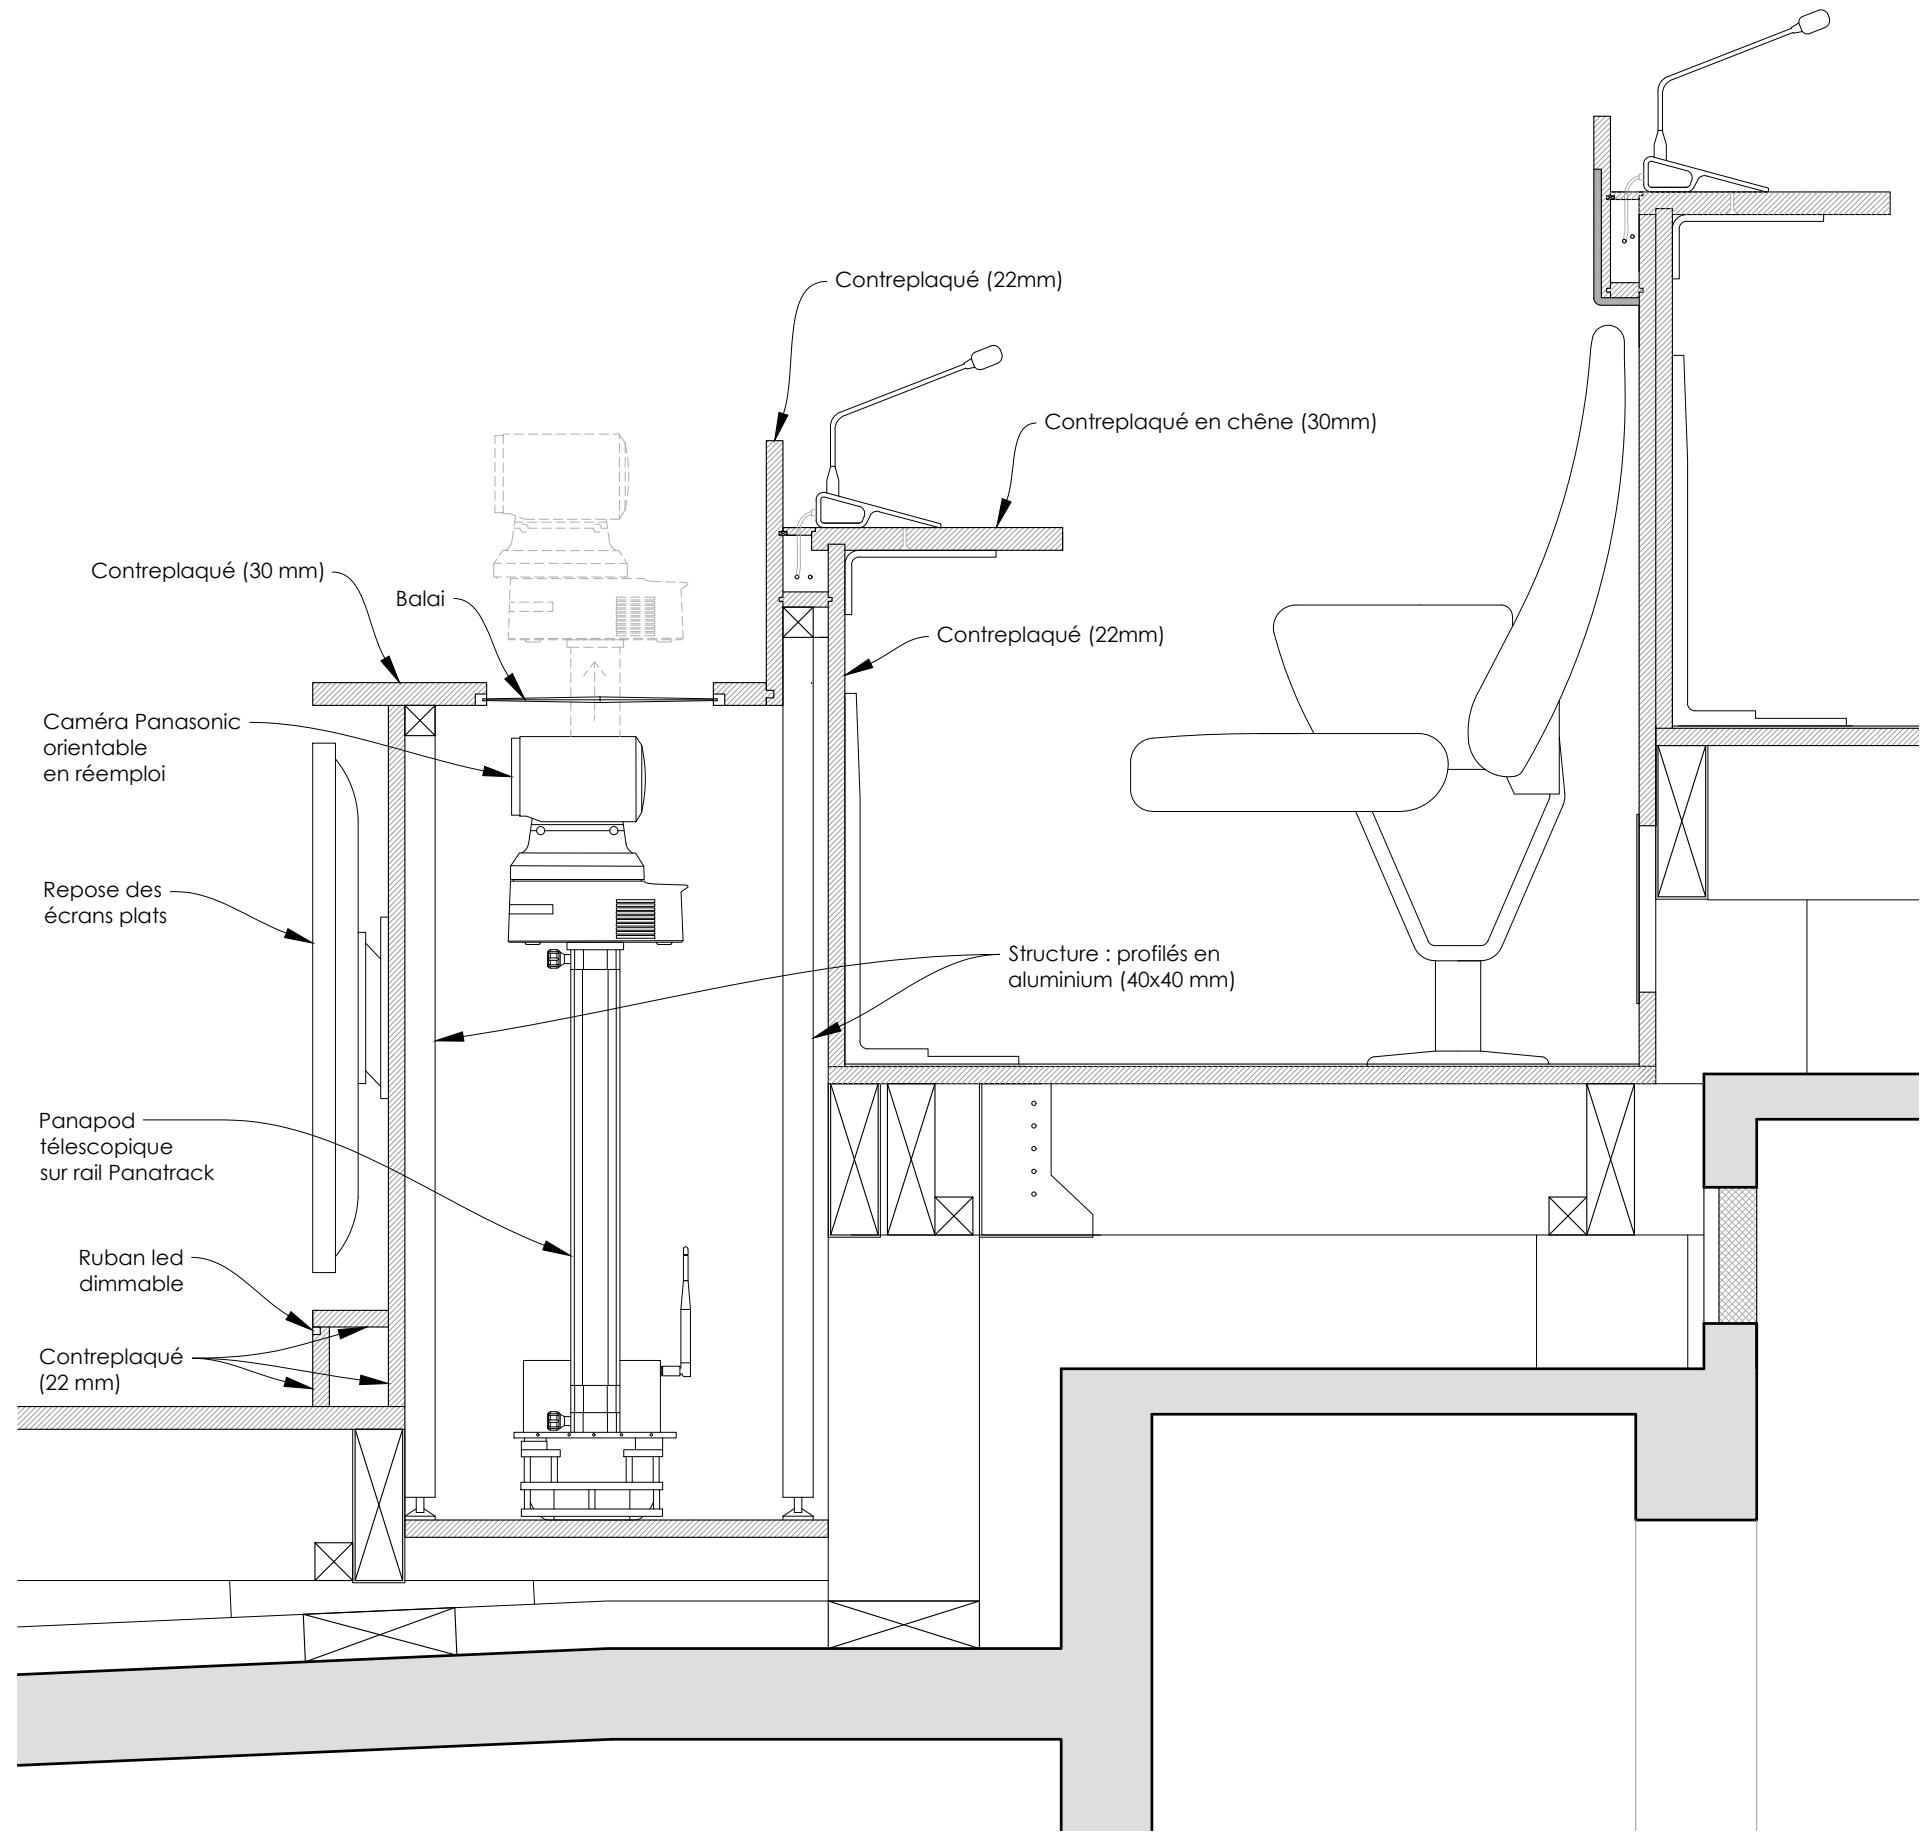

Coupe de détail sur le pupitre du premier rang de conseillers en partie centrale de l'hémicycle - intégration de la caméra Panasonic

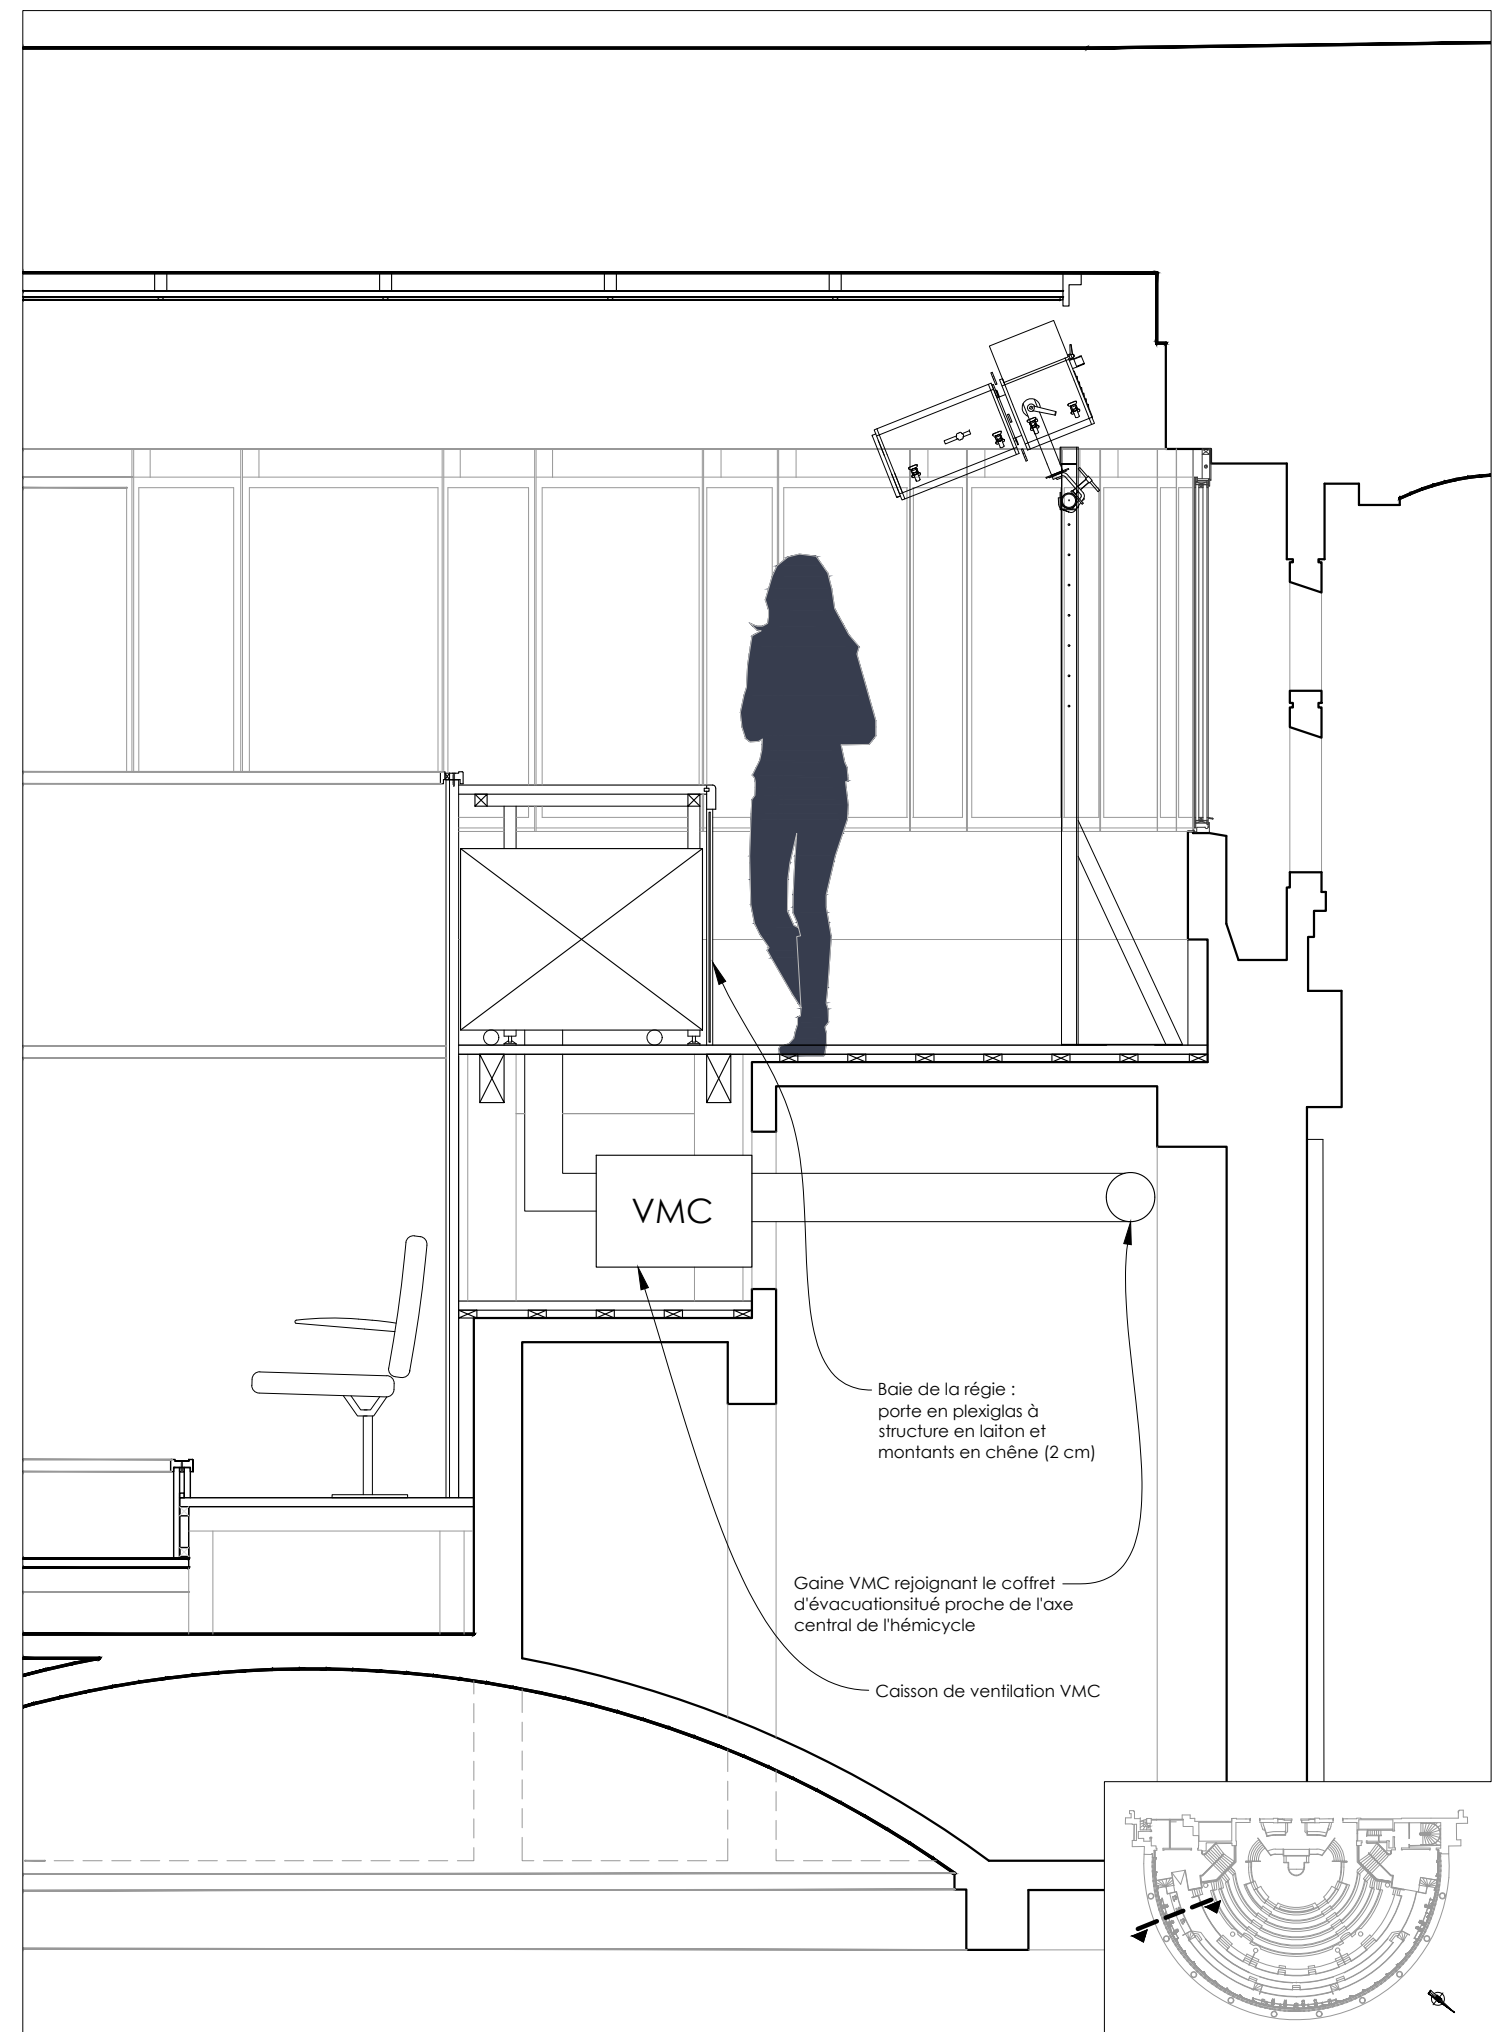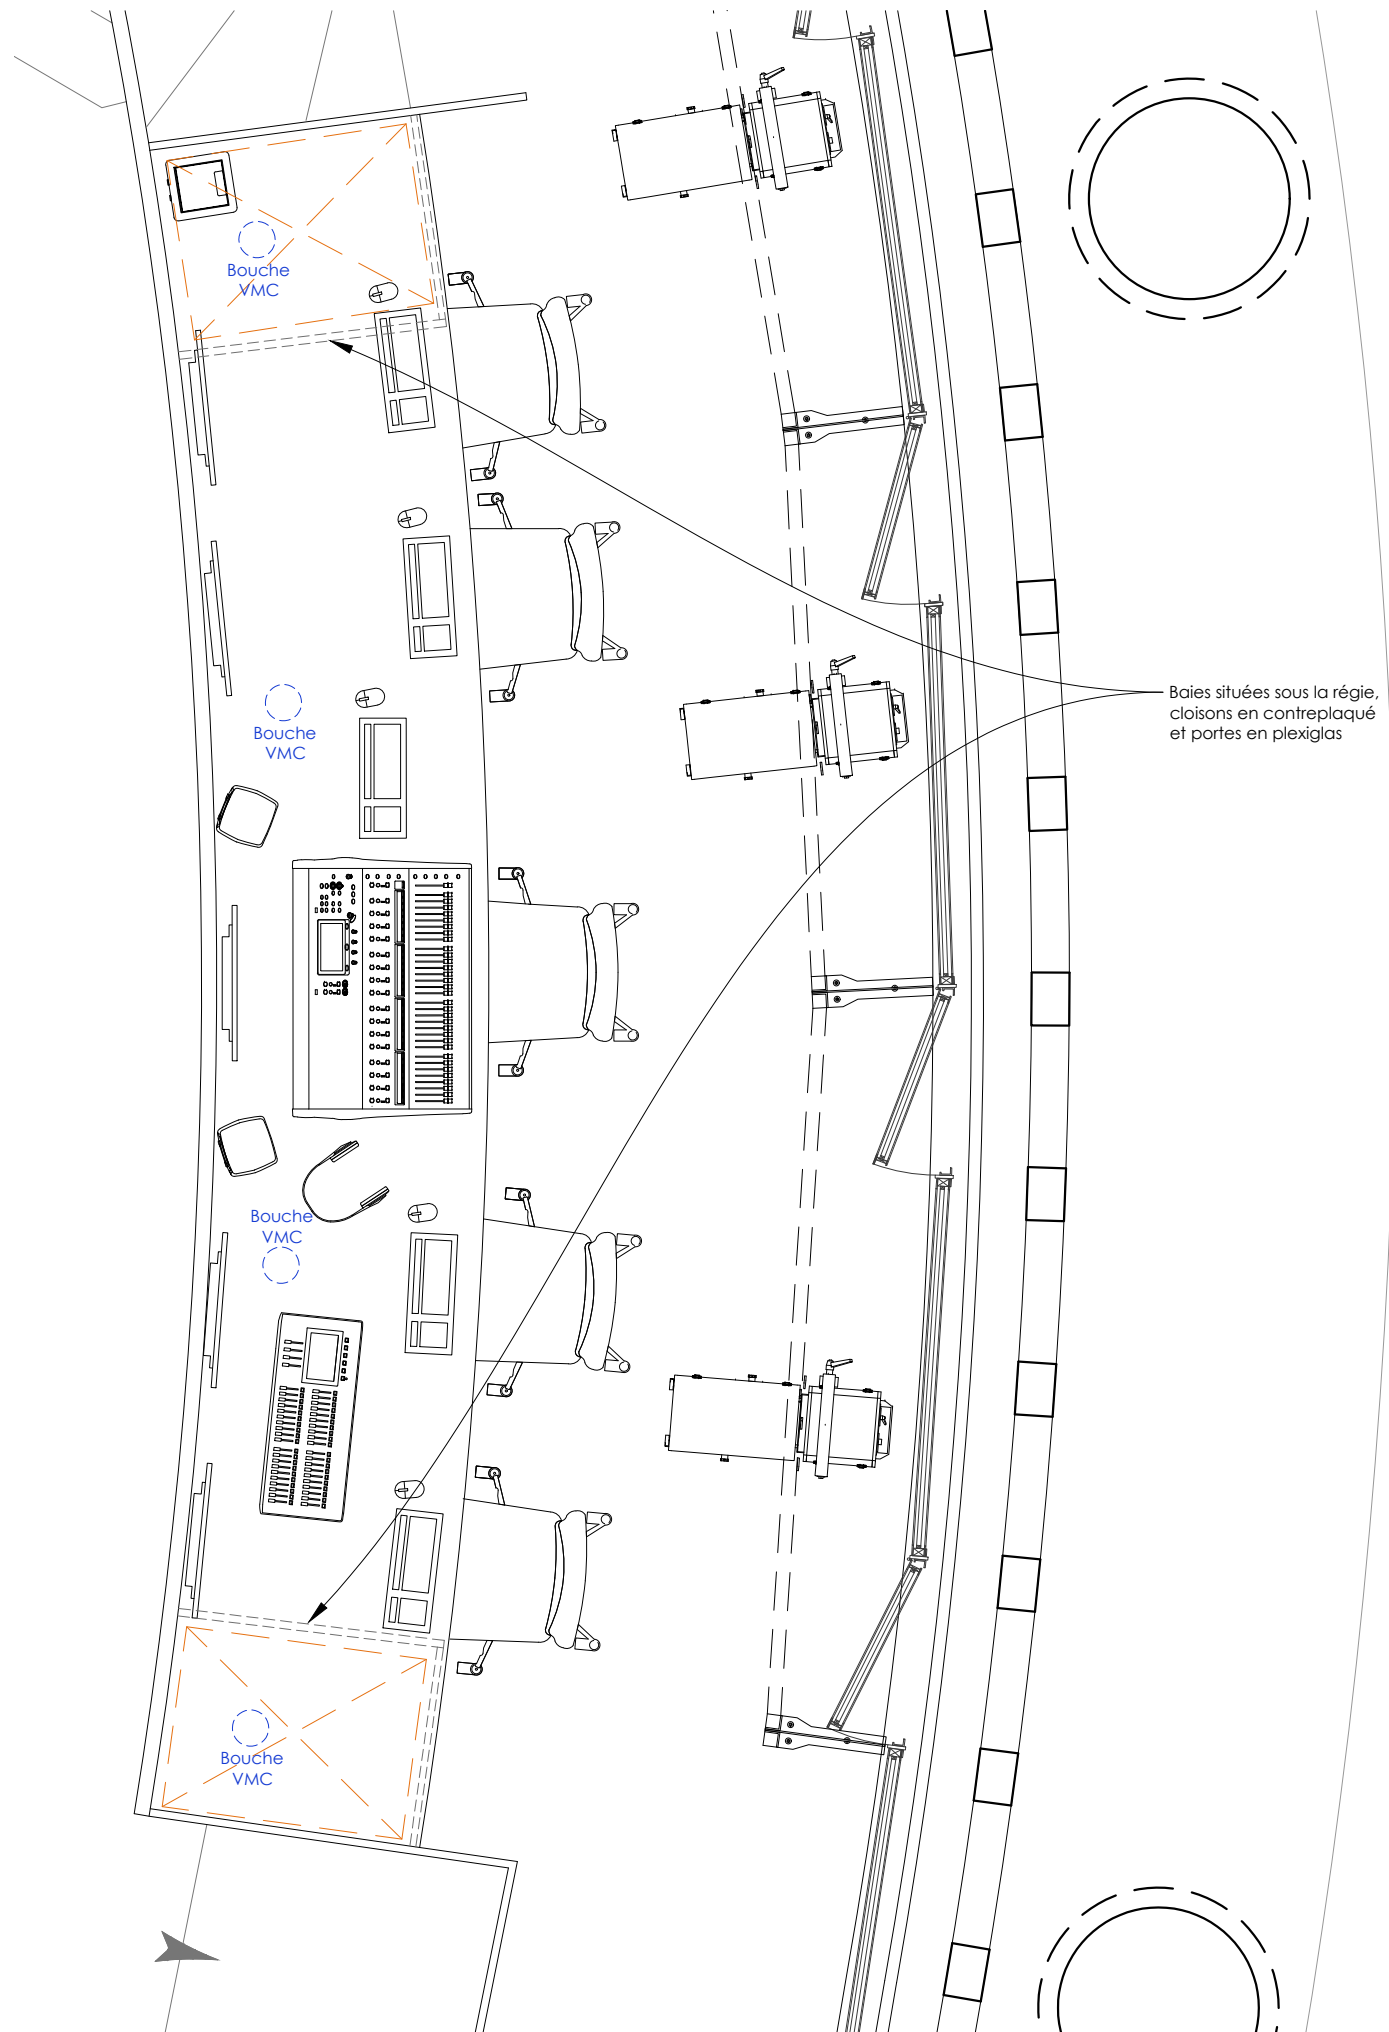

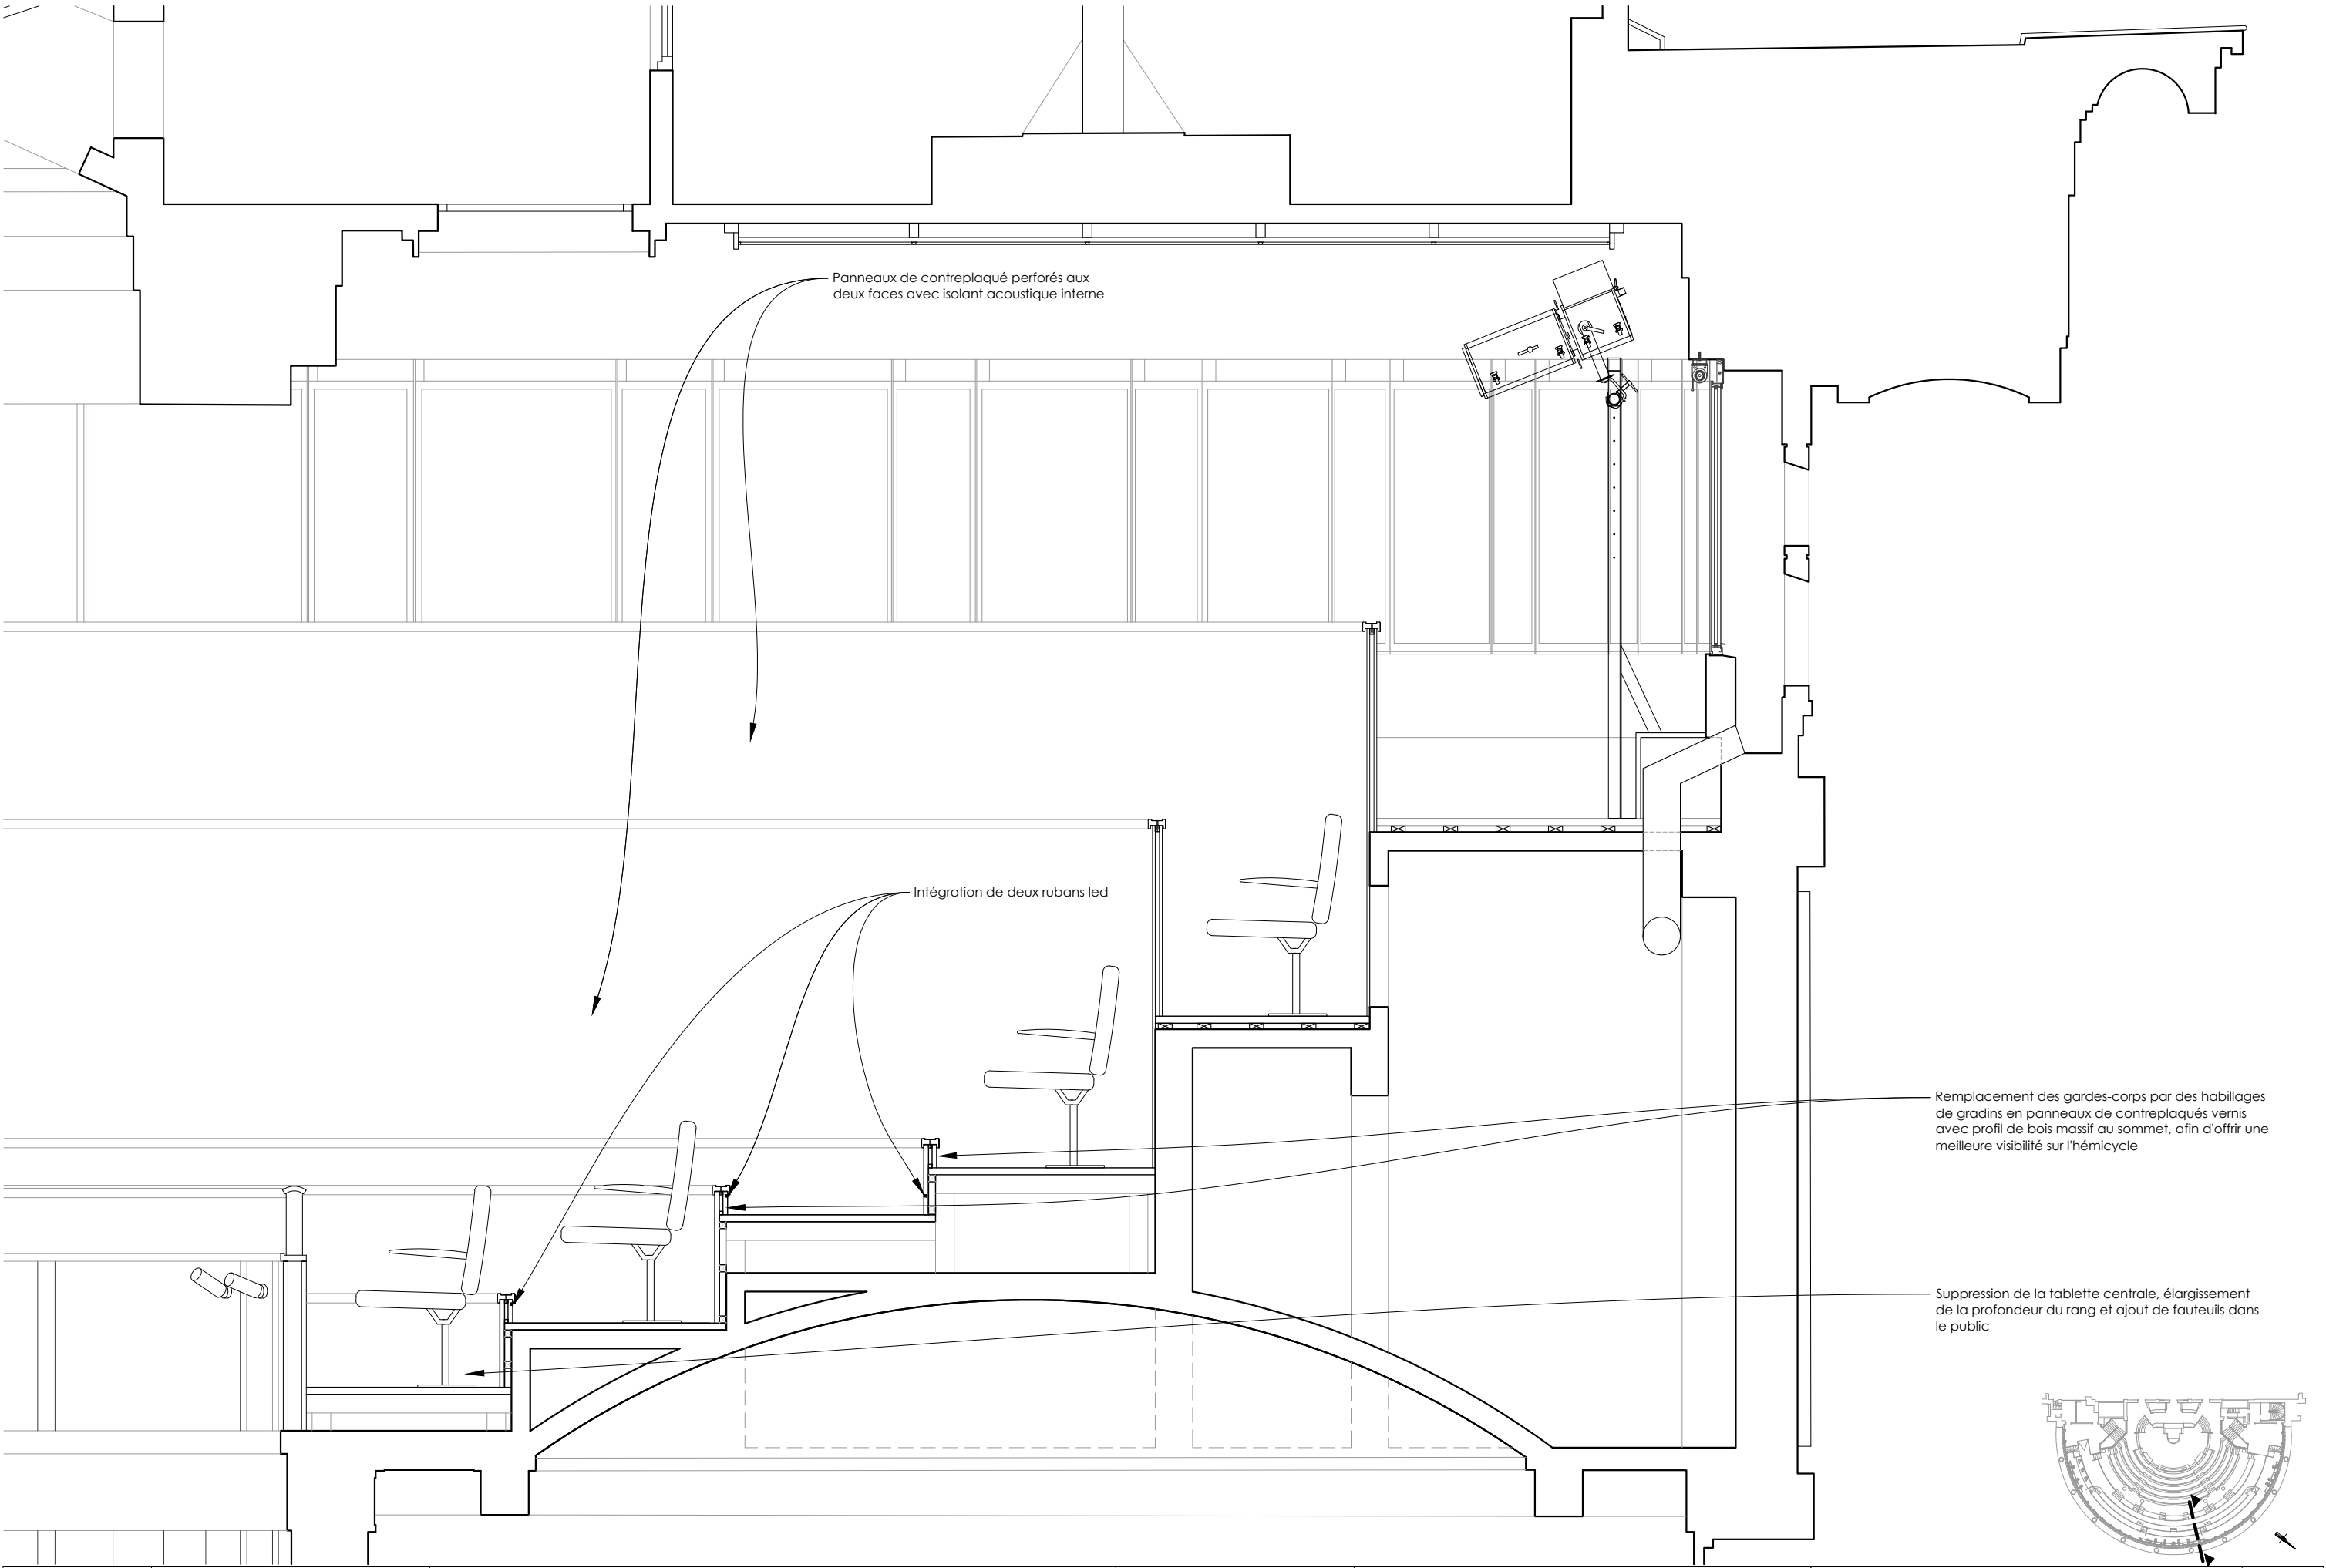


Panneaux de contreplaqué perforés aux deux faces avec isolant acoustique interne

Intégration de deux rubans led


Remplacement des garde-corps par des habillages de gradins en panneaux de contreplaqués vernis avec profil de bois massif au sommet, afin d'offrir une meilleure visibilité sur l'hémicycle

Suppression de la tablette centrale, élargissement de la profondeur du rang et ajout de fauteuils dans le public


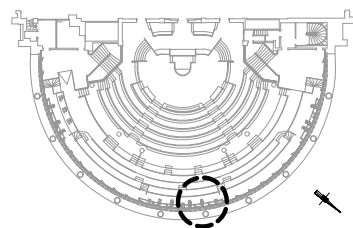


Éch. 1/10 0 0,5 m




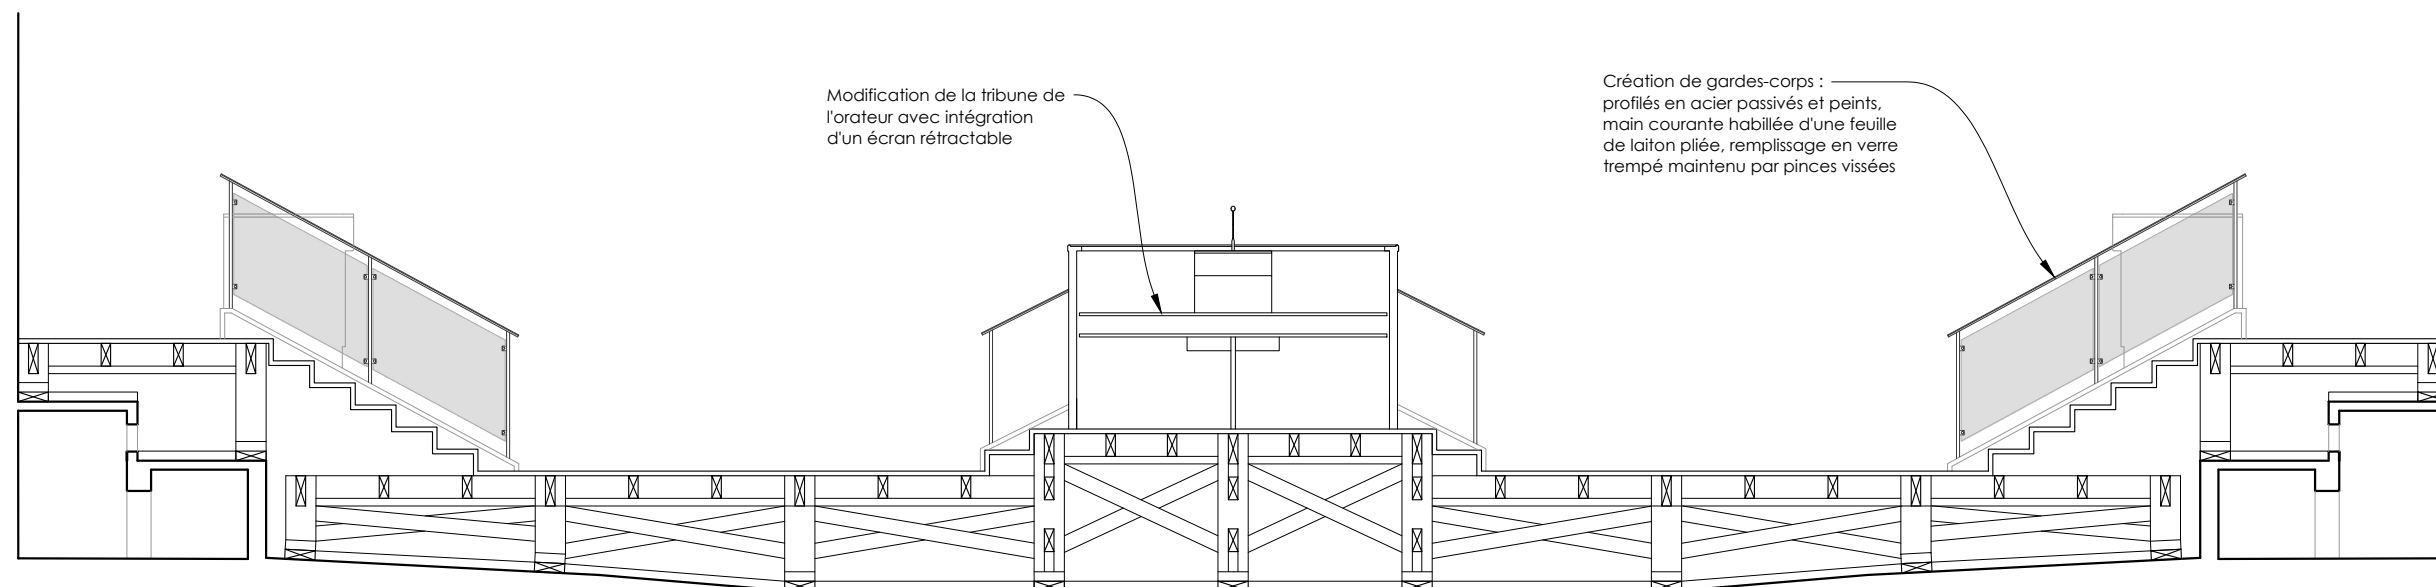




Coupe à l'arrière la tribune de l'orateur

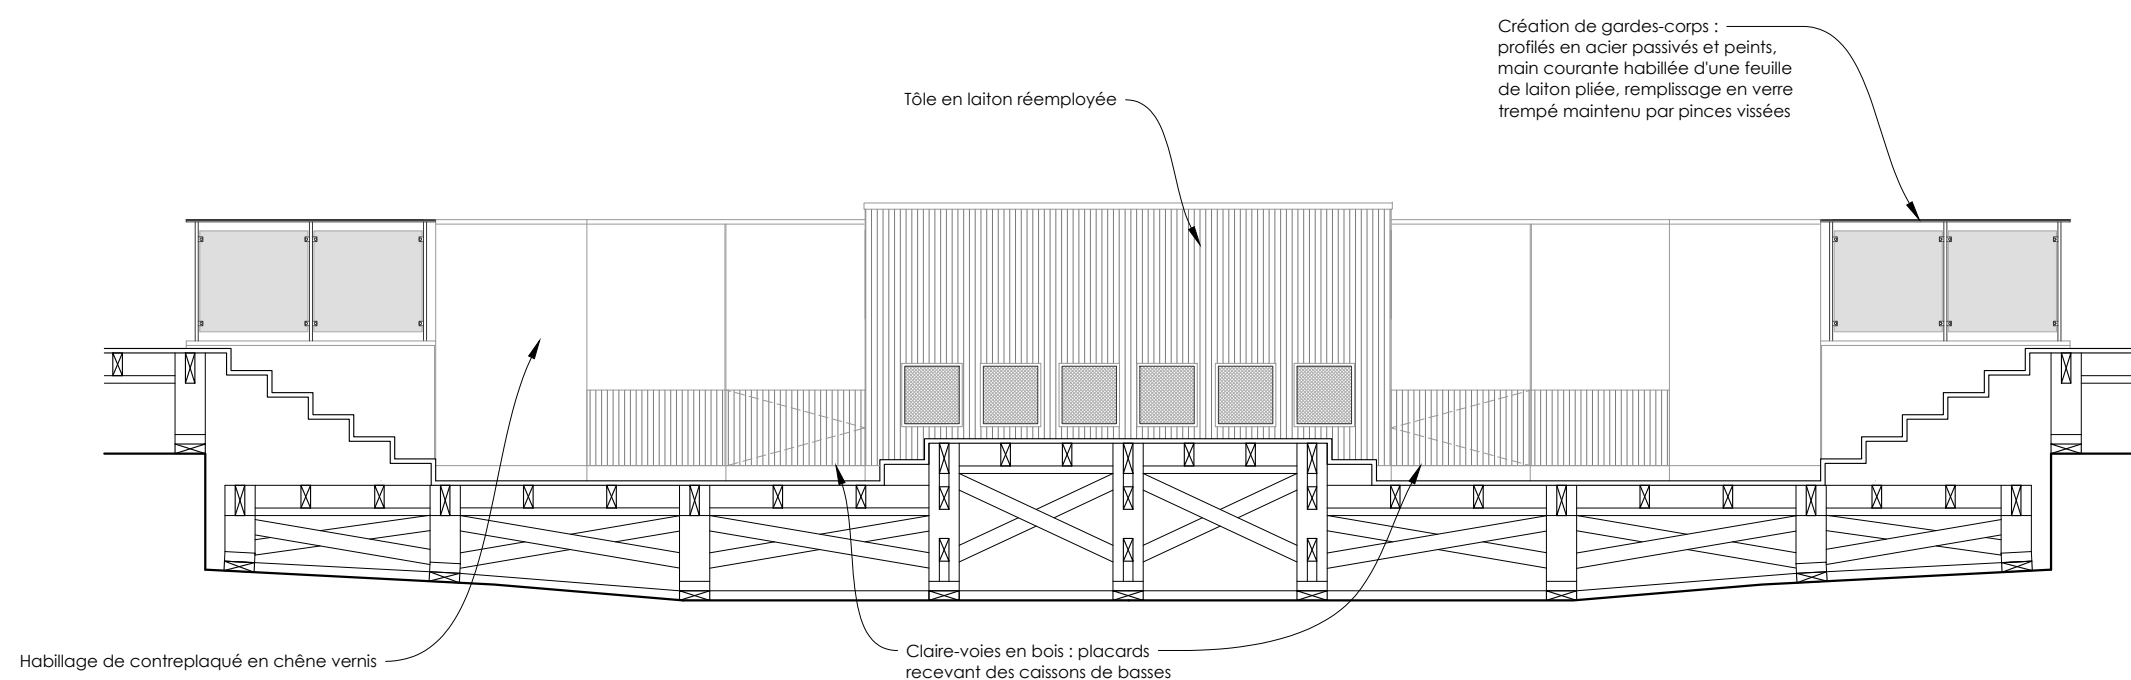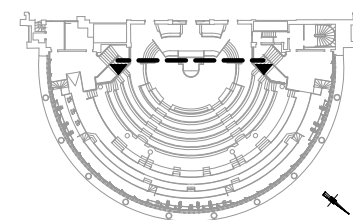


Développé en élévation de la tribune présidentielle


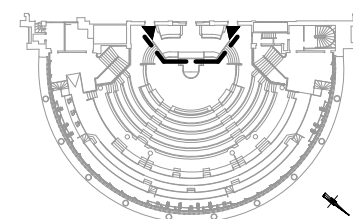


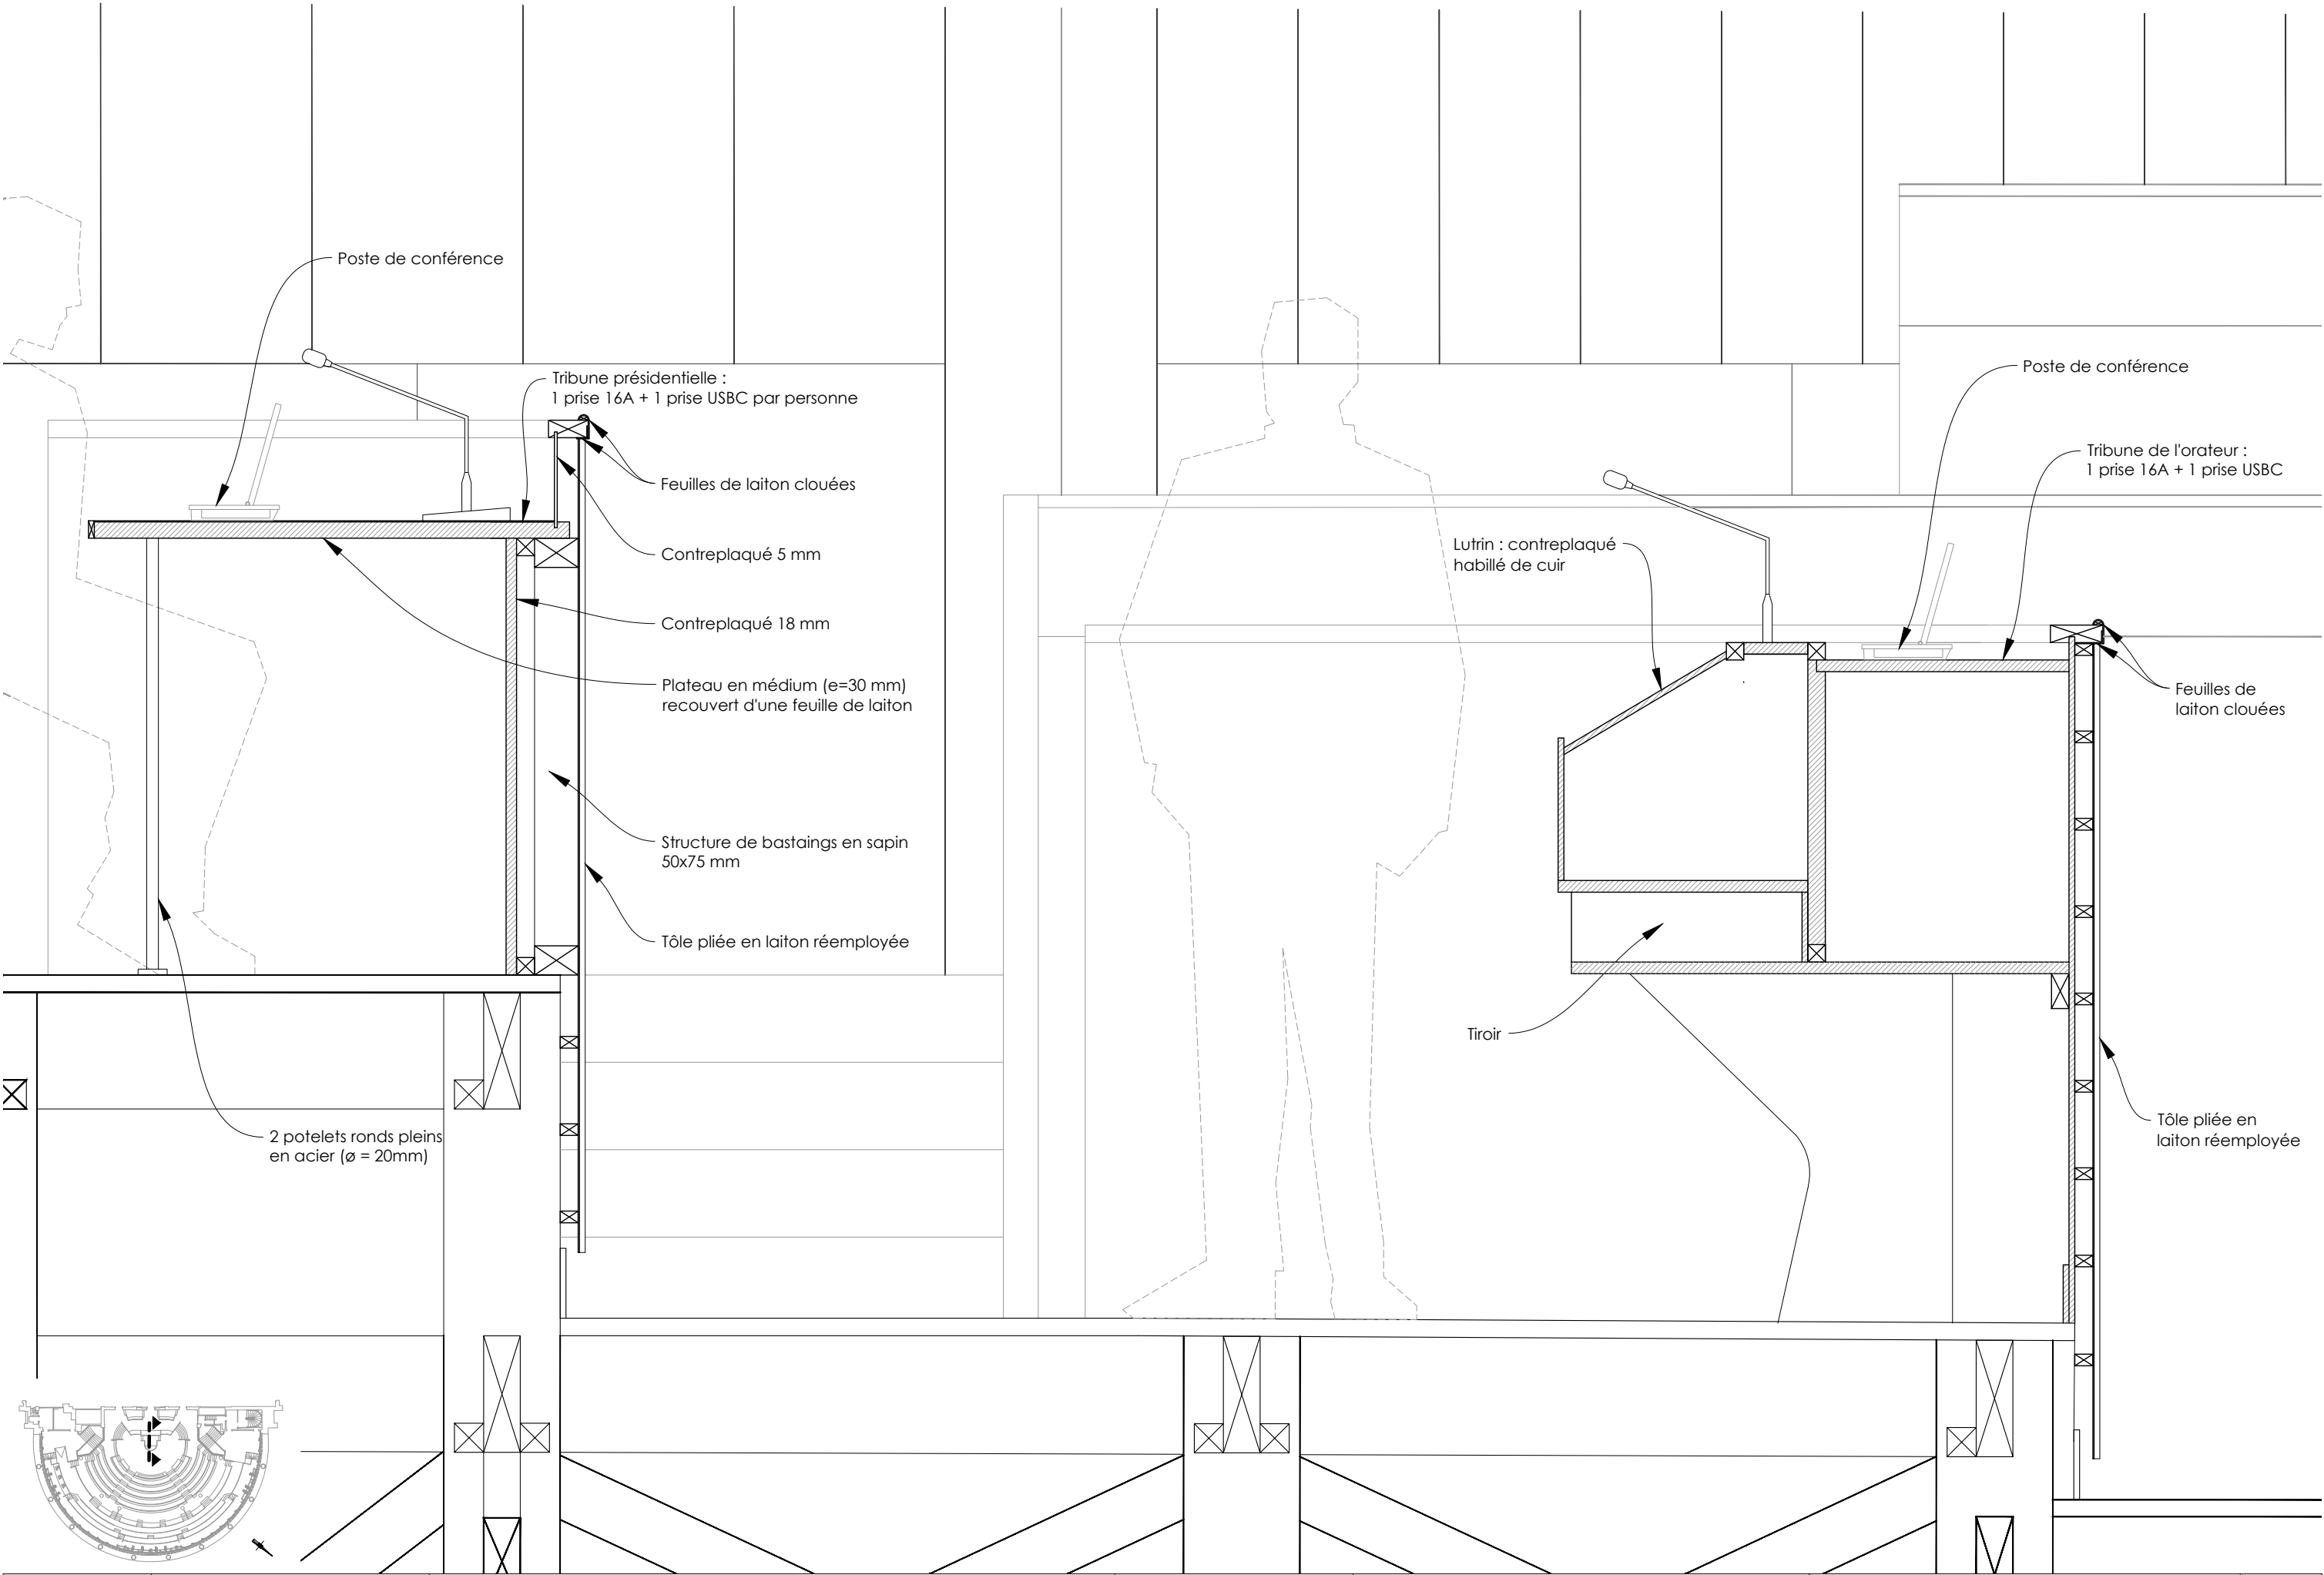

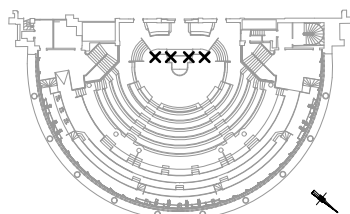
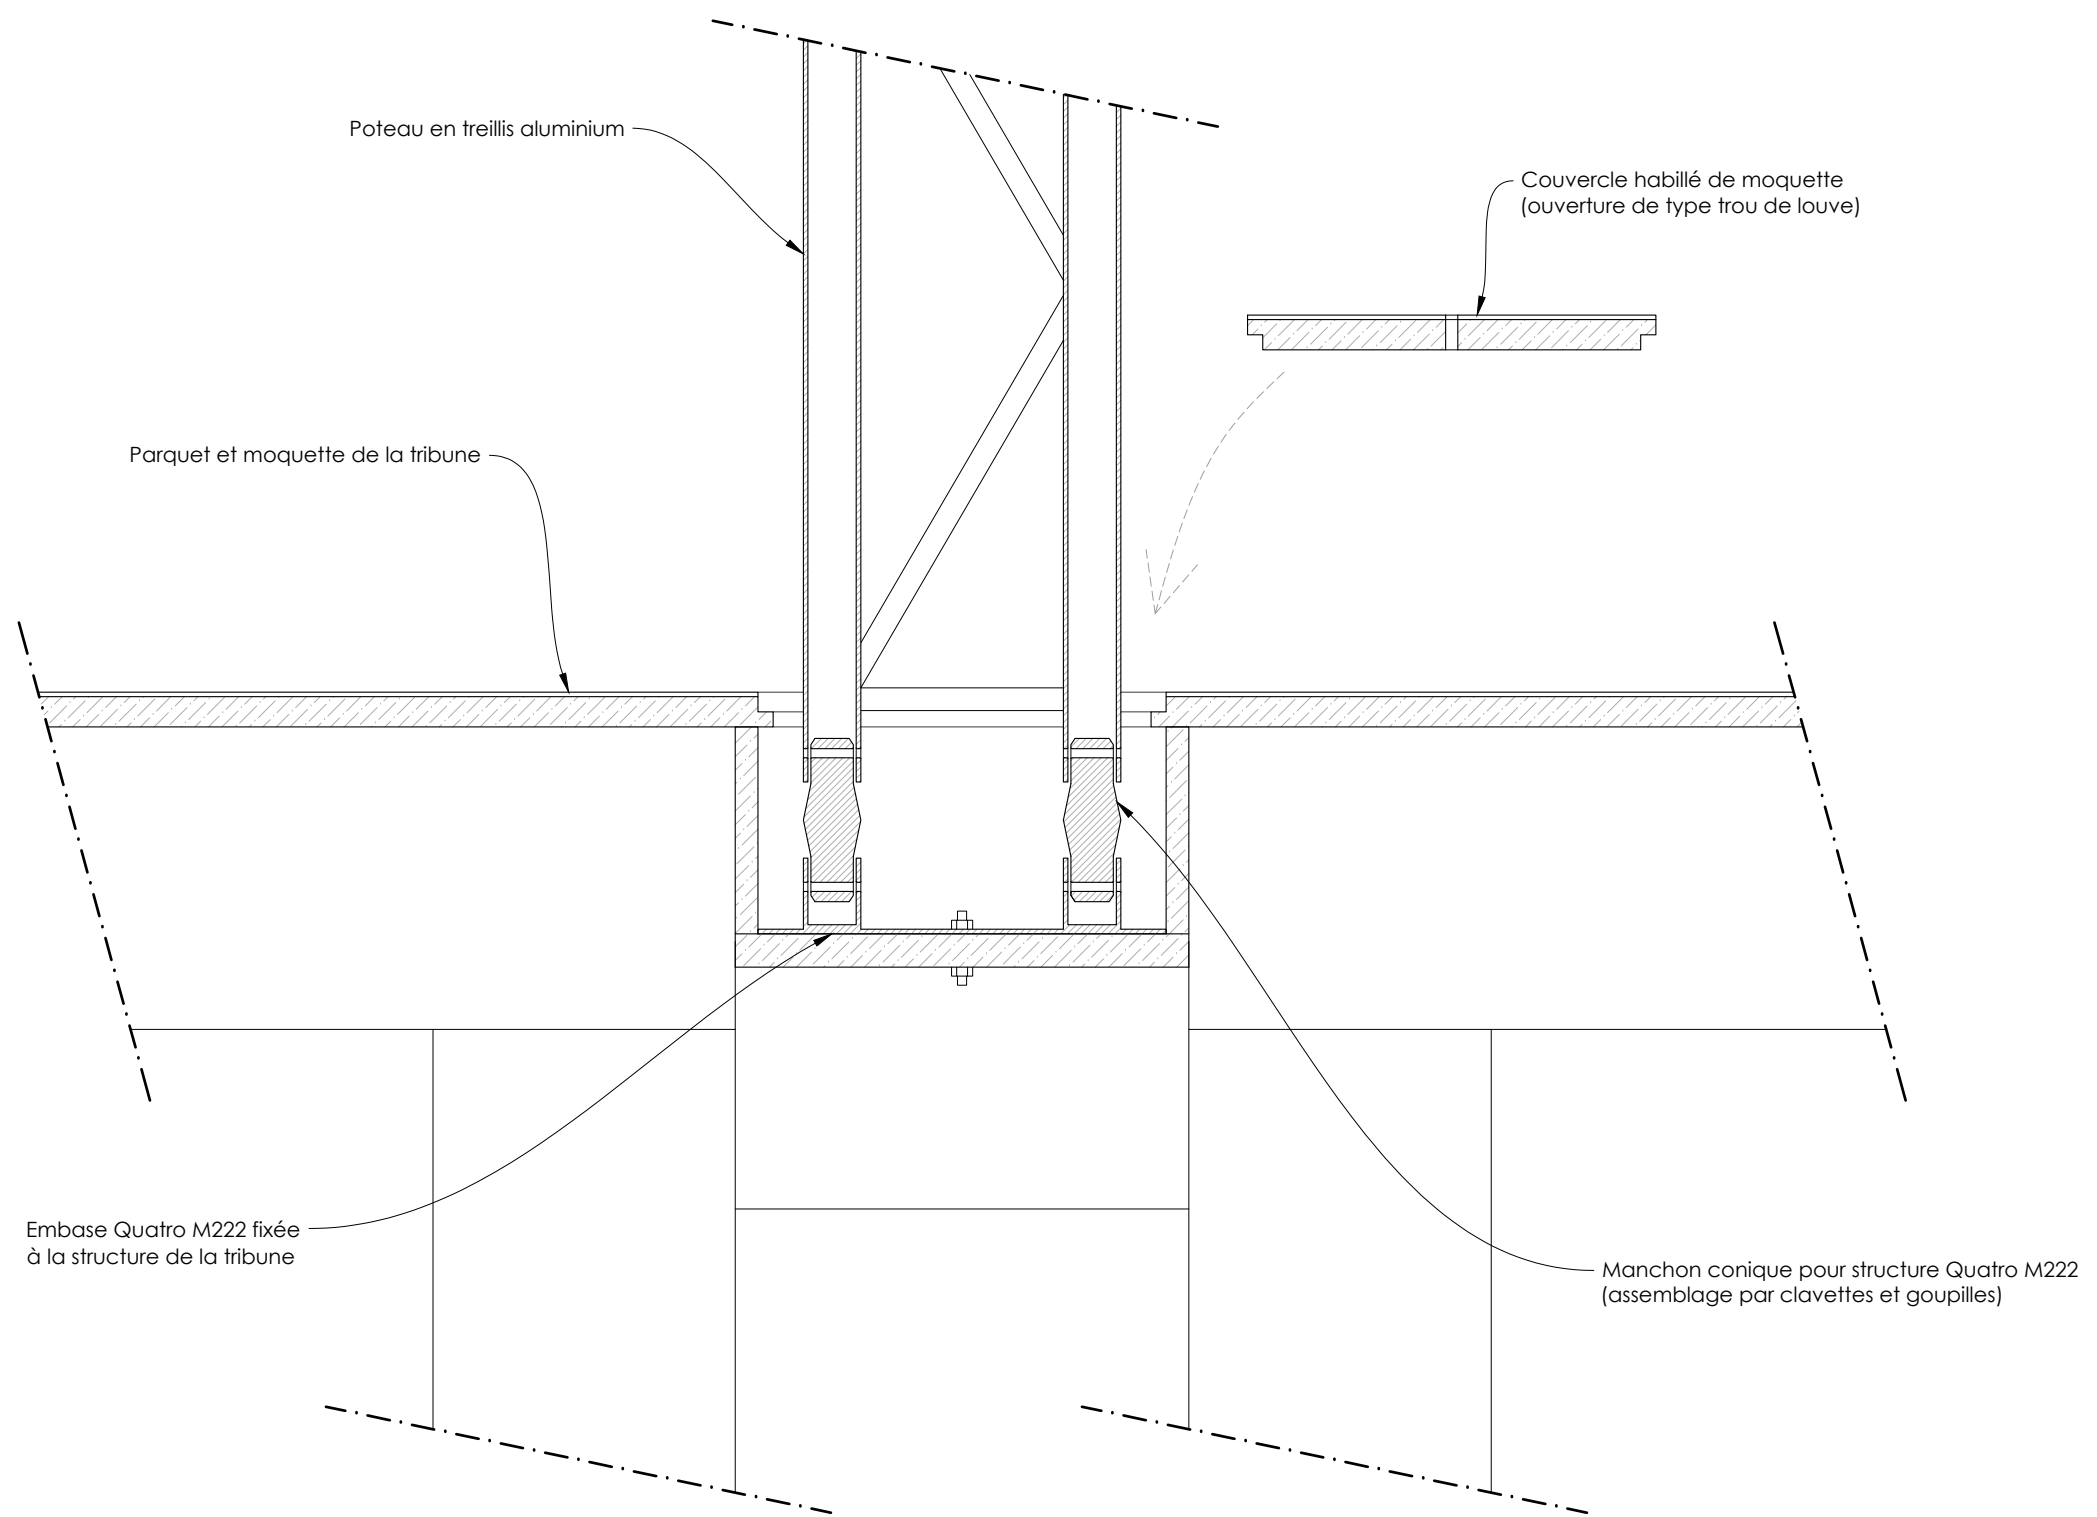


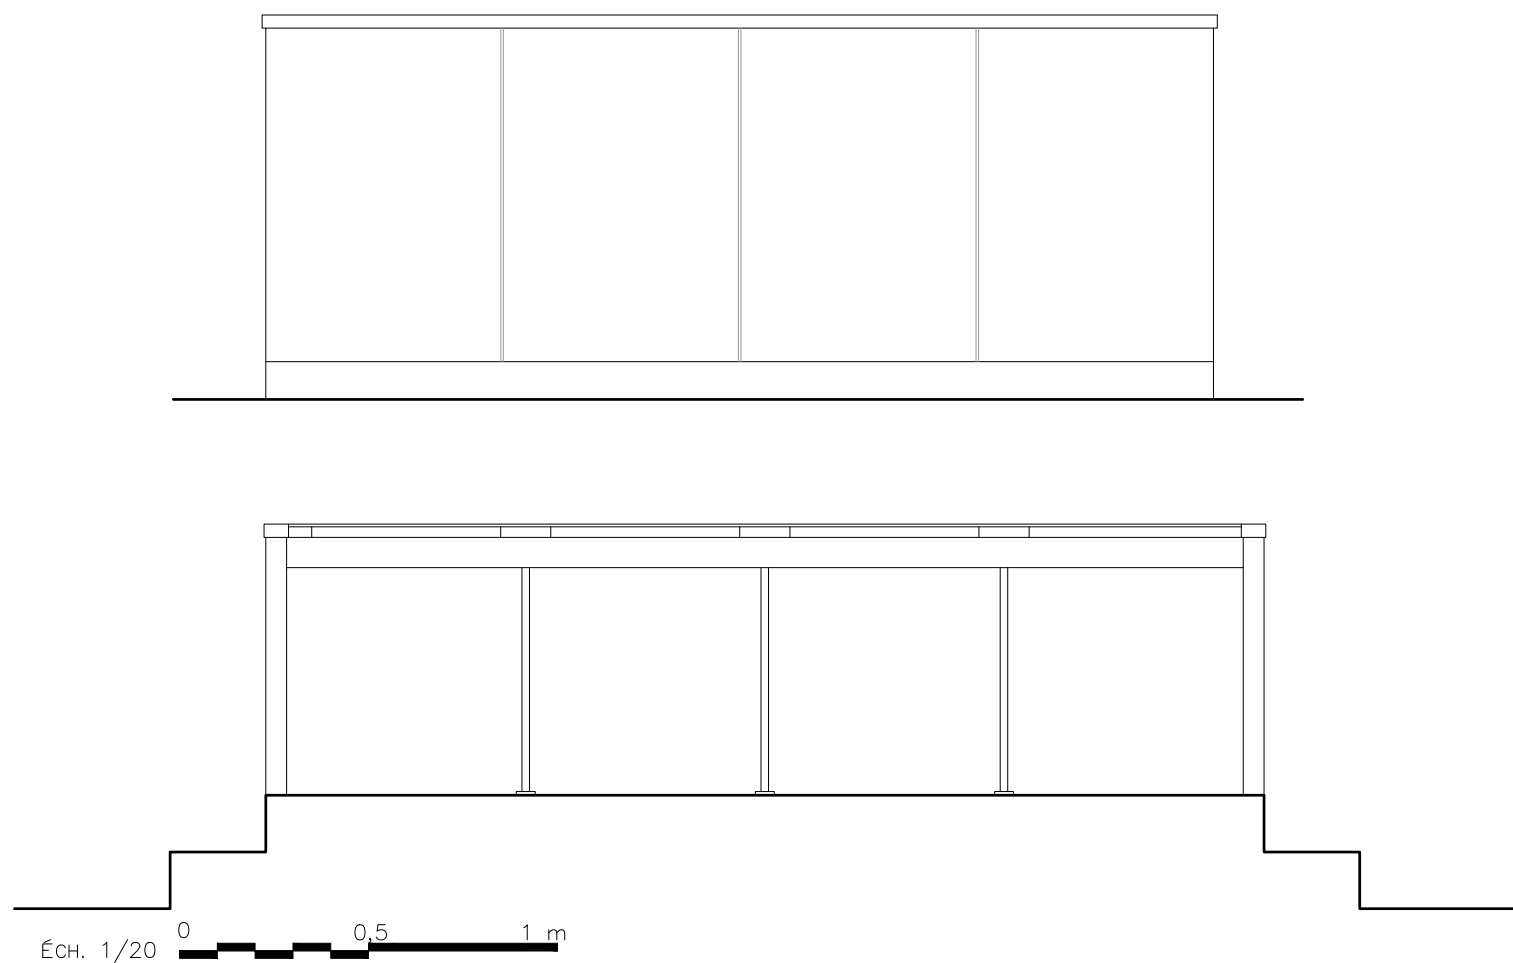


Vues en élévation (1/20) et en coupe (1/10) des pupitres arrières de la tribune présidentielle (TP-E et TP-F) - réfection à neuf

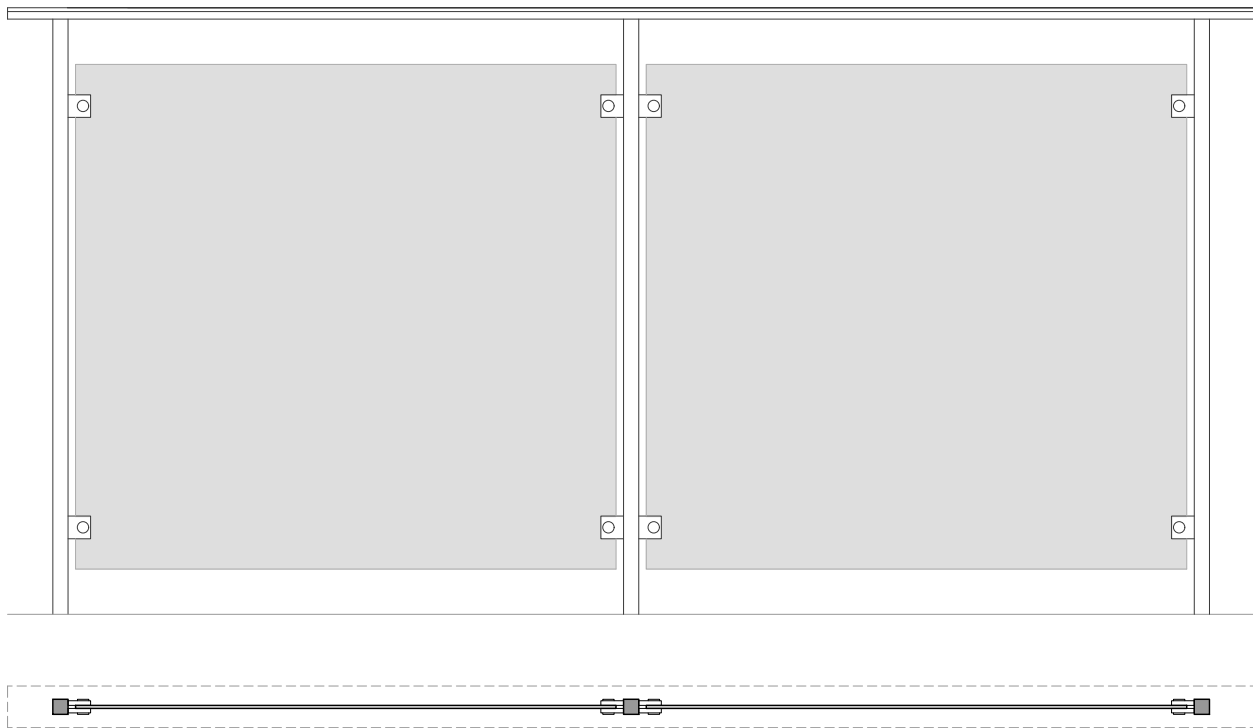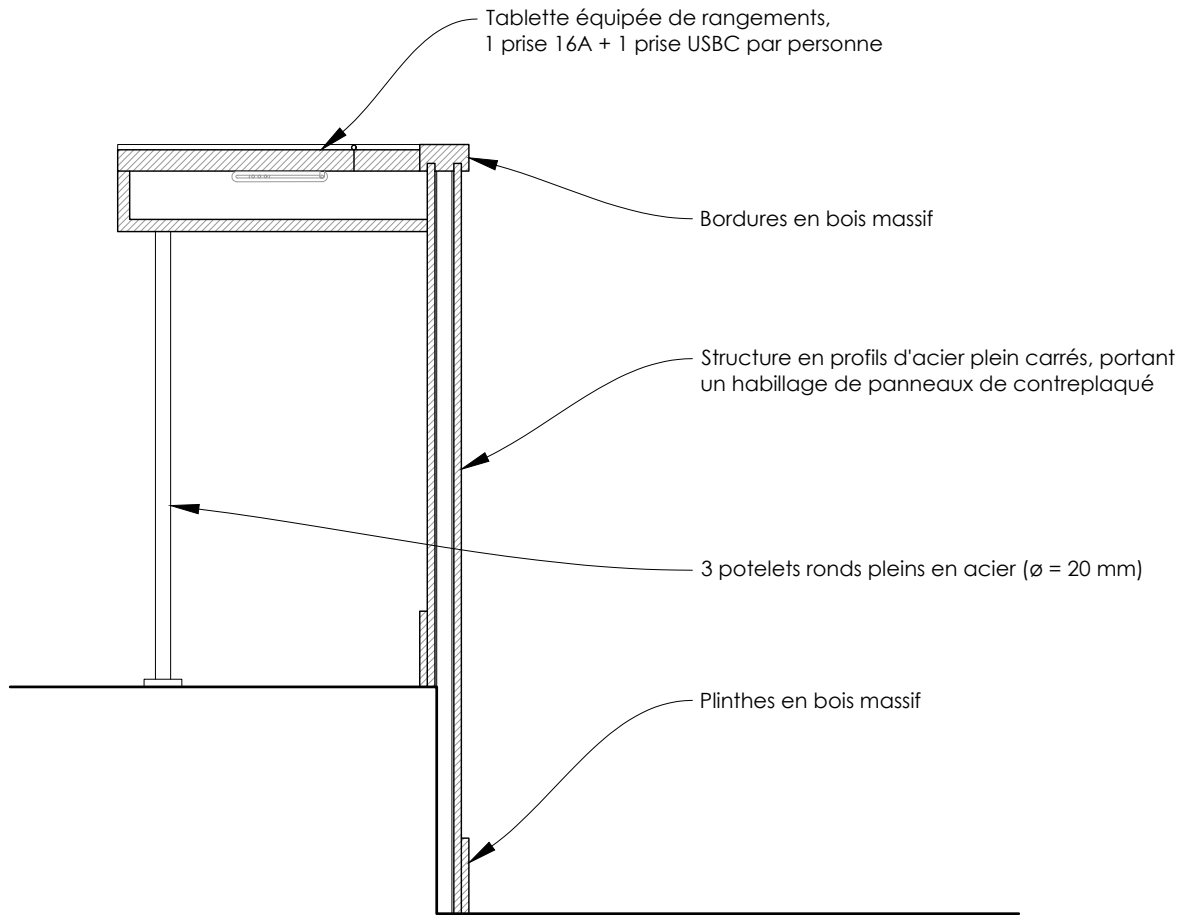


Vues en plan, coupe et élévation du modèle de garde-corps créé

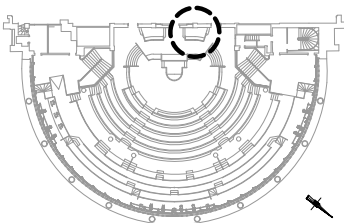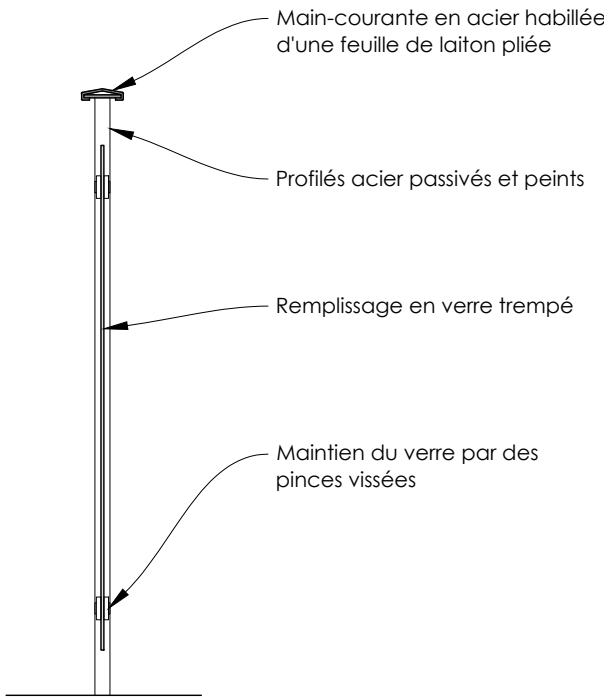

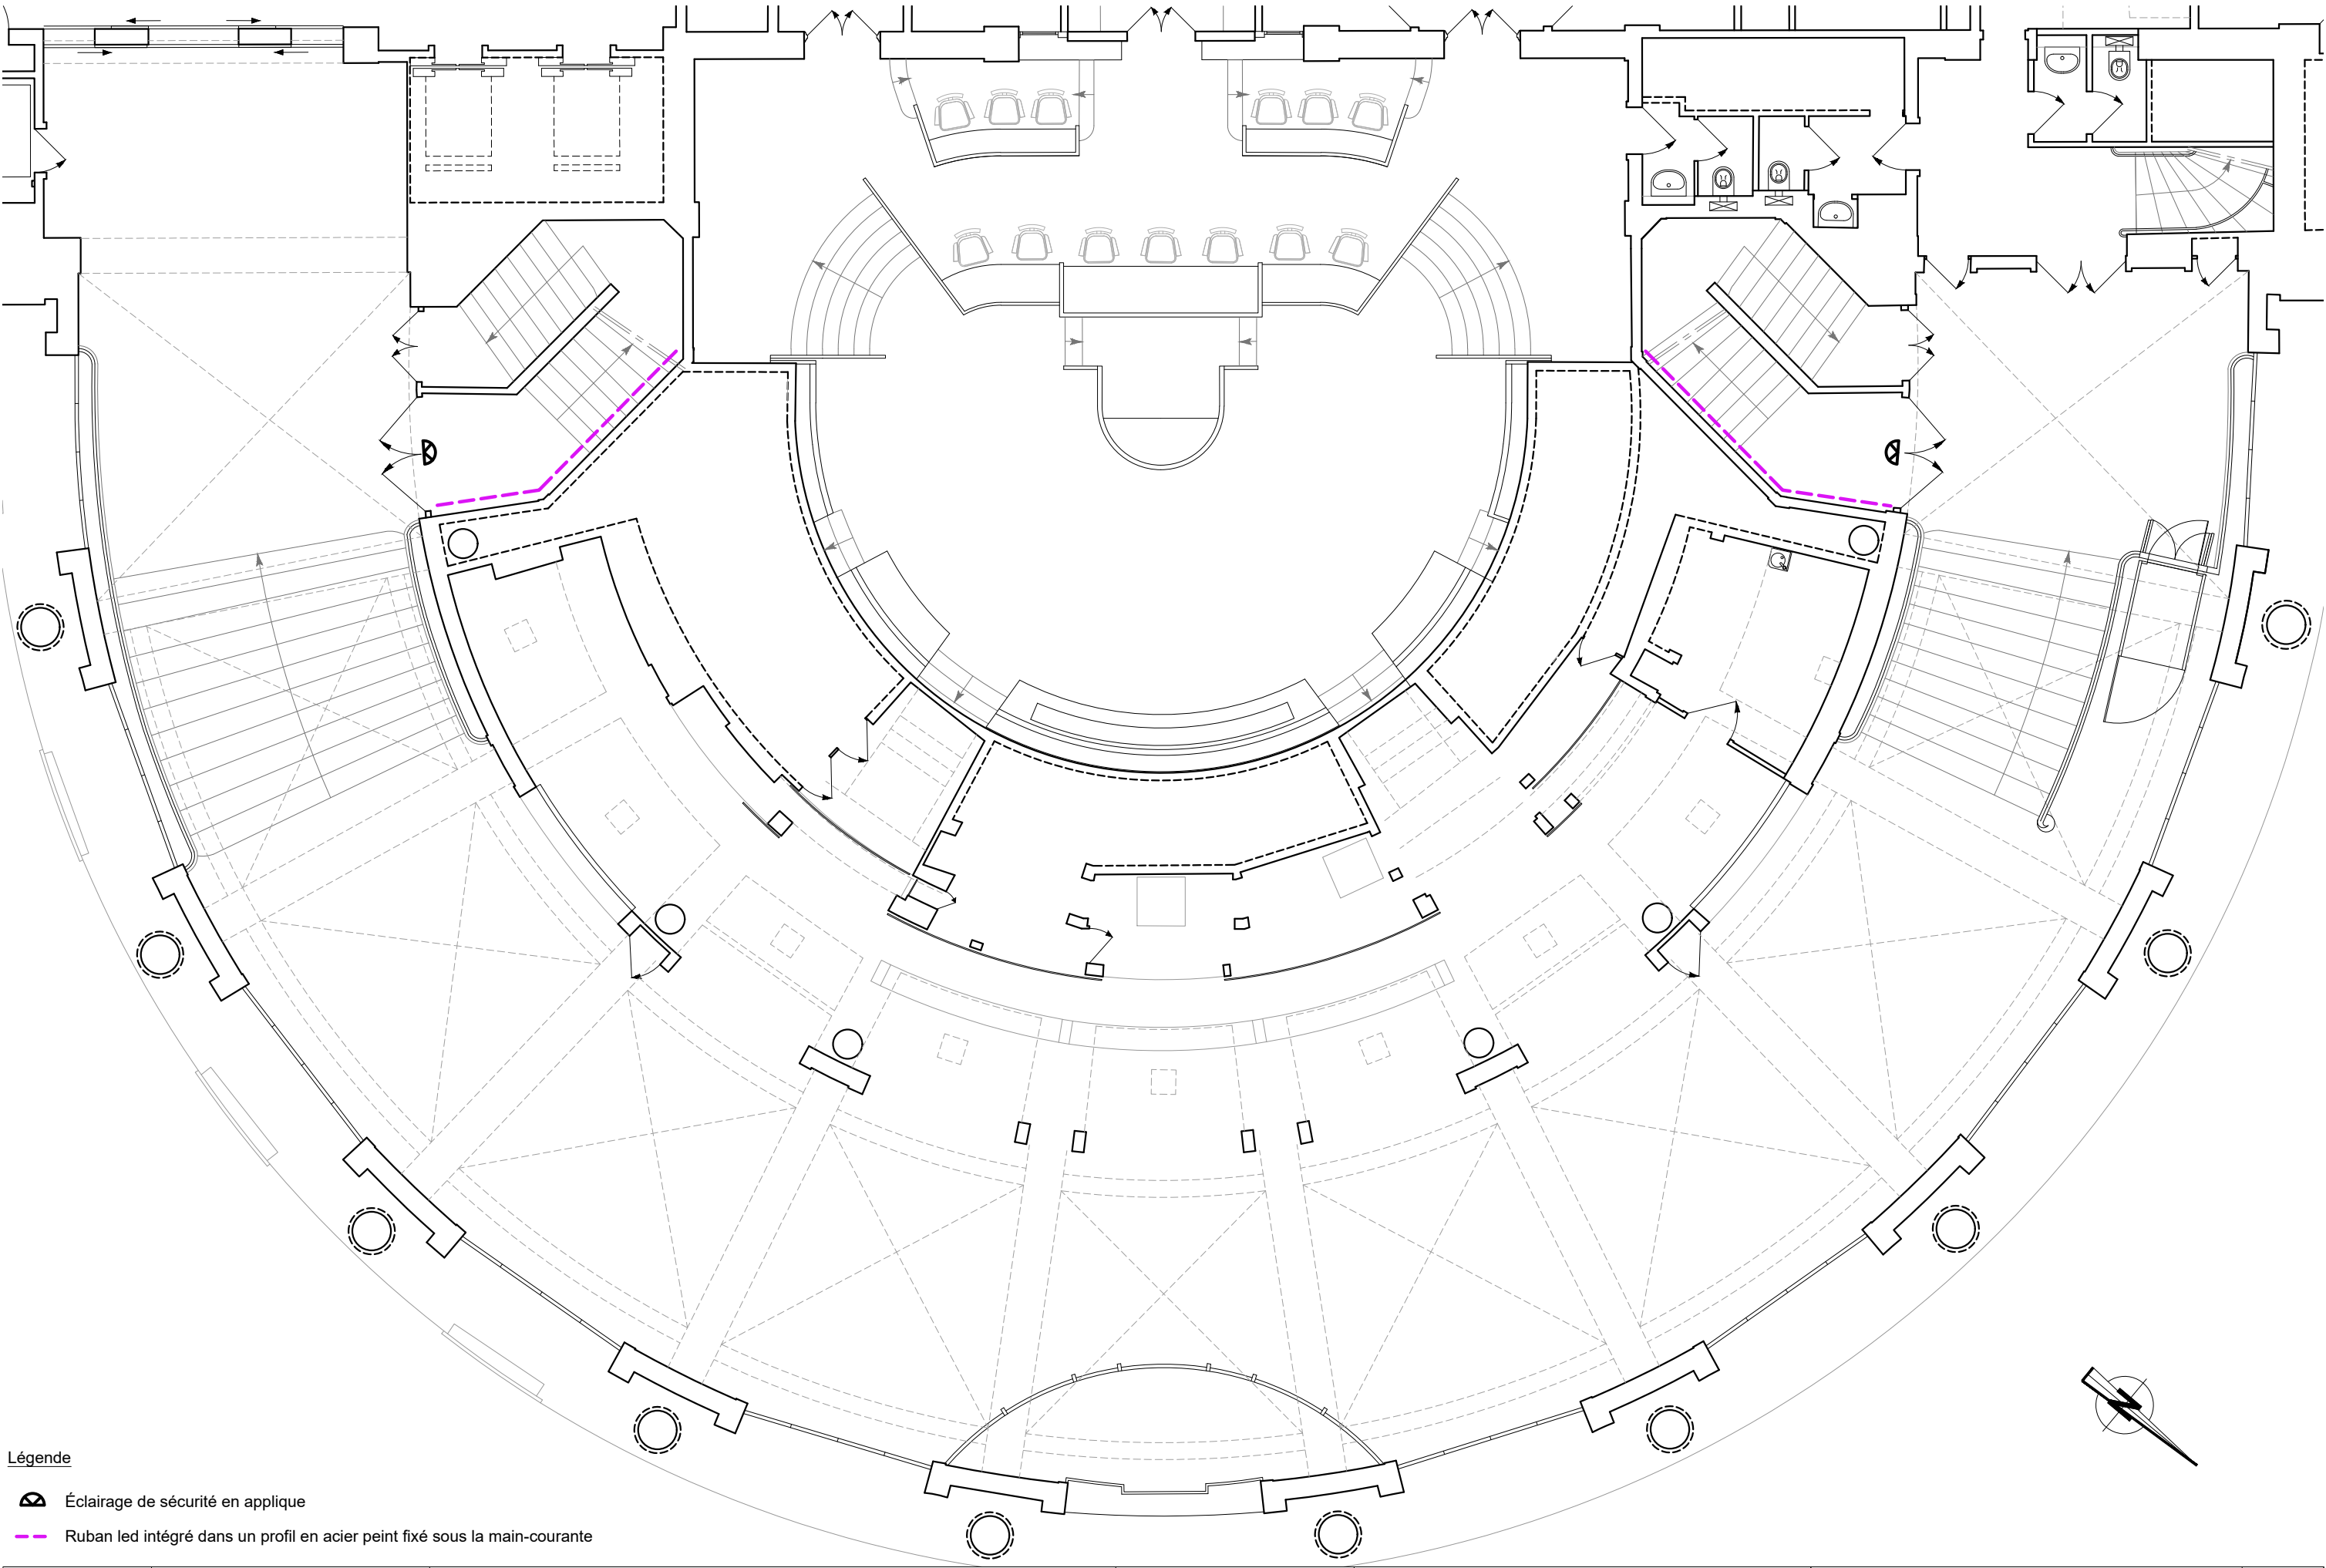

Légende

-  Éclairage de sécurité en applique
-  Ruban led intégré dans un profil en acier peint fixé sous la main-courante

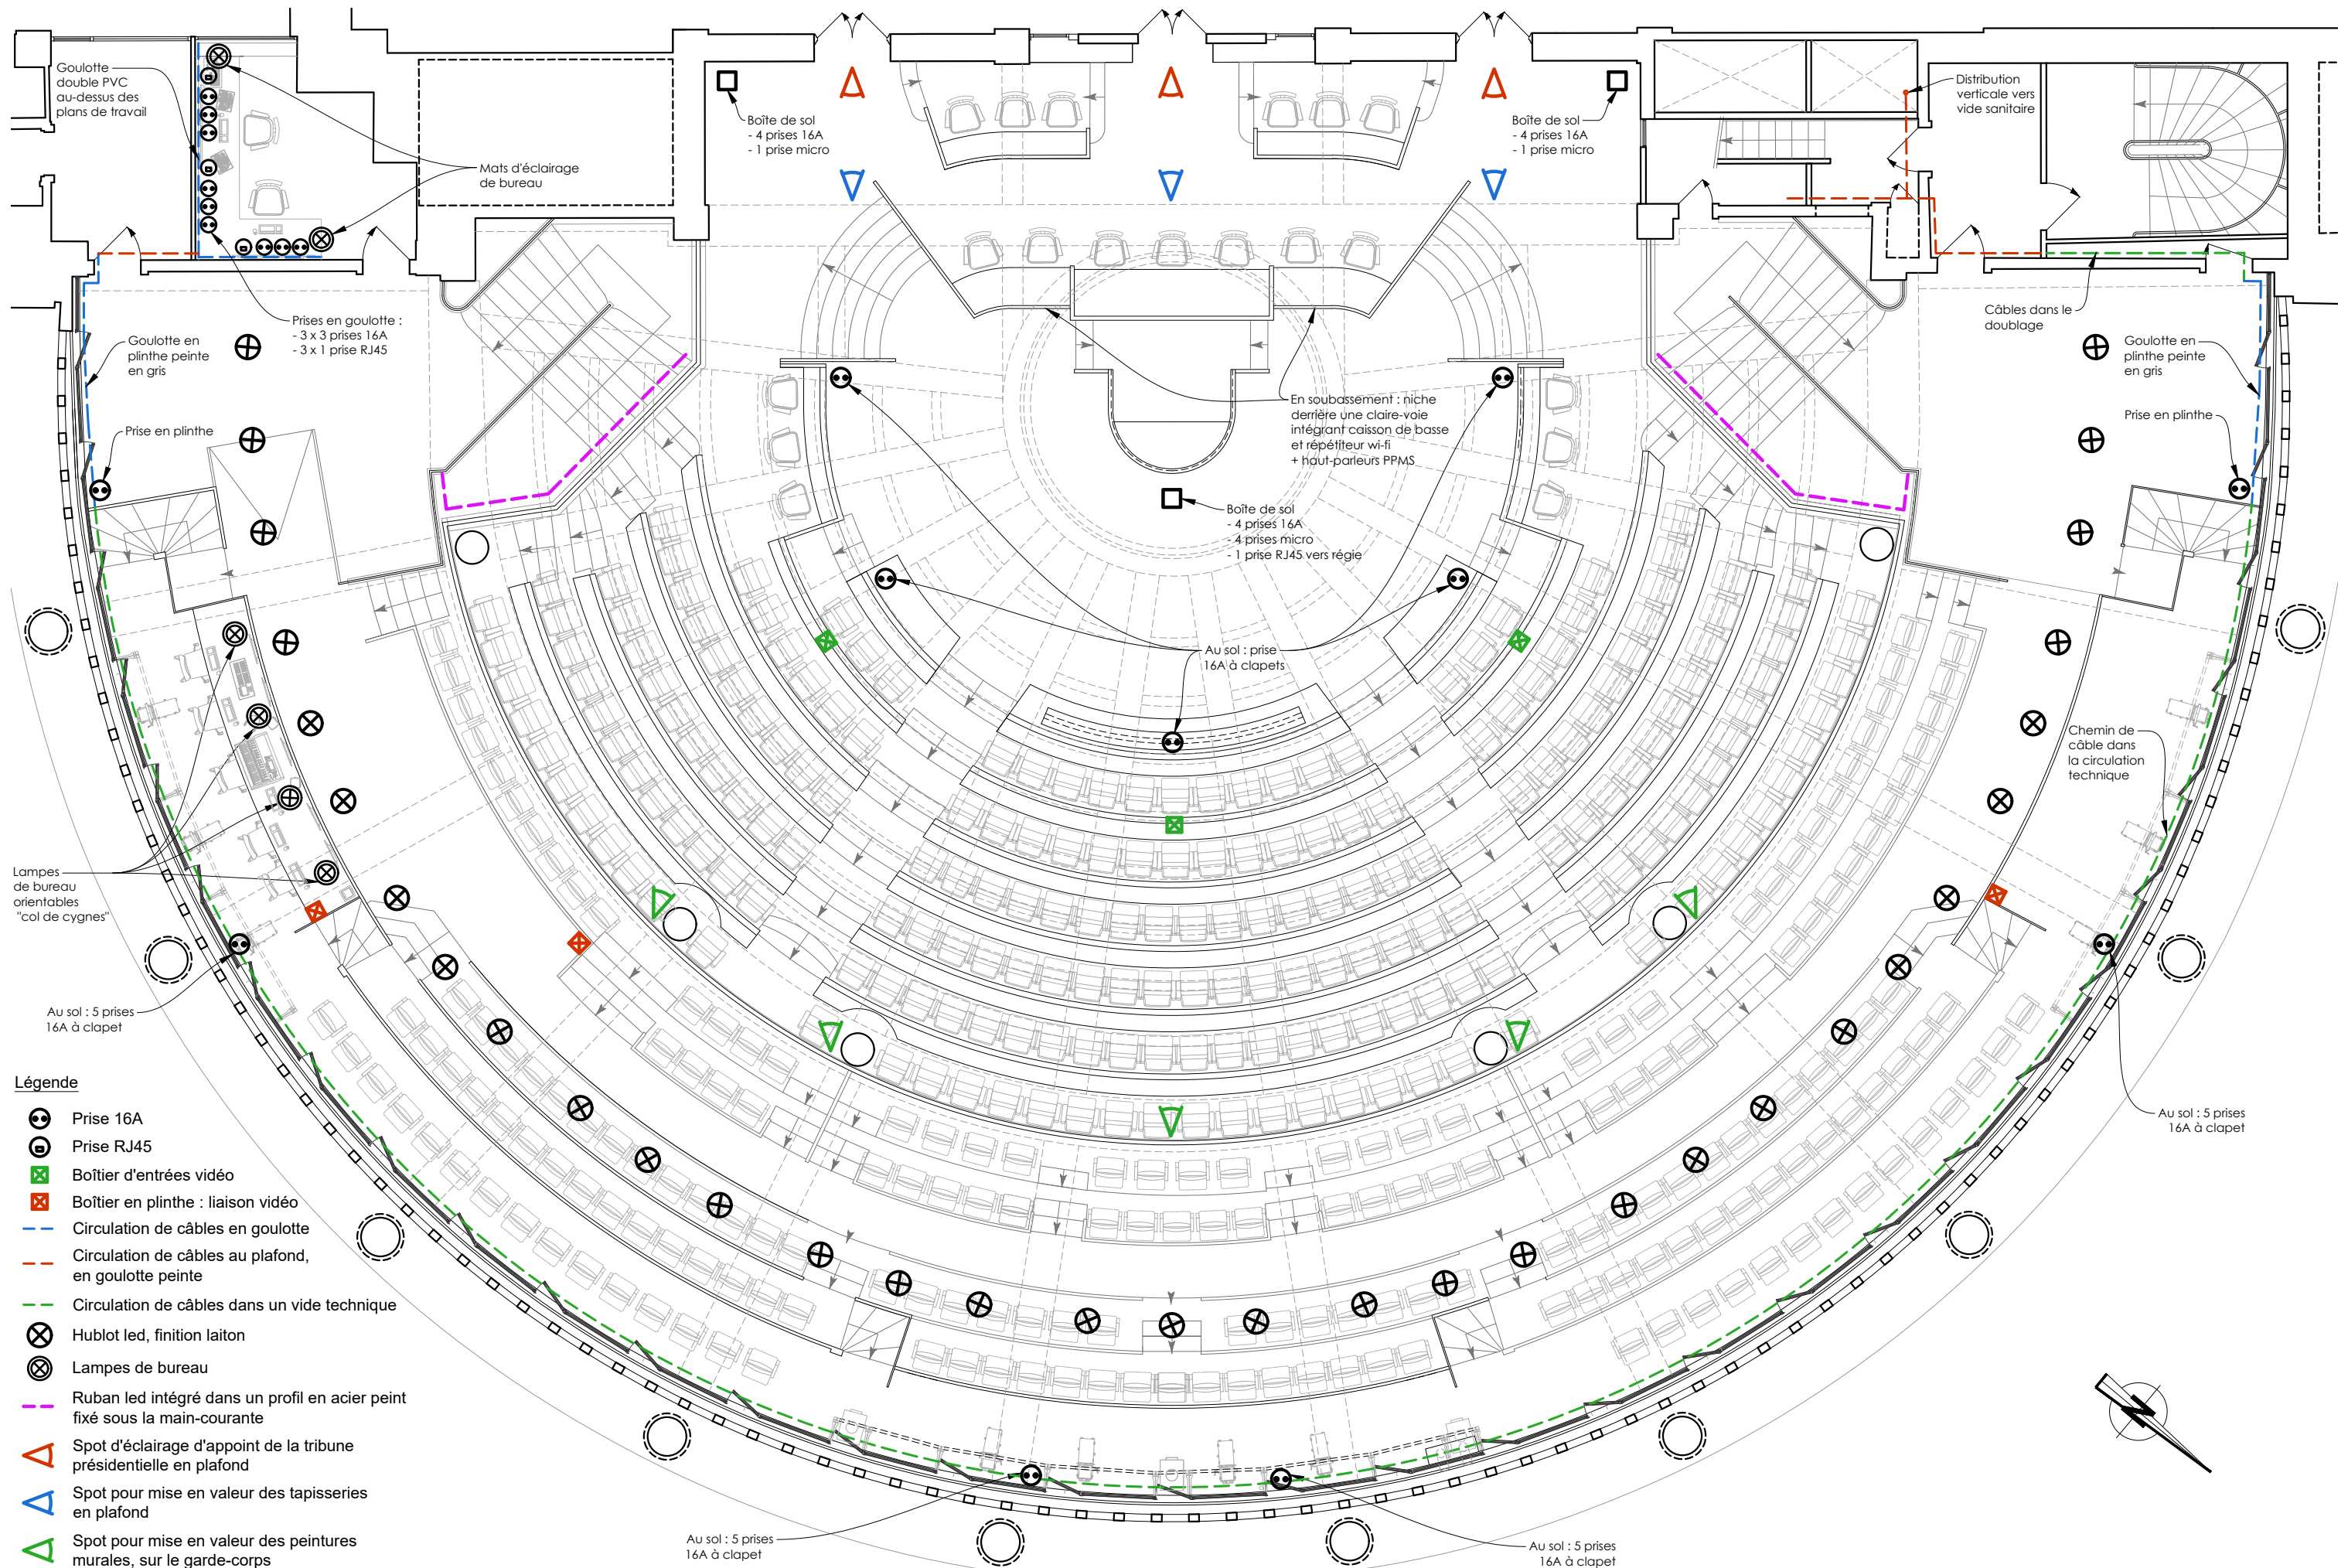

Légende

- Prise 16A
- Prise RJ45
- Boîtier d'entrées vidéo
- Boîtier en plinthe : liaison vidéo
- Circulation de câbles en goulotte
- Circulation de câbles au plafond, en goulotte peinte
- Circulation de câbles dans un vide technique
- Hublot led, finition laiton
- Lampes de bureau
- Ruban led intégré dans un profil en acier peint fixé sous la main-courante
- Spot d'éclairage d'appoint de la tribune présidentielle en plafond
- Spot pour mise en valeur des tapisseries en plafond
- Spot pour mise en valeur des peintures murales, sur le garde-corps

