



TRAVAUX DE REHABILITATION CESE Hémicycle

PLAN DE PRINCIPE D'INSTALLATIONS DE CHANTIER


Phase DCE

Rev A du 30/04/26




LEGENDE

- Clôture de chantier
- Circulation et accès piétons
- Circulation et accès livraisons
- X Lift chantier / sapine
- Arbres à protéger

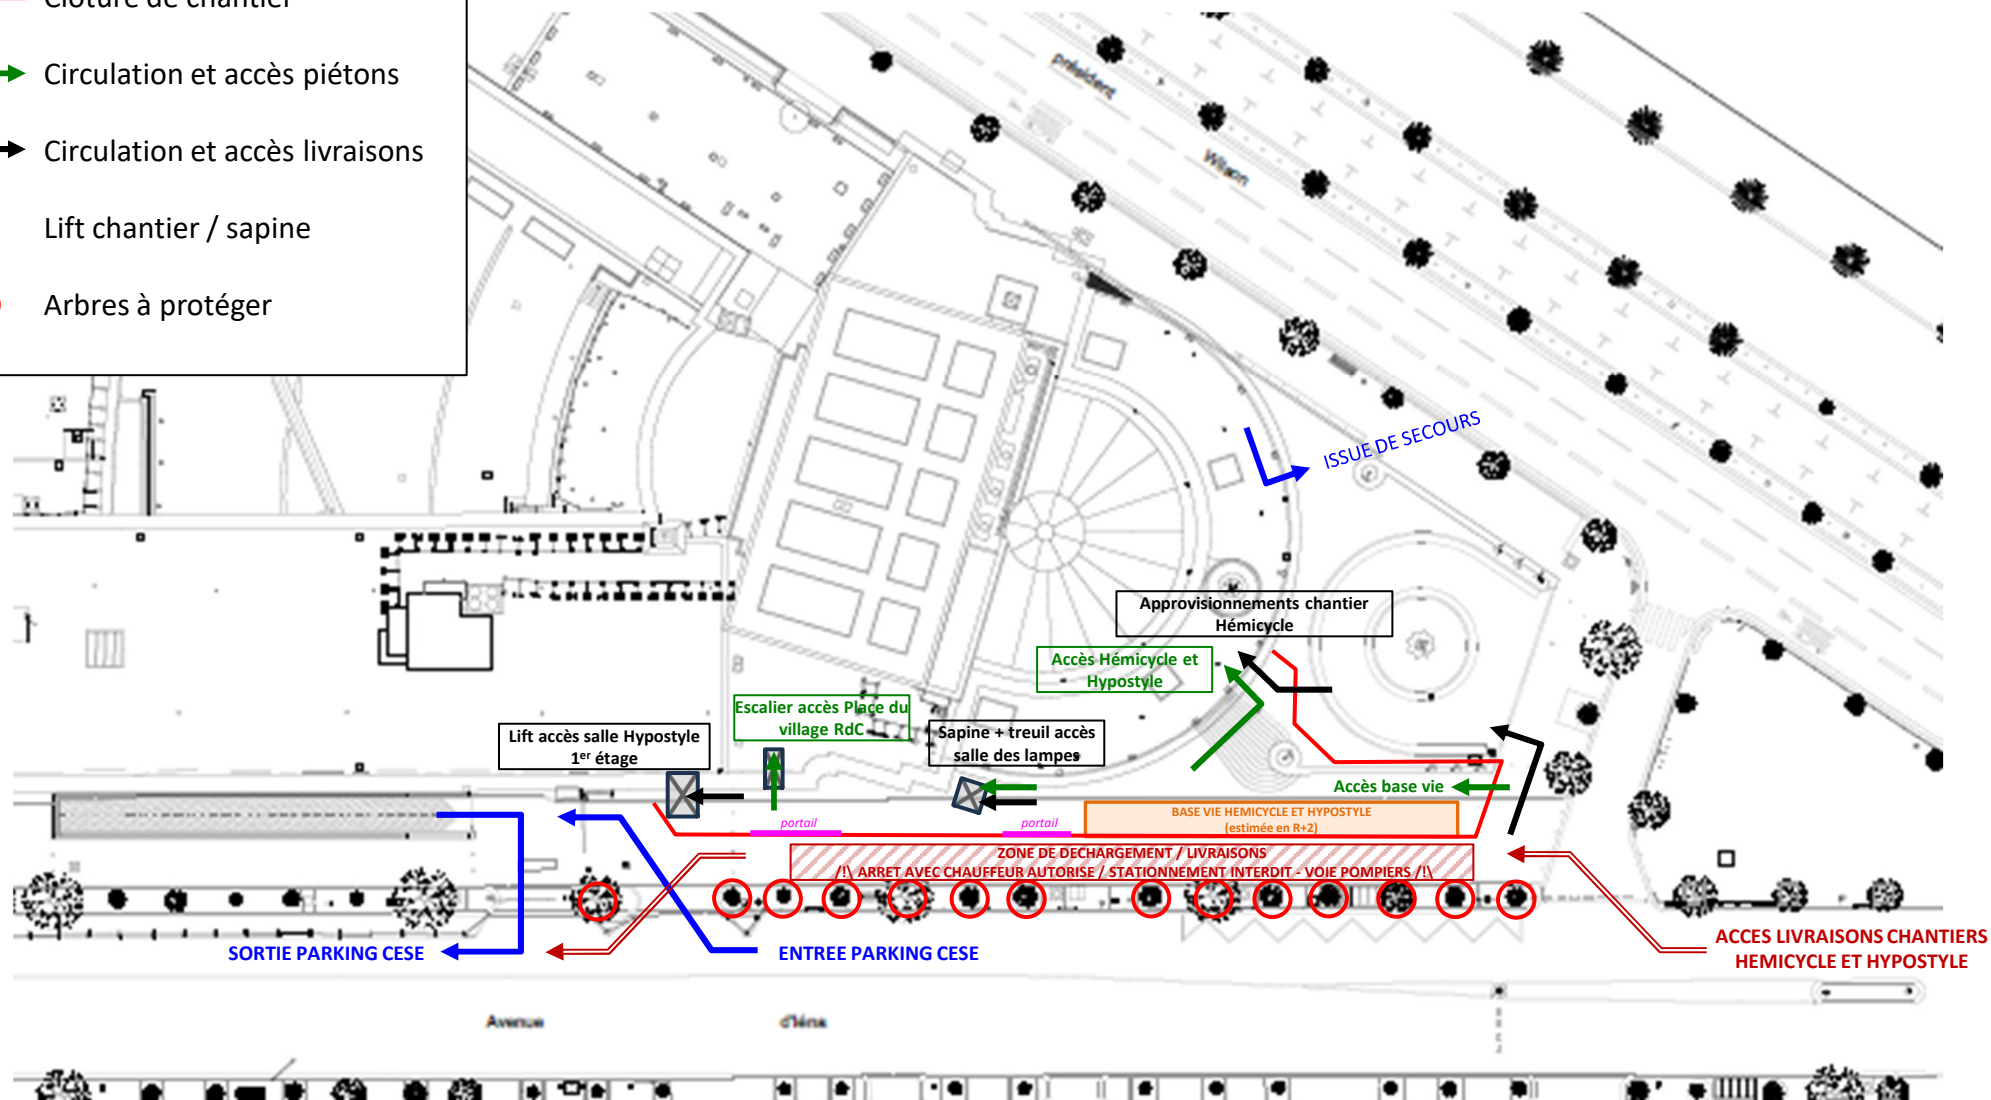


LEGENDE

- Emprise chantier Hémicycle
- Cloison provisoire de chantier
- ⊗ Accès à condamner
- Circulation et accès piétons
- Accès matériaux / matériel

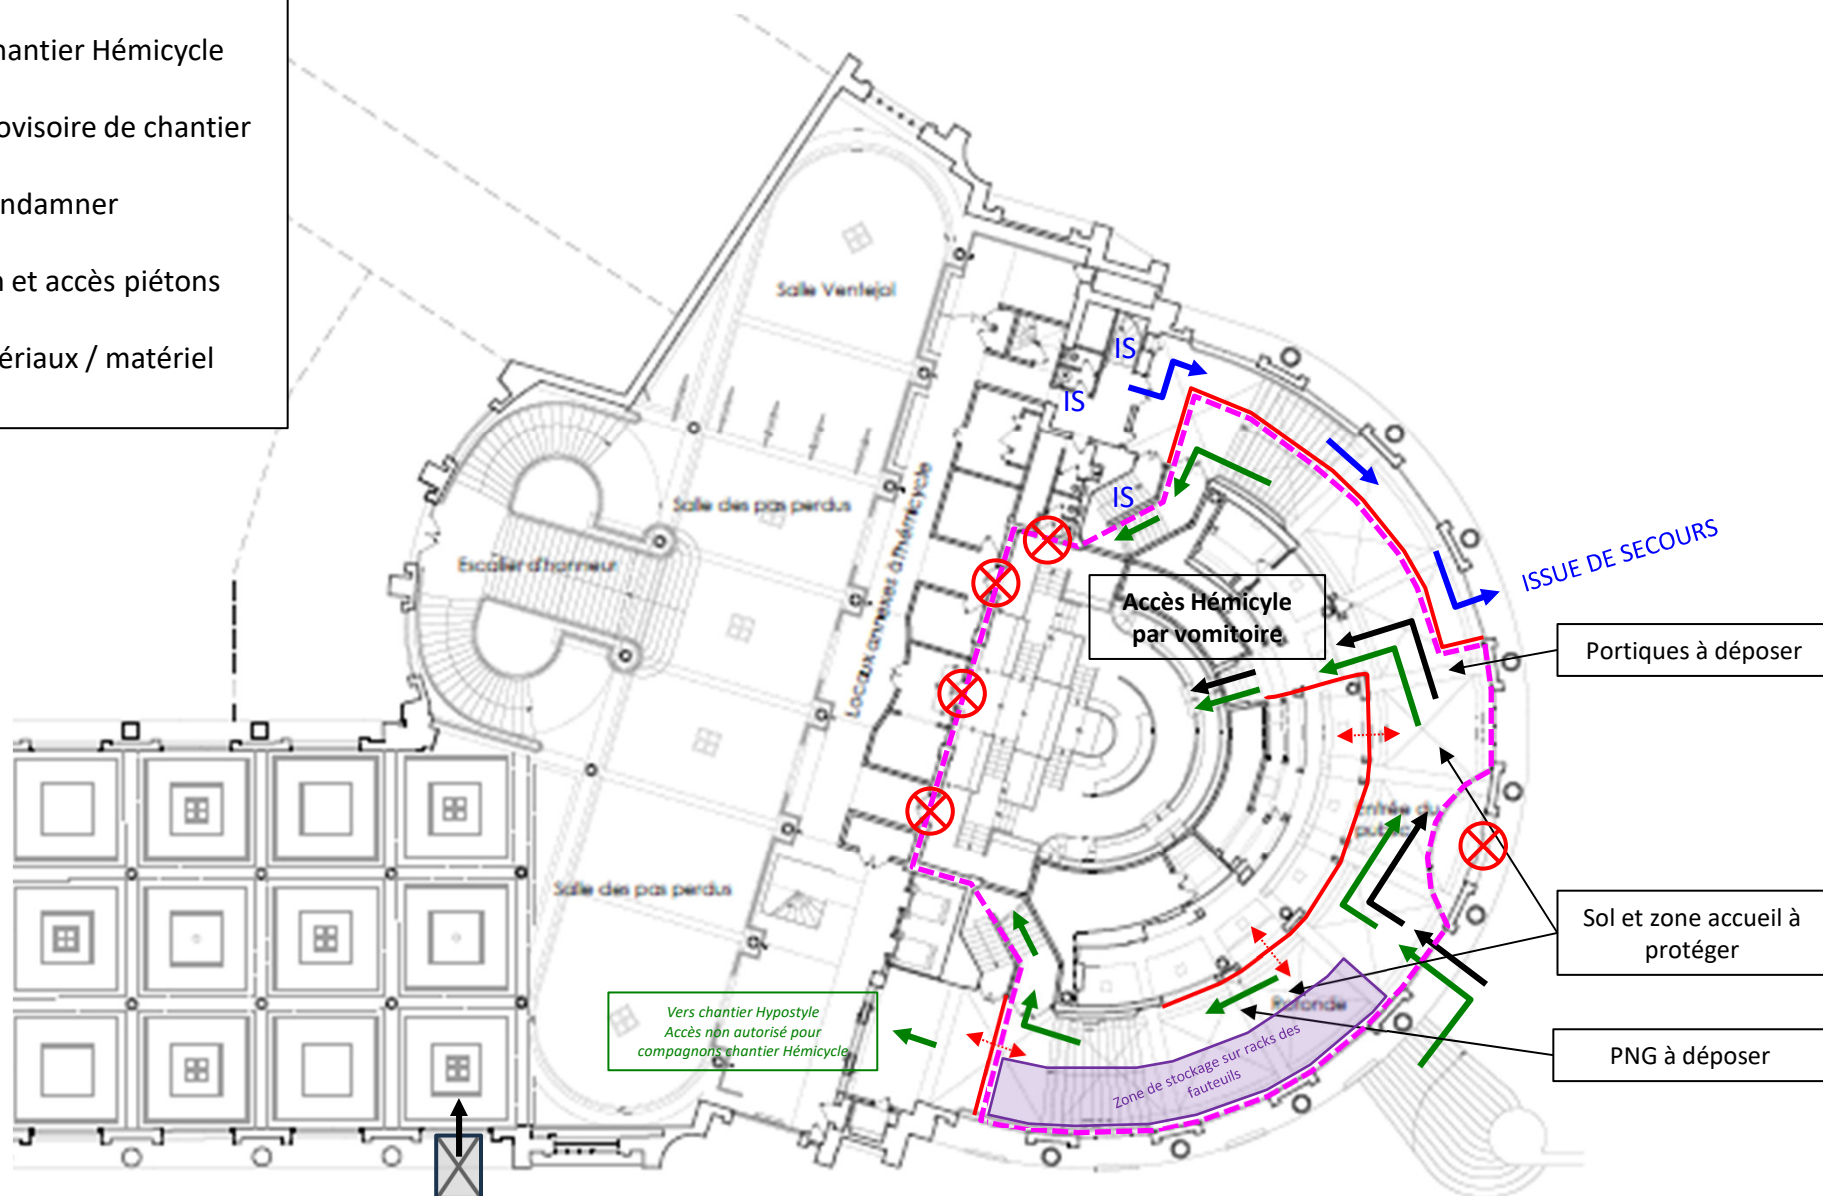


LEGENDE

- Emprise chantier Hémicycle
- Cloison provisoire de chantier
- ⊗ Accès à condamner
- ➔ Circulation et accès piétons
- ➔ Accès matériaux / matériel

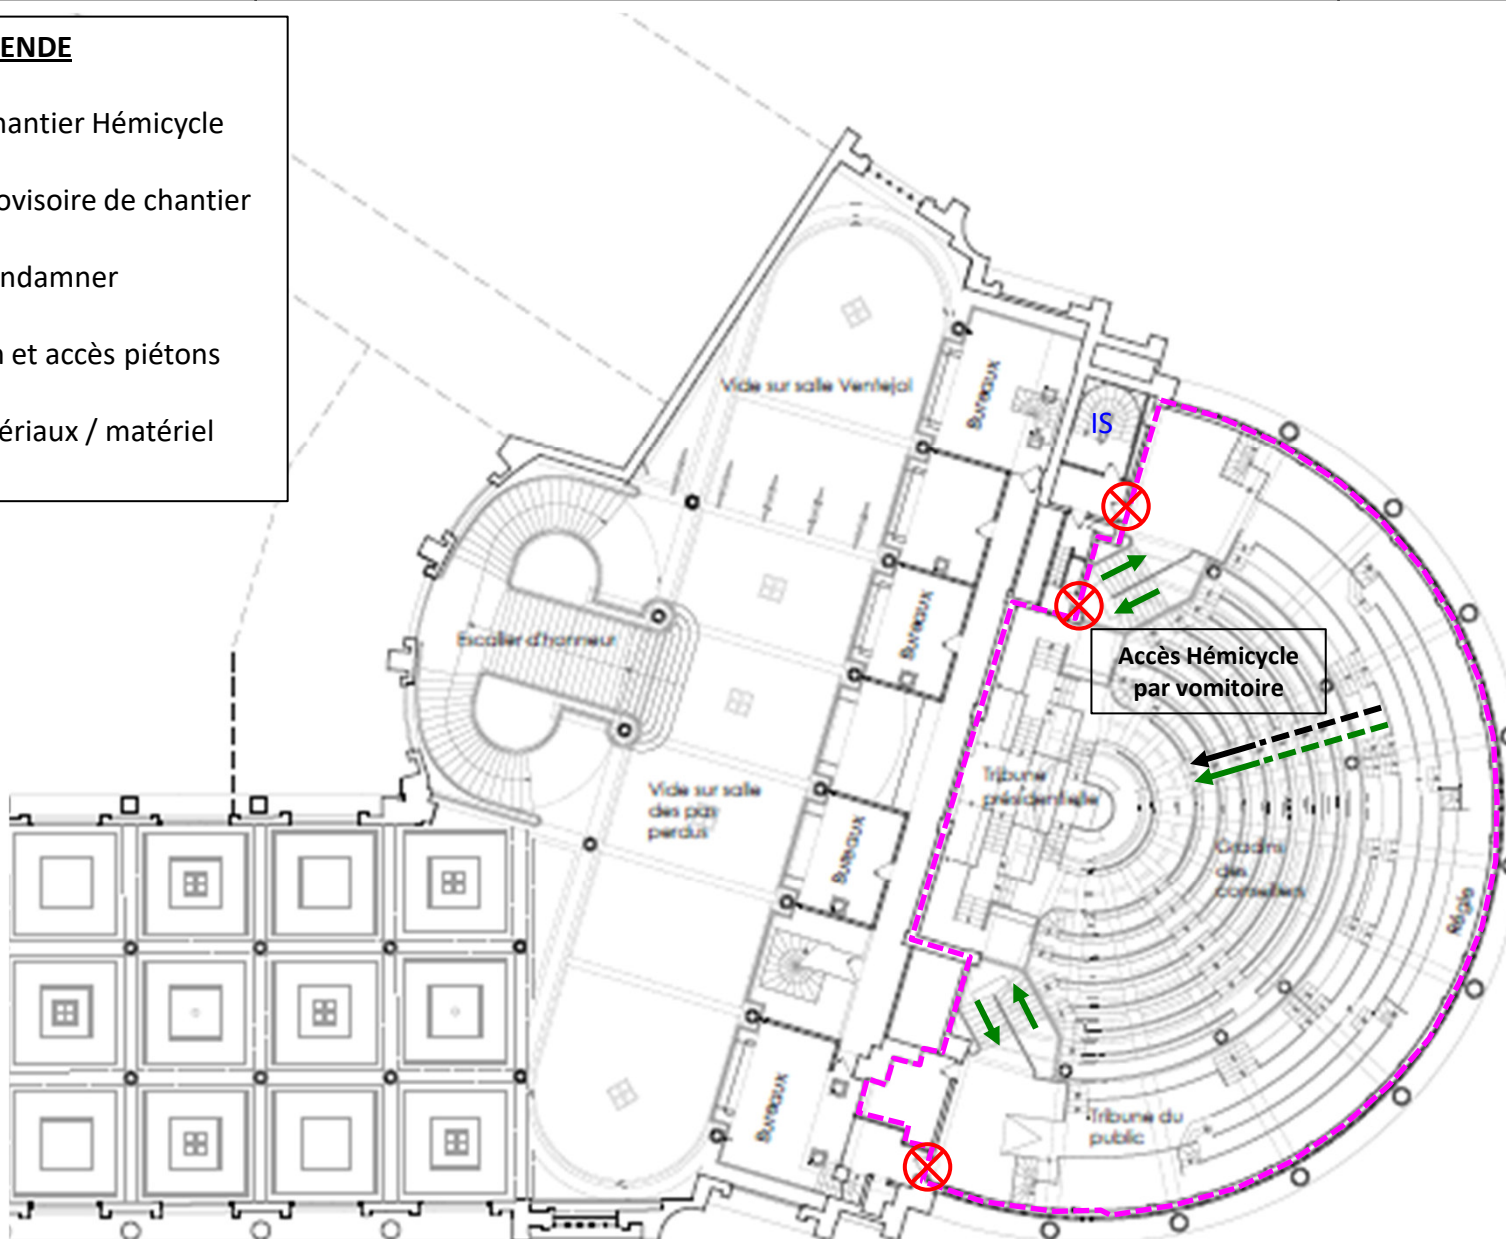


LEGENDE

- Emprise chantier Hémicycle
- Cloison provisoire de chantier
- ⊗ Accès à condamner
- Circulation et accès piétons
- Accès matériaux / matériel

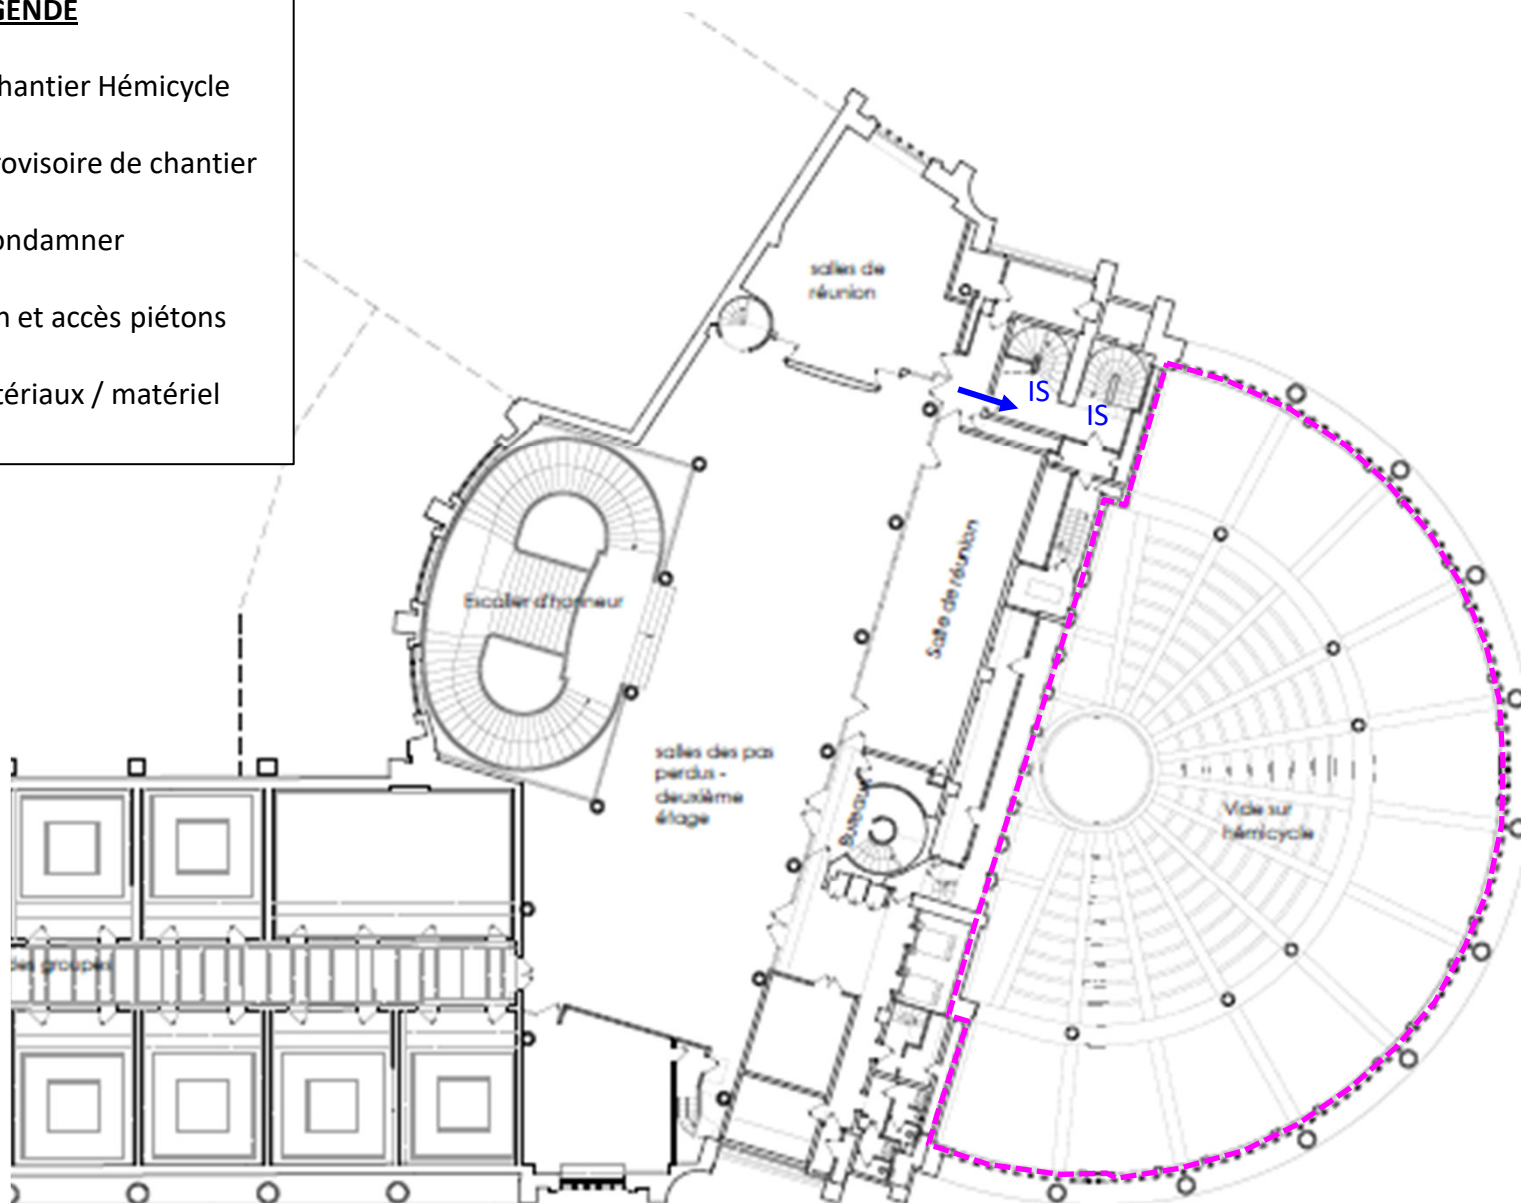

LEGENDE

- Emprise chantier Hémicycle
- Cloison provisoire de chantier
- ⊗ Accès à condamner
- Circulation et accès piétons
- Accès matériaux / matériel

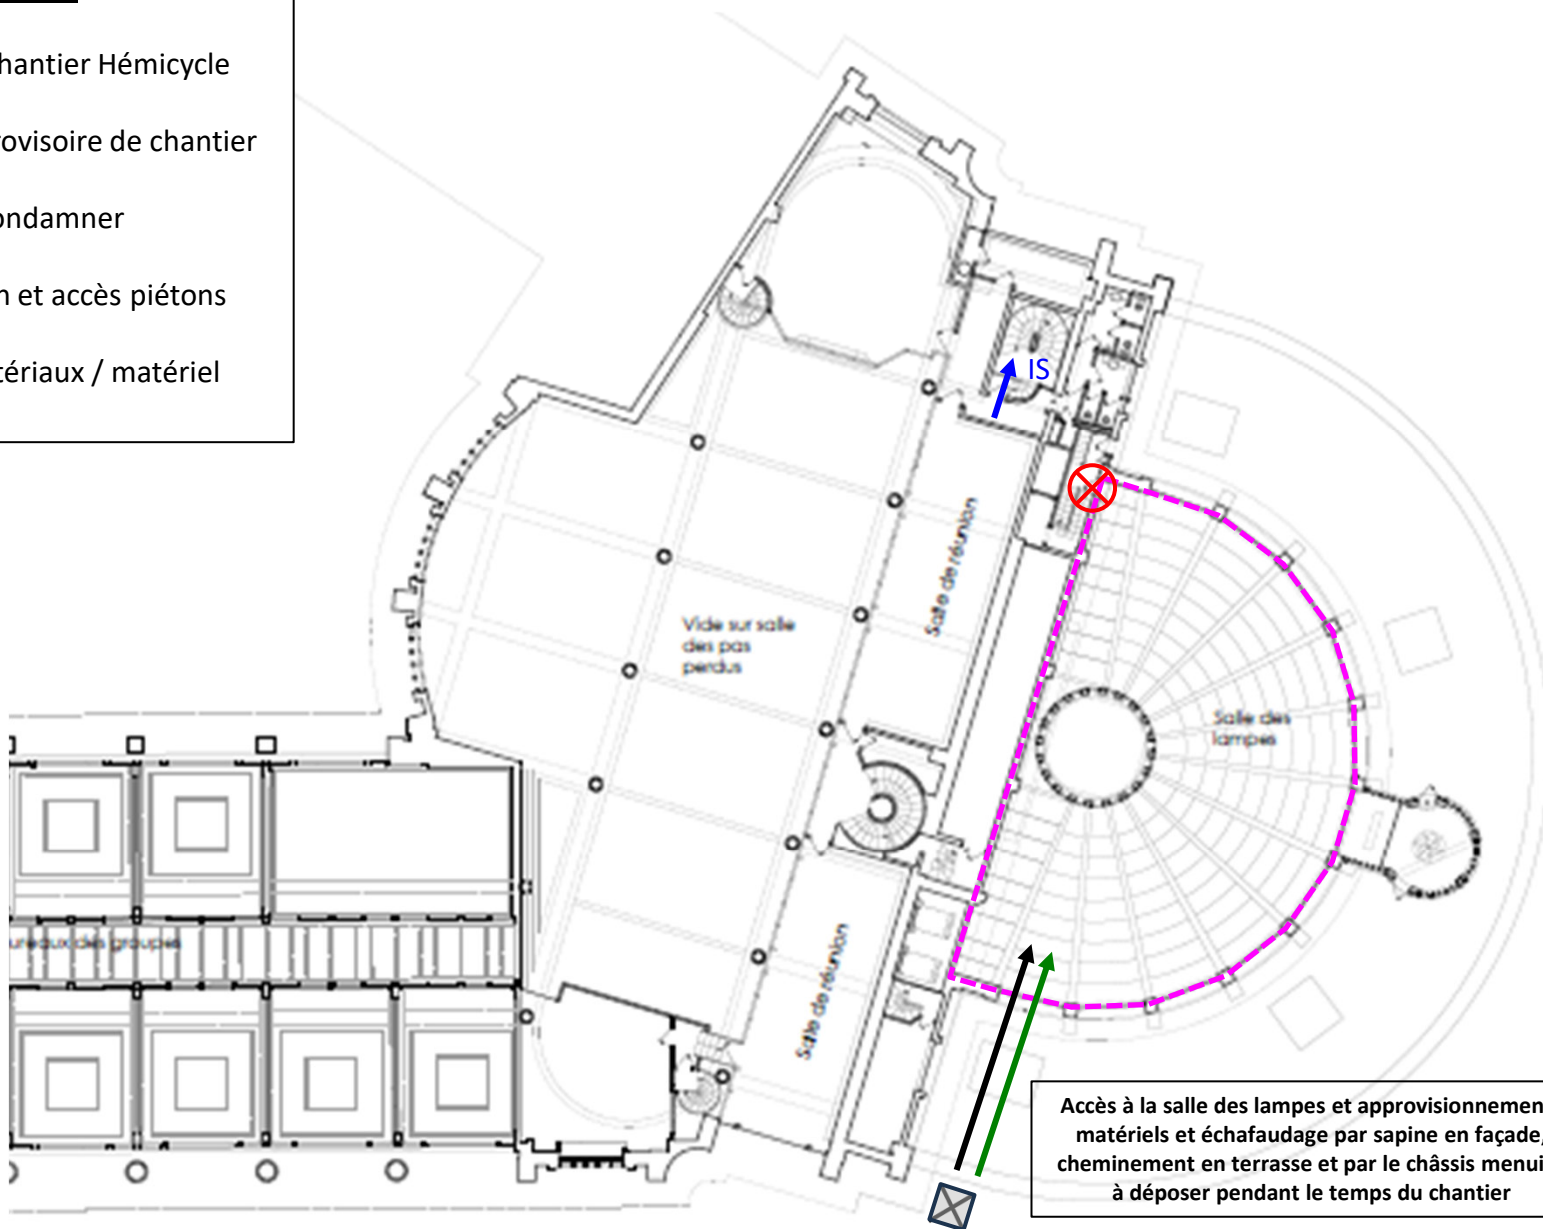

Accès à la salle des lampes et approvisionnements matériels et échafaudage par sapine en façade, cheminement en terrasse et par le châssis menuisé à déposer pendant le temps du chantier