


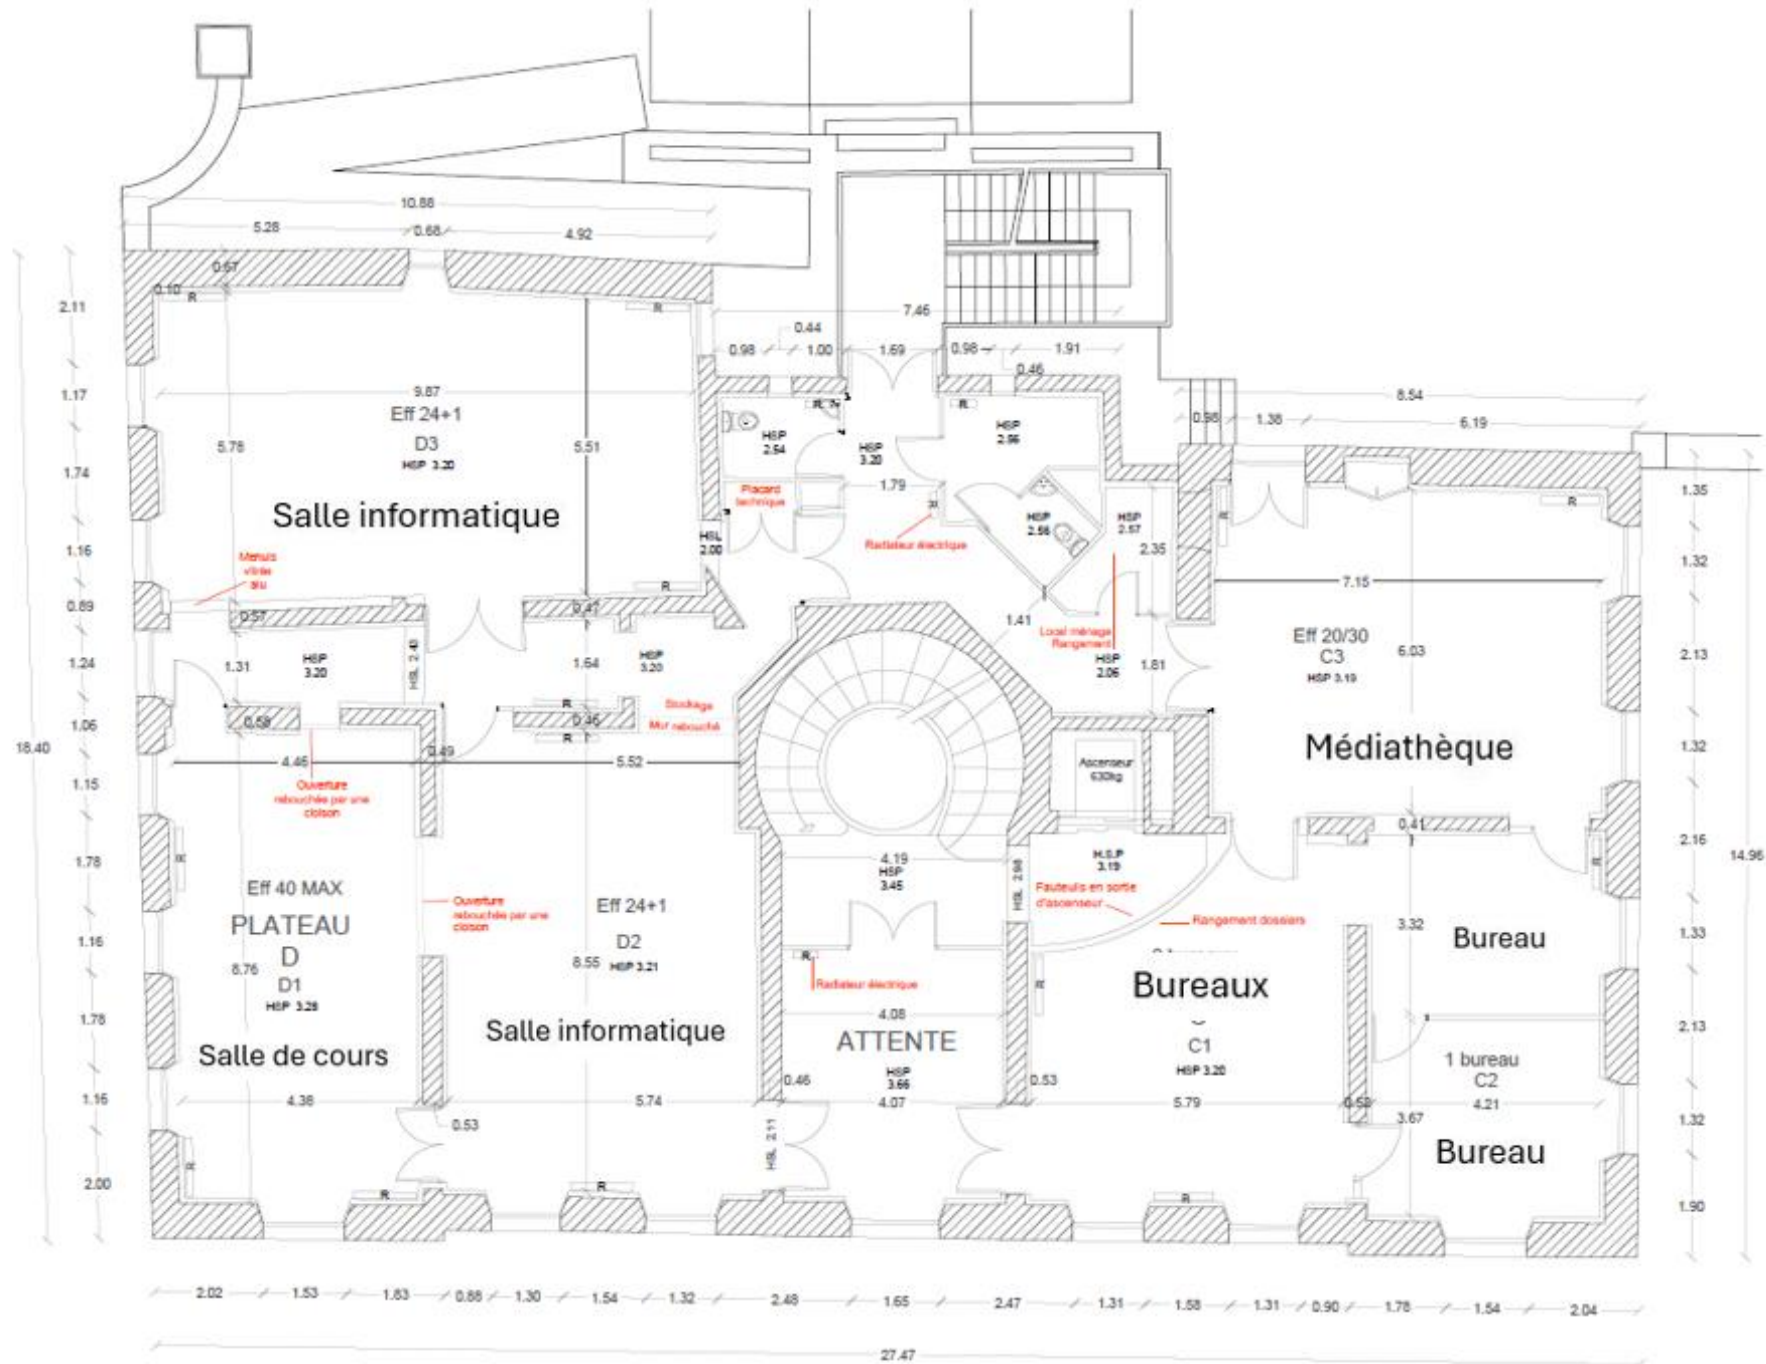

Maîtrise d'œuvre

SARL Atelier Skala
8, boulevard Winston Churchill
16000 ANGOULÊME
contact@atelier-skala.com
06.80.44.65.96

Maîtrise d'ouvrage

CCI de la Charente
27 place Bouliqua
16000 ANGOULÊME

Opération

EMCA - Château Dampière
Rue de la Charente - 16000 Angoulême

PLAN R+1 EXISTANT

DIAGNOSTIC

Date

21/02/2025

Échelle

1 : 100

