



PLAN CCI CHARENTE FORMATION

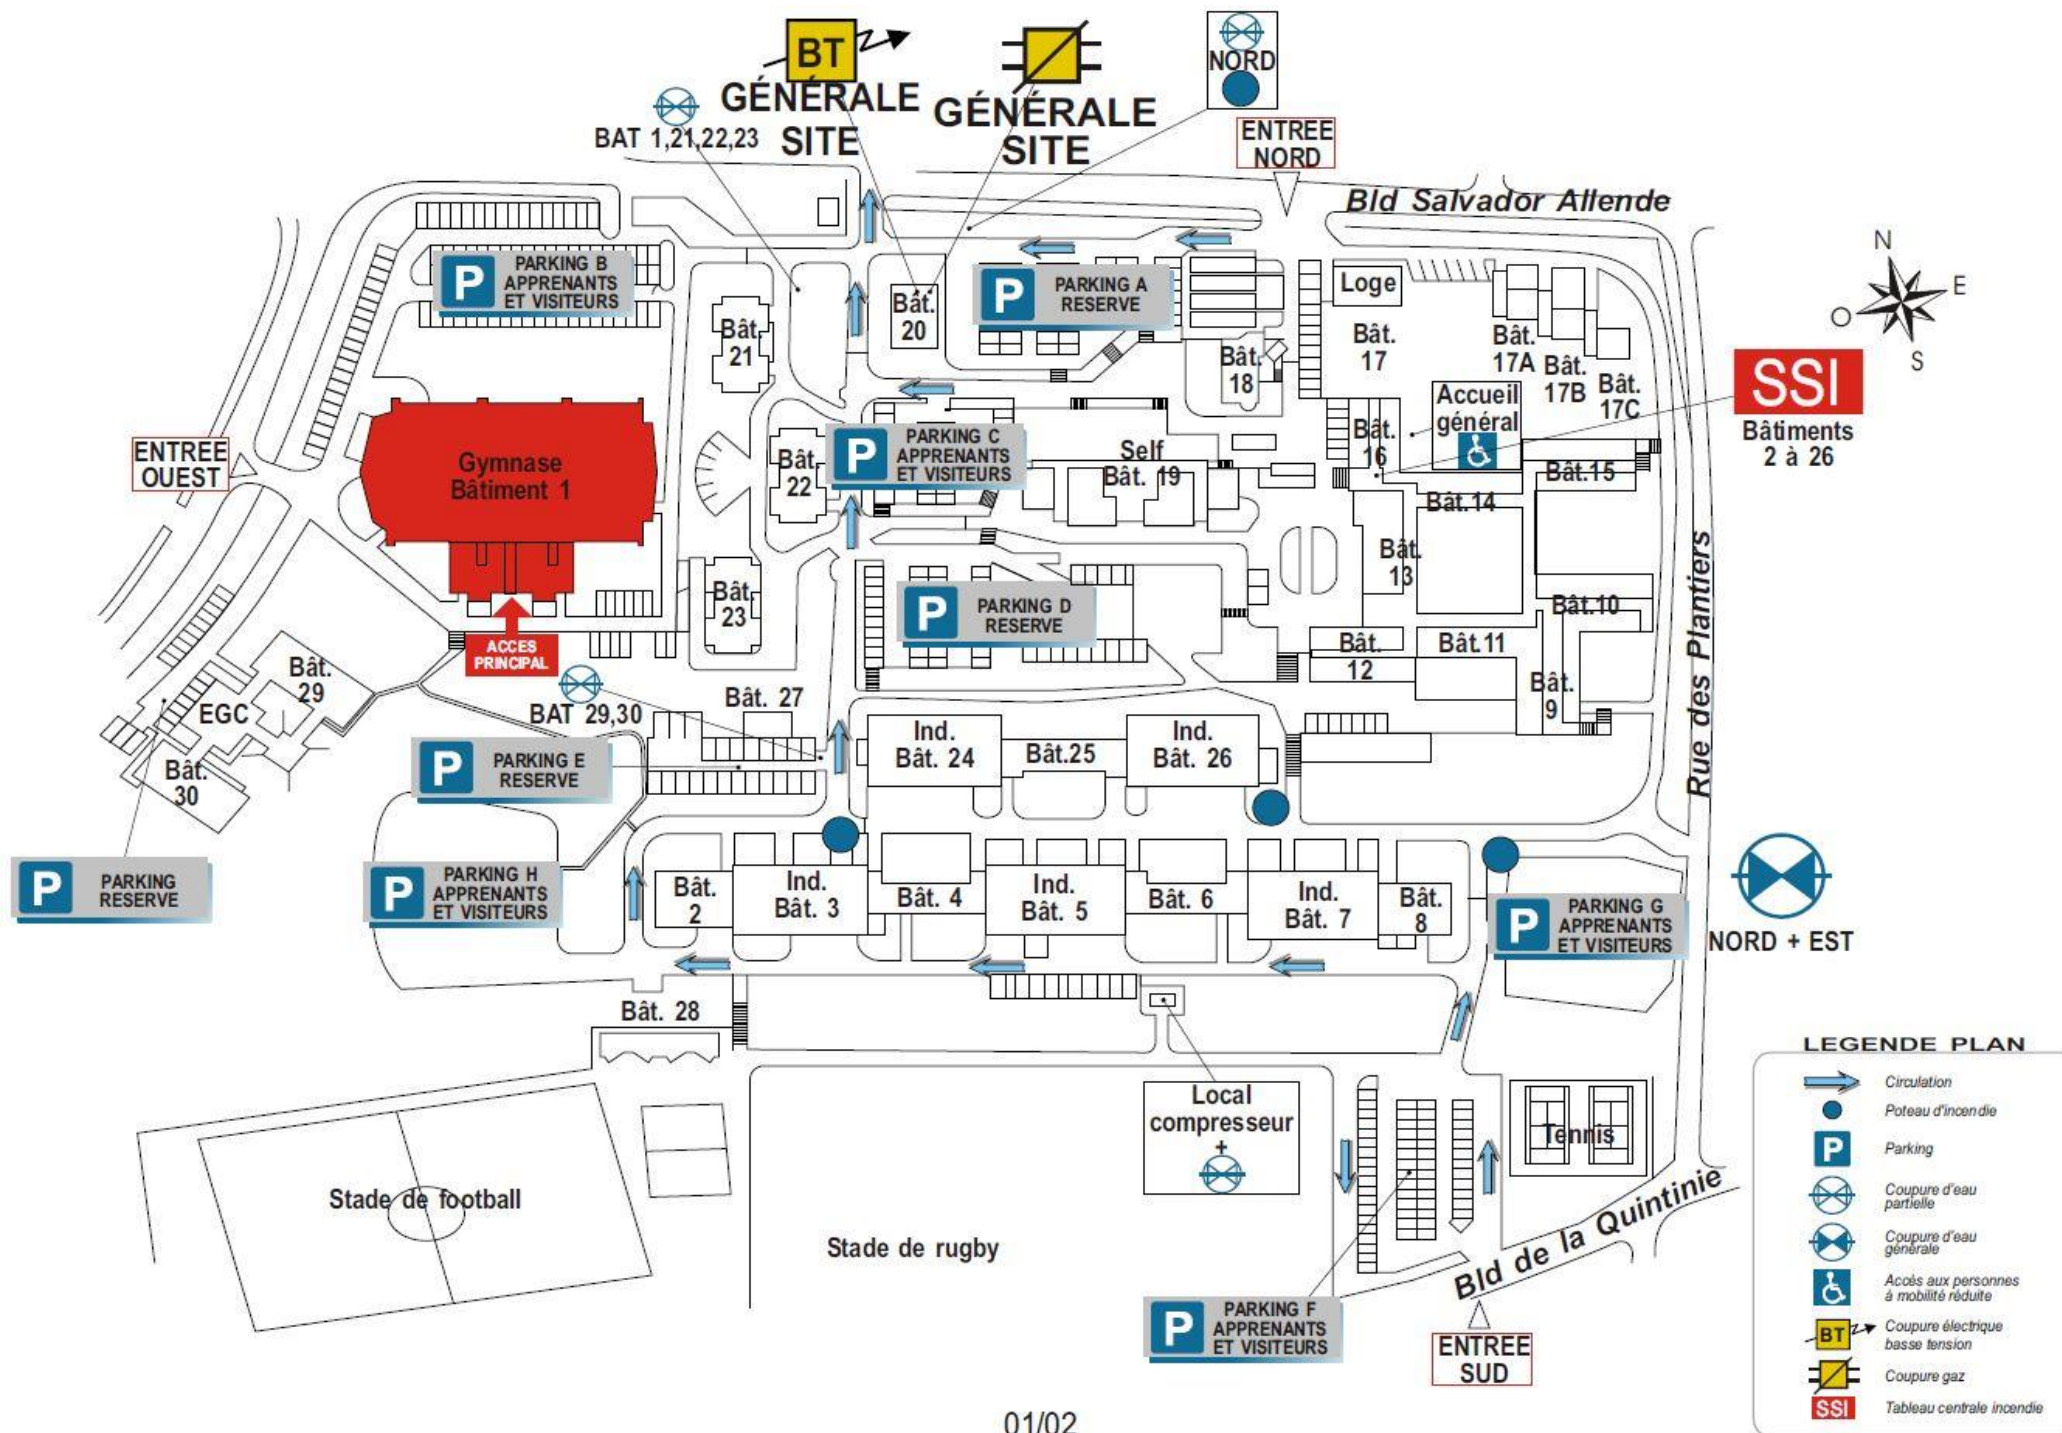


BATIMENT 1

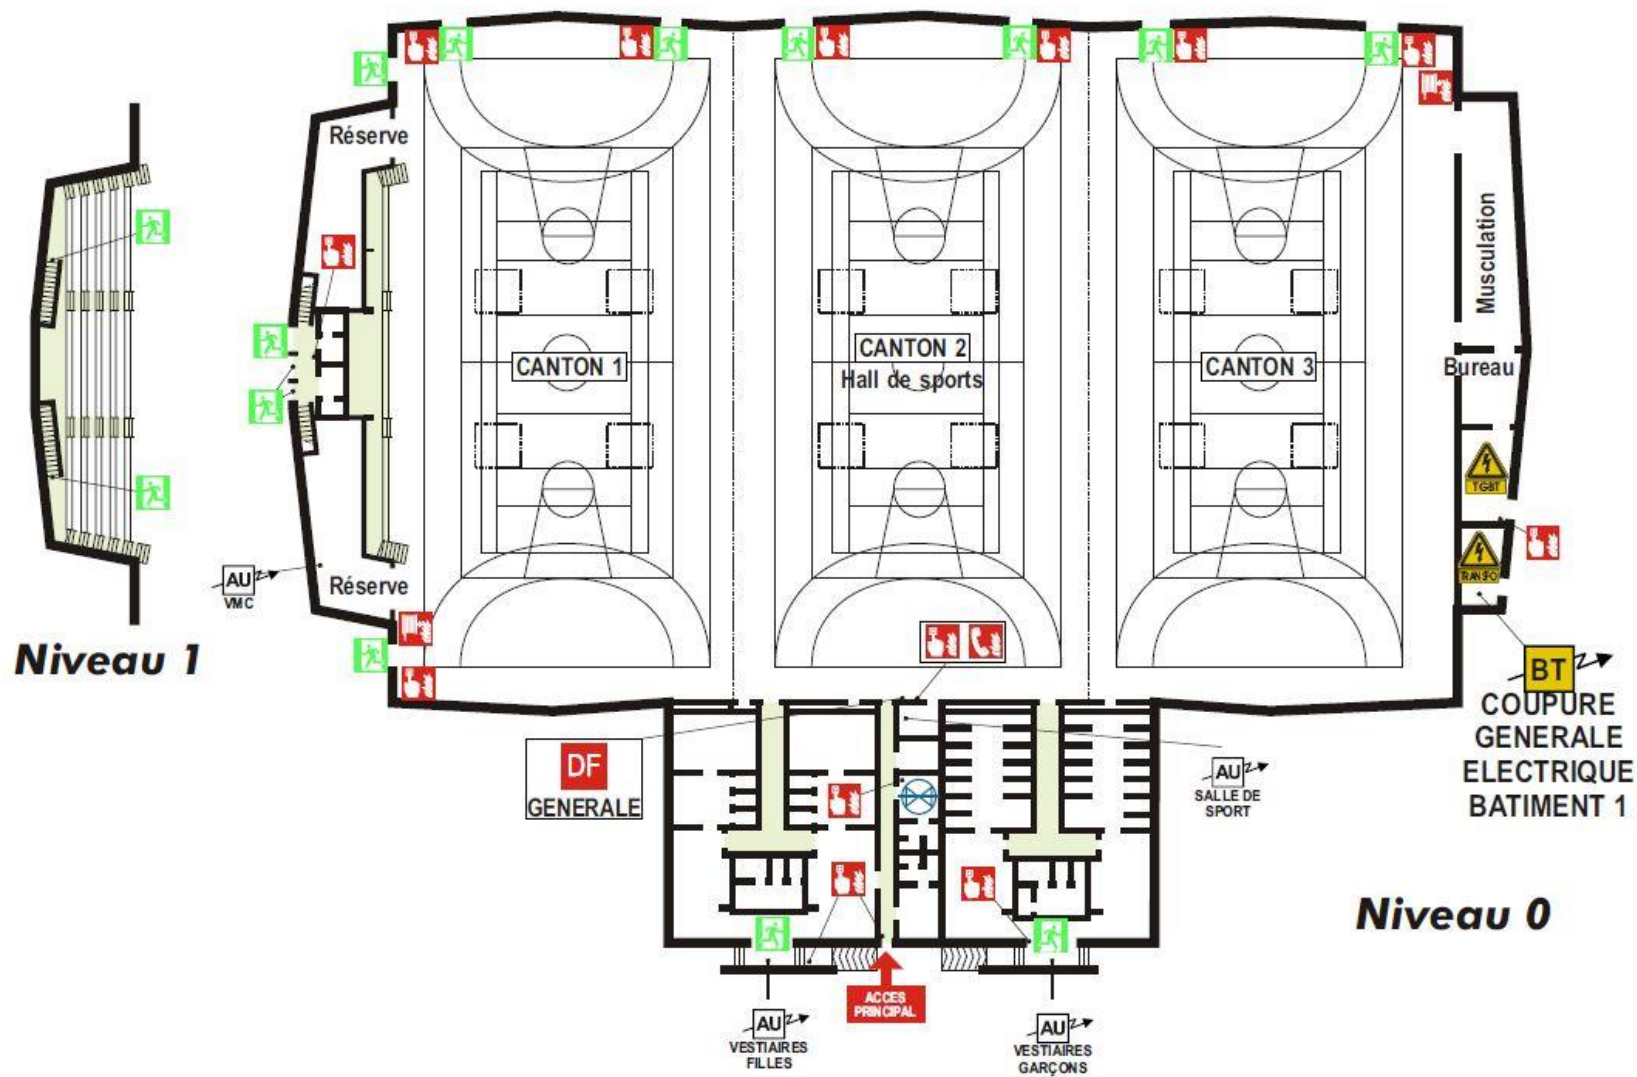

LEGENDE PLAN

- Sortie finale
- Accès principal du bâtiment
- Déclencheur manuel d'alarme incendie
- Robinet incendie armé
- Commande désenfumage
- Téléphone à utiliser en cas d'incendie
- Coupure électrique basse tension
- Local électrique
- Coupure d'eau


BATIMENT 2 À 8

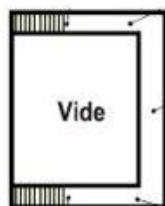

Niveau 1,5



Niveau 1,5

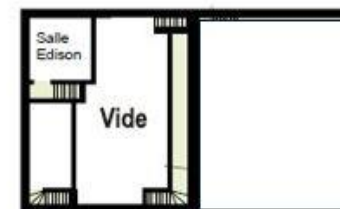


Niveau 1,5




Niveau 1


COUPE TRANSVERSALE EXPLICATIVE

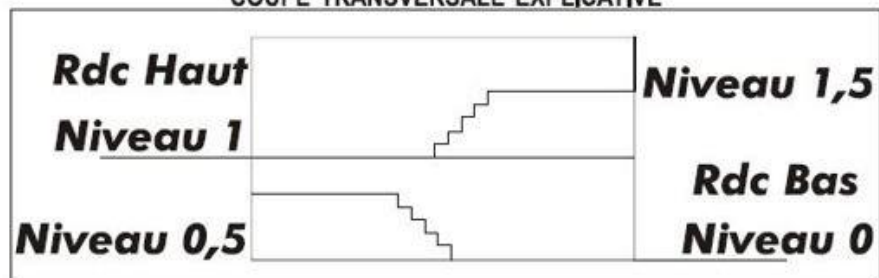

BATIMENT 2 À 8

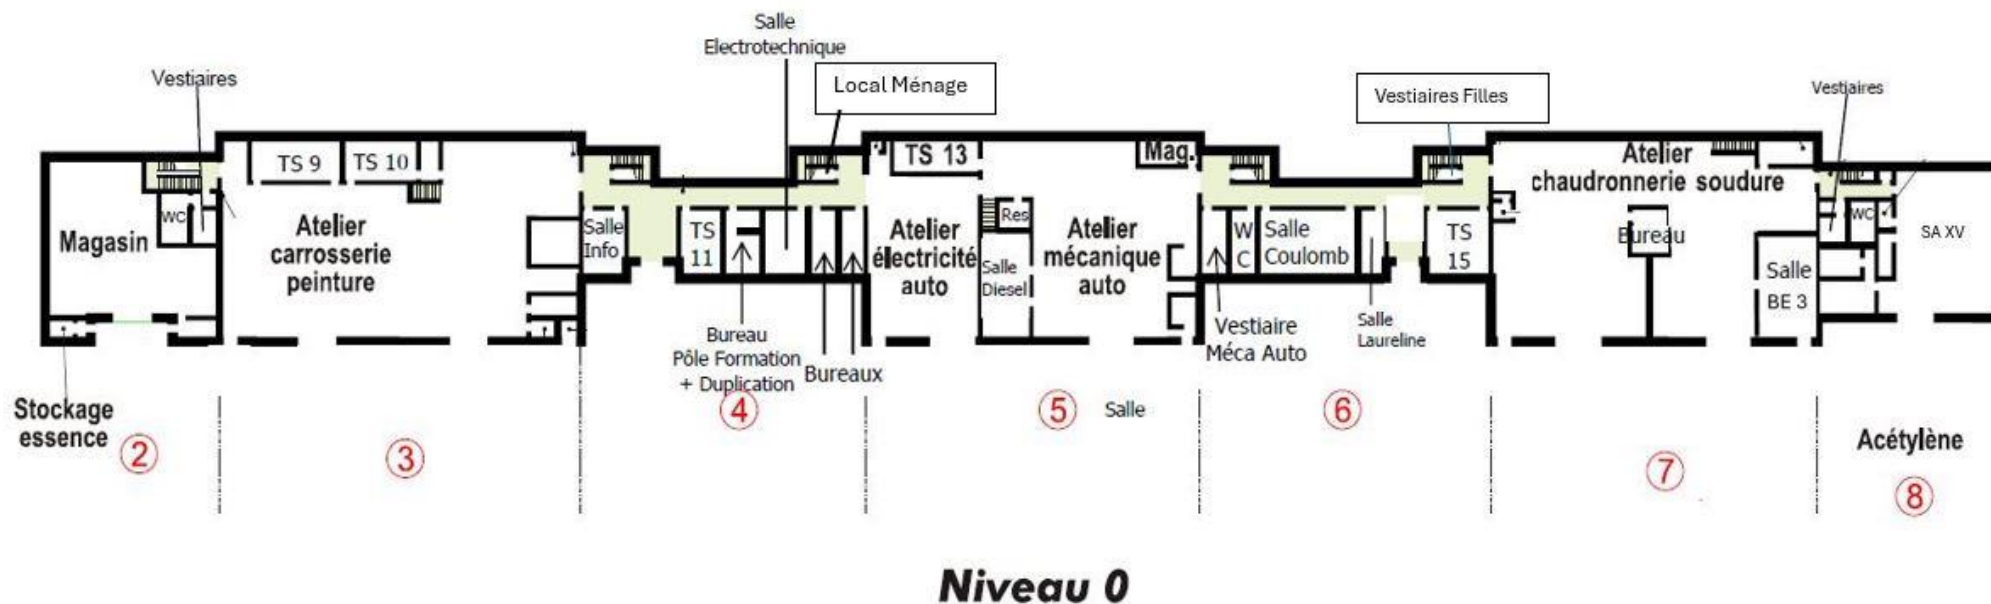

COUPE TRANSVERSALE EXPLICATIVE

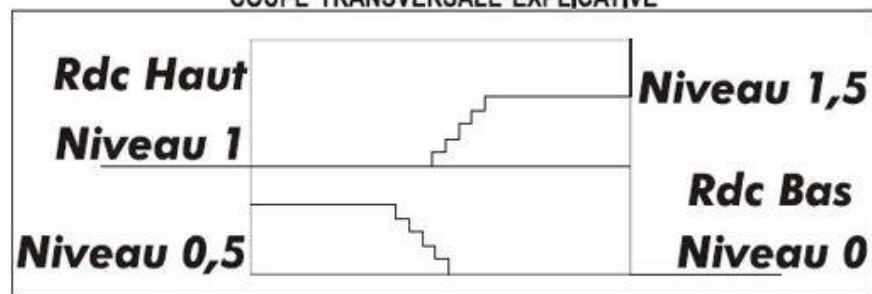

BT
COUPURE
GENERALE
ELECTRIQUE
NIVEAU 2

Niveau 0,5

BATIMENT 9 À 16



Niveau 0




Niveau 0 / Rdc Bas

LEGENDE PLAN

- Sortie finale
- Accès secondaire de l'ensemble du bâtiment
- Déclencheur manuel d'alarme incendie
- Porte coupe-feu
- Coupure gaz
- Arrêt d'urgence

BATIMENT 17

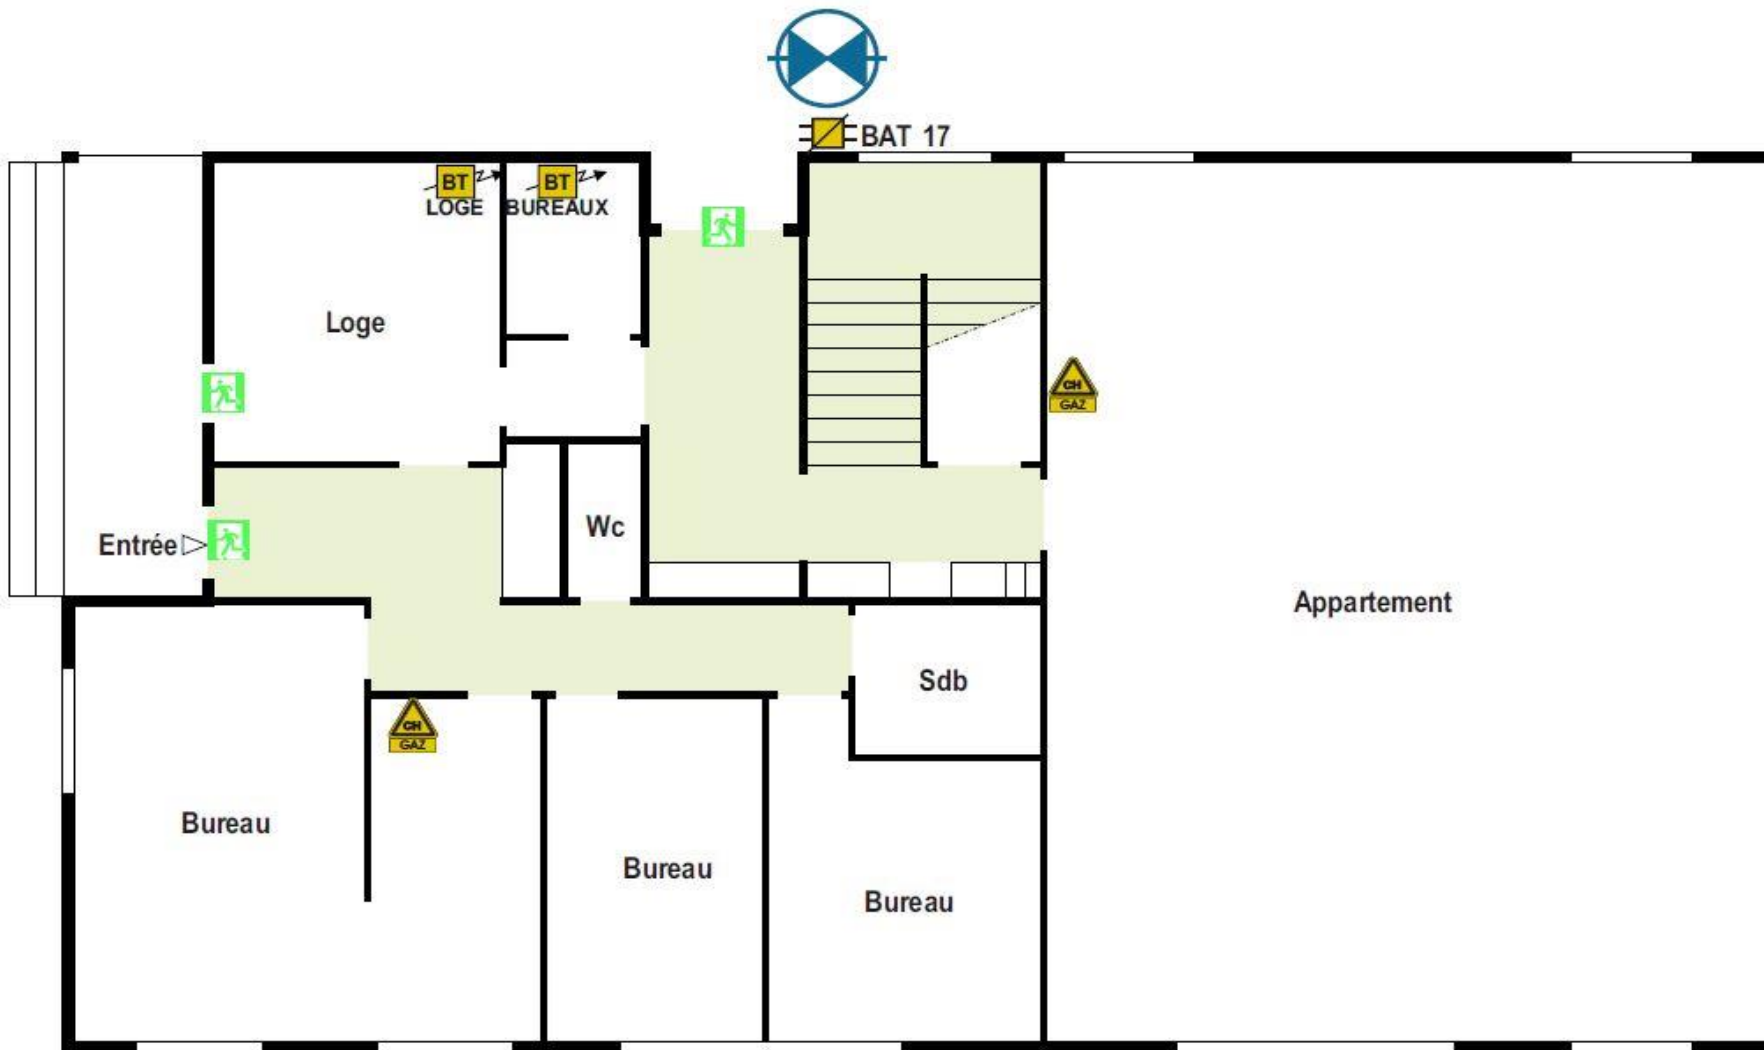


Niveau 0

LEGENDE PLAN

-  Sortie finale
-  Coupure électrique basse tension
-  Coupure gaz
-  Chauffage gaz
-  Coupure d'eau générale


BATIMENT 18

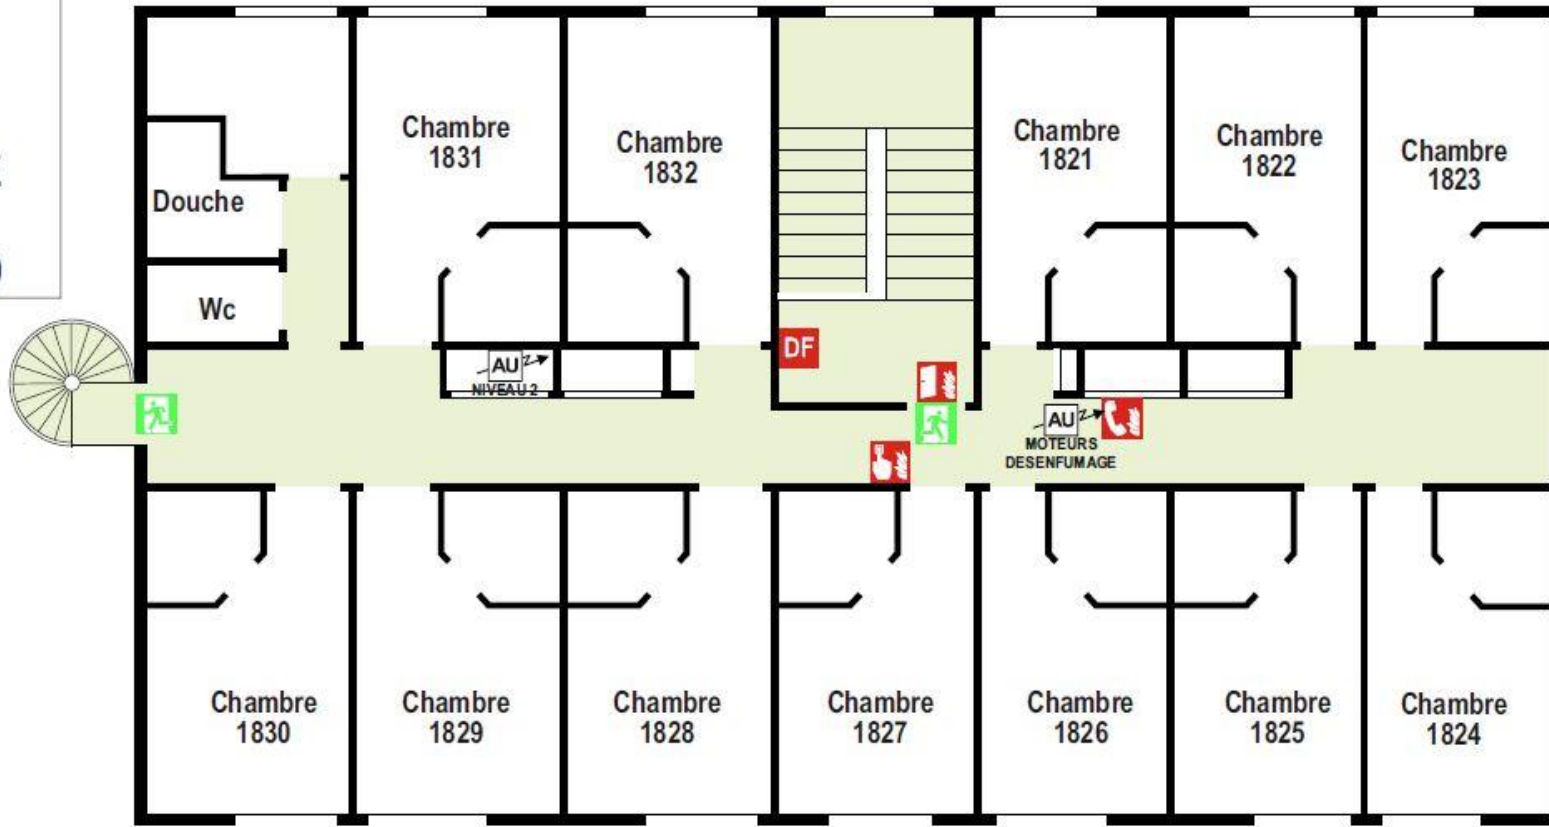

Niveau 2



BATIMENT 18

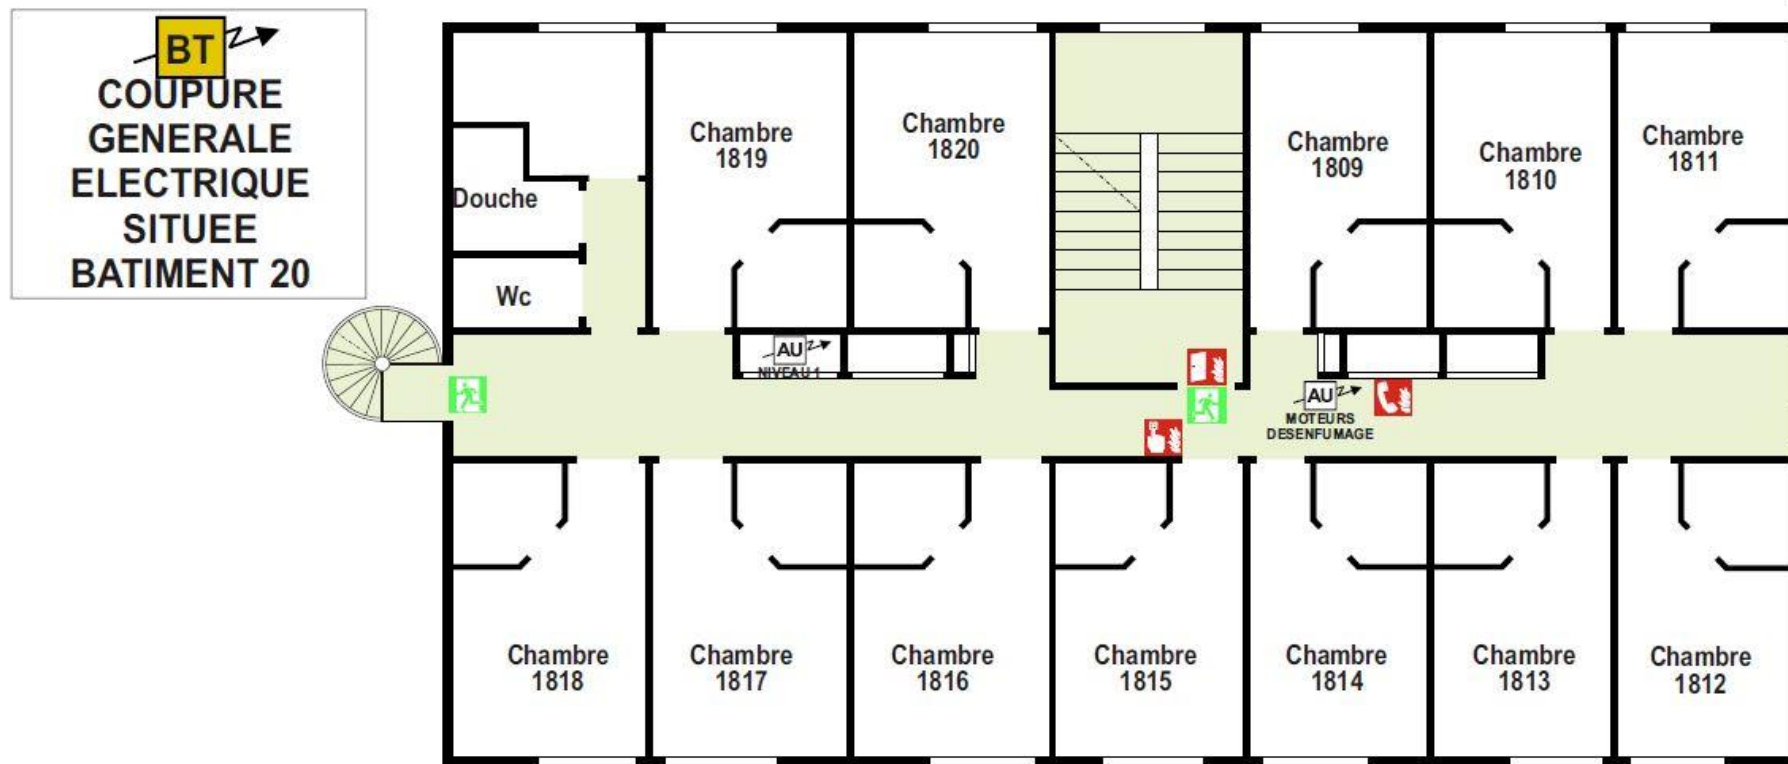


Niveau 1

03/05



BATIMENT 18

BT
COUPURE
GENERALE
ELECTRIQUE
SITUEE
BATIMENT 20

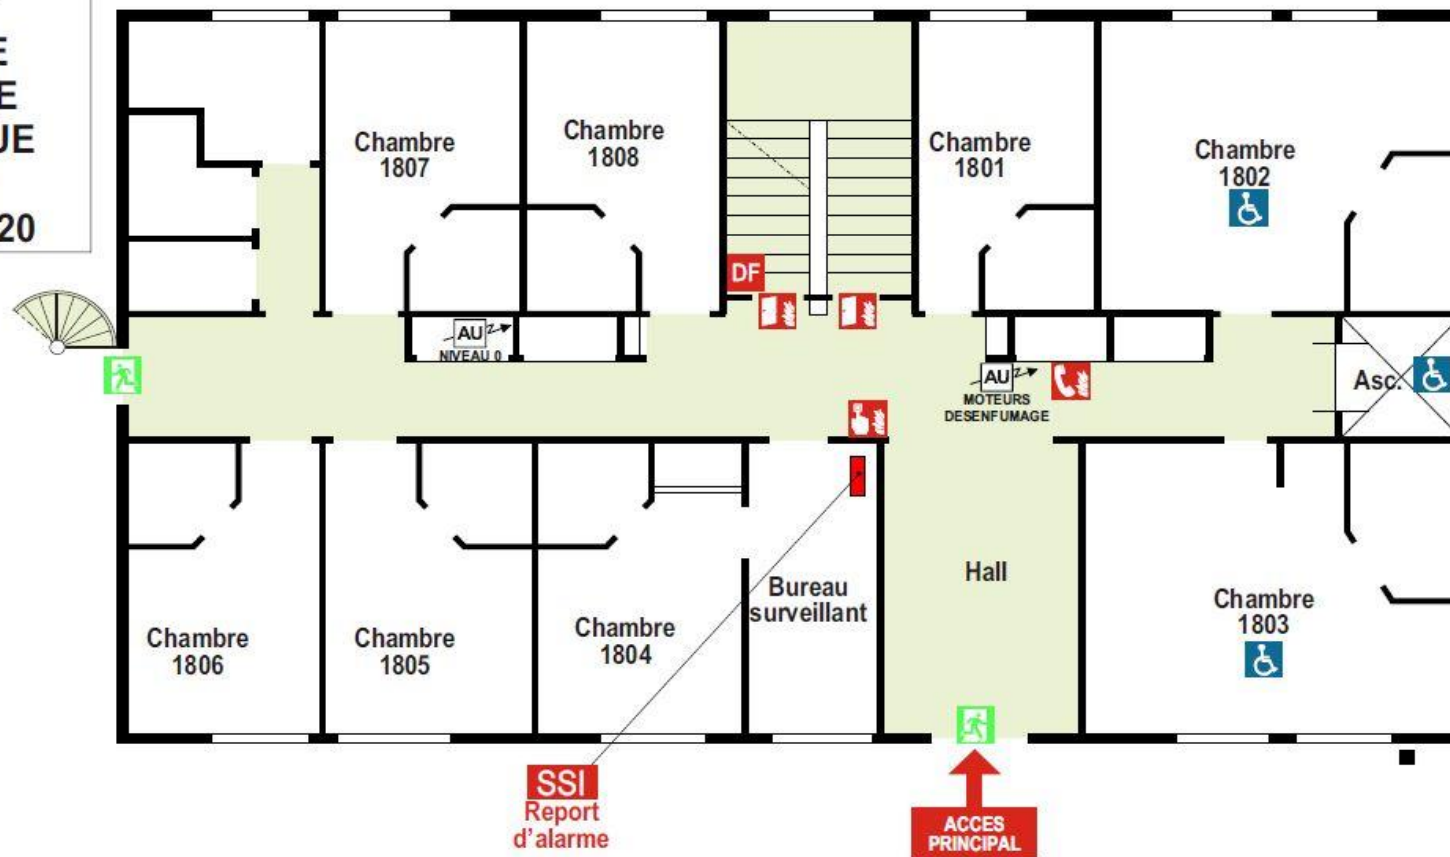


Niveau 0 / Rdc haut

LEGENDE PLAN

- Sortie finale
- Porte coupe-feu
- Déclencheur manuel d'alarme incendie
- Commande désenfumage
- Téléphone à utiliser en cas d'incendie
- Tableau centrale incendie
- Accès principal du bâtiment
- Ascenseur
- Coupure d'eau partielle
- Accès aux personnes à mobilité réduite
- Arrêt d'urgence
- Coupure électrique basse tension

BATIMENT 18

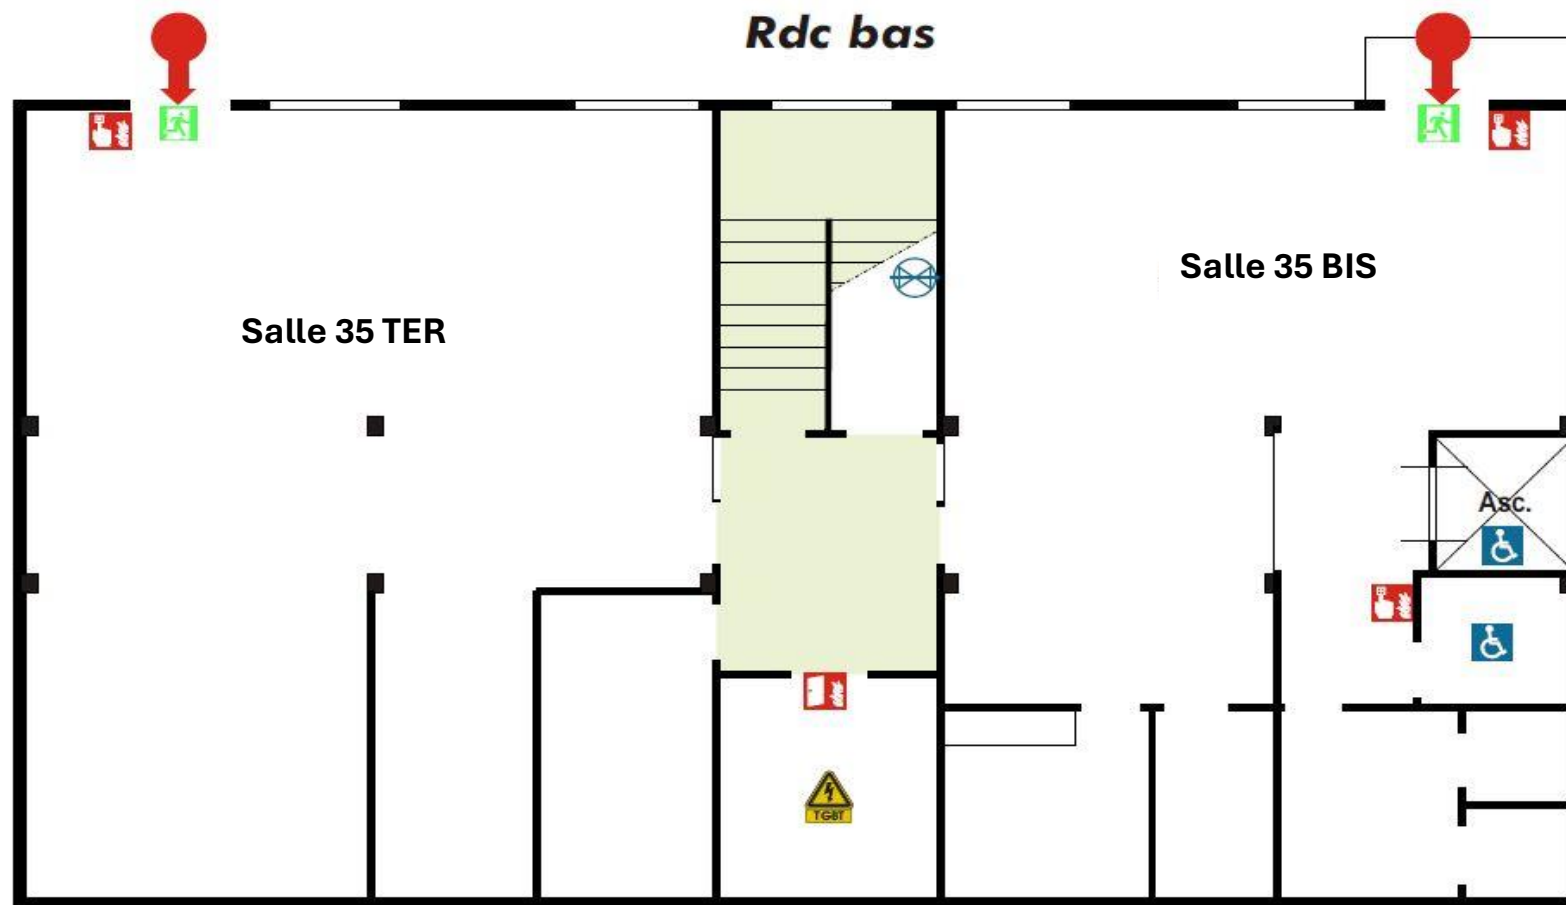

Niveau -1

BT
**COUPURE
 GENERALE
 ELECTRIQUE
 BATIMENT 20**

05/05


LEGENDE PLAN

- Sortie finale
- Déclencheur manuel d'alarme incendie
- Porte coupe-feu
- Accès secondaire de l'ensemble du bâtiment
- Coupure électrique basse tension
- Local électrique
- Ascenseur
- Coupure d'eau partielle
- Accès aux personnes à mobilité réduite

BATIMENT 19




Niveau -1

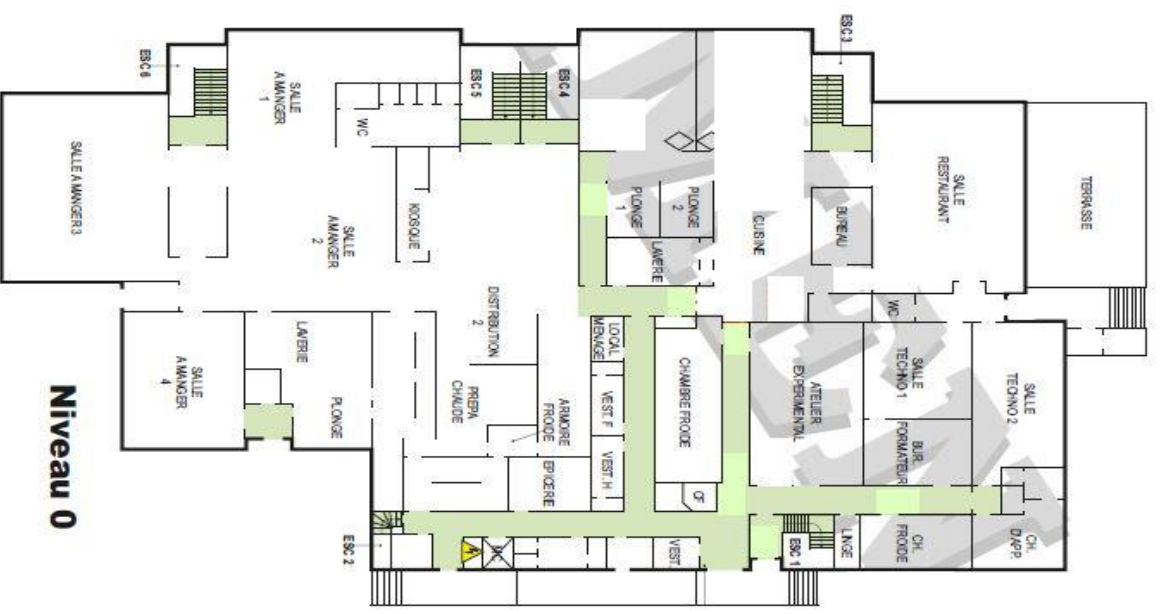

Niveau 0

BATIMENT 21

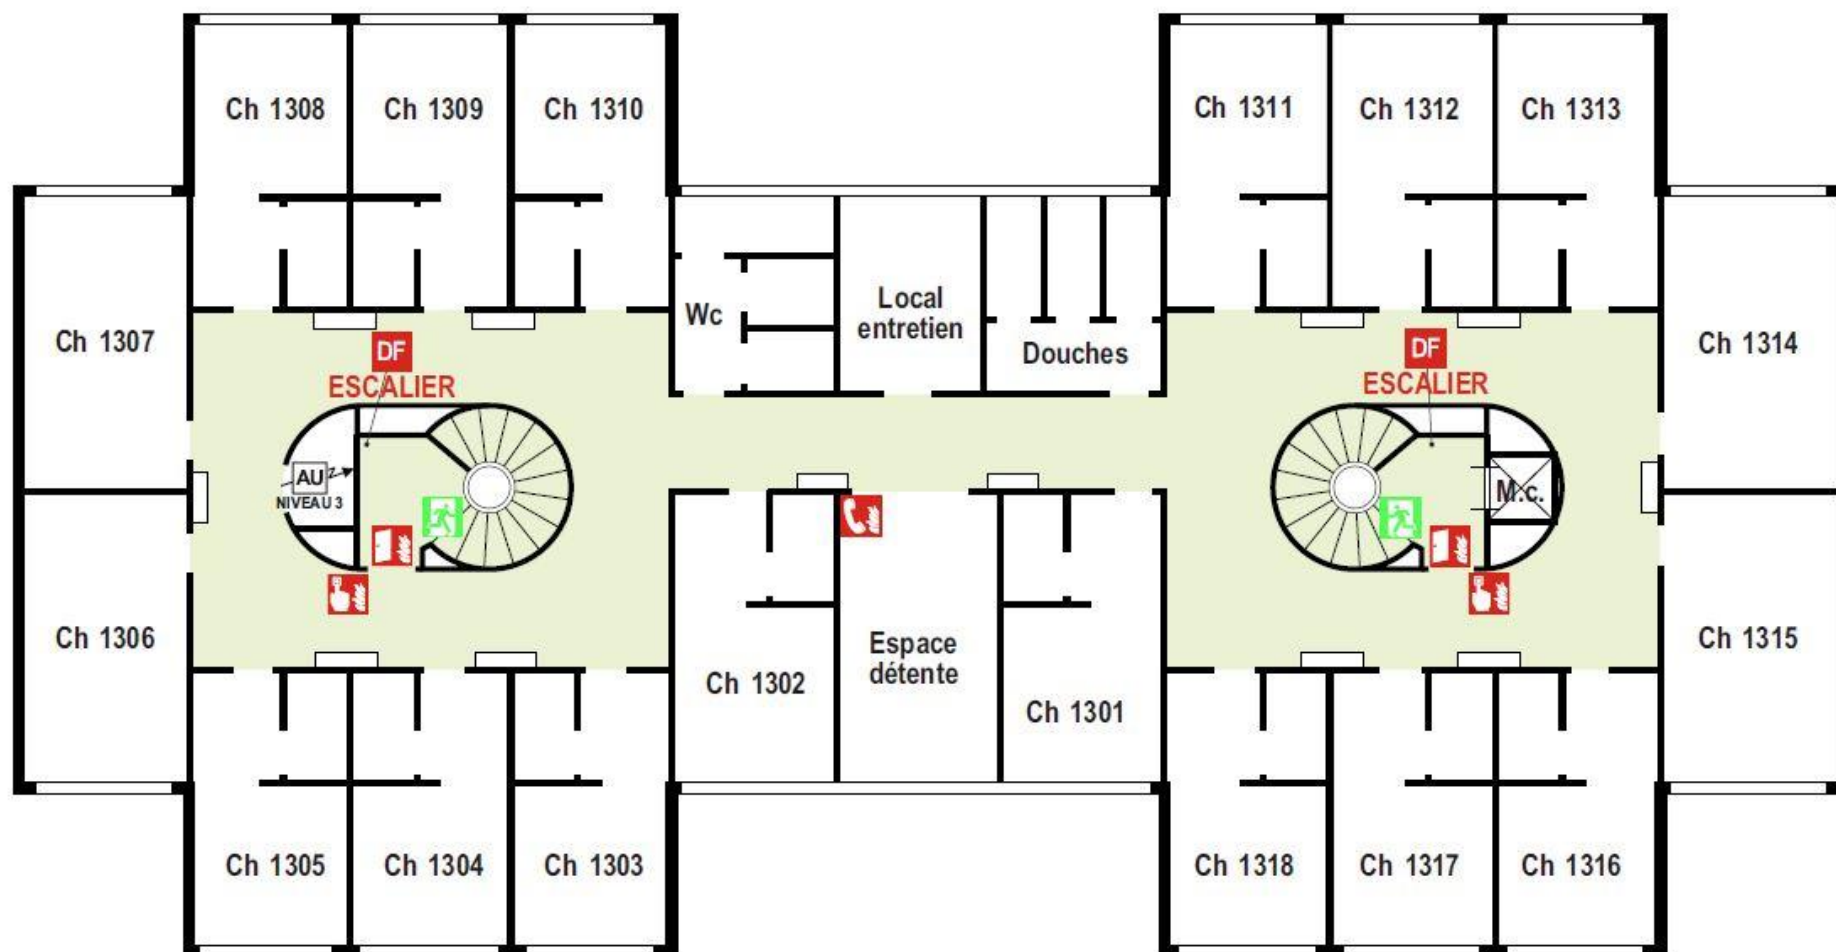


Niveau 3

02/05

LEGENDE PLAN

- Sortie finale
- Déclencheur manuel d'alarme incendie
- Téléphone à utiliser en cas d'incendie
- Porte coupe-feu
- Commande désenfumage
- Arrêt d'urgence
- Monte-charges

BATIMENT 21

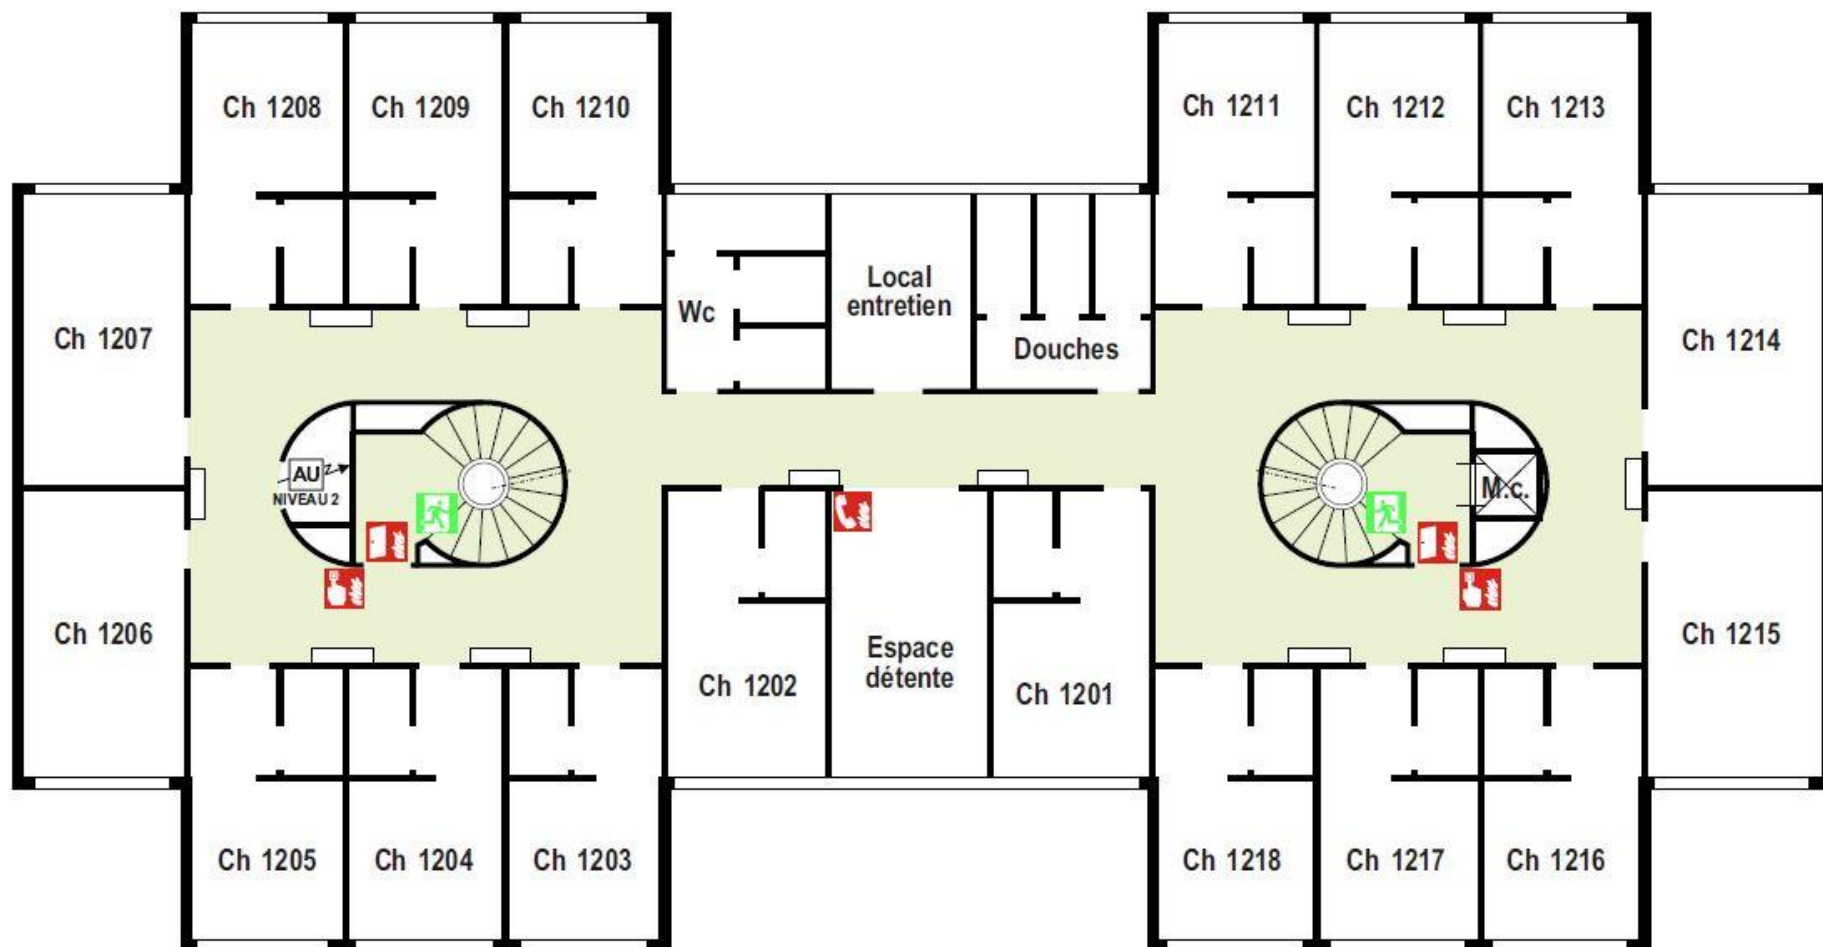


Niveau 2

03/05

LEGENDE PLAN

- Sortie finale
- Déclencheur manuel d'alarme incendie
- Téléphone à utiliser en cas d'incendie
- Porte coupe-feu
- Monte-charges
- Arrêt d'urgence

BATIMENT 21

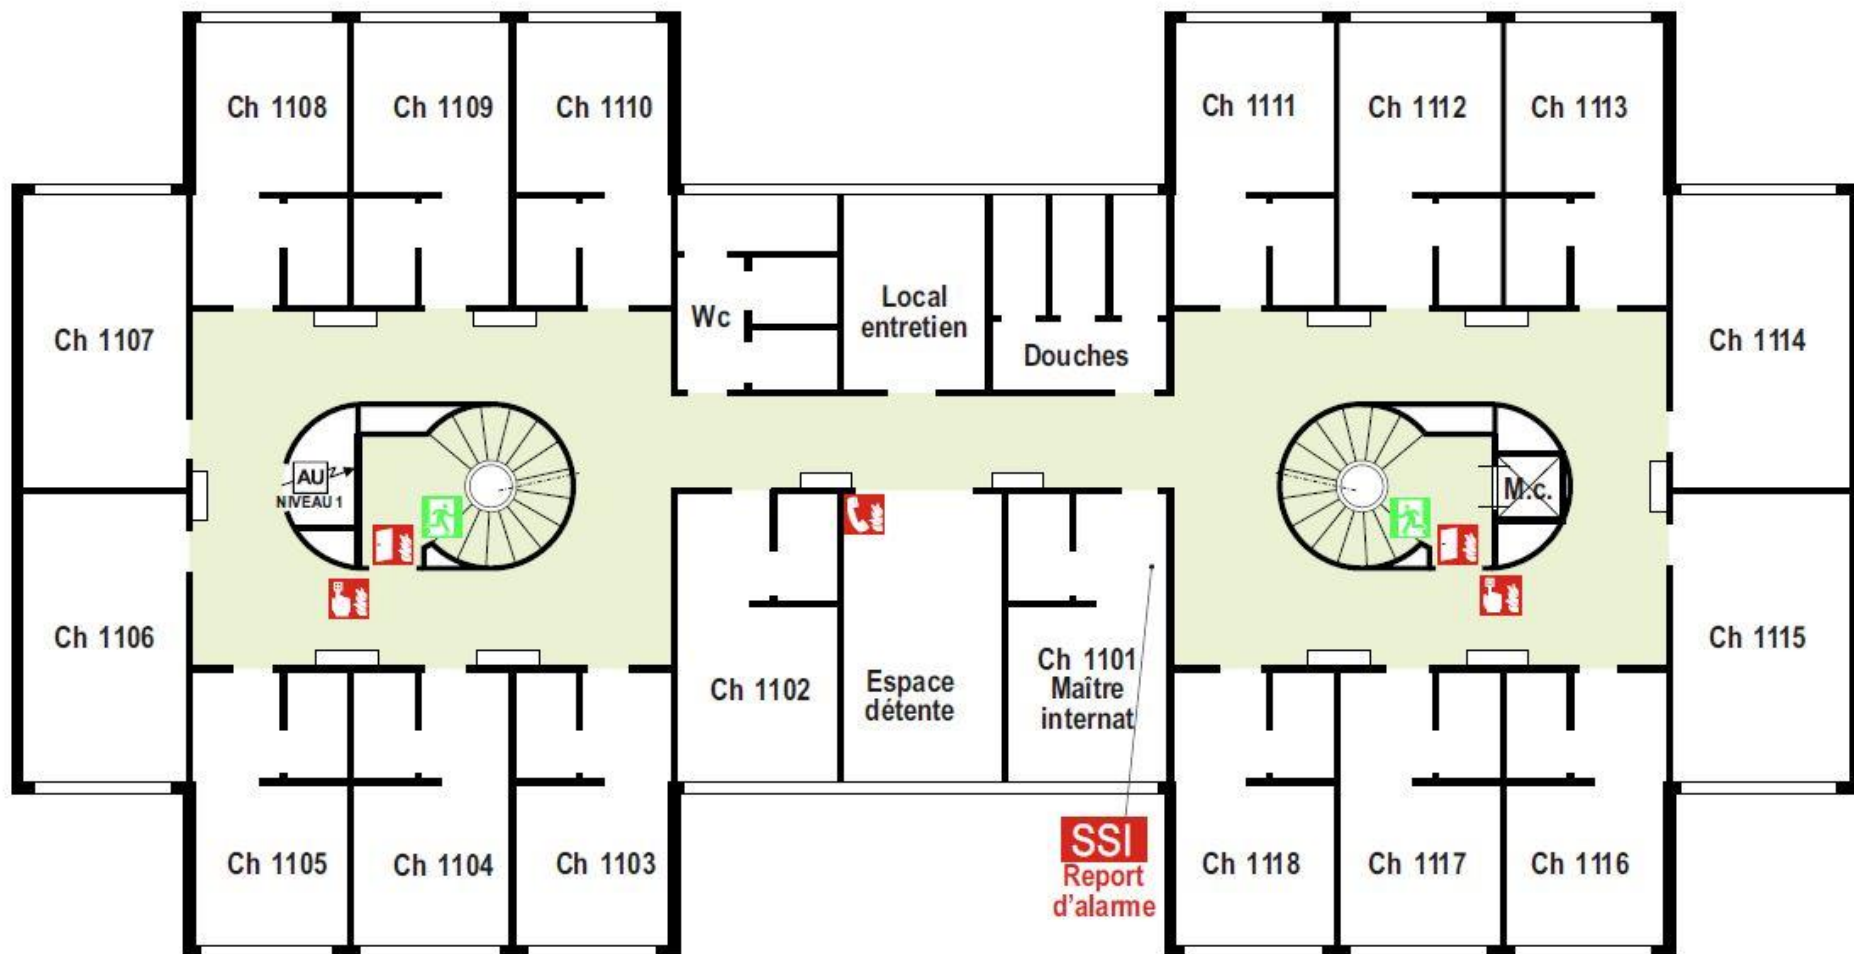

Niveau 1

04/05

LEGENDE PLAN




BATIMENT 21



BATIMENT 22

BT
COUPURE
GENERALE
ELECTRIQUE
SITUÉE NIVEAU 0

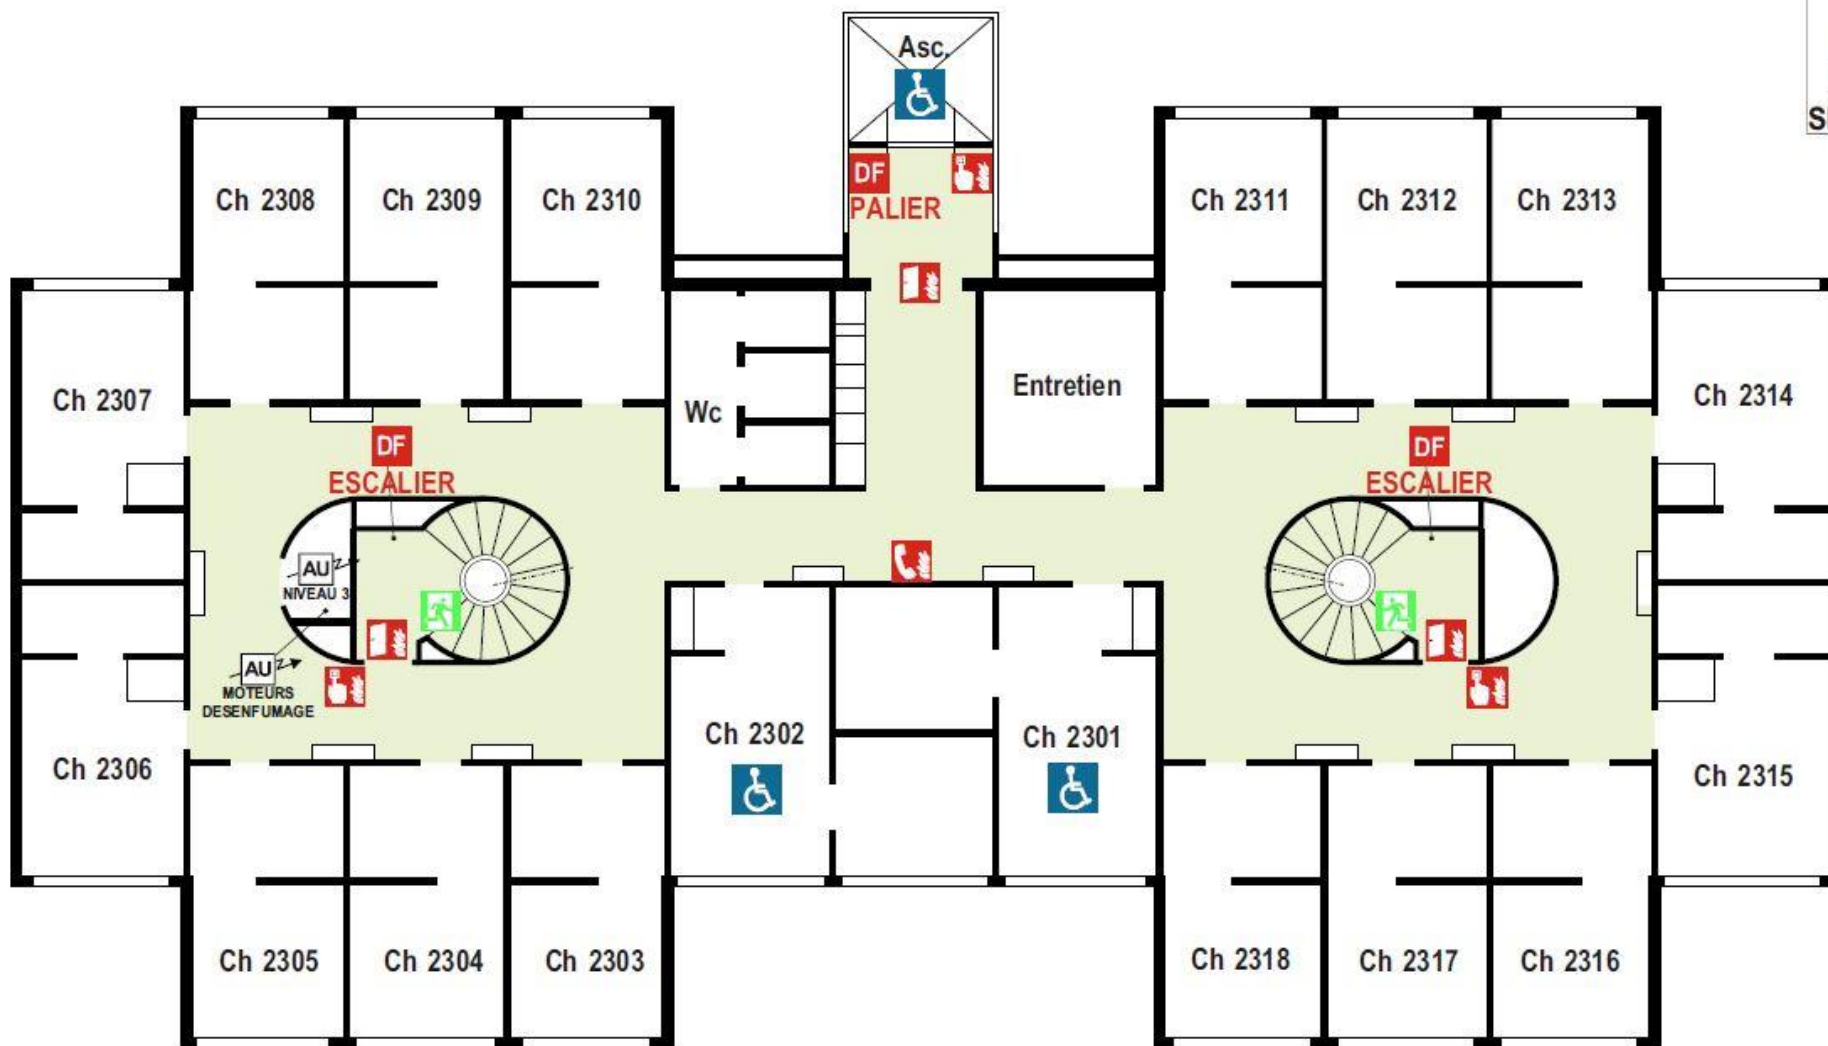


Niveau 3

LEGENDE PLAN

-  Sortie finale
-  Déclencheur manuel d'alarme incendie
-  Commande désenfumage
-  Téléphone à utiliser en cas d'incendie
-  Porte coupe-feu
-  Tableau centrale incendie
-  Arrêt d'urgence
-  Ascenseur
-  Accès aux personnes à mobilité réduite

BATIMENT 22

BT
COUPURE
GENERALE
ELECTRIQUE
SITUÉE NIVEAU 0

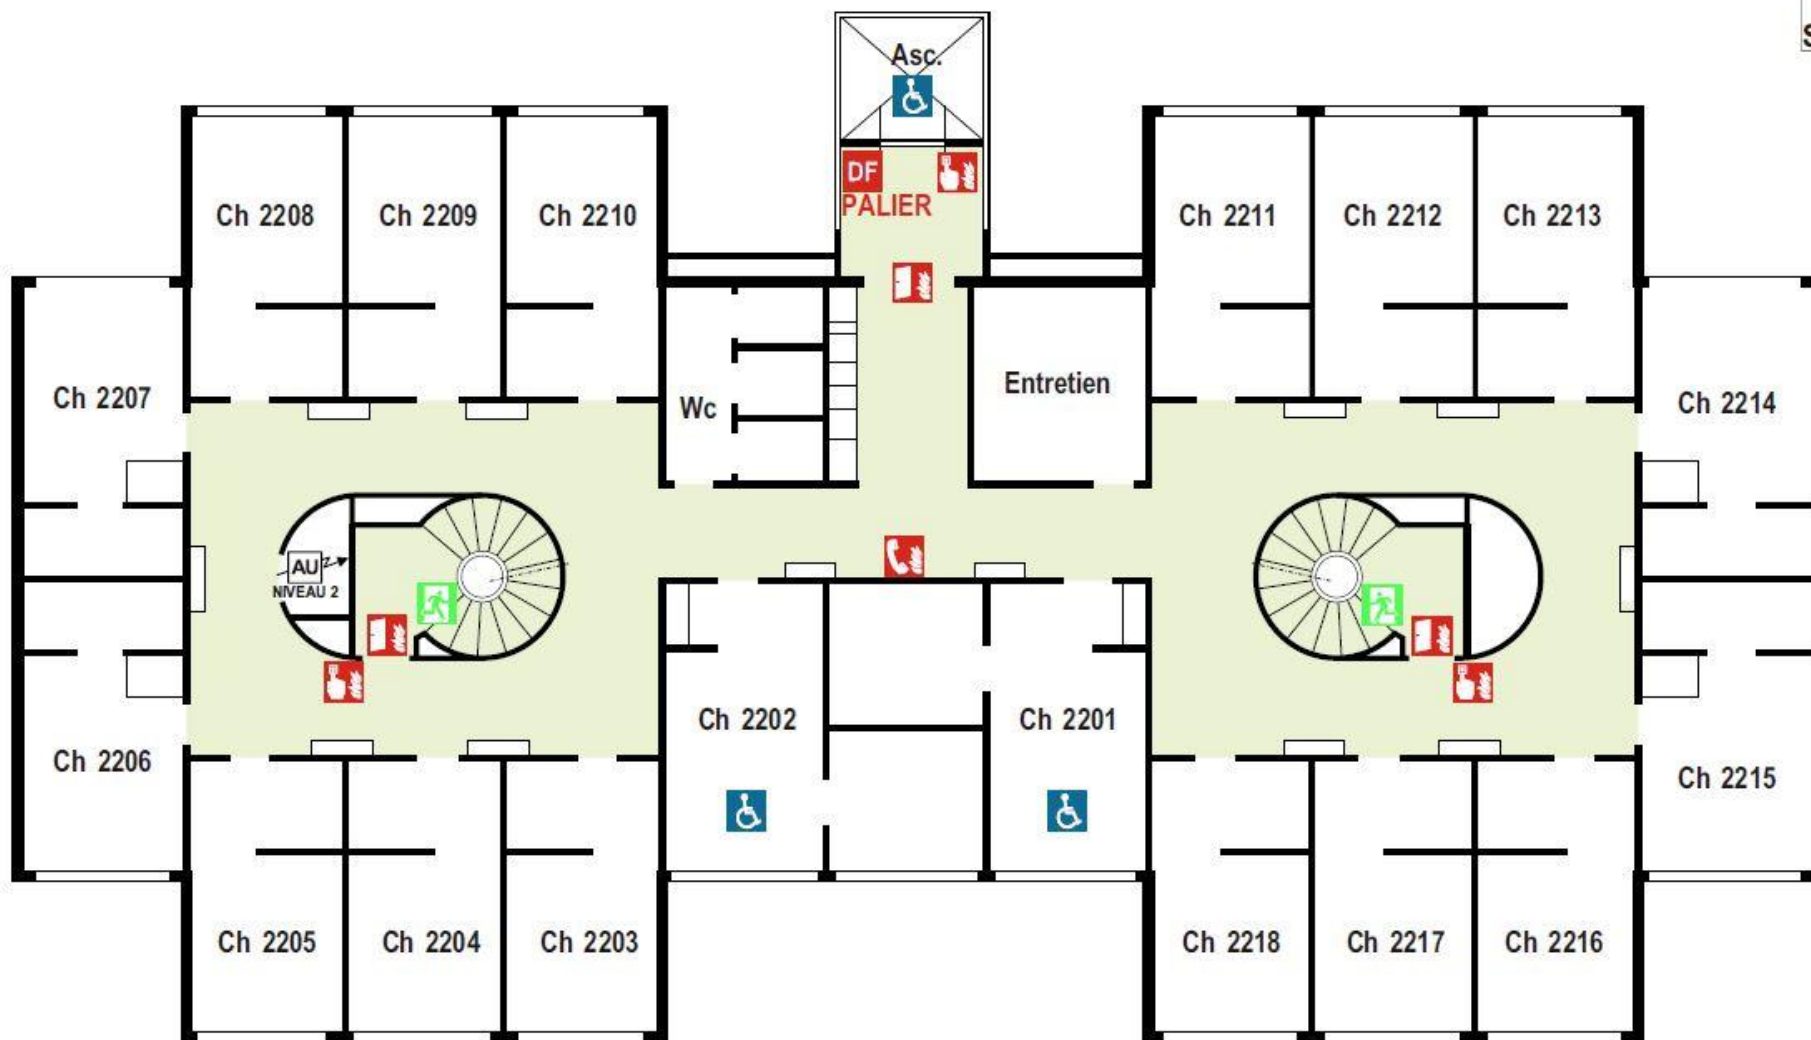


Niveau 2

LEGENDE PLAN

-  Sortie finale
-  Déclencheur manuel d'alarme incendie
-  Commande désenfumage
-  Téléphone à utiliser en cas d'incendie
-  Porte coupe-feu
-  Tableau centrale incendie
-  Arrêt d'urgence
-  Ascenseur
-  Accès aux personnes à mobilité réduite

BATIMENT 22

BT
**COUPURE
GENERALE
ELECTRIQUE
SITUÉE NIVEAU 0**

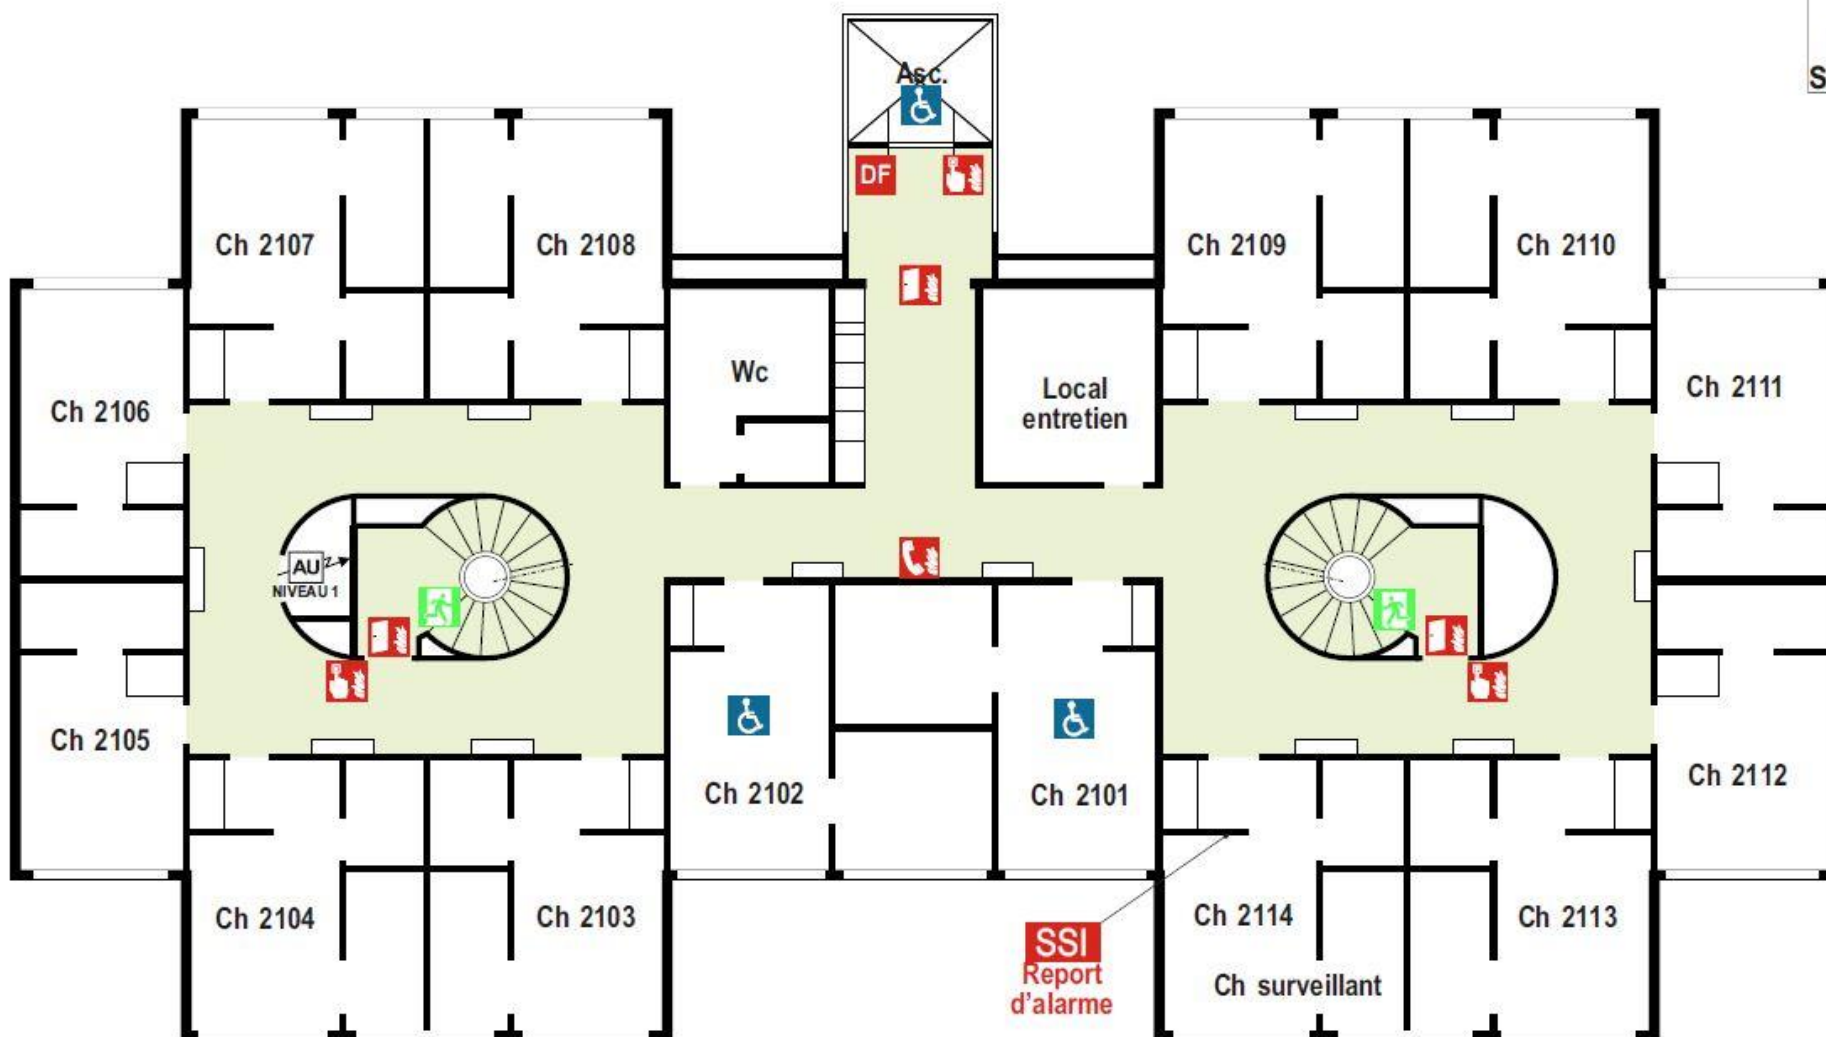


Niveau 1

04/05

LEGENDE PLAN

- | | |
|---|--|
|  | Sortie finale |
|  | Déclencheur manuel d'alarme incendie |
|  | Commande désenfumage |
|  | Téléphone à utiliser en cas d'incendie |
|  | Porte coupe-feu |
|  | Tableau centrale incendie |
|  | Arrêt d'urgence |
|  | Ascenseur |
|  | Accès aux personnes à mobilité réduite |

BATIMENT 22

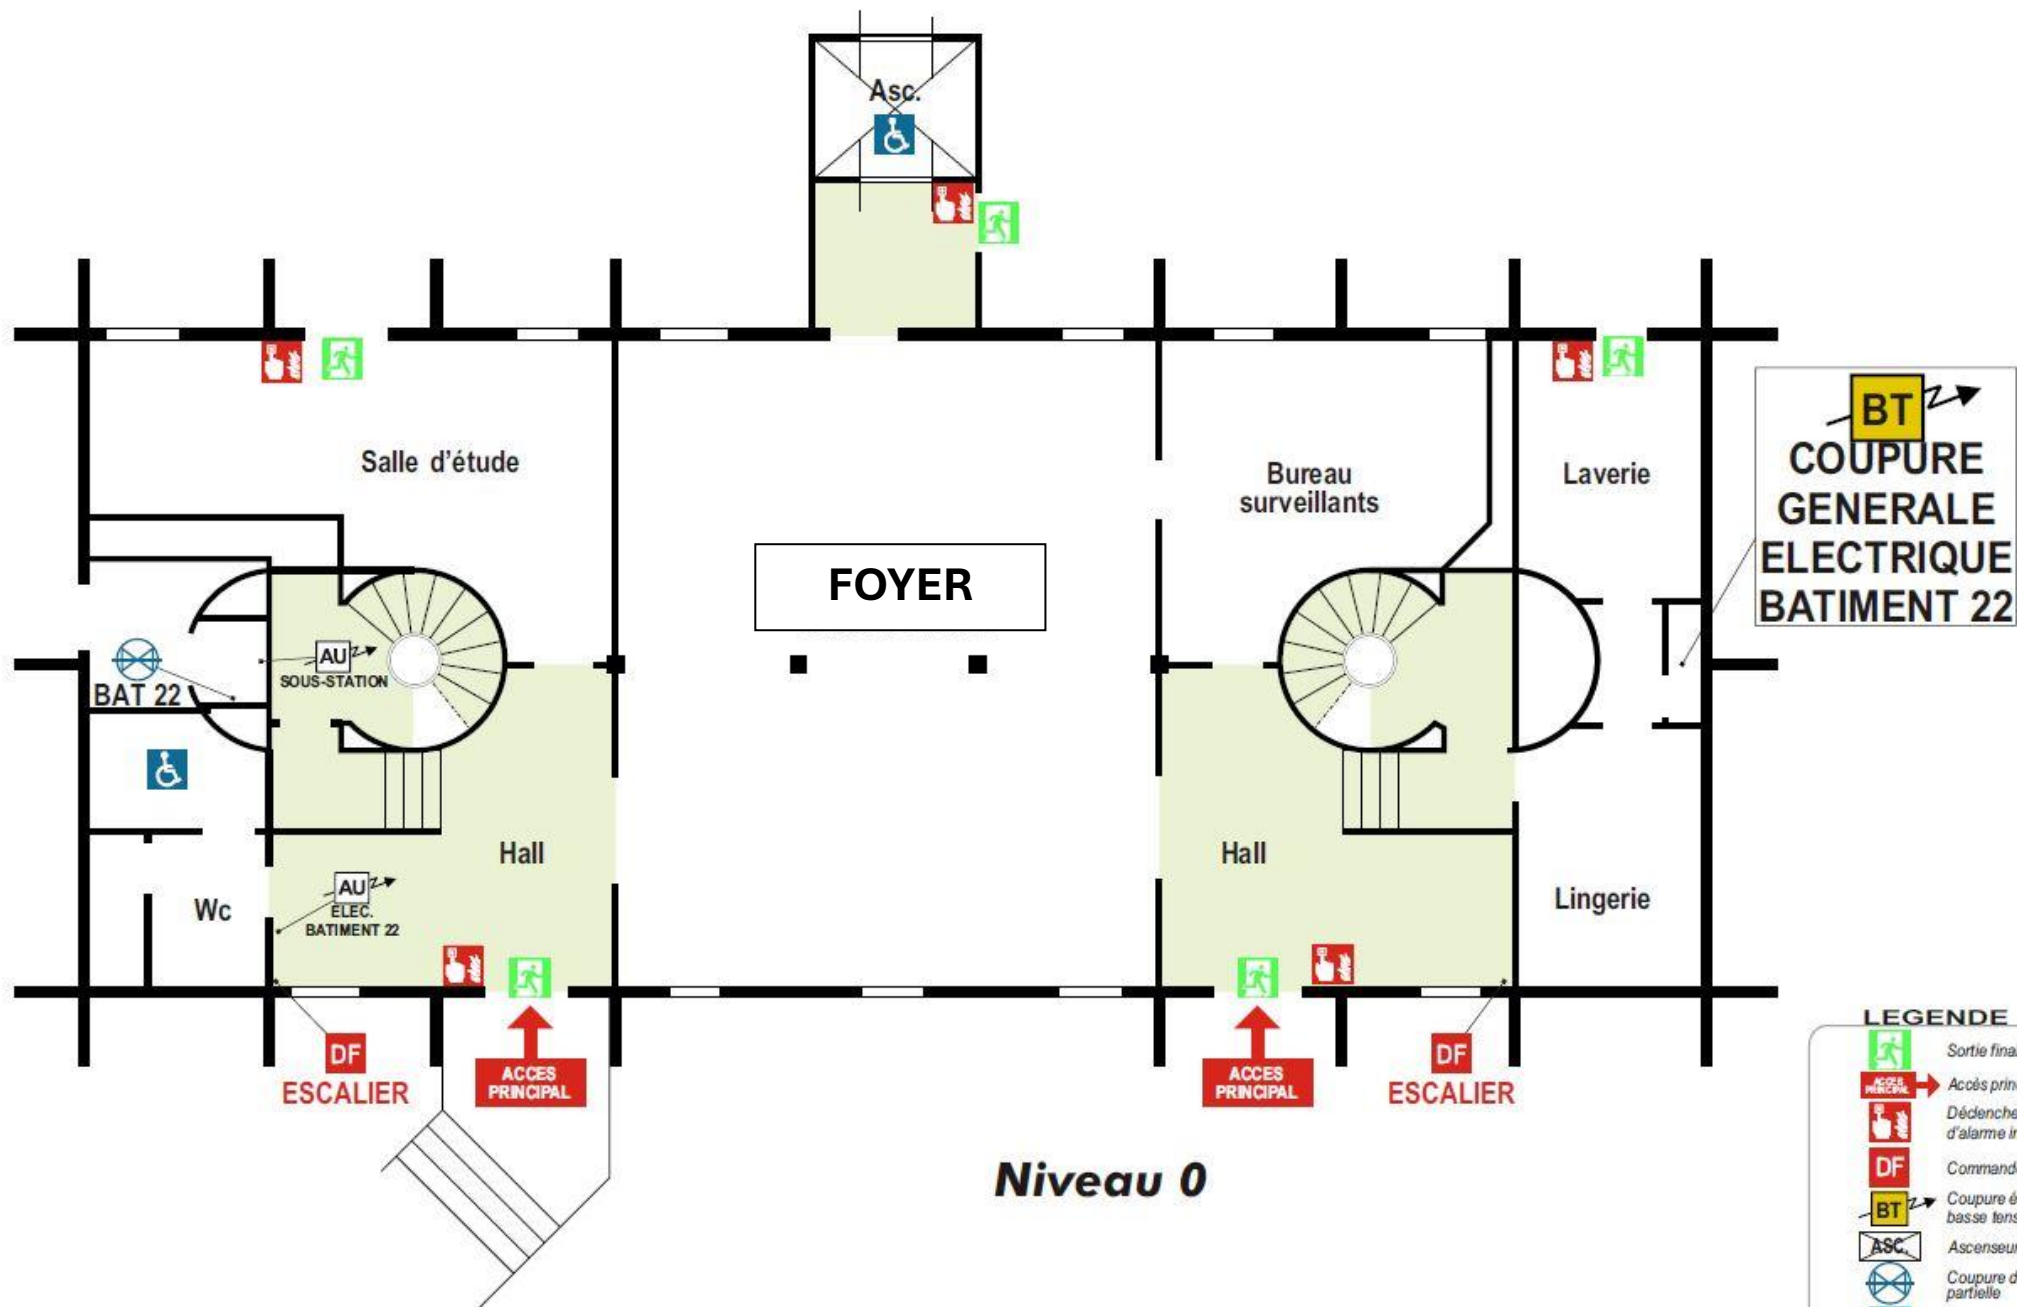

LEGENDE PLAN

- Sortie finale
- Accès principal du bâtiment
- Déclencheur manuel d'alarme incendie
- Commande désenfumage
- Coupure électrique basse tension
- Ascenseur
- Coupure d'eau partielle
- Accès aux personnes à mobilité réduite
- Arrêt d'urgence

BATIMENT 23

BT
**COUPURE
GENERALE
ELECTRIQUE
SITUÉE NIVEAU 0**



Niveau 3


02/05

LEGENDE PLAN



BATIMENT 23

BT
**COUPURE
GENERALE
ELECTRIQUE
SITUÉE NIVEAU 0**

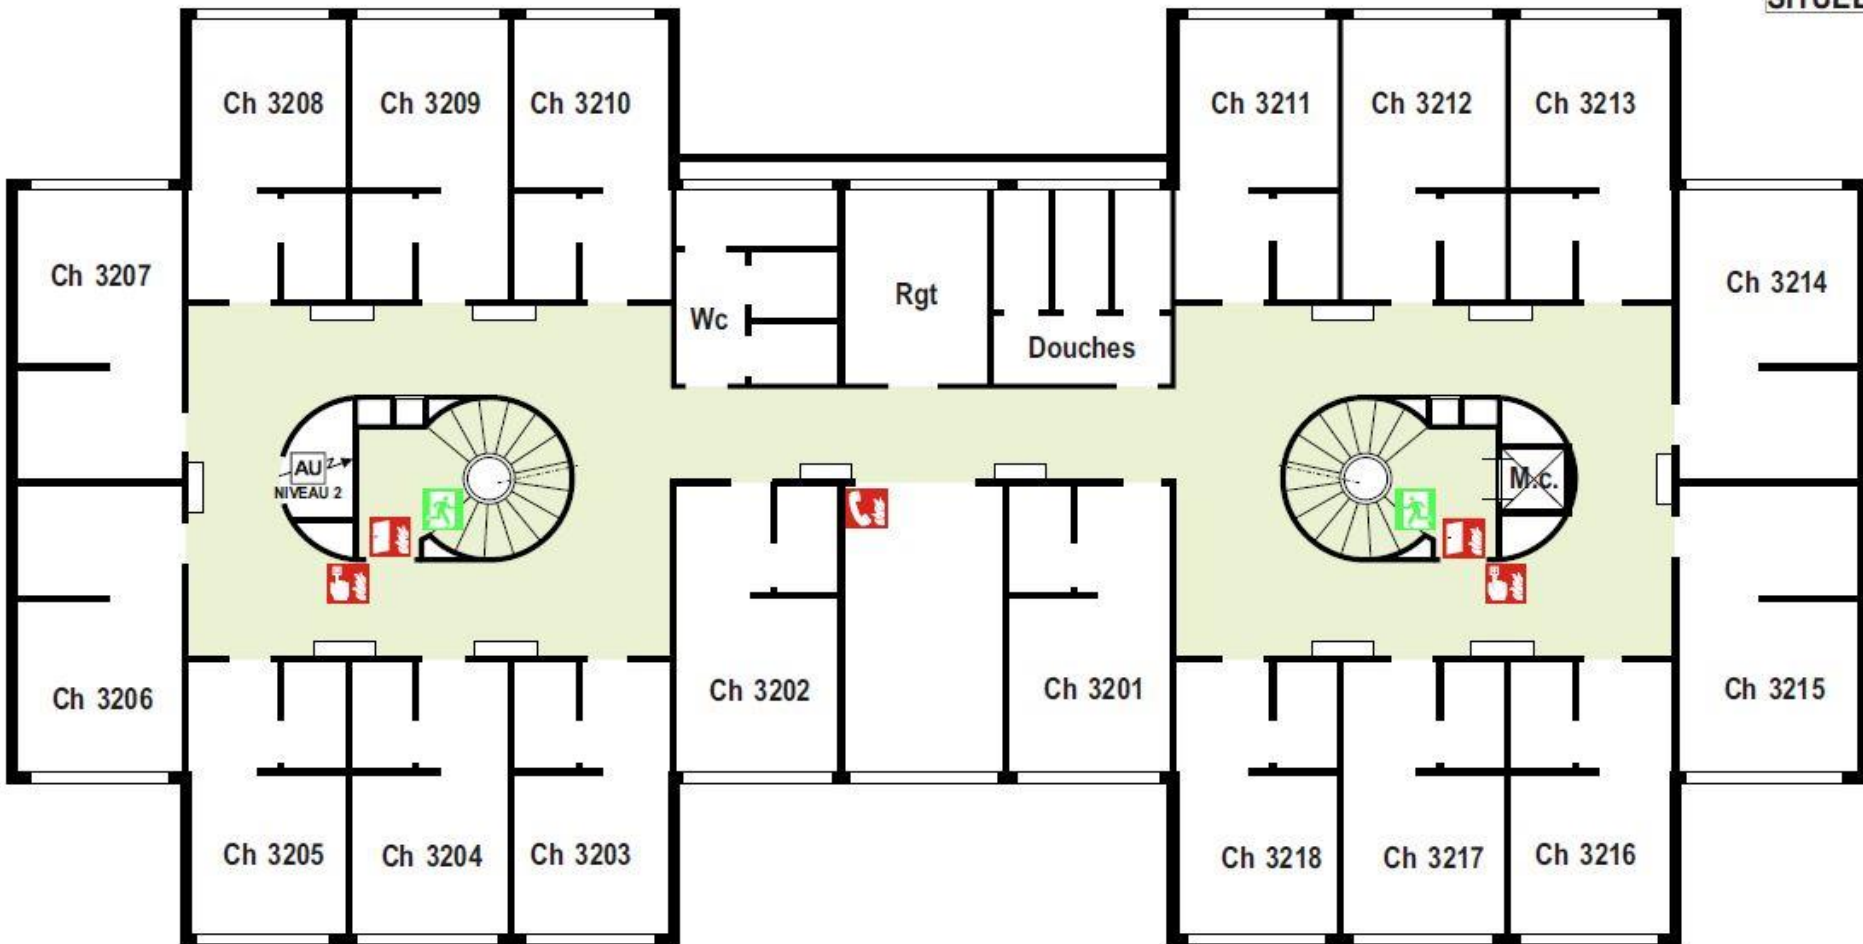

Niveau 2


03/05

LEGENDE PLAN



BATIMENT 23

BT
COUPURE
GENERALE
ELECTRIQUE
SITUÉE NIVEAU 0

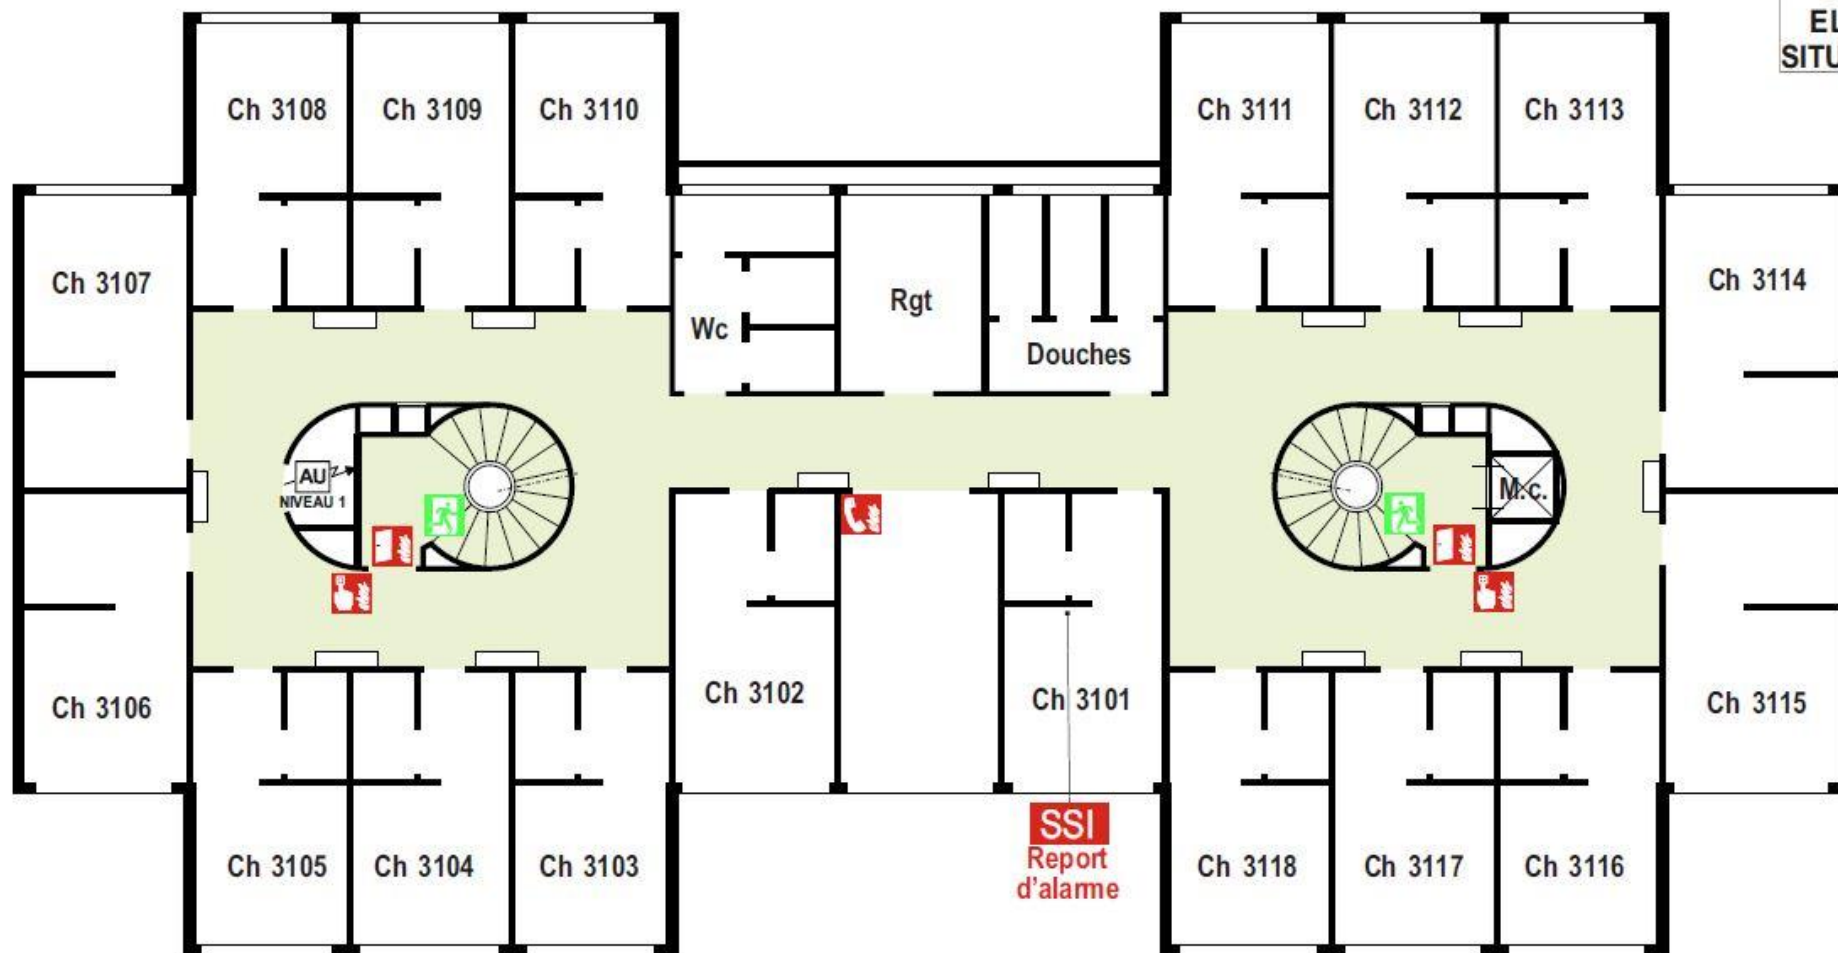


Niveau 1

LEGENDE PLAN

-  Sortie finale
-  Déclencheur manuel d'alarme incendie
-  Tableau centrale incendie
-  Téléphone à utiliser en cas d'incendie
-  Porte coupe-feu
-  Commande désenfumage
-  M.C.
-  Arrêt d'urgence


BATIMENT 23

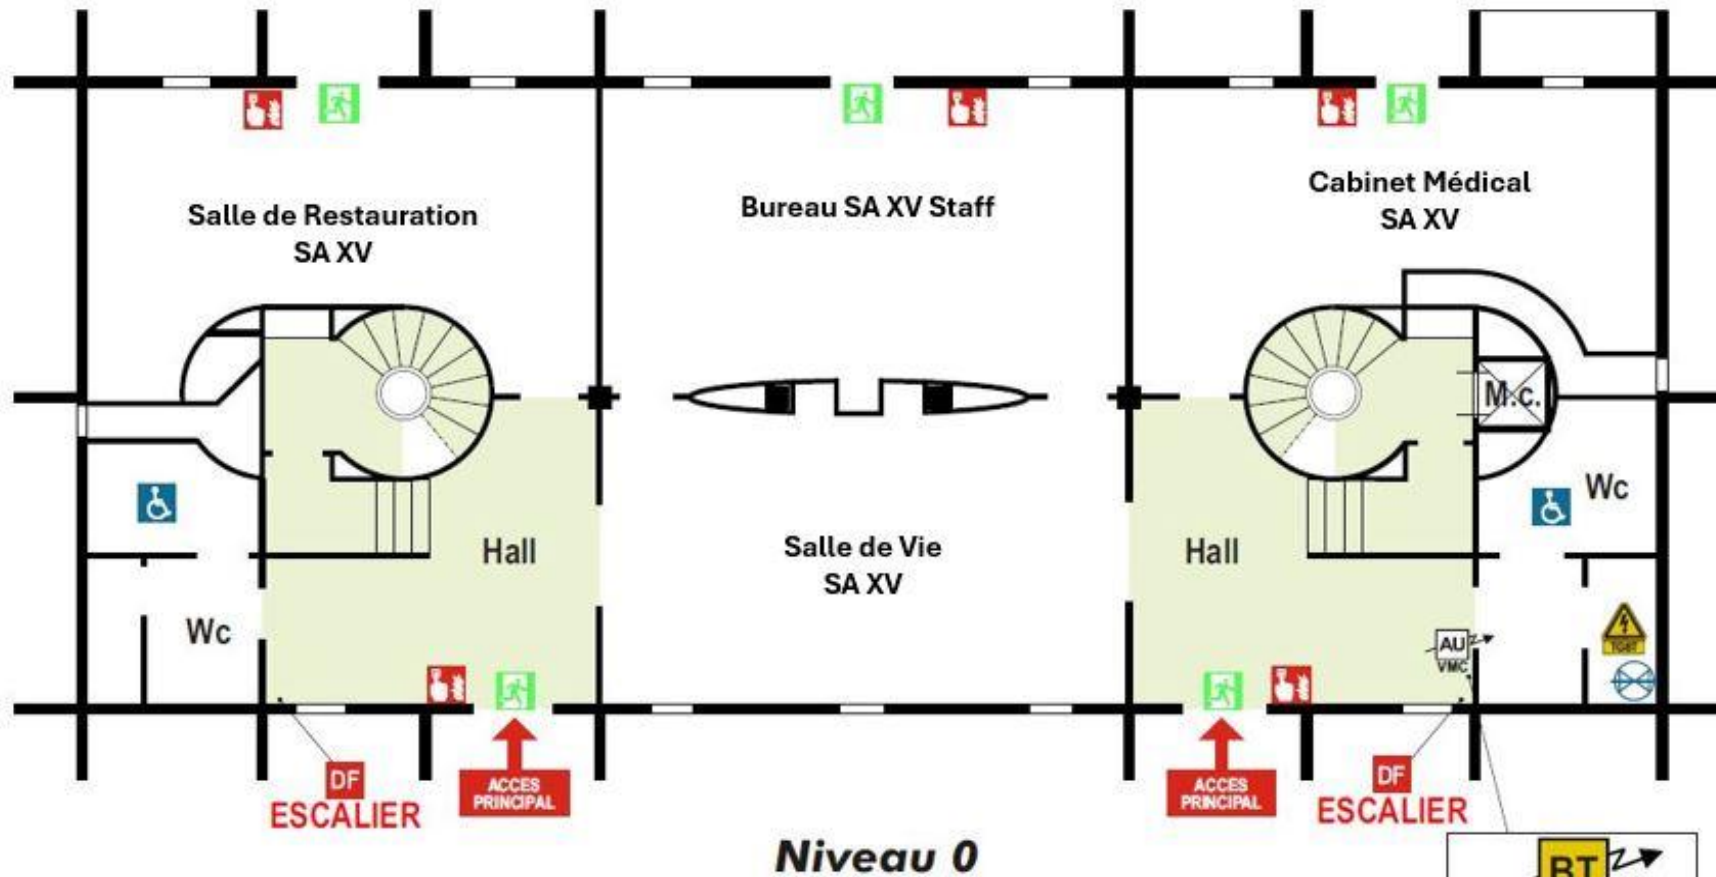

LEGENDE PLAN

-  Sortie finale
-  Accès principal du bâtiment
-  Commande désenfumage
-  Déclencheur manuel d'alarme incendie
-  Local électrique
-  Coupure électrique basse tension
-  Arrêt d'urgence
-  Monte-charges
-  Coupure d'eau partielle
-  Accès aux personnes à mobilité réduite

BATIMENT 24,25,26

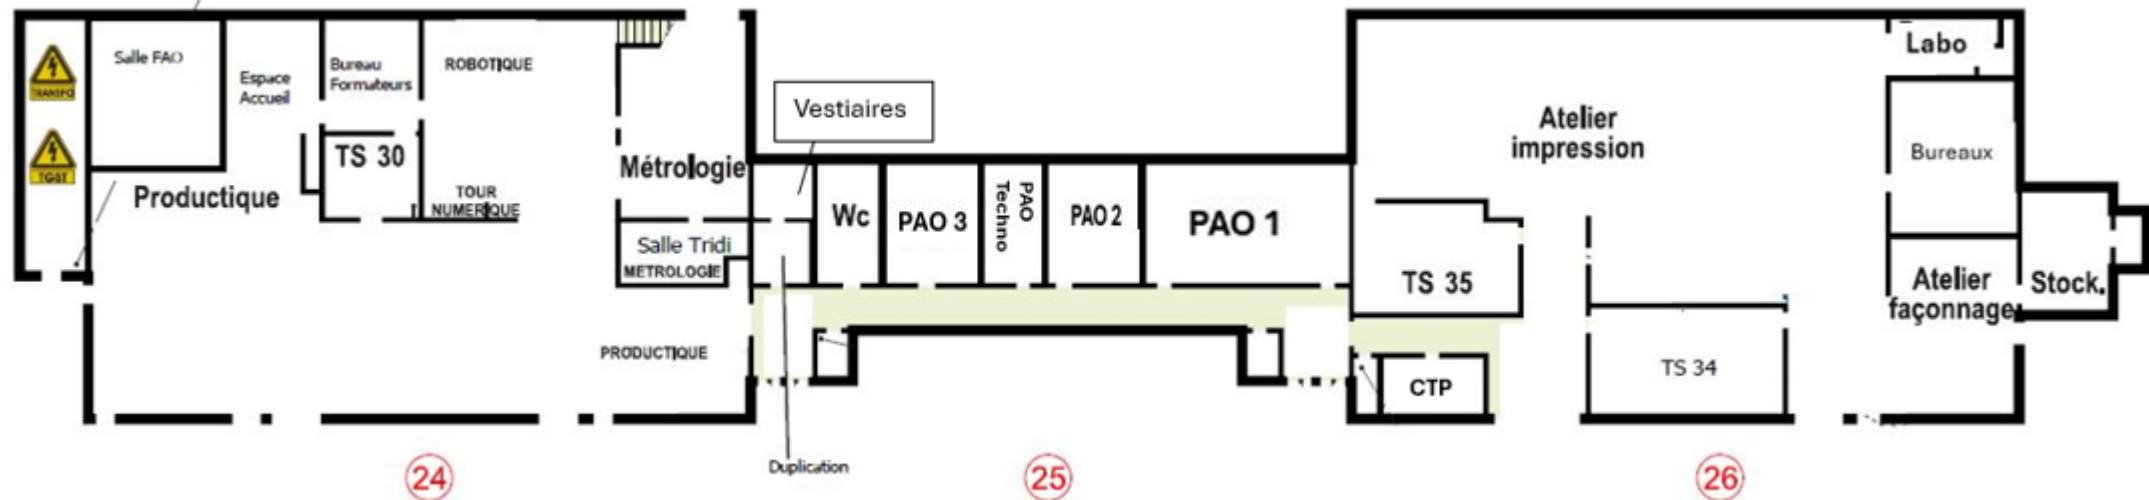

Niveau 0

BATIMENT 30

BT
COUPURE
GENERALE
ELECTRIQUE
BATIMENT
29

BATIMENT 29

ACCES
PRINCIPAL

BATIMENT 29,30 ET
EXTENSION DE L'EGC




BATIMENT 29

BATIMENT 29

Niveau 0,5

Niveau 0

BT
COUPURE
GENERALE
ELECTRIQUE
BATIMENT
30

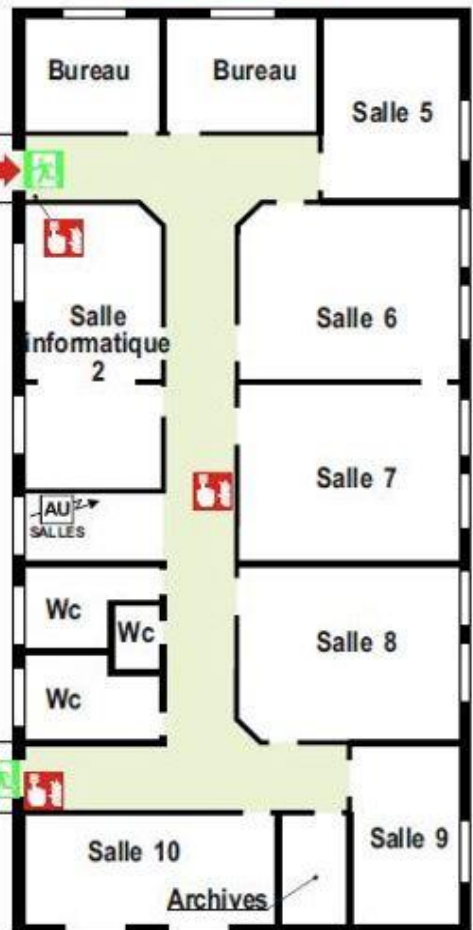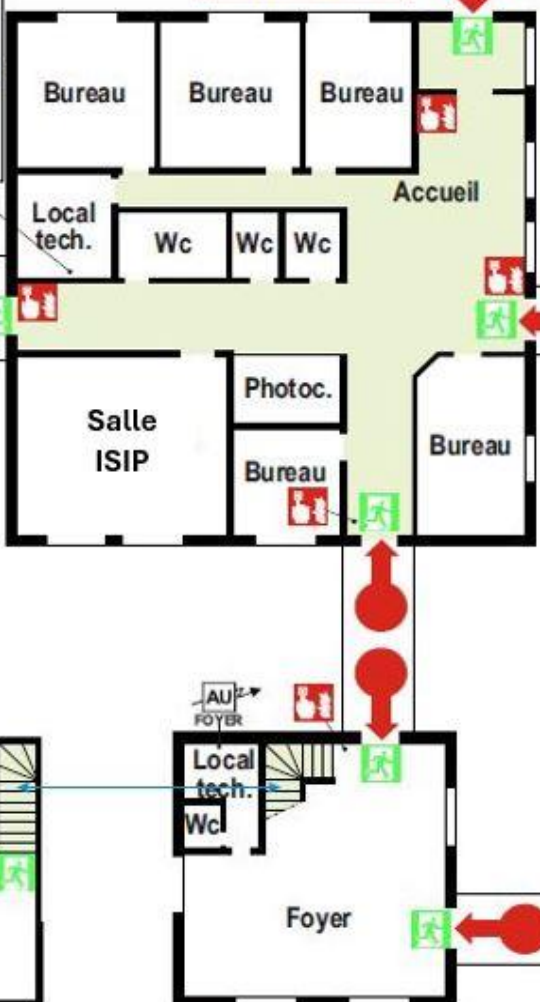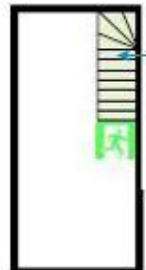

LEGENDE PLAN

	Sortie finale		Coupe électrique basse tension
	Accès principal du bâtiment		Local électrique TGBT
	Accès secondaire de l'ensemble du bâtiment		Coupe d'eau partielle
	Déclencheur manuel d'alarme incendie		Accès aux personnes à mobilité réduite
	Arrêt d'urgence		