


PLOTS ELEVATION EST

ELEVATION EST C,D et E

1:100

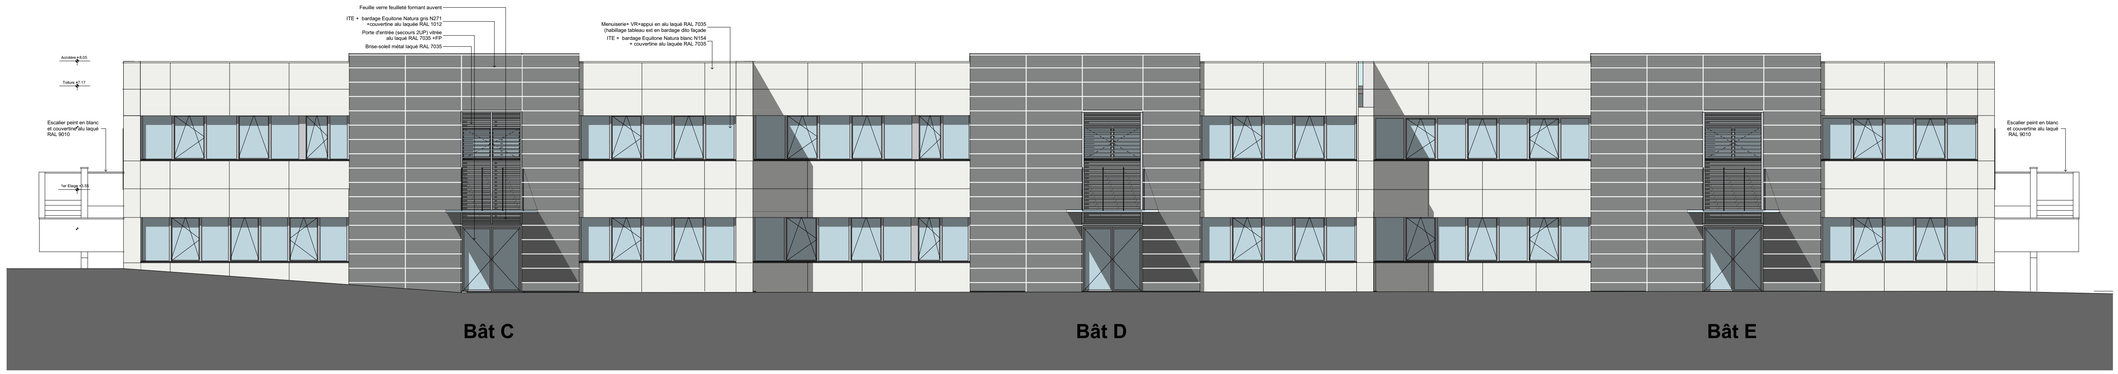


PLOTS ELEVATIONS OUEST

ELEVATION OUEST C,D et E

1:100

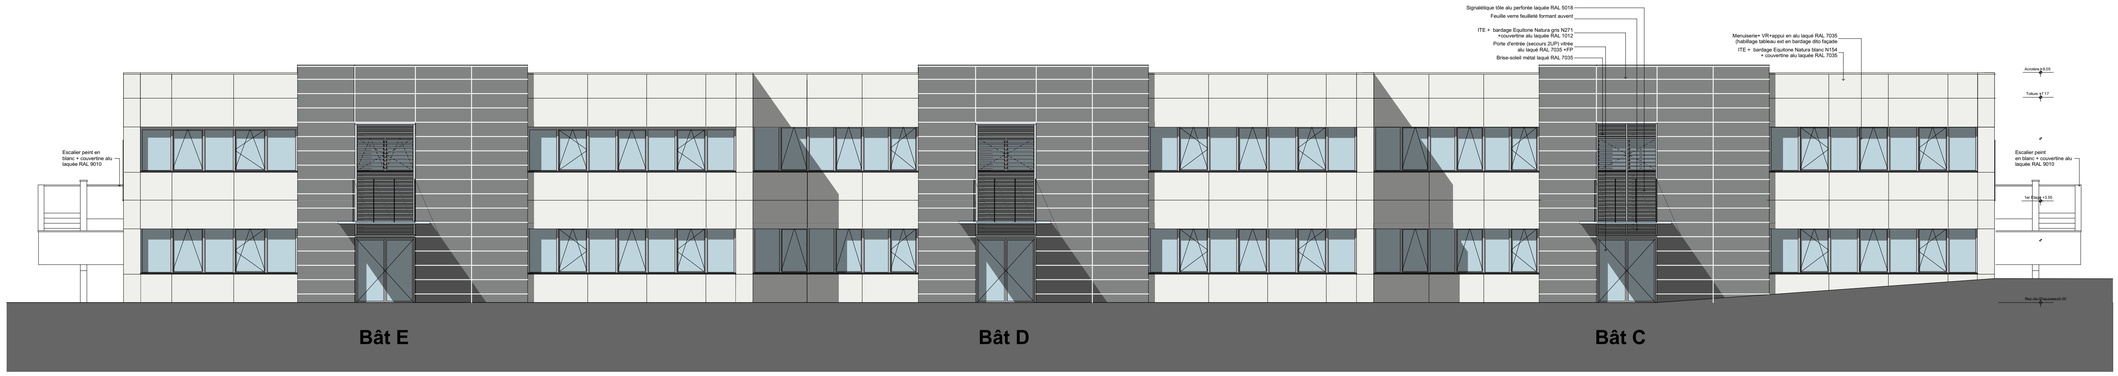


ELEVATION NORD C,D et E

1:100




ELEVATION SUD C,D et E

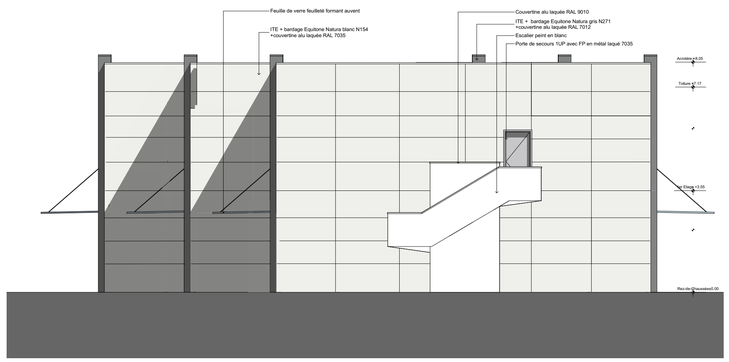1:100

NICOLAS BONNIN
ALAIN CHAMBON
CLAUDE SERVAIS

créature ARCHITECTES

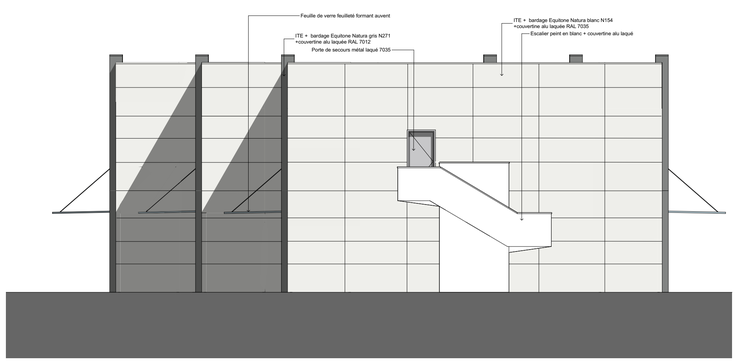espace 3 ARCHITECTURE

CHAMBRE DE COMMERCE ET D'INDUSTRIE DE LA VIENNE

# RENOVATION ET RESTRUCTURATION DE LA MAISON DE LA FORMATION

120 rue du Porteau 86000 POITIERS

RÉGION Nouvelle-Aquitaine

Opération bénéficiant du soutien de la région Nouvelle -Aquitaine

| | | |
|---|---|---|
| PHASE : DOSSIER DES OUVRAGES EXECUTES | N° Aff.. : 13057 | DOE |
| BATIMENTS C-D- E : ELEVATIONS | Septembre 2020<br>Echelle : 1:100 | 04 |

| | | | | |
|---|---|---|---|---|
| Maître d'ouvrage | C.C.I.V. | 7 av. du tour de France Téléport 1 86961 FUTUROSCOPE CEDEX | Tél. : 05 49 60 98 00 | |
| M. Ouvrage délégué | SEP | 3 rue du Chanoine Duret BP 40456 86011 POITIERS CEDEX | Tél. : 05 49 30 38 62 | mloiseau@sep86.fr |
| Architecte mandat. | ESPACE 3 ARCHITECTURE | 22 rue du Belvédère 86580 BIARD | Tél. : 05 49 30 32 00 | agence@espace3architecture.fr |
| Architecte associé | CREATURE | 11 rue du Palais 86000 POITIERS | Tél. : 05 49 88 60 77 | creature.poitiers@orange.fr |
| Economiste | EIC et associés | Résidence Les Mimosas 77 rue des Quatre Cyprès 86180 BUXEROLLES | Tél. : 05 49 30 32 00 | eic.economistes@cab-eic.fr |
| BET Structures | SONECO | 21 rue du Gay Lussac 86000 POITIERS | Tél. : 05 49 44 88 99 | bet.soneco@wanadoo.fr |
| BET Fluides | CLIMAT CONSEIL | 89 bis route de Poitiers 86280 SAINT BENOIT | Tél. : 05 49 03 18 42 | jmp@climat-conseil.com |
| OPC | ACT 86 | 2 rue des champs Breau 86190 BERUGES | Tél. : 05 43 50 84 30 | christian.dessault@sfr.fr |
| Bureau de contrôle | APAVE | ZI république II 27 rue Victor Grignard BP 1107 86000 POITIERS | Tél. : 05 49 62 66 30 | philippe.allais@apave.com |
| Coordonnateur SPS | SOCOTEC | 10 Rue Jean-Baptiste Boussingault ZAE république III 86000 POITIERS | Tél. : 05 49 47 55 66 | construction.poitiers@socotec.com |

| MODIFICATIONS | DATE |
|---|---|
| A | |
| B | |