



ELEVATION EST

1:100

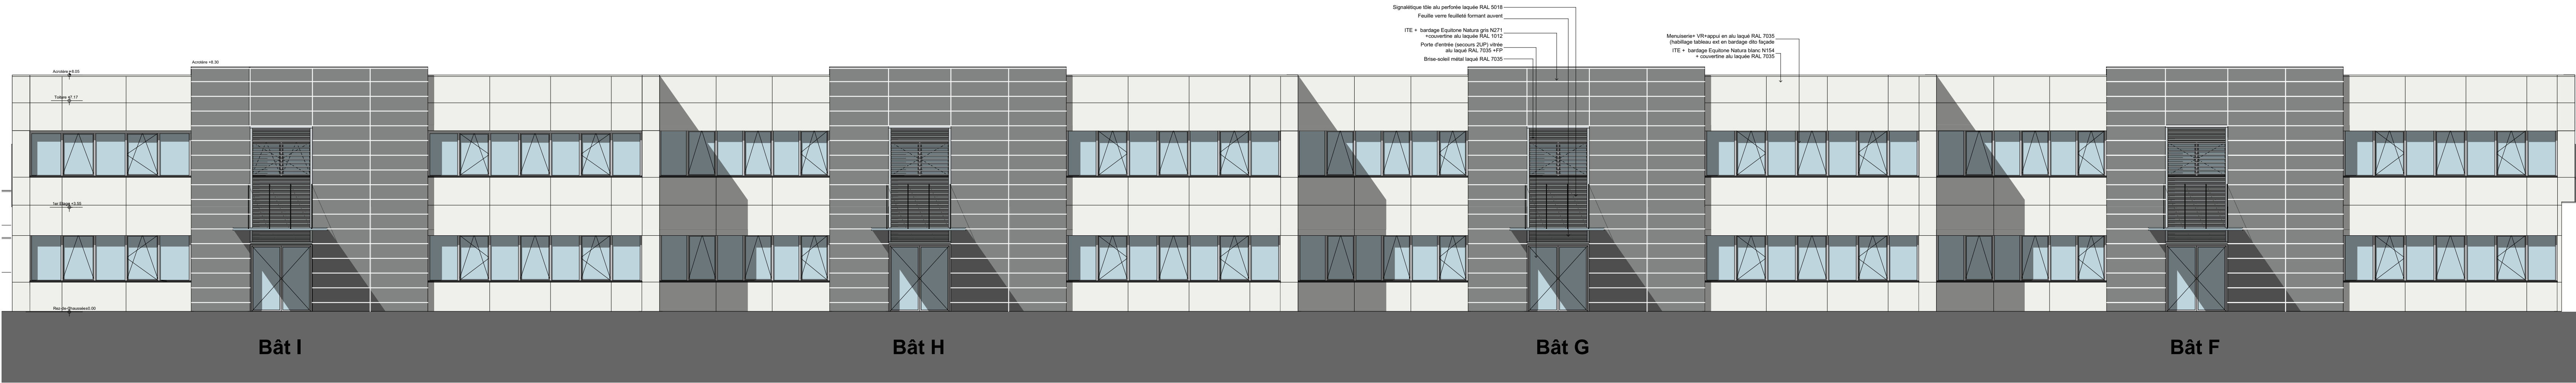


ELEVATION OUEST F,G,H et I

1:100

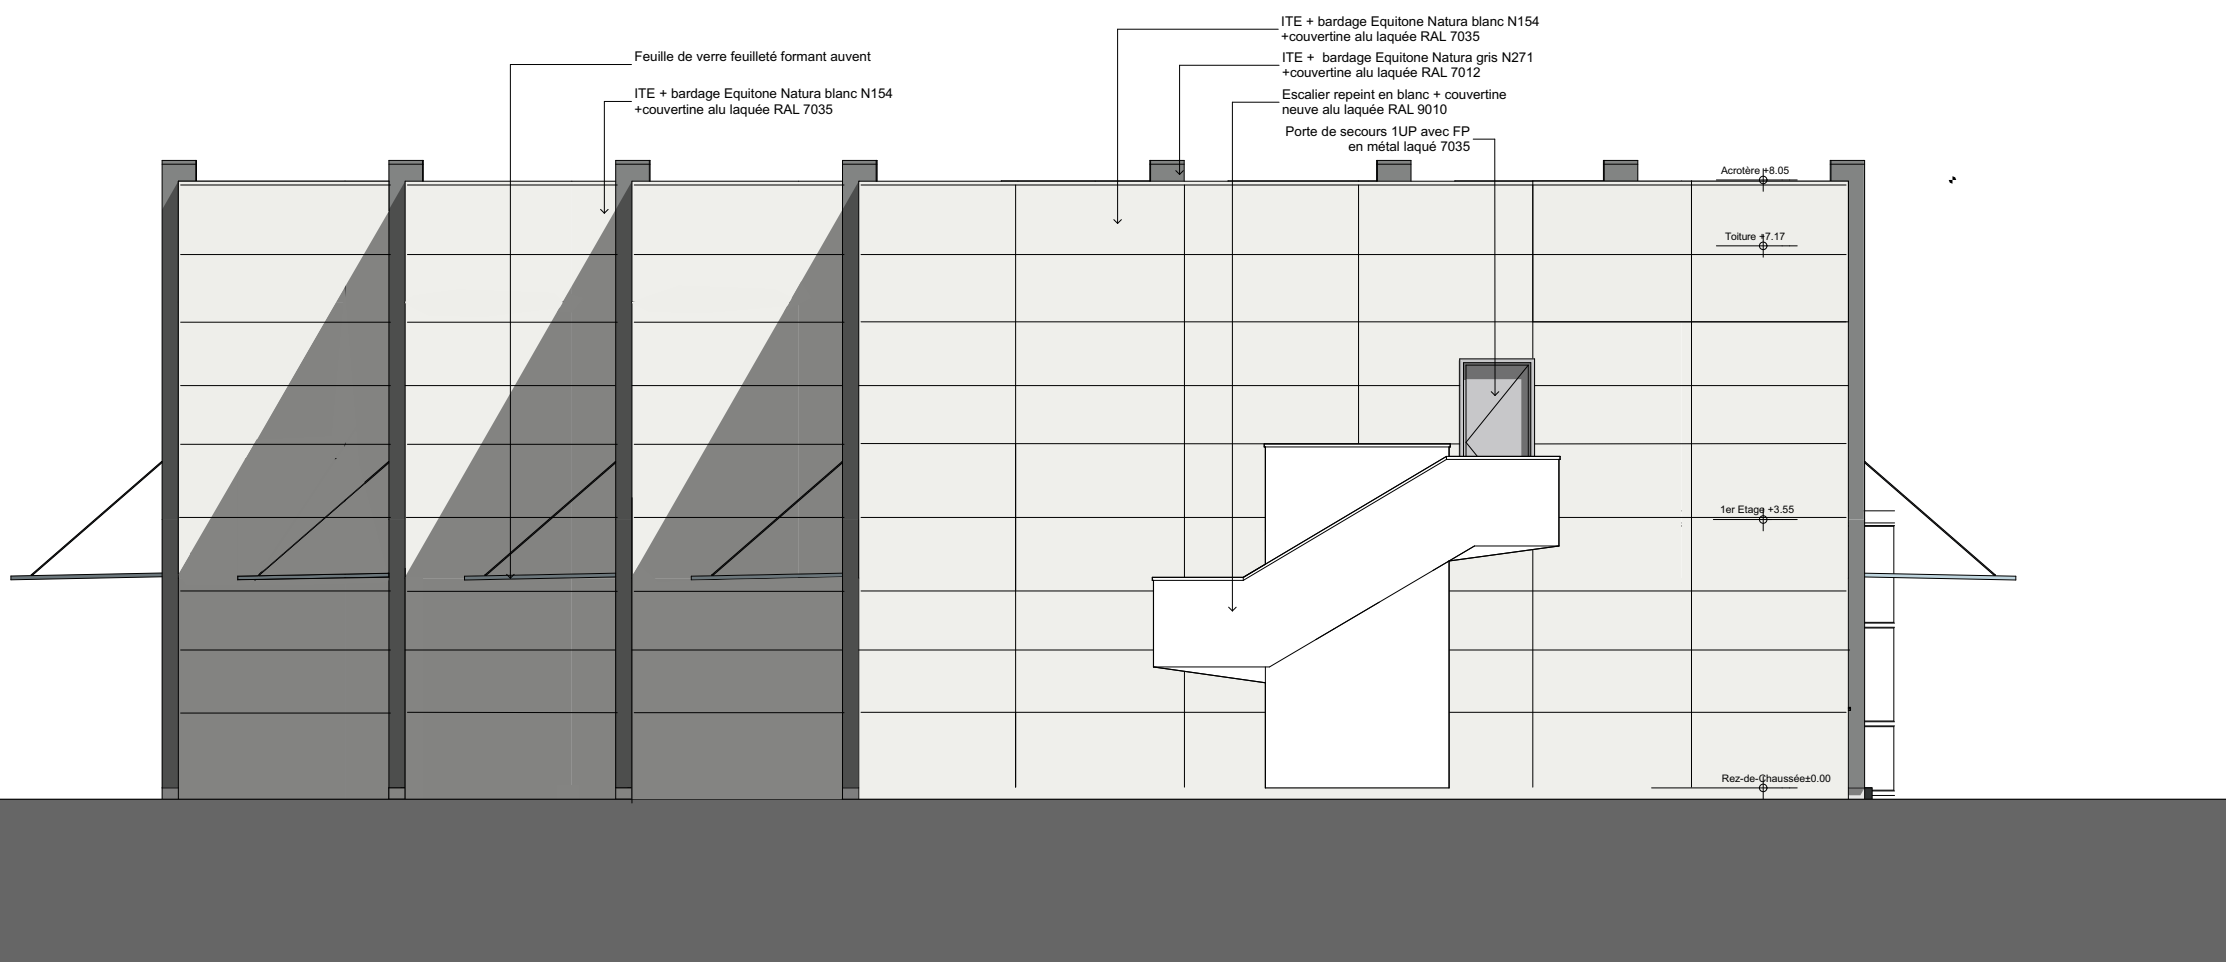


ELEVATION NORD F,G,H et I

1:100

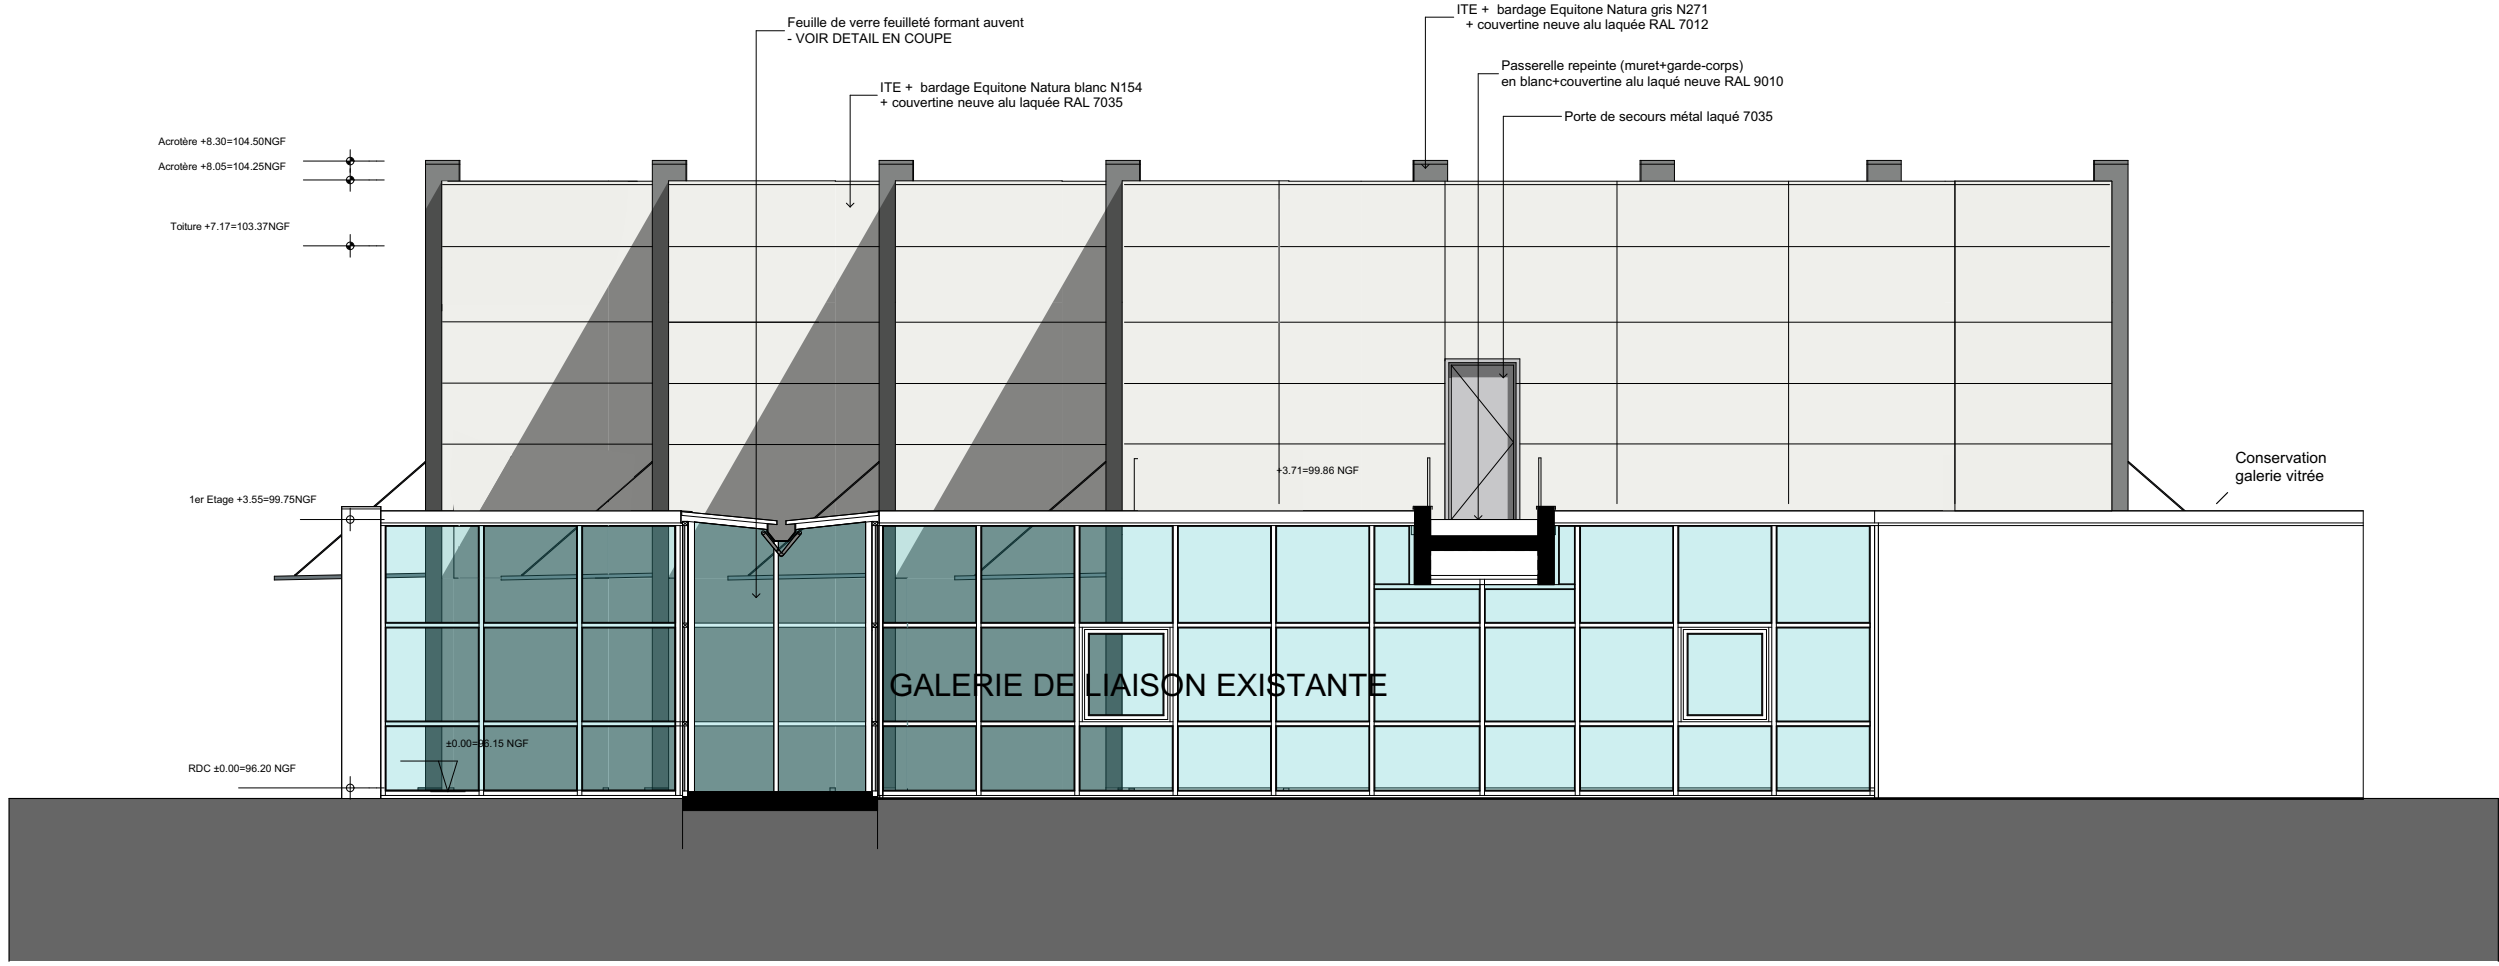

ELEVATION SUD F,G,H et I

1:100

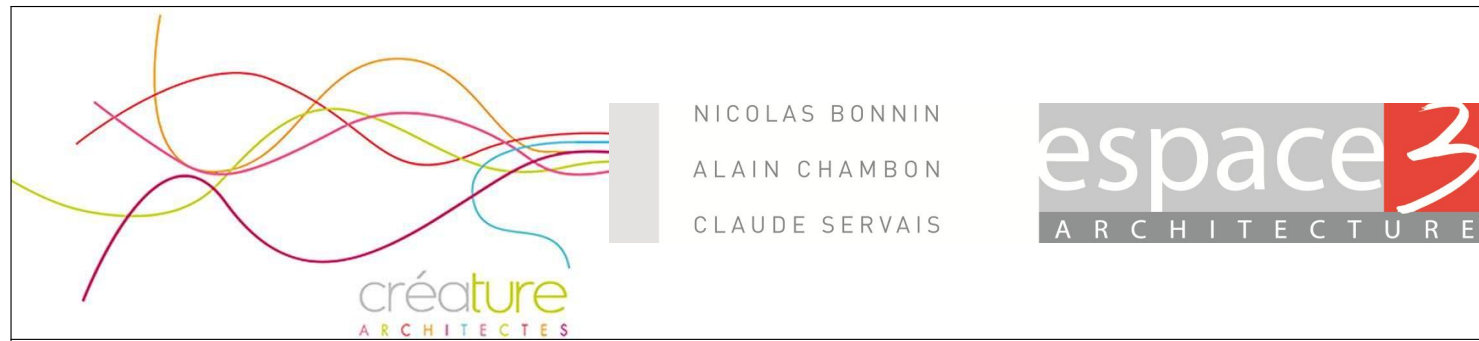

CHAMBRE DE COMMERCE ET D'INDUSTRIE DE LA VIENNE

RENOVATION ET RESTRUCTURATION DE LA MAISON DE LA FORMATION

120 rue du Porteau 86000 POITIERS

				
			Opération bénéficiant du soutien de la région Nouvelle-Aquitaine	
PHASE : DOSSIER DES OUVRAGES EXECUTES		N° Aff. : 13057	DOE	
BATIMENTS F-G-H-I : ELEVATIONS		Septembre 2020	07	
		Echelle : 1:100		
Maitre d'ouvrage	C.G.I.V.	7 av. du tour de France Téléport 1 88961 FUTUROSCOPE CEDEX	Tél. : 05 49 60 98 00	
M. Ouvrage délégué	SEP	3 rue du Chanoine Duret BP 40456 86011 POITIERS CEDEX	Tél. : 05 49 30 38 62	mlotou@sep86.fr
Architecte mandat.	ESPACE 3 ARCHITECTURE	22 rue du Belvédère 86580 BIAUD	Tél. : 05 49 30 32 00	agence@espace3architecture.fr
Architecte associé	CREATURE	11 rue du Palais 86000 POITIERS	Tél. : 05 49 88 60 77	creature.poitiers@orange.fr
Economiste	EIC et associés	Résidence Les Mimosas 77 rue des Quatre Cyprès 86180 BUXEROLLES	Tél. : 05 49 30 32 00	eic.economiste@cab-eic.fr
BET Structures	SONECO	21 rue du Gay Lussac 86000 POITIERS	Tél. : 05 49 44 88 99	bet.soneco@winadoo.fr
BET Fluides	CLIMAT CONSEIL	89 bis route de Poitiers 86290 SAINT BENOIT	Tél. : 05 49 03 18 42	jmp@climat-conseil.com
OPC	ACT 86	2 rue des champs Breau 86190 BERUGES	Tél. : 05 43 50 94 30	christian.dessauvillat@act-86.fr
Bureau de contrôle	APAVE	21 république II 27 rue Victor Grignard BP 1107 86000 POITIERS	Tél. : 05 49 62 66 30	philippe.alard@apave.com
Coordonnateur SPS	SOCOTEC	10 Rue Jean-Baptiste Boussingault ZAE république III 86000 POITIERS	Tél. : 05 49 47 55 66	coordination.poitiers@socotec.com
MODIFICATIONS			DATE	
A				
B				