


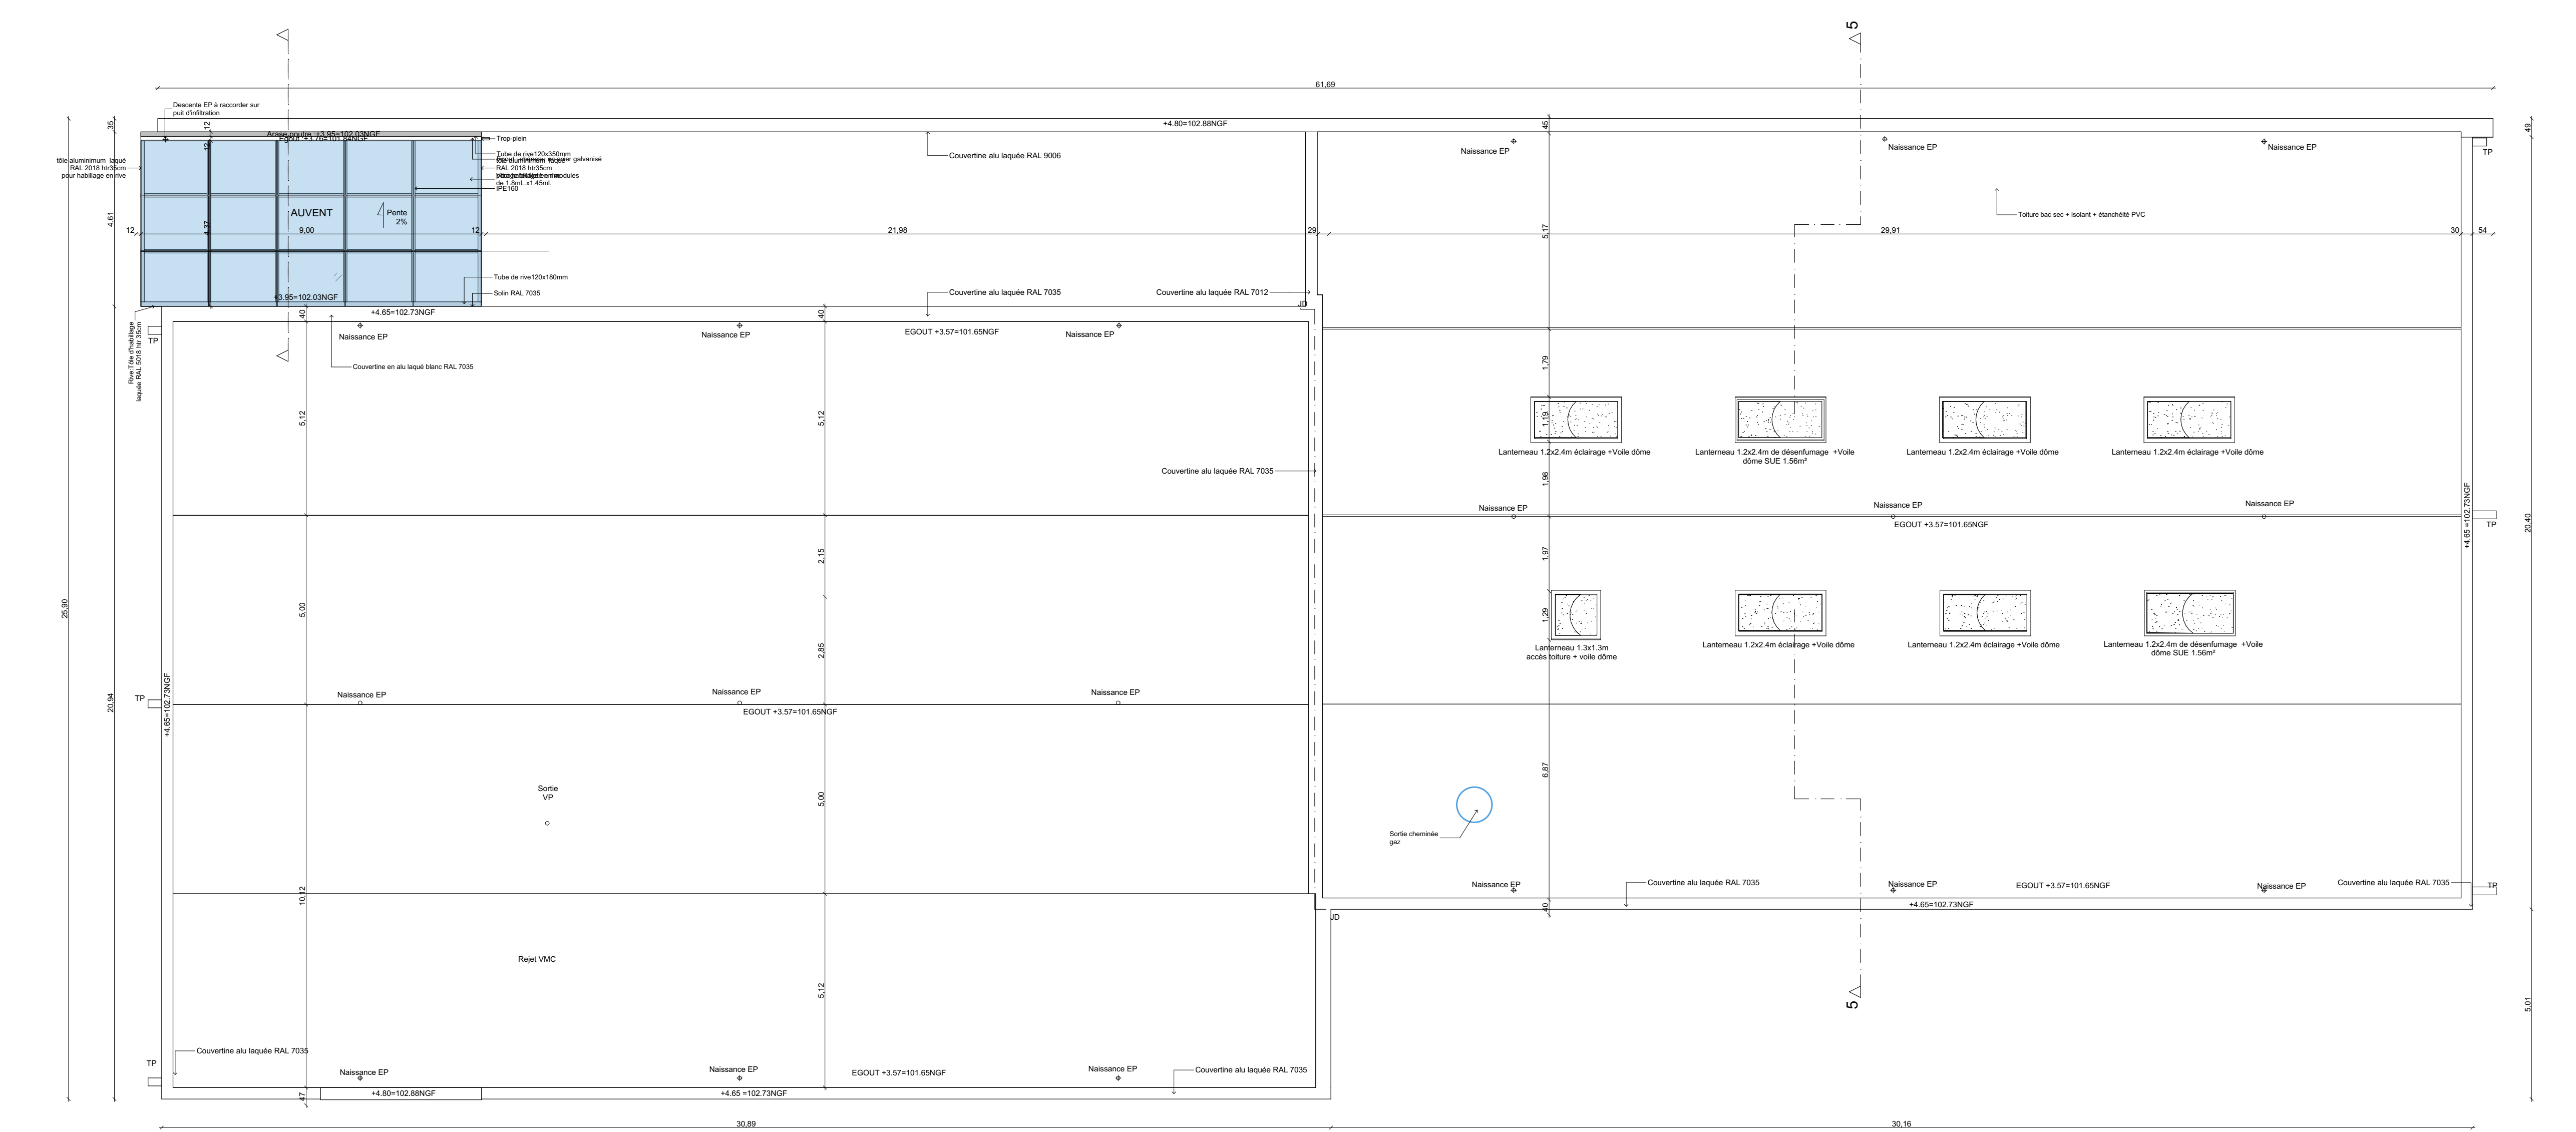


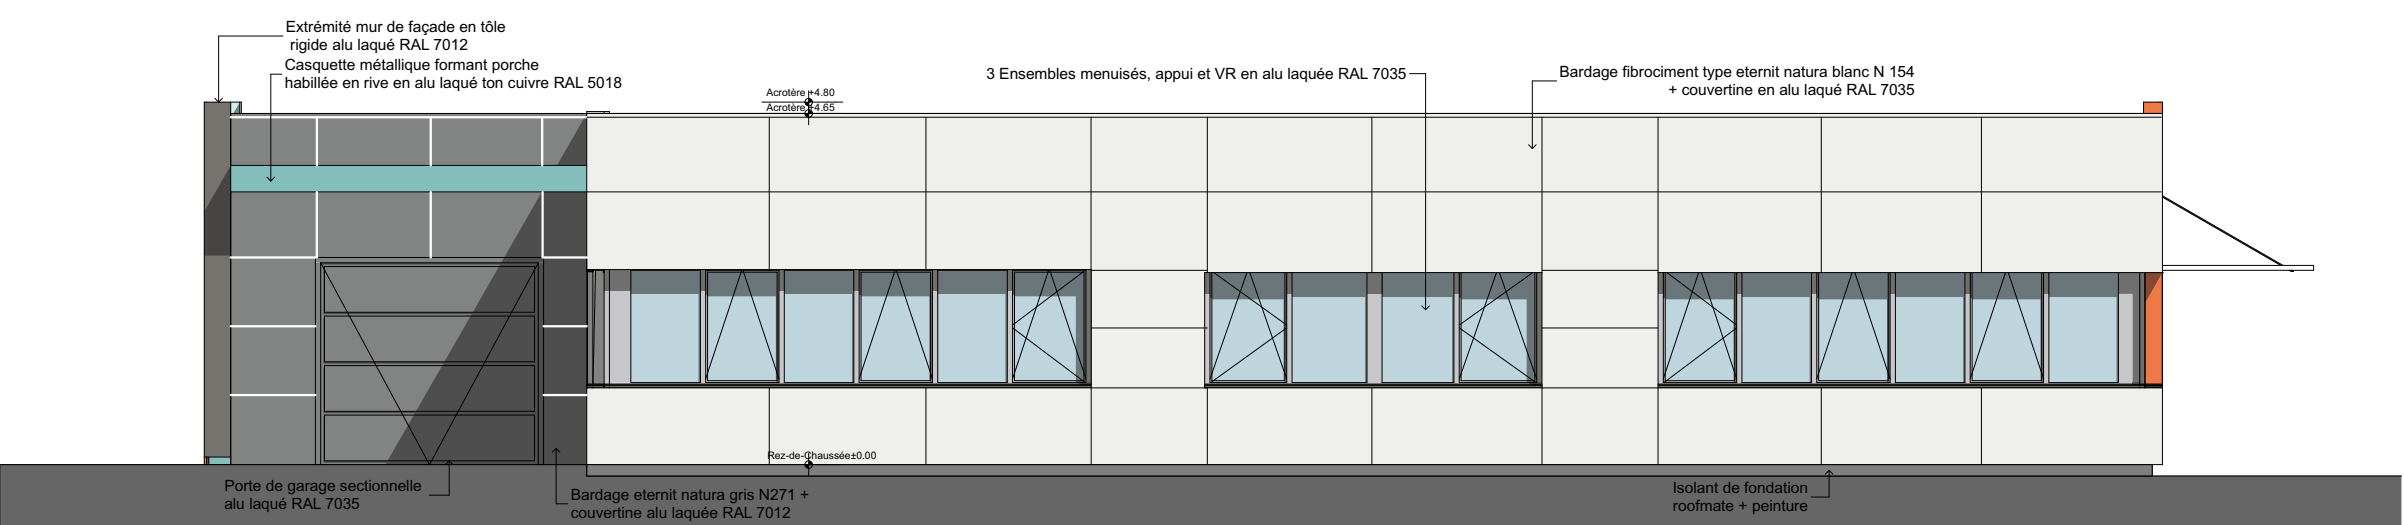


TOITURE 1/100

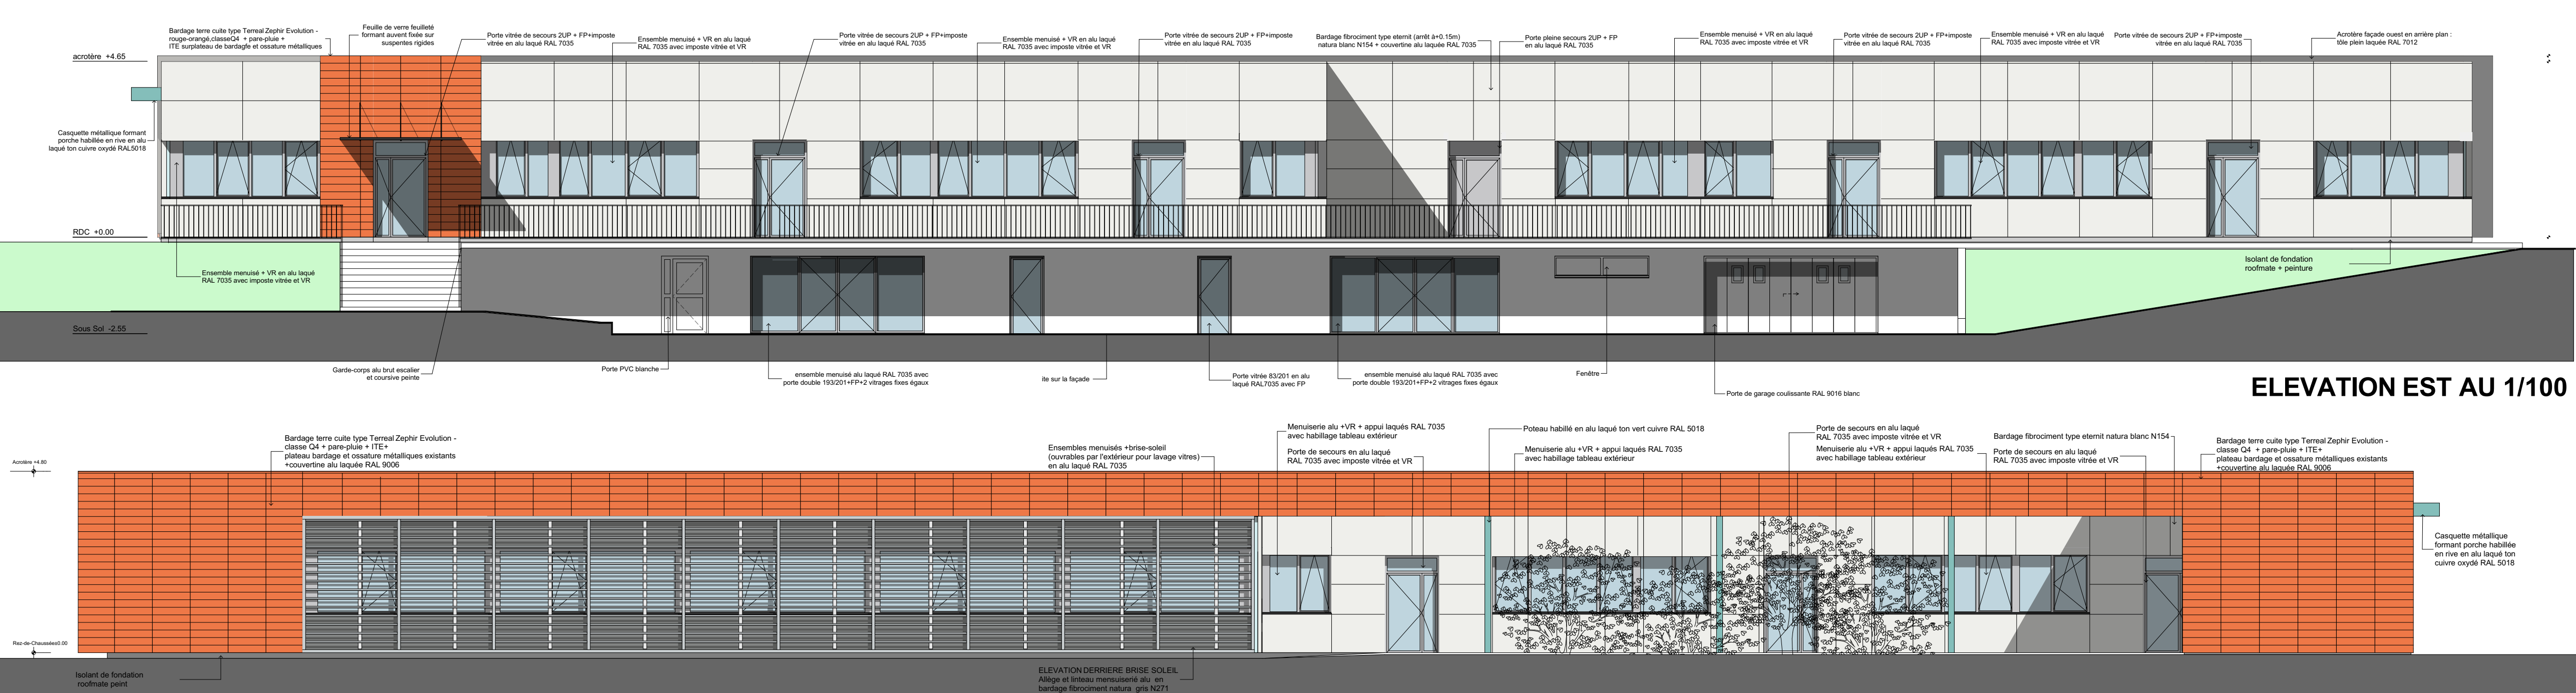

ELEVATION SUD AU 1/100

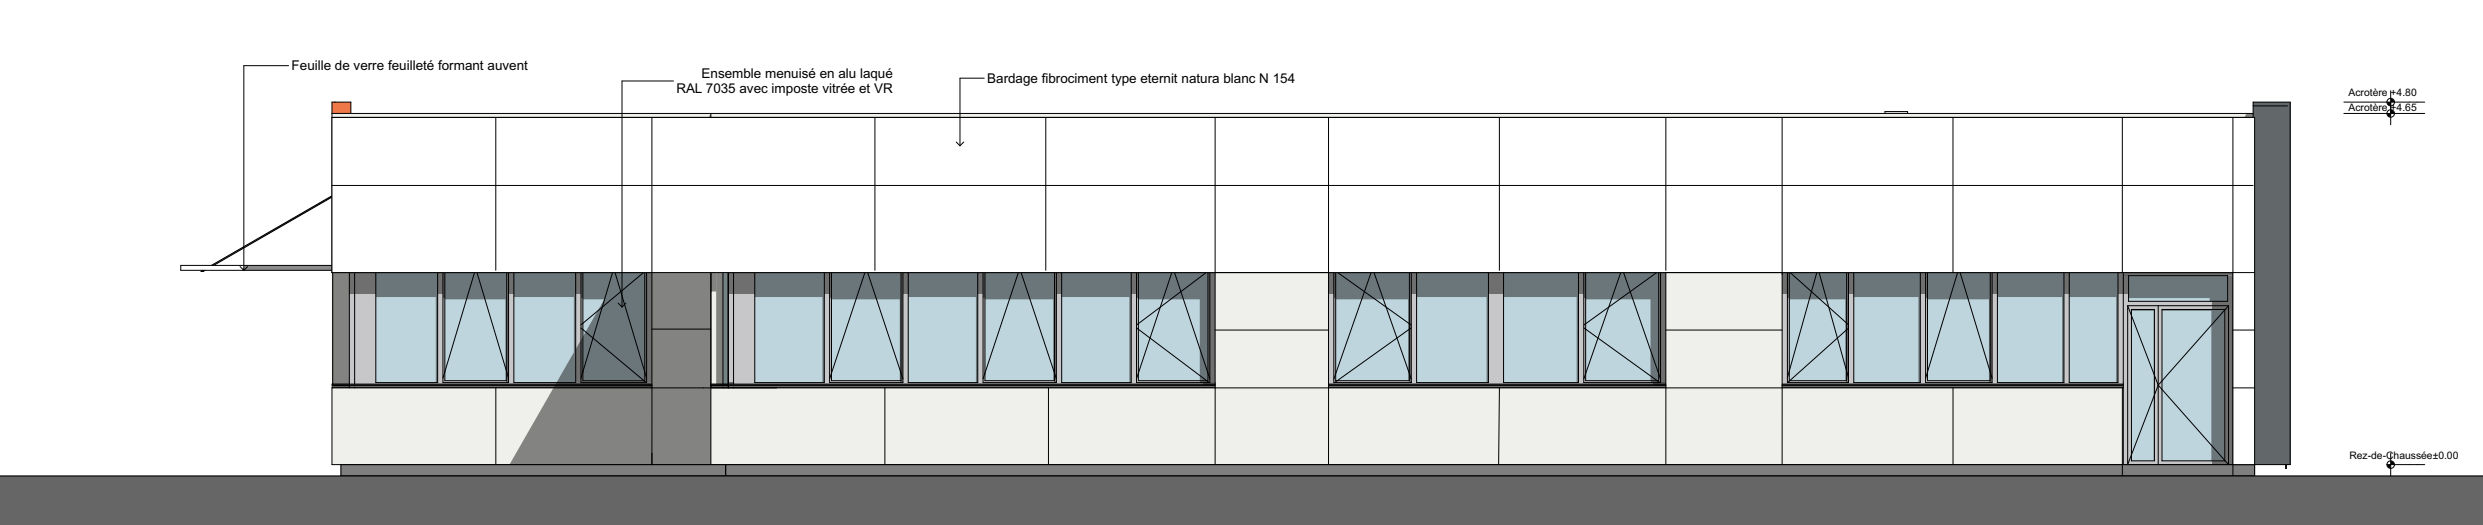

ELEVATION NORD AU 1/100

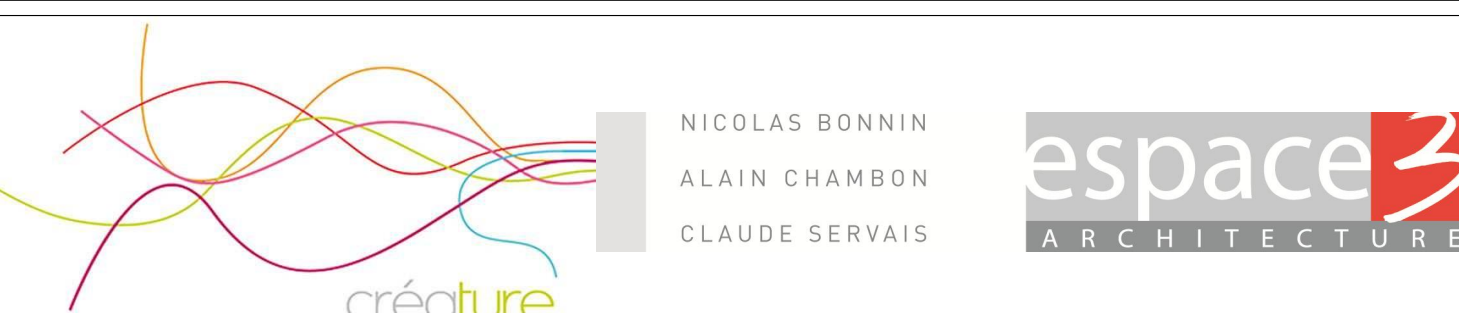

NICOLAS BONNIN
ALAIN CHAMBRON
CLAUDE SERVAIS

CHAMBRE DE COMMERCE ET D'INDUSTRIE DE LA VIENNE

**RENOVATION ET RESTRUCTURATION
DE LA MAISON DE LA FORMATION**

120 rue du Porteau 86000 POITIERS



Opération bénéficiant du soutien de la
région Nouvelle-Aquitaine

PHASE : DOSSIER DES OUVRAGES EXECUTES		N° Aff. : 13057	DOE
BATIMENT K - ELEVATIONS ET TOITURE		Septembre 2020	16
		Echelle : 1:100	
Maître d'ouvrage : C.C.I.V. 7 av. du tour de France Téléport 1 88961 FUTUROSCOPE CEDEX		Tél. : 05 49 60 98 00	
M. Ouvrage délégué : SEP 3 rue du Chanoine Duret BP 40456 86011 POITIERS CEDEX		Tél. : 05 49 30 38 62	
Architecte mandat. : ESPACE 3 ARCHITECTURE 22 rue du Belvédère 86580 BIARD		Tél. : 05 49 30 32 00	
Architecte associé : CREATURE 11 rue du Palais 86000 POITIERS		Tél. : 05 49 88 60 77	
Economiste : EIC et associés Résidence Les Mimosas 77 rue des Quatre Cyprès 86180 BUXEROLLES		Tél. : 05 49 30 32 00	
BET Structures : SONECO 21 rue du Gay Lussac 86000 POITIERS		Tél. : 05 49 44 88 99	
BET Fluides : CLIMAT CONSEIL 89 bis route de Poitiers 86290 SAINT BENOIT		Tél. : 05 49 03 18 42	
OPC : ACT 86 2 rue des champs Breau 86190 BERUGES		Tél. : 05 43 50 34 30	
Bureau de contrôle : APAVE 21 République II 27 rue Victor Grignard BP 1107 86000 POITIERS		Tél. : 05 49 62 66 30	
Coordonnateur SPS : SOCOTEC 10 Rue Jean-Baptiste Bousingault ZAE République III 86000 POITIERS		Tél. : 05 49 47 55 66	

MODIFICATIONS		DATE
A		
B		