


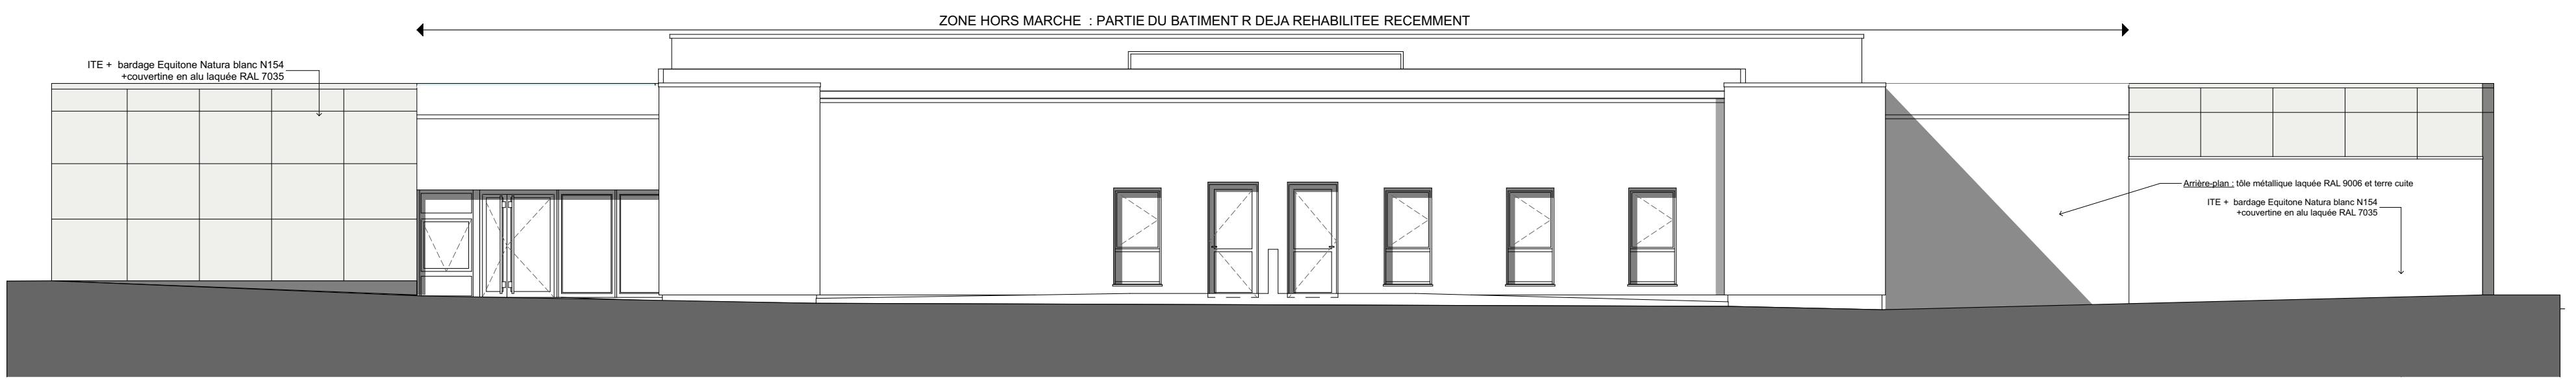


ELEVATION EST

1:100




ELEVATION OUEST

1:100

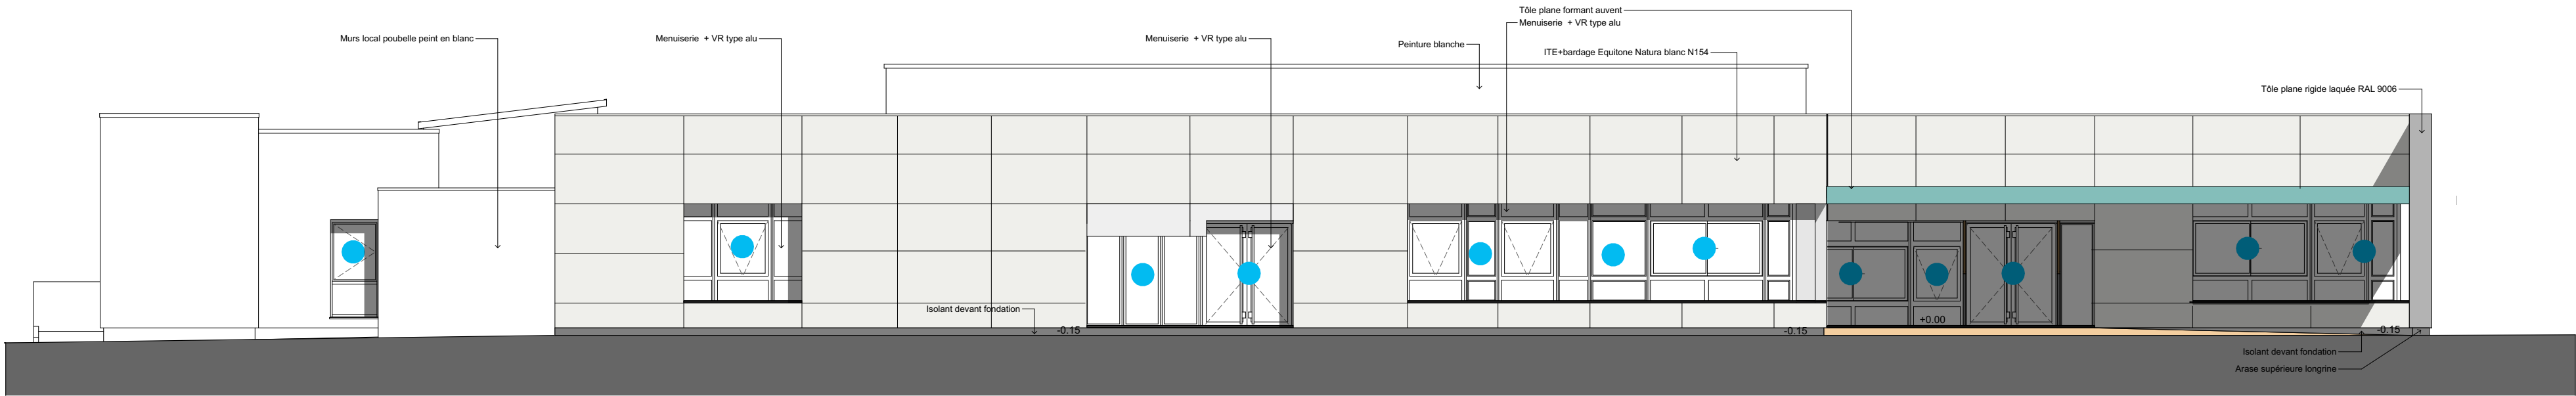


SUD R

1:100

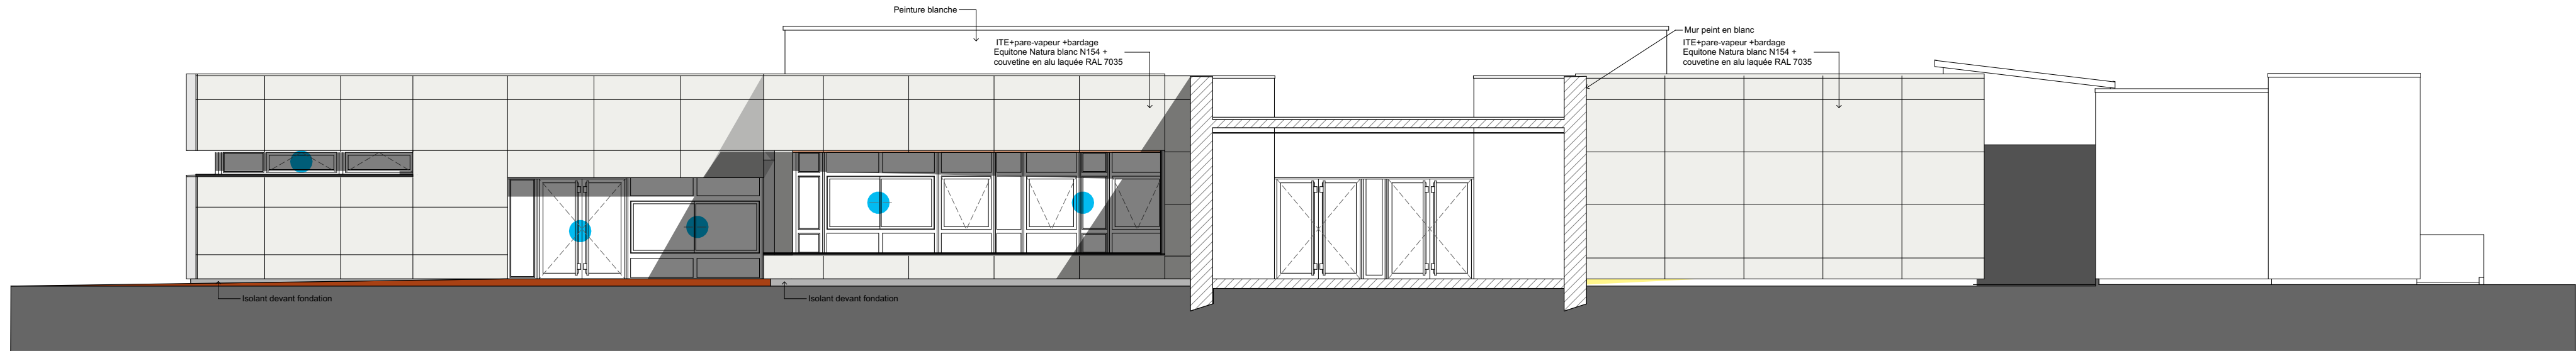

NORD R

1:100

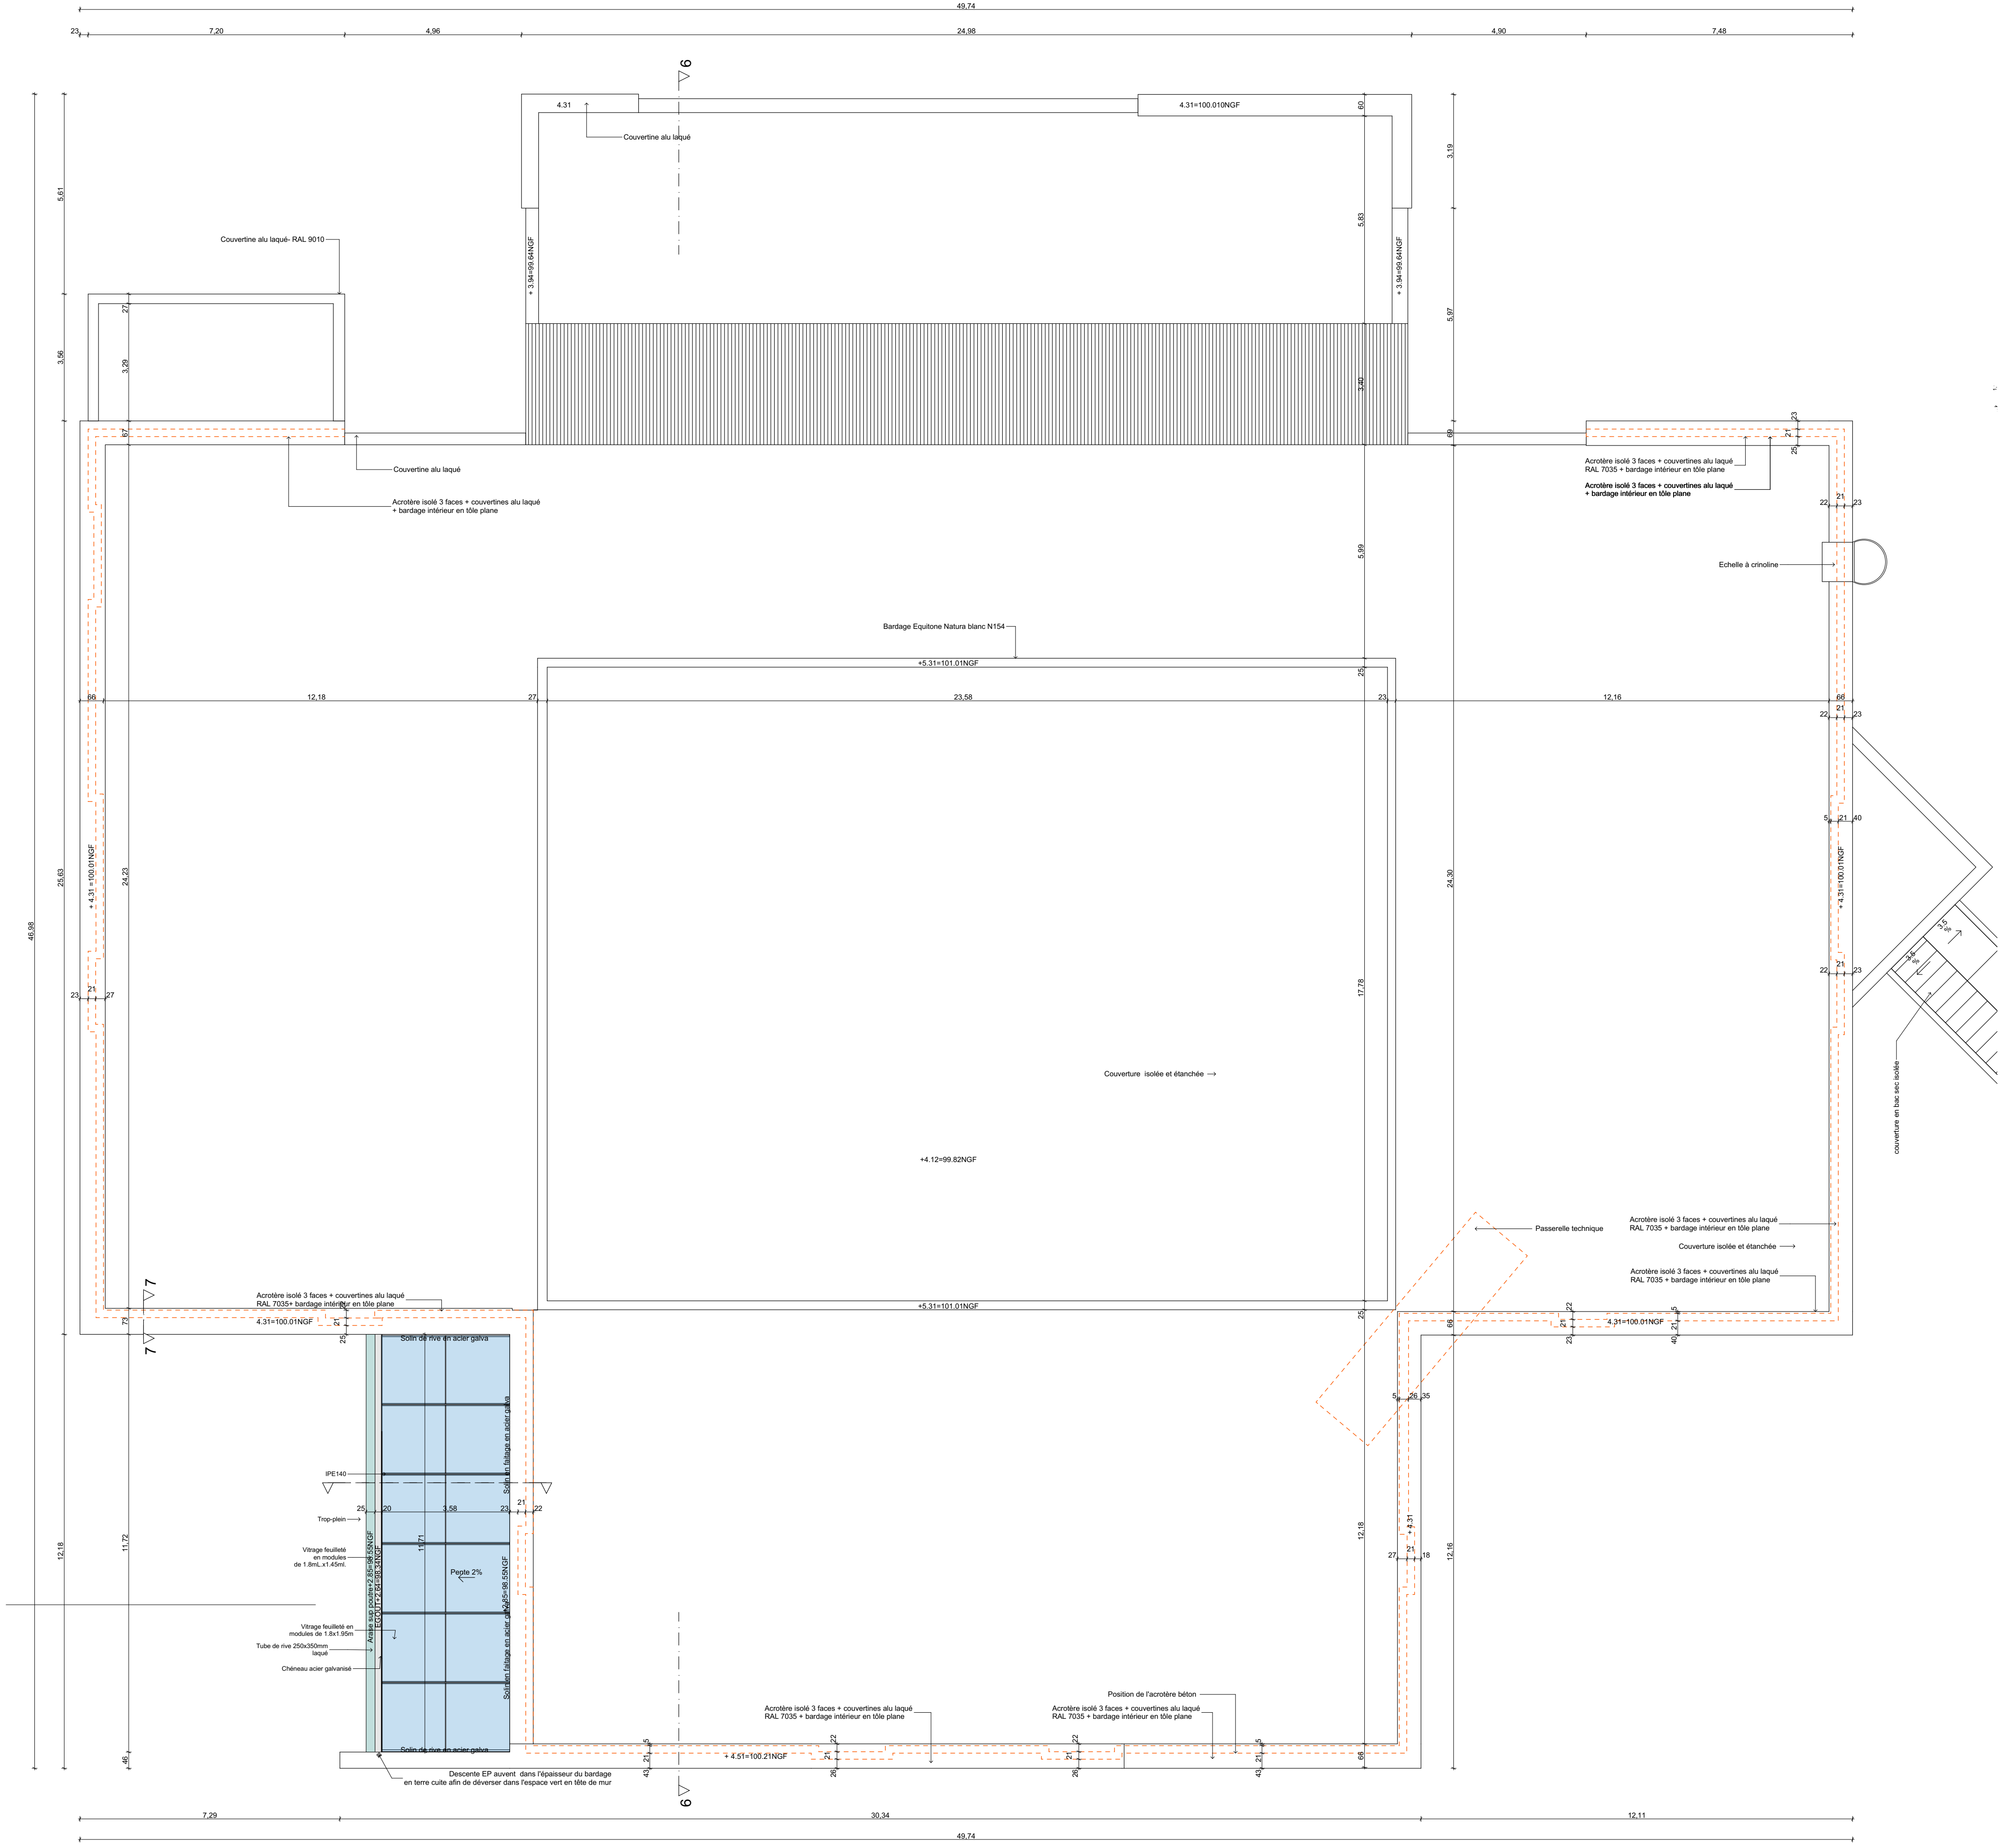

2.

TOITURE K et R au 100e

1:100



CHAMBRE DE COMMERCE ET D'INDUSTRIE DE LA VIENNE

RENOVATION ET RESTRUCTURATION
DE LA MAISON DE LA FORMATION
120 rue du Porteau 86000 POITIERS

PHASE : DOSSIER DES OUVRAGES EXECUTES

N° Aff. : 13057

DOE

BATIMENT R - ELEVATIONS, TOITURE ET COUPES

Septembre 2020

18

Maitre d'ouvrage	C.C.I.V.	7 rue du tour de France Talpott 1 86961 FUTUROSCOPE CEDEX	Tel. : 05 49 60 98 00	mailto:info@cci.vienne.fr
M. Ouvrage délégué SIF		3 rue du Commerce Ouest BP 40456 86011 POITIERS CEDEX	Tel. : 05 49 30 38 62	mailto:serviceclient@cci.vienne.fr
Architecte mandataire	ESPACE 3 ARCHITECTURE	22 rue du Banancier 86000 BARD	Tel. : 05 49 60 32 00	mailto:espace3@espace3.fr
Architecte associé	CREATURE	11 rue du Puits 86000 POITIERS	Tel. : 05 49 68 60 77	mailto:creature@creature.fr
Economiste	ERC et associés	Résidence Les Minimes 17 rue des Quatre Cyprien 86180 BUXEROLLES	Tel. : 05 49 60 32 00	mailto:ercedev@erc-asso.fr
BET Structures	SONECO	21 rue du Clos Laiton 86000 POITIERS	Tel. : 05 49 64 88 99	mailto:bet@soneco.fr
BET Fluides	CLIMAT CONSEIL	89 bis route de Poitiers 86280 SAINT BENOT	Tel. : 05 49 03 18 42	mailto:projet@climatconseil.com
CPC	ACT 86	2 rue des Champs Bruns 86100 BERSUDES	Tel. : 05 43 30 94 30	mailto:contact@act86.fr
Bureau de contrôle	APAVE	21 République II 27 rue Victor Grignard BP 1107 86000 POITIERS	Tel. : 05 49 62 66 30	mailto:chris@apave.com
Coordonnateur SPS	SOCOTEC	10 Rue Jean-Baptiste Bousineault ZAE République III 86000 POITIERS	Tel. : 05 49 47 55 66	mailto:serviceclient@socotec.com

MODIFICATIONS

DATE