




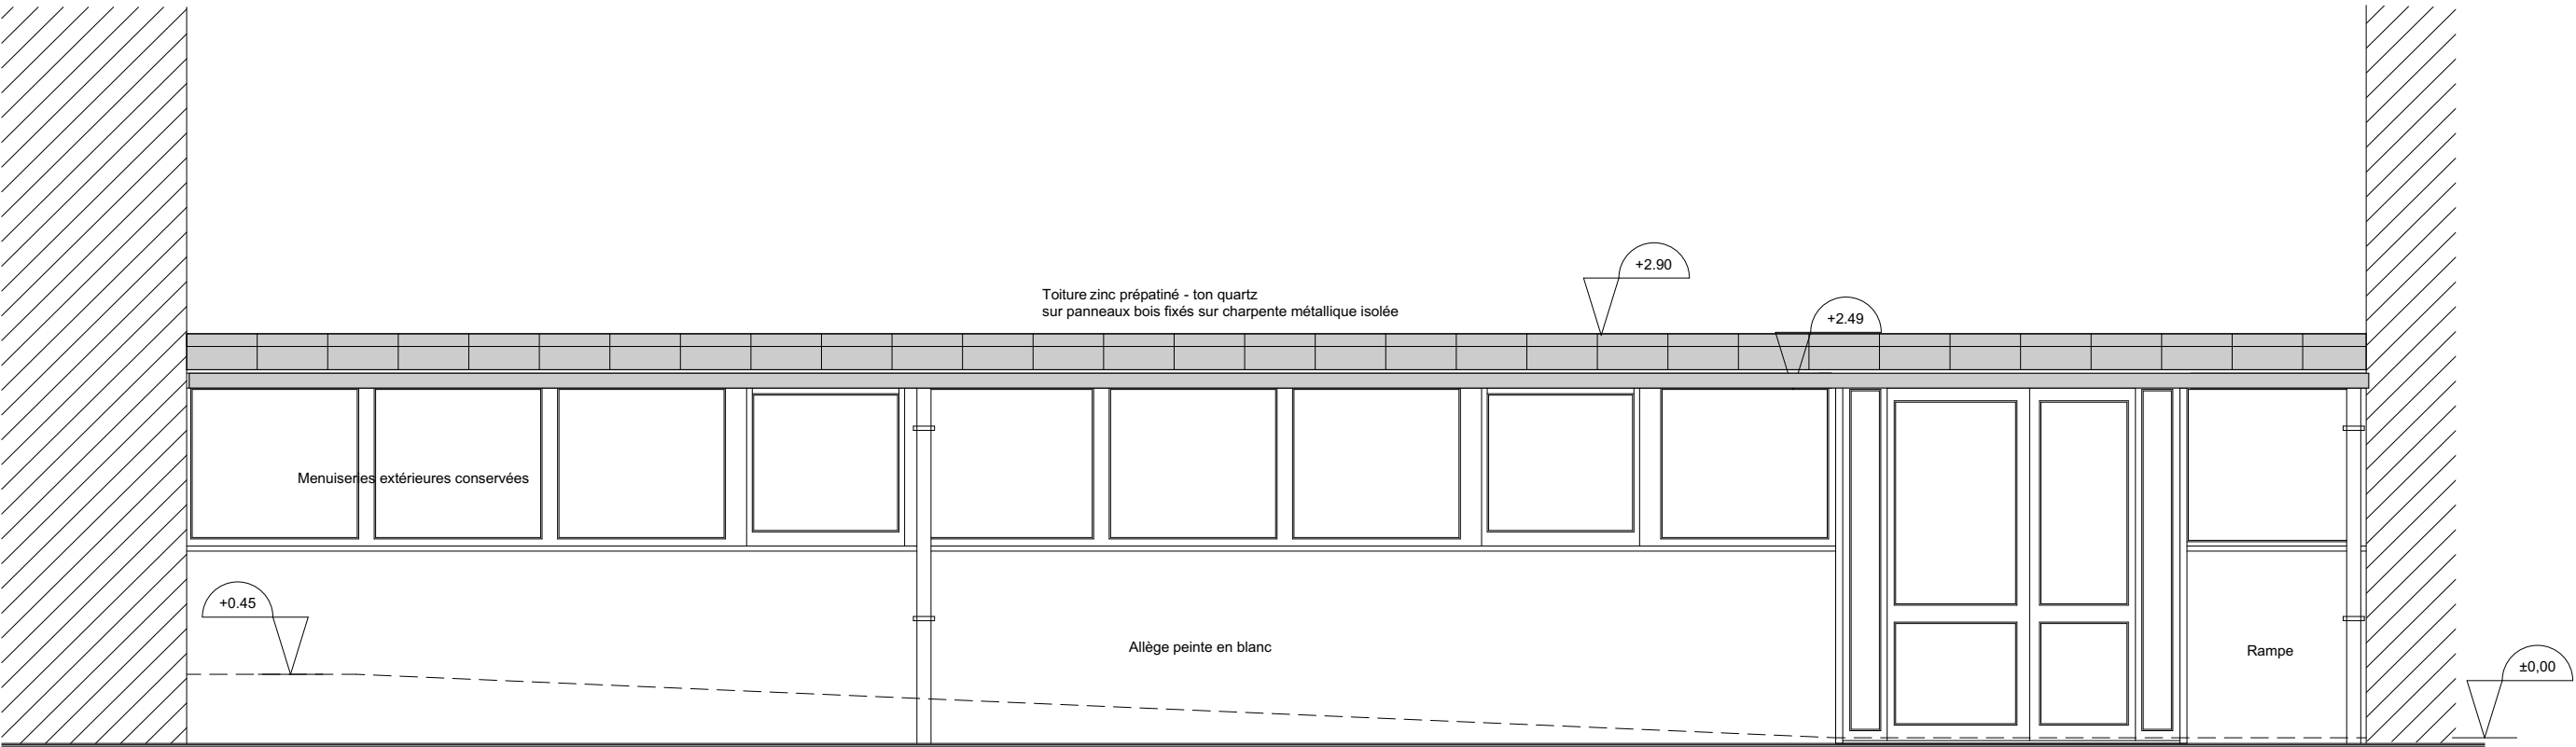

FACADE NORD

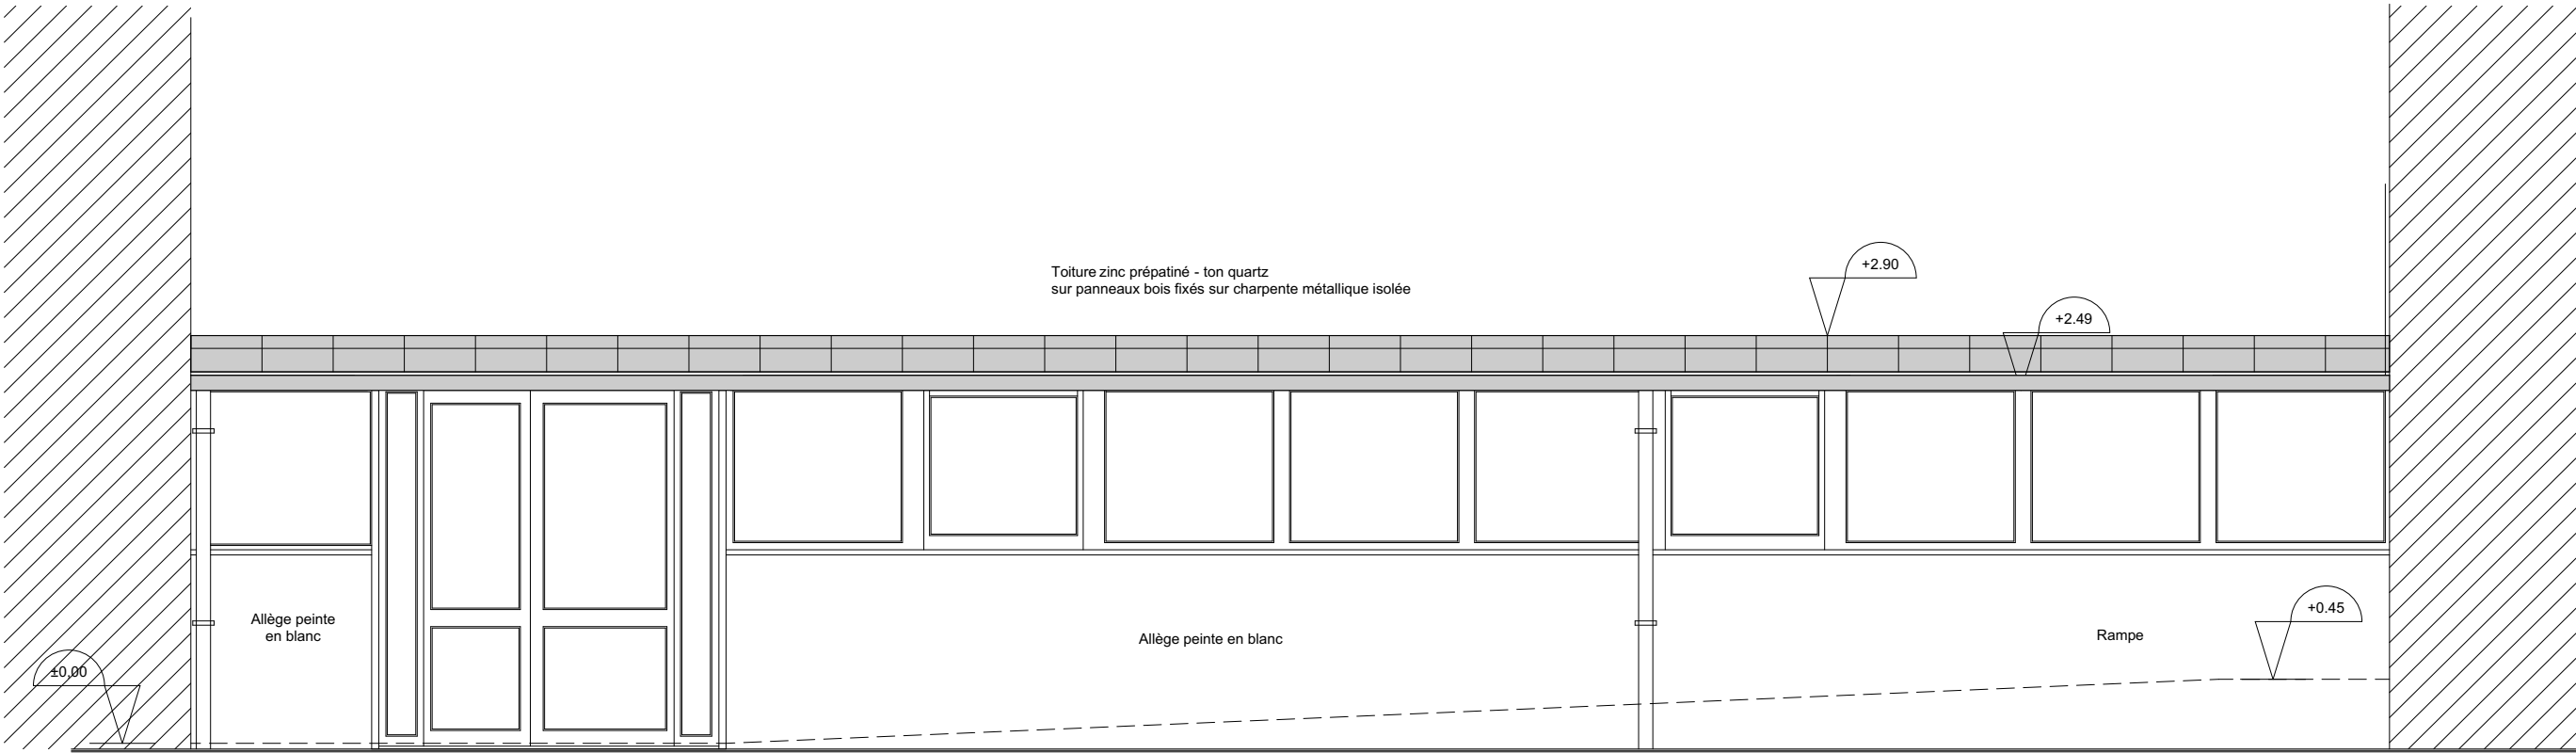

FACADE SUD

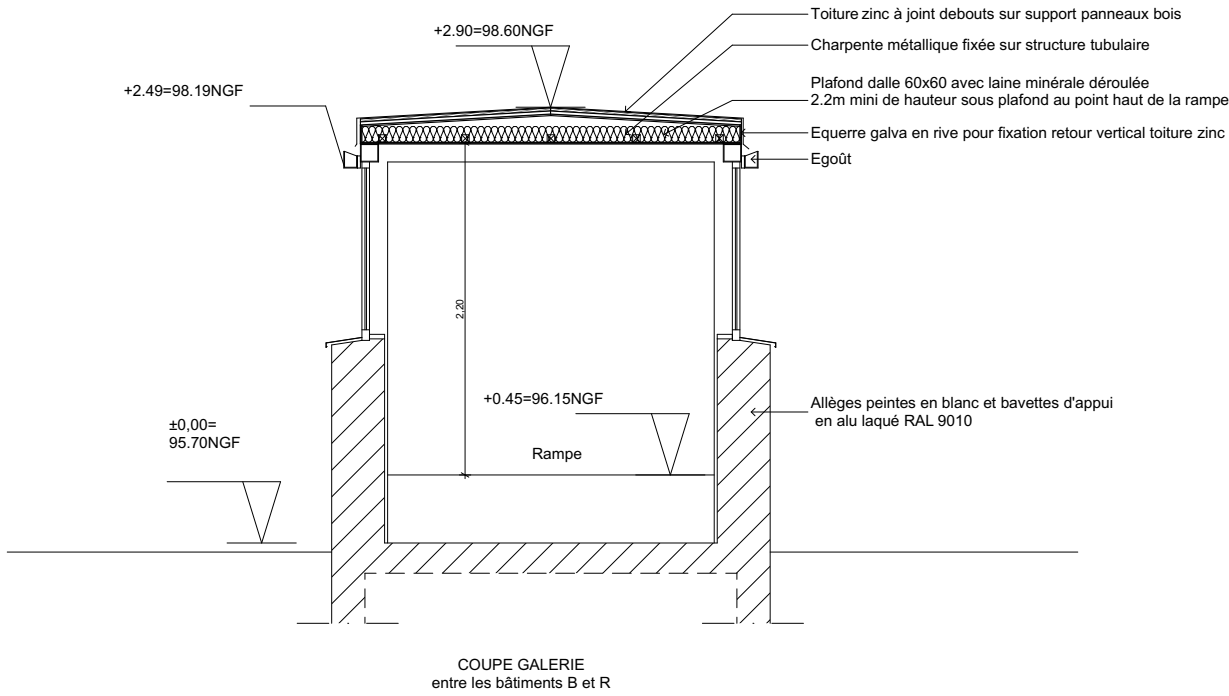

COUPE GALERIE
entre les bâtiments B et R



NICOLAS BONNIN
ALAIN CHAMBON
CLAUDE SERVAIS



CHAMBRE DE COMMERCE ET D'INDUSTRIE DE LA VIENNE

RENOVATION ET RESTRUCTURATION
DE LA MAISON DE LA FORMATION
120 rue du Porteau 86000 POITIERS



Opération bénéficiant du soutien de la
région Nouvelle -Aquitaine

PHASE : DOSSIER DES OUVRAGES EXECUTES	N° Aff. : 13057	DOE		
GALERIE ENTRE R ET B - COUPE ET FACADES	Septembre 2020	19		
	Echelle : 1:50			
Maitre d'ouvrage	C.C.I.V.	7 av. du tour de France Téléport 1 86961 FUTUROSCOPE CEDEX	Tél. : 05 49 60 98 00	
M. Ouvrage délégué	SEP	3 rue du Chanoine Duret BP 40456 86011 POITIERS CEDEX	Tél. : 05 49 30 38 62	mloiseau@sep86.fr
Architecte mandat.	ESPACE 3 ARCHITECTURE	22 rue du Belvédère 86580 BIARD	Tél. : 05 49 30 32 00	agence@espace3architecture.fr
Architecte associé	CREATURE	11 rue du Palais 86000 POITIERS	Tél. : 05 49 88 60 77	creature.poitiers@orange.fr
Economiste	EIC et associés	Résidence Les Mimosas 77 rue des Quatre Cyprès 86180 BUXEROLLES	Tél. : 05 49 30 32 00	eic.economistes@cab-eic.fr
BET Structures	SONECO	21 rue du Gay Lussac 86000 POITIERS	Tél. : 05 49 44 88 99	bet.soneco@wanadoo.fr
BET Fluides	CLIMAT CONSEIL	89 bis route de Poitiers 86280 SAINT BENOIT	Tél. : 05 49 03 18 42	jmp@climat-conseil.com
OPC	ACT 86	2 rue des champs Breau 86190 BERUGES	Tél. : 05 43 50 84 30	christian.dessaut@stfr.fr
Bureau de contrôle	APAVE	ZI république II 27 rue Victor Grignard BP 1107 86000 POITIERS	Tél. : 05 49 62 66 30	philippe.allais@apave.com
Coordonnateur SPS	SOCOTEC	10 Rue Jean-Baptiste Boussingault ZAE république III 86000 POITIERS	Tél. : 05 49 47 55 66	cconstruction.poitiers@scotec.com
MODIFICATIONS				DATE
A				
B				