


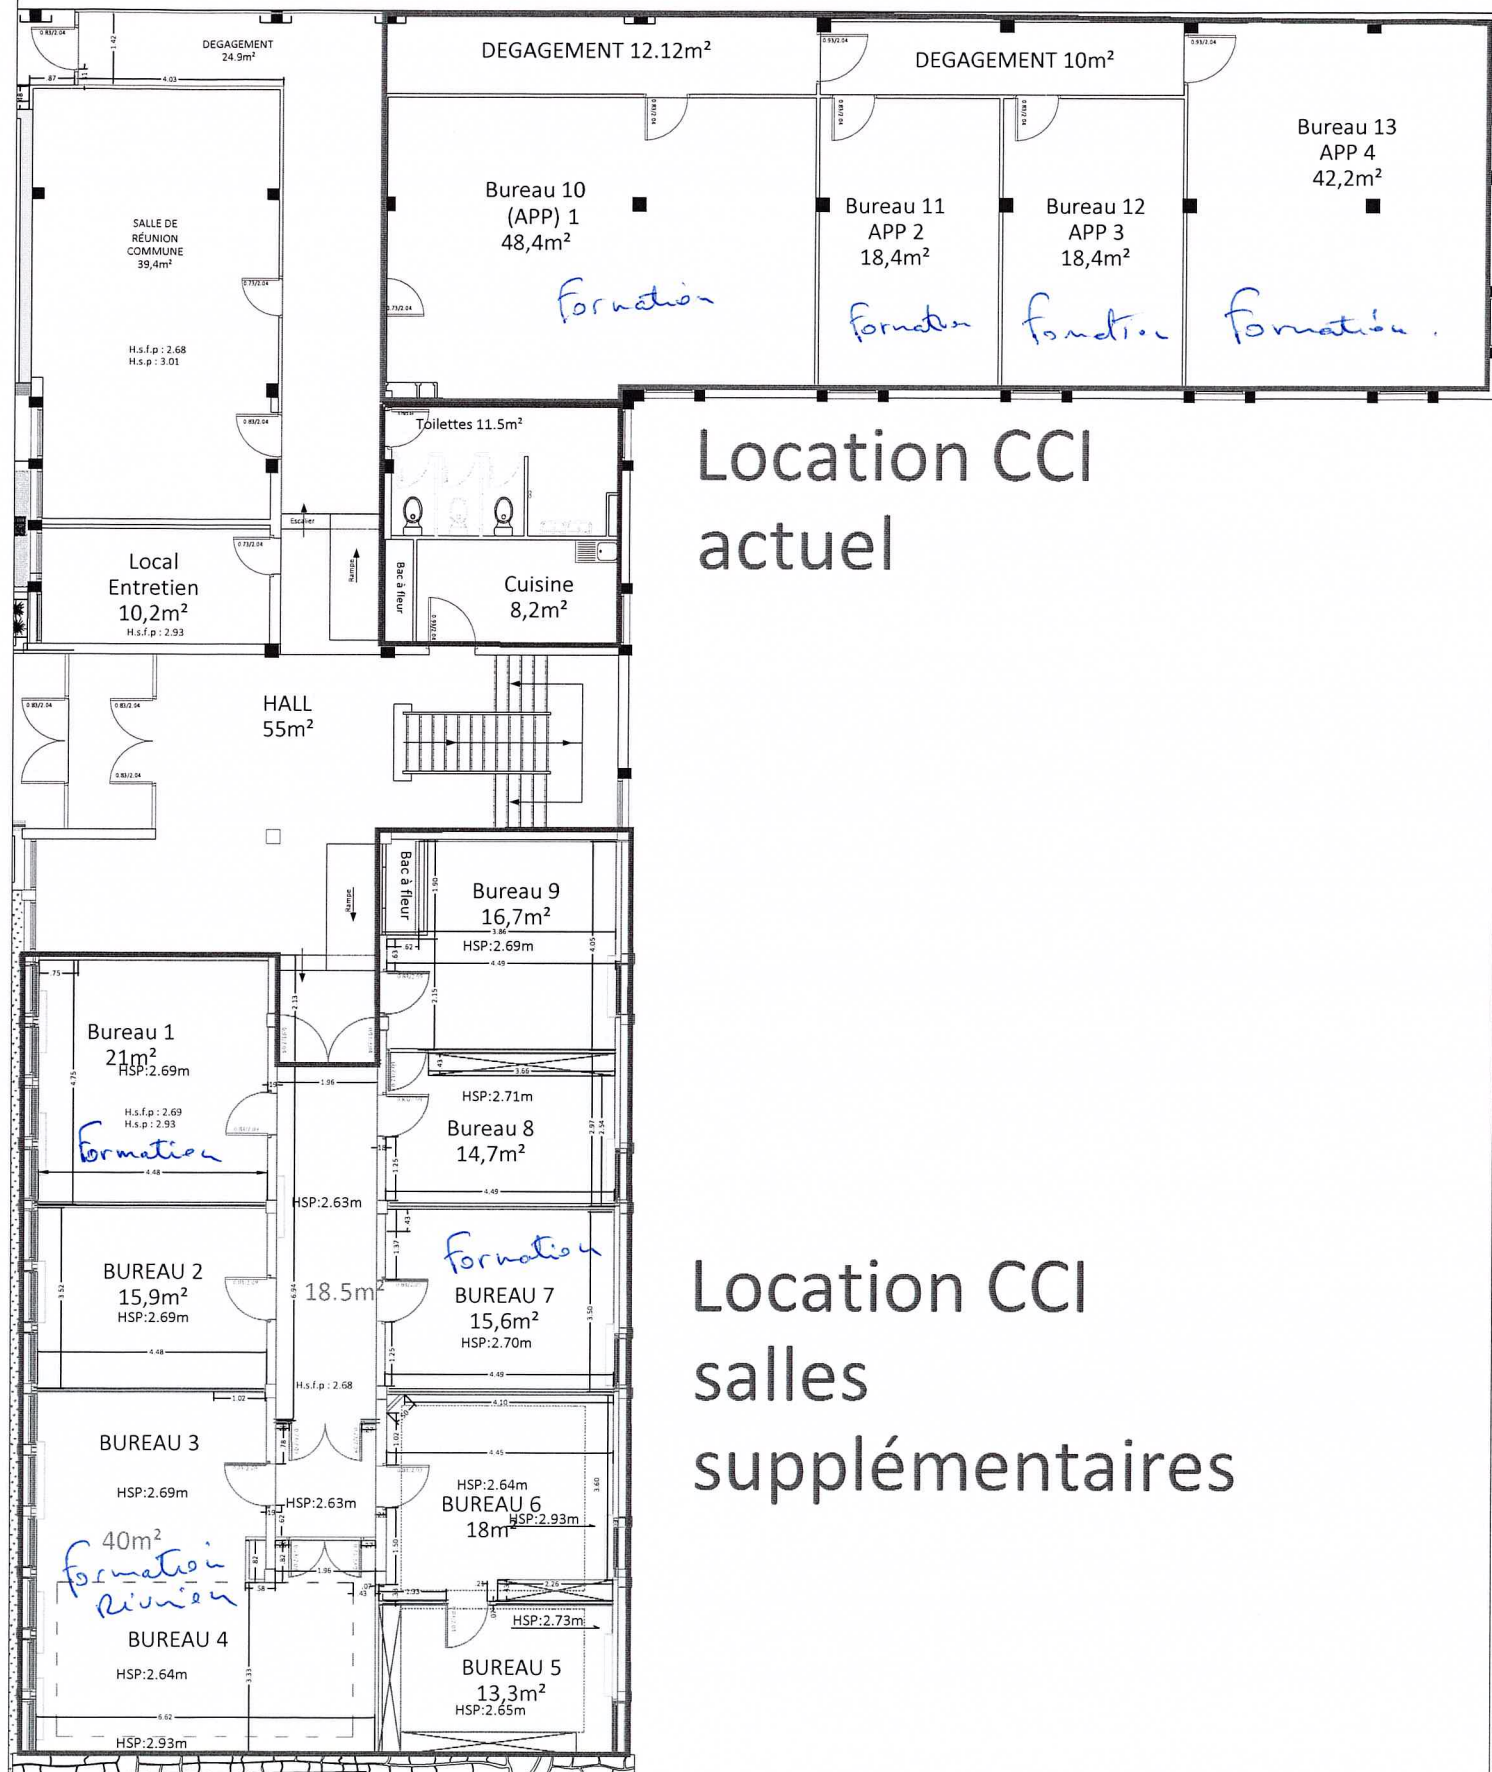

ECO-ESPACE - RDC - Location CCI
VUE EN PLAN

Echelle : 1 / 100

montmorillon

Services techniques /Bureau d'Etudes
 15, rue du four - BP 26 - 86501 MONTMORILLON CEDEX
 Tel: 05.49.91.08.98
 www.montmorillon.fr / email: k.audouard@ville-montmorillon.fr

Dressé le 30/05/2024 par
 Katy AUDOUARD