



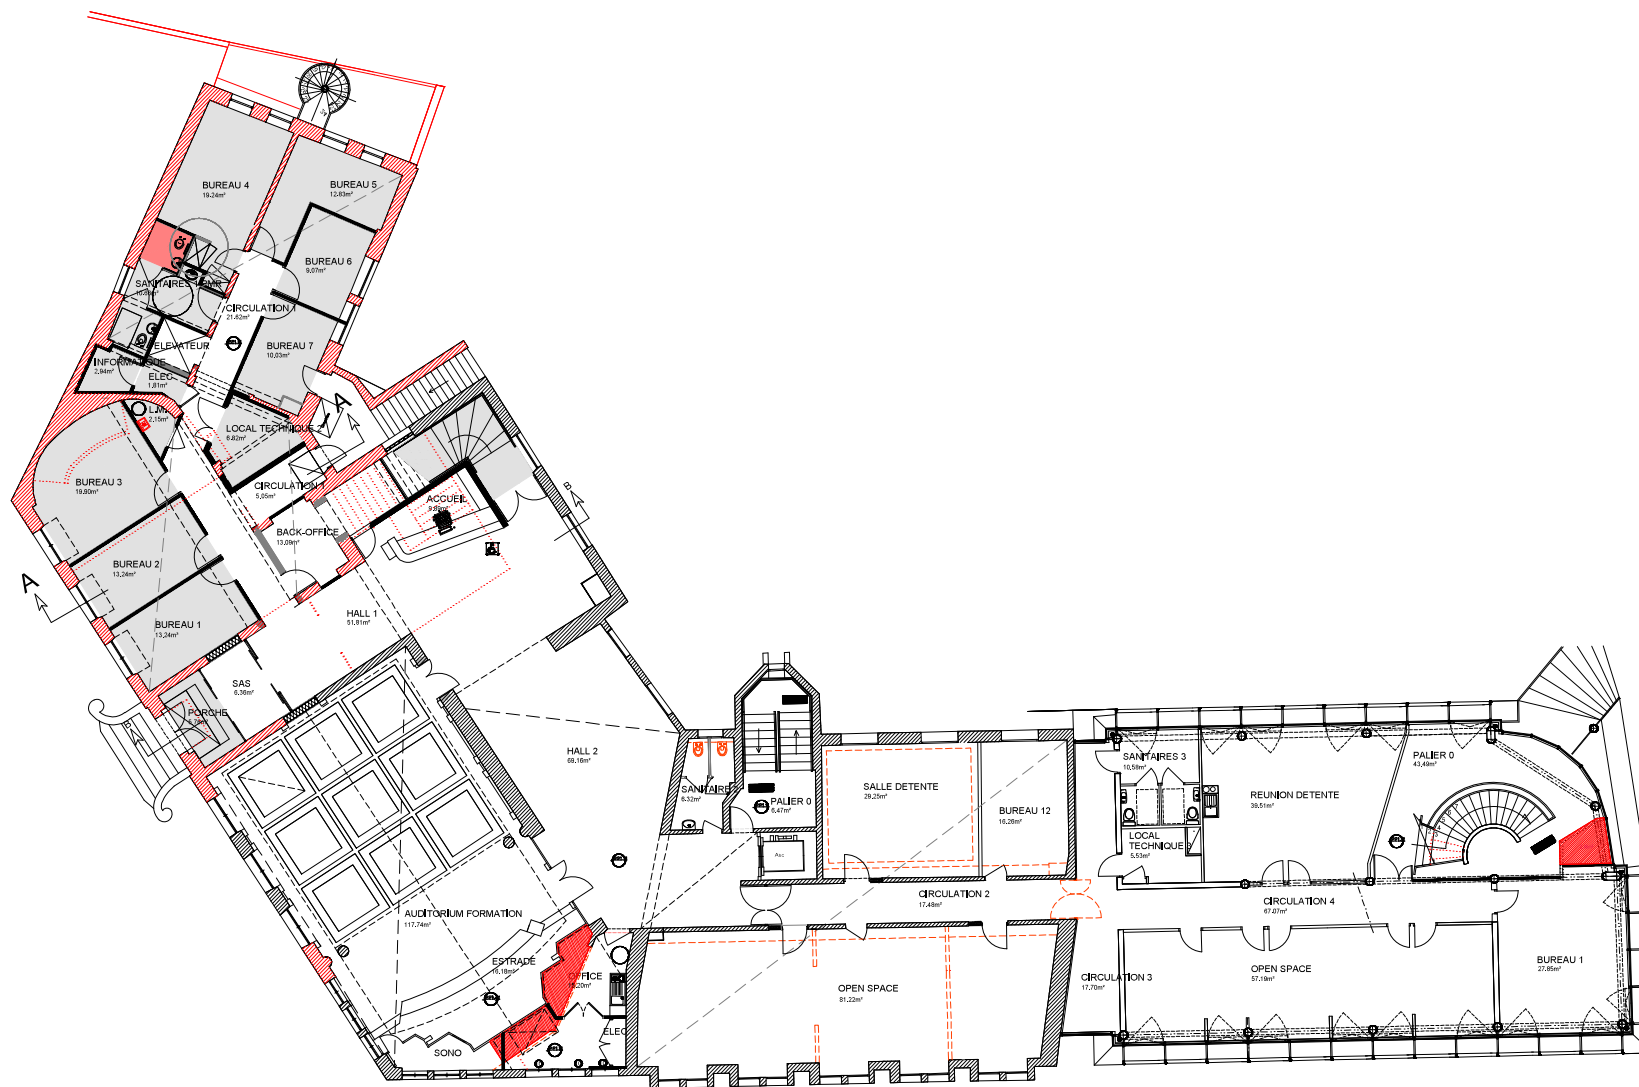

RESTRUCTURATION / EXTENSION DES BUREAUX DE LA CCI ET DE L'HOTEL D'ENTREPRISE			
17 Cours Jean Jaures, 03000 MOULINS		PLAN SURFACE RDC	
MAITRE D'OUVRAGE		Ech 1/200	
CCI ALLIER		DATE	
MAITRE D'OEUVRE		05/03/2026	
METRE CARRE		mètre carré	
19 Rue Paul Bert - 03 000 MOULINS		d'archi...	
Tel 09 79 10 06 04 / 04 70 44 82 81		m2	
metre.carre@orange.fr		EXE	

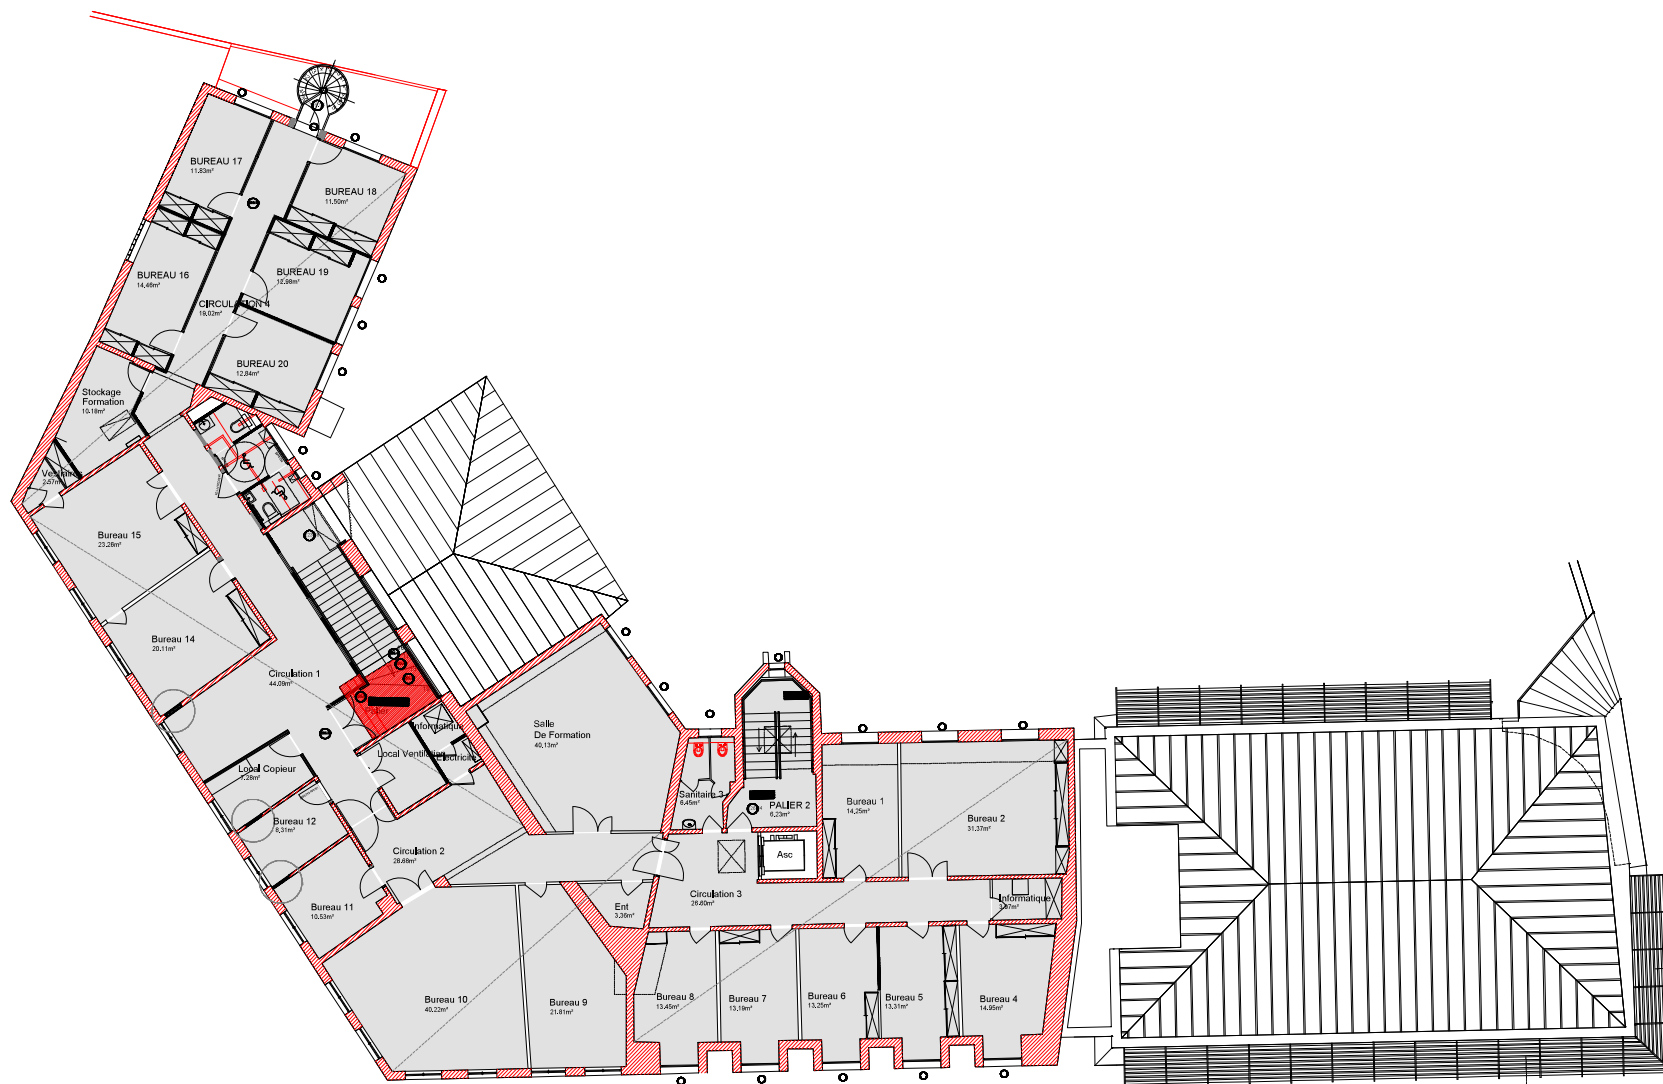

RESTRUCTURATION / EXTENSION DES BUREAUX DE LA CCI ET DE L'HOTEL D'ENTREPRISE			
17 Cours Jean Jaures, 03000 MOULINS		PLAN SURFACE 2EME	
MAITRE D'OUVRAGE		Ech 1/200	
CCI ALLIER		DATE	
MAITRE D'OEUVRE		05/03/2026	
METRE CARRE		mètre carré	
19 Rue Paul Bert - 03 000 MOULINS		d'archi...	
Tel 09 79 10 06 04 / 04 70 44 82 81		m2	
mètre.carré@orange.fr		EXE	