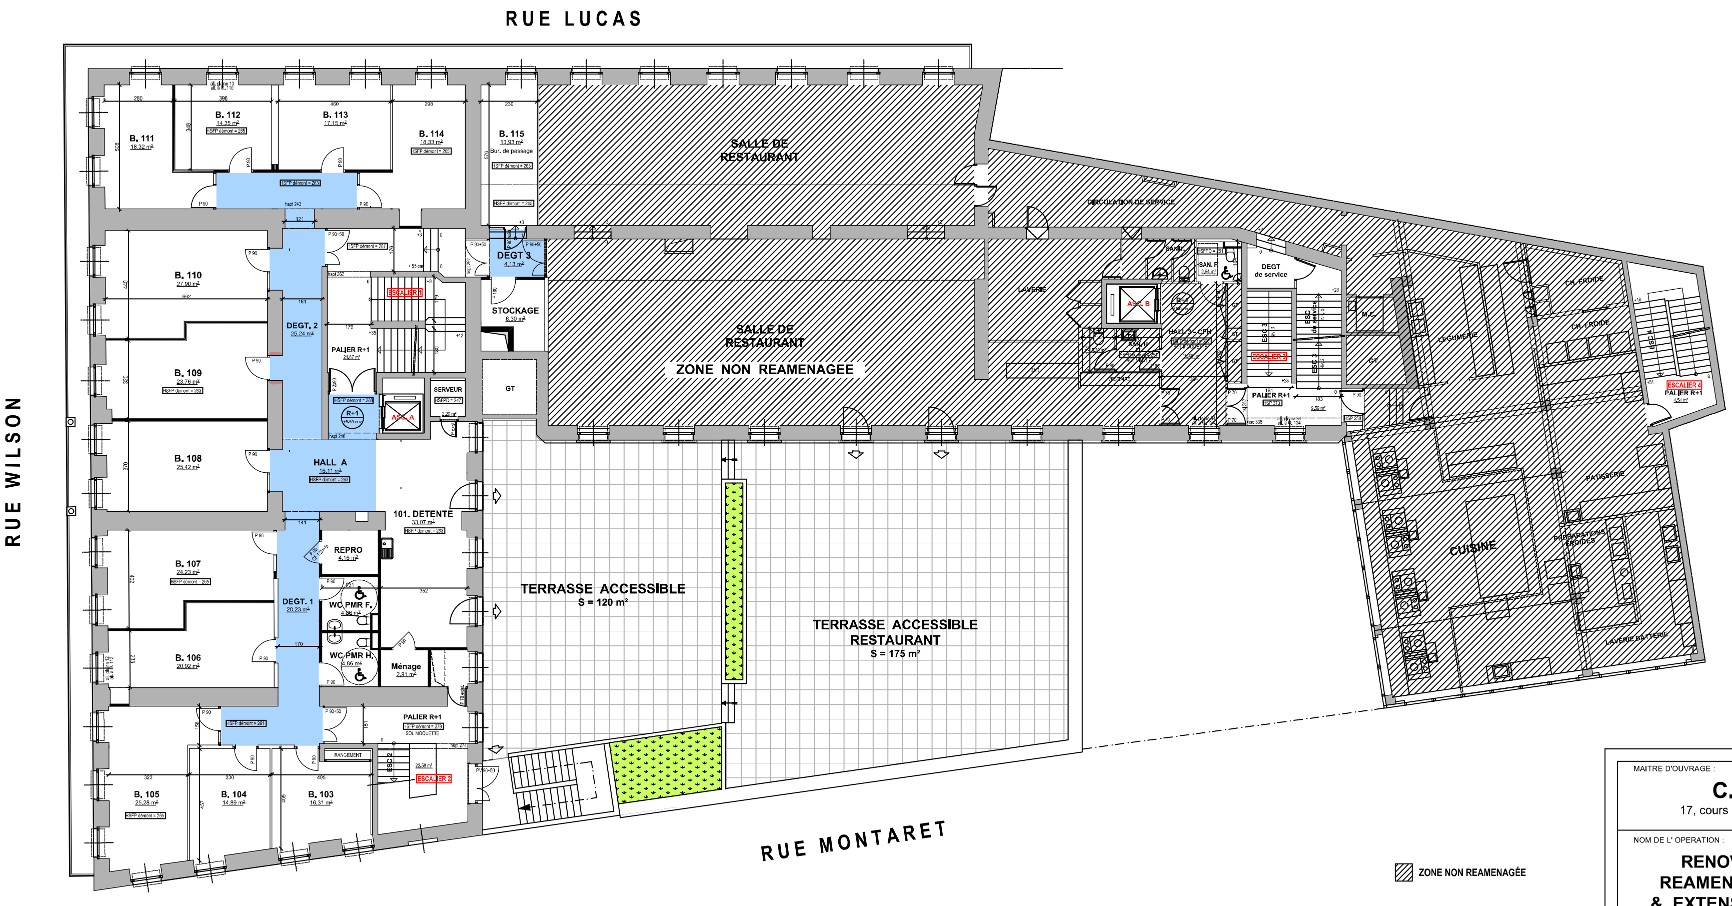

ZONE NON REAMENAGÉE

N

MAITRE D'OUVRAGE :

C.C.I. ALLIER

17, cours Jean Jaurès 03000 MOULINS

CCI ALLIER

NOM DE L' OPERATION :

RENOVATION, REAMENAGEMENT & EXTENSION DE LA C.C.I. DE VICHY

Rue Montaret / Rue Wilson / Rue Lucas
03200 VICHY

Affaire n° 21808

BOUCHAUDY ARCHITECTES
112, boulevard des Etats-Unis
03200 VICHY
Tél 04 70 98 32 03
agence03@bouchaudy-architectes.com

SCOP DEBOST
MAITRISE D'OEUVRE D'EXECUTION / OPC
112, boulevard des Etats-Unis - 03200 VICHY
Tél 04 70 98 11 32 - vichy@debost.eu

ECONOMISTE & FLUIDES : SEQUOIA — 2, rue Louis Blanc - 03000 MOULINS, Tél 04 70 46 09 94 - info@bet-sequoia.fr

BET STUCTURE CHEVRIER INGENIERIE — 206, Bd de Nomazy - 03000 MOULINS, Tél 04 70 46 30 32 - betchevrier@betchevrier.fr

BET ELECTRICITE B2ES - Pierre BIGOT — Les Loges Pontherets - 03230 THIEL SUR ACOLIN, Tél 04 70 42 56 61 - pierre.bigot@b2es.fr

BET SSI ICS — 1, Av de la République - 63170 PERIGNAT-LES-SARLIEVE, Tél 06 67 21 53 09 - contact@ics-lanouette.fr

CONTROLE TECHNIQUE ALPES CONTROLES — 2, Av Michel Ange - 03000 CLERMONT-FERRAND, Tél 04 44 05 31 32 - gallanche@alpes-controles.fr

SPS SCOP DEBOST — 112, boulevard des Etats-Unis - 03200 VICHY, Tél 04 70 98 11 32 - vichy@debost.eu

PLAN DU NIVEAU 1

APS

Echelle	15 JUIN 2023	
1:100	A 02	Ind.

DATE	MODIFICATIONS	INDICE

A : architecte — S : sanitaire
B.A. : structure béton — V : ventilation
S.B. : structure bois — E : électricité
C : chauffage — VRD