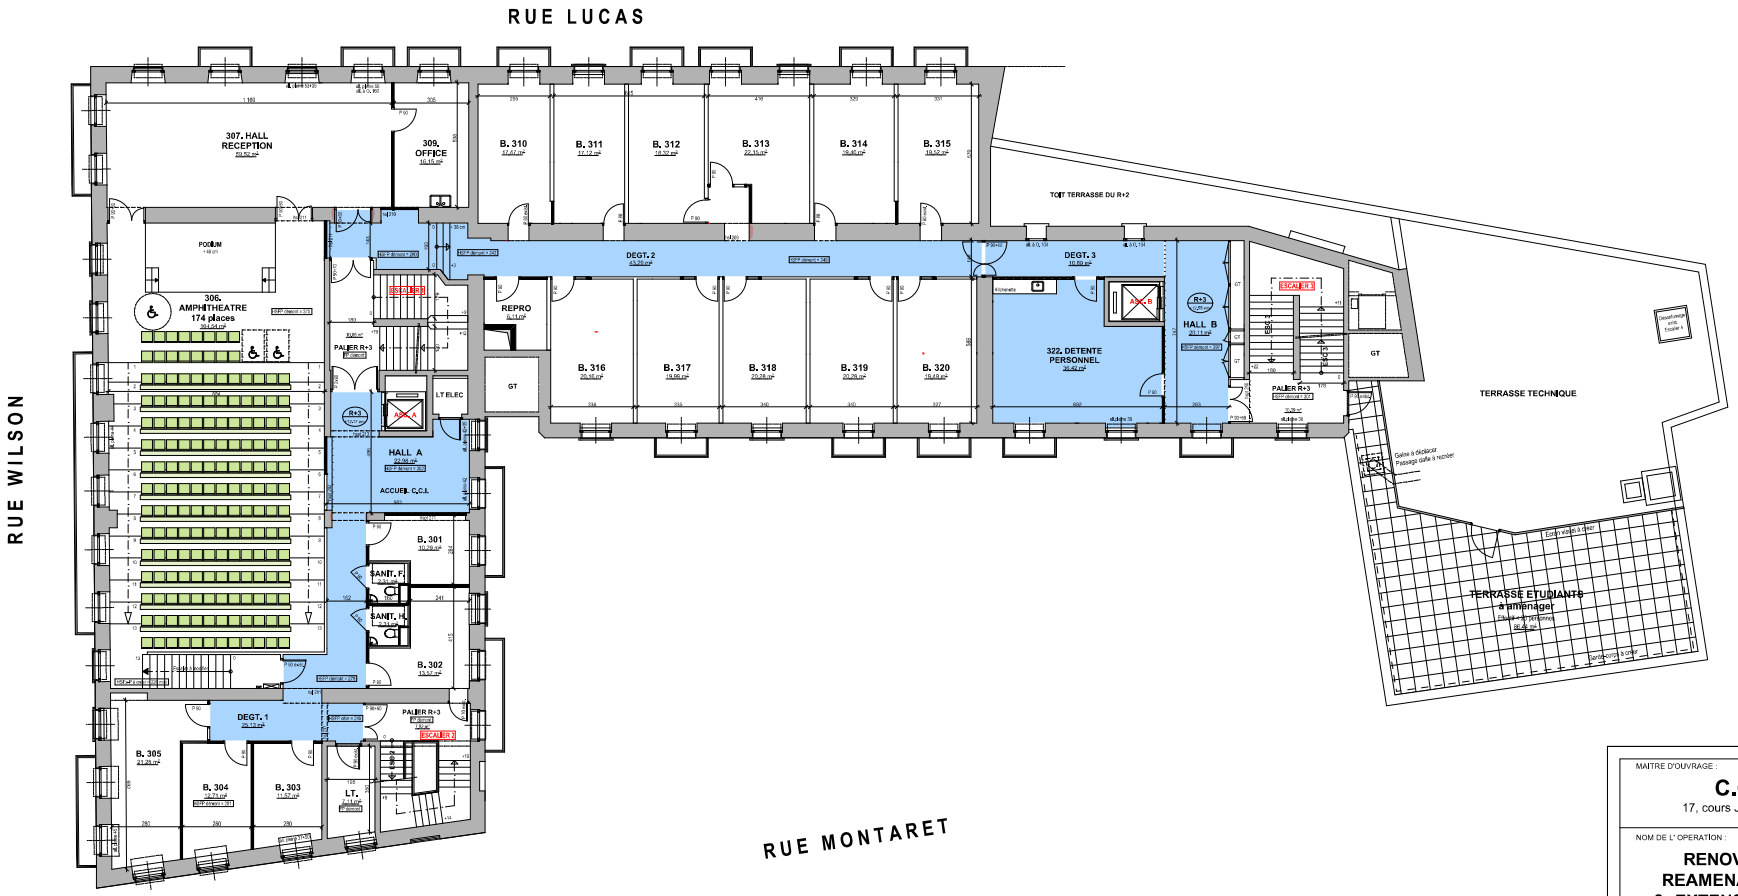

N

MAITRE D'OUVRAGE :

C.C.I. ALLIER

17, cours Jean Jaurès 03000 MOULINS

CCI ALLIER

NOM DE L' OPERATION :

RENOVATION, REAMENAGEMENT & EXTENSION DE LA C.C.I. DE VICHY

Rue Montaret / Rue Wilson / Rue Lucas
03200 VICHY

Affaire n° 21808

BOUCHAUDY ARCHITECTES
112, boulevard des Etats-Unis
03200 VICHY
Tél 04 70 98 32 03
agence03@bouchaudy-architectes.com

SCOP DEBOST
MAITRISE D'OEUVRE D'EXECUTION / OPC
112, boulevard des Etats-Unis - 03200 VICHY
Tél 04 70 98 11 32 - vichy@debost.eu

ECONOMISTE & FLUIDES : **SEQUOIA** — 2, rue Louis Blanc - 03000 MOULINS — Tél 04 70 46 09 94 - info@bet-sequoia.fr
BET STUCTURE : **CHEVRIER INGENIERIE** — 206, Bd de Nomazy - 03000 MOULINS — Tél 04 70 46 30 32 - betchevrier@betchevrier.fr
BET ELECTRICITE : **B2ES + Pierre BIGOT** — Les Loges Penthenas - 03200 THIEL SUR ACOLIN — Tél 04 70 42 06 61 - pierre.bigot@b2es.fr
BET SSI : **ICS** — 1, Av de la République - 69170 PERIGNAT-LES-SARL. — Tél 06 67 21 53 09 - contact@ics-lenouette.fr
CONTROLE TECHNIQUE : **ALPES CONTROLES** — 2, Av Michel Ange - 63000 CLERMONT-FERRAND — Tél 04 44 05 31 32 - gallerache@alpes-controles.fr
SPS : **SCOP DEBOST** — 112, boulevard des Etats-Unis - 03200 VICHY — Tél 04 70 98 11 32 - vichy@debost.eu

PLAN DU NIVEAU 3

APS

Echelle	15 JUIN 2023	
1:100	A 04	Ind.

DATE	MODIFICATIONS	INDICE

A : architecte — S : sanitaire — B,A, : structure béton — V : ventilation — S,B, : structure bois — E : électricité — C : chauffage — VRD