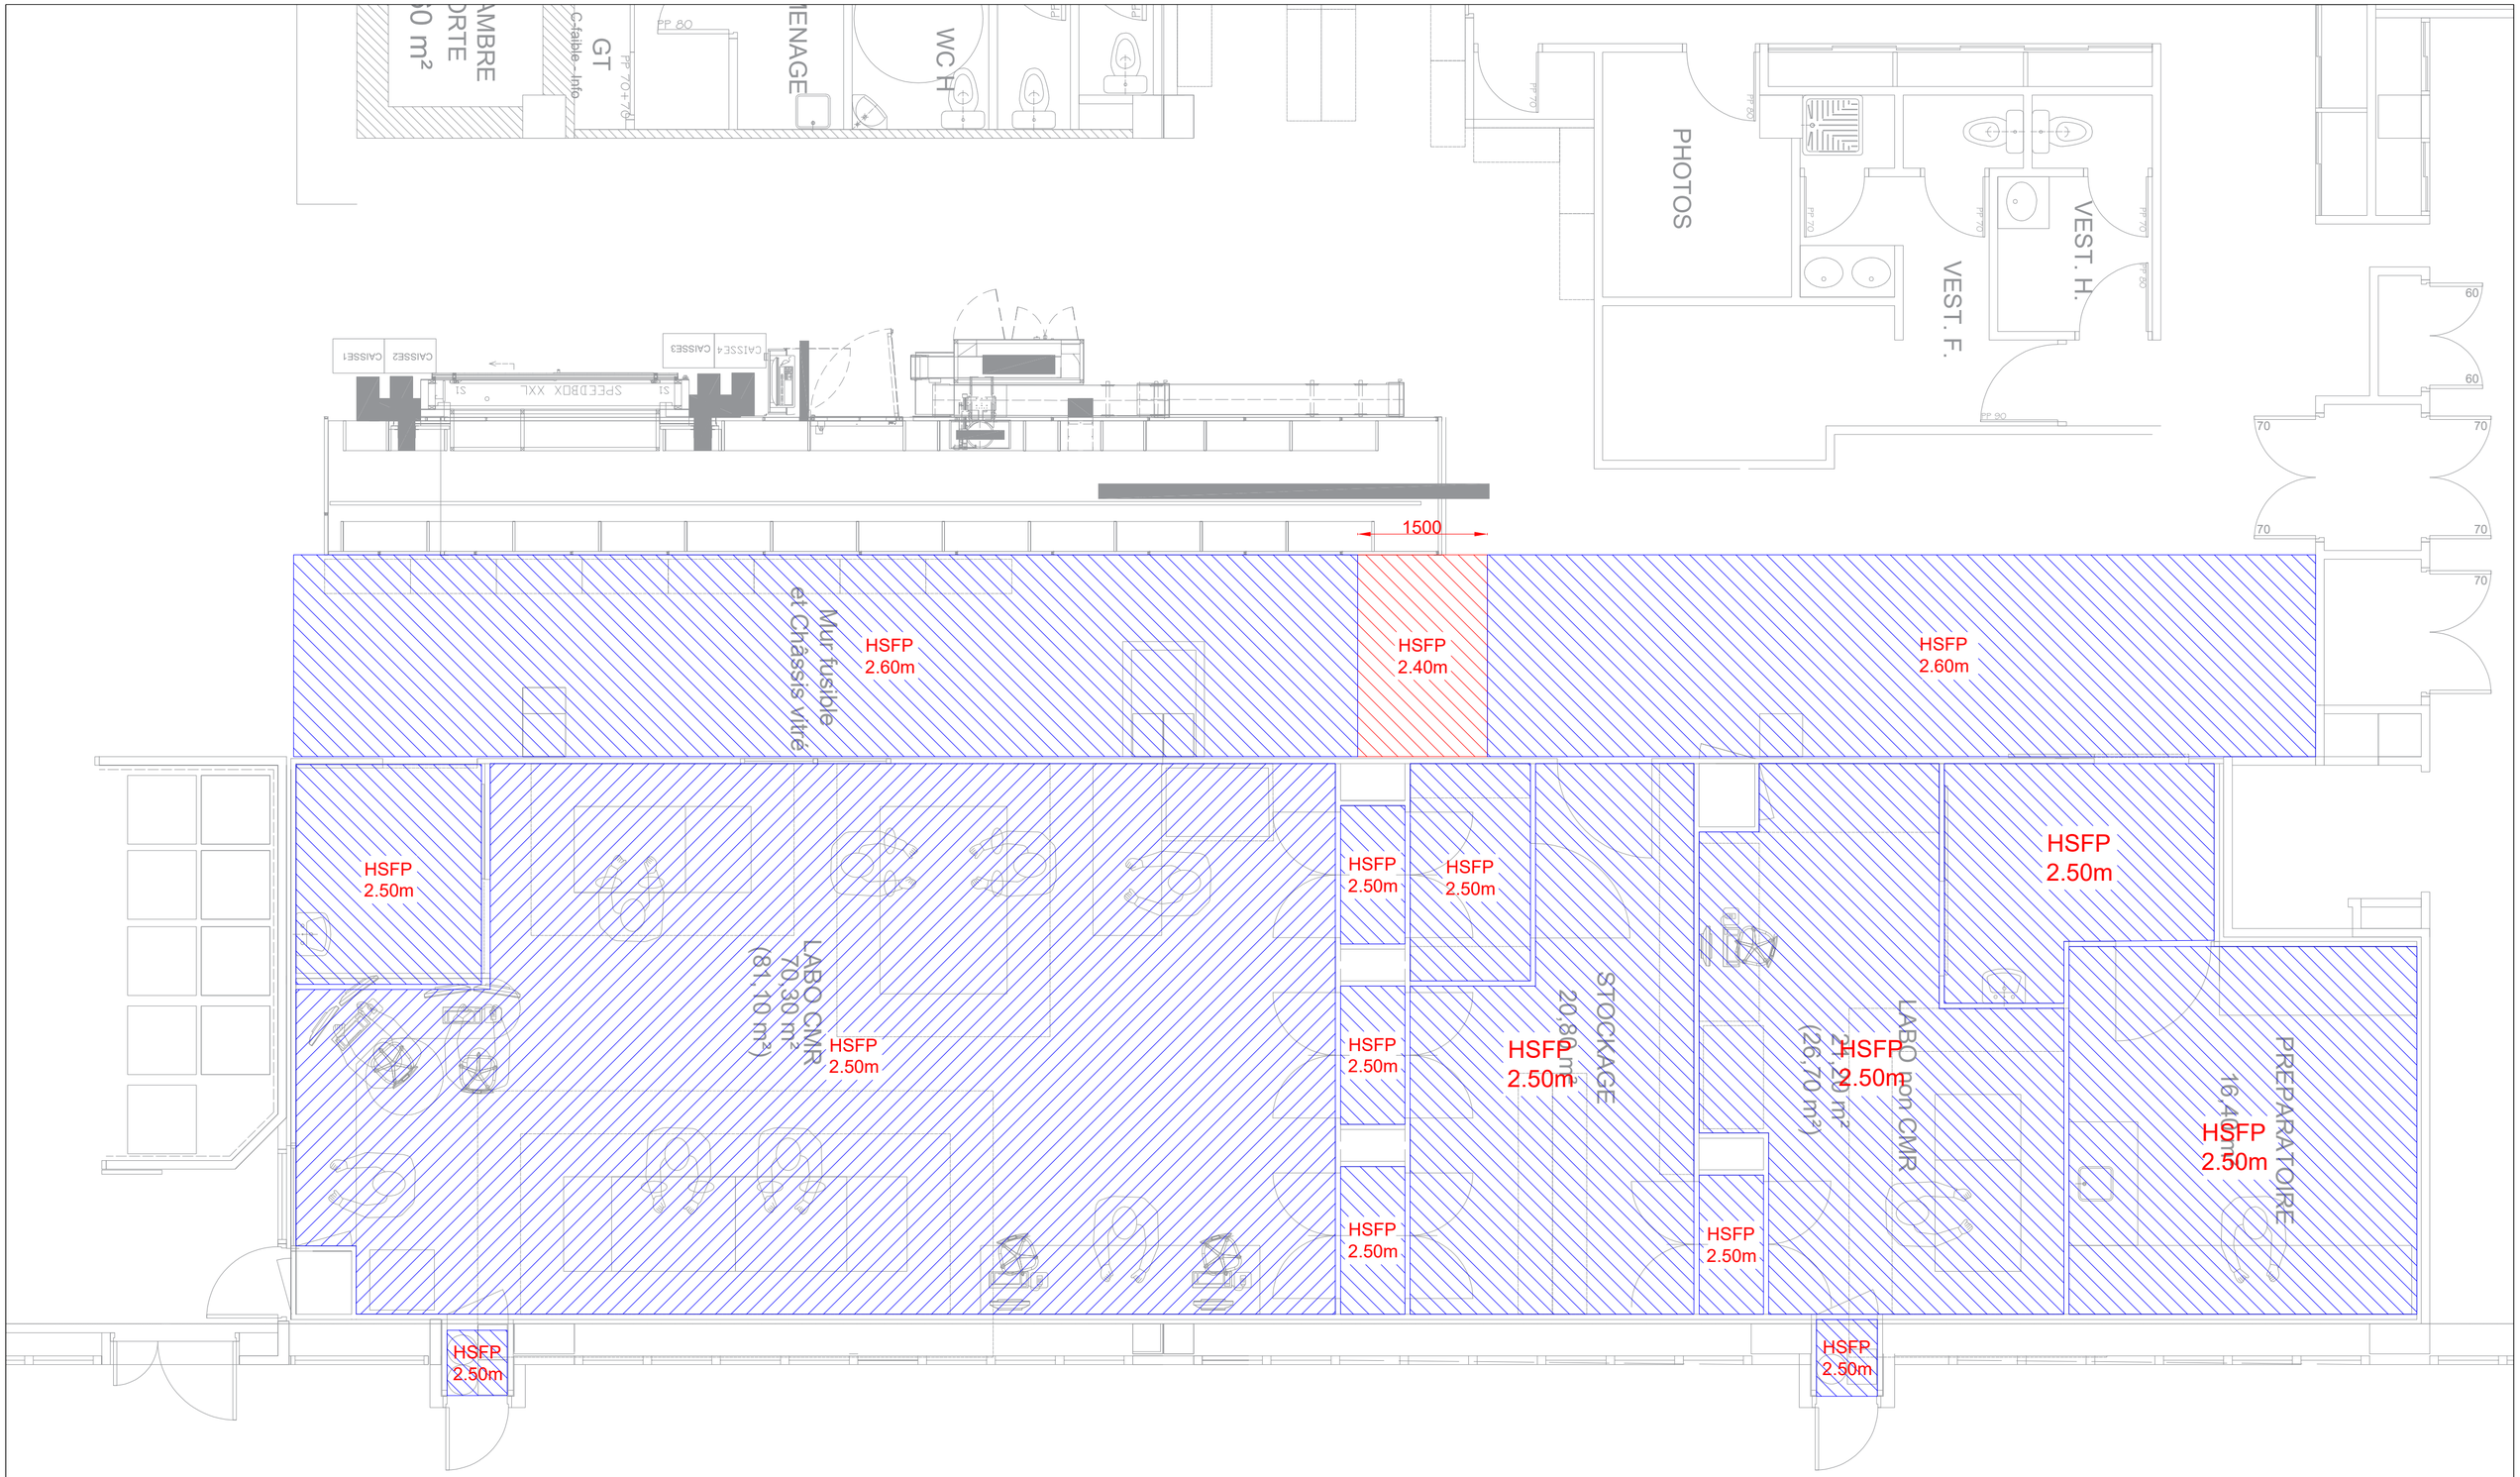

Echelle: 1/50

REV.	DATE	MODIFICATIONS	DESSINE	VERIFIE	APPROUVE
0	15/04/26	PREMIERE EMISSION	HVO	GHU	GHU

HISA INGENIERIE
SNC | Parc Eco Normandie - Voie de la Mare - 76430 St Romain de Colbosc
☎ 02.35.47.89.20 - Fax : 02.35.43.89.47 - hisa@hisa.fr

PROJET :
CREATION D'UN LABORATOIRE DE PHARMACOTECHNIE

PROJECTION : FORMAT : A2

CLIENT : GROUPE HOSPITALIER DU HAVRE

Proposition hauteur sous plafond minimum

N° AFFAIRE : 15870-GHU_MONOD Création d'un Laboratoire de Pharmacotechnie CVC

N° PLAN : 15570-DCE-CVC-PLN-007

PLANCHE : 1/1

REVISION : 0