



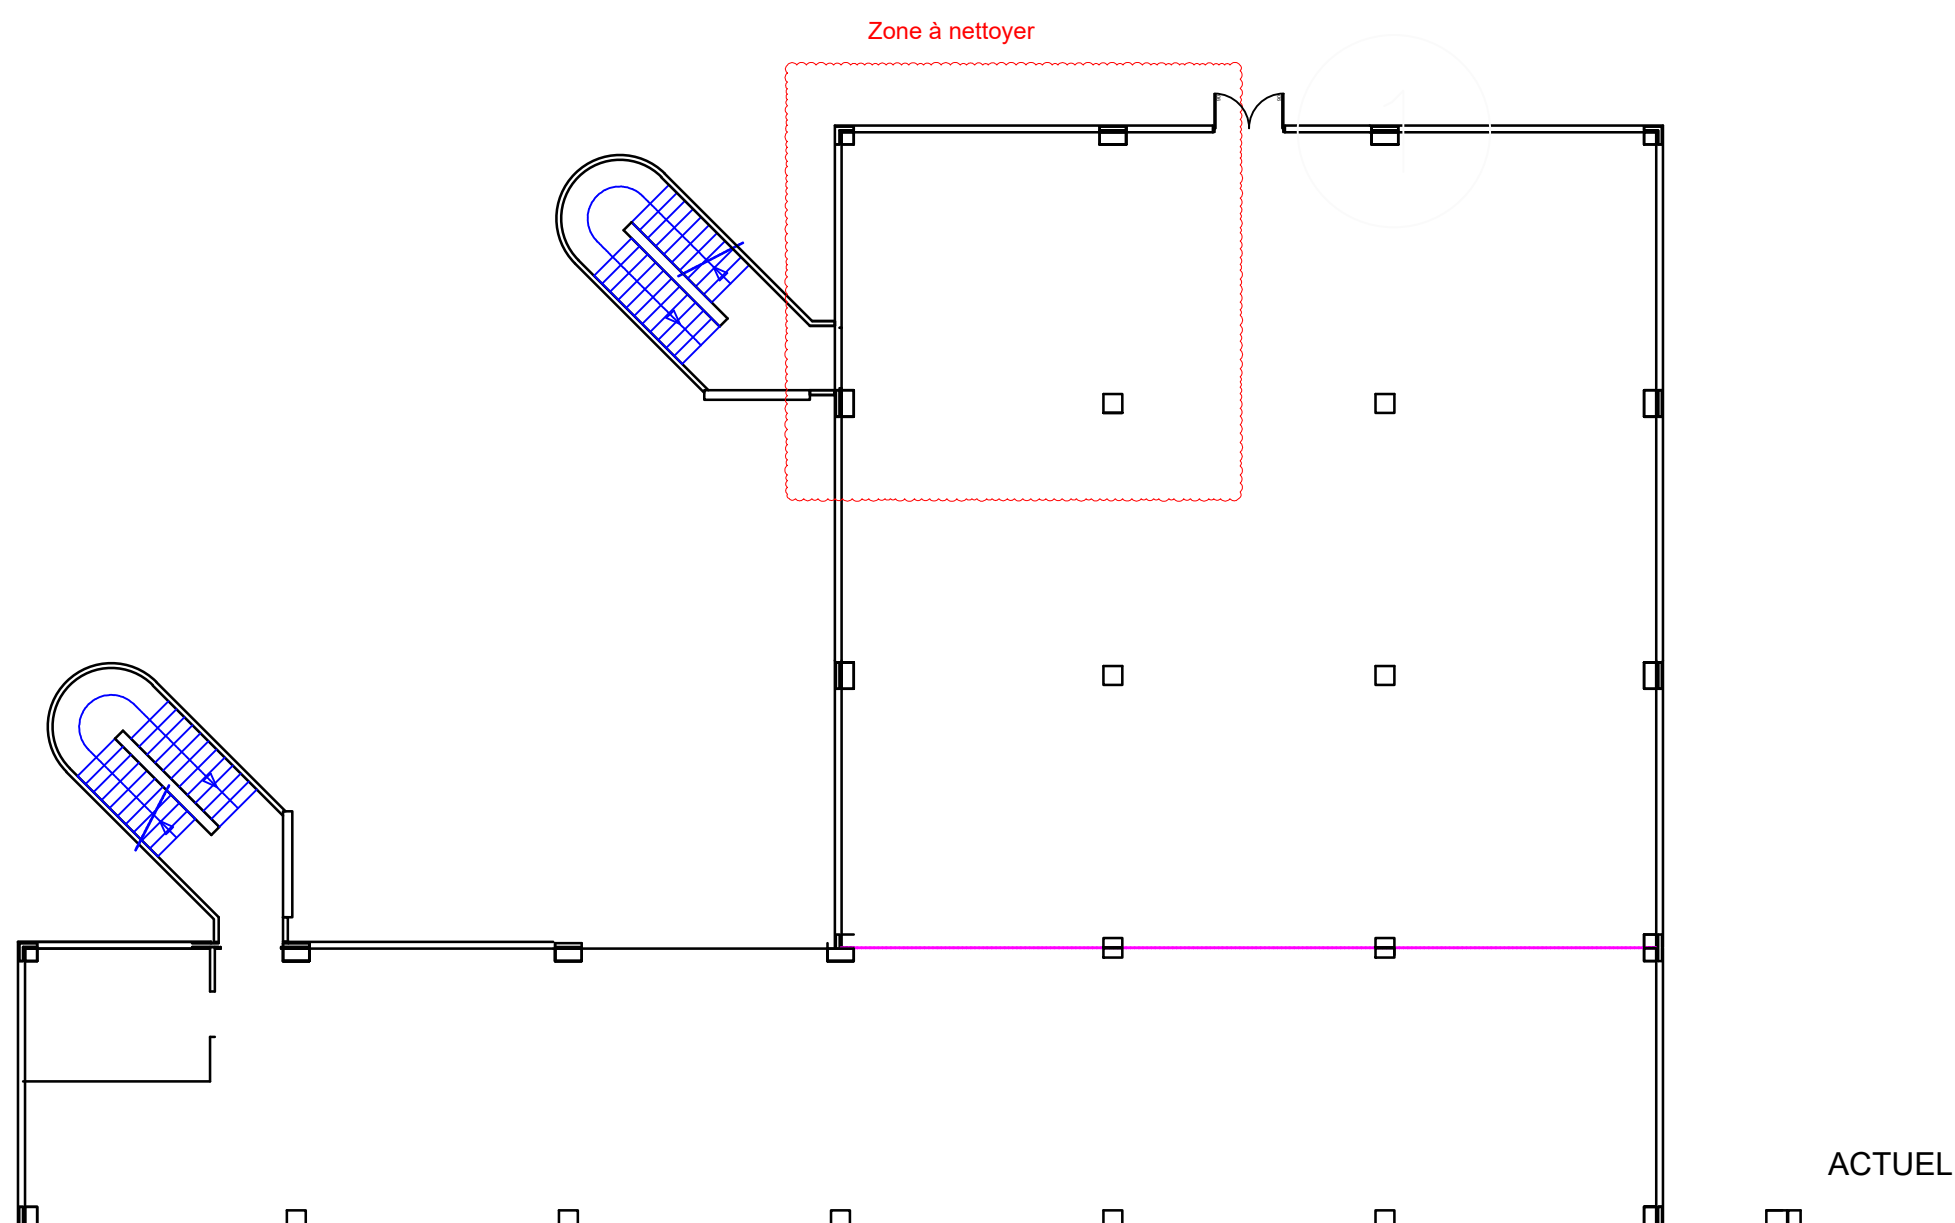

ACTUEL

PROJET

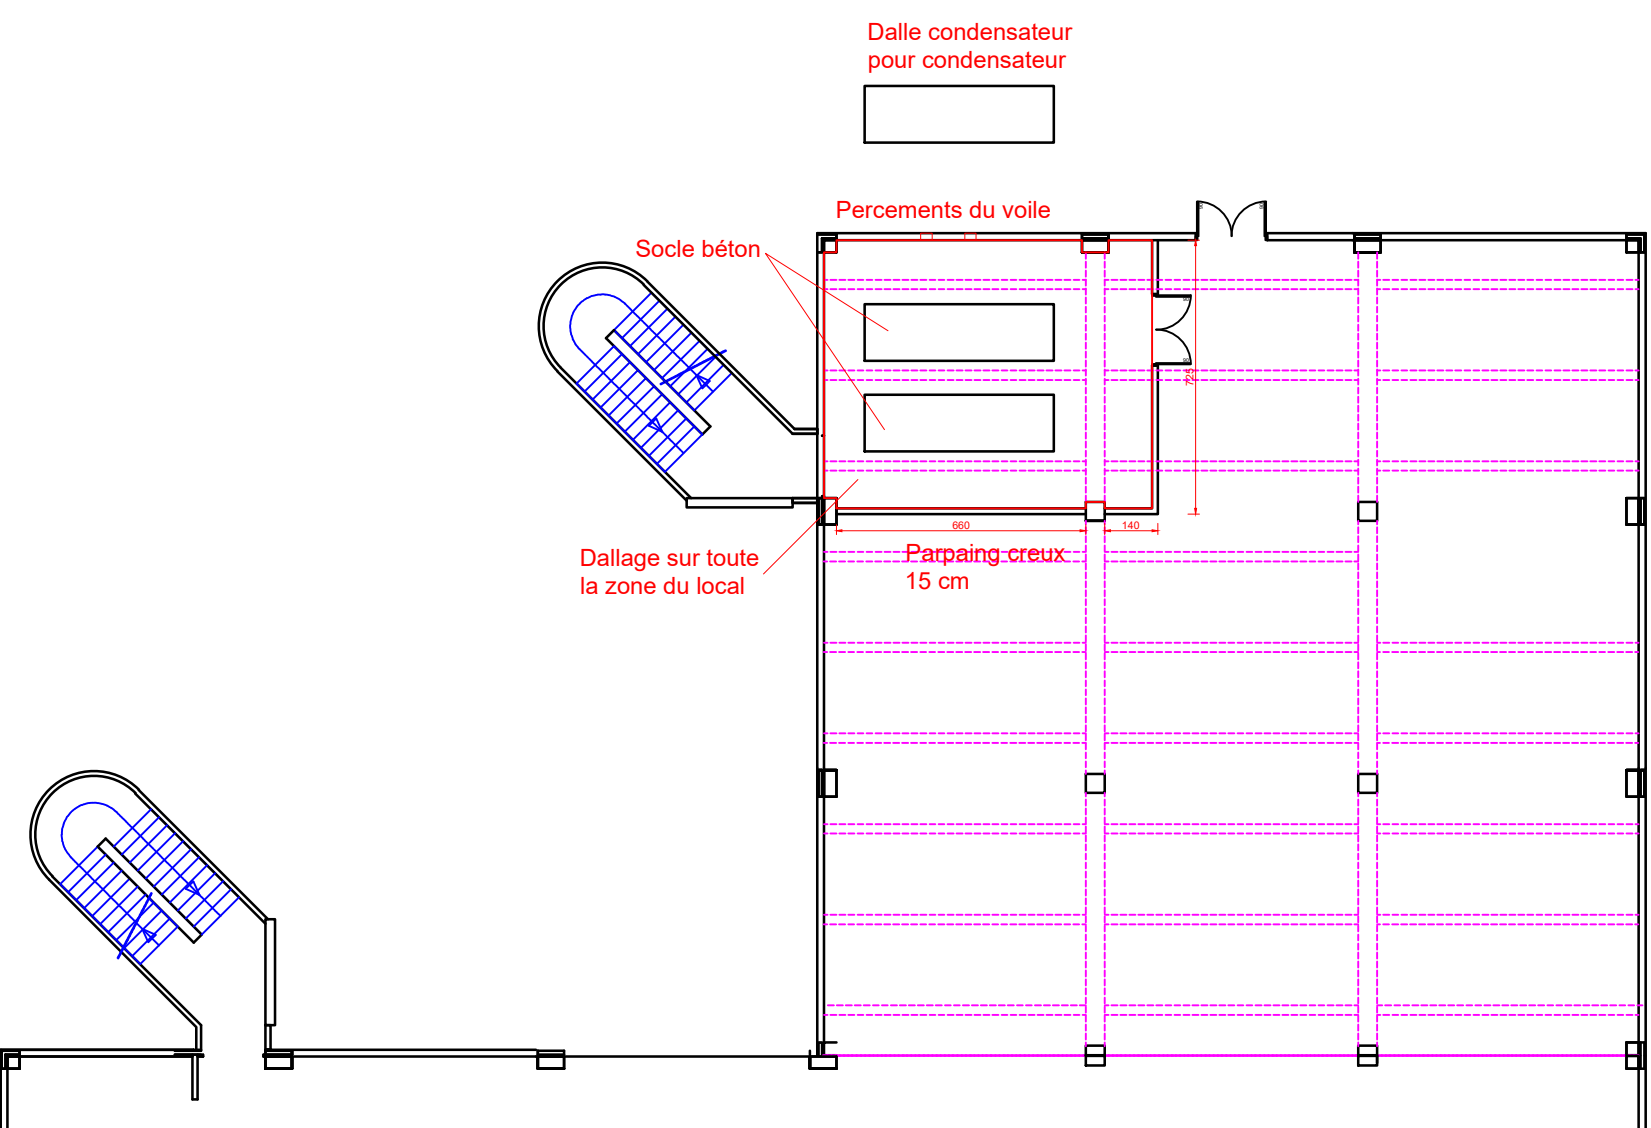



**GROUPE
HOSPITALIER
DU HAVRE**

BUREAU D'ETUDES
Ingénieur : E. LOISEL
Architecte : MP. GALLAIS
Dessinateur : F. LEMAIRE
tél: 02 32 73 38 70
fax: 02 32 73 38 84

HOPITAL JACQUES MONOD
avenue Pierre Mendès France - 76290 Montivilliers

-

PROJET PHARMACOTECHNIE
NIVEAU -02

PROJET
VIDE SANITAIRE _ GROS OEUVRE

Echelle : 1/50

Date : 08-04-2026

N°: -