


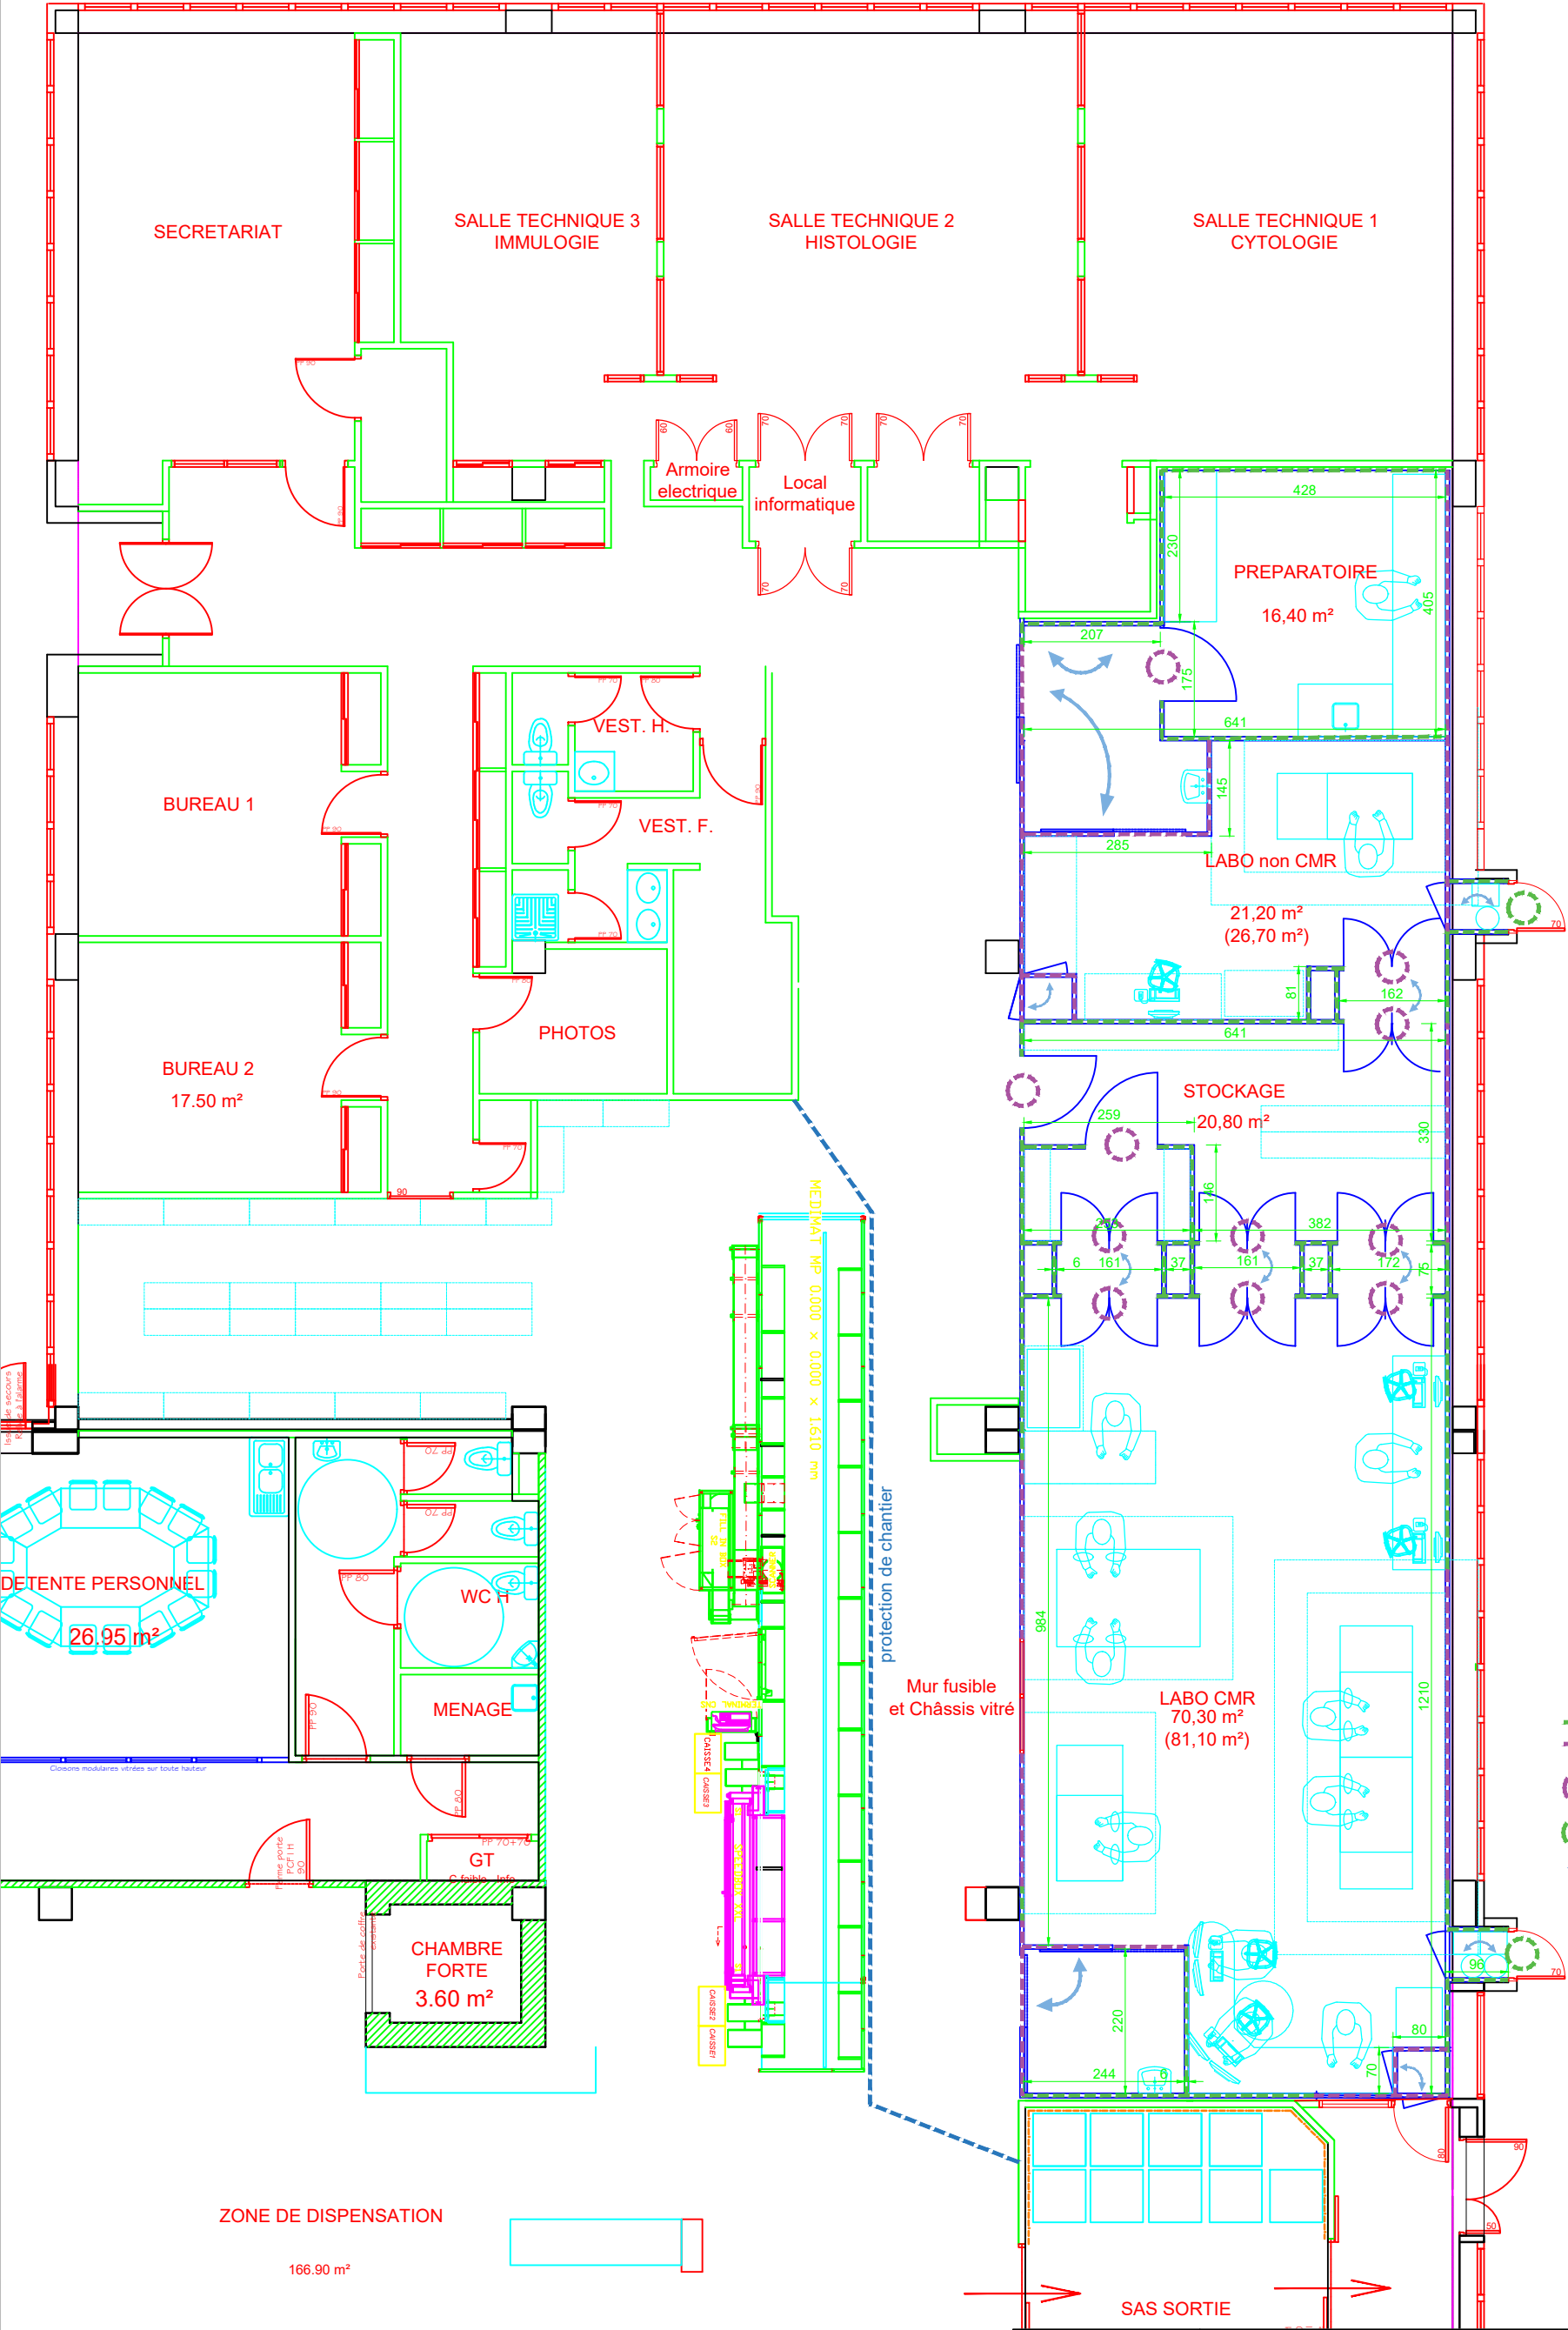

- Panneaux pleins
- Panneaux vitrés (allège 1.00m)
- Porte avec oculus
- Porte pleine
- Interlockage



BUREAU D'ETUDES
Ingénieur : E. LOISEL
Architecte : MP. GALLAIS
Dessinateur : F. LEMAIRE
tél : 02 32 73 38 70
fax : 02 32 73 38 84

HOPITAL JACQUES MONOD avenue Pierre Mendès France - 76290 Montivilliers		
PROJET PHARMACOTECHNIE NIVEAU -02		
PROJET PLAN CLOISONS SALLE BLANCHE		
Echelle : 1/100	Date : 08-04-2026	N° : -