



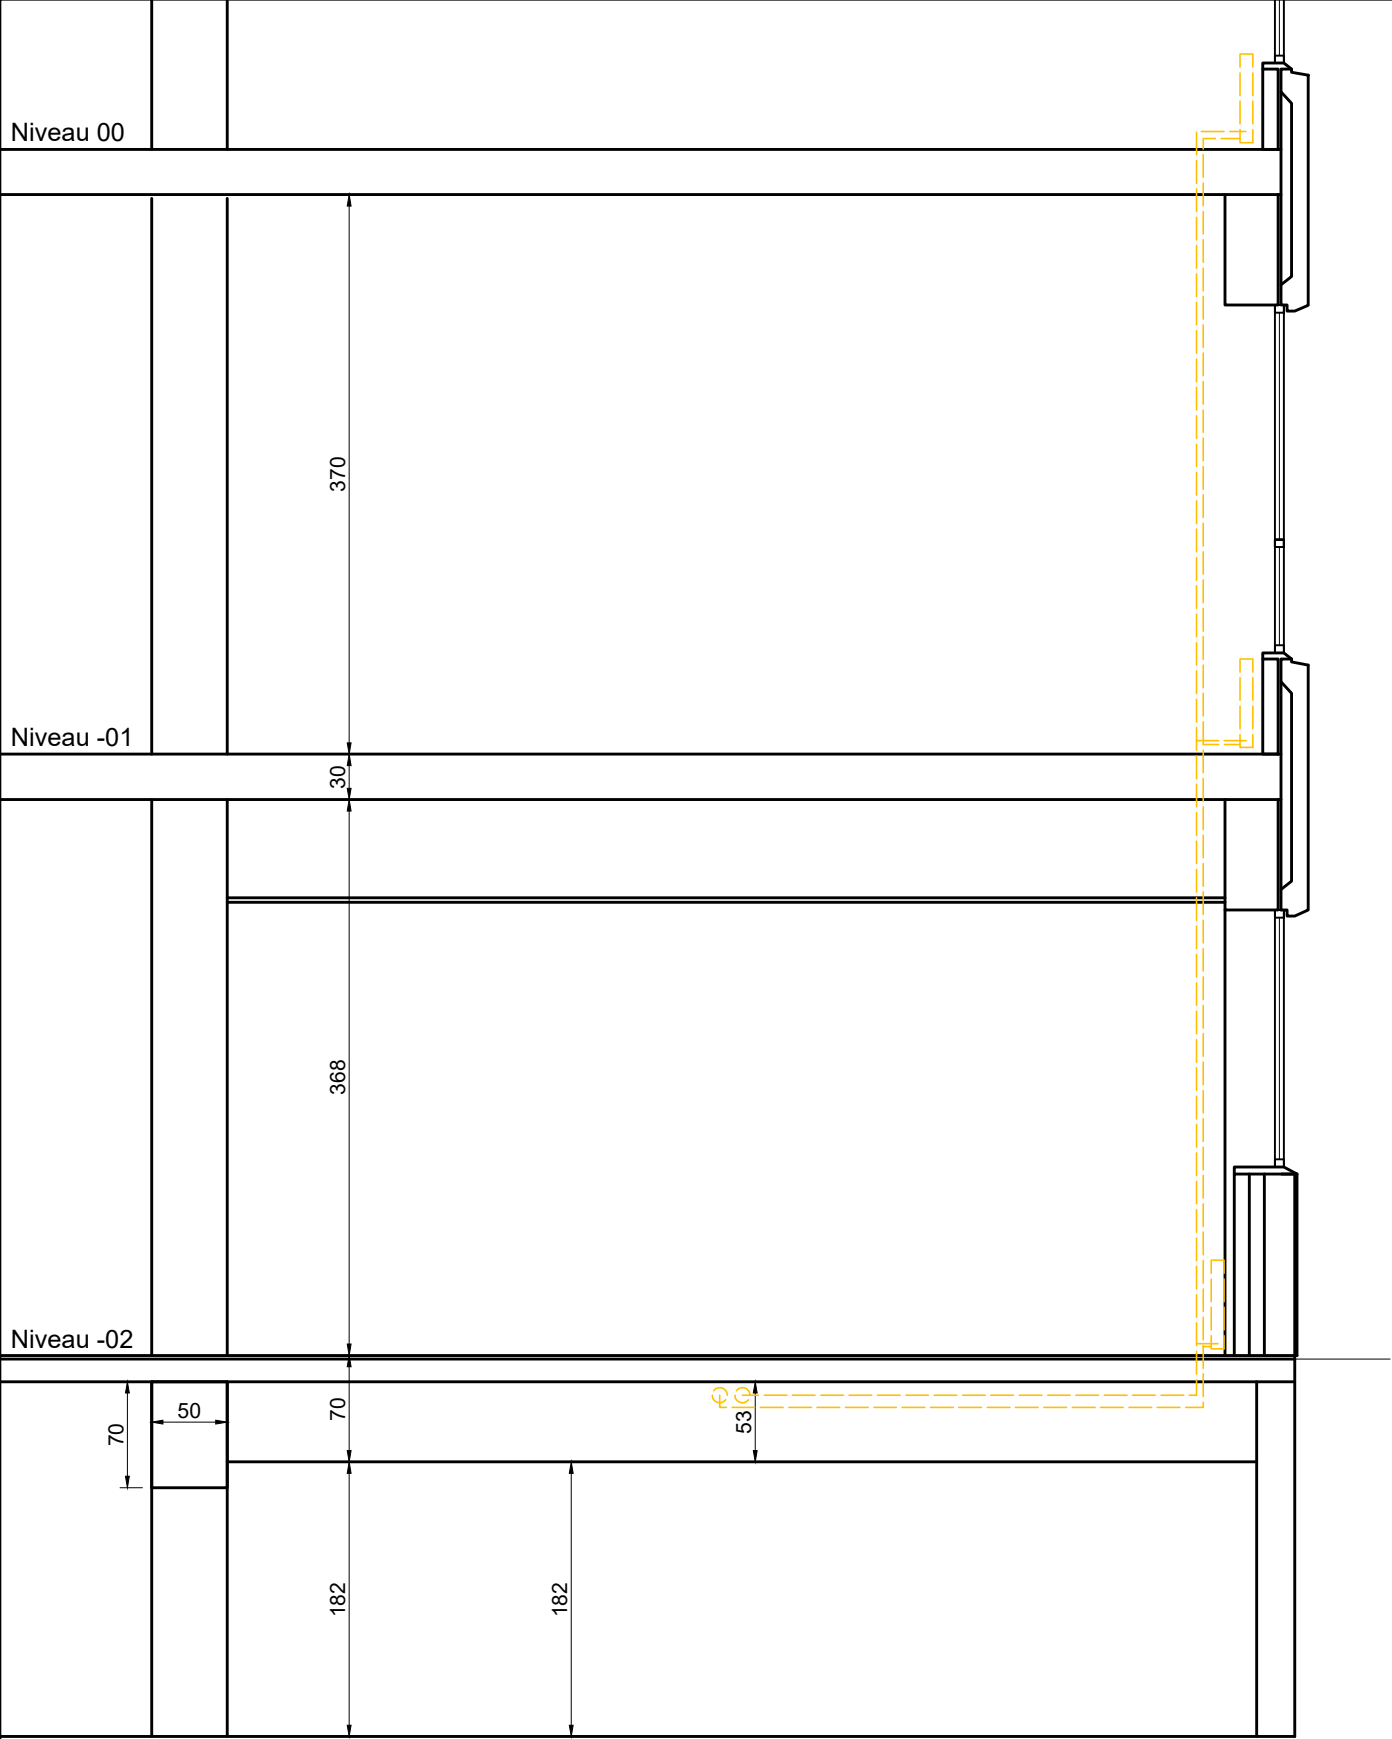

ACTUEL

PRINCIPE DEVOIEMENT  
COLONNES CHAUFFAGES

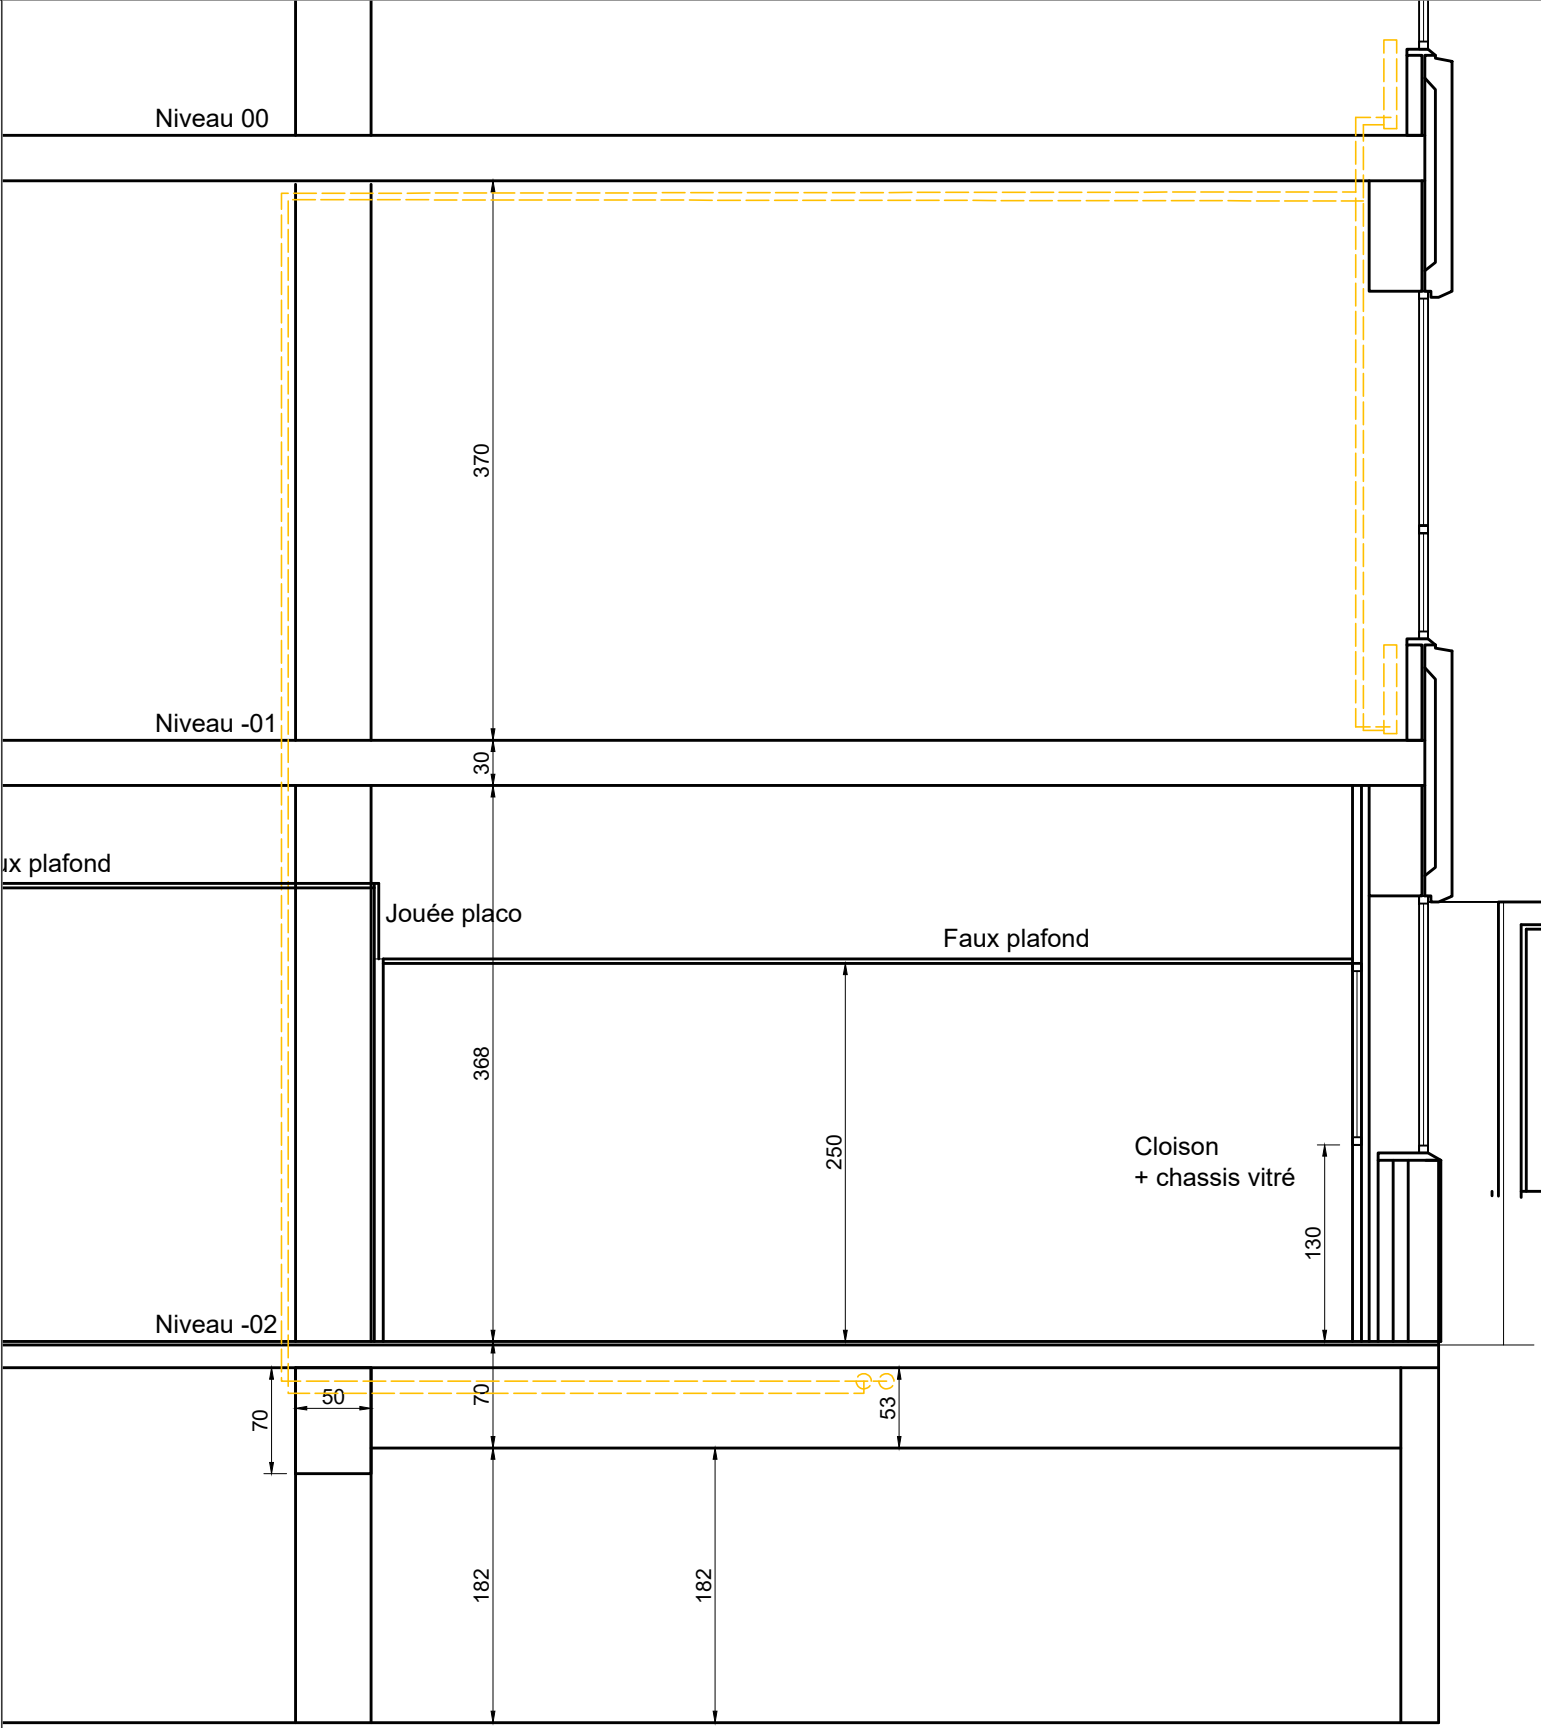

PROJET



BUREAU D'ETUDES  
Ingénieur : E. LOISEL  
Architecte : MP. GALLAIS  
Dessinateur : F. LEMAIRE  
tél: 02 32 73 38 70  
fax: 02 32 73 38 84

**HOPITAL JACQUES MONOD**  
avenue Pierre Mendès France - 76290 Montivilliers

-

PROJET PHARMACOTECHNIE  
NIVEAU -02

COUPE  
ACTUEL - PROJET

Echelle : 1/50

Date : 08-04-2026

N°: -