
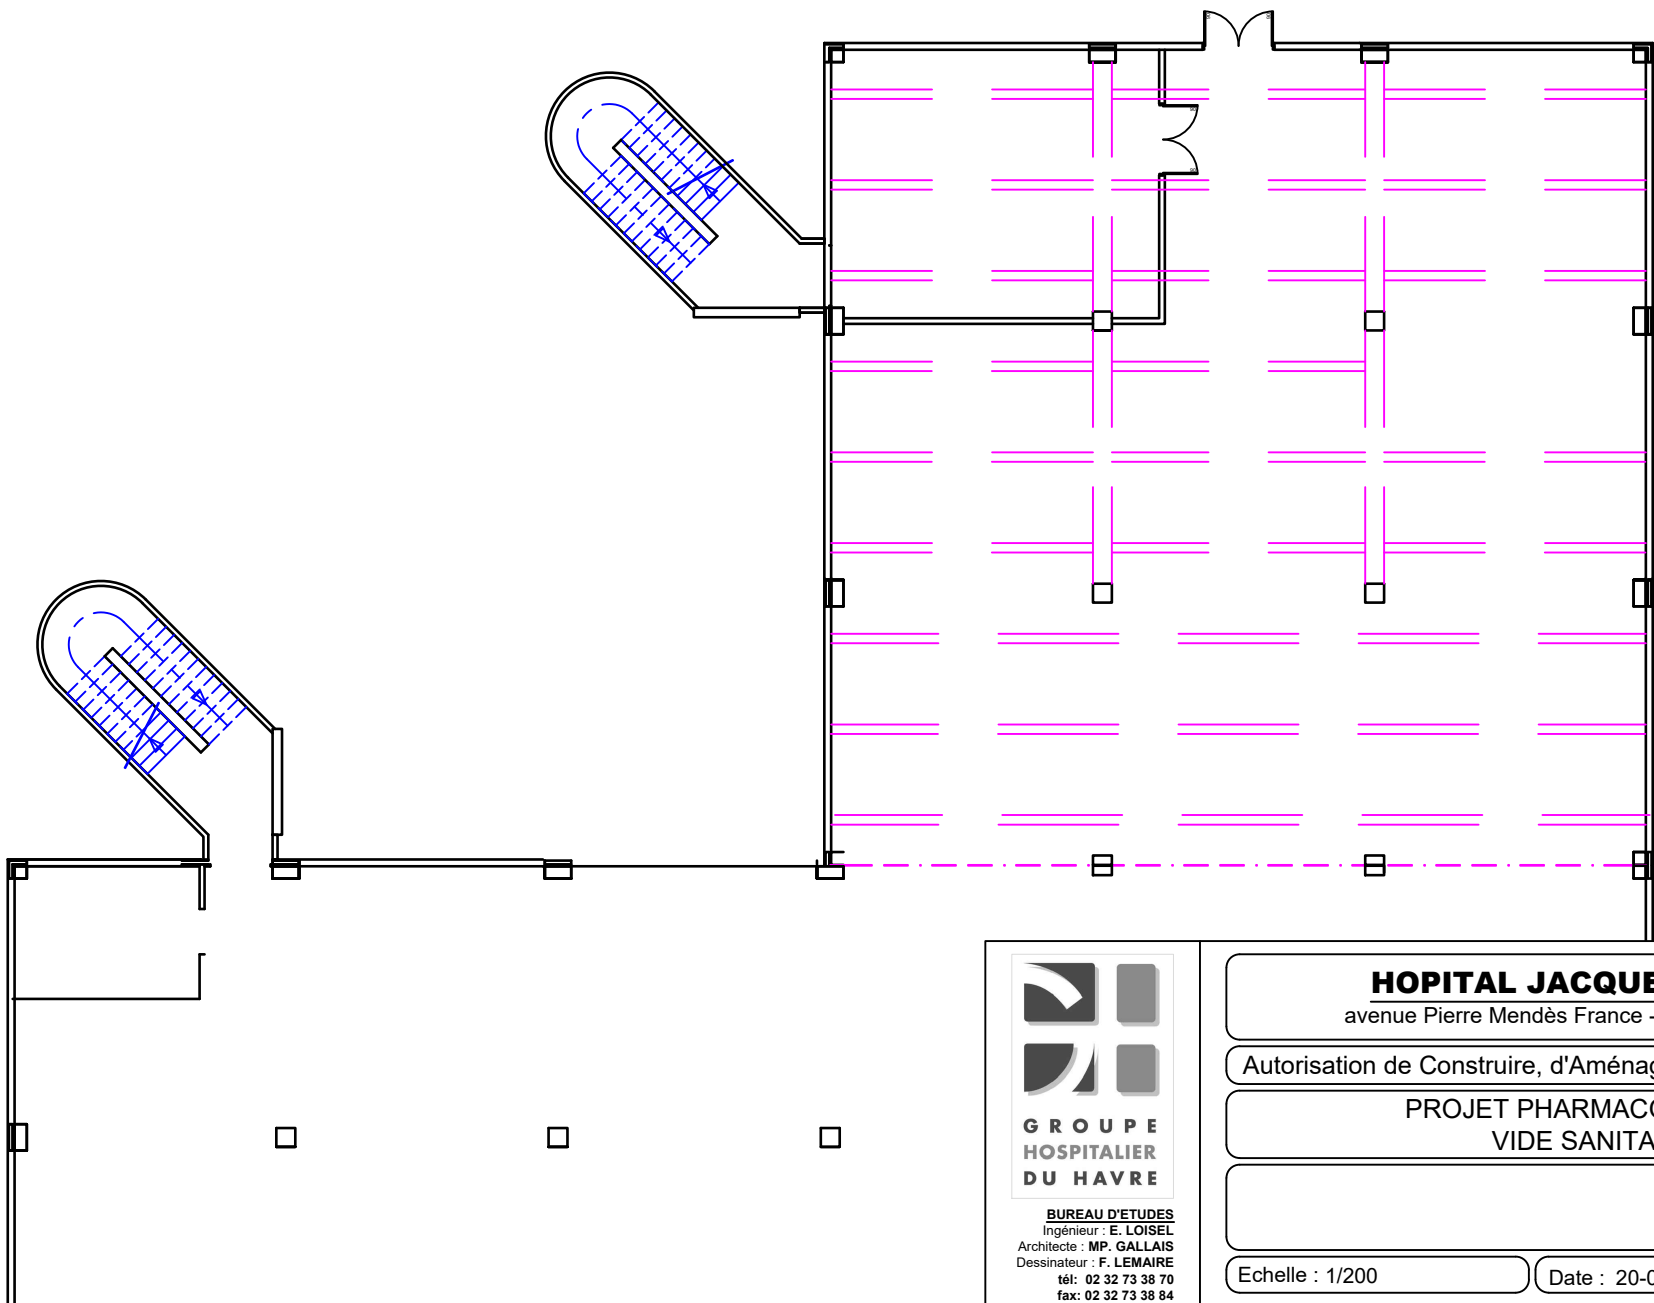


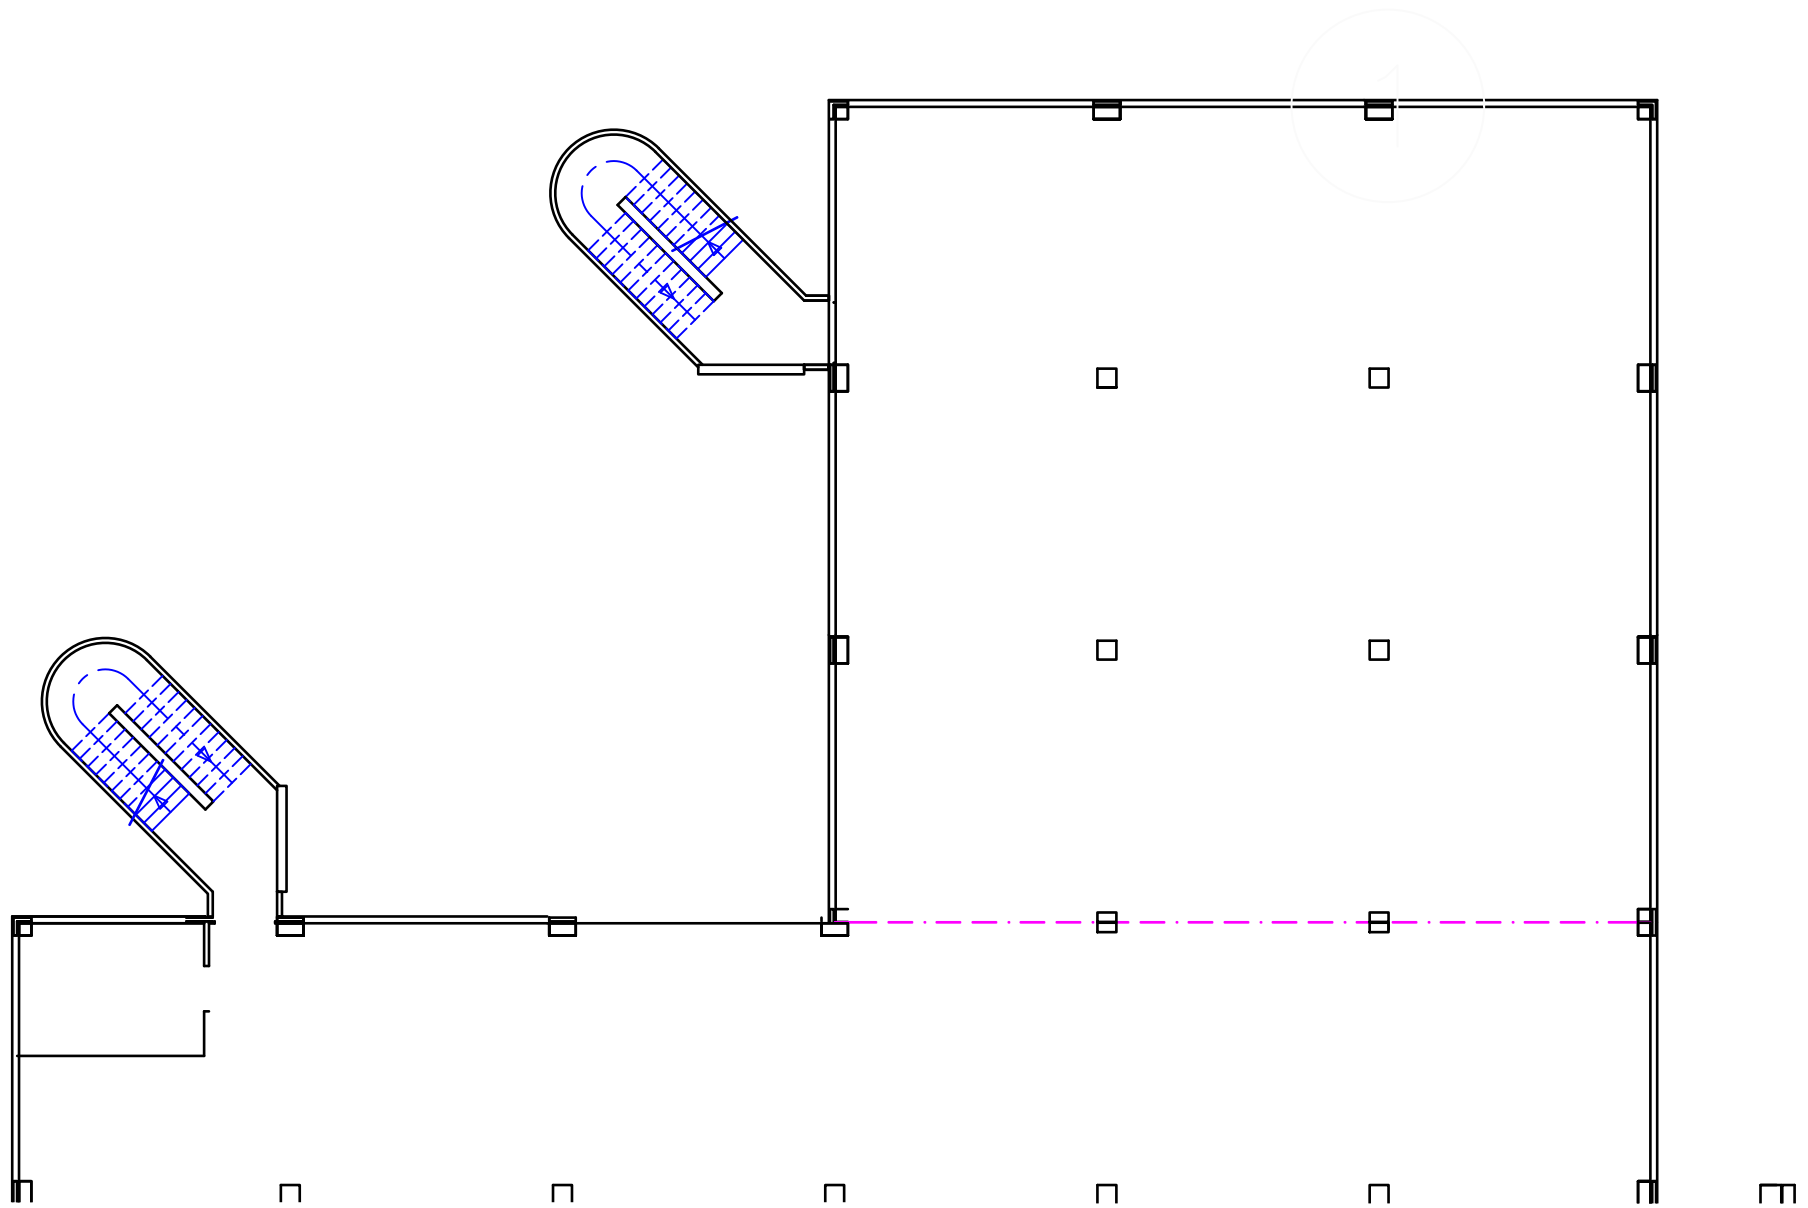

BUREAU D'ETUDES
Ingénieur : E. LOISEL
Architecte : MP. GALLAIS
Dessinateur : F. LEMAIRE
tél: 02 32 73 38 70
fax: 02 32 73 38 84

HOPITAL JACQUES MONOD
avenue Pierre Mendès France - 76290 Montivilliers

Autorisation de Construire, d'Aménager ou de Modifier un ERP

PROJET PHARMACOTECHNIE
VIDE SANITAIRE

Echelle : 1/200

Date : 20-03-2026

N°: 05