


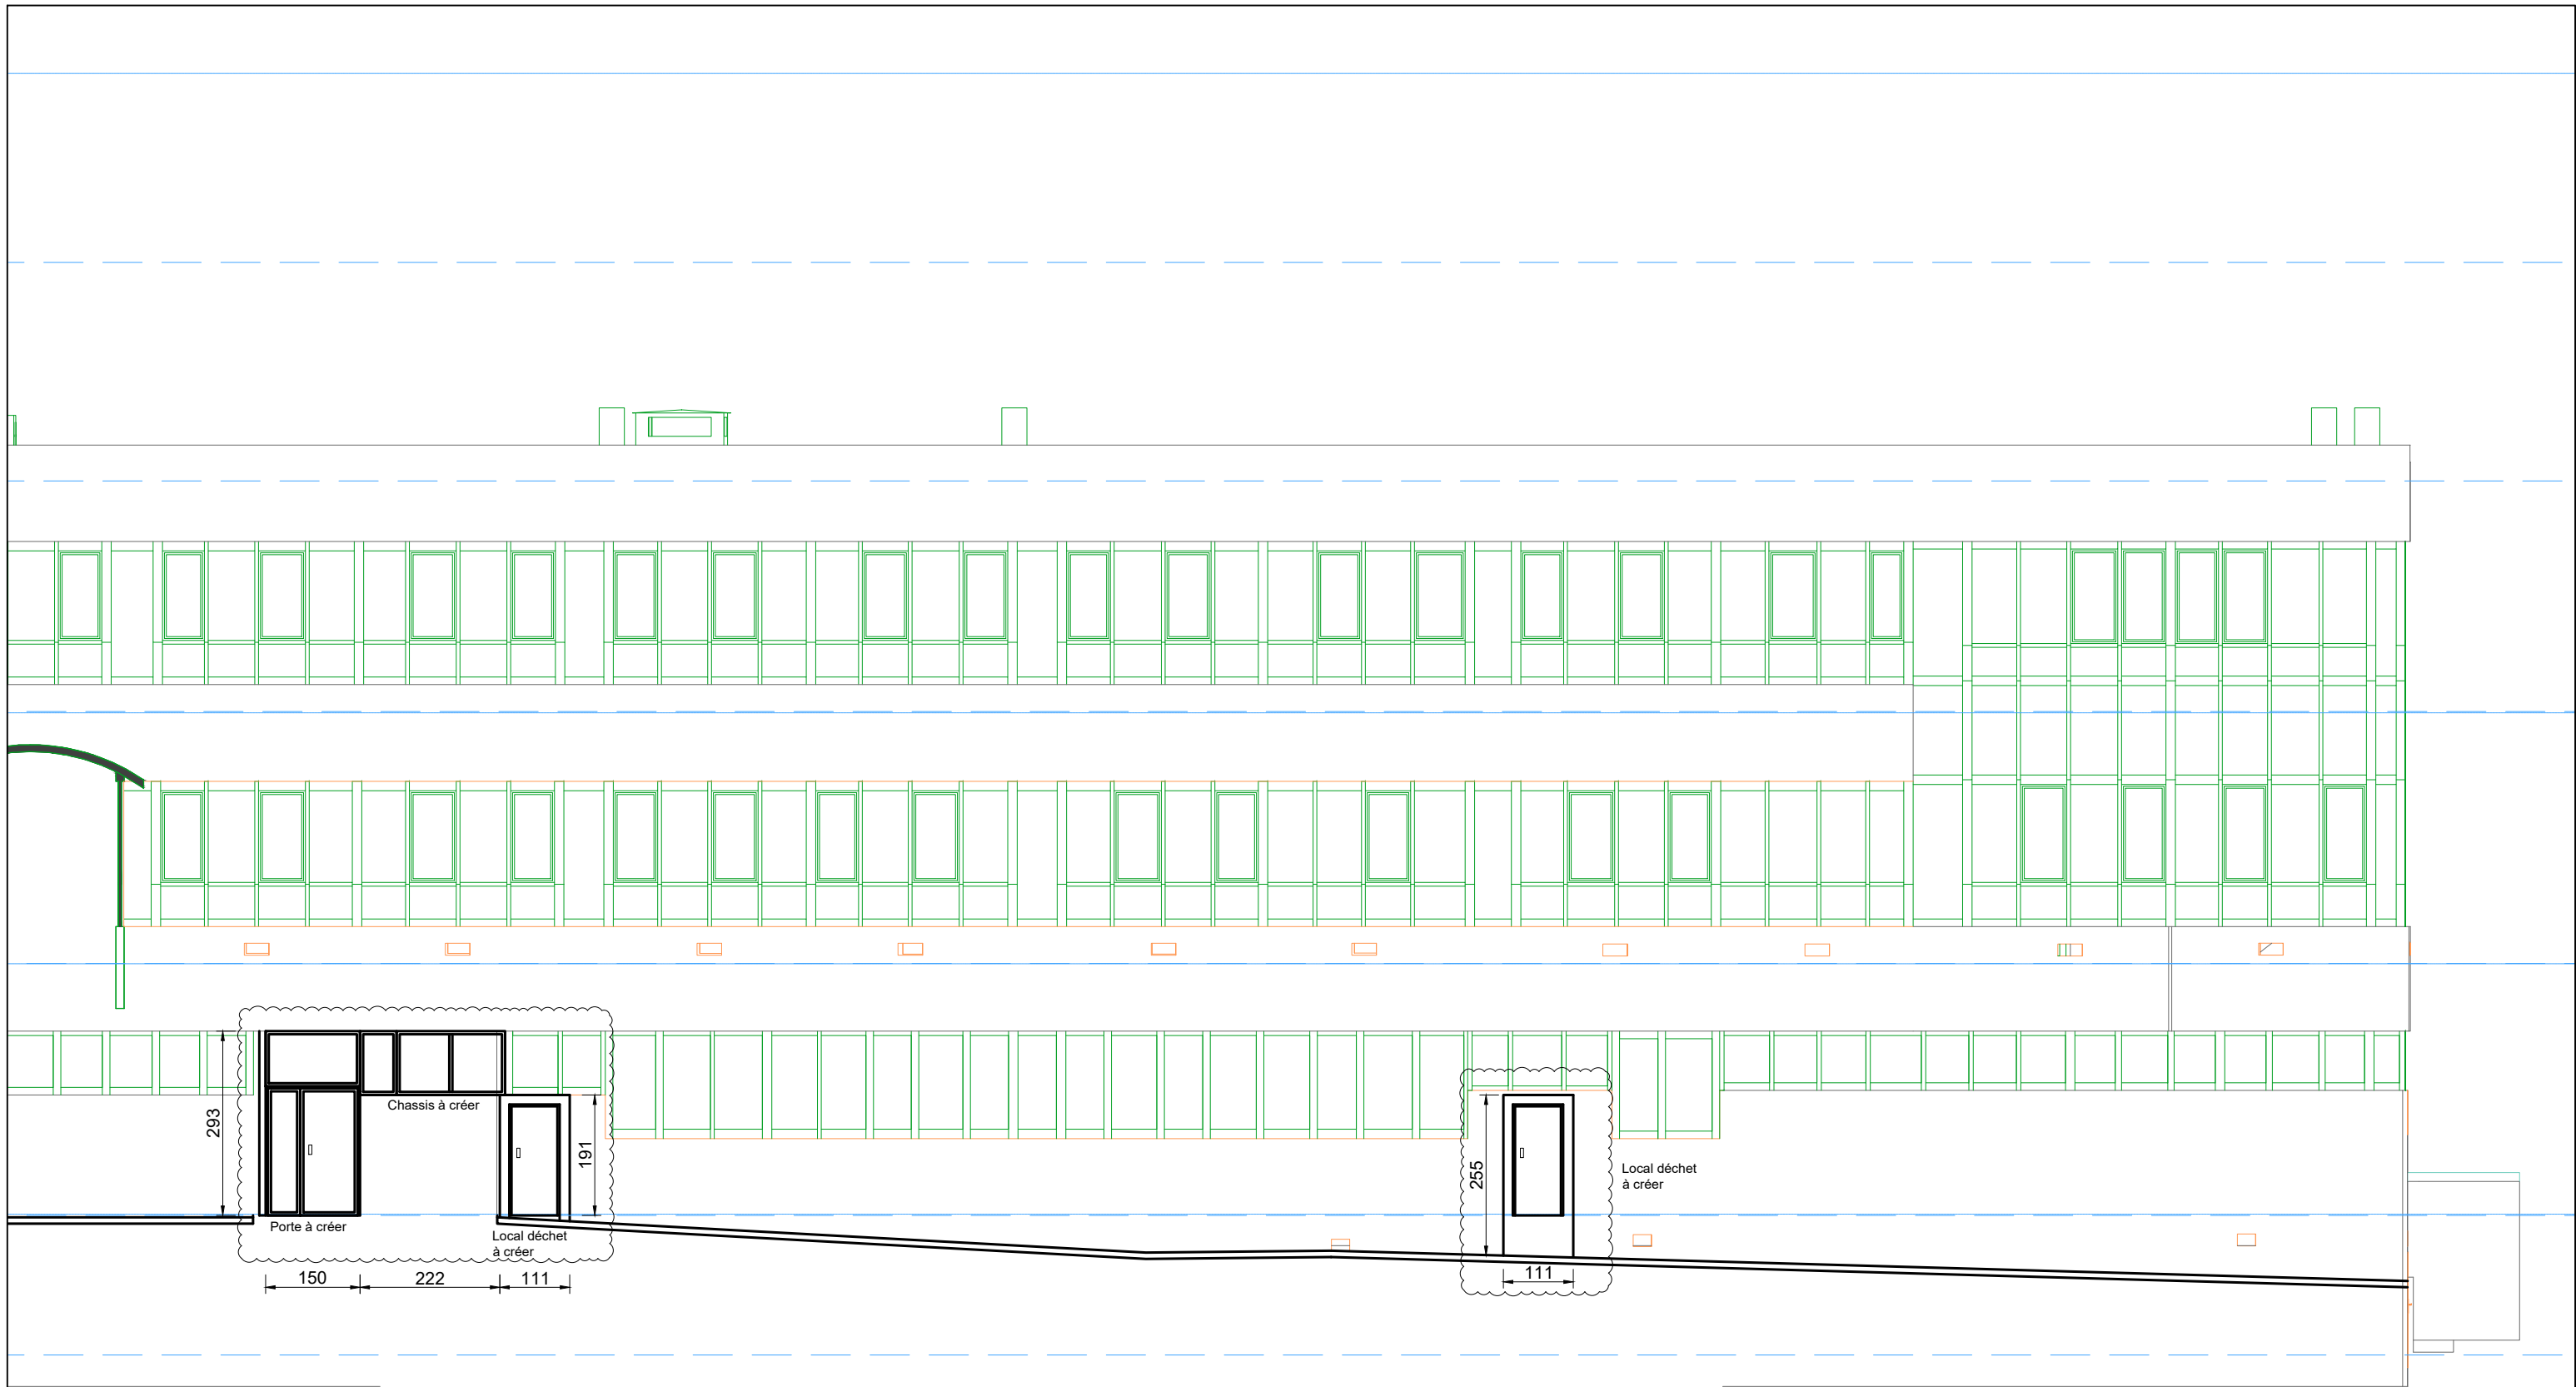


**GROUPE
HOSPITALIER
DU HAVRE**
BUREAU D'ETUDES
Ingénieur : E. LOISEL
Architecte : MP. GALLAIS
Dessinateur : F. LEMAIRE
tél: 02 32 73 38 70
fax: 02 32 73 38 84

HOPITAL JACQUES MONOD
avenue Pierre Mendès France - 76290 Montivilliers

PROJET PHARMACOTECHNIE
NIVEAU -02

FACADE PROJET

Echelle : 1/100

Date : 20-03-2026

N°: -