
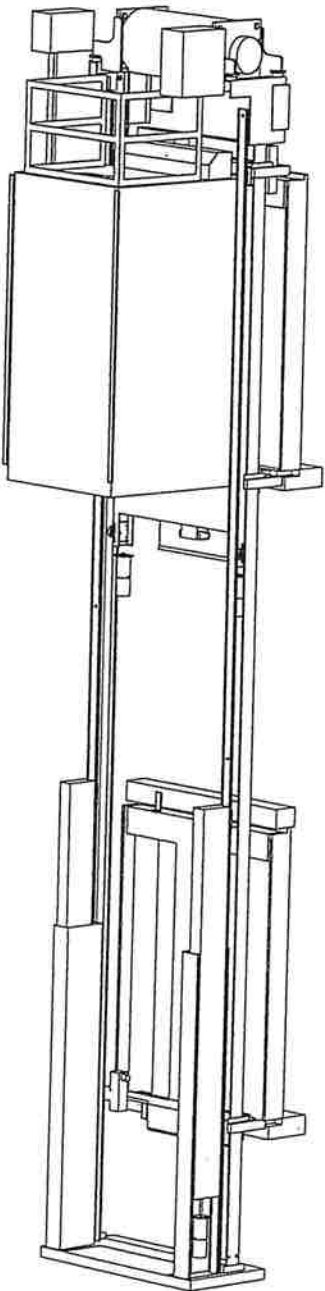


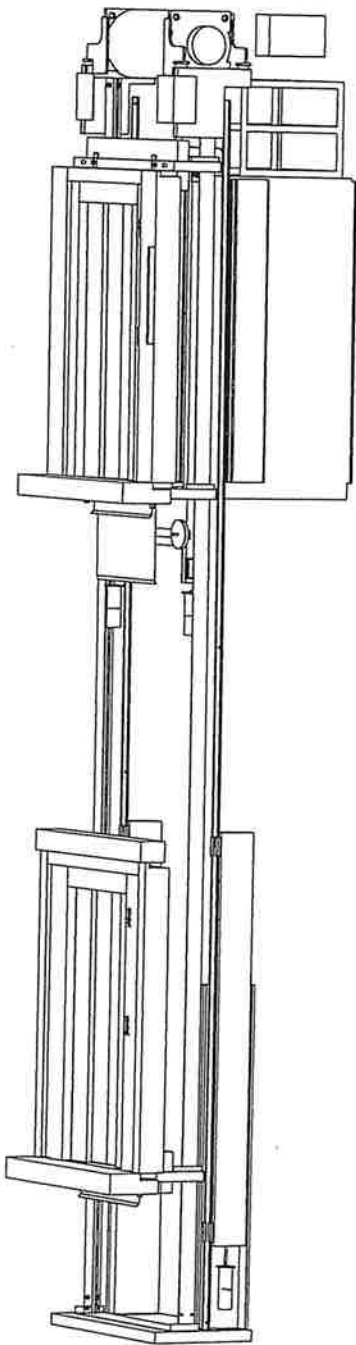

Dossier d'installation

GALAXY

ASCENSEUR SANS LOCAL MACHINERIE

Conforme a la directive 95/16/CE

Adresse de l'installation

SIEGE DE LA CAF
ASCENSEUR V2
RUE VIALA/FINLAY
75015 PARIS

THYSSENKRUPP ASCENSEURS
AGENCE IDF INSTALLATIONS
0
71/73 RUE ANDRE KARMAN
93306 AUBERVILLIERS
01 41 61 52 81.01 41 61 52 82

Approbation du dossier

Date :

Signature

Par : -

Mise à jour

Indice

Date

Par

Contrôlé par : JEANNEAU

Dessiné le : 11/1/2005
N°Asc client : AMB06269
N° Asc TEF : AMB06269
N° Plan TEF : B06269-01

Généralités

Commentaire

Les travaux de maçonnerie, serrurerie, électricité, ... nécessaires à l'installation du matériel ascenseur, doivent être conformes aux réglementations en vigueur et aux indications du plan.

L'assujettissement à des réglementations particulières doit nous être spécifié (catégorie et type pour Etablissement Recevant du Public, famille pour un bâtiment d'habitation, ...).

Il peut nécessiter certaines adaptations du matériel, voir même une implantation particulière. Il conditionne en outre la résistance au feu des parois de gaine (de "stable au feu 1/2 heure" à "coupe-feu 2 heures").

Chantier

Les COTES DU PLAN correspondent à des MINIMA pour la trémie (hors enduit d'étanchéité, insonorisation ...) et d'APLOMB. Bien respecter la cote de hauteur entre "sol fini du niveau supérieur" et dessous de la dalle" ainsi que la cote de profondeur cuvette. Les traits de niveau doivent être matérialisés au droit des portes à l'intérieur de la gaine. Positionner les axes de l'installation à partir de l'aplomb du seuil palier le plus saillant et de l'aplomb au plus saillant des parois latérales de la trémie.

Les fixations du matériel ascenseur (guides, huisseries palières ...) sont réalisées par des chevilles expansibles dans du BETON "non fissuré" de classe C20/25 (proscrire briques et parpaings creux), ou par visserie dans des Rails fixés dans le béton sur la face avant de la trémie.

Aucune canalisation ne doit circuler dans les planchers ou à moins de 10 cm des vides attribués à l'installation d'ascenseurs.

Le courant Force doit être fourni dès le début de notre intervention.

L'appareil est prévu pour fonctionner à une température en gaine comprise entre 5° C et 40° C, sauf indications contraires énoncées dans les pièces du marché. Les moyens nécessaires pour maintenir cette plage de température sont hors lot ascensoriste.

Approbation des plans

Toute modification, par suite de changements,d'erreurs ou de faux-aplomb, des dispositions et cotes figurant sur le plan, peut imposer une modification du matériel prévu au contrat et engendrer une modification du prix et du délai de l'appareil.

Avant mise en fabrication, les observations éventuelles, ou un exemplaire approuvé des plans d'installation doivent être adressés à :

THYSSENKRUPP ASCENSEURS
93306 AUBERVILLIERS

Sommaire

Page 1	Page de présentation Site de l'installation
Page 2	Sommaire et généralités
Page 3	Schéma de principe
Page 4	Spécifications Mécaniques et Electriques
Page 5	Vue en plan de la trémie
Page 6	Vue en coupe Sous-dalle et cuvette
Page 7	Structure Génie Civil
Page 8	Détails de fixations du matériel Ascensoriste sur le Génie civil
Page 9	Détail des baies palières
Page 10	Vue générale de l'élévation



Dessiné le : 11/1/2005
N°Asc client : AMB06269
N° Asc TEF : AMB06269
N° Plan TEF : B06269-01

Indice	Date	Par

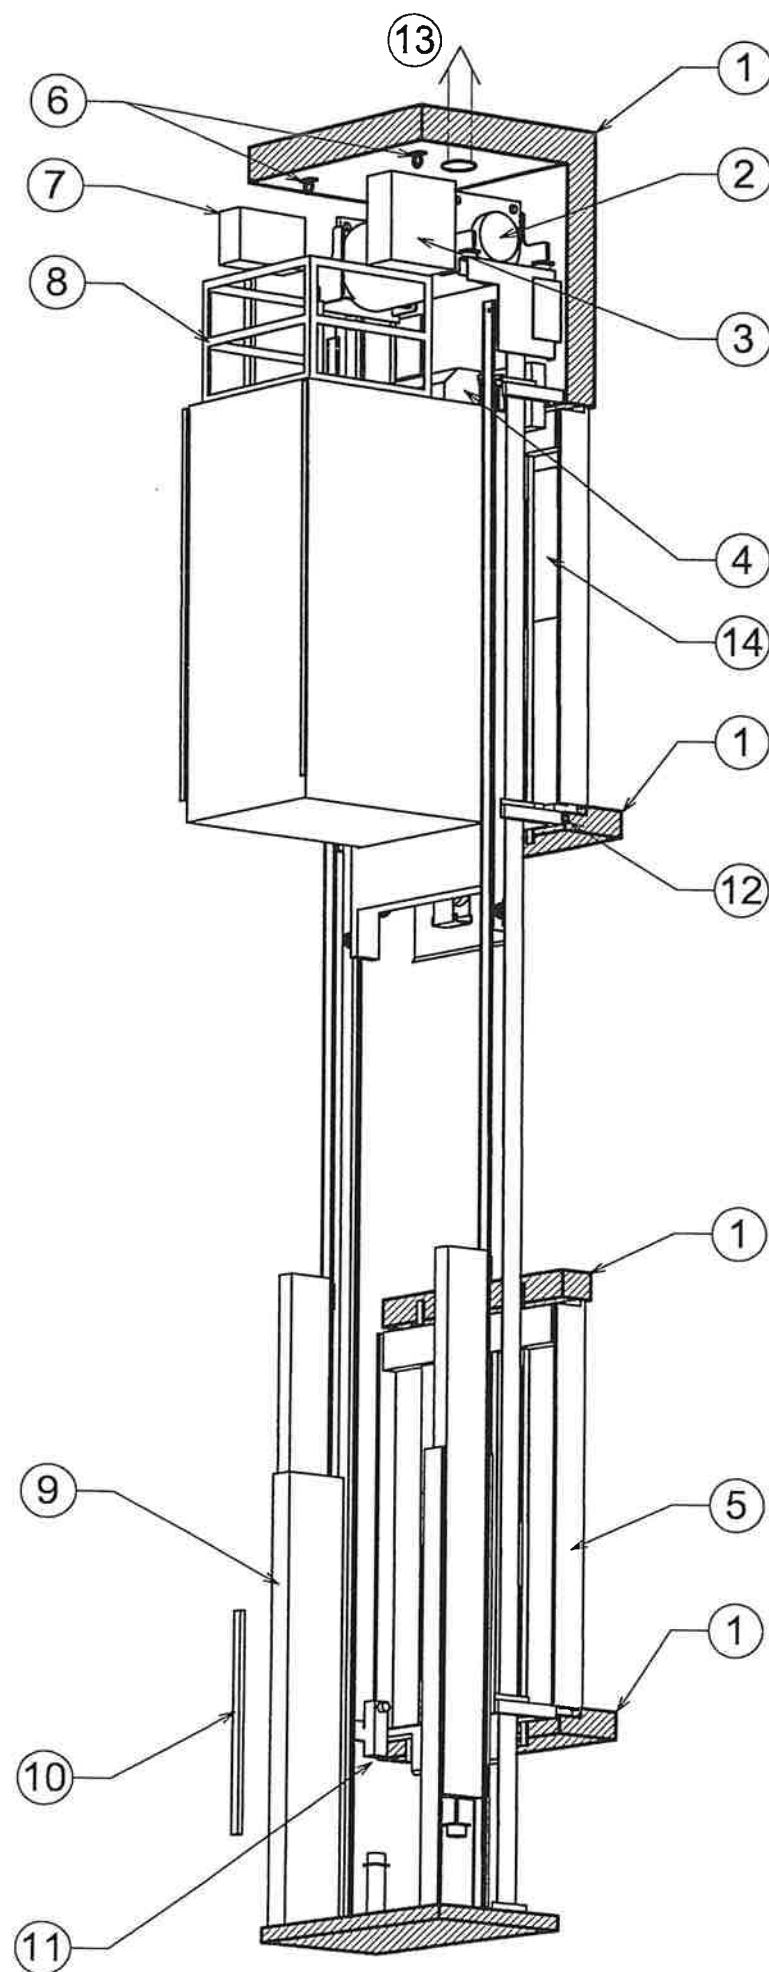


Schéma de principe
non contractuel

Légende

- ① Face avant porteuse de la trémie (Lot Gros Oeuvre)
- ② Ensemble entraînement
- ③ Coffret de régulation électrique
- ④ Boitier technique
- ⑤ Calfeutrements des portes palières
- ⑥ Crochet ou fer de manutention 15 kN
- ⑦ Coffret de manoeuvre électrique
- ⑧ Balustrade sur toit de cabine
- ⑨ Tôle de protection entre cabine et contrepoids
- ⑩ Eclairage de la gaine
- ⑪ Interrupteur cuvette
- ⑫ Si Rail de fixation (hors fourniture Ascensoriste)
- ⑬ Ventilation haute de gaine (hors fourniture Ascensoriste)
7 dm² vers l'extérieur (réglementation ERP).
- ⑭ Boitier d'intervention

ThyssenKrupp Elevator Manufacturing France		
Indice	Date	Par

Dessiné le : 11/1/2005
N°Asc client : AMB06269
N° Asc TEF : AMB06269
N° Plan TEF : B06269-01

Spécifications Mécaniques et Electriques

Nombre d'ascenseurs	1	
Charge utile	630	kg
Nombre de personnes	8	personnes
Vitesse	1,00	m/s
Priorité pompier	non	

Entraînement

Moteur	LS Gearless
Nombre de poulie de traction	2
Diamètre poulie traction	280 mm
Suspension	1/1 directe
Nombre de cables de suspension	2 x 4
Diamètre des cables de suspension	8 mm
Puissance	4,25 kW
Dégagement calorifique	3765 kJ/h
Alimentation	400 V 50 Hz
Démarrage / heure	180
Intensité nominale	11 A
Intensité de démarrage	20,7 A
Disjoncteur	16 A
Niveau de bruit	65 dba
Manoeuvre électrique	MCI E
Type arcade	Prise amortie

Génie civil

Course	26410 mm
Nombre de niveaux	9
Largeur de la trémie	1700 mm (1700 mini)
Profondeur de la trémie	1700 mm (1680 mini)
Hauteur de la cuvette	1400 mm
Hauteur sous-dalle	3800 mm (3600 mini)
Entre-fixations	3000 mm

Portes

Type d'accès	Simple
Type de portes automatiques	M2TS11/RT300
Nombre de portes palières	9
Largeur entrée libre	900 mm
Hauteur entrée libre	2000 mm
Montage des portes palières	Sur palier

Electricien Ascensoriste



Alimentation principale :

Caractéristiques :

Choix du type de liaison à la terre : Nous conseillons la schéma TN-S (Neutre du transformateur à la terre, masse au neutre, neutre et terre distincts) et déconseillons les schémas TN-C et IT.

Caractéristiques du câble : Type U1000 R0 2V. Constitué de trois conducteurs de phases + un conducteur neutre + un conducteur de terre.

Cheminement du câble : Ligne indépendante, aboutissant au point A + 4 m (voir page 9)

Protection : Par circuits divisionnaires indépendants.

Calcul des sections de fils d'un ascenseur : $I = I_n + I_d / 3$ jamais supérieure à 4 mm².

Ligne en amont, commune à plusieurs ascenseurs = 100 % du moteur le plus puissant, 75 % du suivant et 60 % pour les autres.

Chute de tension : < à 5 % du courant Id.

Courant de fuite : Les filtres des variateurs de fréquences, imposés par la CEM, provoquent un courant de fuite permanent compris entre 250 et 300 mA.

Courant de court circuit : A calculer par l'électricien.

Protection contre les chocs électriques et contact indirect : Implique une protection en amont de la ligne (500 mA).



Eclairage de secours cabine :

Ce dispositif est capable d'assurer l'éclairage de la cabine pendant 1 heure, conforme à la norme EN 81.

Eclairage des paliers :

Le dispositif de commande doit être placé à moins de 2 m des portes palières de l'ascenseur, il doit être visible du seuil de ces portes. L'éclairage moyen au sol, à proximité de ces portes, doit être supérieur à 50 Lux.



Alimentation par groupe électrogène :

Les caractéristiques de tension, courant, fréquence doivent rester dans les mêmes tolérances que l'alimentation principale.

Amener 2 fils de 1.5 mm² au point B + 4 m (voir page 9) pour le raccordement de cette information.



Commande de minuterie d'éclairage :

Amener 2 fils de 1.5 mm² au point B + 4 m (voir page 9) , par minuterie d'éclairage, isoler des circuits par un interrupteur divisionnaire.



Indication niveau en feu :

L'information sera traduite sous forme de contact NF lorsque le niveau n'est pas en feu, ce contact doit être libre de tout potentiel.

Amener 2 fils de 1.5 mm² au point B + 4 m (voir page 9) , pour chaque information de niveau en feu.



Interdiction de non démarrage simultané :

L'information sera traduite sous forme de contact NO en marche normale. Ce contact doit être libre de tout potentiel.

Cette information est amenée par 2 fils de 1.5 mm² au point B + 4 m (voir page 9).



Téléphone supplémentaire :

Ligne téléphonique : Cette ligne doit être du type analogique mixte, elle doit permettre les appels nationaux entrant et sortant.

Le câble d'arrivée doit être équipé d'une prise RJ11 6P/4C et amené au point B + 4 m(voir page 9).



Dispositif de demande de secours :

Liaison entre appareils :

Lorsque la distance entre plusieurs appareils est inférieure à 50 m, 5 ascenseurs maximums peuvent être mis en réseau à partir d'une ligne téléphonique, dans ce cas l'interconnexion entre eux nécessite un câble 6 paires torsadées de 0.25 mm² qui doit être amené au point B + 4 m (voir page 9).



Ligne téléphonie :

Cette ligne doit être du type analogique mixte, elle doit permettre les appels nationaux entrant et sortant.

Le câble d'arrivée doit être équipé d'une prise RJ11 6P/4C et amené au point B + 4 m(voir page 9).



ThyssenKrupp Elevator
Manufacturing France




Dessiné le : 11/1/2005
N°Asc client : AMB06269
N° Asc TEF : AMB06269
N° Plan TEF : B06269-01


Indice	Date	Par
--------	------	-----

ThyssenKrupp Elevator
Manufacturing France

Page 5/10

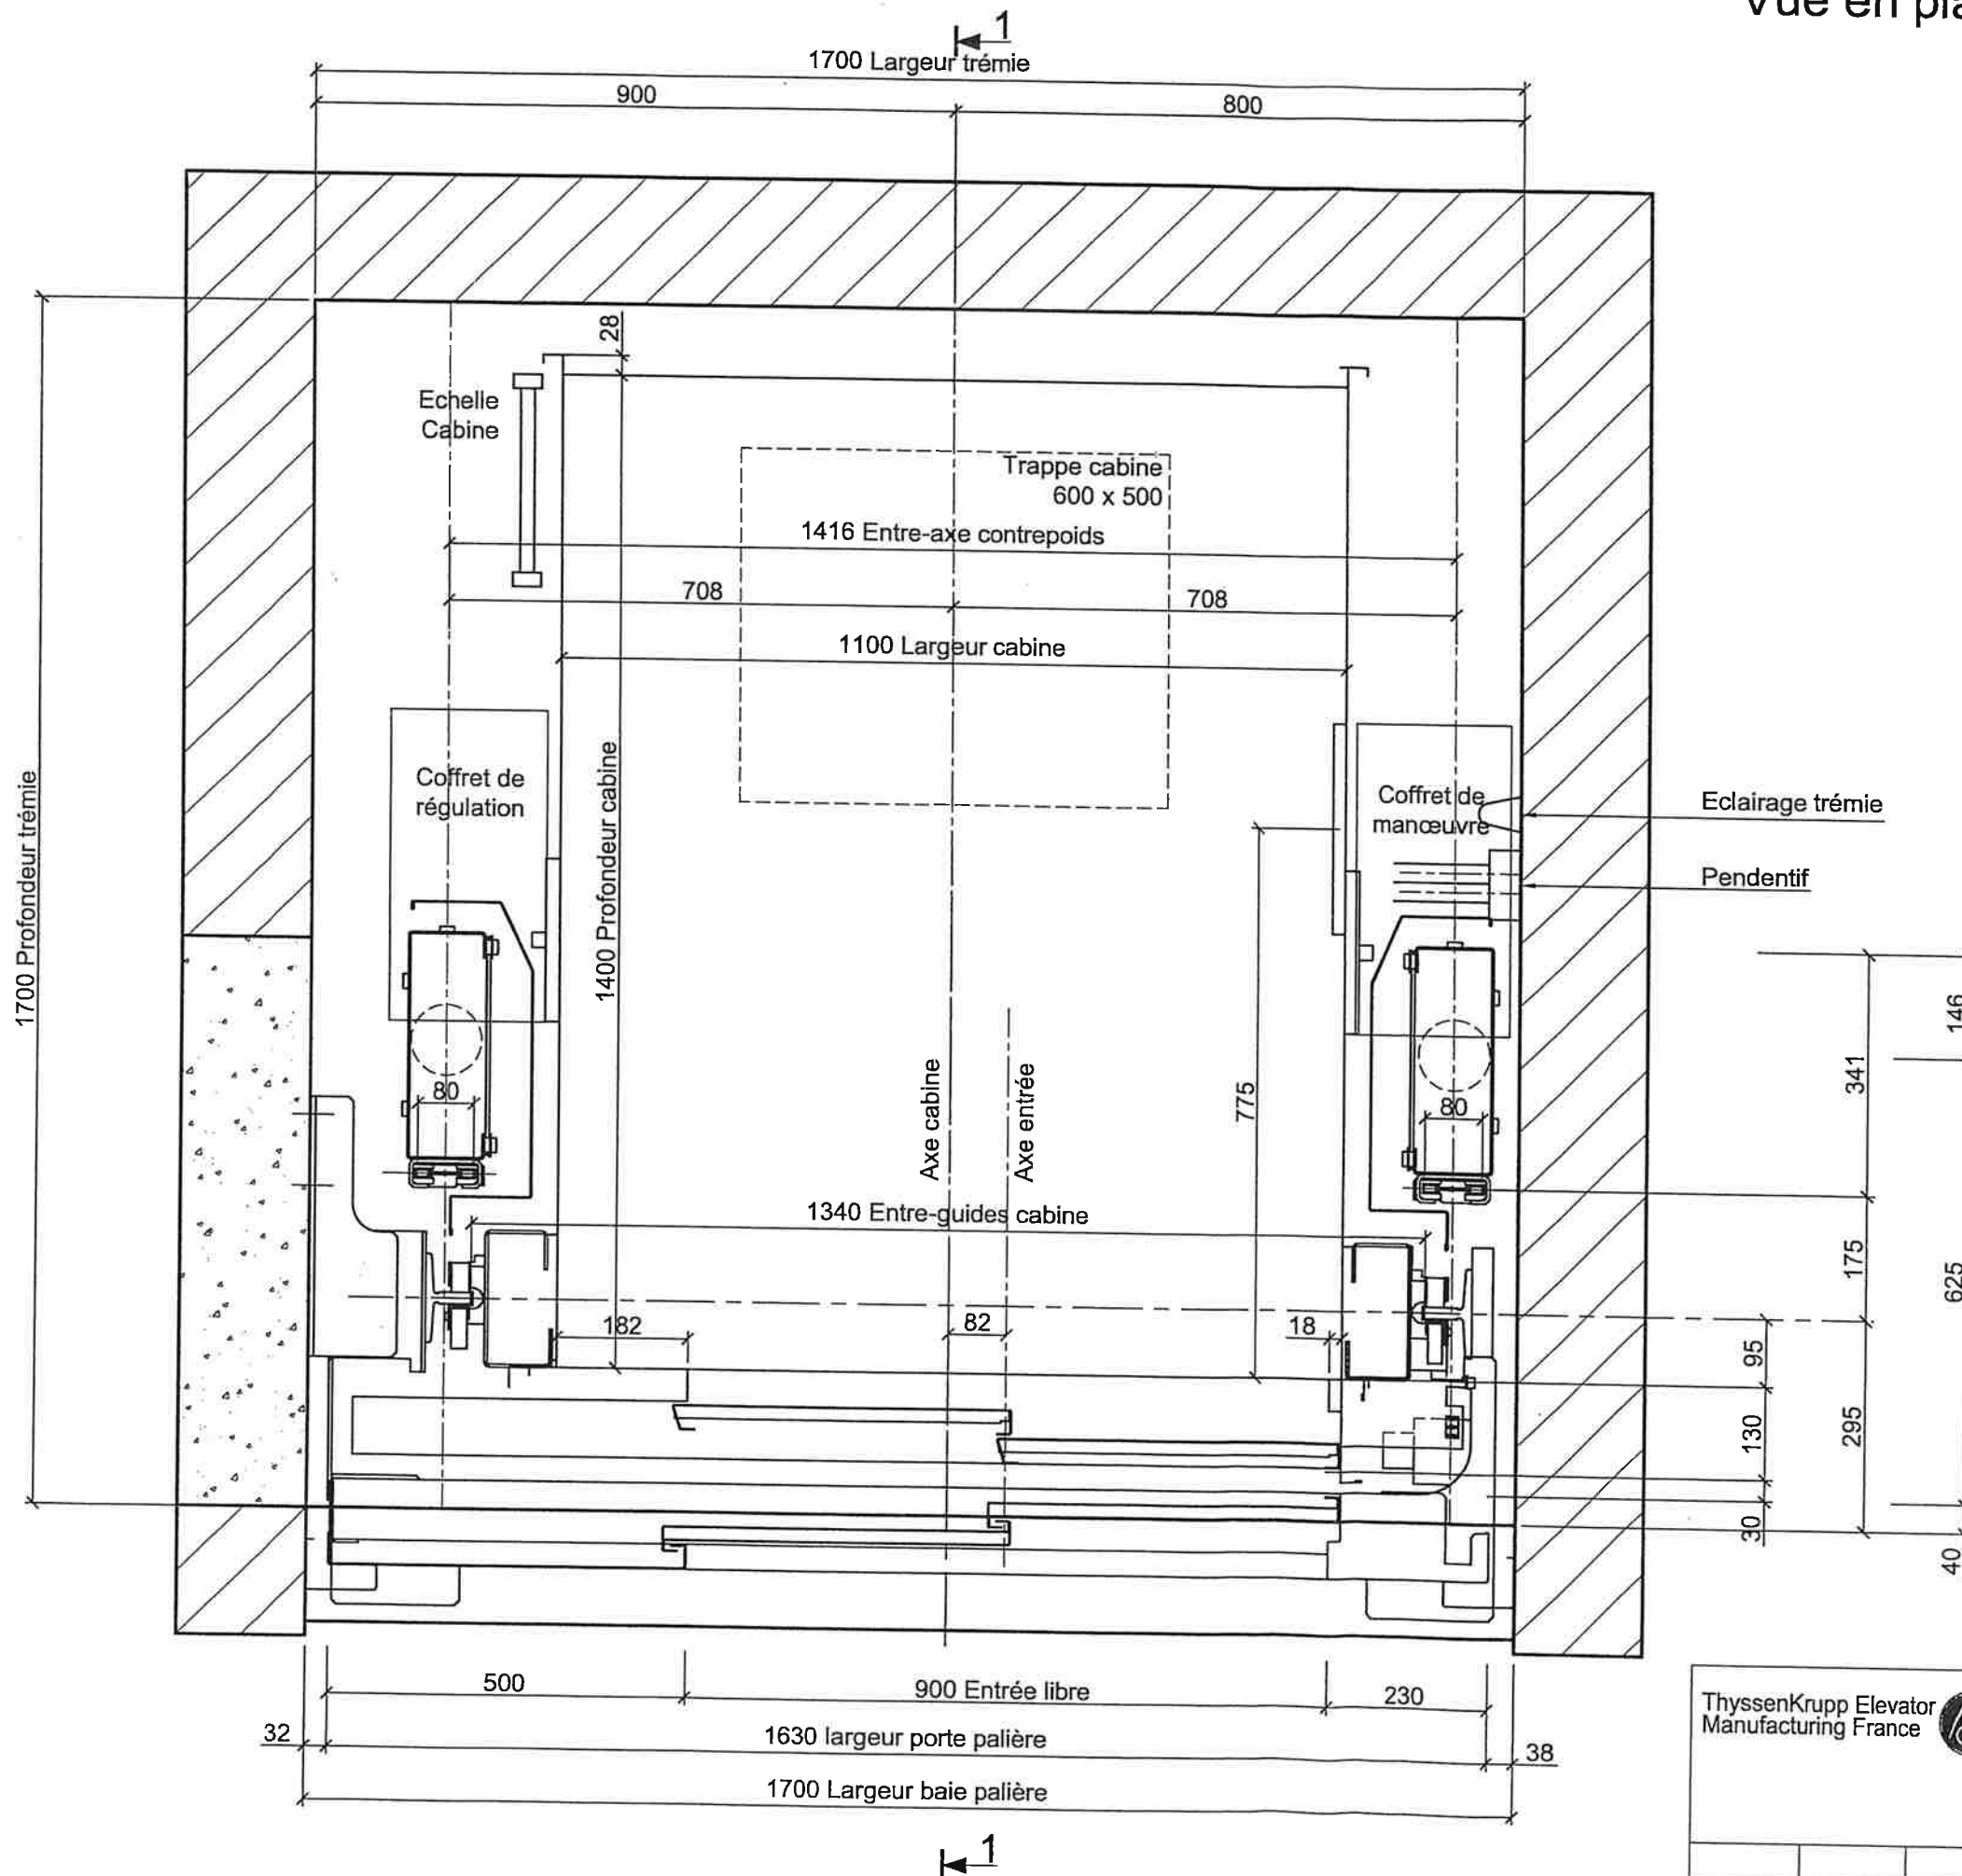

Vue en coupe 1-1 Sous-dalle et cuvette - Echelle 1/25

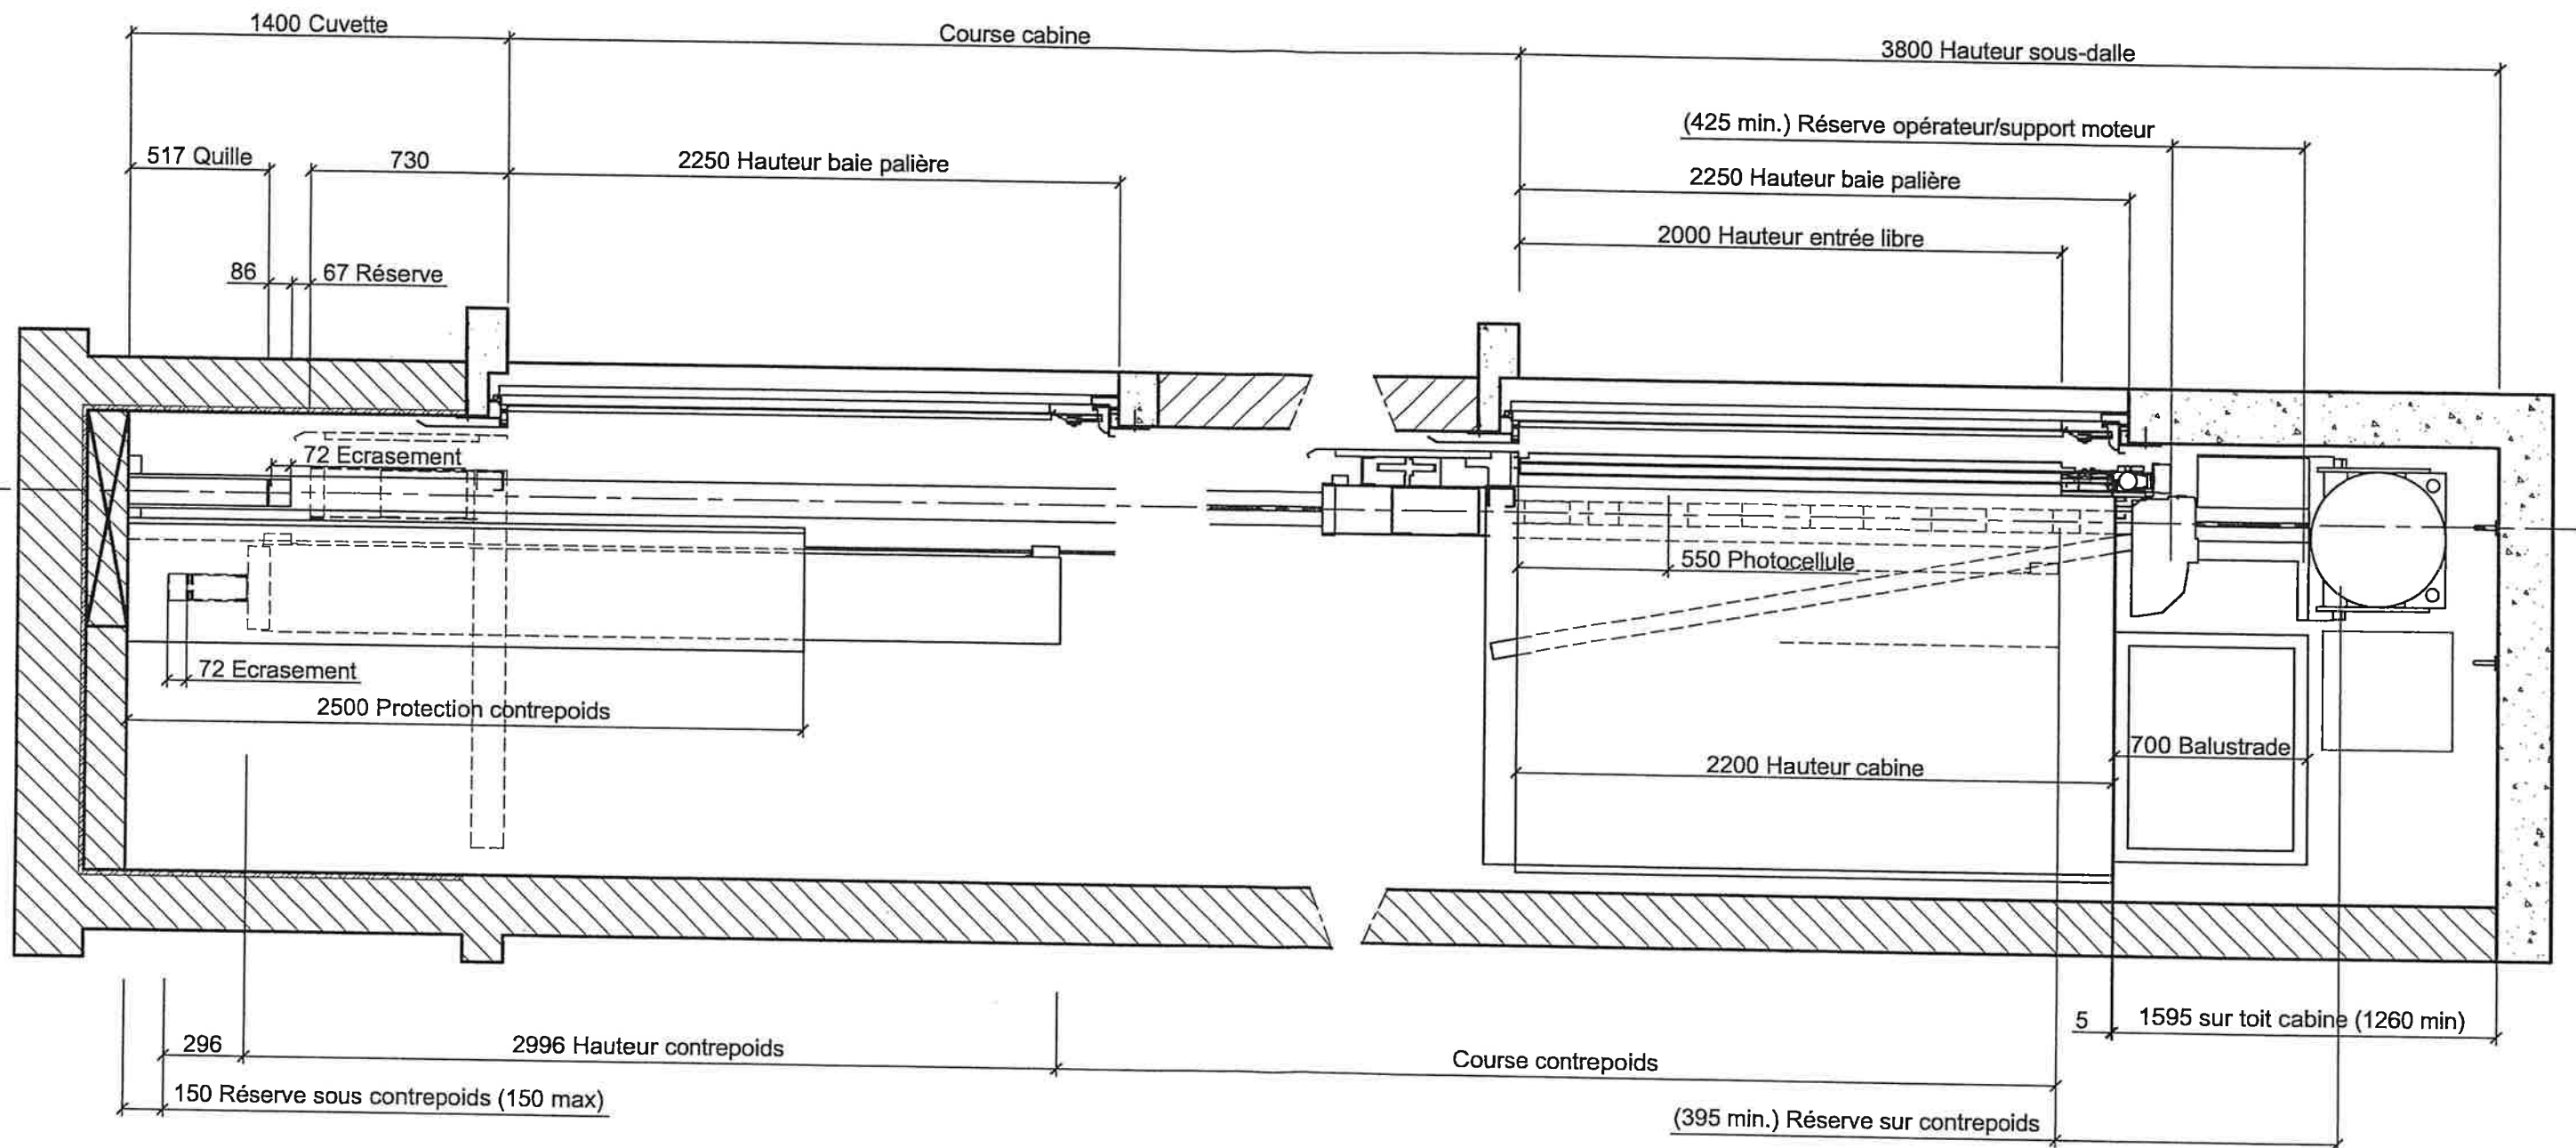

Radier éventuel en cuvette : (hors fourniture ascensoriste)
Incorporer l'étanchéité à l'épaisseur des parois.
Fixation de notre matériel par des chevilles chimiques.


Beton

ThyssenKrupp Elevator Manufacturing France		
Indice	Date	Par


Dessiné le : 11/1/2005
N° Asc client : AMB06269
N° Asc TEF : AMB06269
N° Plan TEF : B06269-01

Structure génie civil

Coupe de dessous de dalle B-B

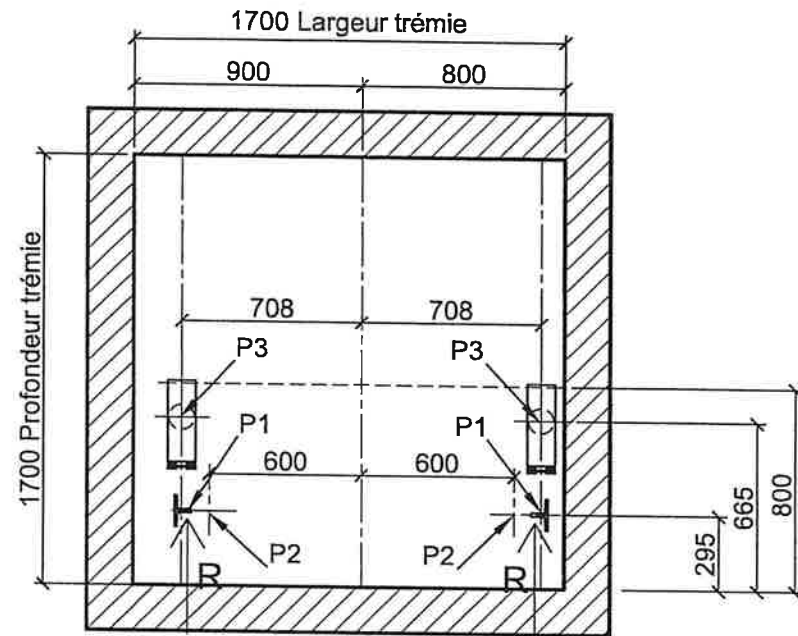
 $\mathbb{Z}_{-1,0,1,2,3,4,5,6,7}$

Efforts en fond de cuvette
P1 = 20 kN
P2 = 30 kN
P3 = 25 kN
Effort sur chaque guide
R = 10 kN Voir détail page suivante
Type de béton suivant P18305 B20 "non fissuré" Résistance moyenne 25 Mpa (Cylindre 16 x 32) Classe béton ENV 206 C20/25 "non fissuré"
Tolérance générale pour béton : + 20 mm 0 mm

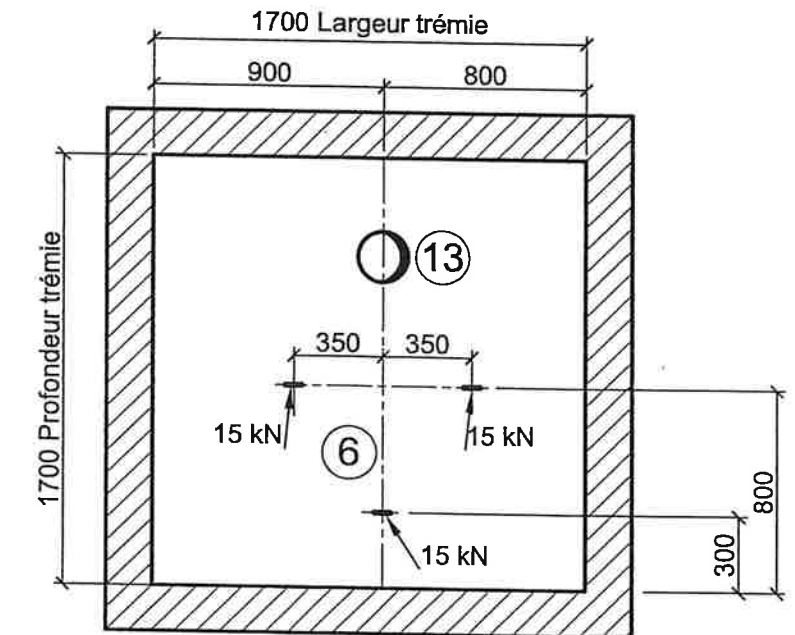 $\mathbb{Z}_{-1,0,1,2,3,4,5,6,7}$

B




Coupe verticale de l'élévation

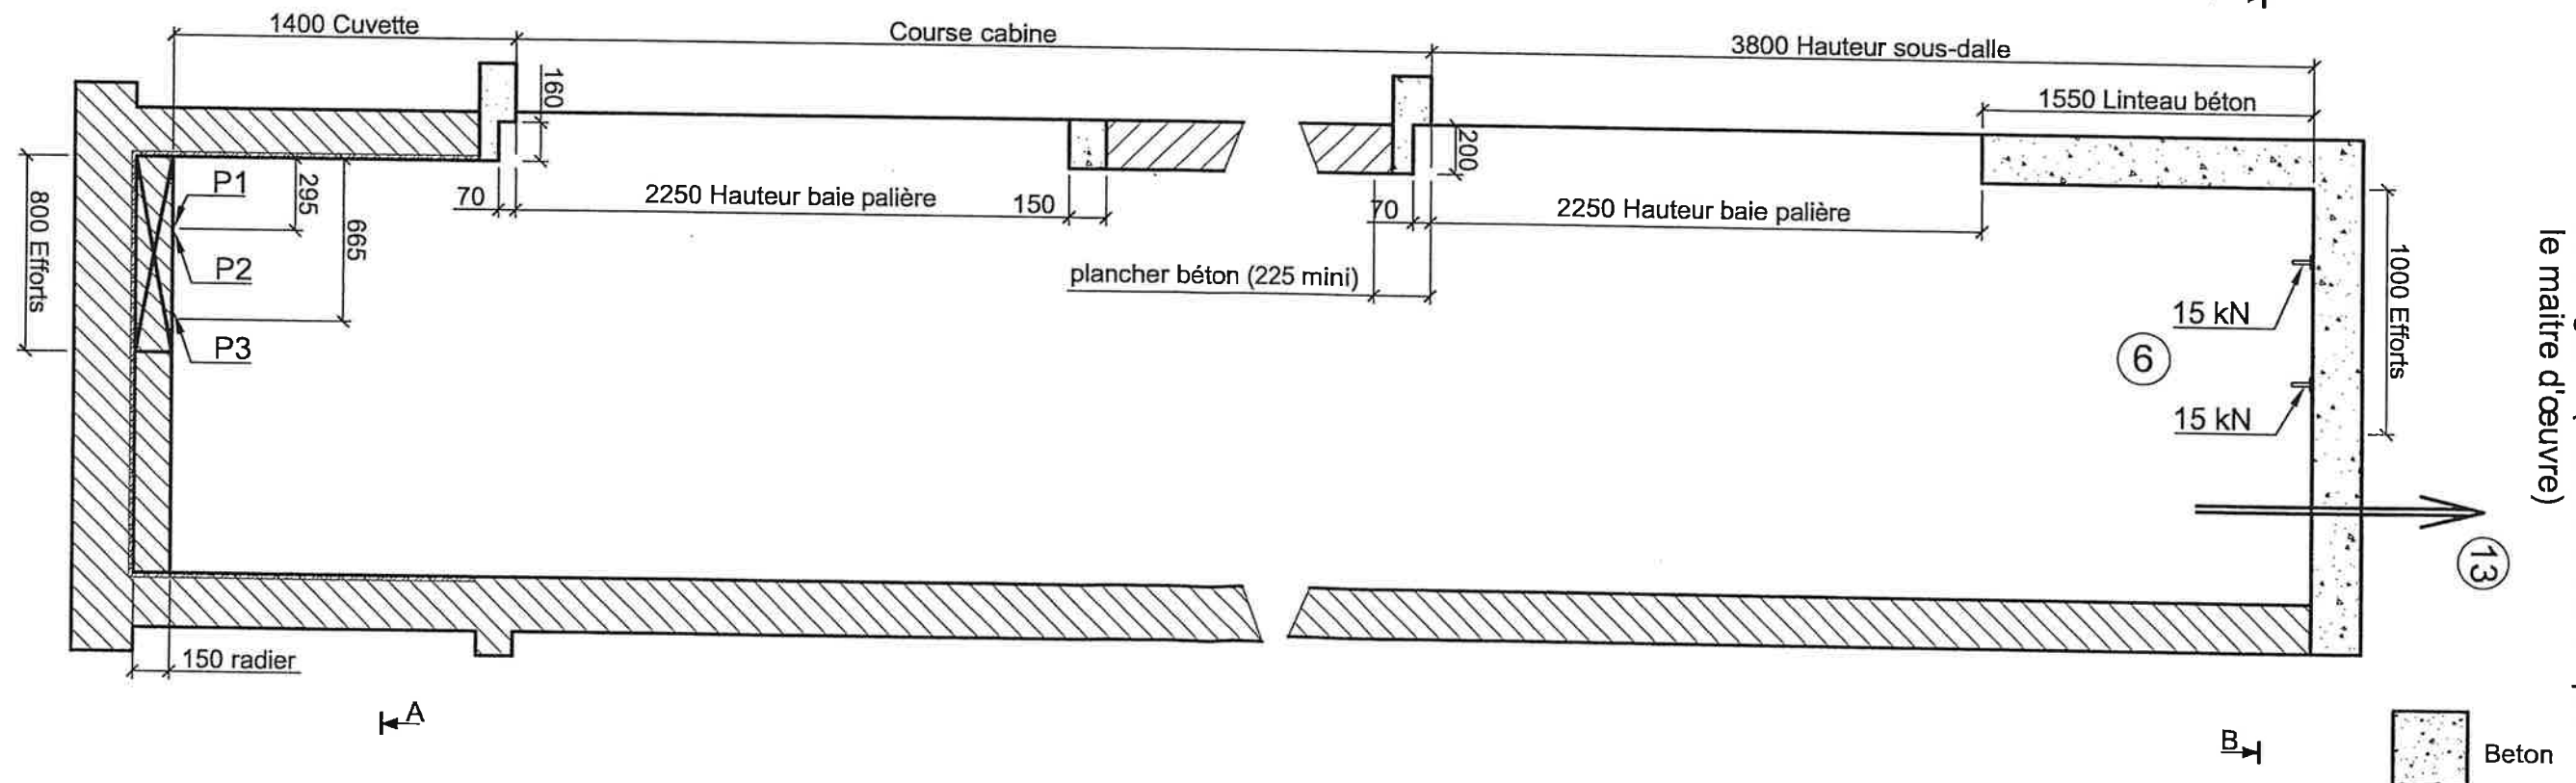


Ventilation haute de gaine (Position à définir par le maître d'œuvre)

Beton

Détails des fixations du matériel ascensoriste - Echelle 1/20

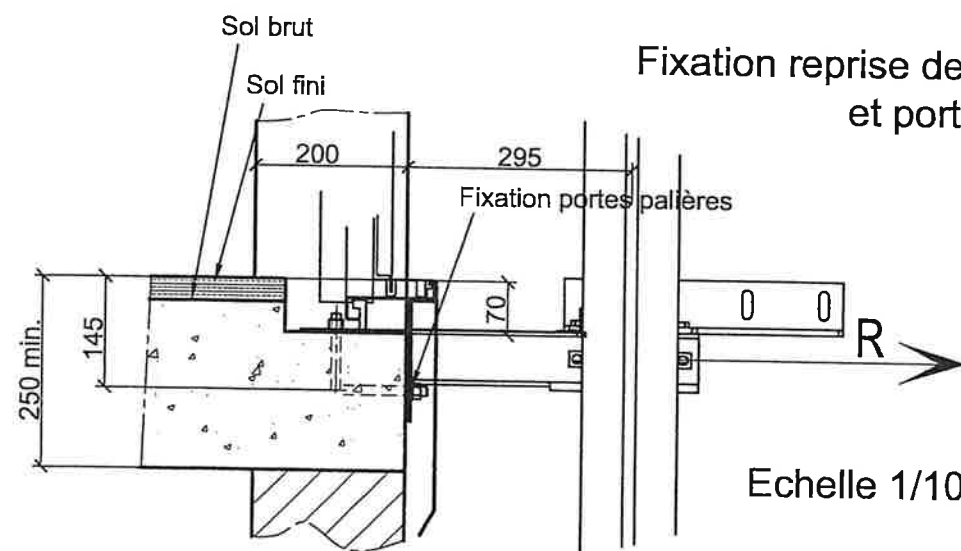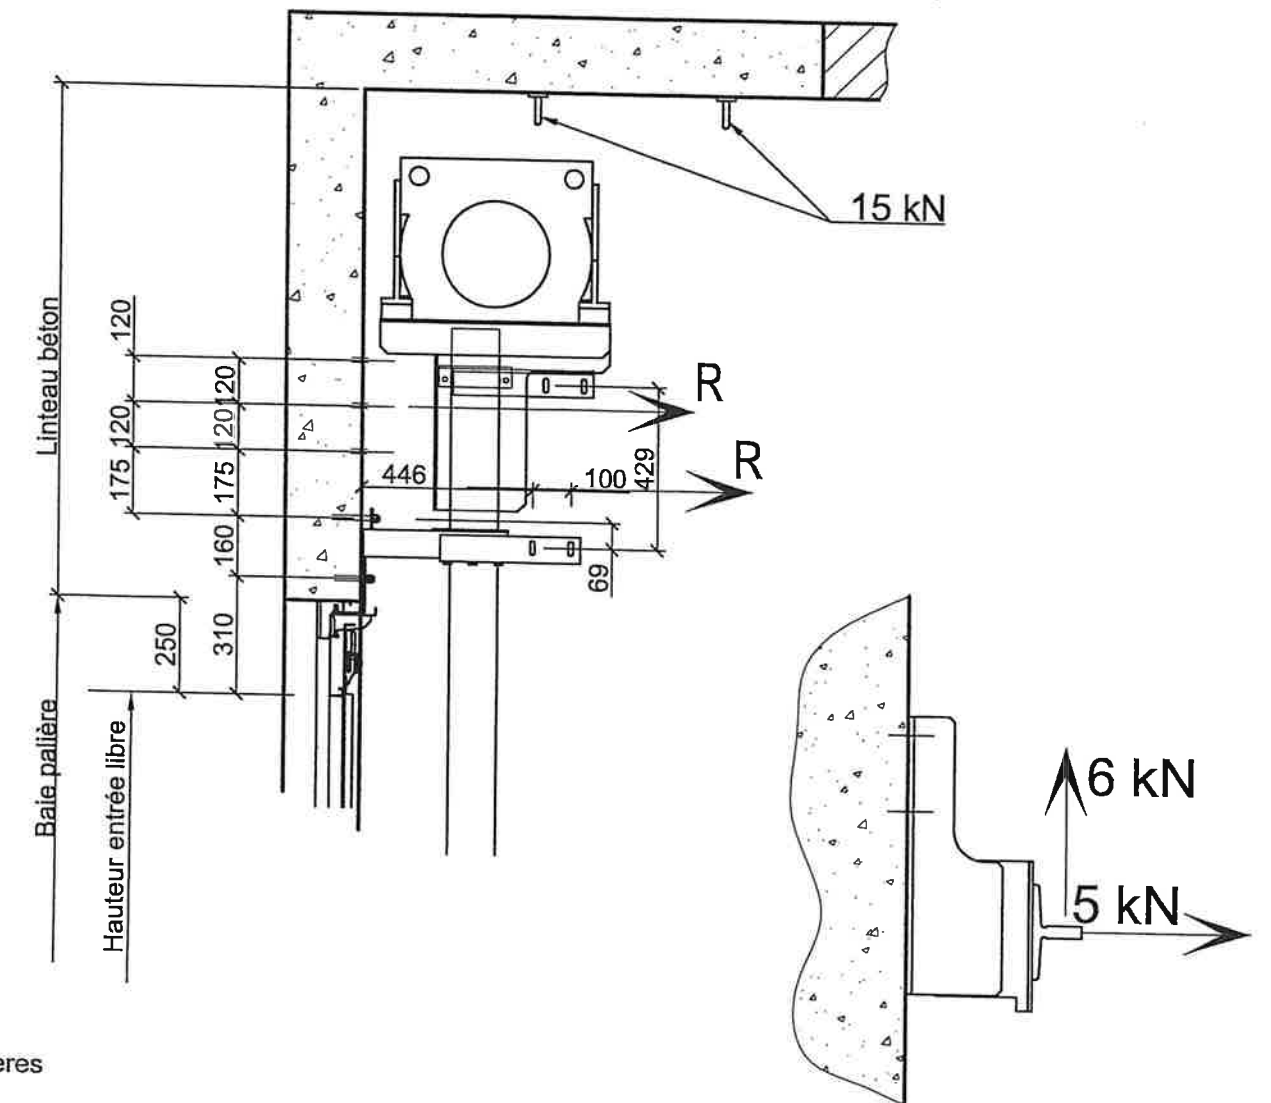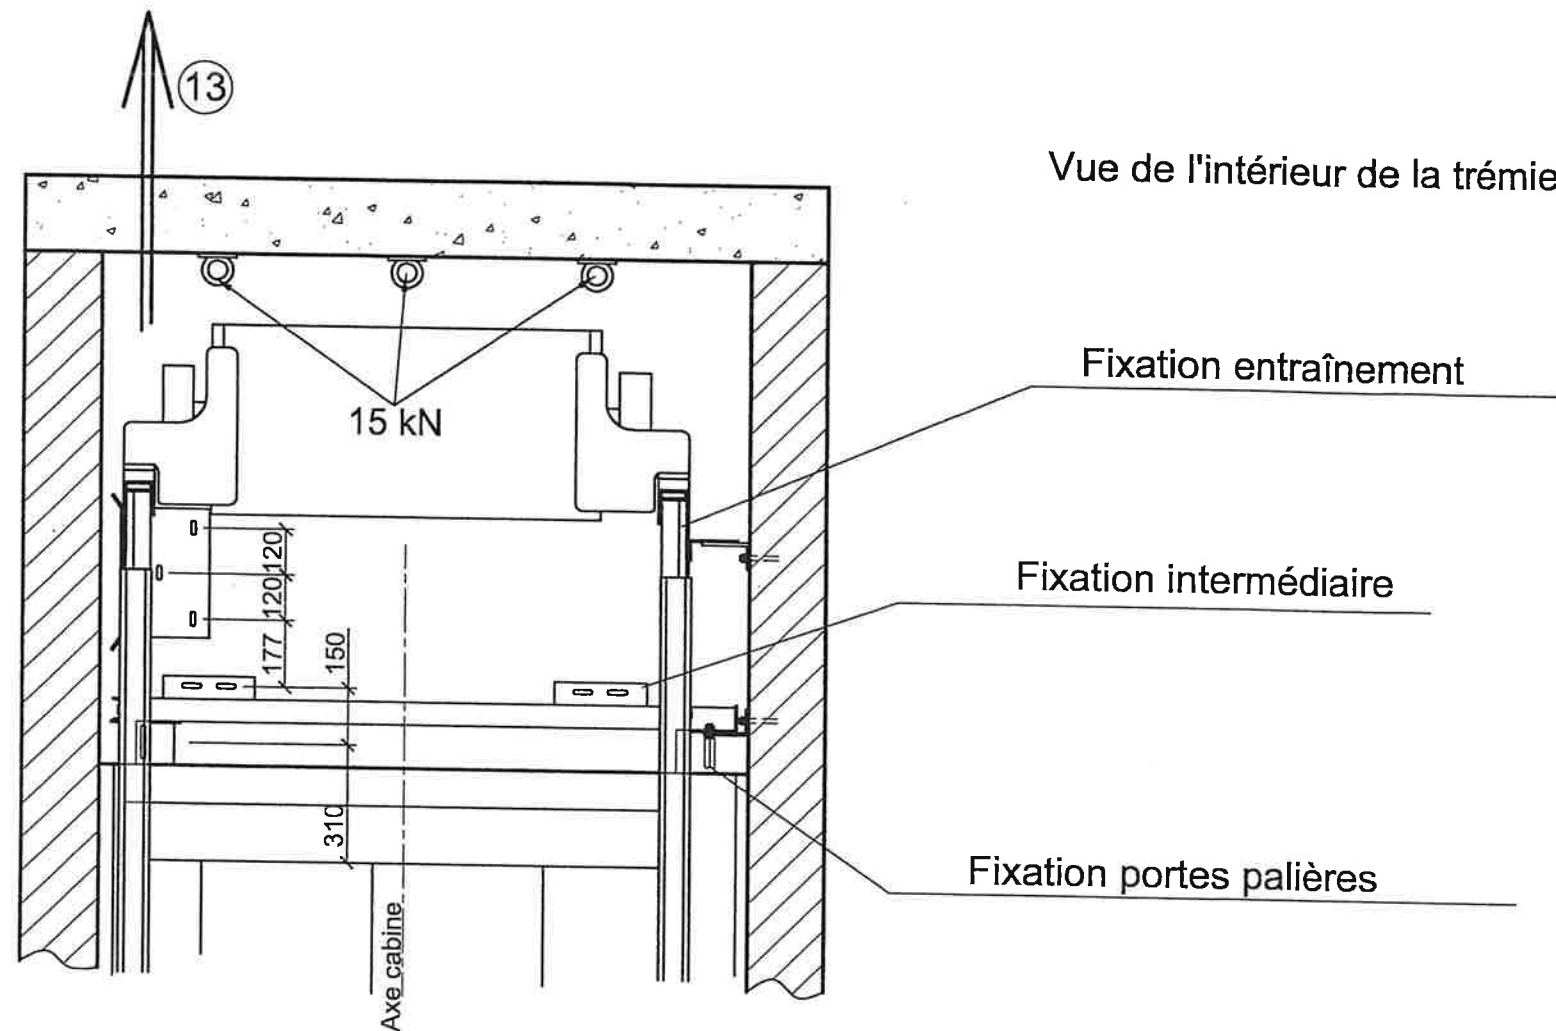

Fixation reprise des guides
et porte palière

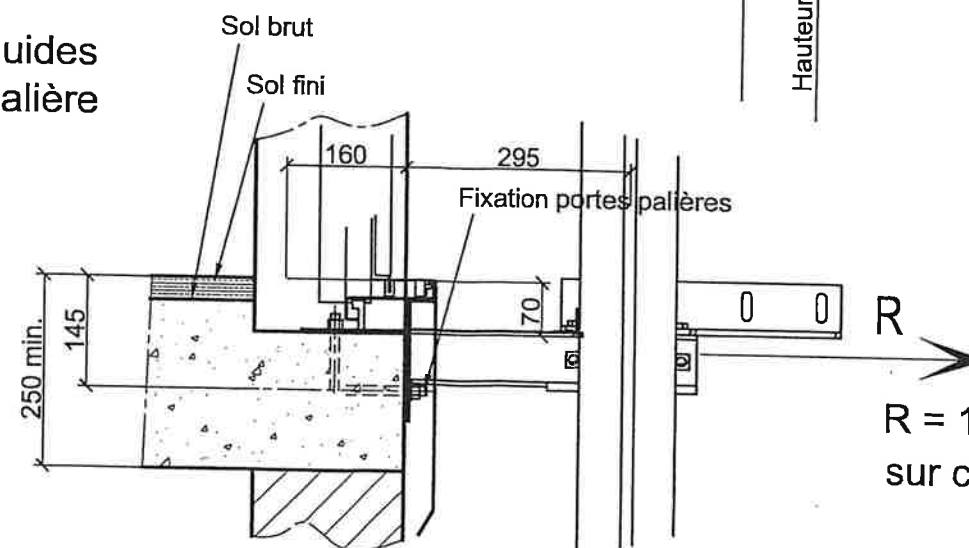

R = 10 kN Effort du porte-à-faux
sur chaque guide répercuté sur le béton.

Au dernier niveau

Garnissage maçonné après la
pose de nos portes palières,
(Hors fourniture ascensoriste).
Les ouvertures doivent être rectangulaires
et d'aplomb l'une par rapport à l'autre.

Aux autres niveaux

ThyssenKrupp Elevator
Manufacturing France





Dessiné le : 11/1/2005
N° Asc client : AMB06269
N° Asc TEF : AMB06269
N° Plan TEF : B06269-01



Indice	Date	Par

Détail des baies palières - Echelle 1/20

Aux autres niveaux

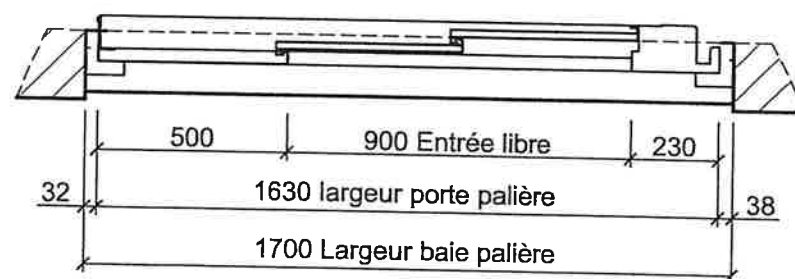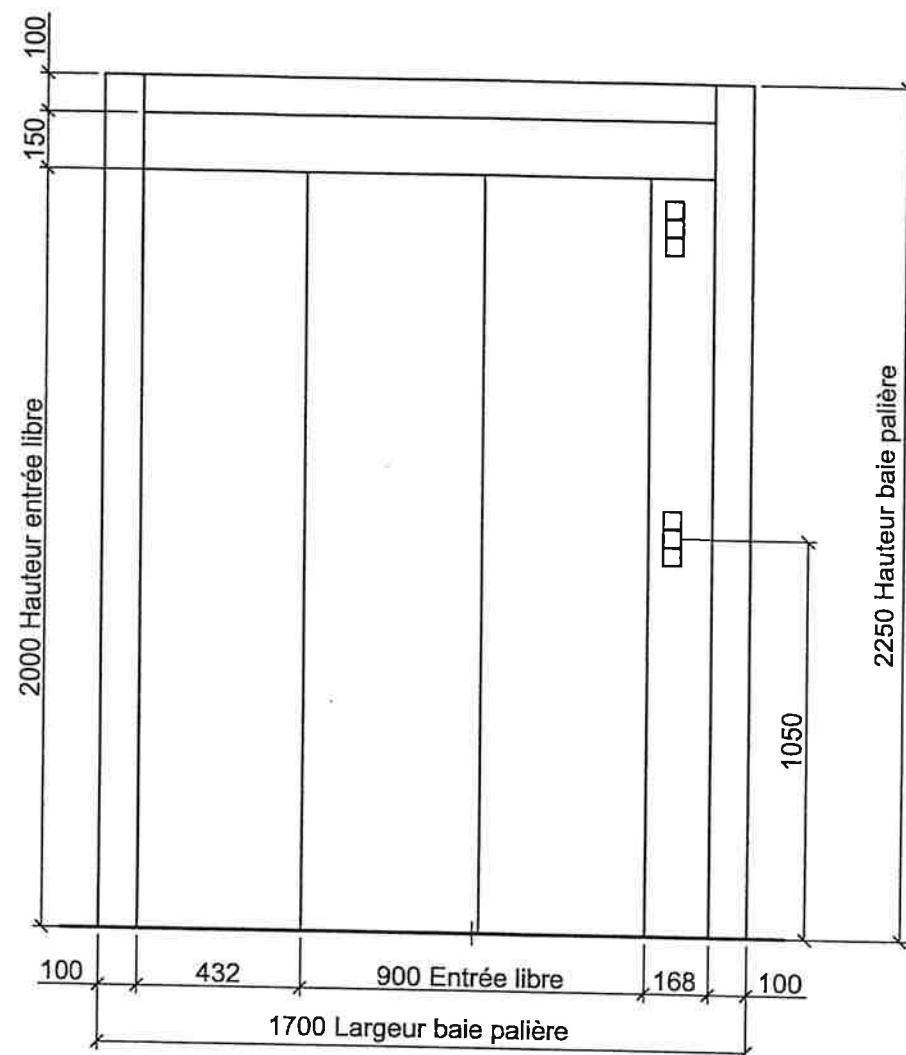

Au dernier niveau

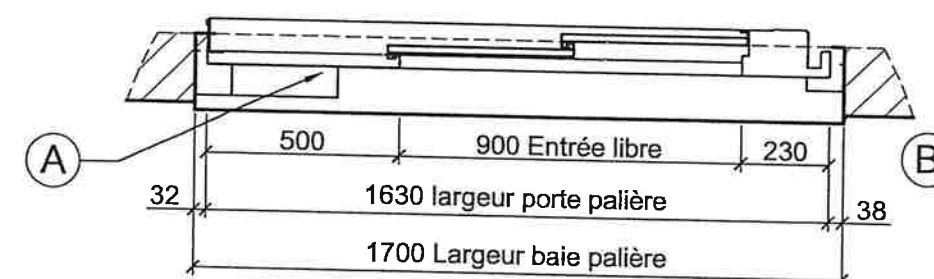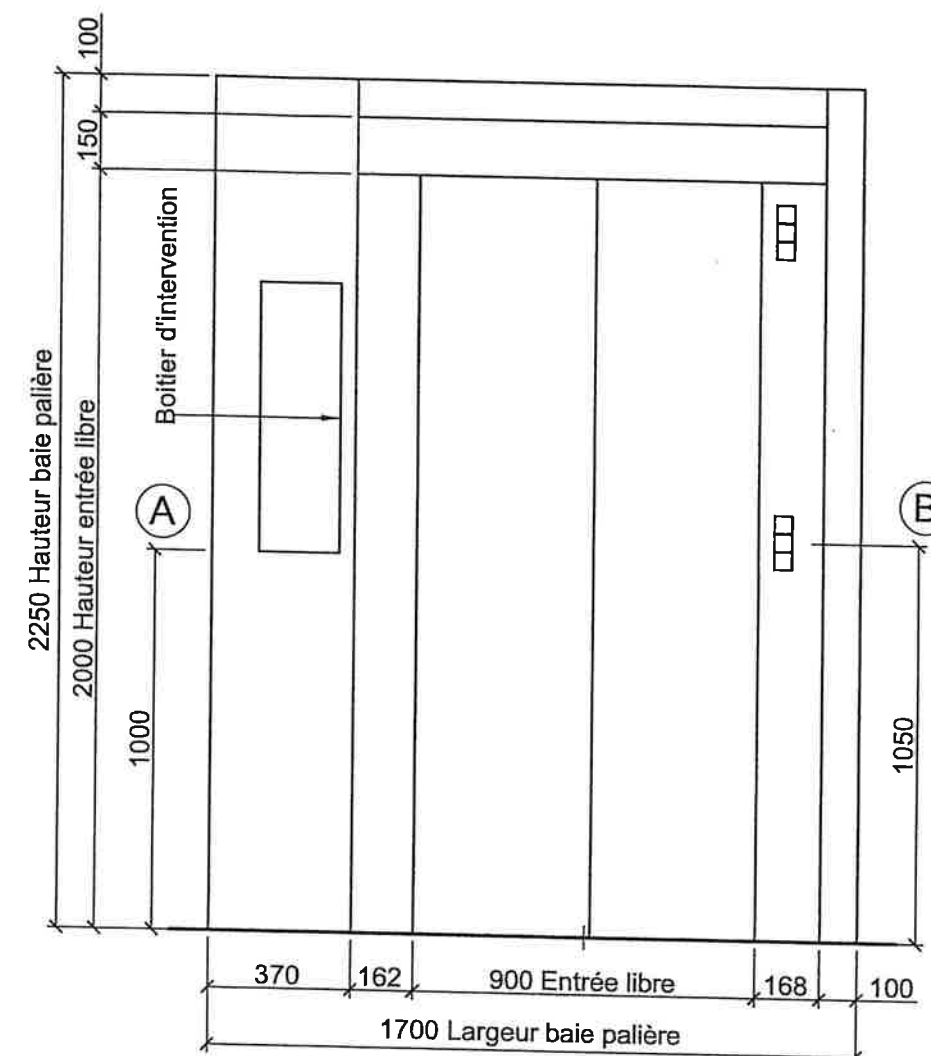

A et B points de références pour les câbles électriques (voir page 4).


ThyssenKrupp Elevator
Manufacturing France



Dessiné le : 11/1/2005
N°Asc client : AMB06269
N° Asc TEF : AMB06269
N° Plan TEF : B06269-01

Indice	Date	Par

Vue générale de l'élévation Echelle : 1/100

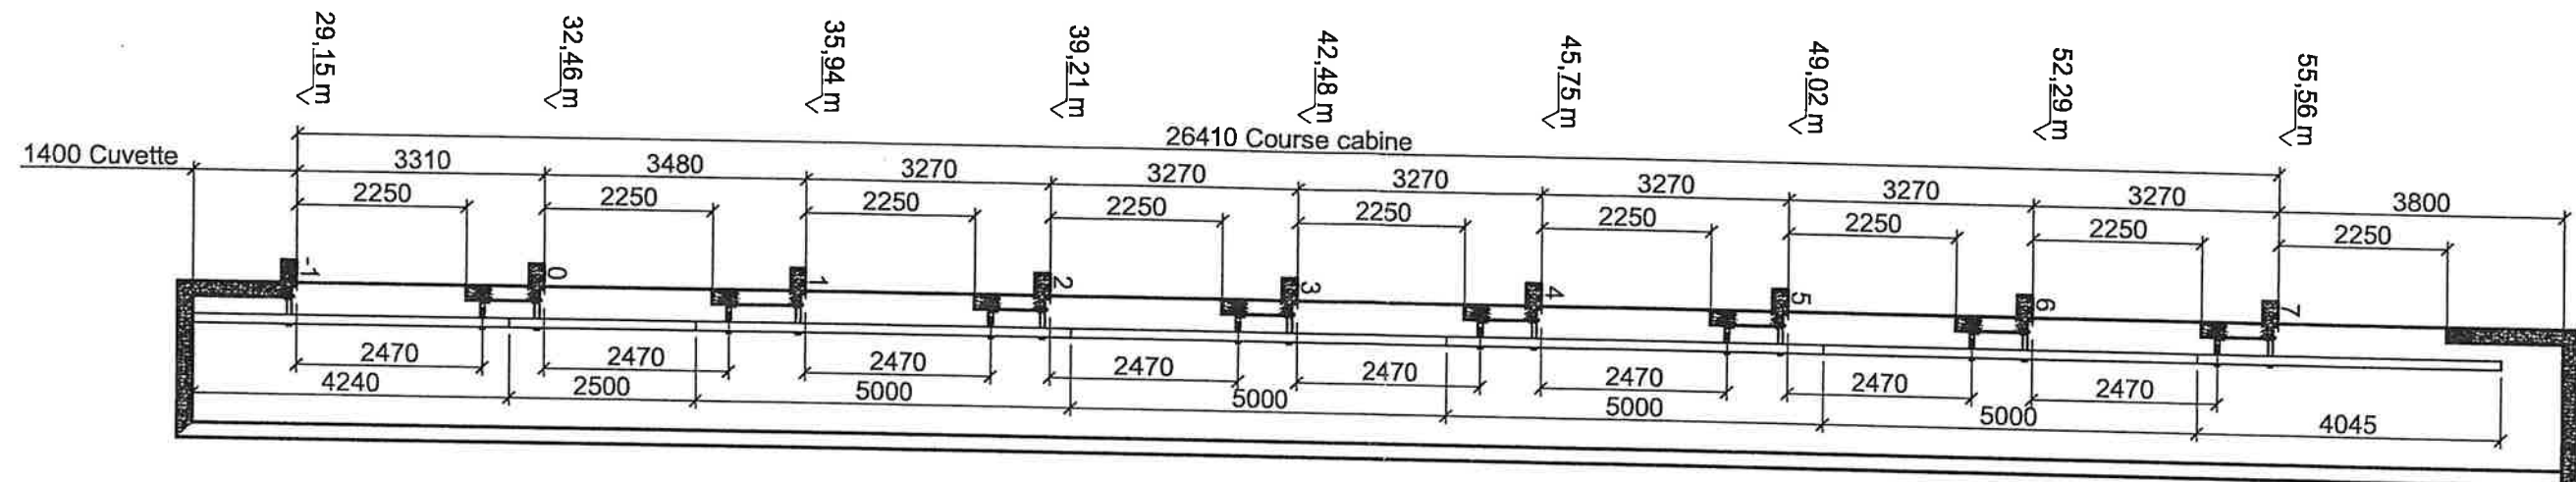

ThyssenKrupp Elevator
Manufacturing France



Dessiné le : 11/1/2005
N°Asc client : AMB06269
N° Asc TEF : AMB06269
N° Plan TEF : B06269-01

Indice	Date	Par