



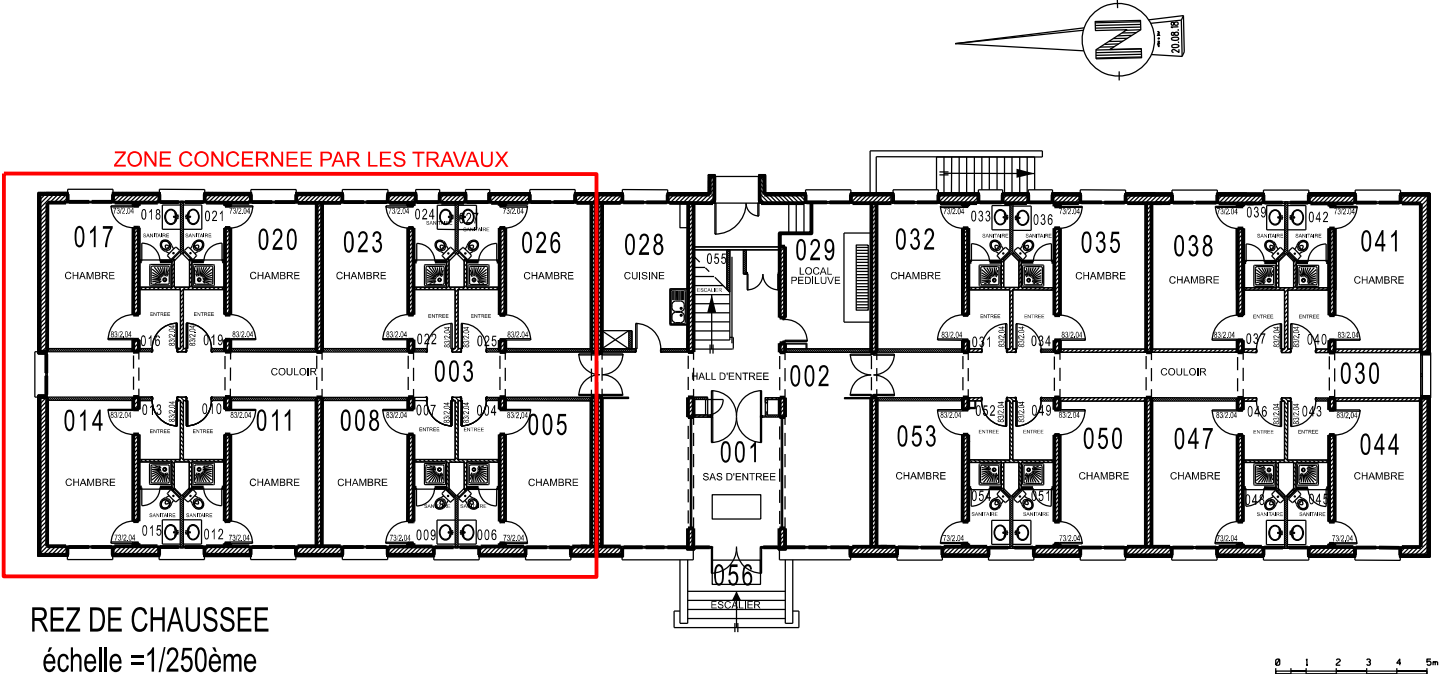

REZ DE CHAUSSEE
échelle =1/250ème

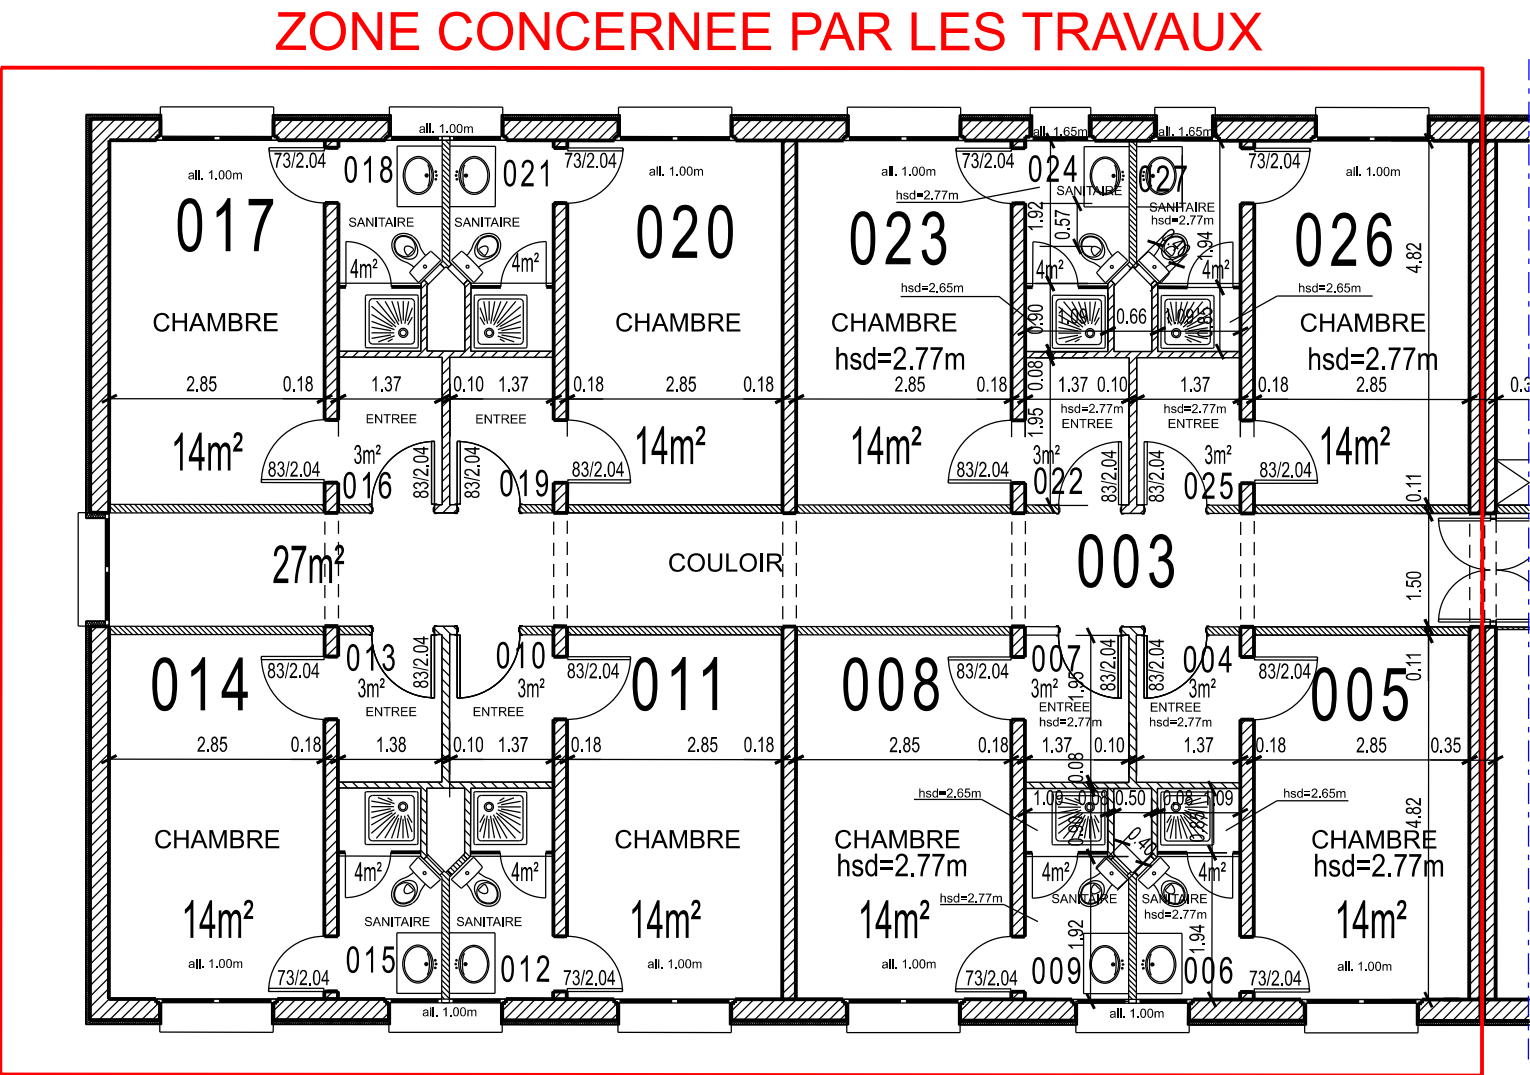

REZ DE CHAUSSEE
échelle = 1/100ème

Nota: les cotations
sont données à titre indicatif

 USID de Strasbourg Haguenau Colmar	SID Nord Est Chargé d'affaires : Sébastien LANDAIS Tél : 03.90.23.27.07	ILLKIRCH-GRAFFENSTADEN (67) Quartier LECLERC Bâtiment 0004 Adaptation de l'infrastructure de 16 chambres D'hébergement du rez-de-chaussée et du 1er étage		Nom du fichier : 670218006Q_0004_N_00_ATL.dgn		 MINISTÈRE DES ARMÉES ET DES ANCIENS COMBATTANTS Liberté Égalité Fraternité	
	Dessiné par : Corinne GERADES	DOSSIER DE CONSULTATION DES ENTREPRISES		 SiD Service d'Infrastructure de la Défense		Numéro d'opération : Ident.Operation	
	Chef de l'USID de Strasbourg-Haguenau-Colmar L'ingénieur en chef de 2ème classe Rémy BREGERE	PLAN PARTIEL DU RDC ETAT ACTUEL Echelle : 1/250ème - 1/100ème		Date avril 2026	Indice Ind	N° Ordre 02/07	 SGA Secrétariat général pour l'administration