



ZONE CONCERNEE PAR LES TRAVAUX

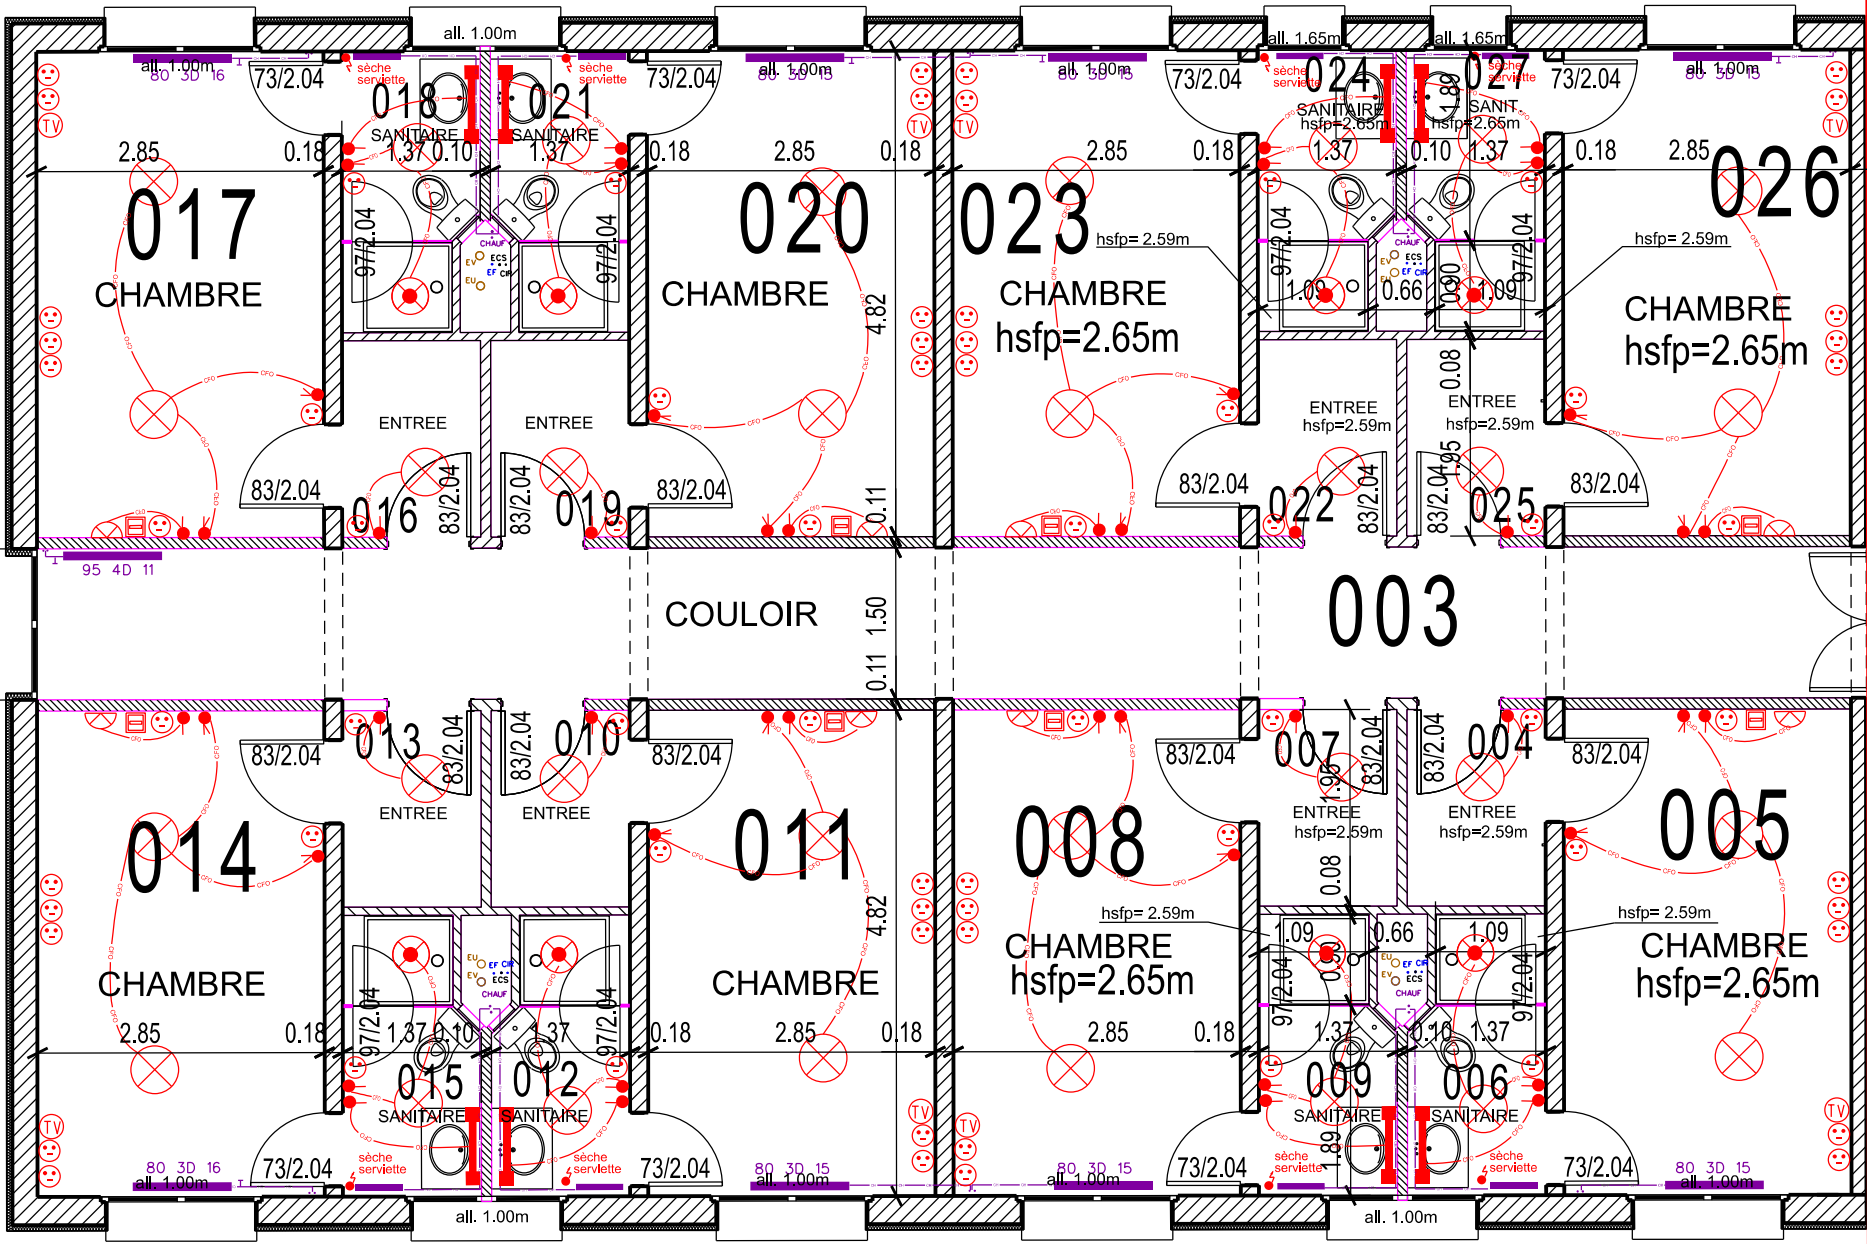

LEGENDE

- Disjoncteur
- Prise de courant 2P +T+16A
- Prise de courant USBC
- Télerupteur
- Interrupteur simple
- Interrupteur va-et-vient
- Applique
- Plafonnier
- Spot TBT 12V-DC
- Applique dans salle de bains
- Réseau courant fort
- Prise Télévision
- Radiateur
- Réseau chauffage
- Réseau eau froide
- Réseau eau chaude sanitaire
- Réseau eau vanne
- Réseau eau usée

REZ DE CHAUSSEE

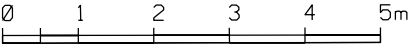

 USID de Strasbourg Haguenau Colmar	Chargé d'affaires : Sébastien LANDAIS Tél : 03.90.23.27.07	ILLKIRCH-GRAFFENSTADEN (67) Quartier LECLERC Bâtiment 0004 Adaptation de l'infrastructure de 16 chambres D'hébergement du rez-de-chaussée et du 1er étage		Nom du fichier : 670218006Q_0004_N_00_FUT.dgn		 MINISTÈRE DES ARMÉES ET DES ANCIENS COMBATTANTS Liberté Égalité Fraternité	
	Dessiné par : Corinne GERALDES	DOSSIER DE CONSULTATION DES ENTREPRISES		 Service d'Infrastructure de la Défense		Numéro d'opération : Ident.Operation	
	Chef de l'USID de Strasbourg-Haguenau-Colmar L'ingénieur en chef de 2ème classe Rémy BREGERE	PLAN PARTIEL DU RDC ETAT FUTUR RESEAUX Echelle : 1/75ème		Date avril 2026	Indice Ind	N° Ordre 06/07	 Secrétariat général pour l'administration