

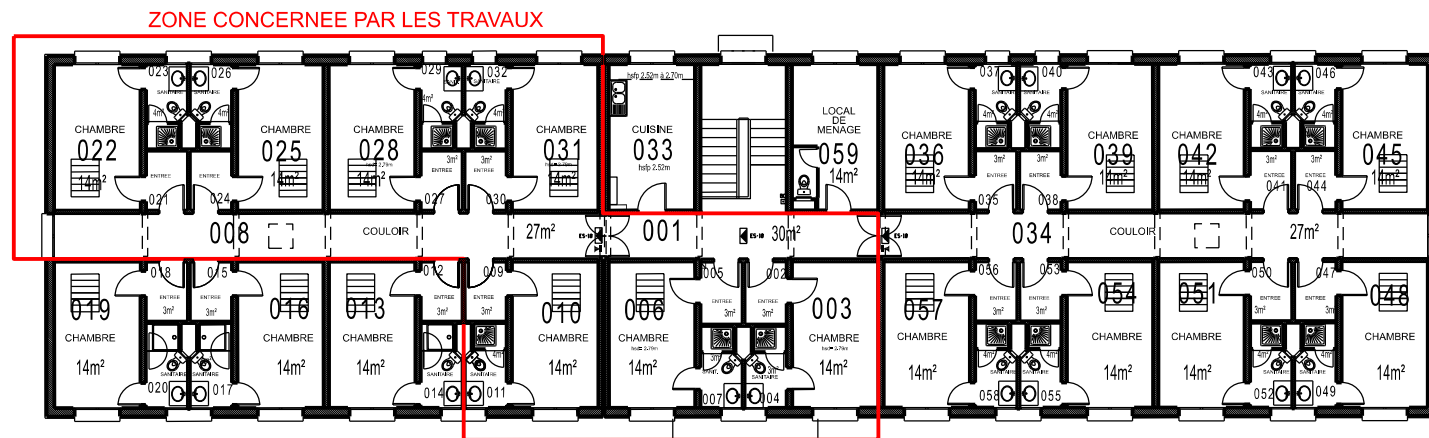


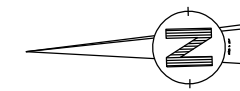

NIVEAU 01
échelle: 1/250ème

ZONE CONCERNEE PAR LES TRAVAUX

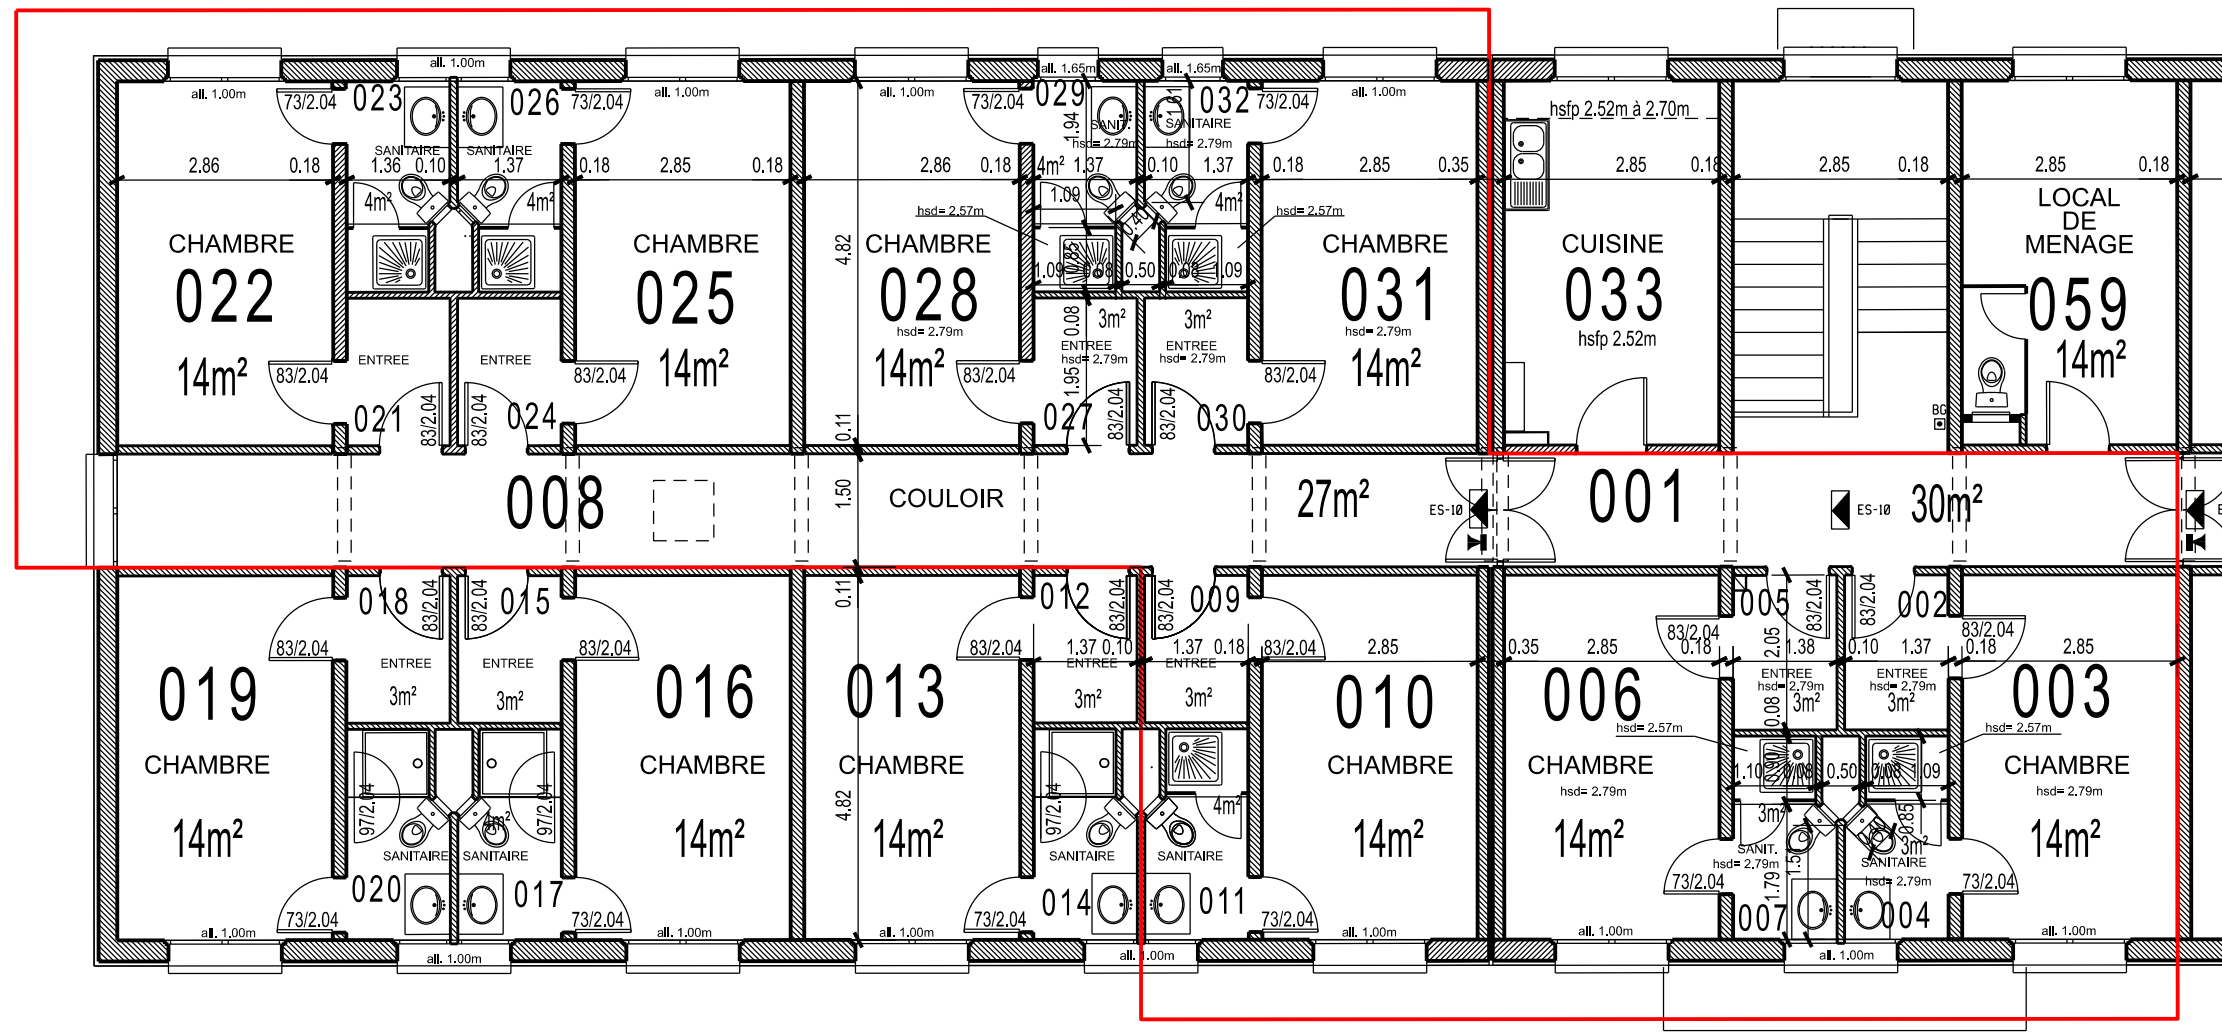

NIVEAU 01
échelle: 1/100ème

Nota: les cotations
sont données à titre indicatif

 USID de Strasbourg Haguenau Colmar	SID Nord Est Chargé d'affaires : Sébastien LANDAIS Tél : 03.90.23.27.07	ILLKIRCH-GRAFFENSTADEN (67) Quartier LECLERC Bâtiment 0004 Adaptation de l'infrastructure de 16 chambres D'hébergement du rez-de-chaussé et du 1er étage DOSSIER DE CONSULTATION DES ENTREPRISES PLAN PARTIEL DU 1ER ETAGE ETAT ACTUEL Echelle : 1/250ème - 1/100ème	Nom du fichier : 670218006Q_0004_N_01_ATL.dgn		 MINISTÈRE DES ARMÉES ET DES ANCIENS COMBATTANTS <i>Liberté Egalité Fraternité</i>
	Dessiné par : Corinne GERALDES		 Service d'Infrastructure de la Défense	Número d'opération : Ident.Operation	
	Chef de l'USID de Strasbourg-Haguenau-Colmar L'ingénieur en chef de 2ème classe Rémy BREGERE		Date avril 2026	Indice Ind	N° Ordre 03/07

